
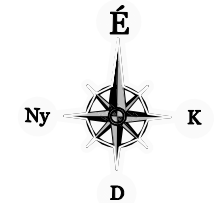


Nagykovácsi

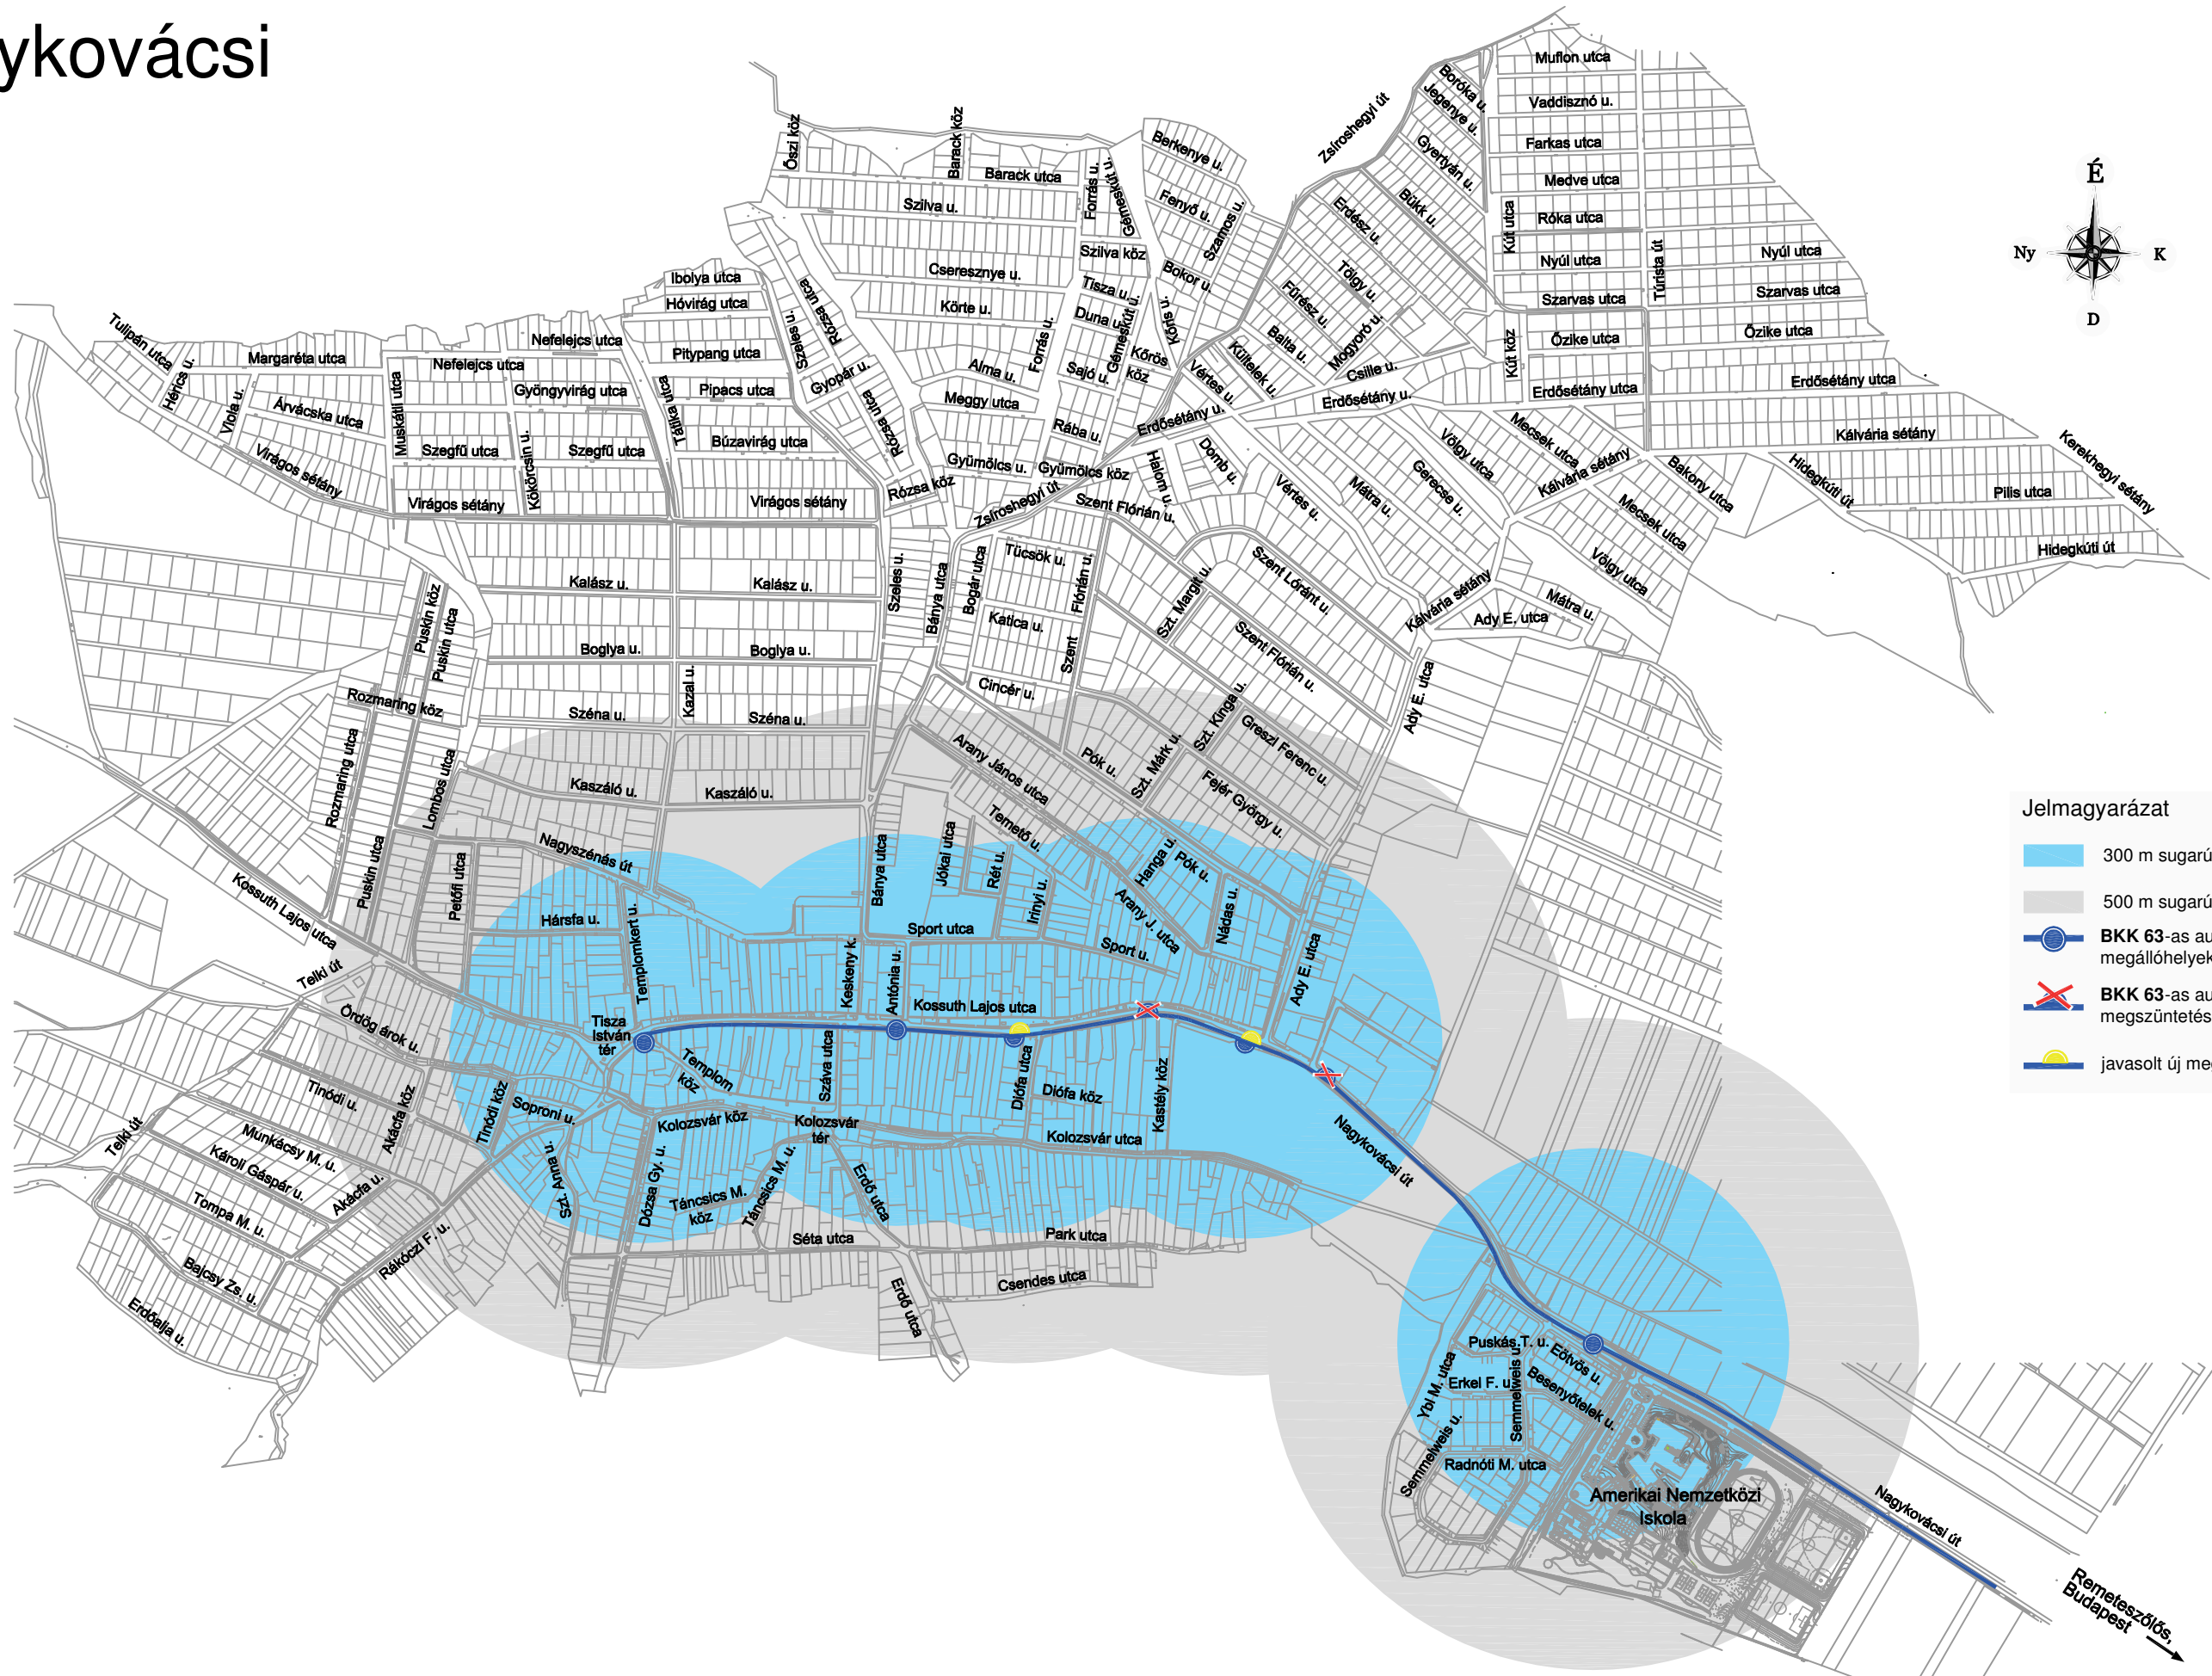

- Jelmagyarázat**
- 300 m sugarú lefedettség
 - 500 m sugarú lefedettség
 - BKK 63-as autóbusszviszonylat, megállóhelyekkel
 - BKK 63-as autóbusszviszonylat megszüntetésre javasolt megállóhely
 - javasolt új megállóhely

FOMTERV

FOMTERV Mérnöki Tervező Zrt.
1024 Budapest,
Lövönáz utca 37.
Telefon: +36 1 345 9500
Fax: +36 1 345 9500
www.fomterv.hu

Meglévő BKK autóbussz közforgalmú közlekedési hálózat

Dátum: 2017. november	Tervszám: 12.17.182
Méretarány: 1:10000	Rajzszám: 01-12-R-00