

KÖZLEKEDÉSFELJESZTÉSI JAVASLATOK

Tömegközlekedés:

- autóbusz-megállóhely áthelyezése [páratlan oldalon Teleki Kastélyai szemben]
- új autóbusz-megállóhely elhelyezése [páratlan oldalon Kosuth u. 45. előtt 35 m-re]
- jelenlegi autóbusz-megállóhelyek rendezése [nyomvonalak korrigálása, egységes burkolat]
- korszerű buszvárók létesítése

Kerékpáros közlekedés:

- két oldali egyváros kerékpárút létesítése
- kerékpáros forgalom közút mellett elválasztásával [szűk keresztmetszet esetén, főúton eleyén]
- kerékpárút a járda mellett burkolatváltással [főúton főbbi szakaszon]
- kerékpárút rendezett kialakítása
- kerékpár várók létesítése [buszmegállókhoz, főúton elején és végén]

Gyalogos közlekedés:

- gyalogút szélesítése, ahol szükséges
- rendezett, egységes burkolat
- gyalogátkelőhelyek létesítése [CBA-val és a Postával szemben]
- tereszék, pihenőhelyek kialakítása
- sétányok kialakítása
- padok, ülőfelületek létesítése

Gépkocsi közlekedés, parkolás:

- rossz állapotban lévő közút cseréje, felújítása
- jelenlegi parkolási rendszer megváltoztatása [spontán parkolás megszüntetése]
- P+R parkolók létrehozása
- kevesebb parkolóhely a főúton [több zöldfelület alakul ki, utcakép javul]
- parkolás megoldása telken belül, ahol lehetséges

- parkolás megoldása telken belül, ahol lehetséges
- főbbnyire közúttal párhuzamos parkolóhelyek [élethetőbb keresztmetszet, több zöldfelület]
- ritkán közútra merőleges parkolóhelyek [közlekedési eszközök, Posta, Önkormányzat - előtt]
- parkolóhelyek rendezett kialakítása [egységes burkolat]



NAGYKOVÁCSI FŐUTCA köztérépítészeti hallgatói ötletpályázat

1. helyszínrajz, keresztmetszvények, közlekedés fejlesztés




HELYSZÍNRAJZ M 1:1000

Jelmagyarázat:

- Épület
- Szolgáltató épület
- Tervezett épület
- Köztér
- Parkolóhely
- Gyalogátkelőhely
- Járda, feljáró
- Kerékpárút
- Tér
- Buszmegálló
- Zöldfelület
- Meglévő fa
- Telepítendő fa


0 5 10 20 30 40 50

É

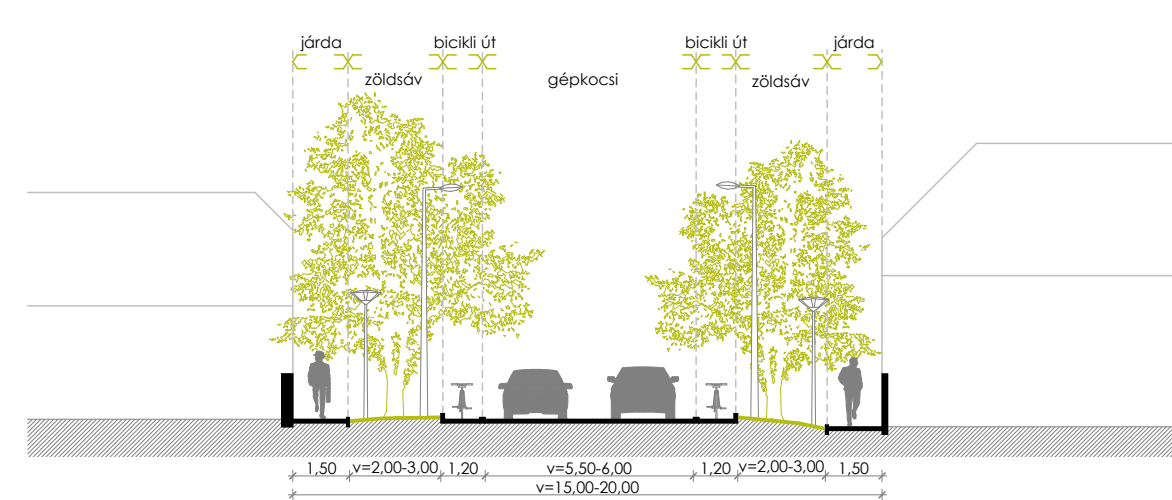


A-A KERESZTSZELVÉNY M 1:200

- főútona legszűkebb keresztmetszete
- megartandó növényzet miatt parkolás nem megoldható
- kétoldali egyváros kerékpárút
- kerékpáros forgalom közút mellett elválasztásával
- fák, zöld felületek kiemelt szerepe
- kandeláberek létesítése

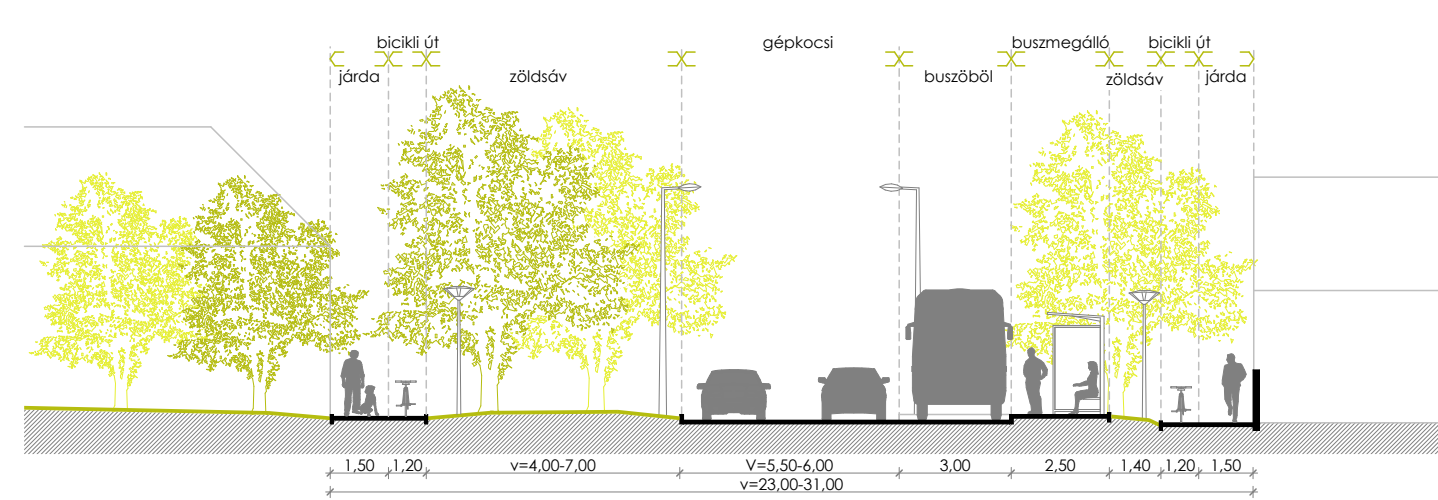


C-C KERESZTSZELVÉNY M 1:200

- két oldali egyváros kerékpárút
- kerékpáros és gyalogos forgalom elkülönítése burkolatváltással
- fák, zöld felületek kiemelt szerepe, fáteljesítés
- buszmegálló újra gondolkodás, korszerű buszváró létesítése
- kandeláberek létesítése

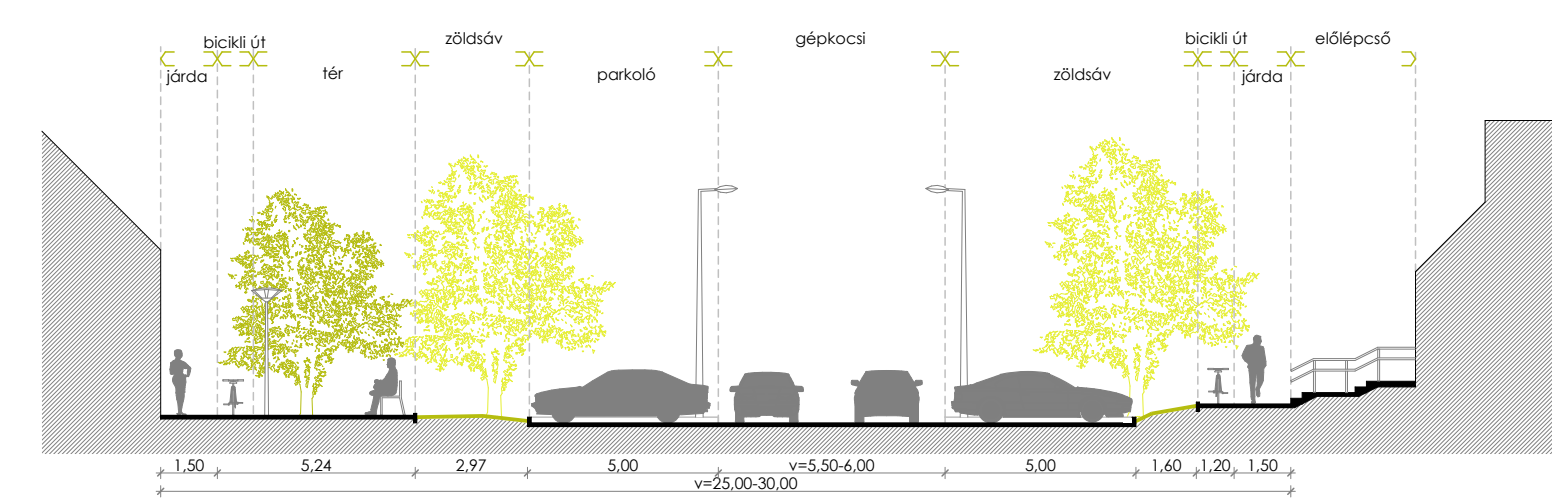


E-E KERESZTSZELVÉNY M 1:200

- két oldali egyváros kerékpárút
- kerékpáros és gyalogos forgalom elkülönítése burkolatváltással
- fák, zöld felületek kiemelt szerepe, fáteljesítés
- kandeláberek létesítése
- kétoldali merőleges parkolók [posta, önkormányzat]
- tervezett önkormányzat előtt kiterjesztés

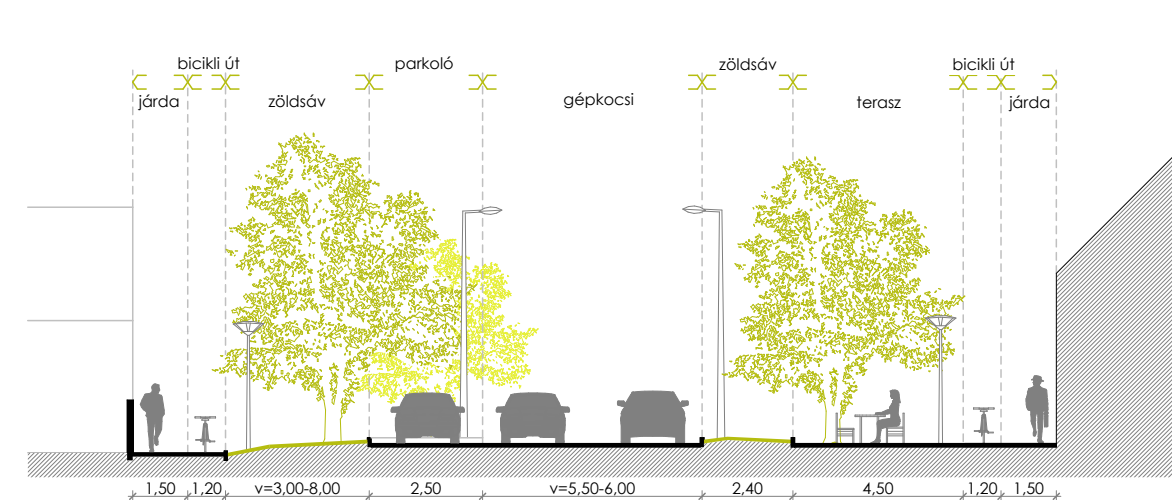


B-B KERESZTSZELVÉNY M 1:200

- egyoldali párhuzamos parkolás
- két oldali egyváros kerékpárút
- kerékpáros és gyalogos forgalom elkülönítése burkolatváltással
- fák, zöld felületek kiemelt szerepe, fáteljesítés
- kandeláberek létesítése

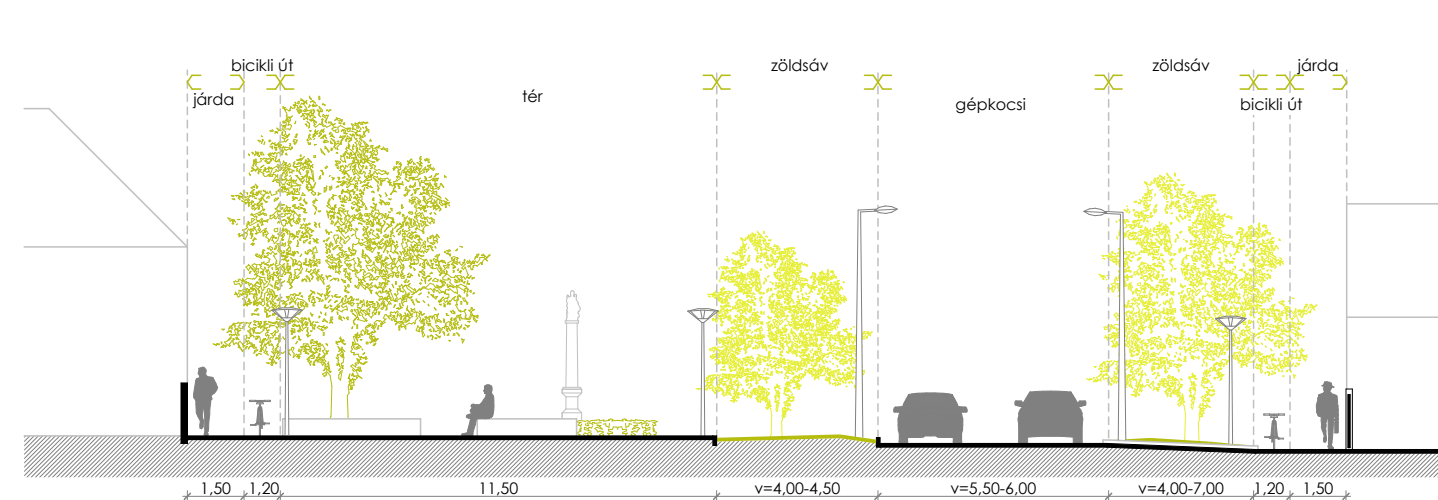


D-D KERESZTSZELVÉNY M 1:200

- két oldali egyváros kerékpárút
- kerékpáros és gyalogos forgalom elkülönítése burkolatváltással
- fák, zöld felületek kiemelt szerepe, fáteljesítés
- kandeláberek létesítése
- Mária szobor elé közterület létesítése

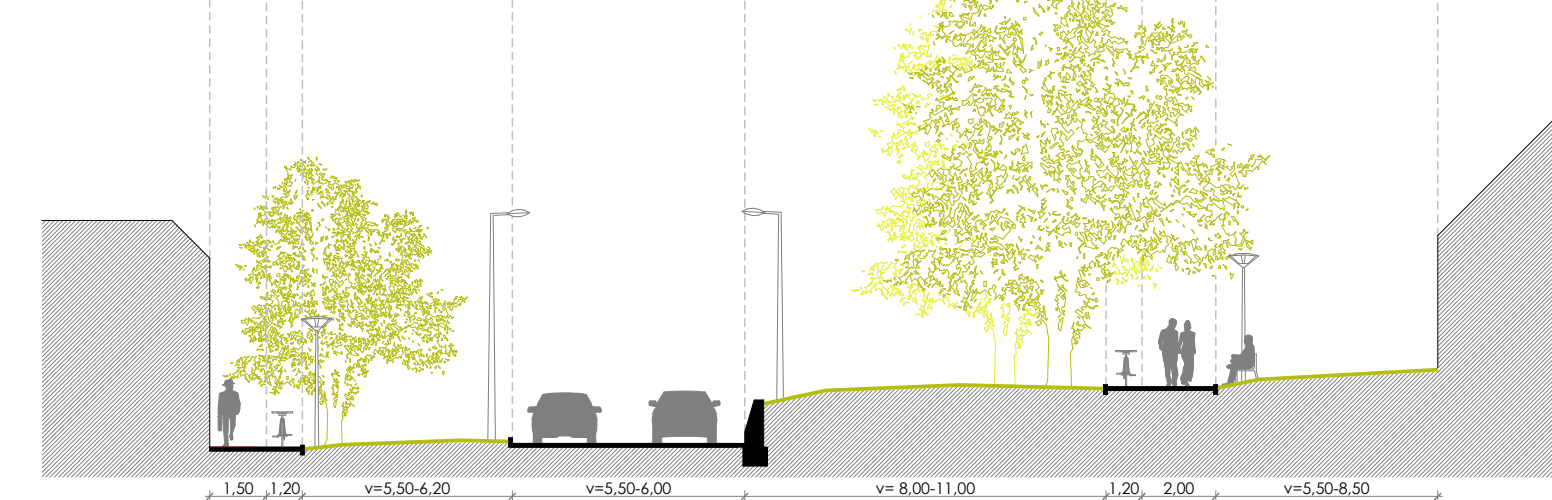

F-F KERESZTSZELVÉNY M 1:200

- két oldali egyváros kerékpárút
- kerékpáros és gyalogos forgalom elkülönítése burkolatváltással
- fák, zöld felületek kiemelt szerepe, fáteljesítés
- utca bútorok létesítése
- sétány kialakítása a védett gyalogos fasor mellett
- kastély felőli oldalon partfall létesítése
- kandeláberek létesítése

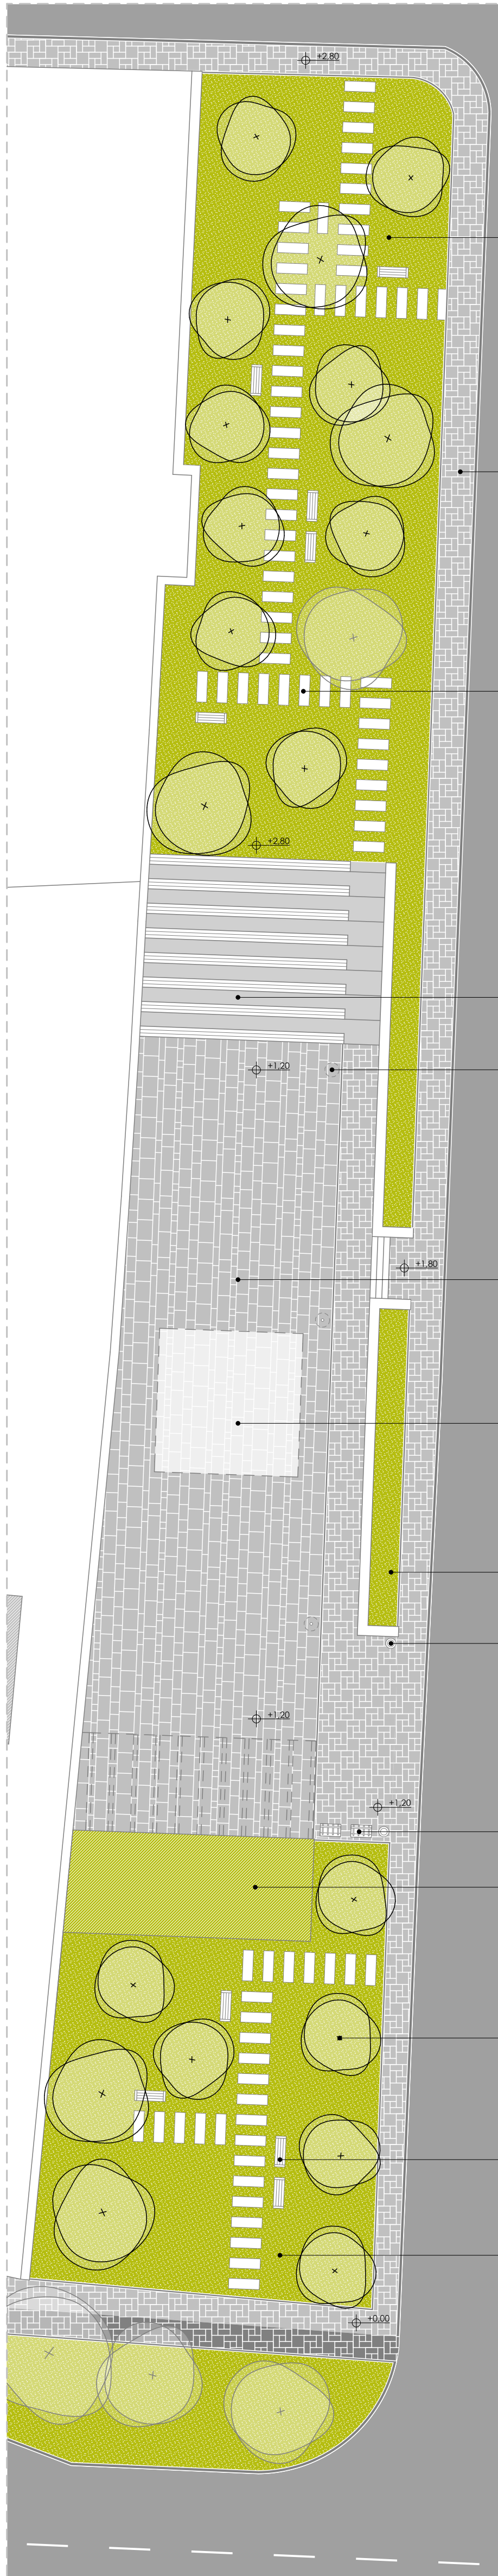

RÉSZLETRAJZ M 1:200

A 167. helyrajzi számú ingatlan és köztérkapcsolata:



A teleken található Polgármesteri Hivatal és áruháza bódék leromlott állapotúak, különösebb építészeti értékkel nem bírnak. A helyek hosszú, keskeny alakja nem alkalmas újabb épület kialakítására, ellenben a városban belüli való elhelyezkedése miatt előnyösnek tartjuk itt egy közpark, köztér létrehozását. A terület, mint az Antónia utca kiépítése, egy újabb összekötő kapocs lehet a város északi része, az új városközpont és a főutca között.

A telek déli részén található egy kisebb közpark. Intenzív zöld kapcsolattal a főutca felé. Középen – a telek erős emelkedéséből lélegző – süllyesztett kialakítású köztér kifejezetten alkalmas különféle szabadidő programok, táncrendezvények lebonyolítására vagy kültéri kávézóként is funkcionálhat. Itt a helyi művészek számára is. A tér szellemi különbözőségeit a helyi adottságok, mint az "Adventi Vásárpark". A tere nyit egy kis kávézó is, kiszolgálva a különböző rendezvényeket. A telek északi részén, egy térszíntől feljebb egy újabb közpark található, védelmet nyújtva a térmek és kikapcsolódást, pihenést nyújtva az arra járóknak.

A Főutca egységes arculatának összevetése:

- kötéledéstéjesztés
- harmonikus anyaghasználat, burkolat
- megfelelő mennyiségű zöldfelület
- köztéri bútorok rendezése, egységes, korszerű kialakítás
- Típusi látványi harmonizálás

ANYAGHASZNÁLAT, KÖZTÉRI BÚTOROK

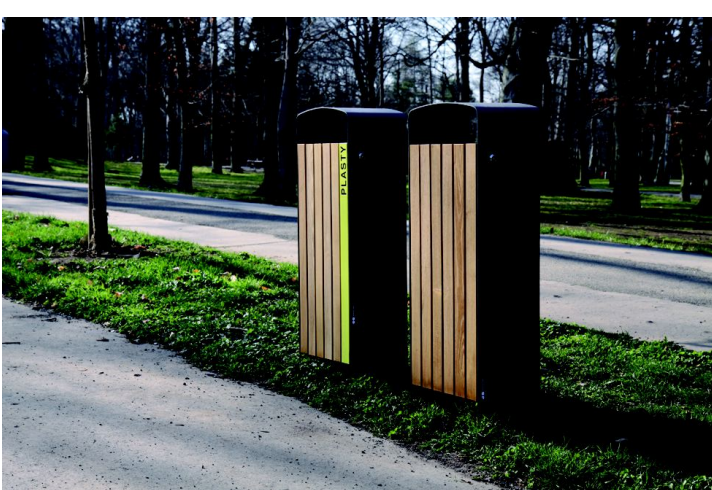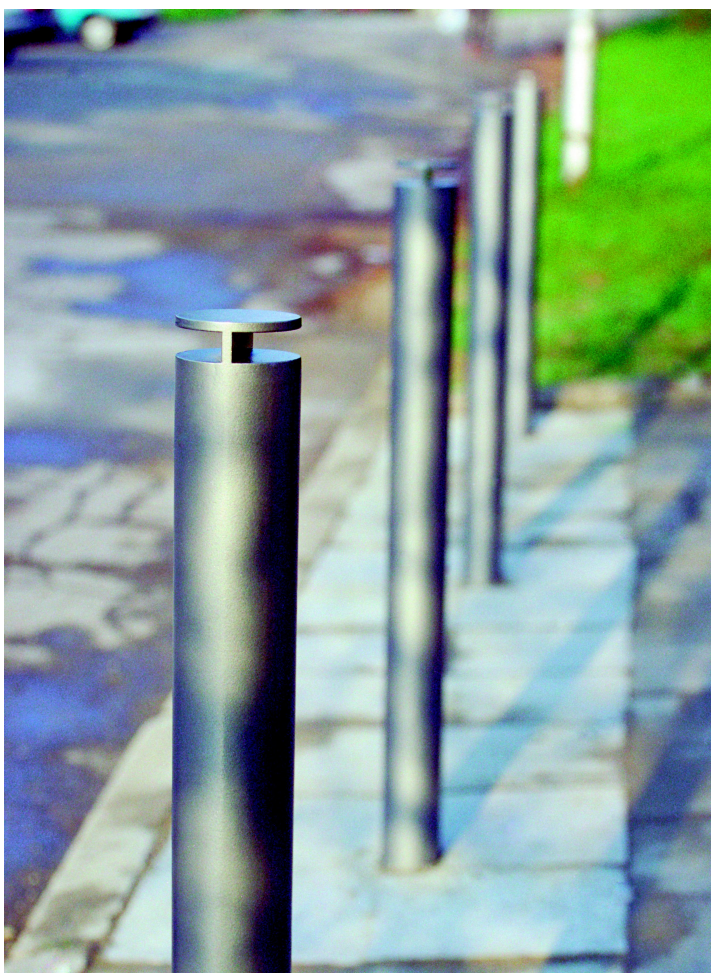


Mária szobor tere:




Régén, amikor még nem volt a településen templom, a Mária szobor előtti szabadterén tartották a Szentmiséket. Többek között ez lehetett mikor, hogy ide egy teret hozunk létre. A tér szervezésénél egy kicsit zárható, szűkebb teret kell kialakítani, próbálunk meg kialakítani, amely a szabadidő illusztrációját említi. A burkolatban a sárga kialakítással a tempomokra jellemző padlókat elrendezést próbálunk szemléltetni. A burkolatból itt ott véletlenül üdölyök emelkednek fel, melyek phendofelteként szolgálhatnak az ide betérőknek.

A 185/1. helyrajzi számú ingatlan és köztérkapcsolata:

A Polgármesteri Hivatal áthelyezését javasoljuk a Kassuth Lajos utca 45. szám alá. Az áthelyezést indokolják a telek jobb adottságai, kedvezőbb közlekedési kapcsolatai, a környéken elhelyezkedő jelentősebb intézmények (Posta, bank). A leendő Polgármesteri Hivatal elé kisebb köztér kialakítását javasoljuk, mely mellő környezeti bázist Nagykövácsi Önkormányzat számára. A tere, padok, kandelaberek, kerékpár tárolók, és egy köztéri műalkotás elhelyezését javasoljuk. A parkolás a dolgozók számára a telek biztosított, az ügyintézés céljából érkezők számára létrehozunk merlees parkolóhelyeket az út mellett.

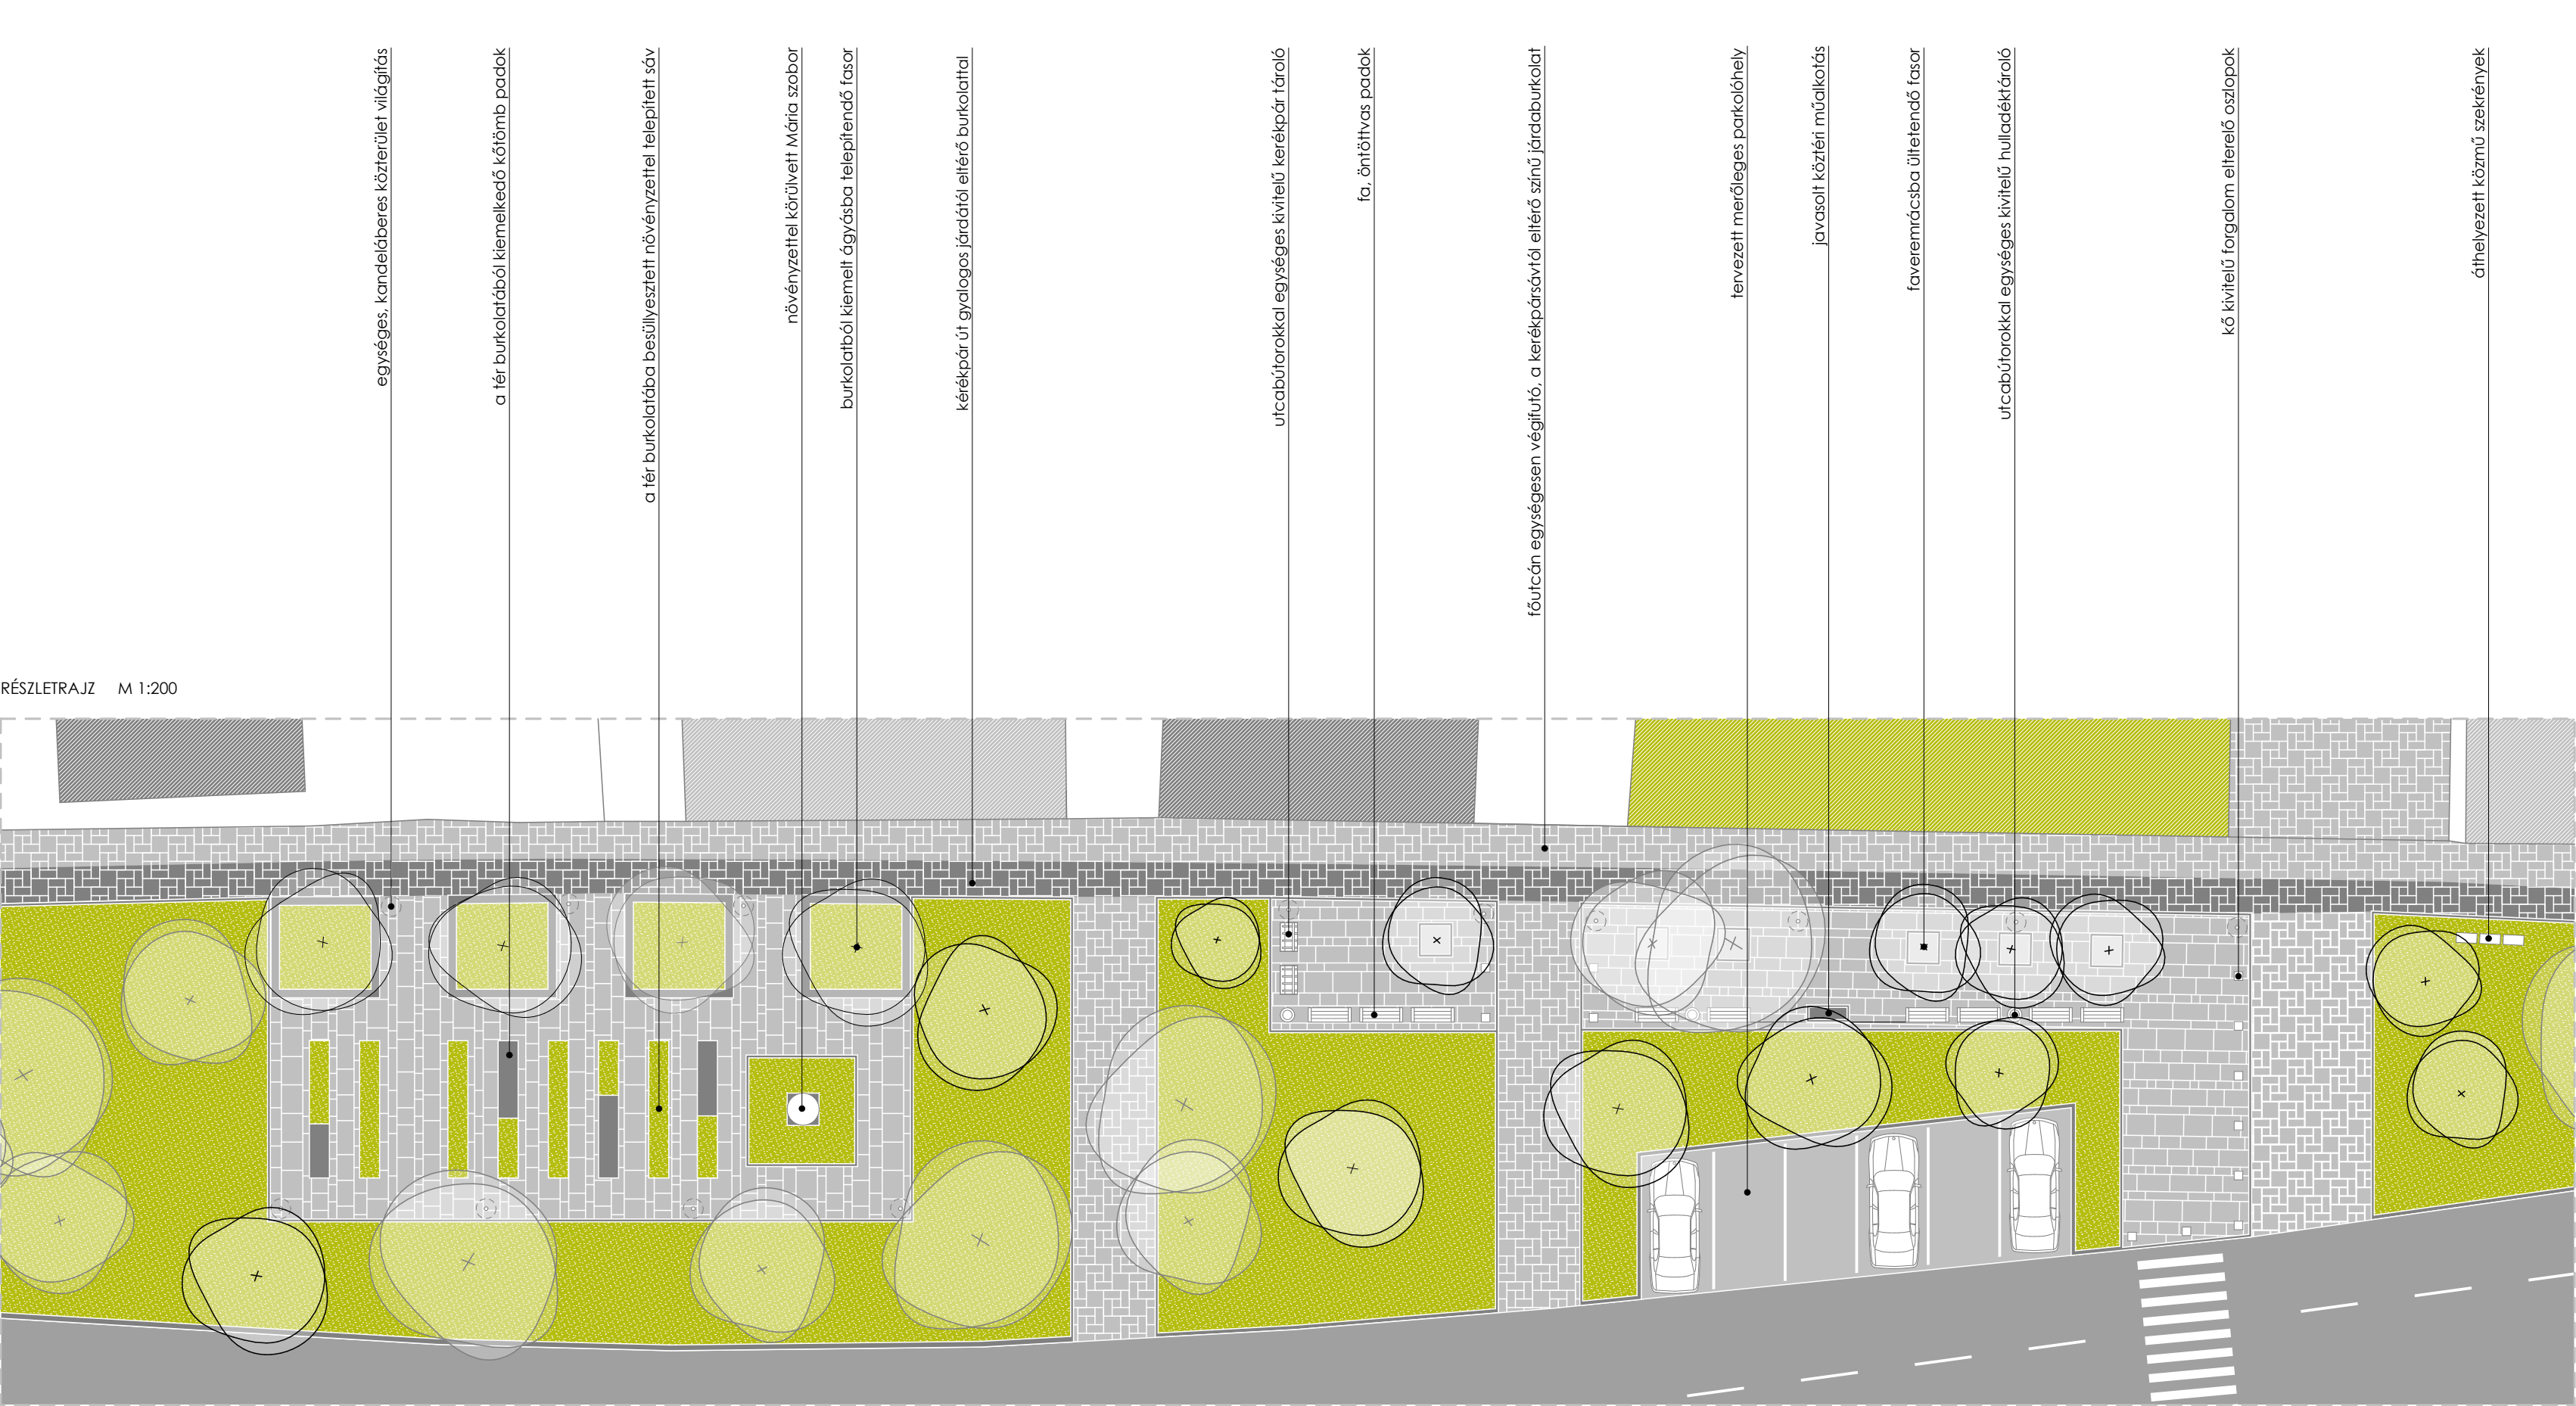

RÉSZLETRAJZ M 1:200

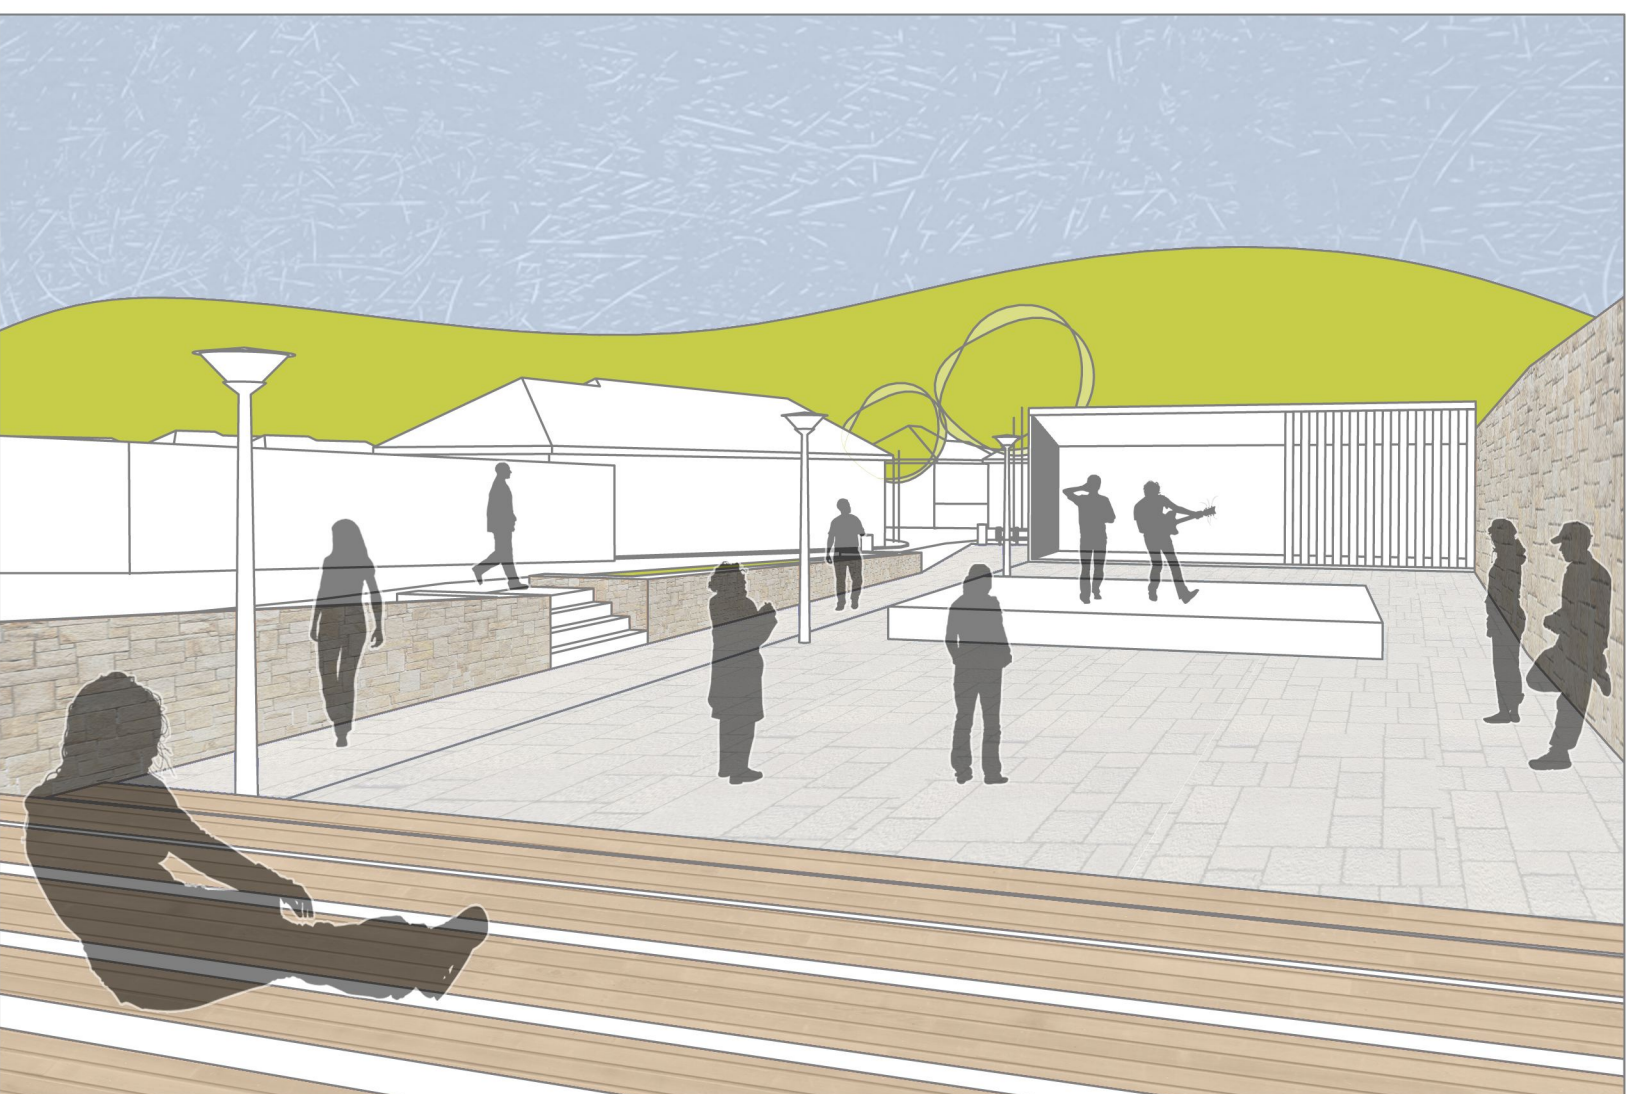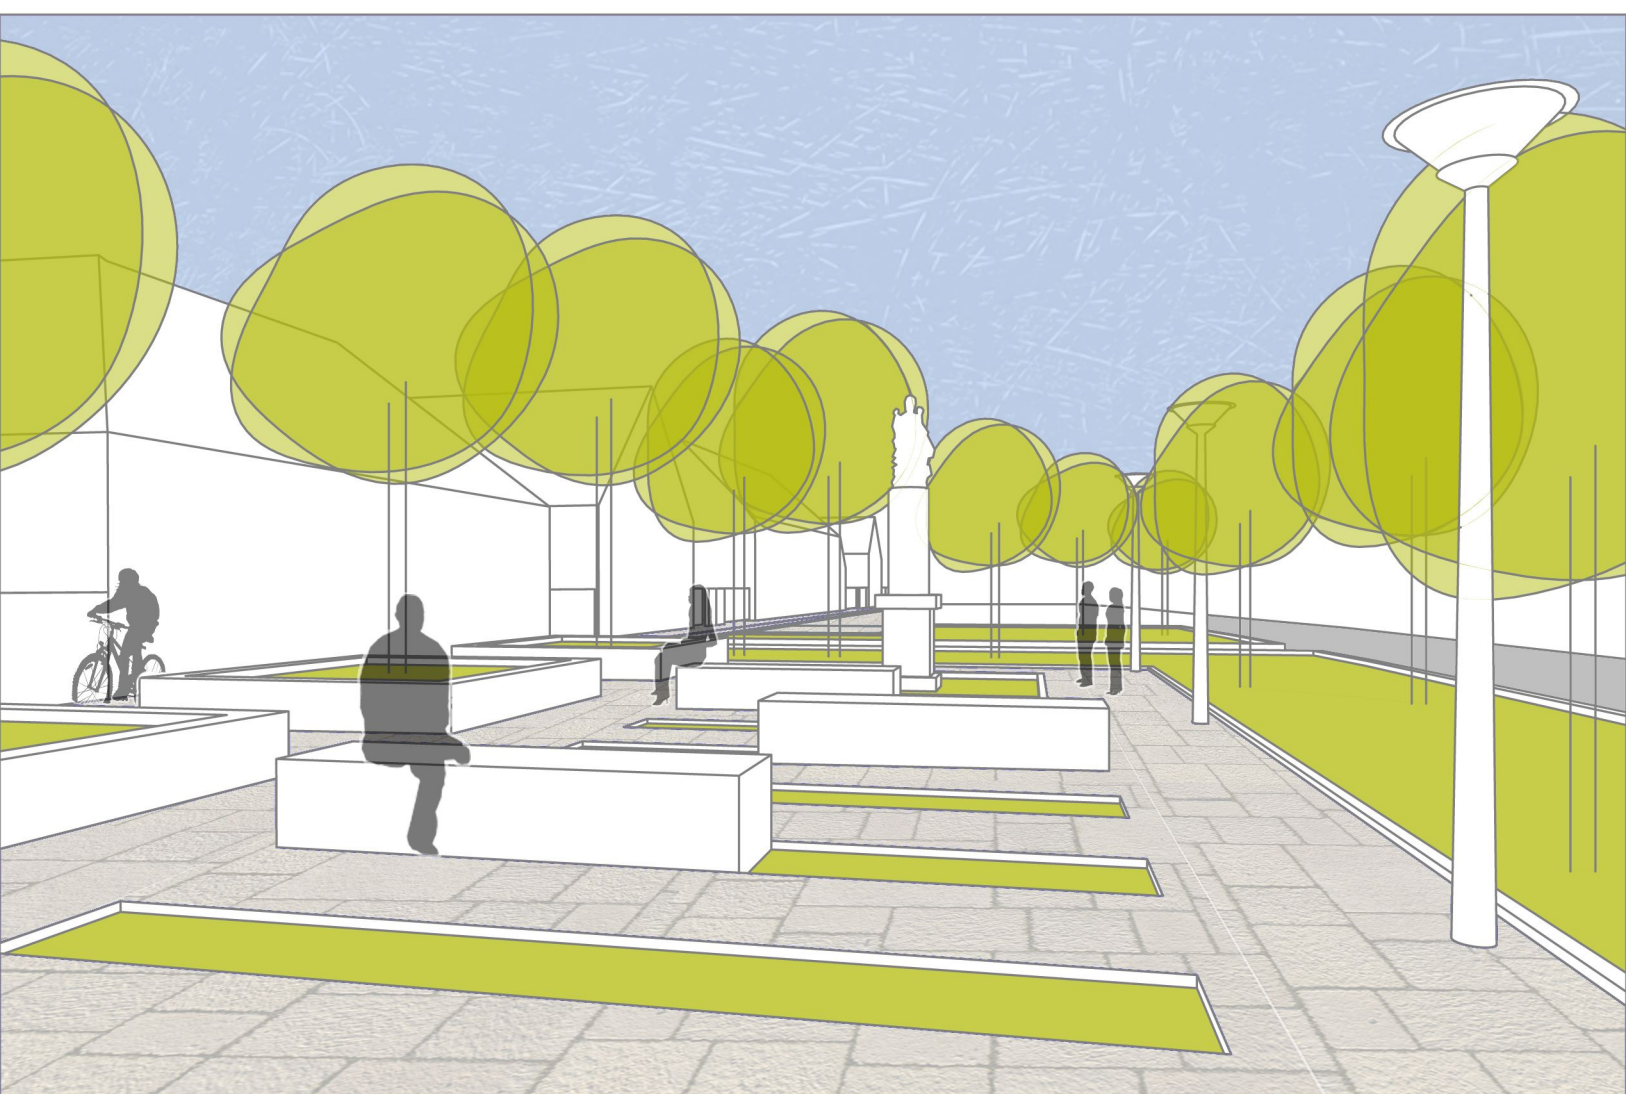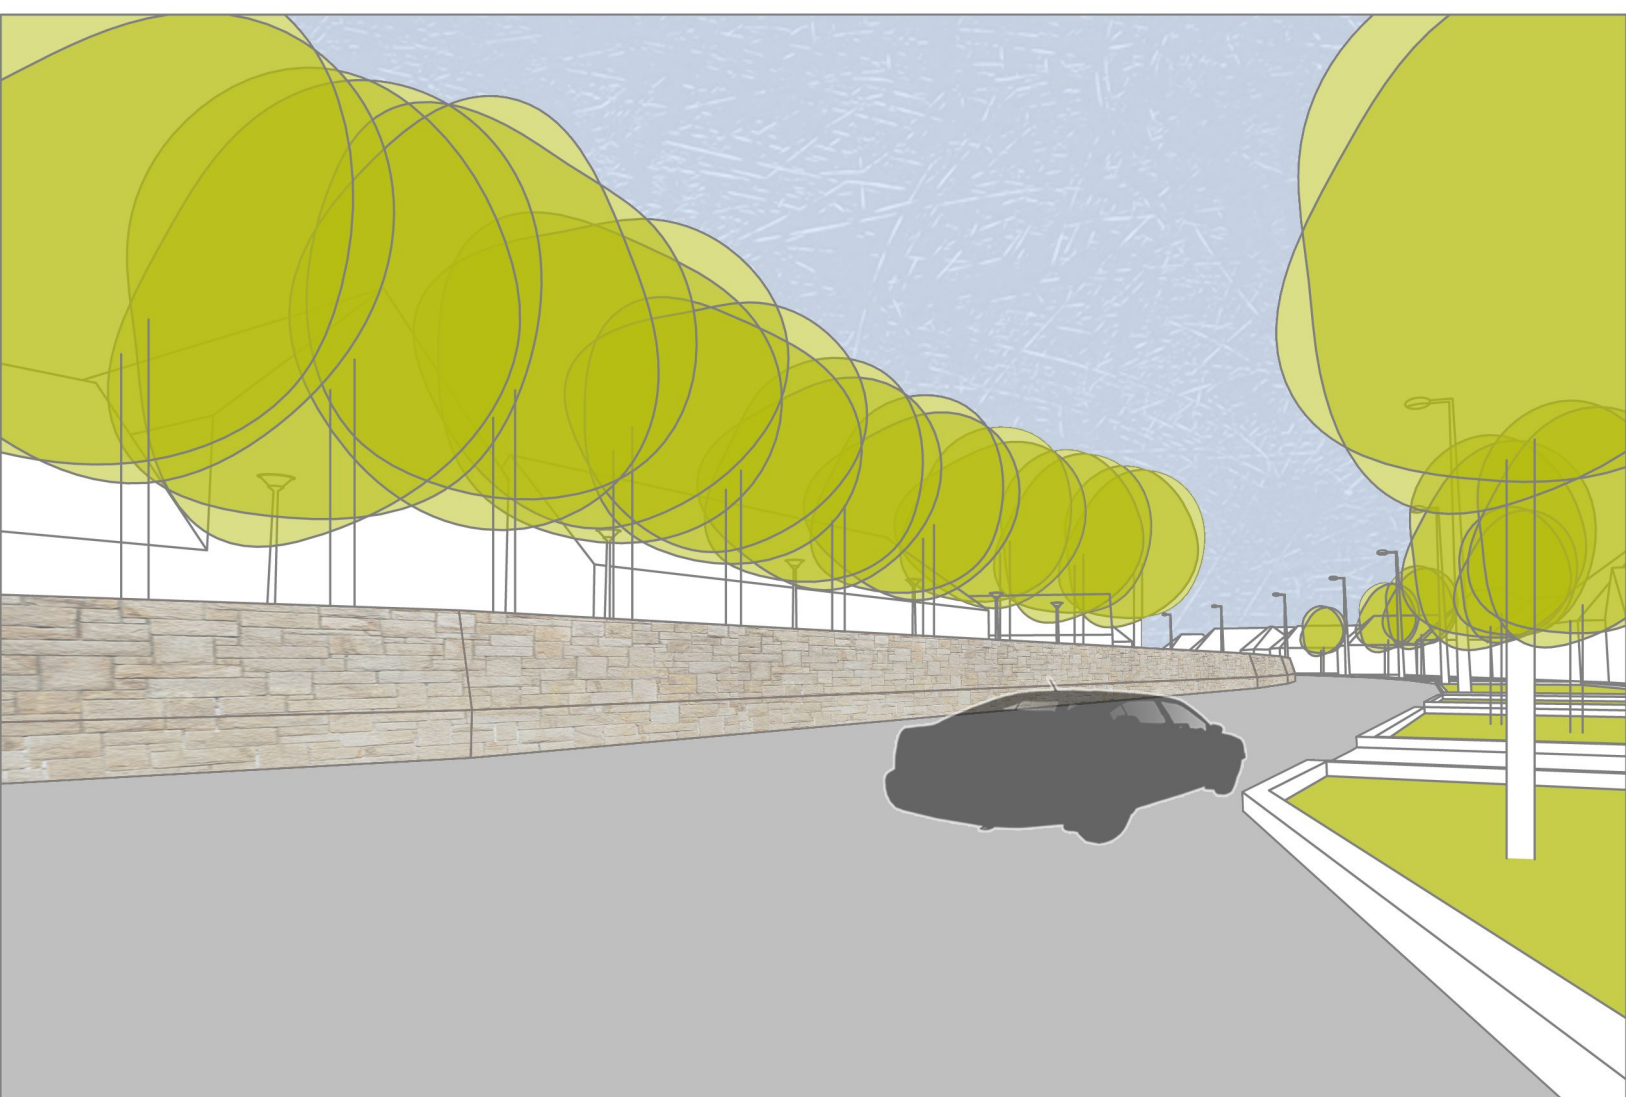

NAGYKÖVÁCSI FŐUTCA

köztérépítészeti hallgatói ötletpályázat

2.

részletrajzok, anyaghasználat, látványtervek