


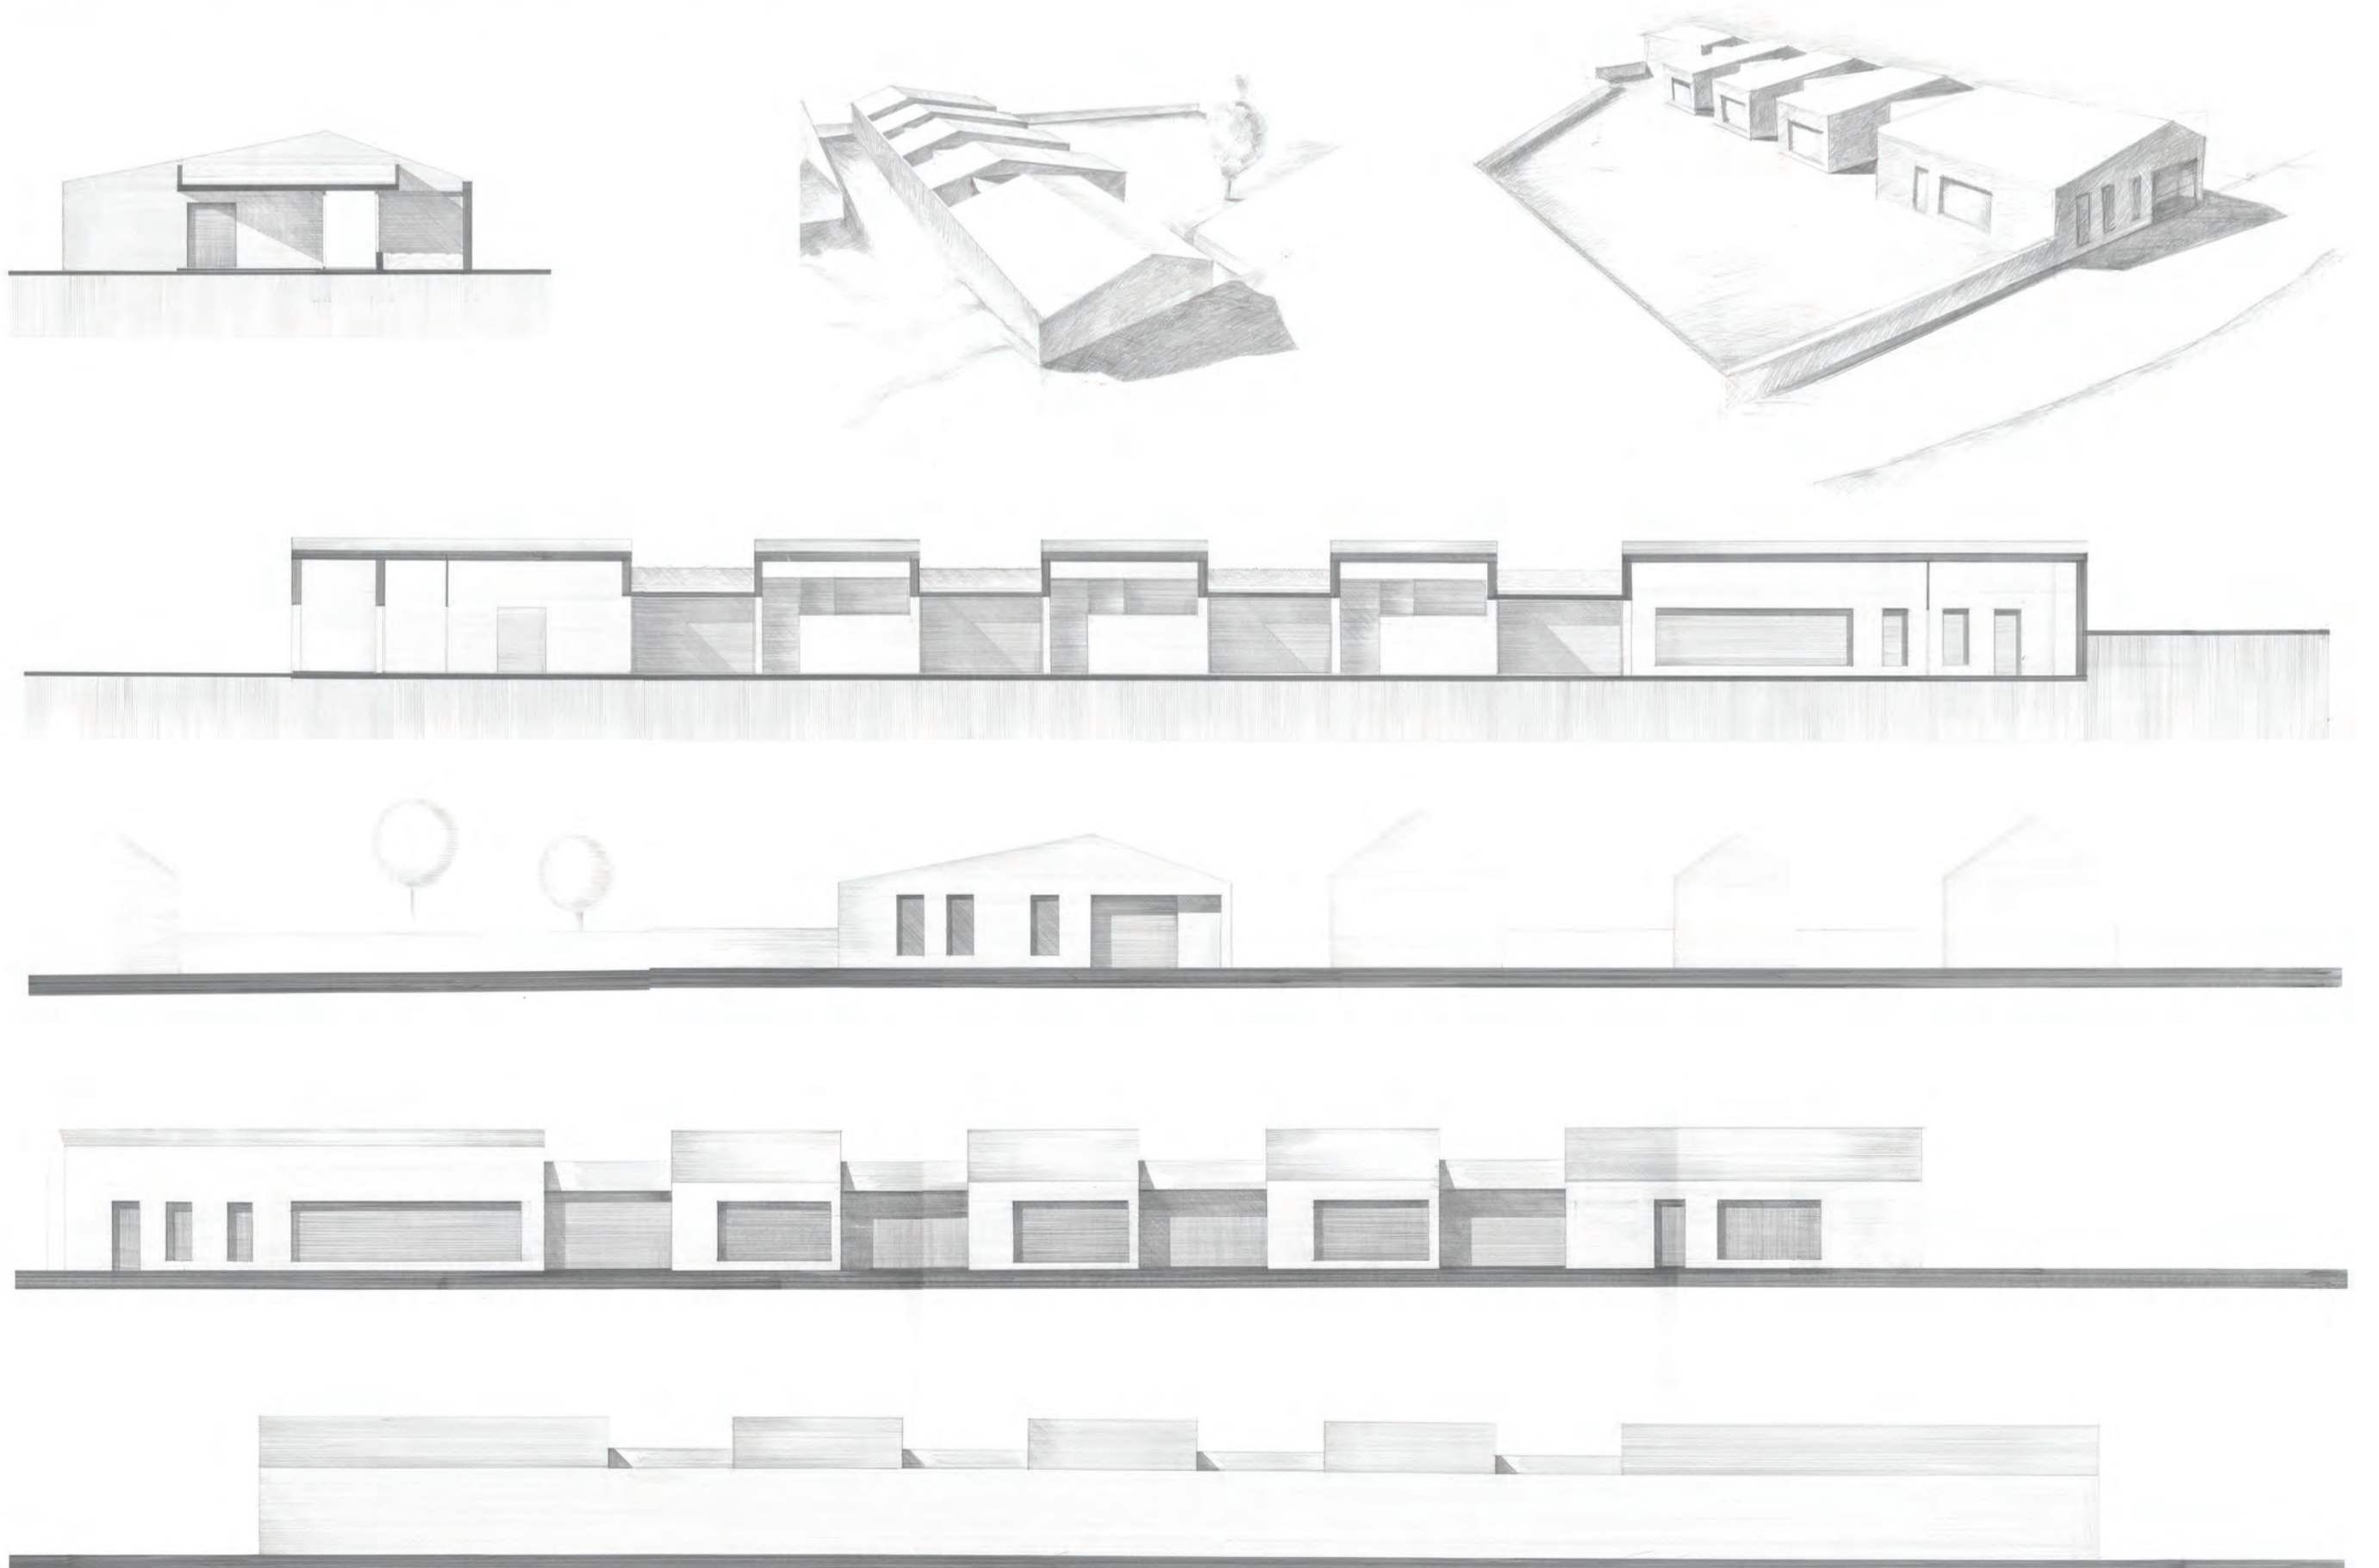


középülettervezés 2 / nagykovácsi 2008 / óvoda








ávár áron / radványi györgy

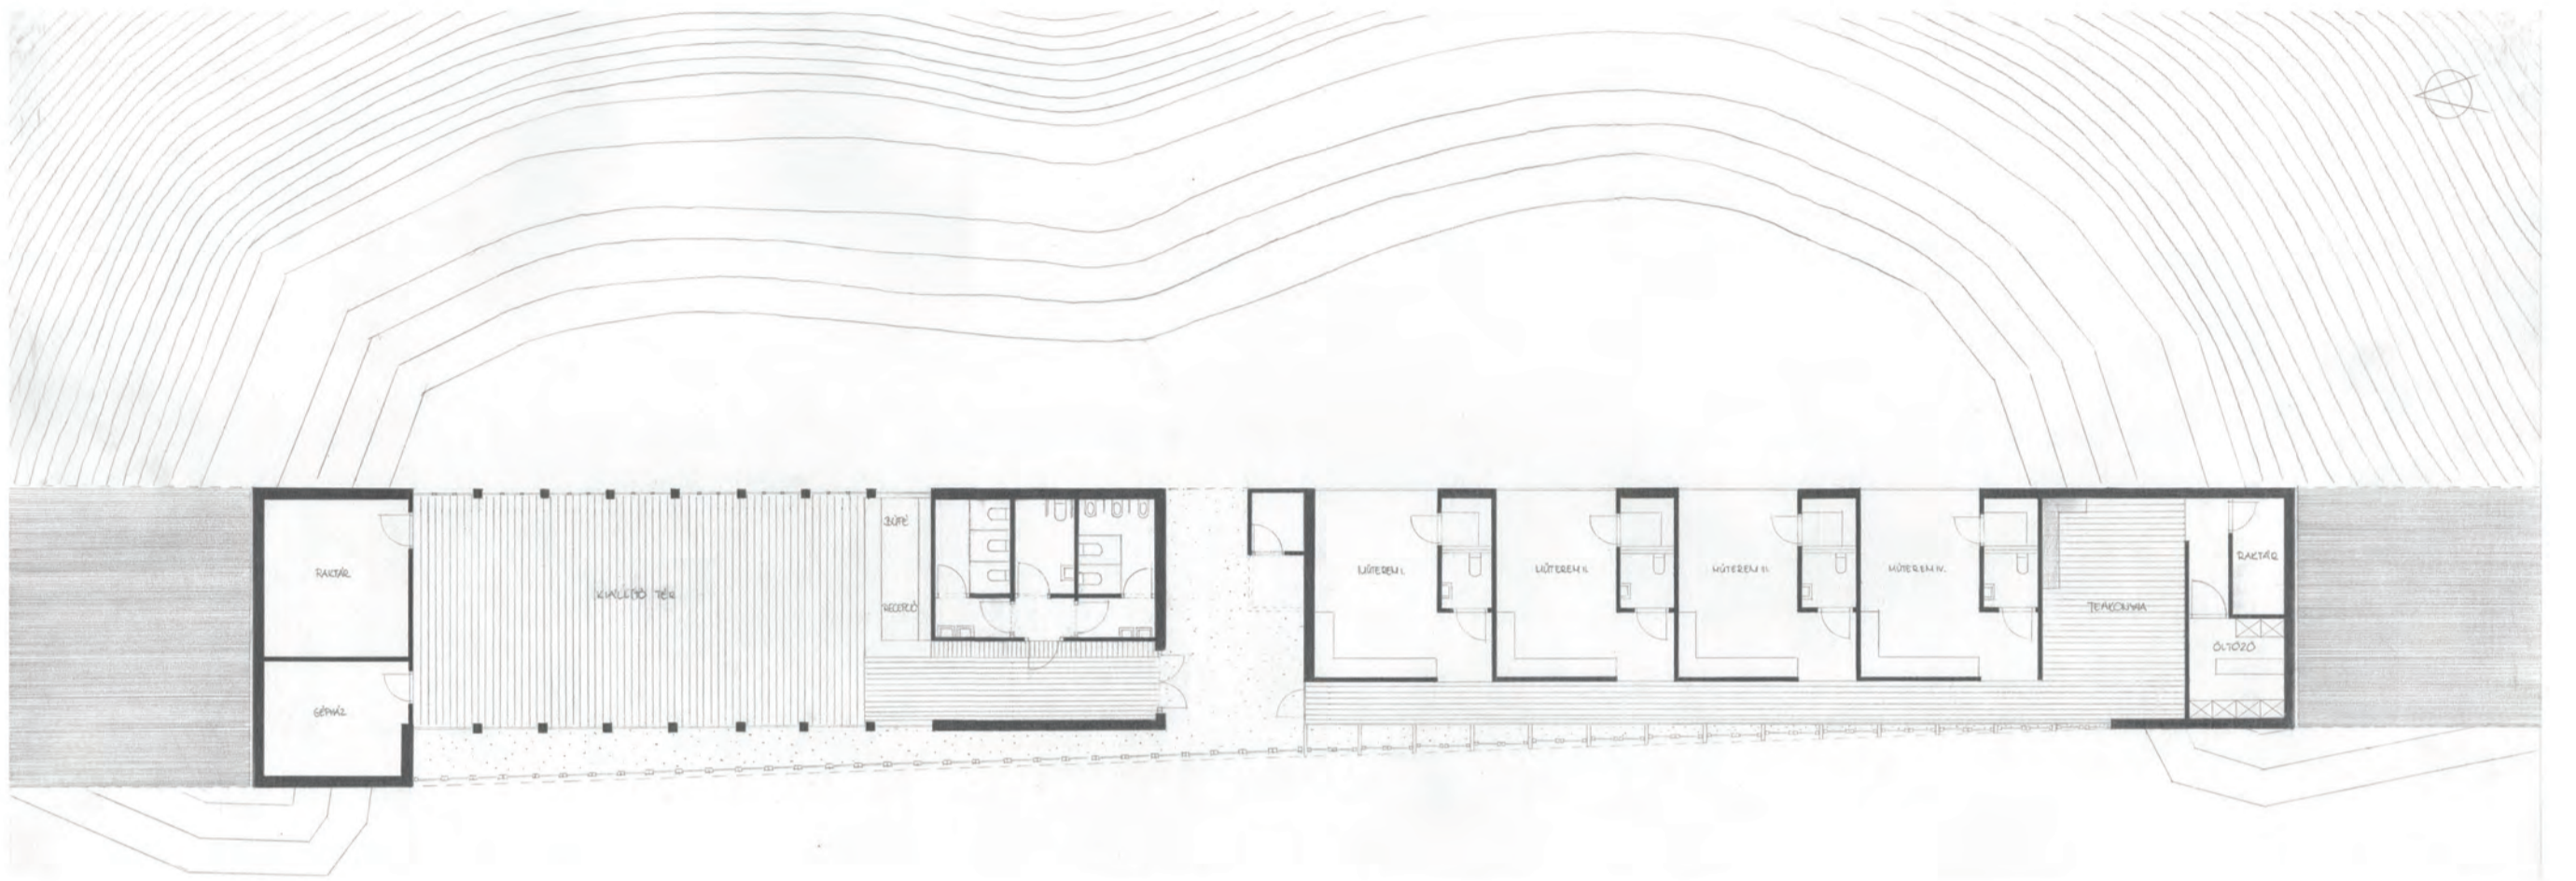


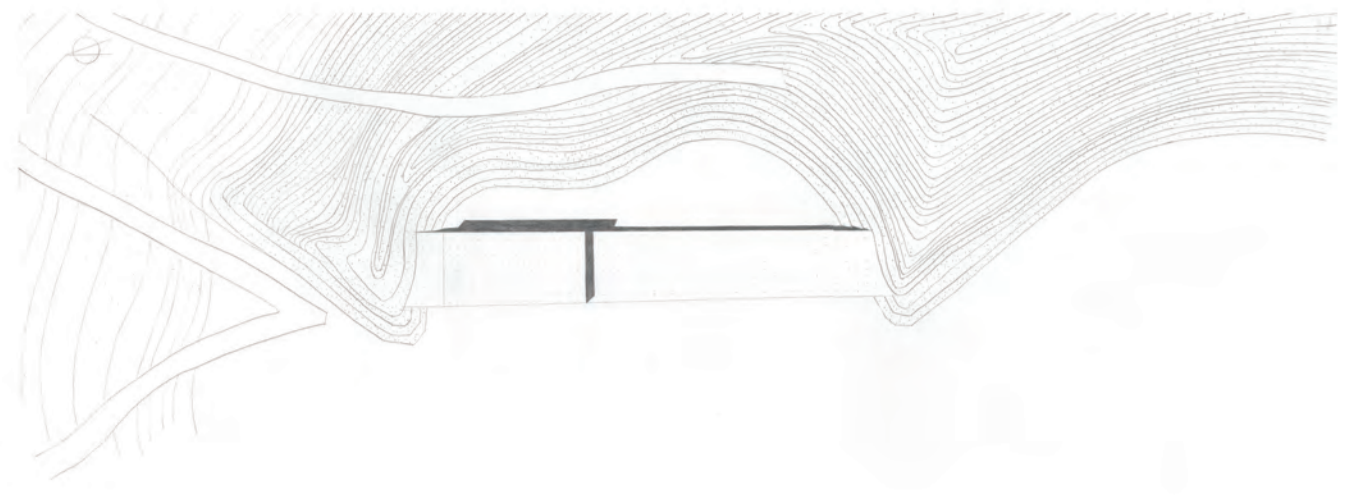


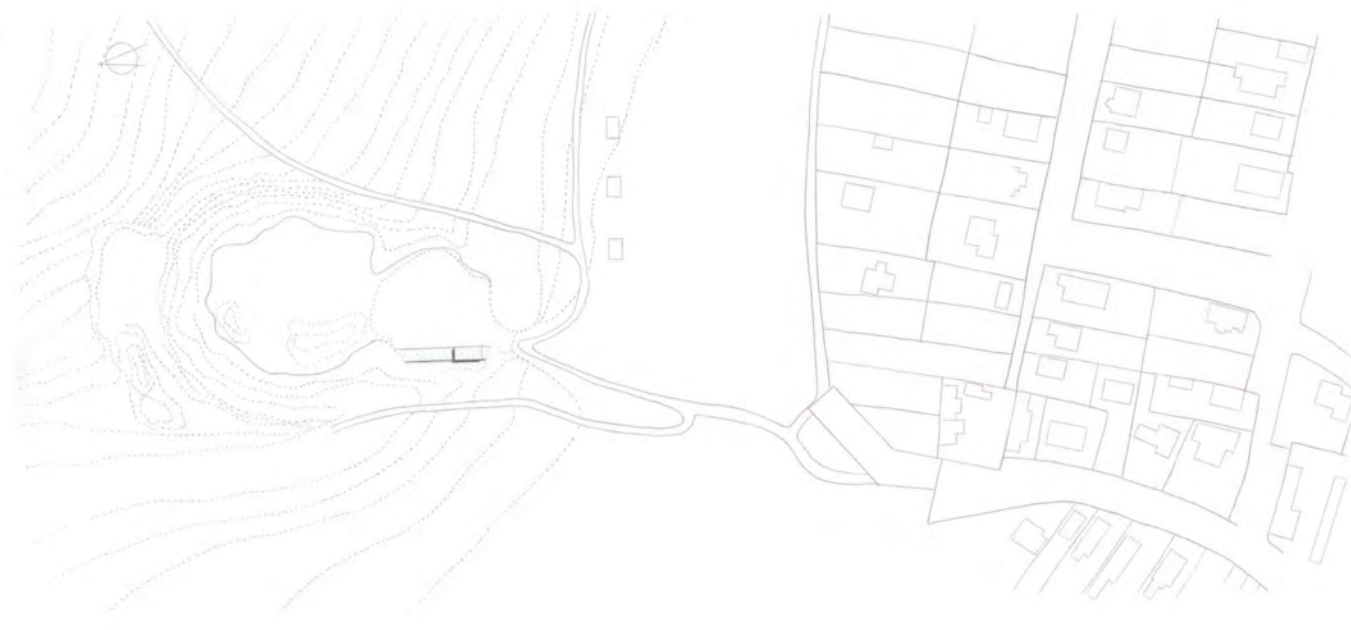

középülettervezés 2 / nagykovácsi 2008 / alkotóház  
bajnok csilla / konzulens: nagy györgy

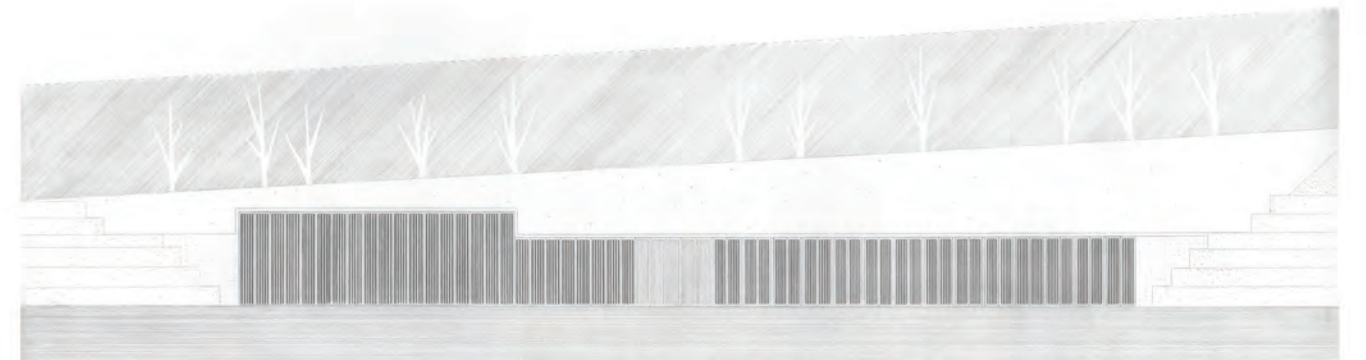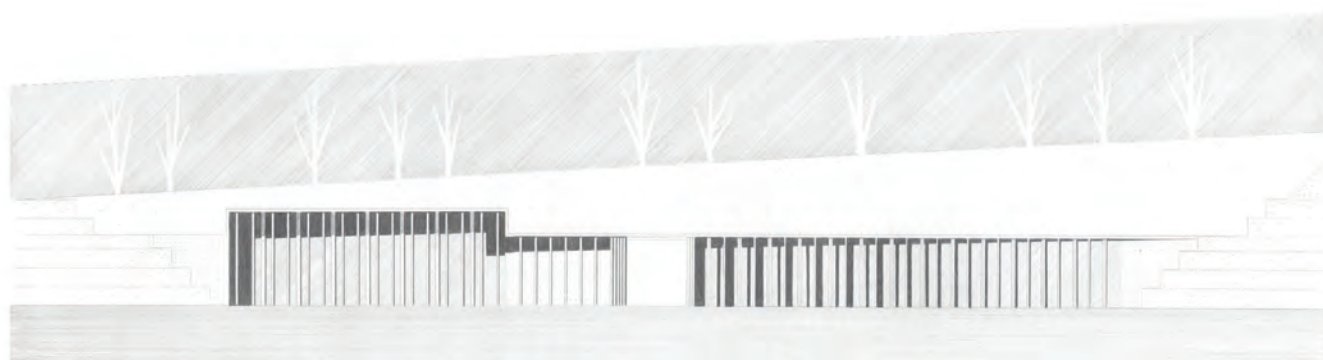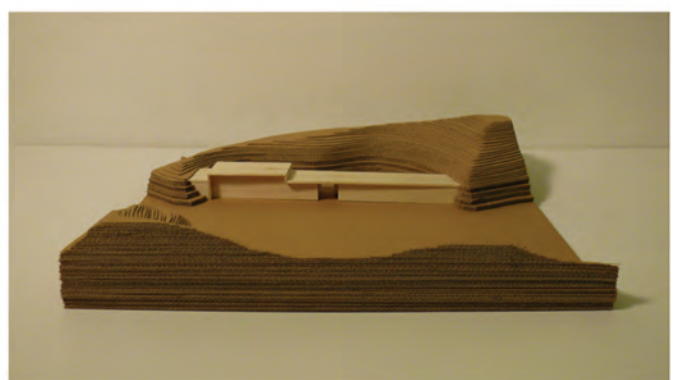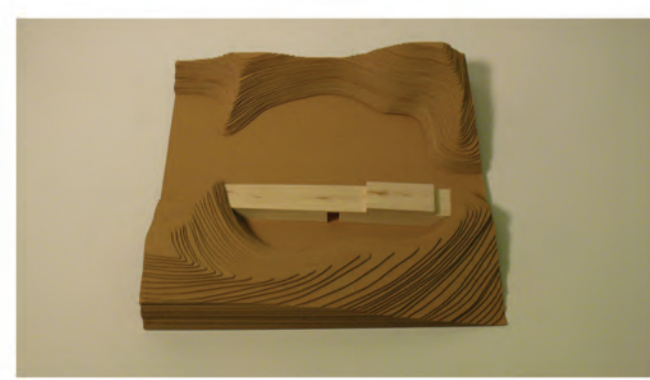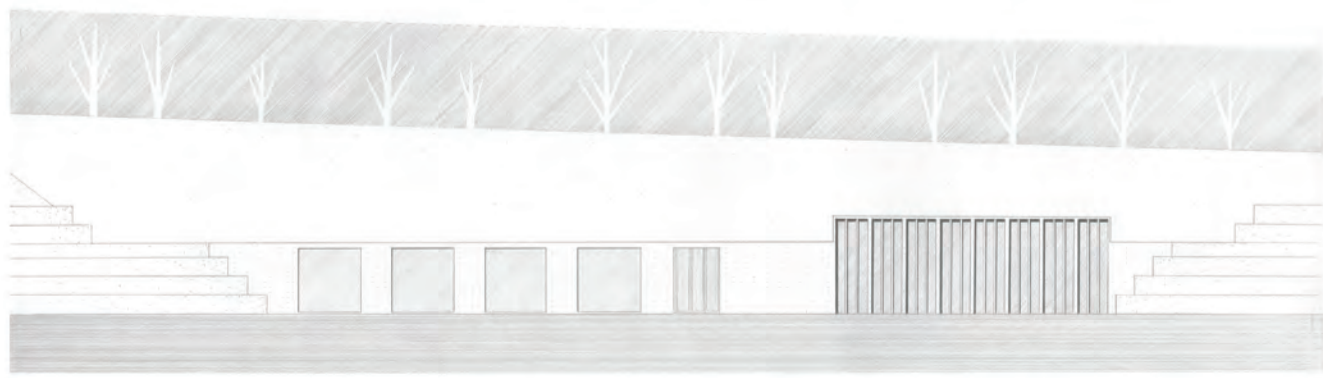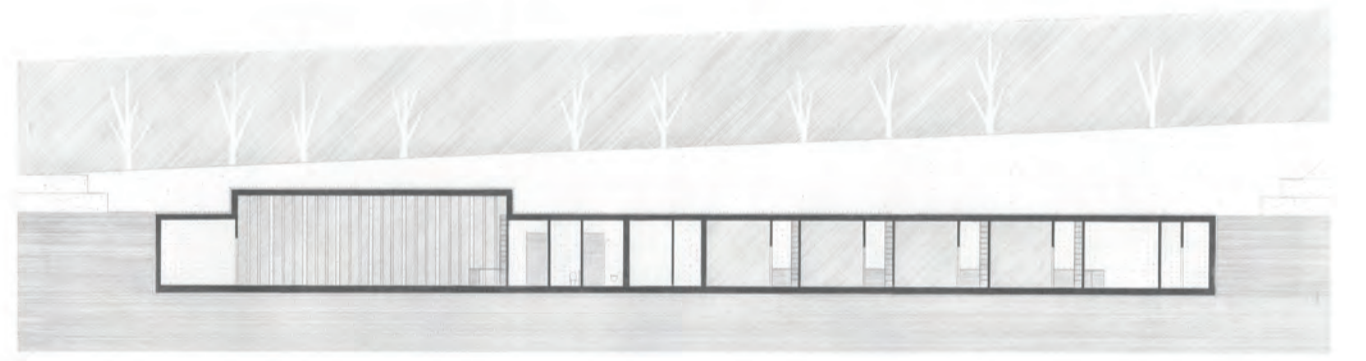
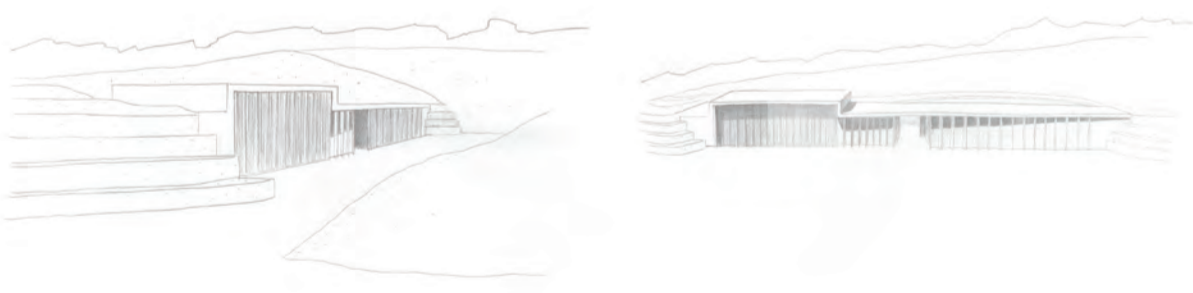






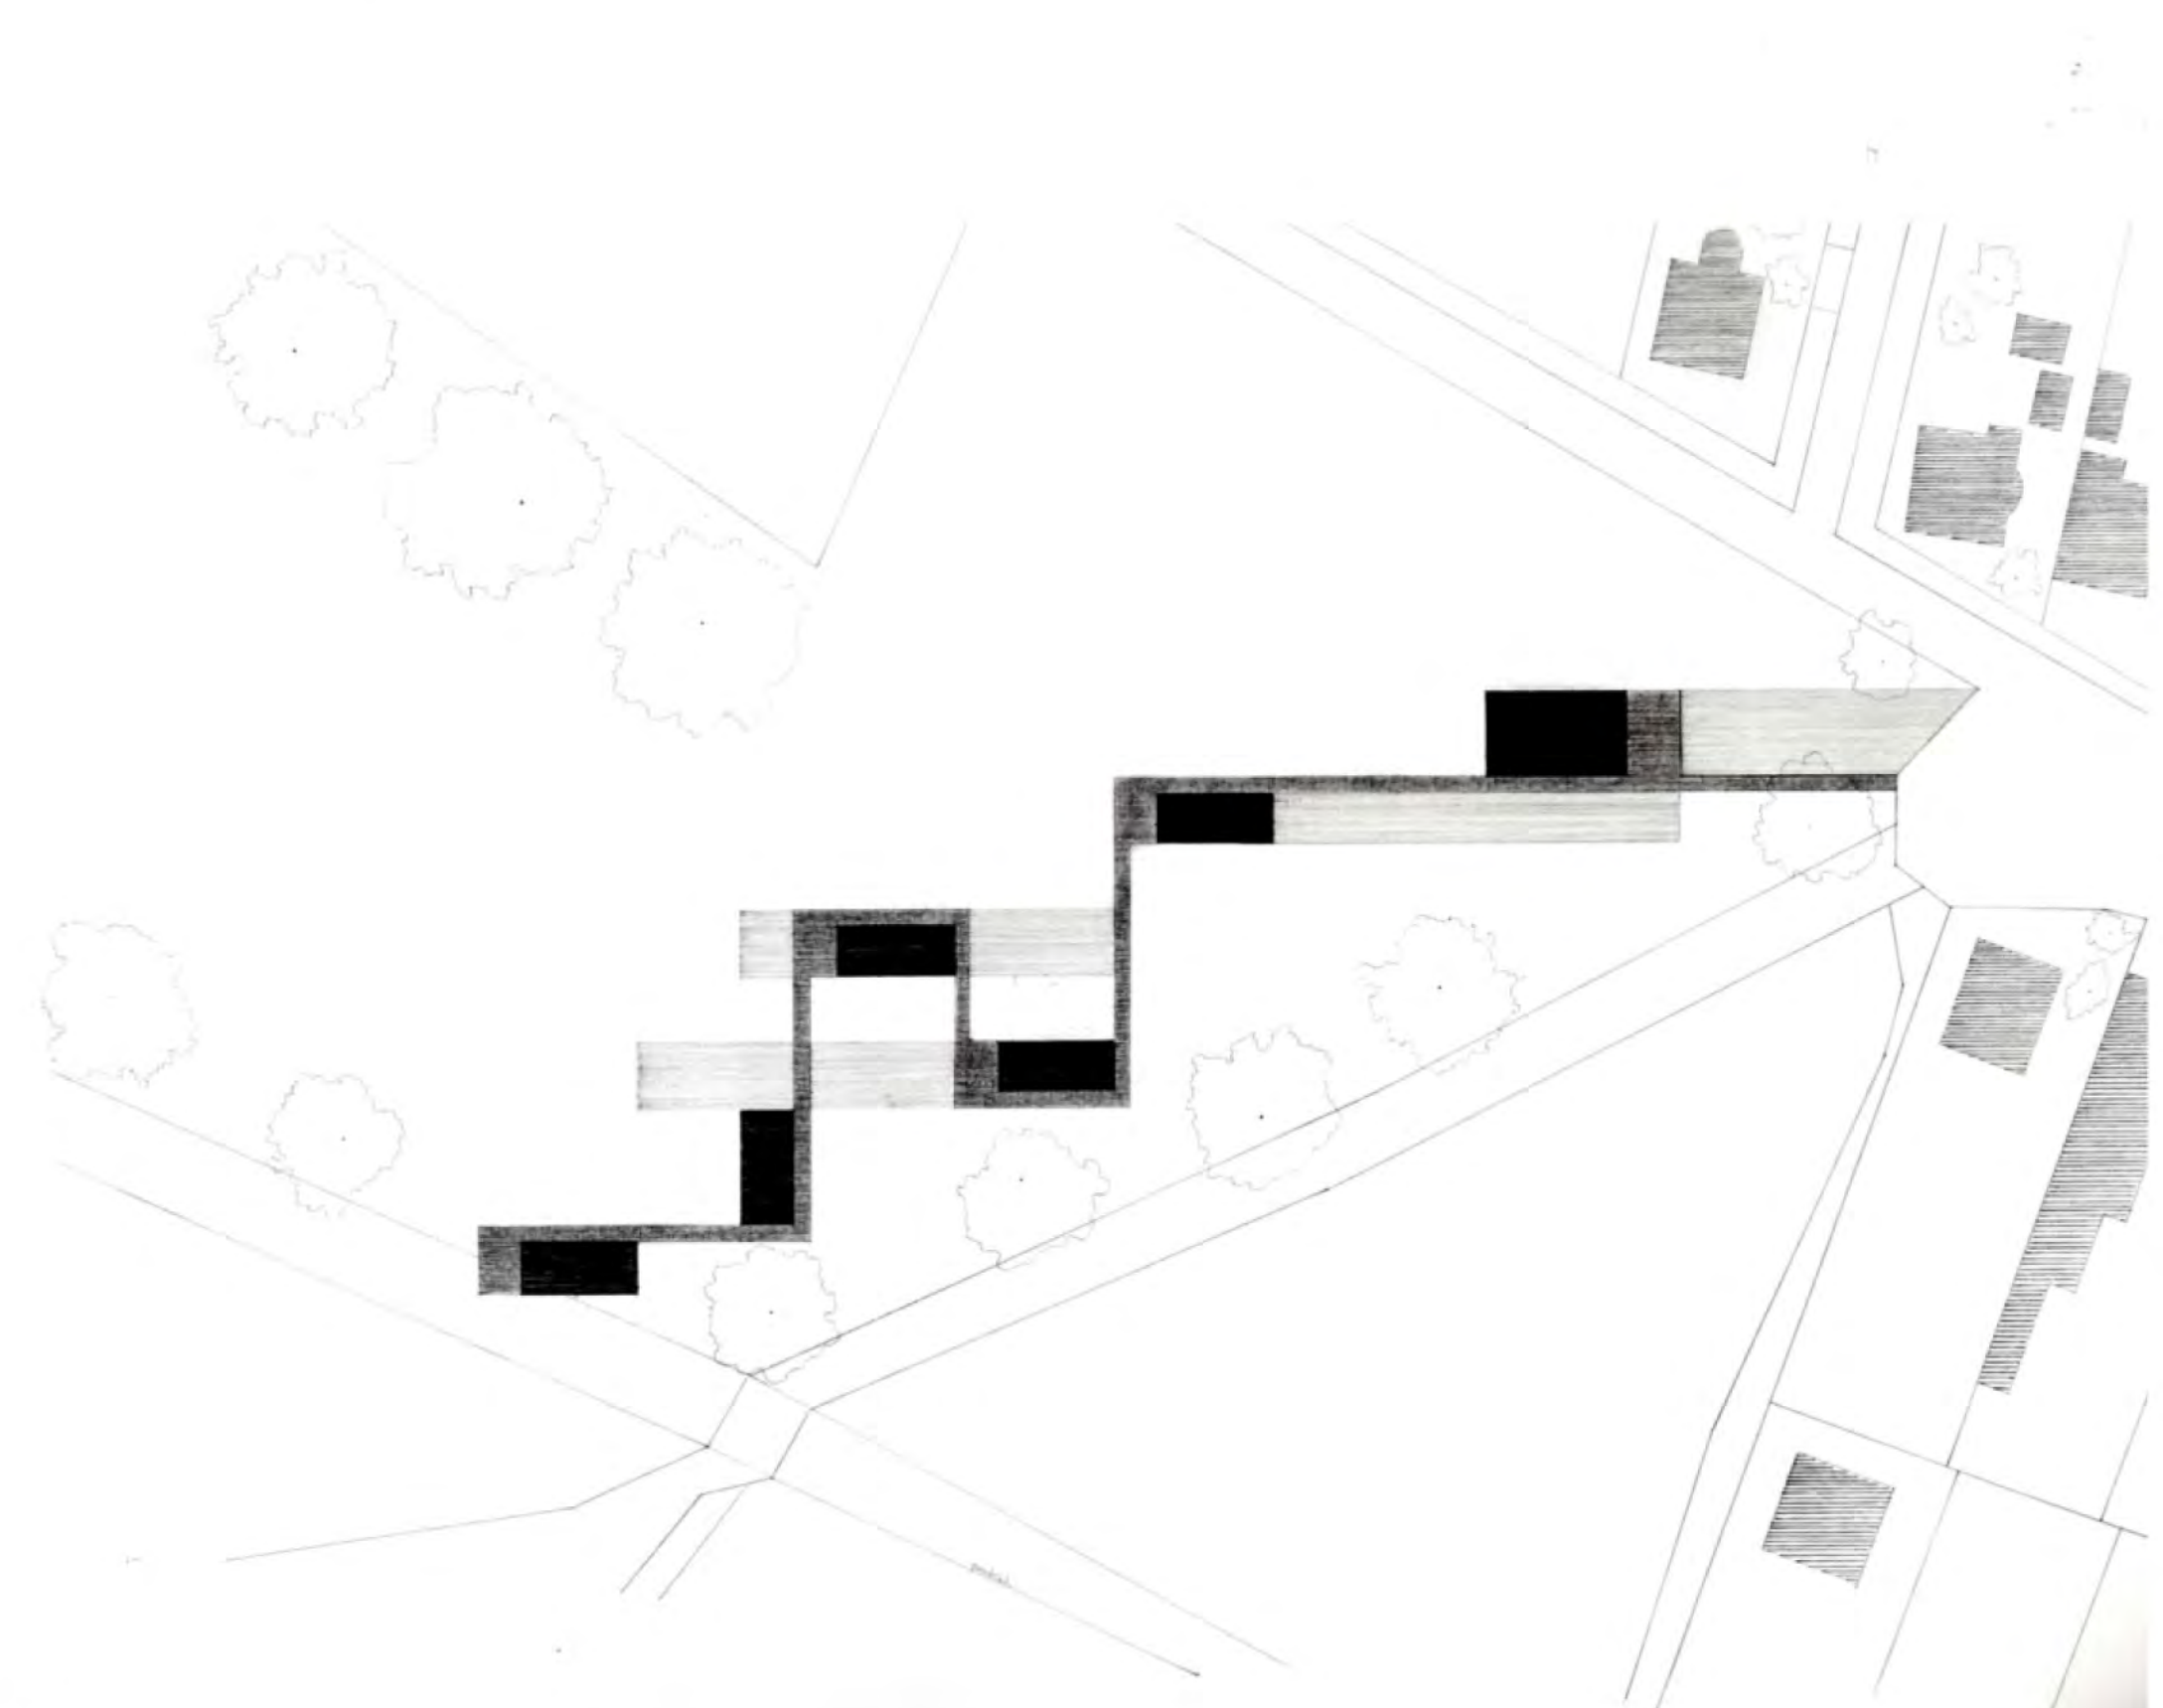
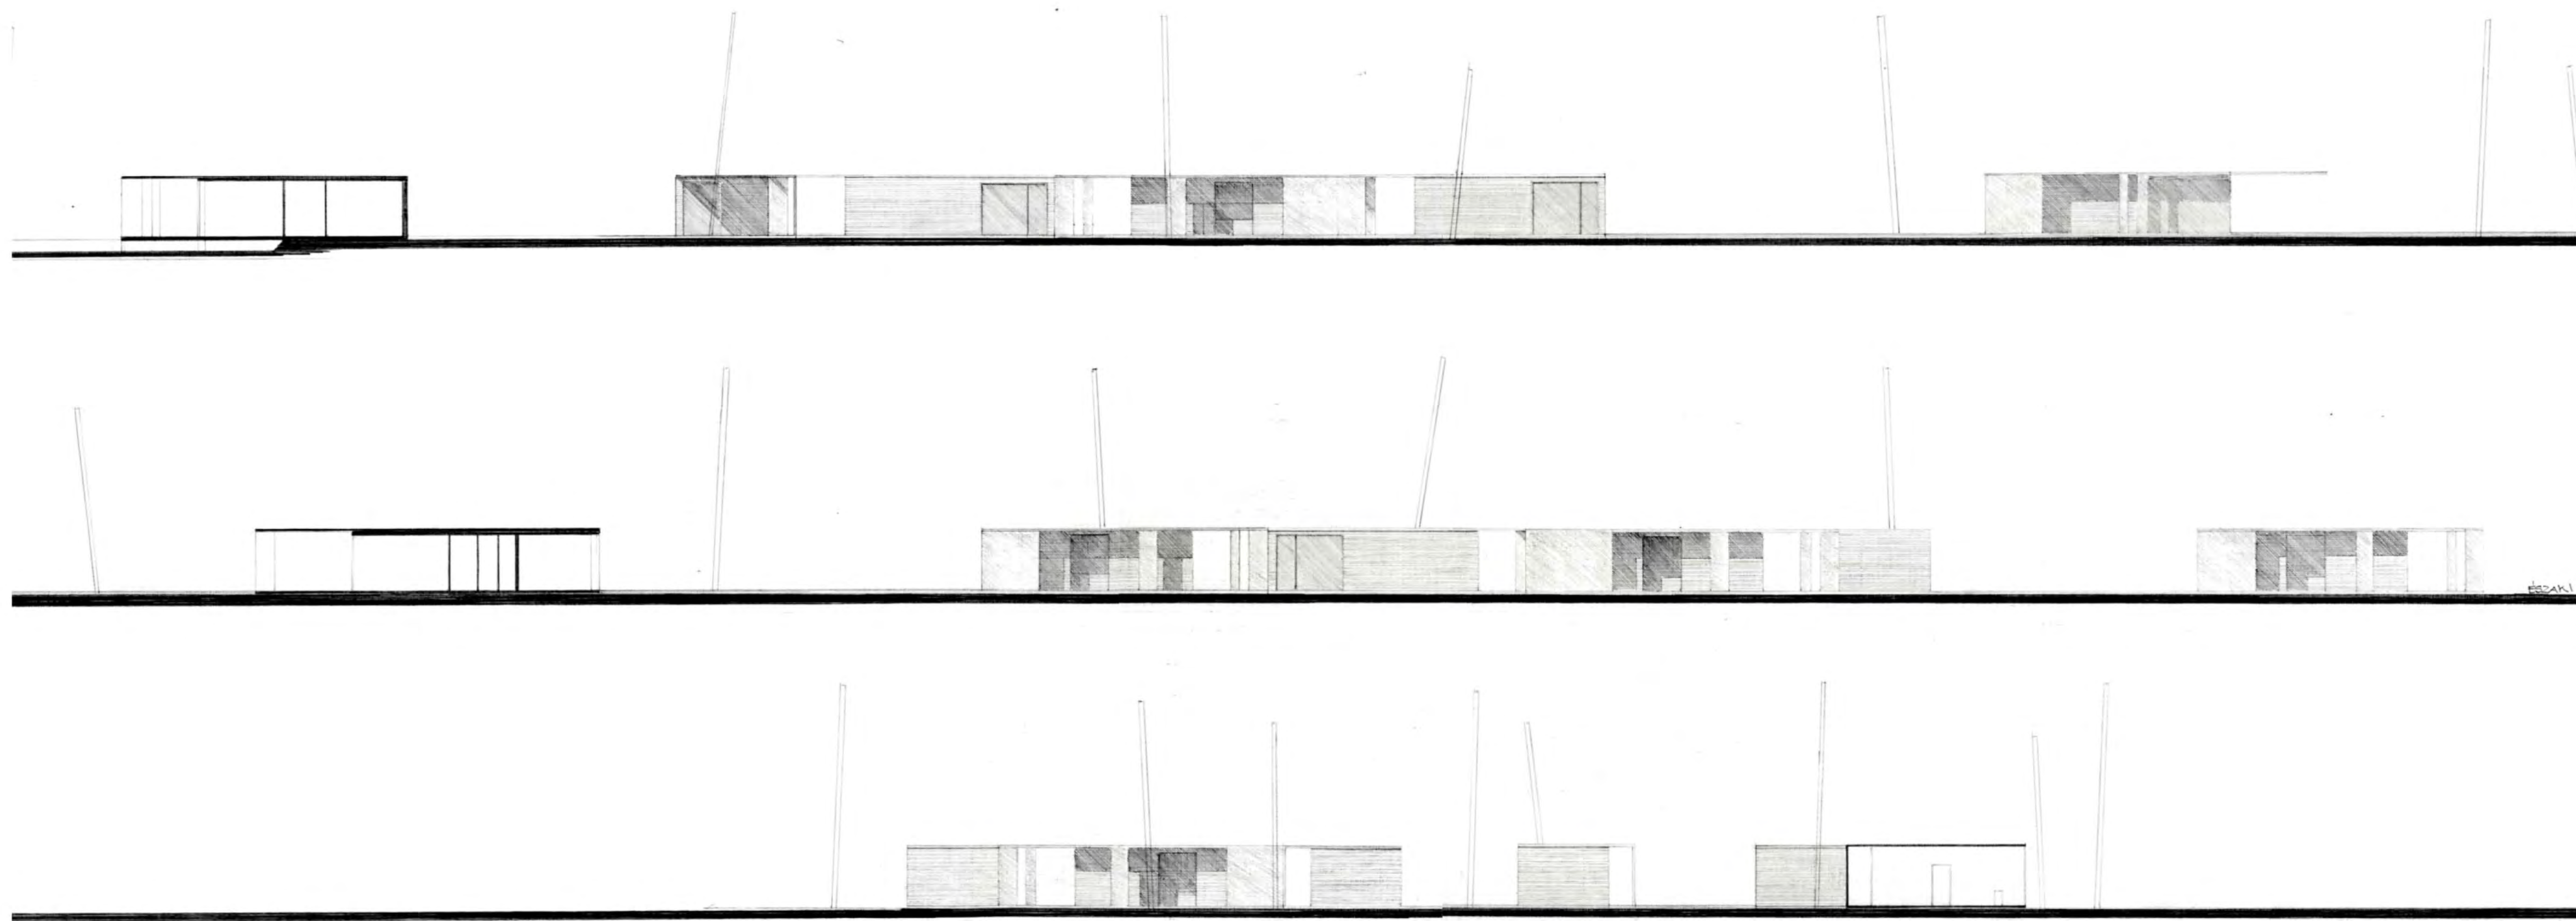


középülettervezés 2 / nagykovácsi 2008 / turistaház

baksa adrienn / konzulens: félix zsolt

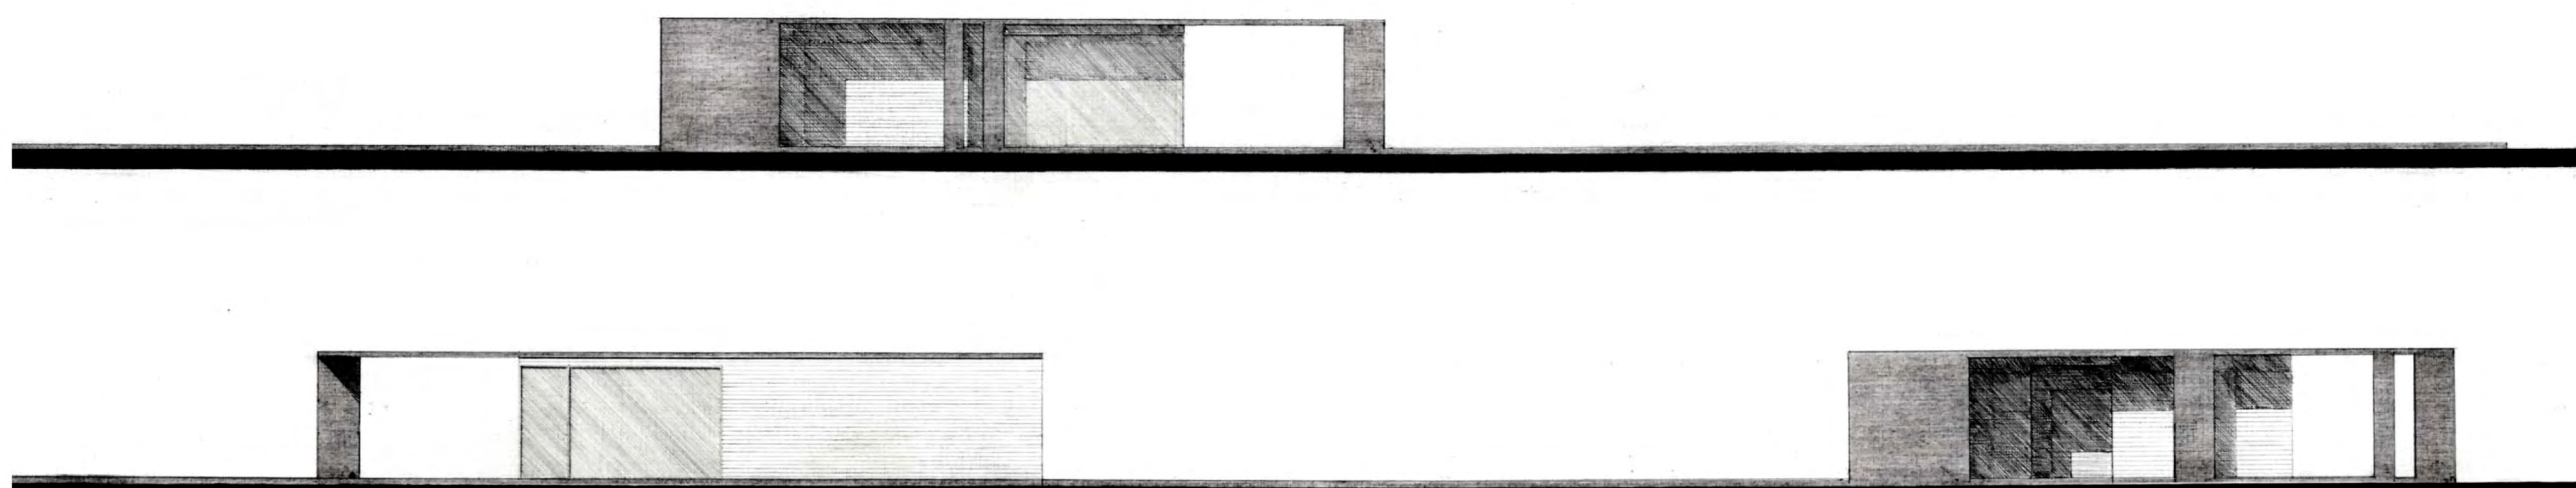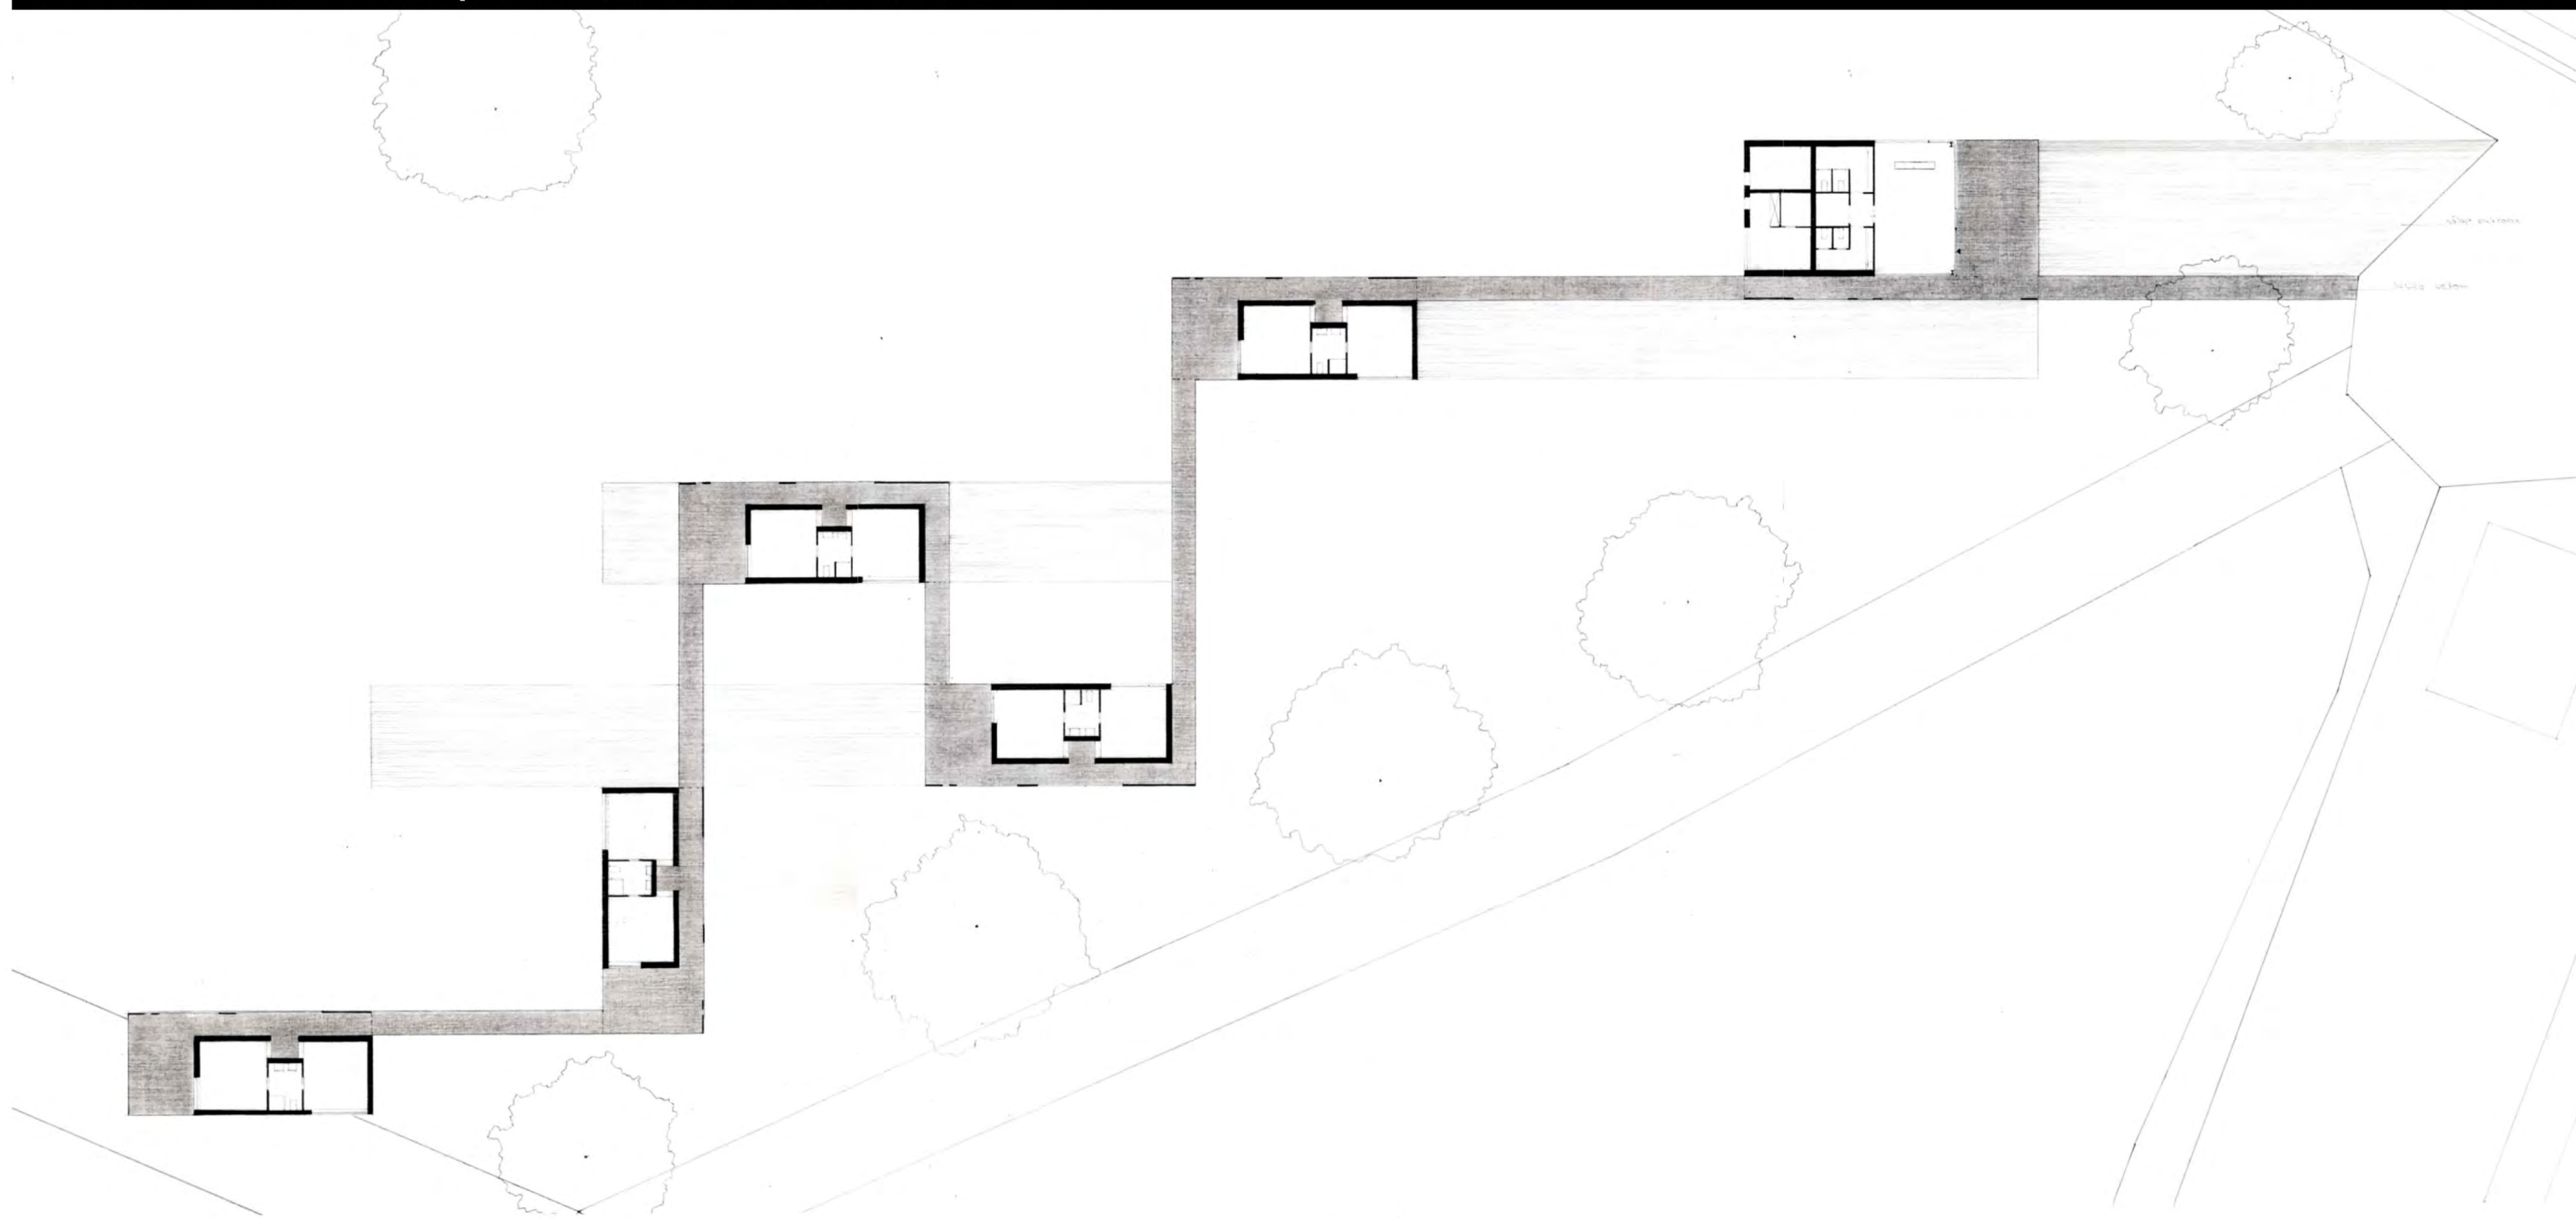




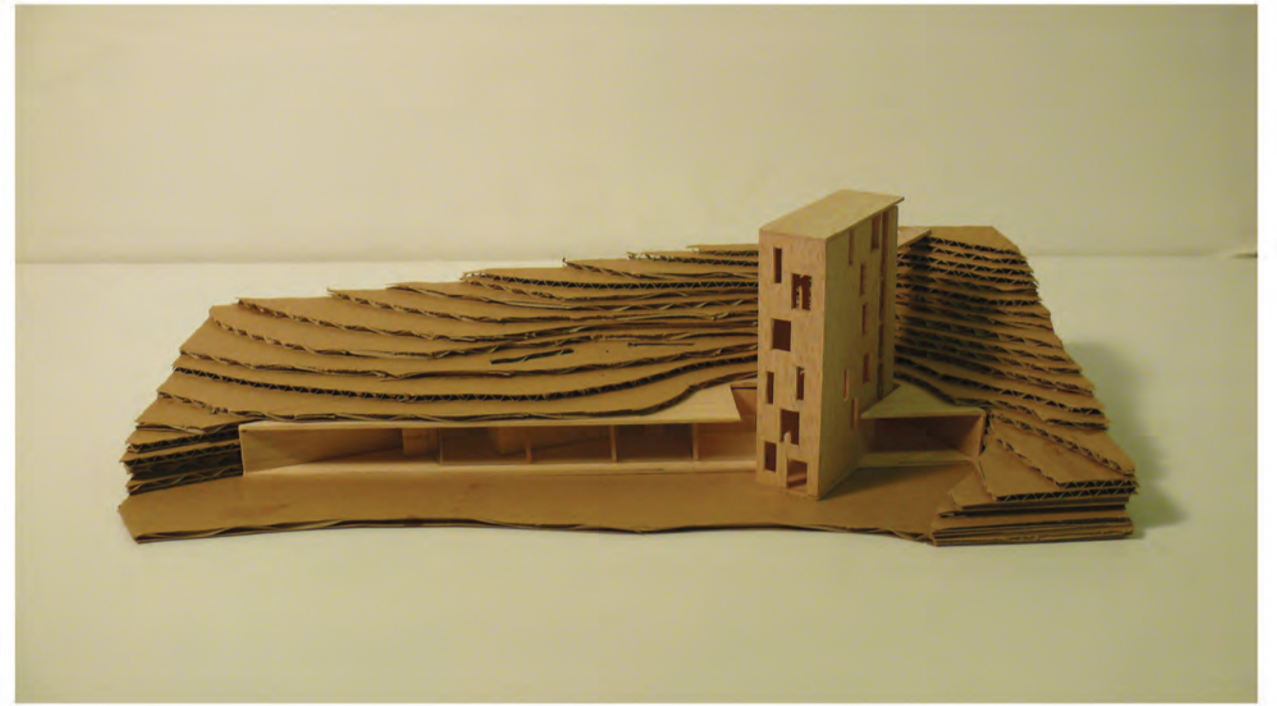
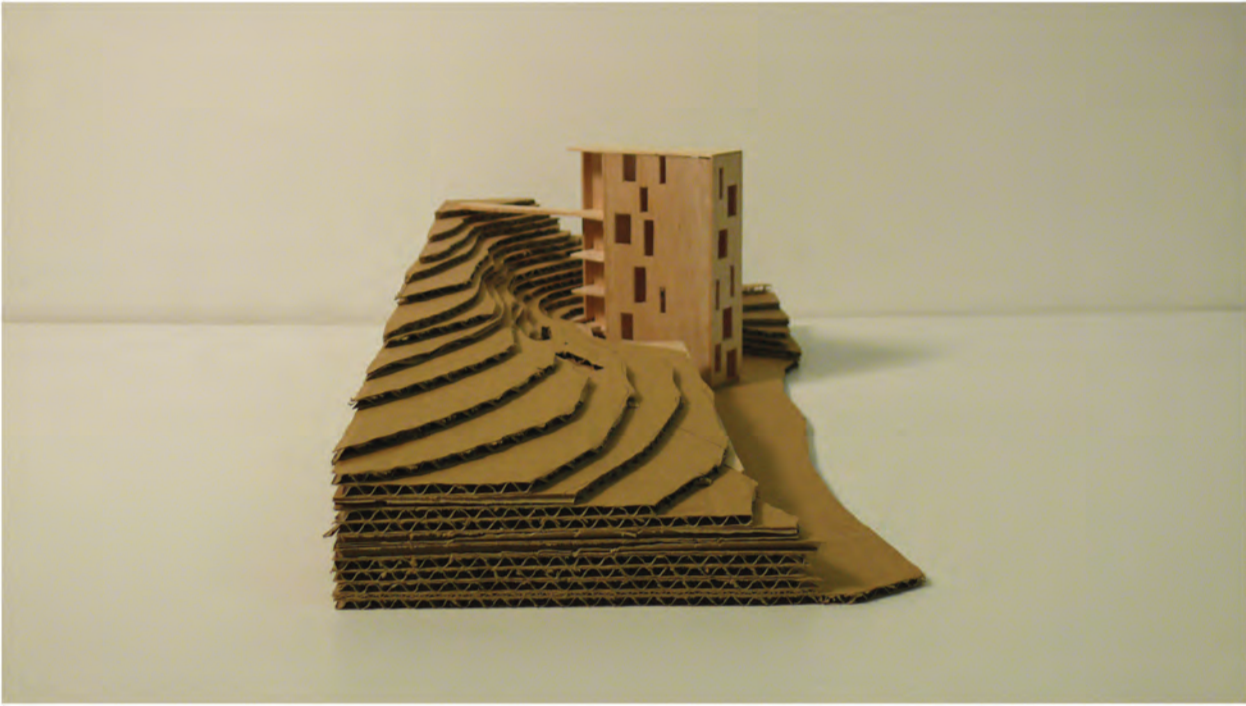
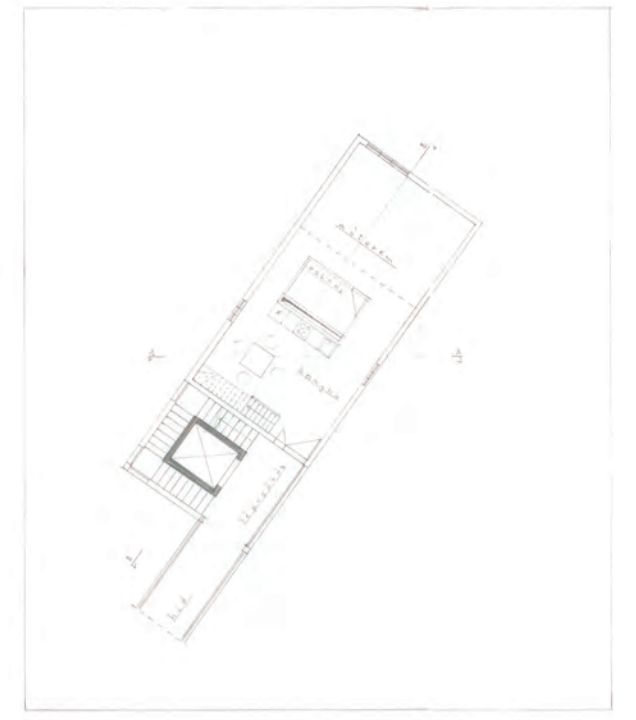
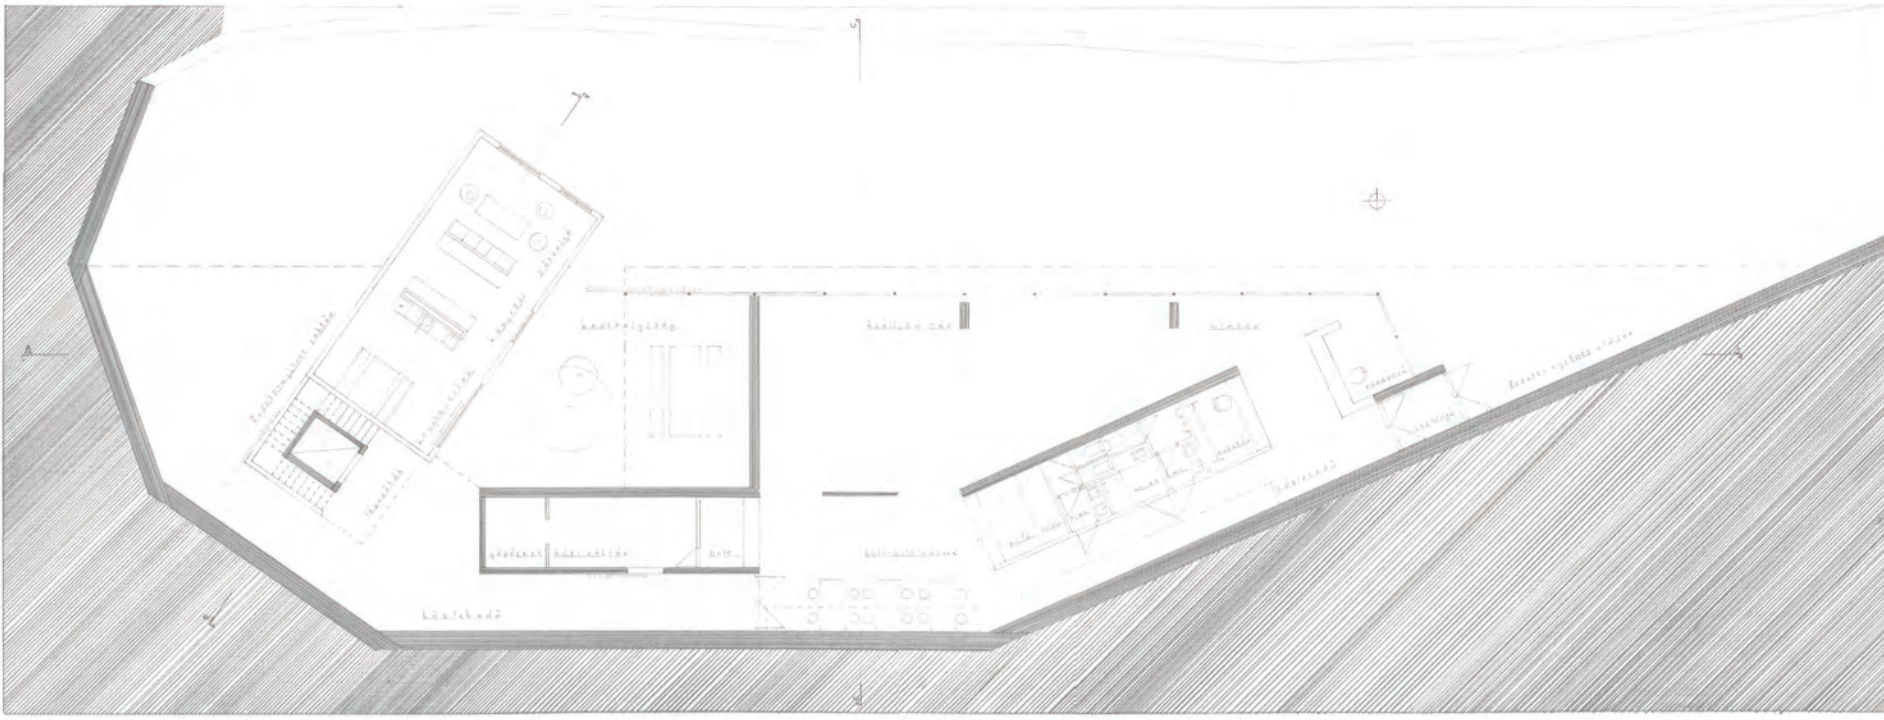


középülettervezés 2 / nagykovácsi 2008 / alkotóház

balogh gergely / trummer tamás




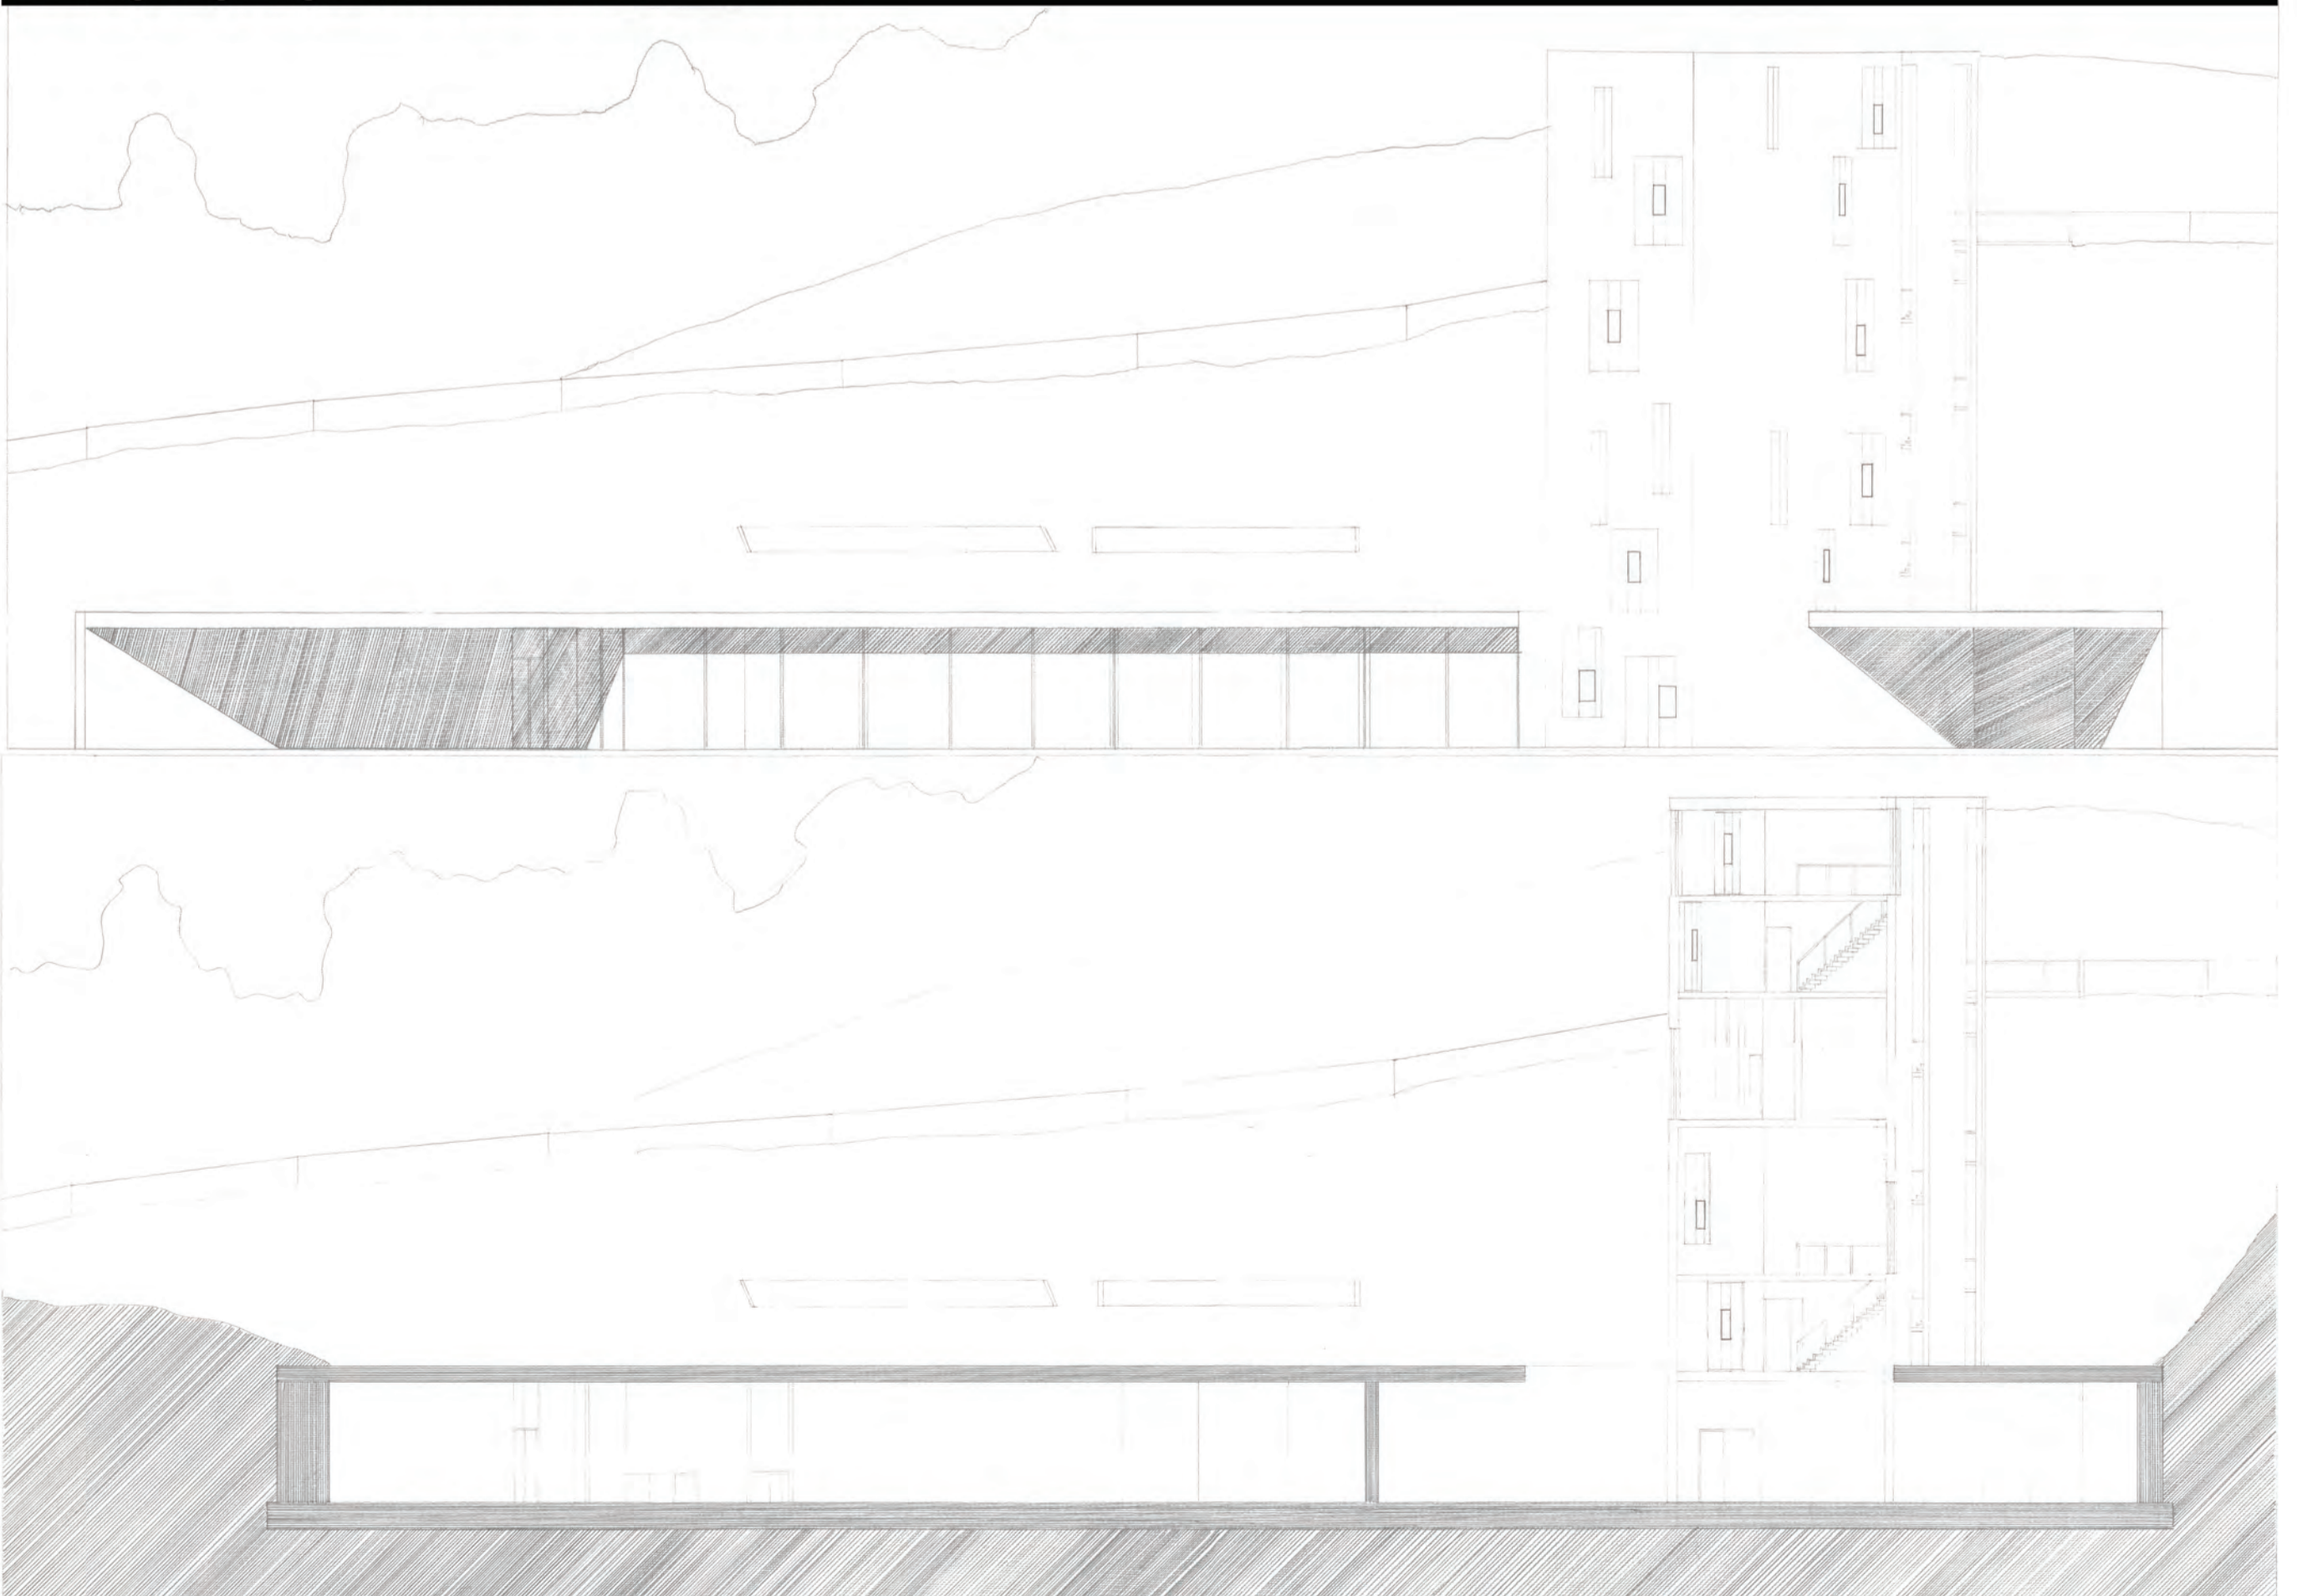




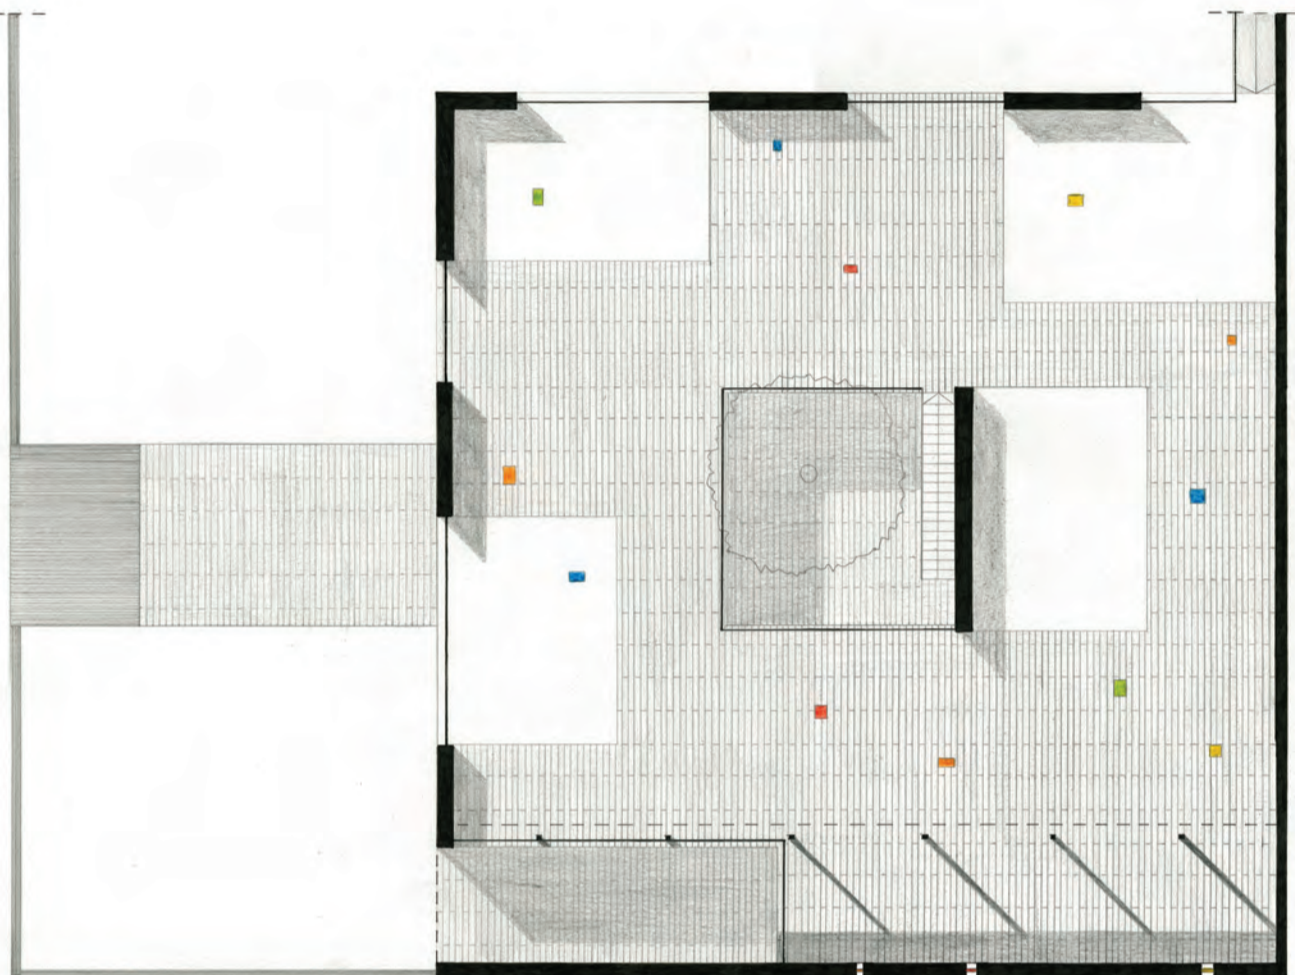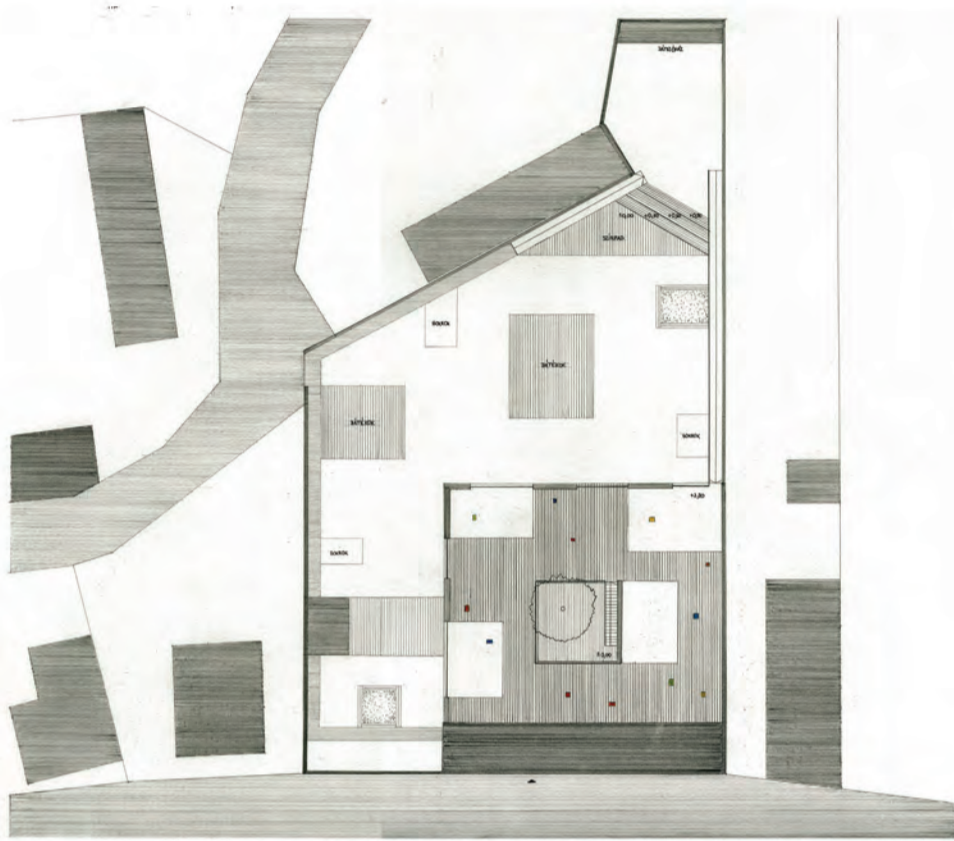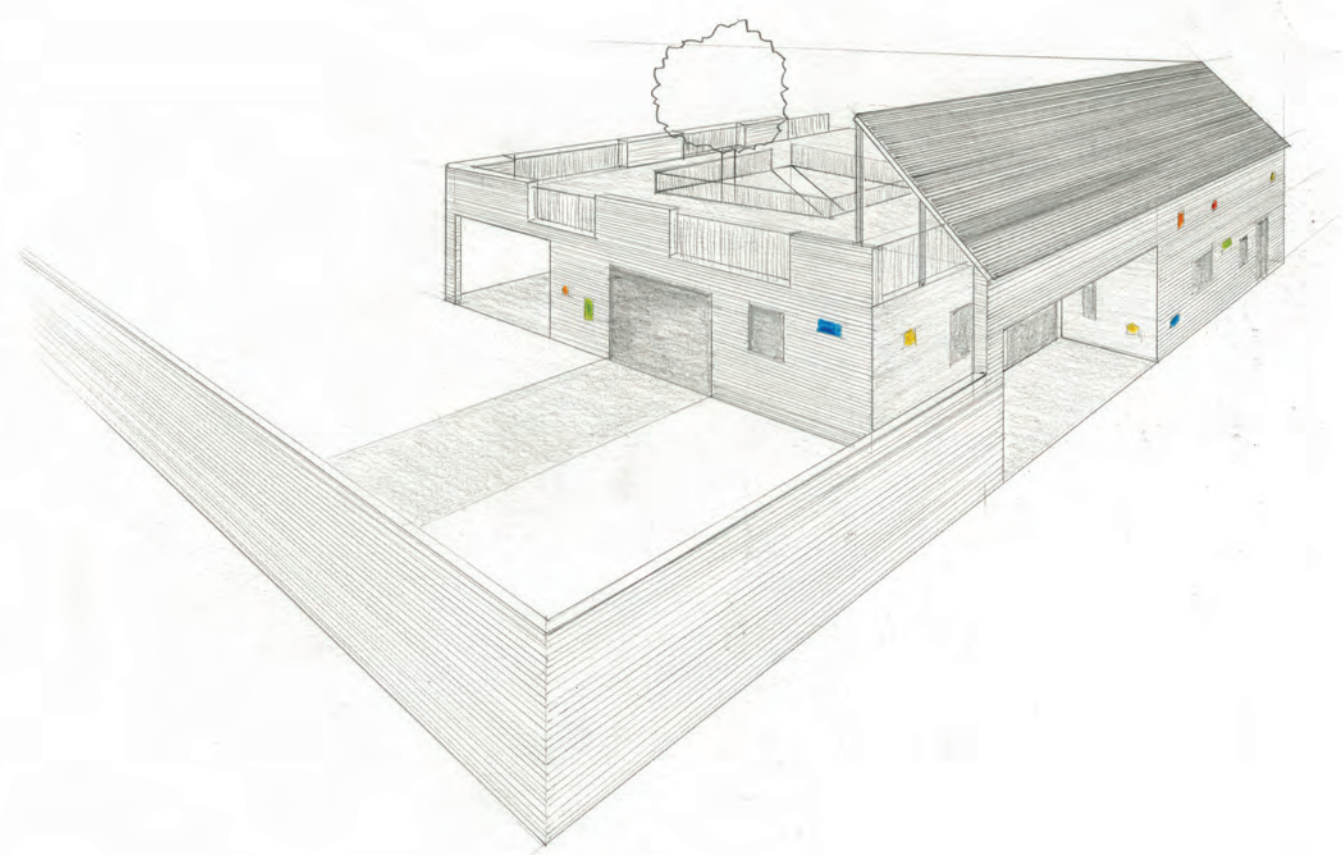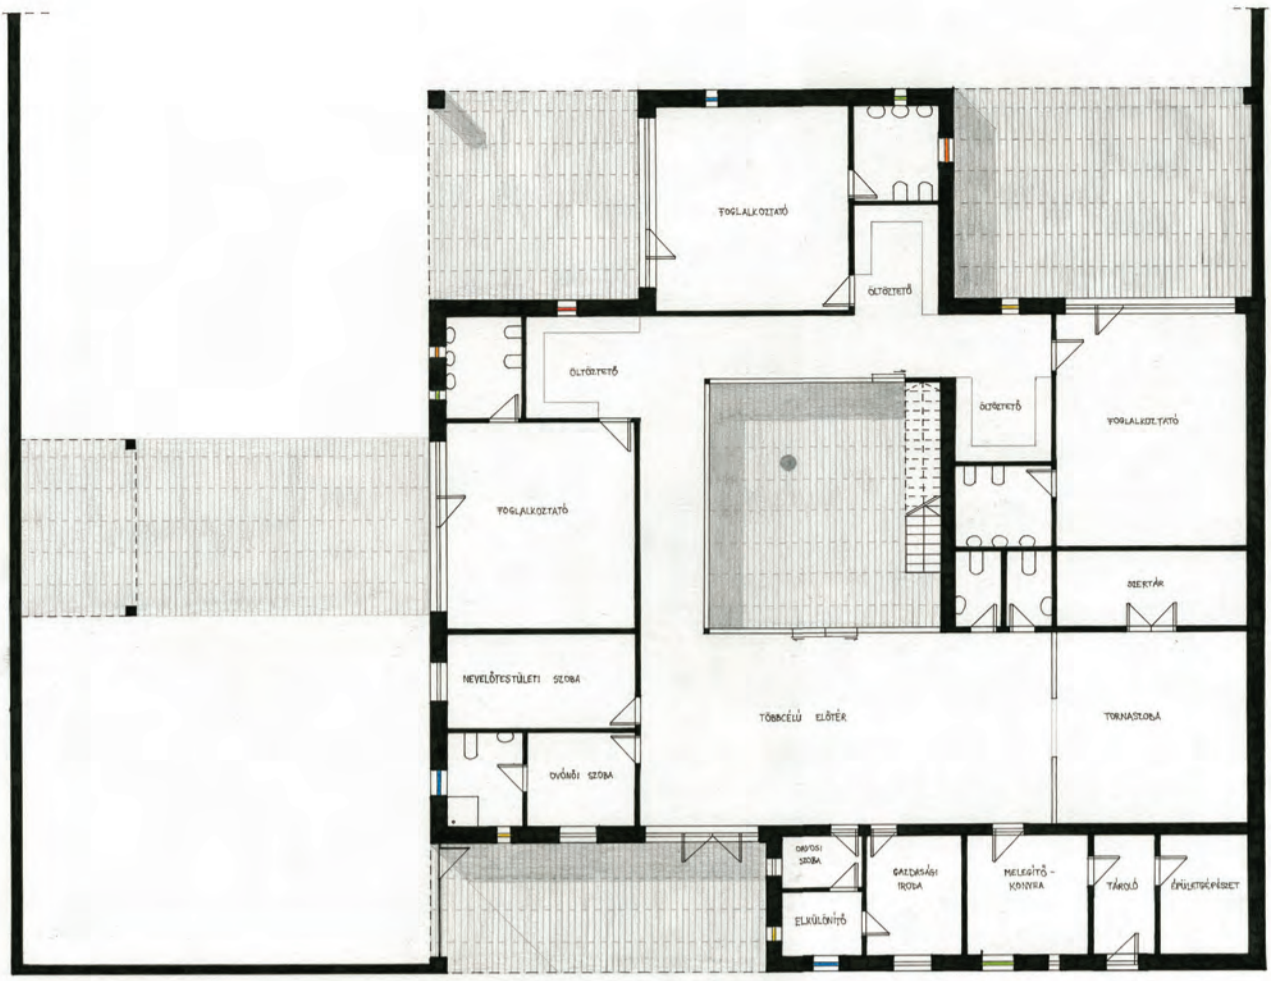

középülettervezés 2 / nagykovácsi 2008 / óvoda





banhegyesy eva / fejrdy péter

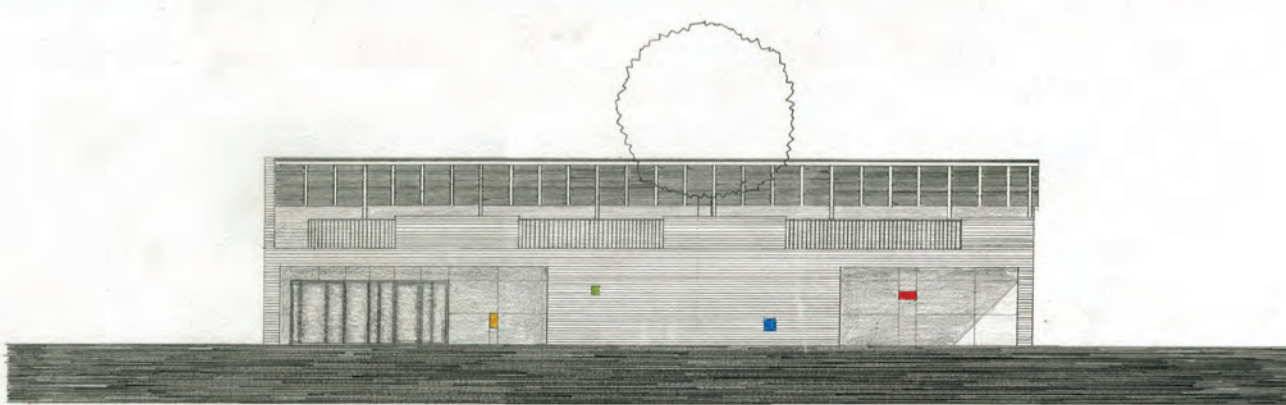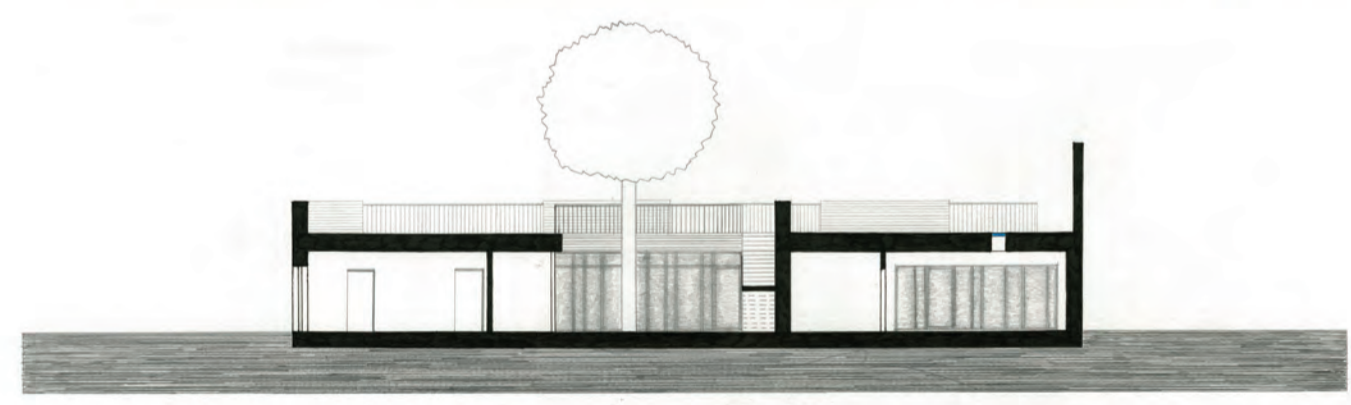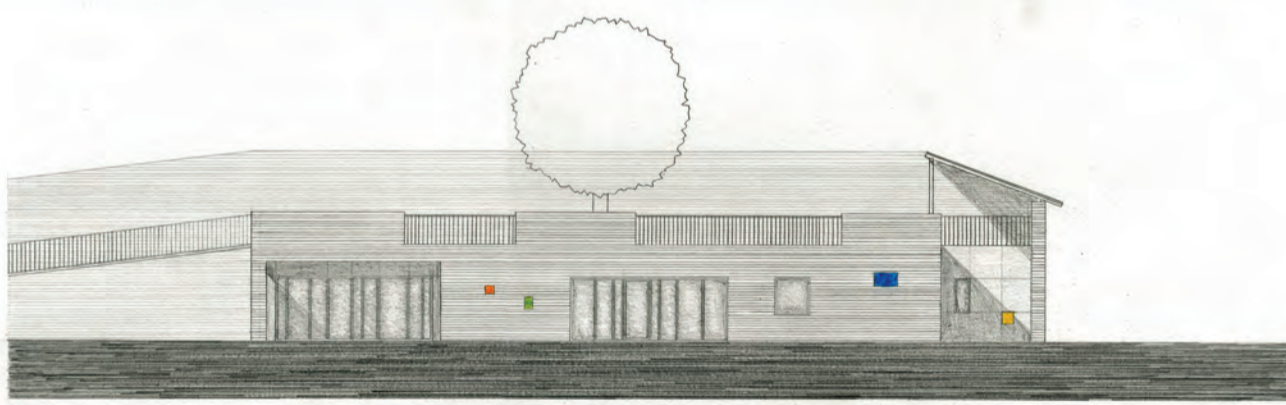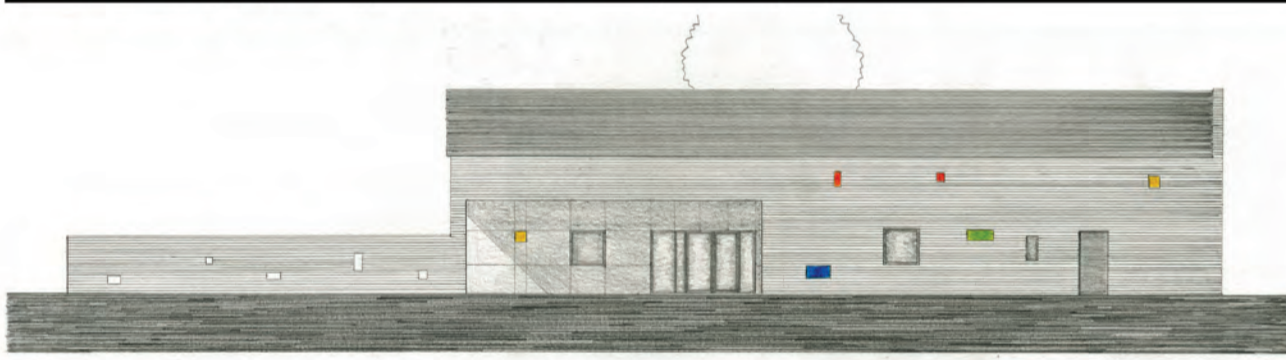













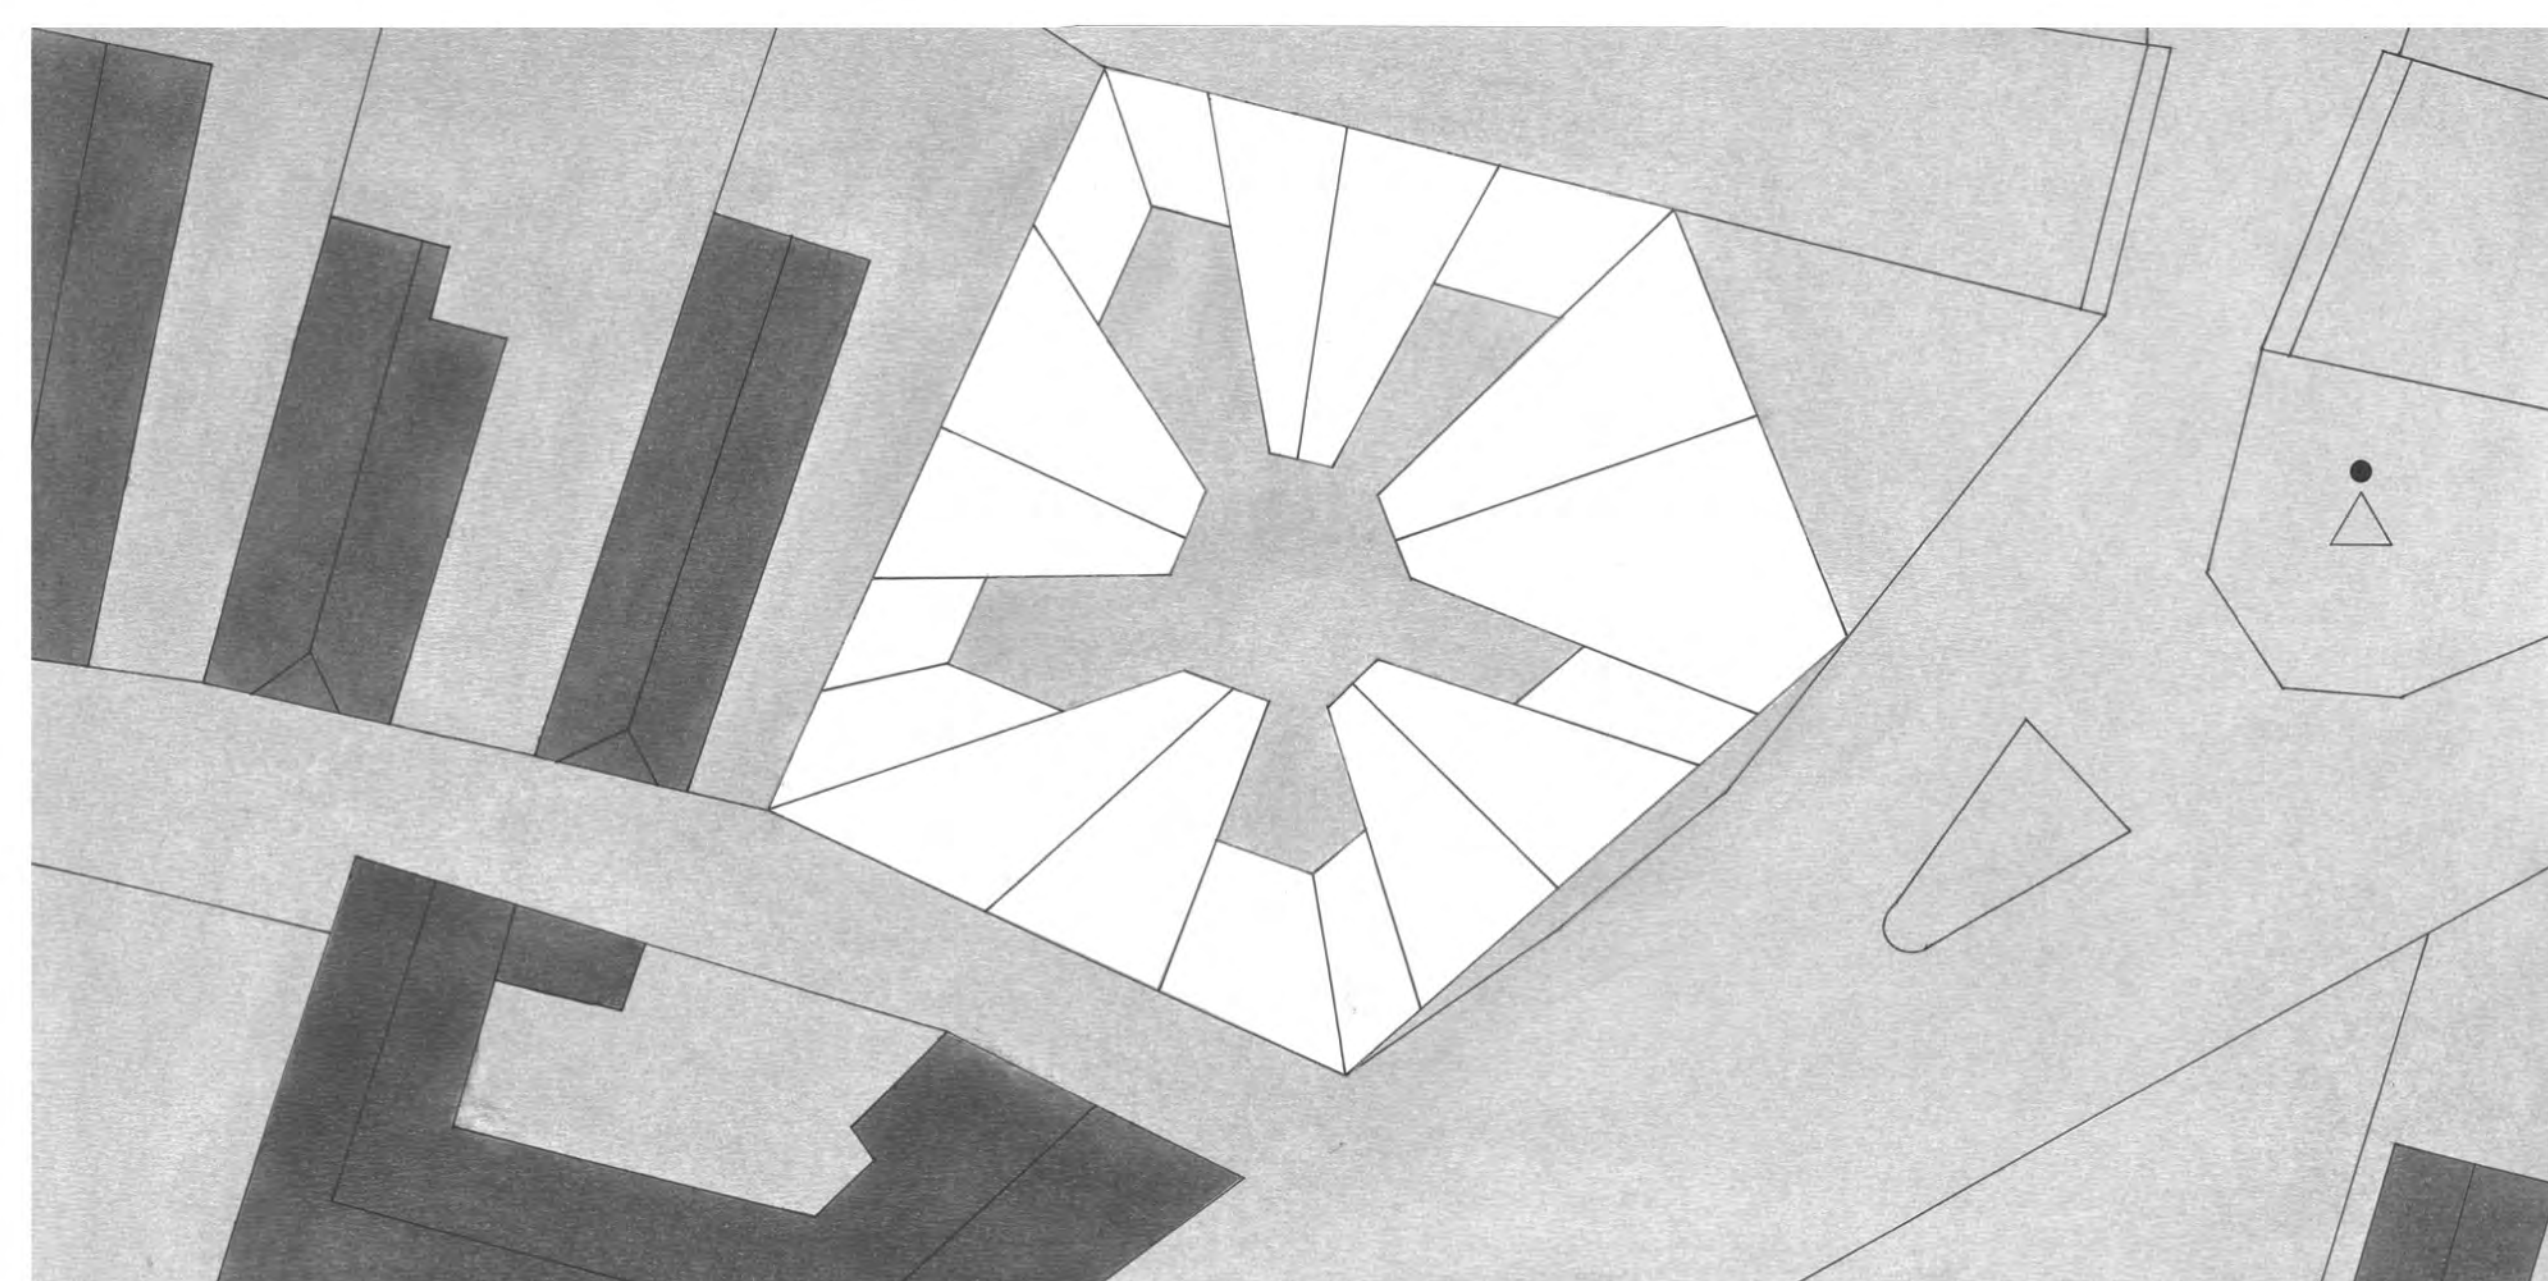
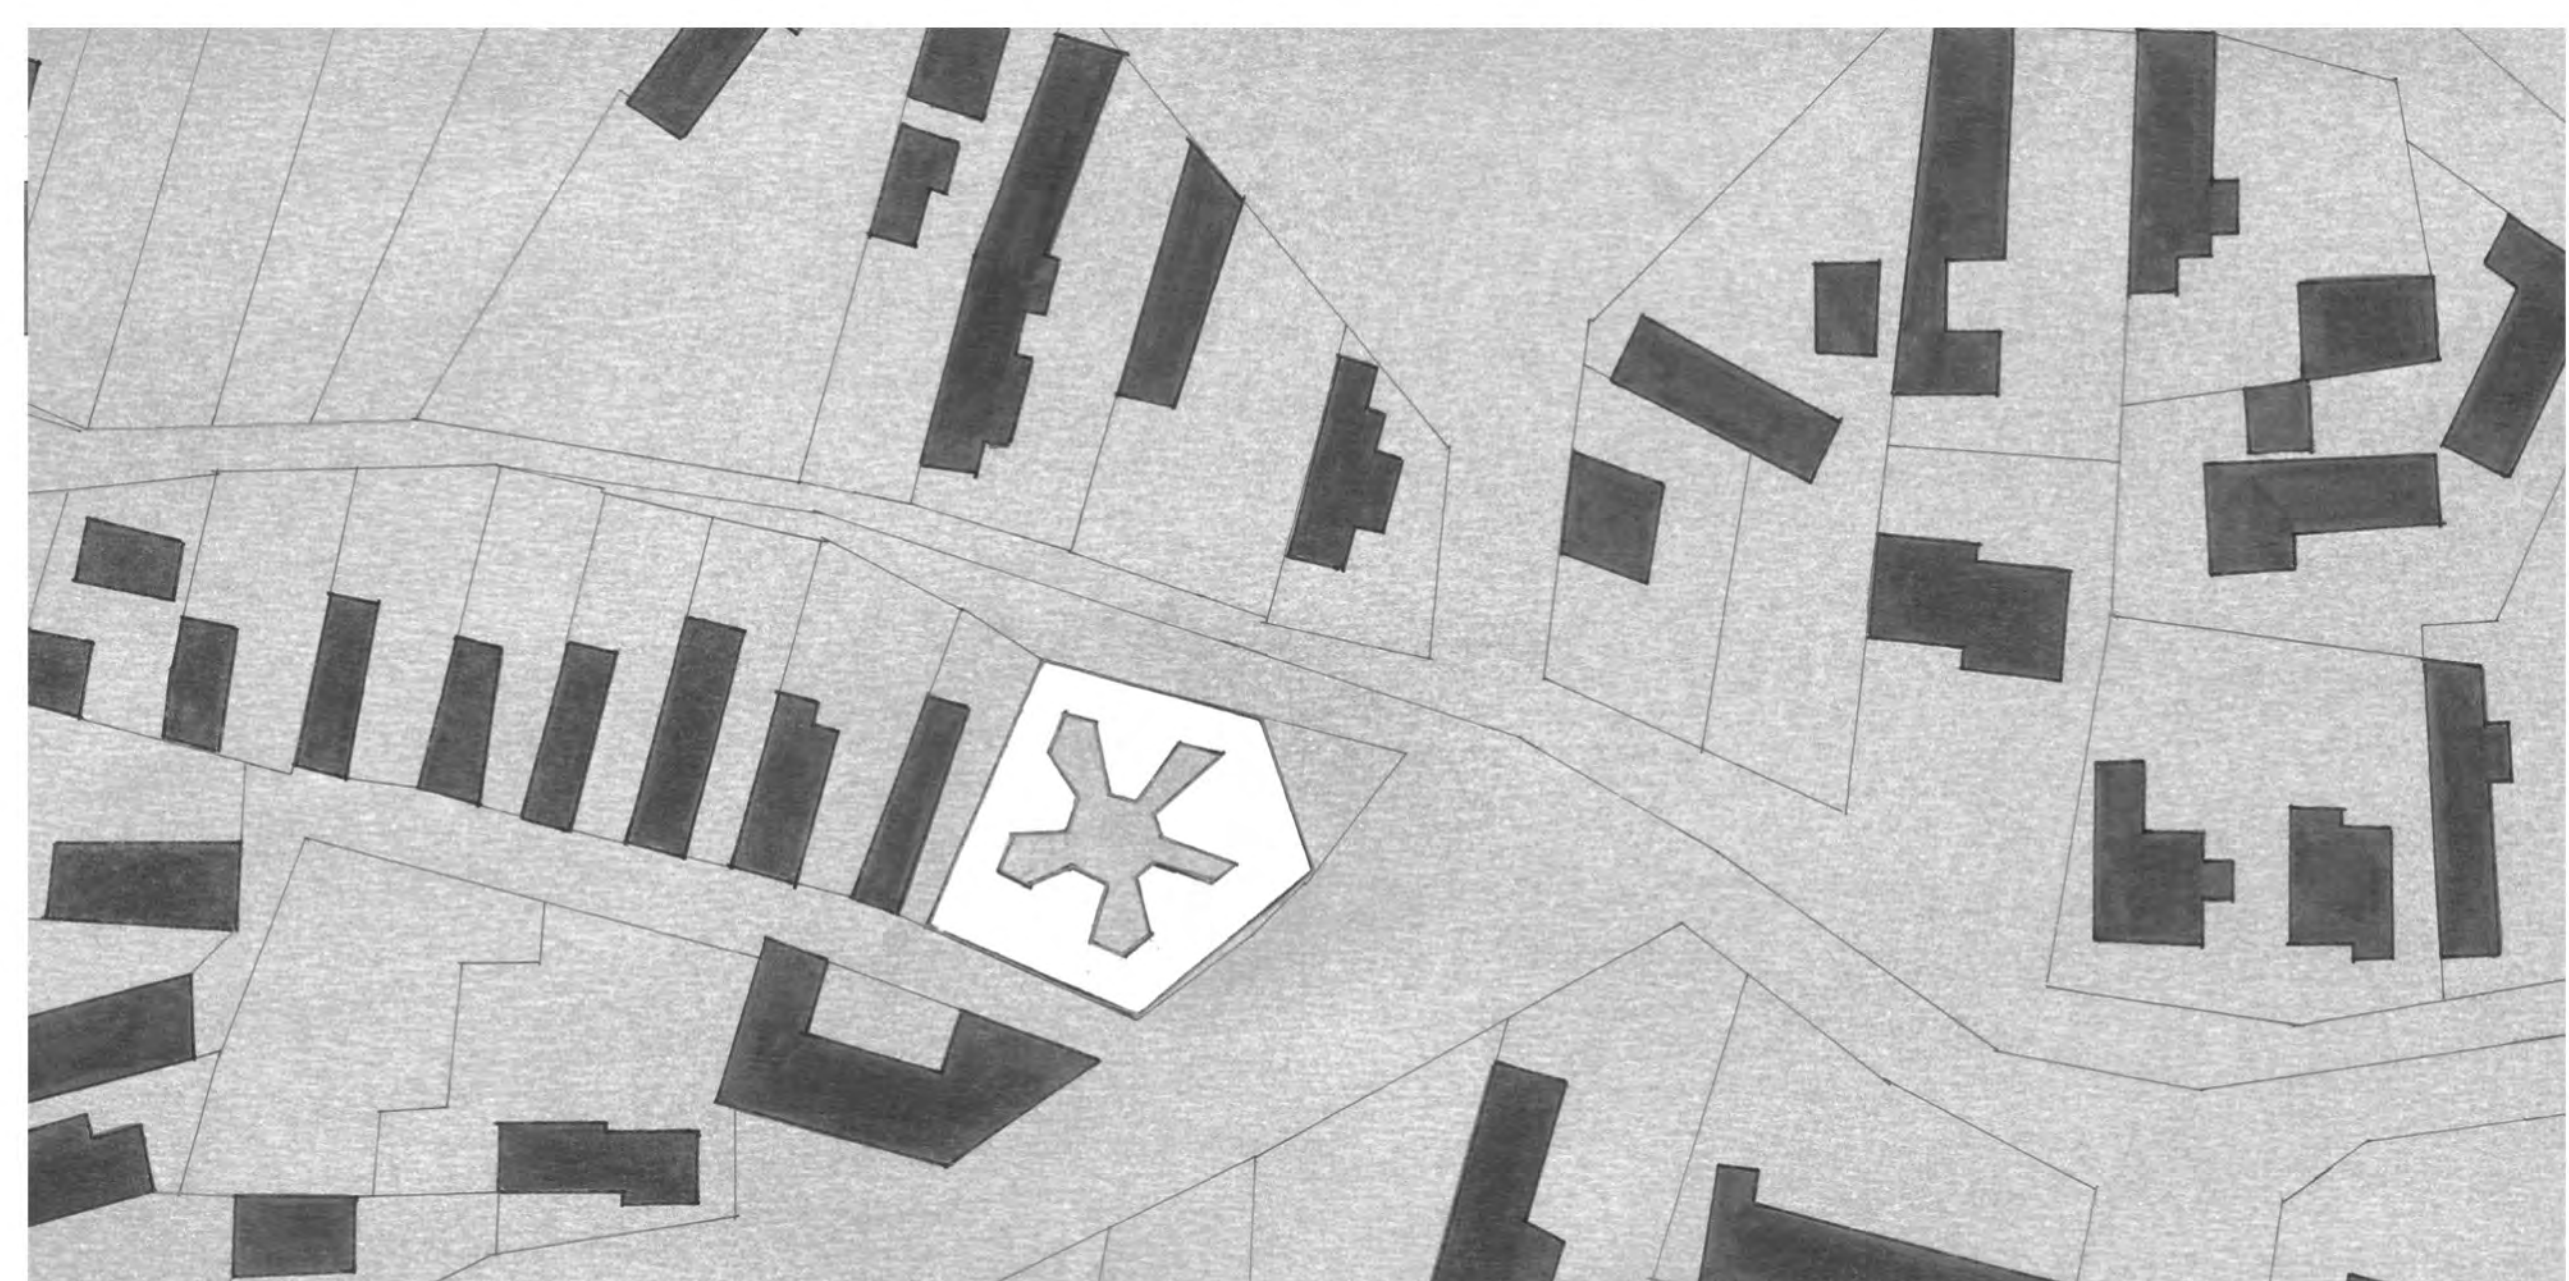
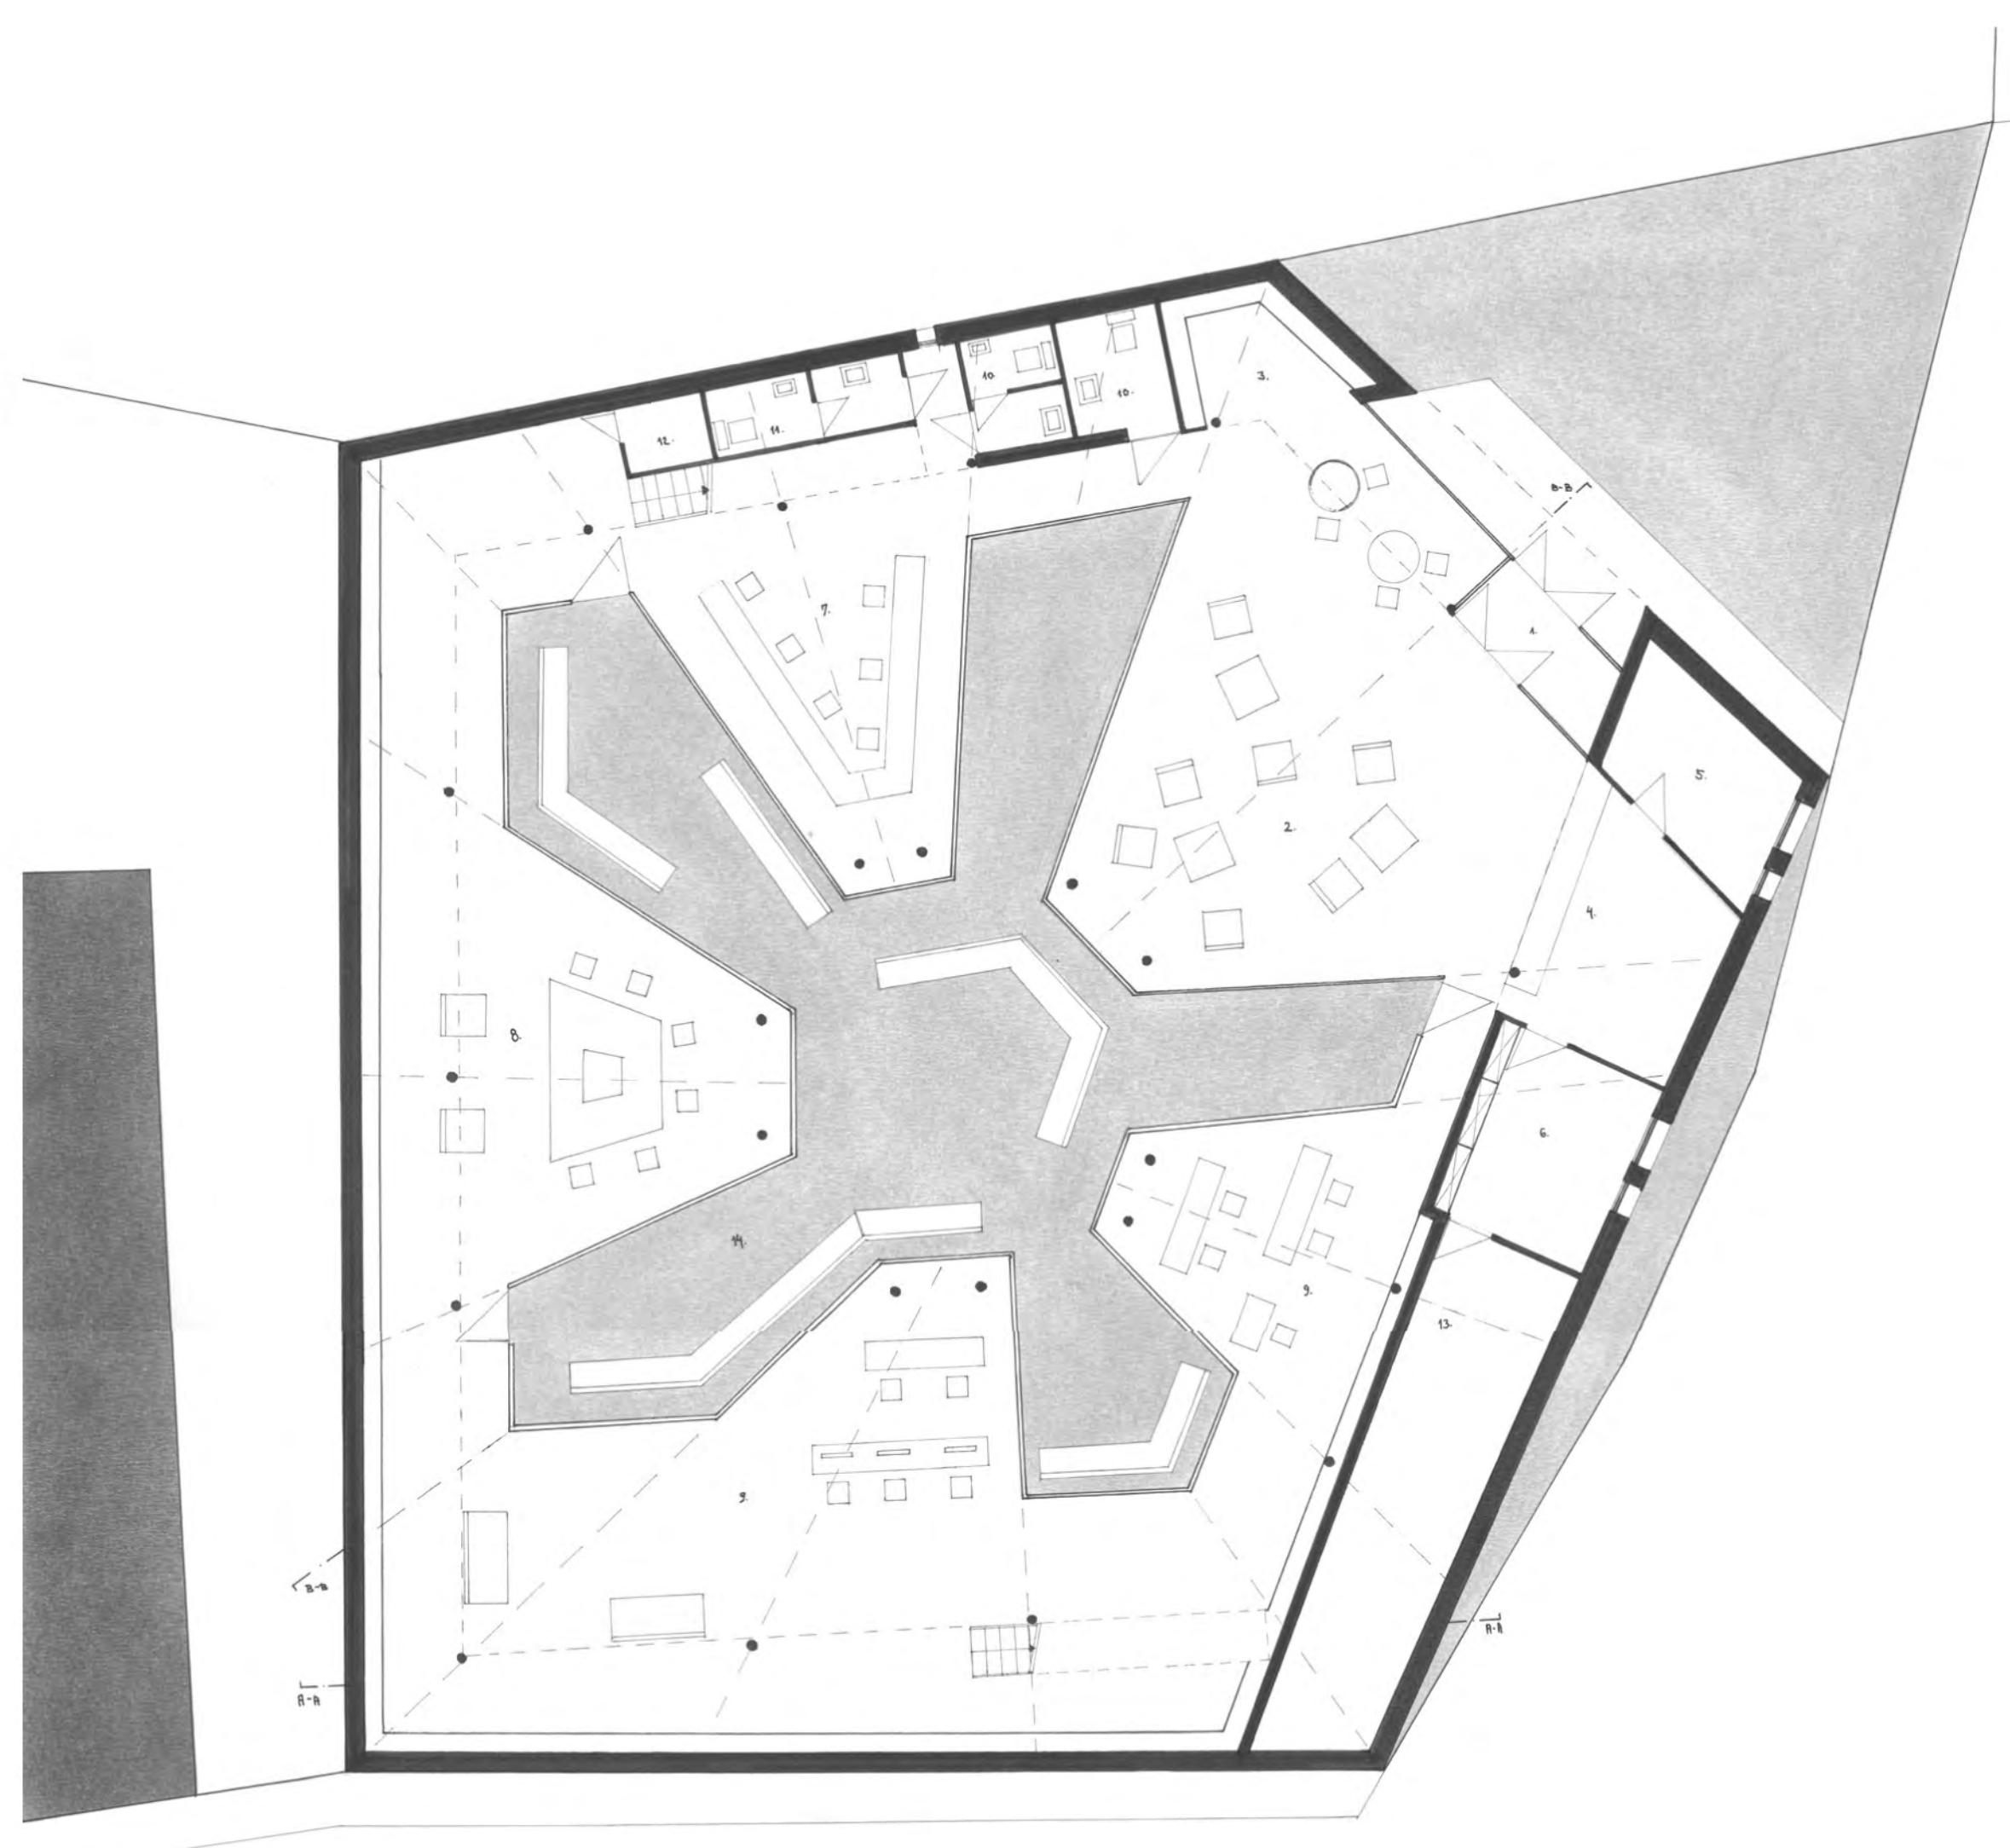
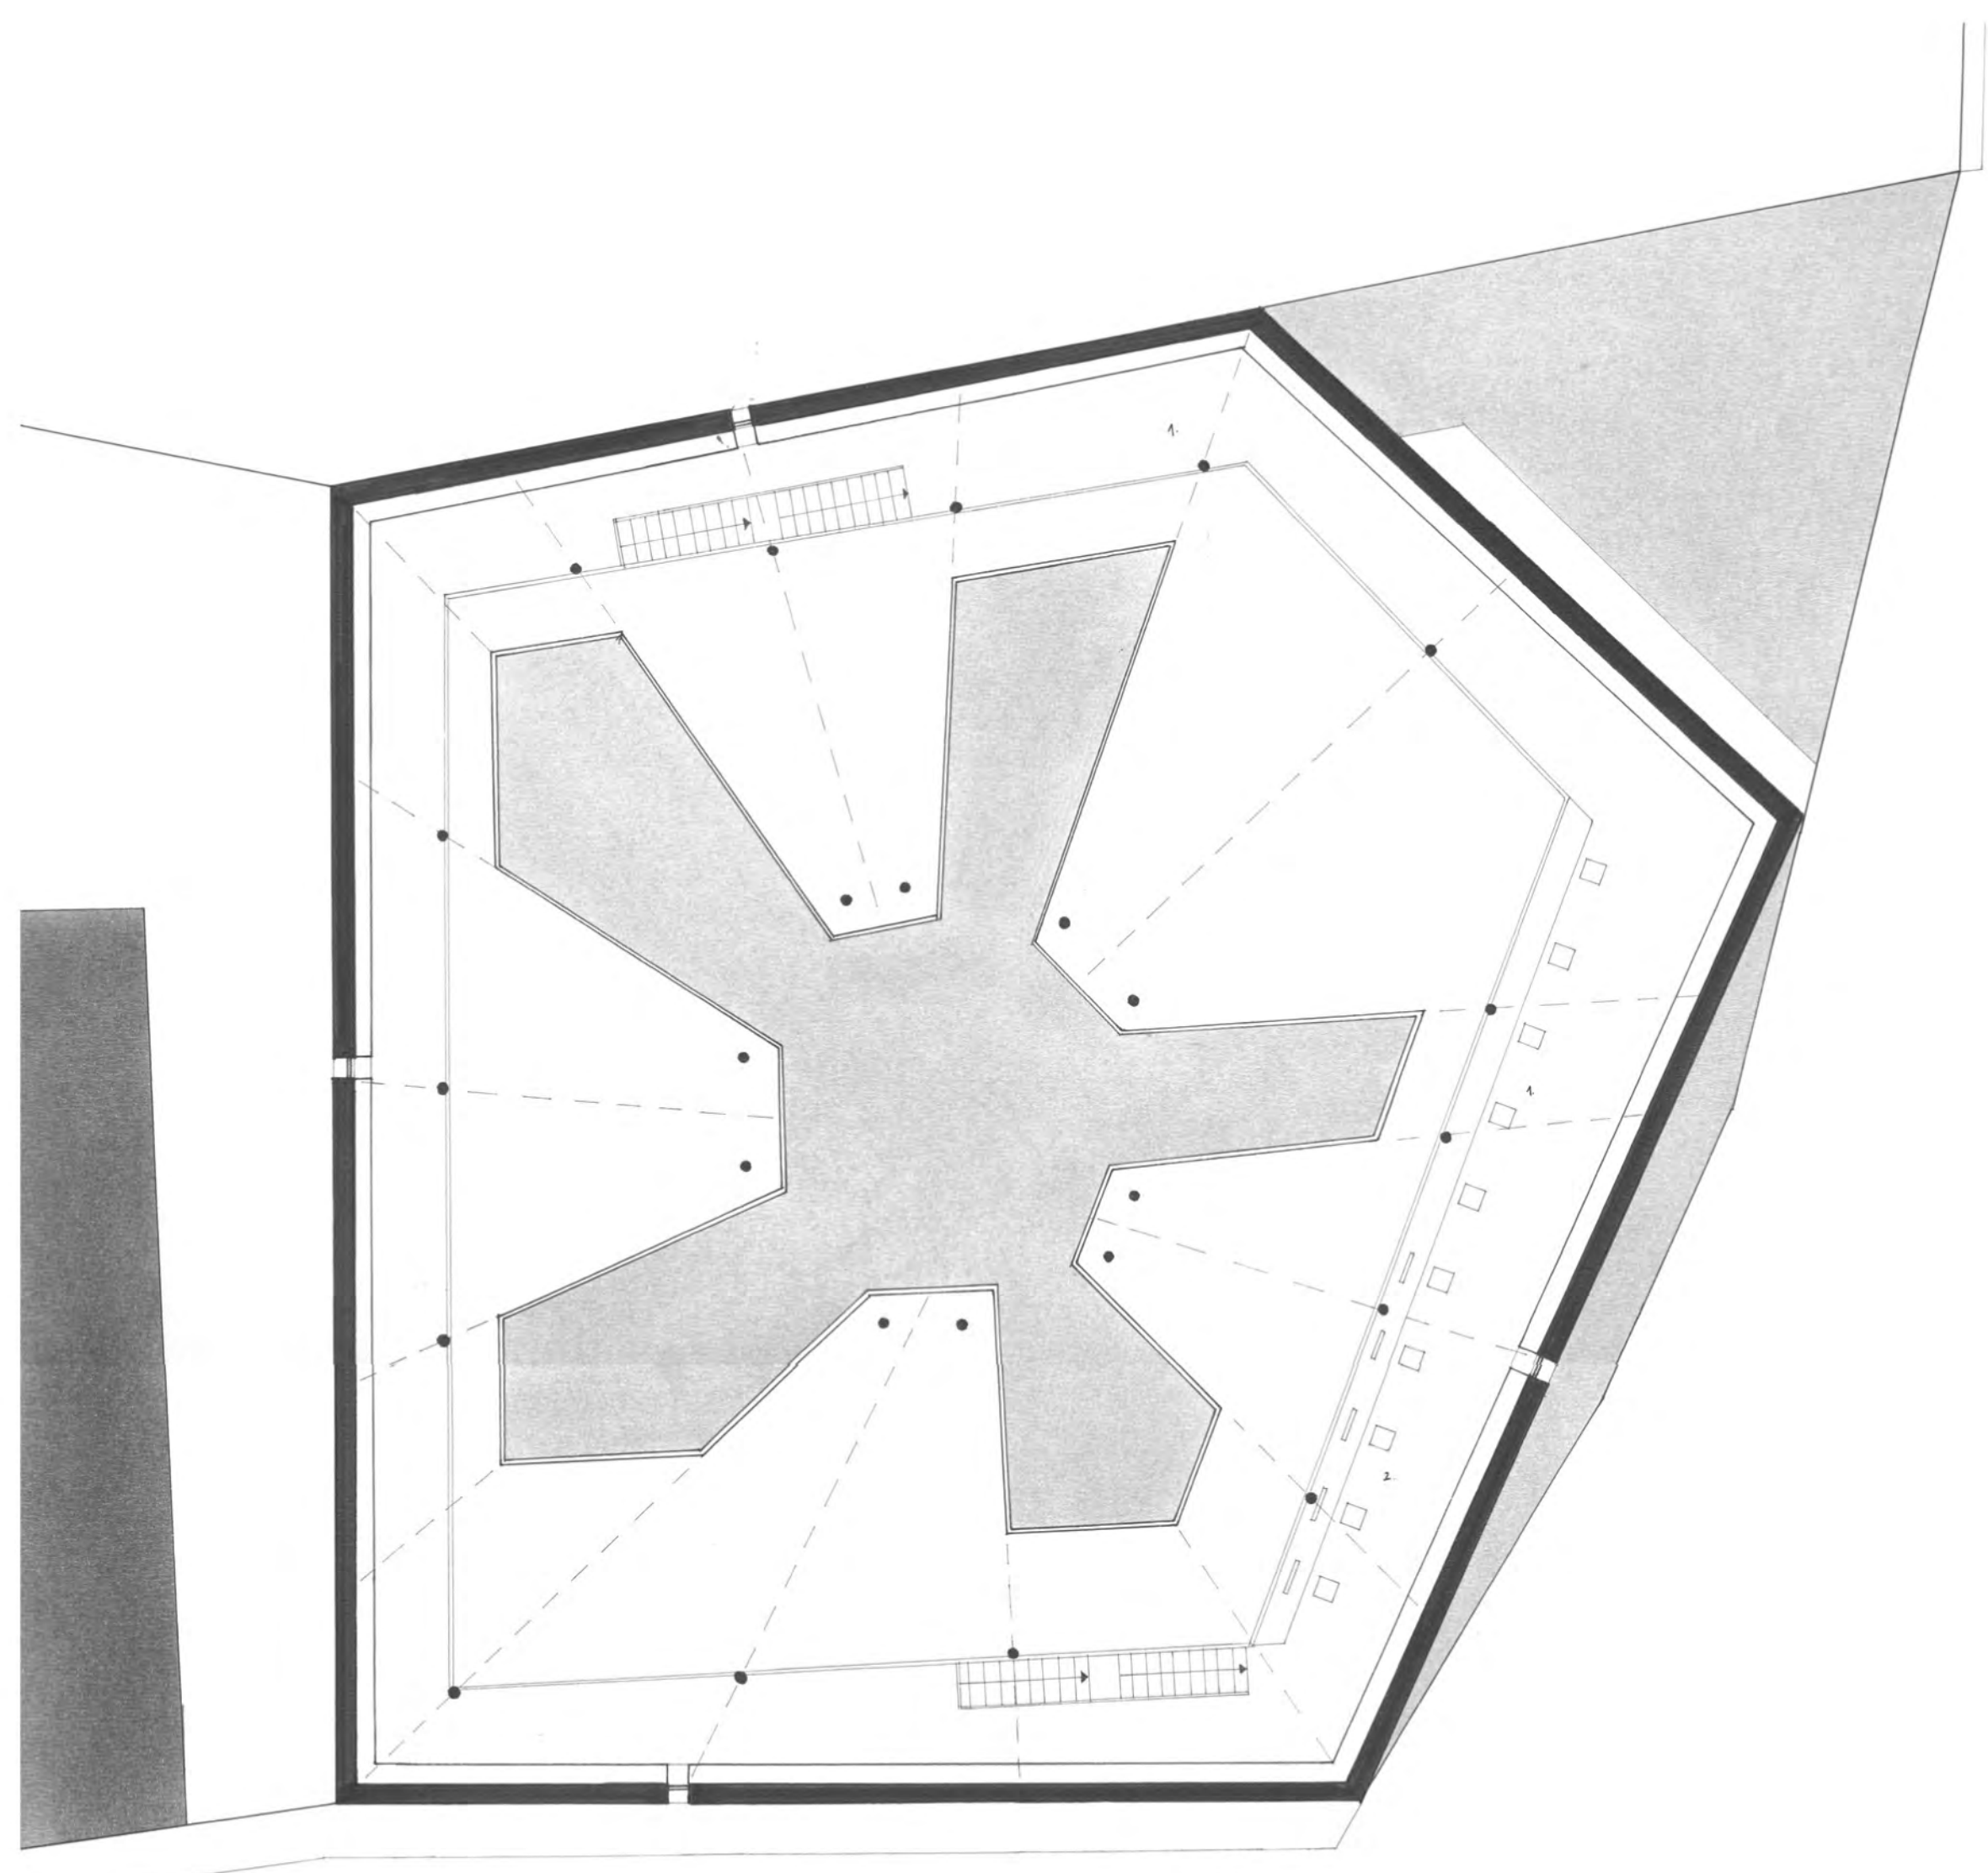


középülettervezés 2 / nagykovácsi 2008 / könyvtár

bartis katalin dóra / bruckner csilla

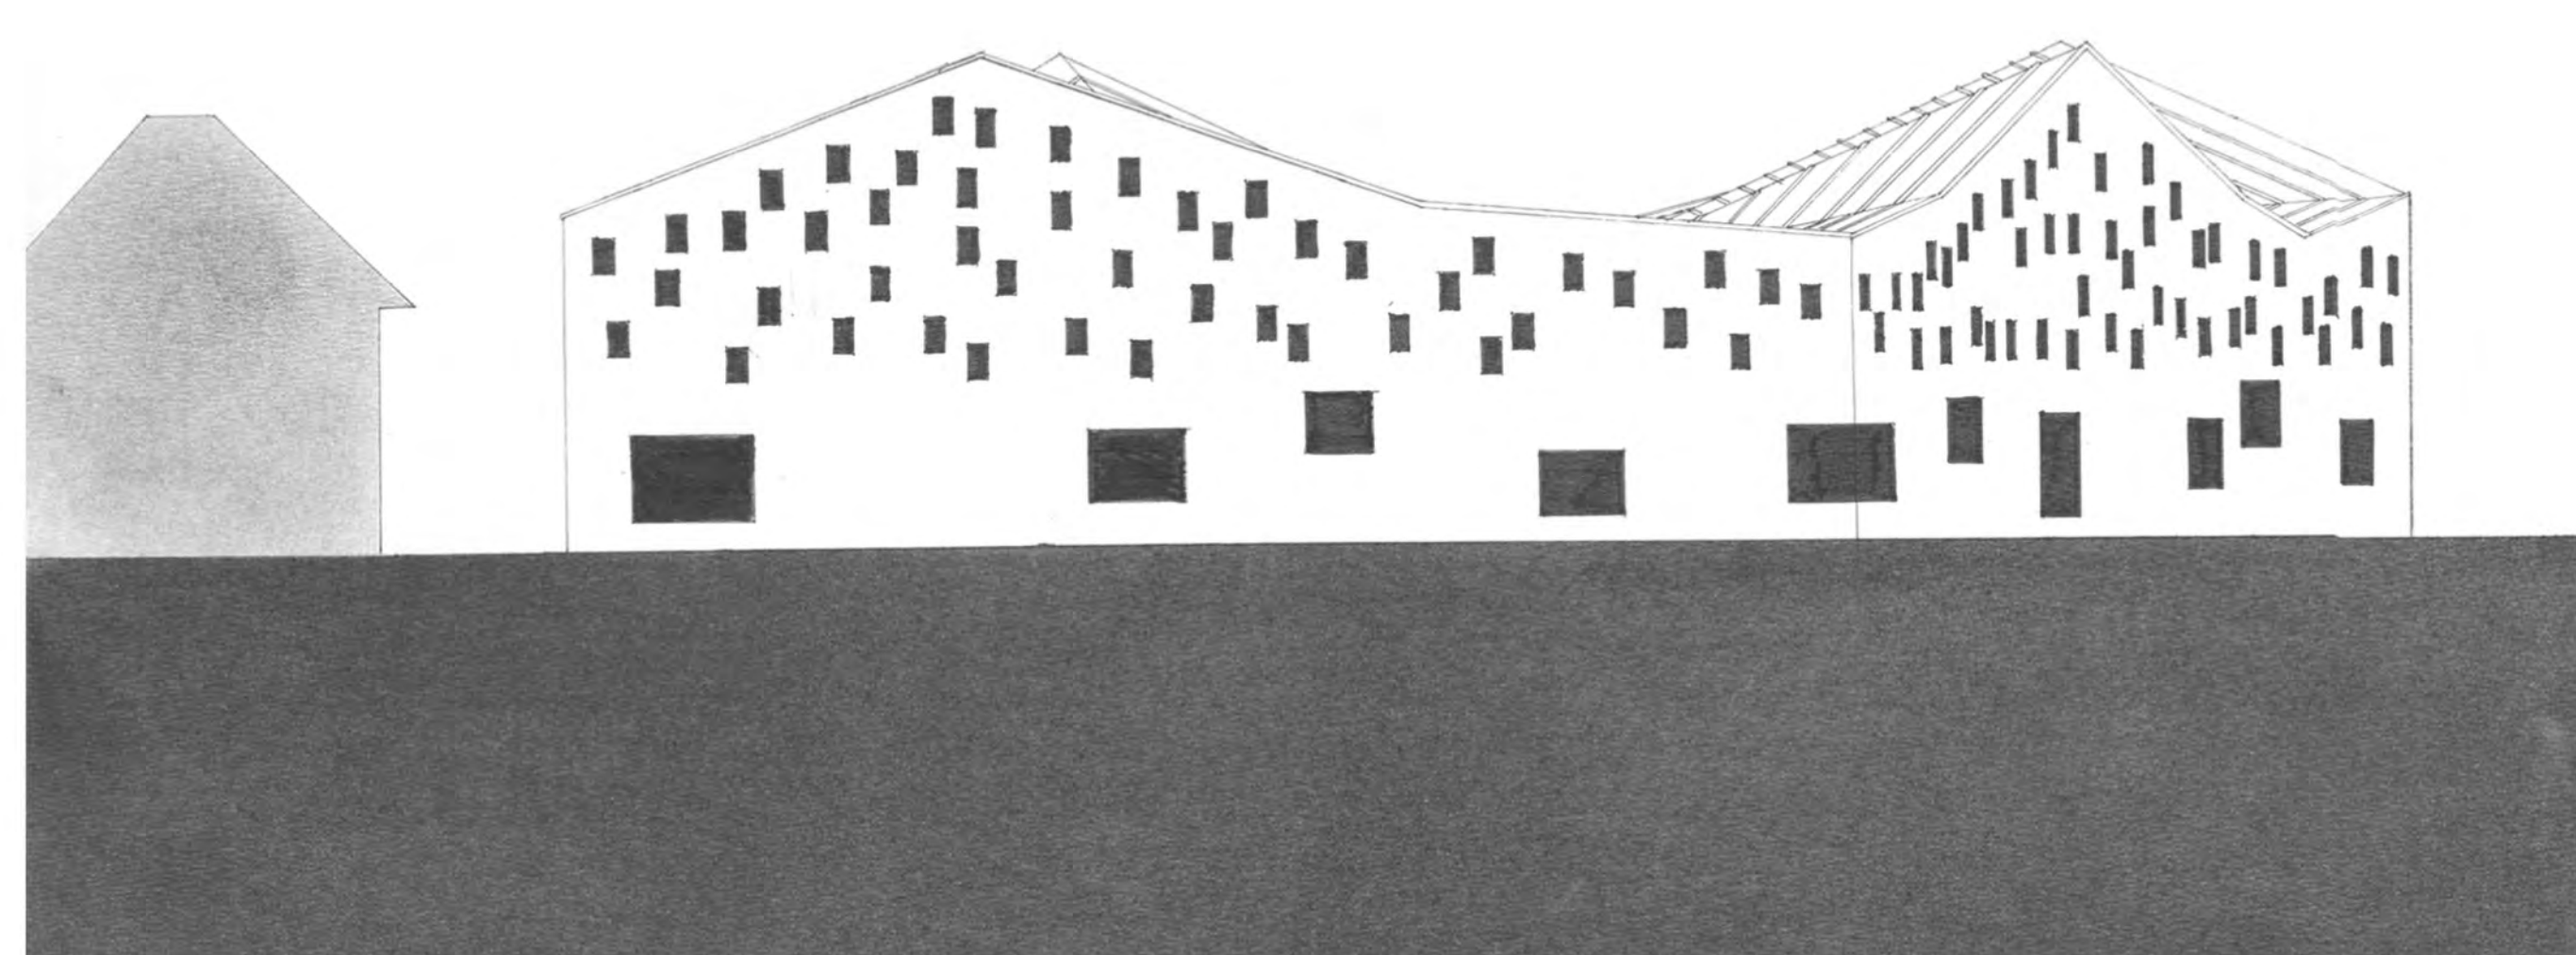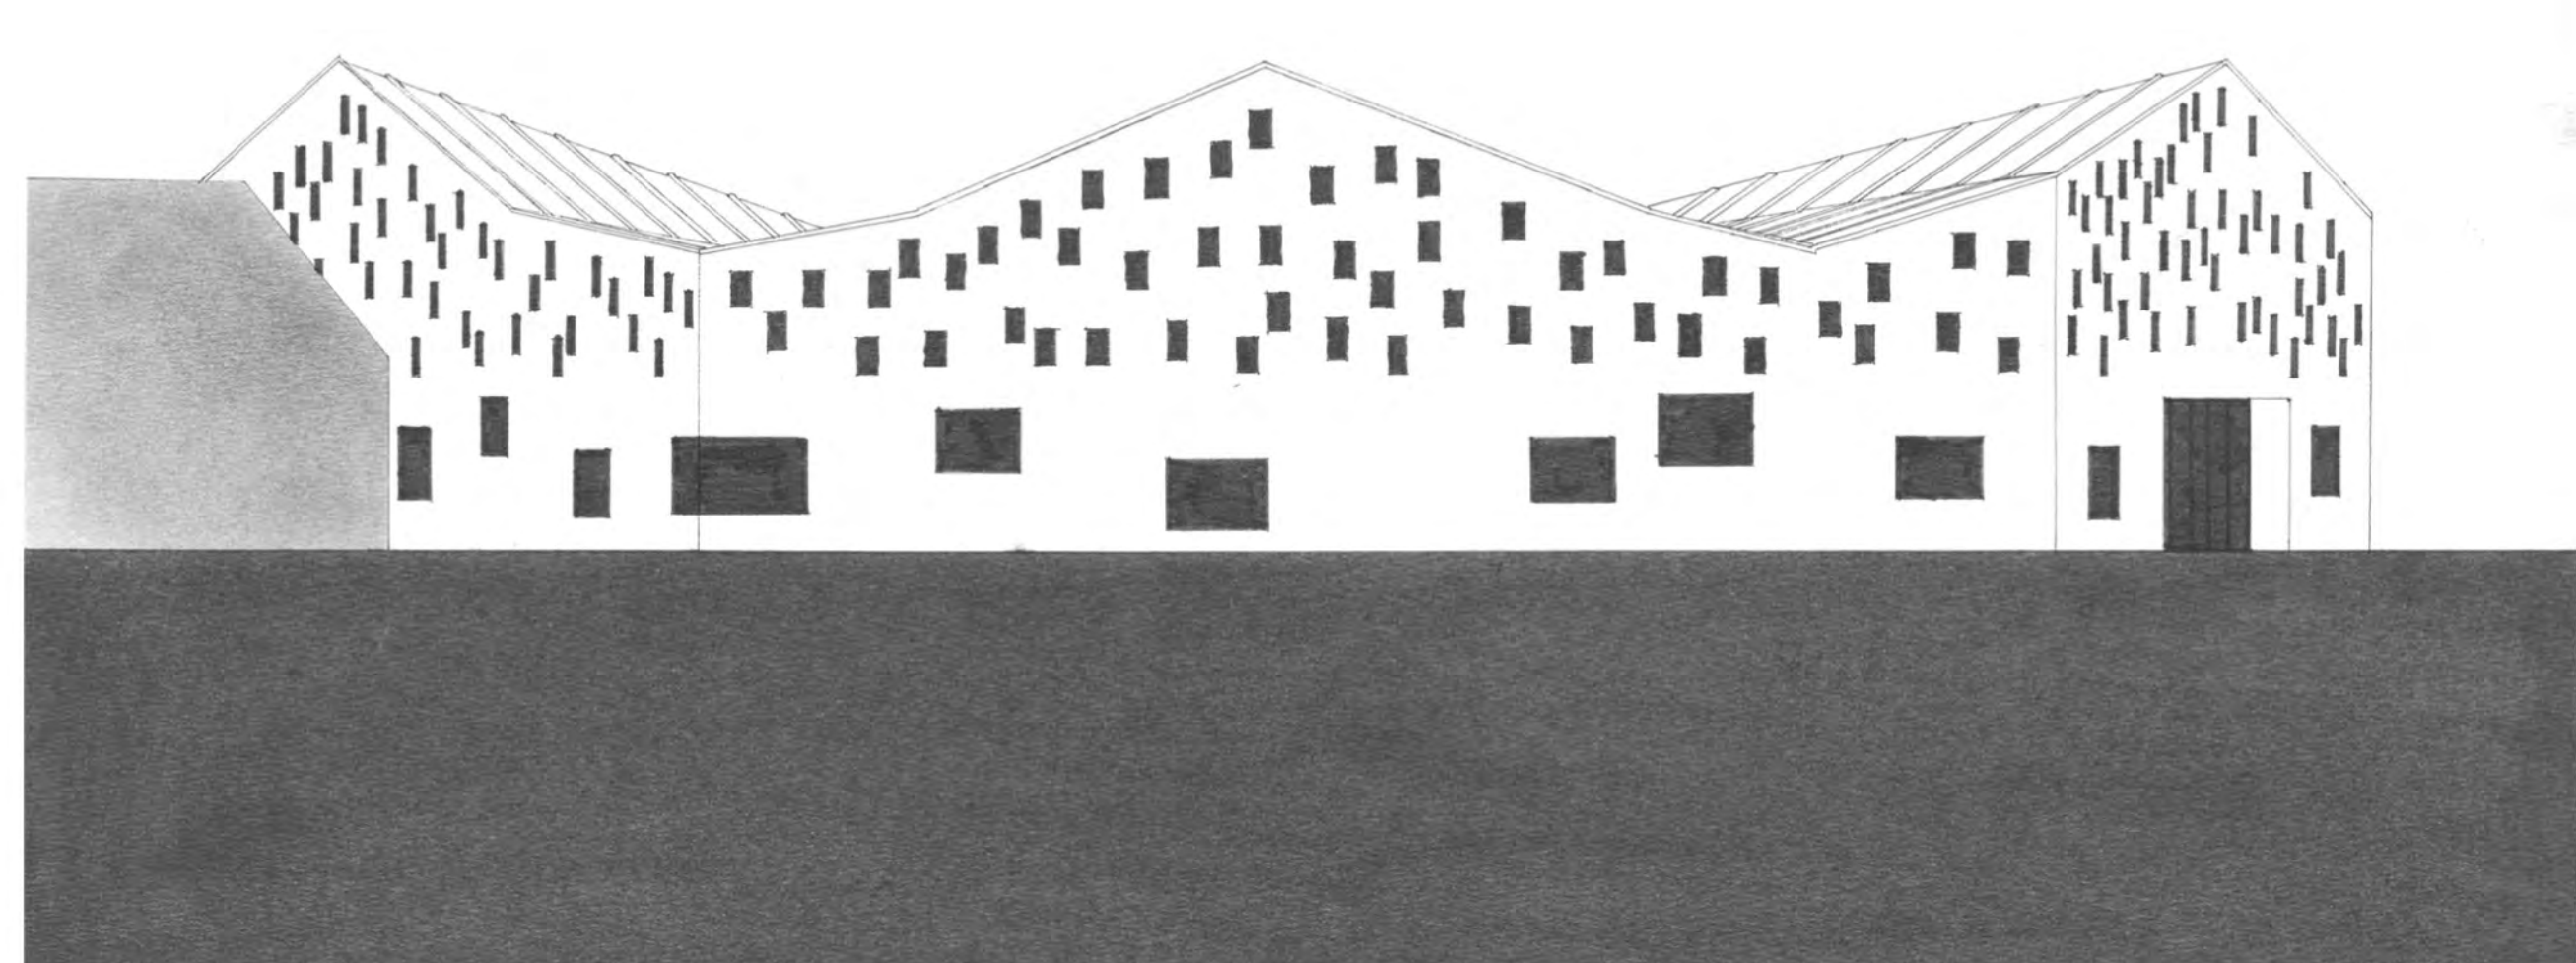
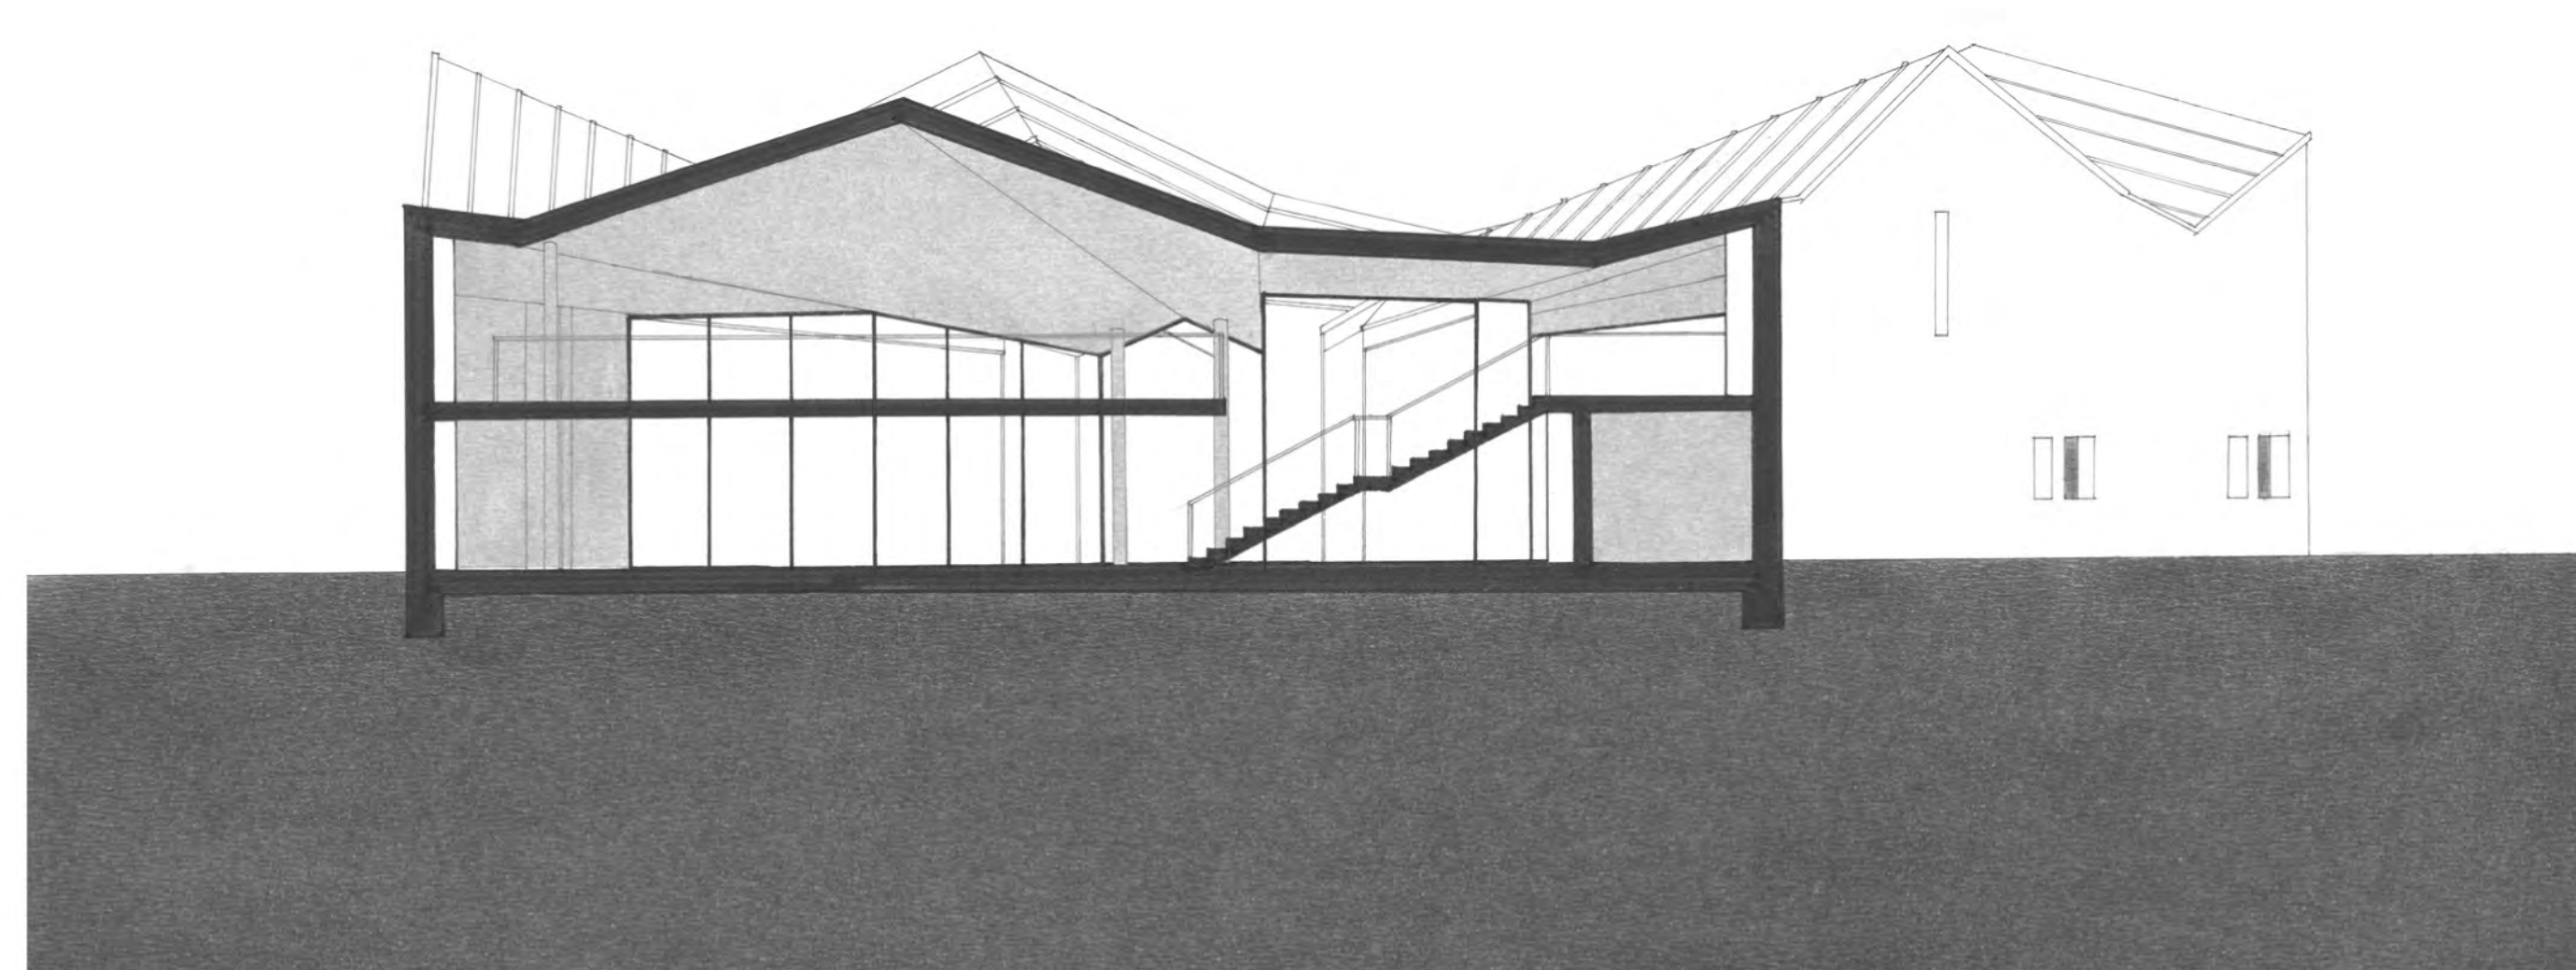
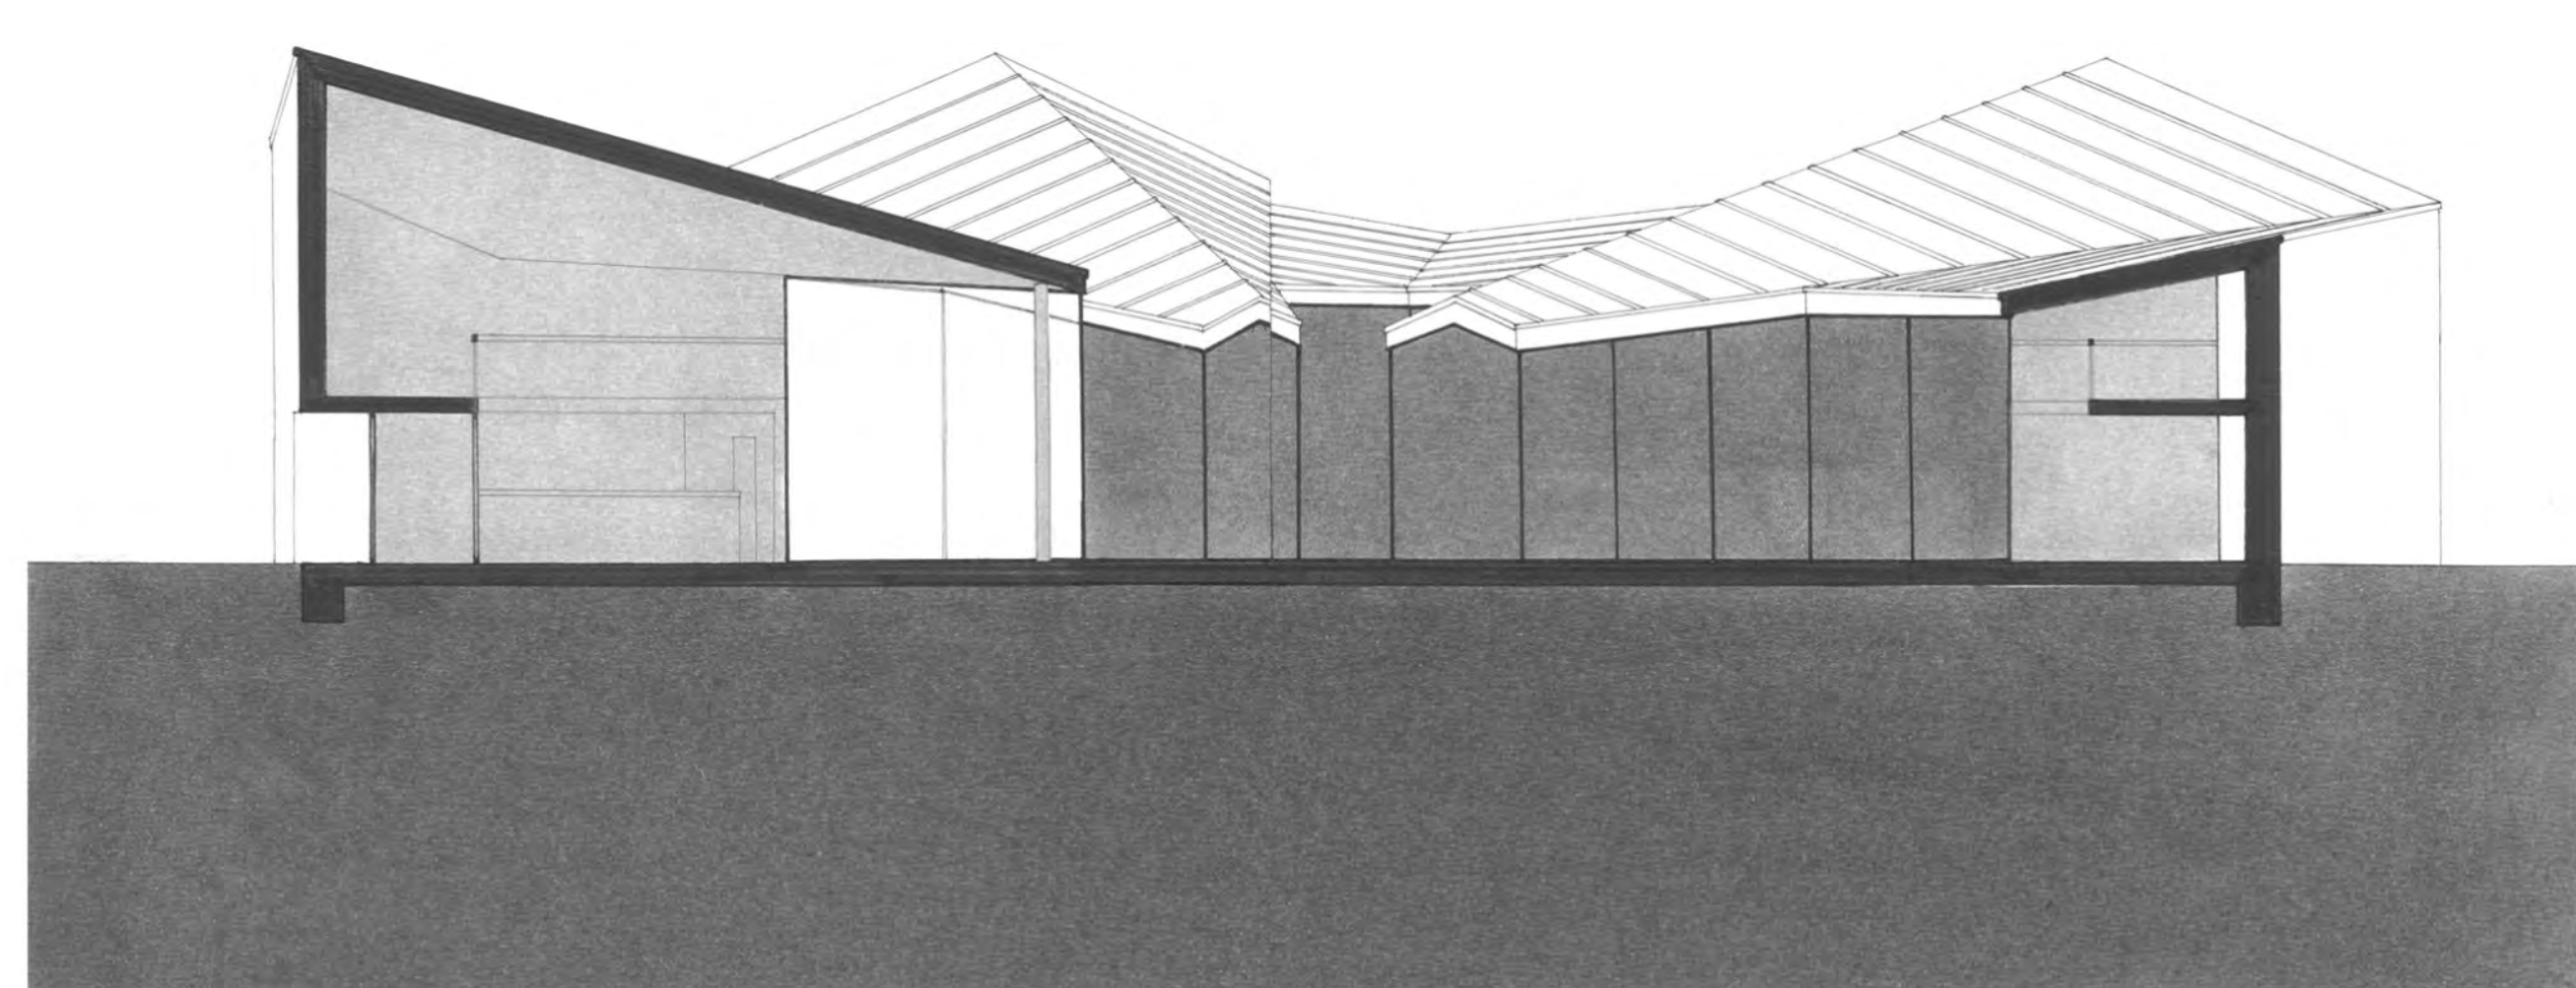




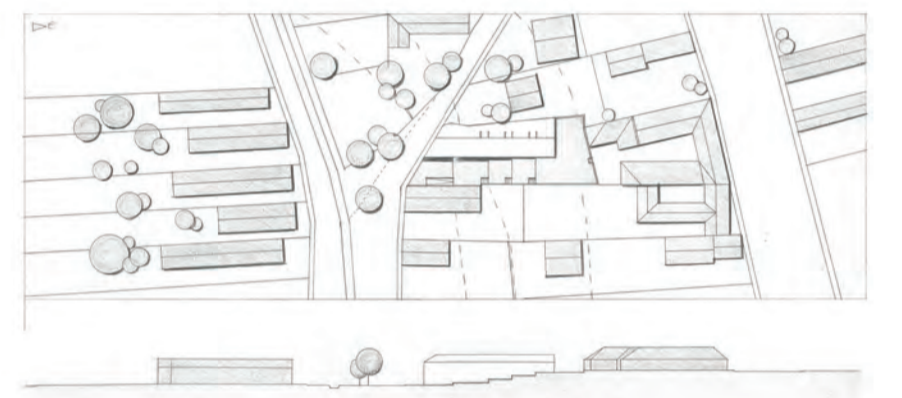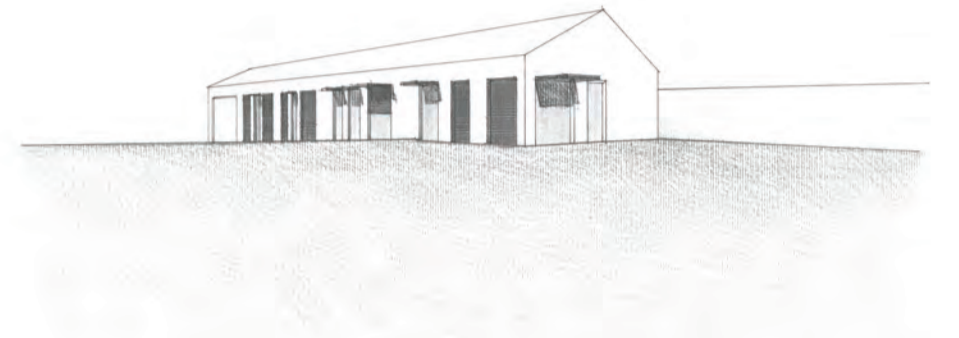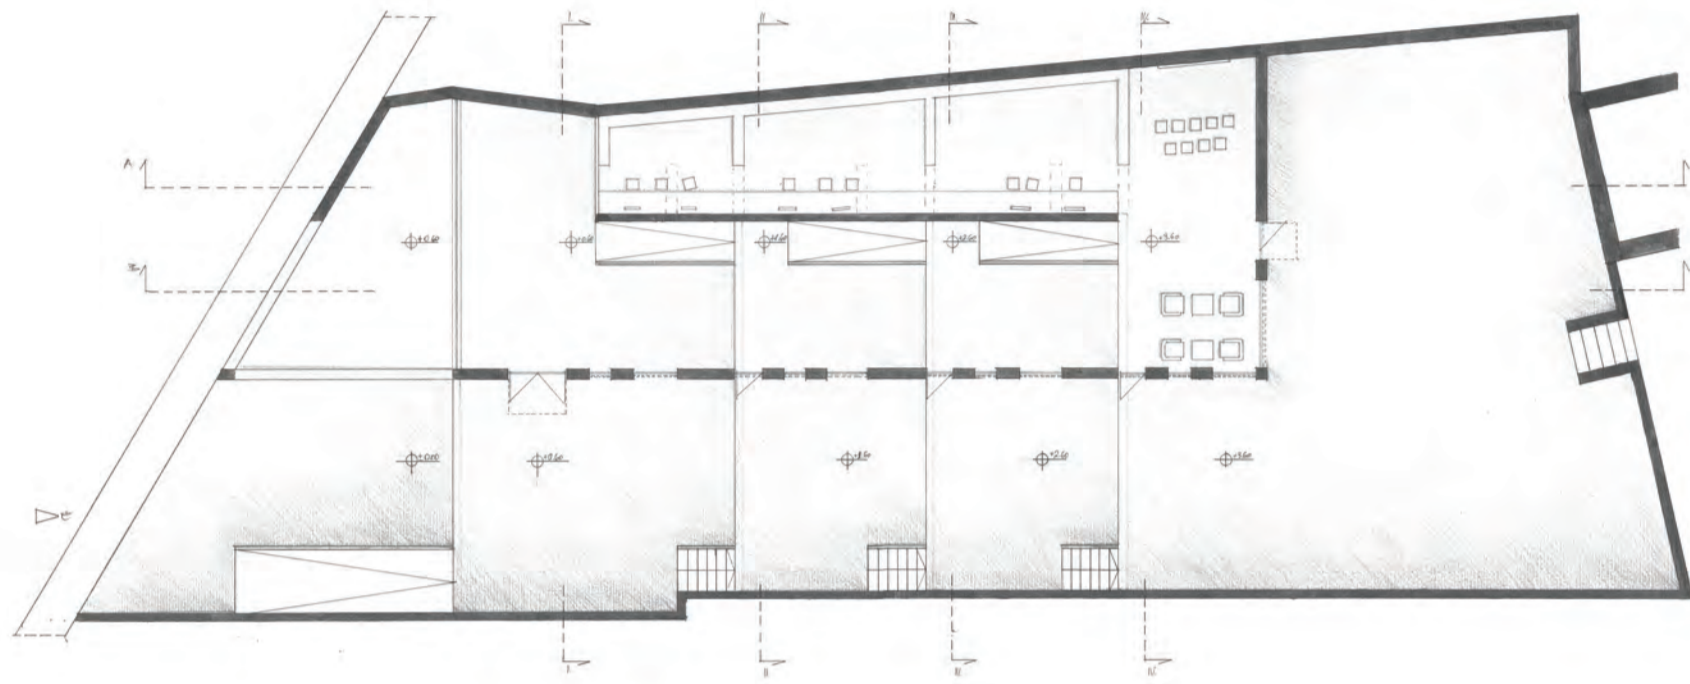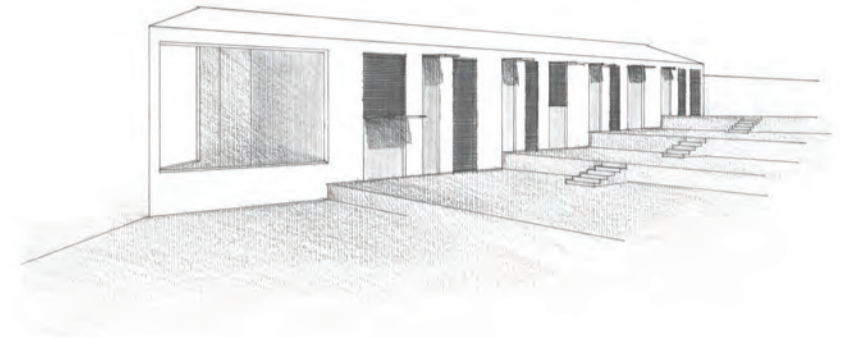
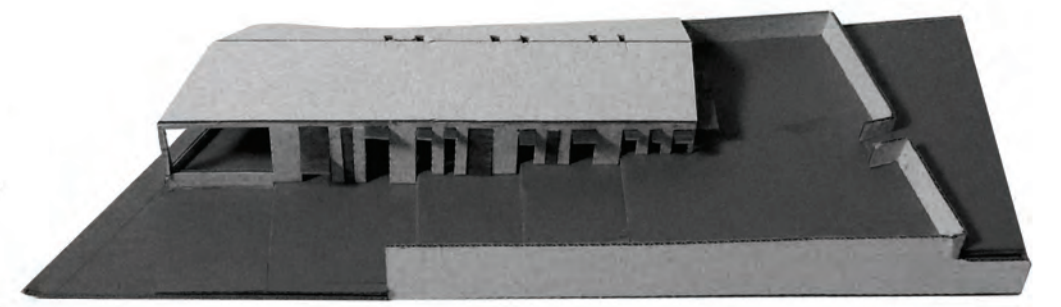
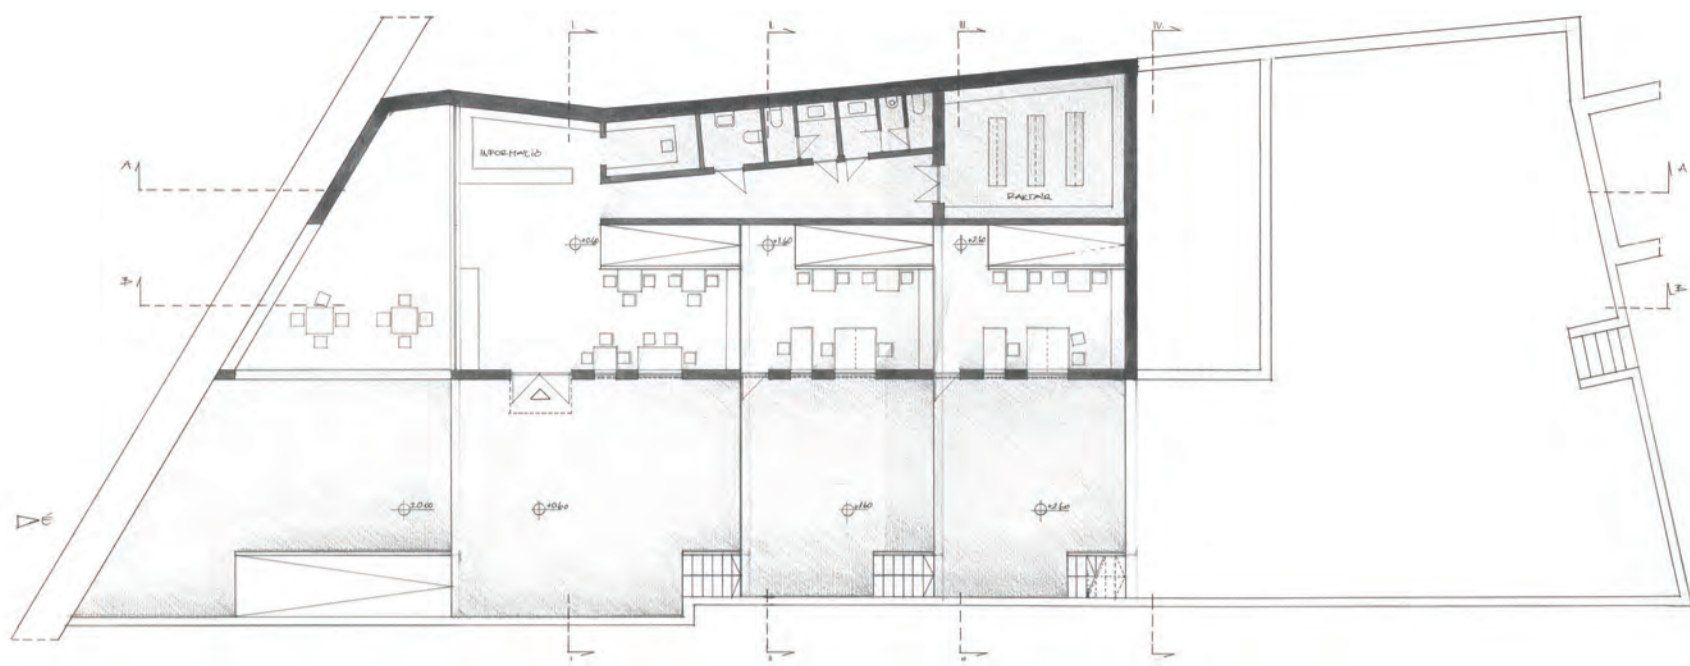


középülettervezés 2 / nagykovácsi 2008 / könyvesház


beliczay veronika / konzulens: jassó sándor

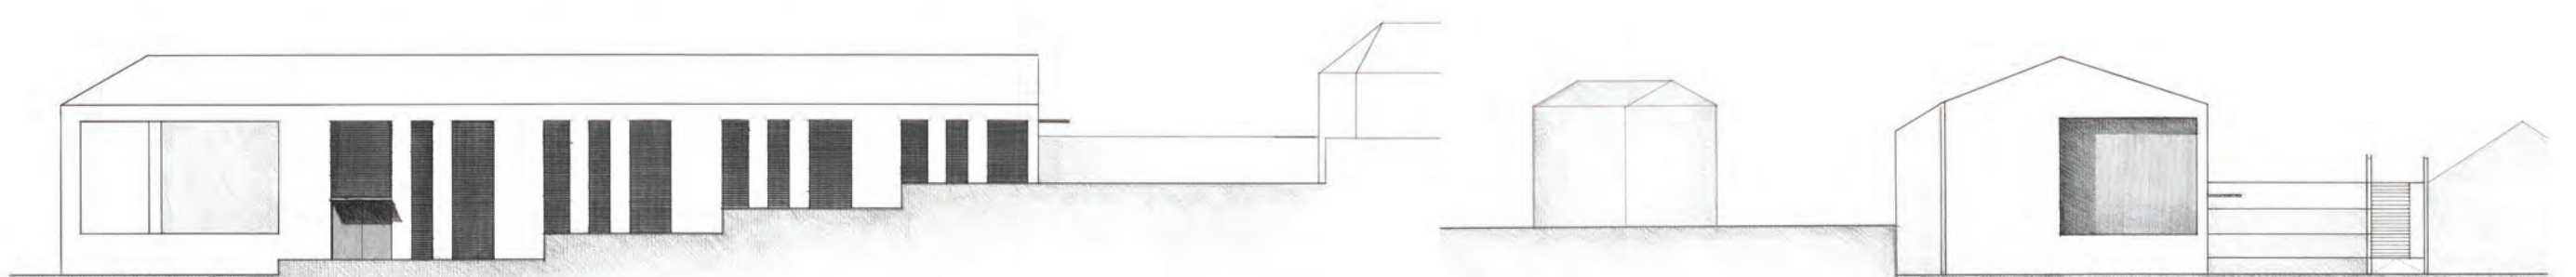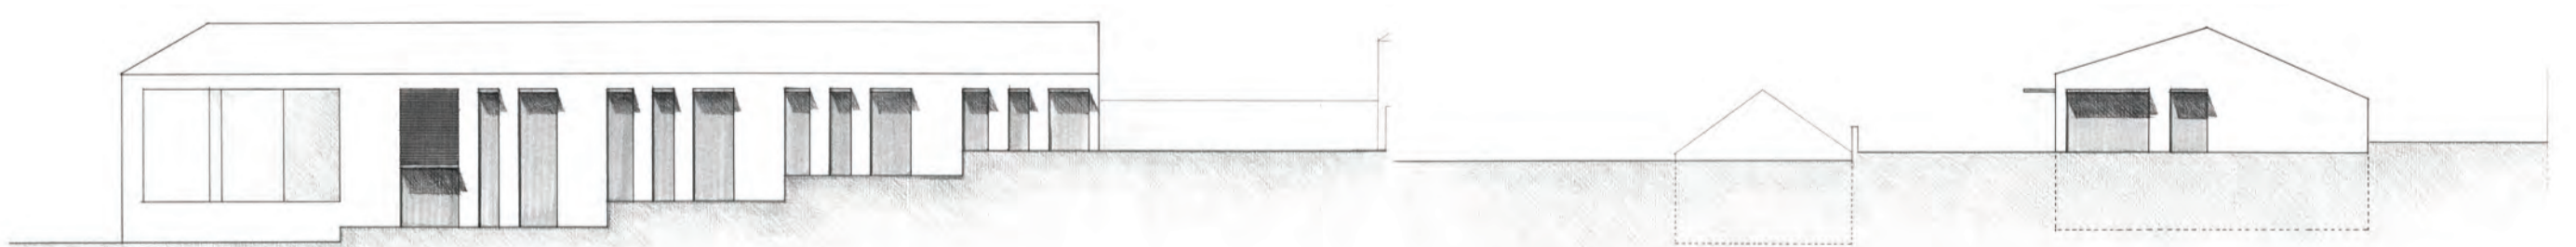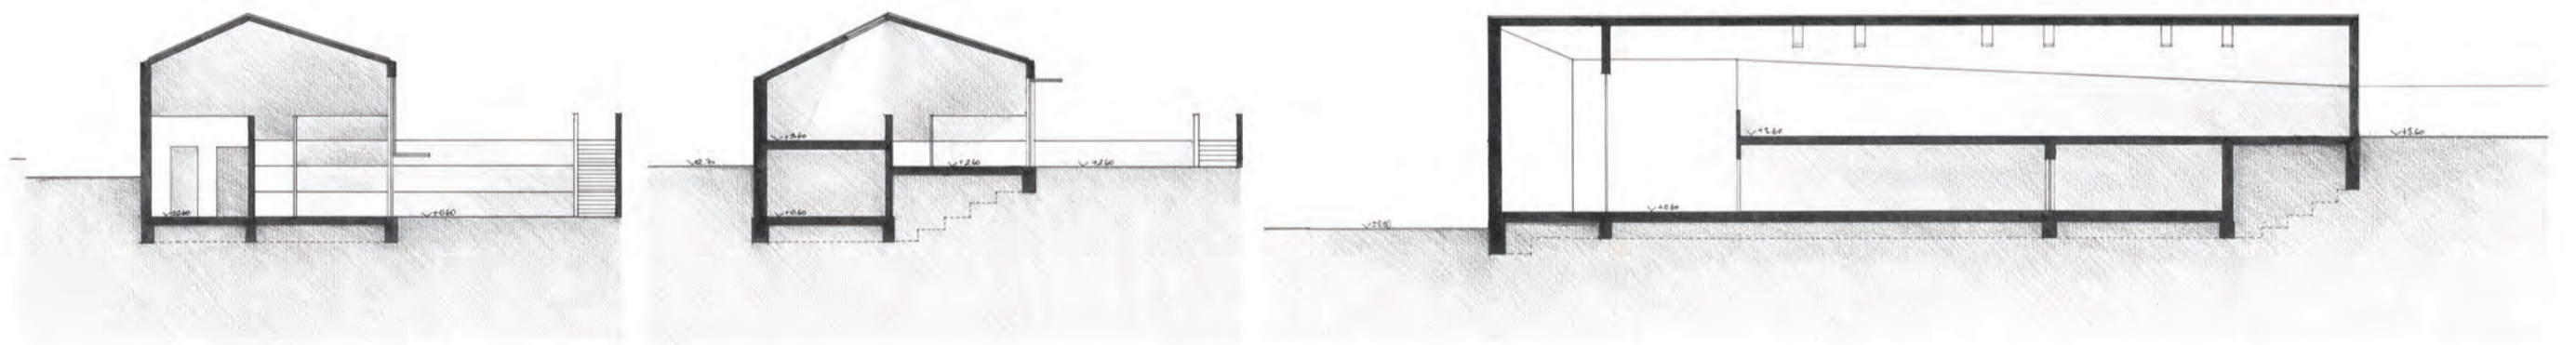








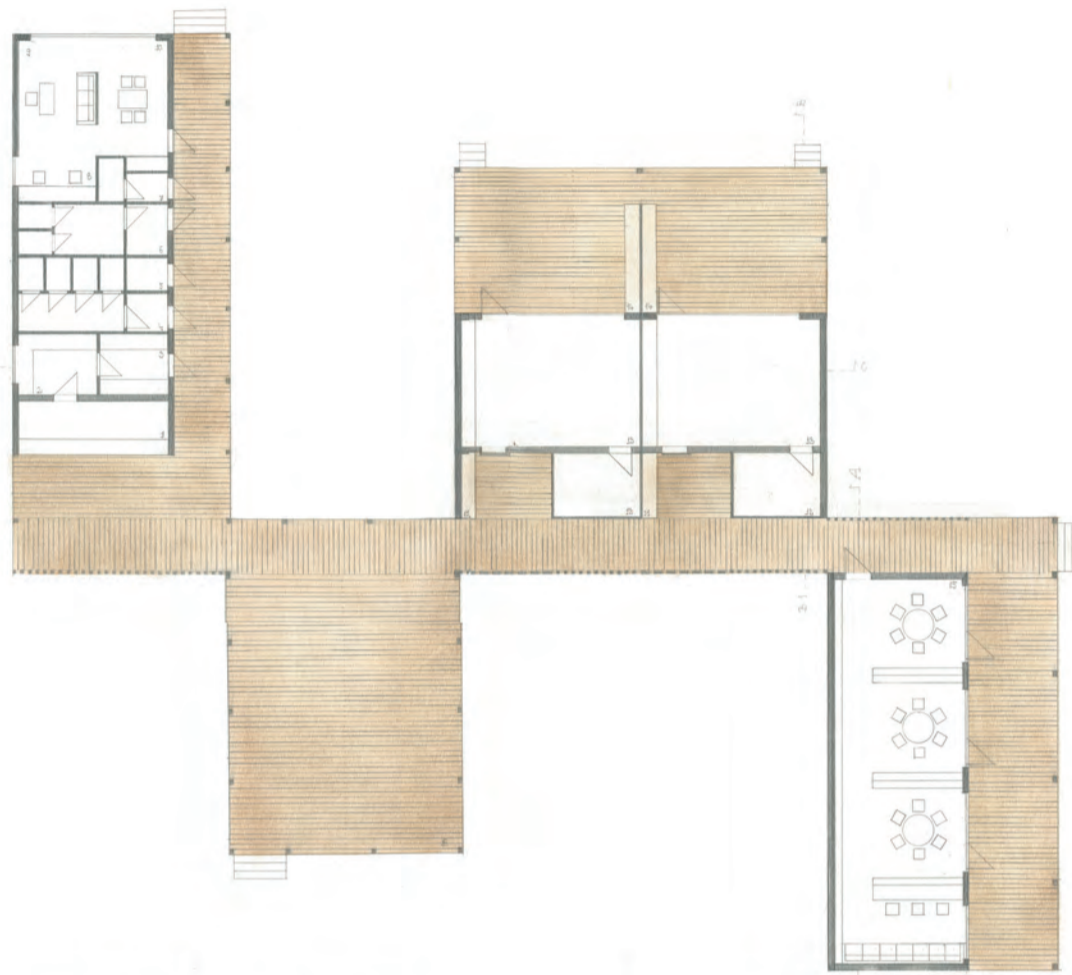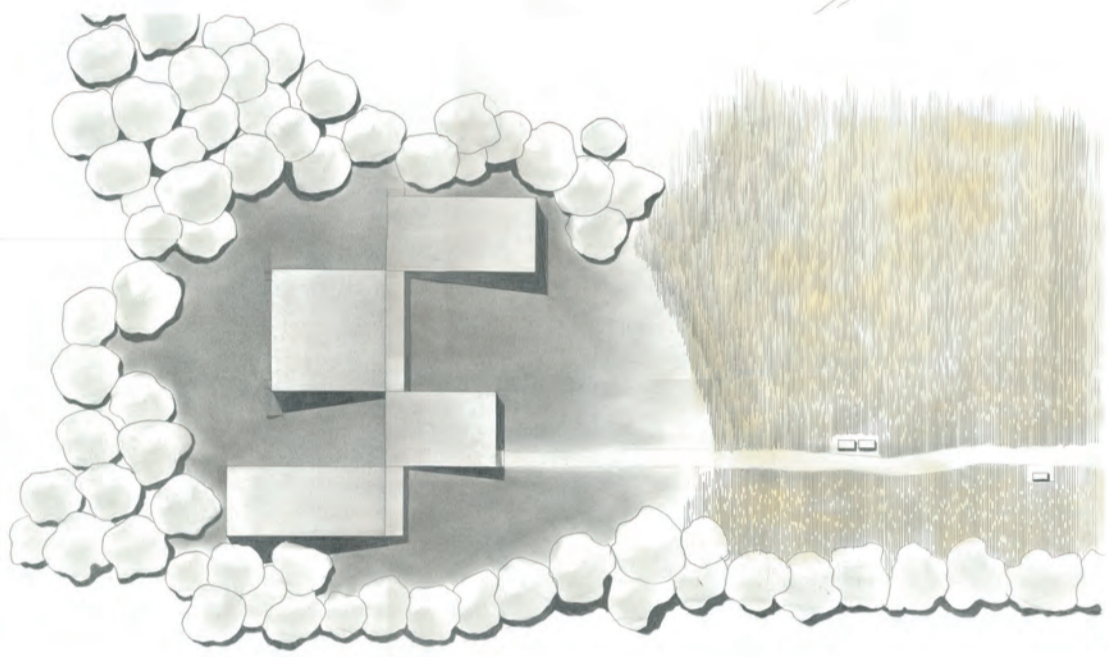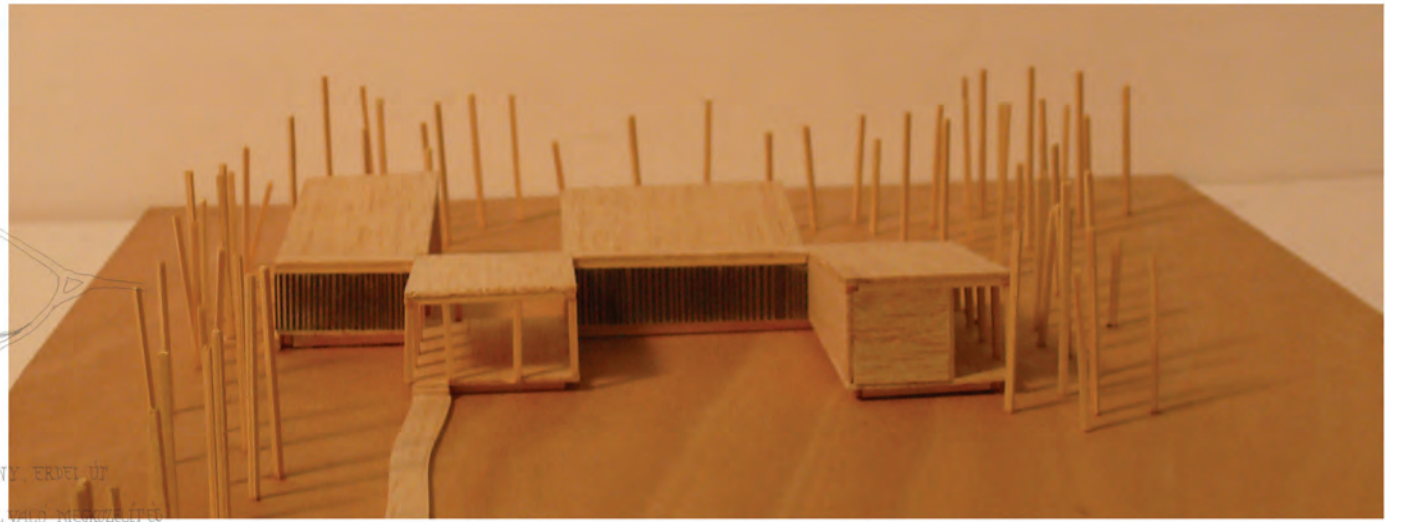


- 1. BÚFÉ
- 2. MELEGÍTŐKONYHA
- 3. RAKTÁR
- 4. LÁNY WC
- 5. TÁRSASKÖZÖR RAKTÁR
- 6. FIÚ WC
- 7. TÁRSÁI WC
- 8. IRODA
- 9. IGAZGATÓI
- 10. TÁRSÁI
- 11. NYERÉK SZÉKÉNYEI
- 12. TÁRSAS RAKTÁR
- 13. TÁRSAS
- 14. TÁRSAS
- 15. KONYVA
- 16. ÉRDEKES SZÖVEG
- 17. SZÁMLAI TÁBLA

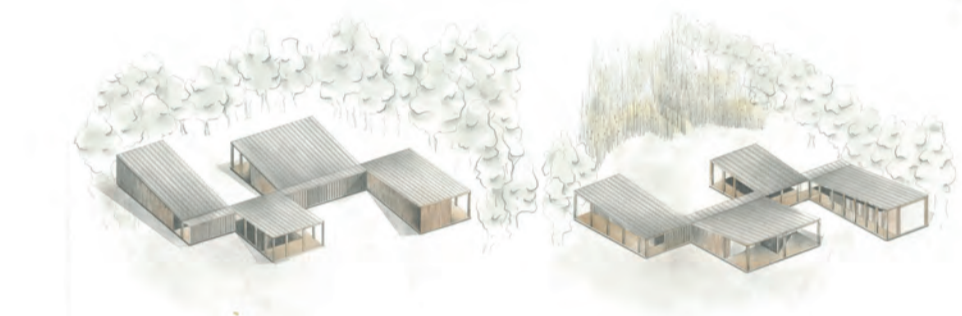

középülettervezés 2 / nagykovácsi 2008 / természetiskola  
 besey judit / konzulens: sugár péter

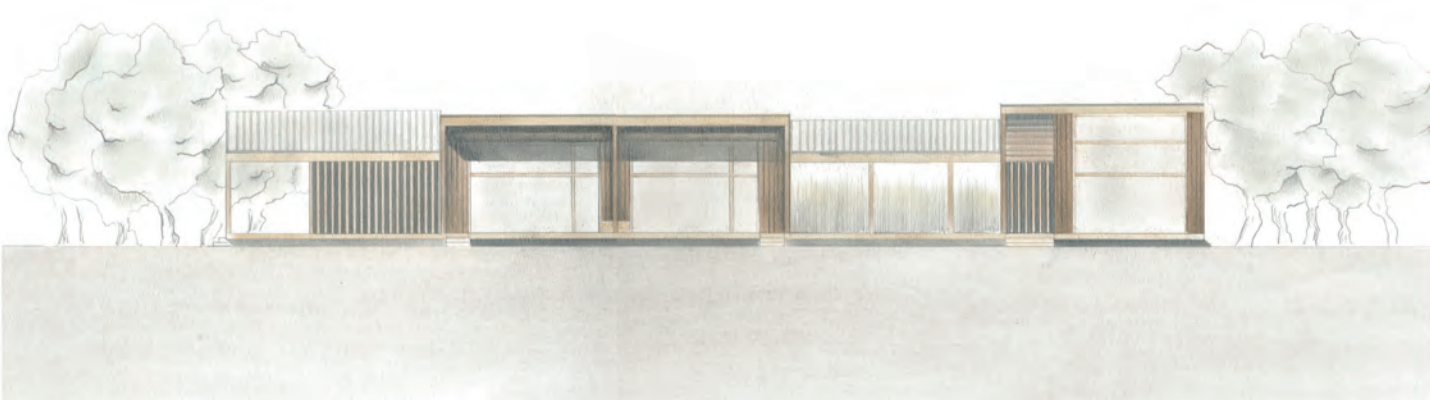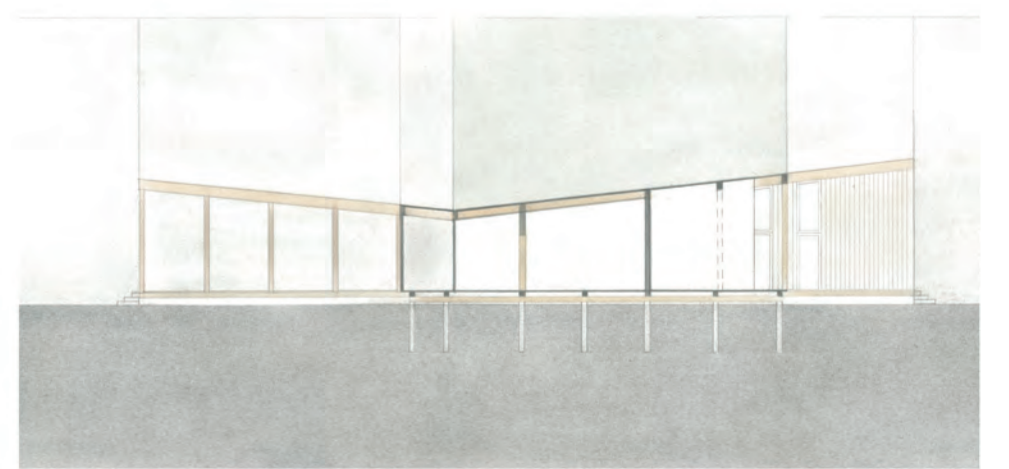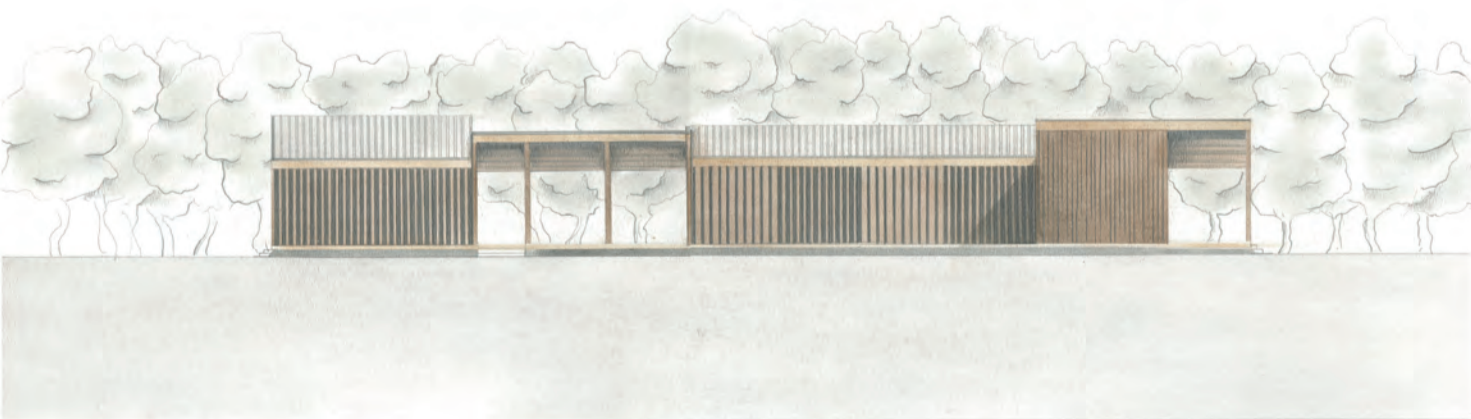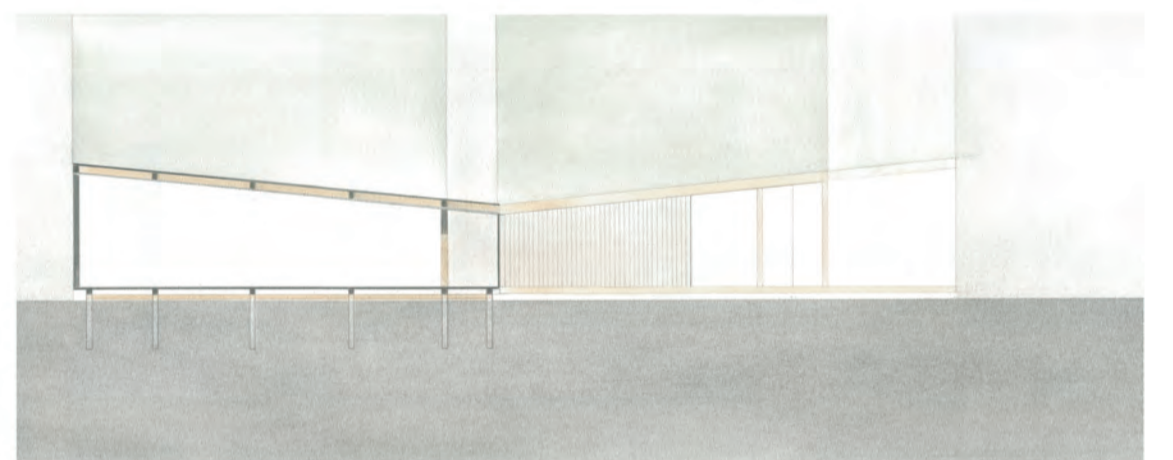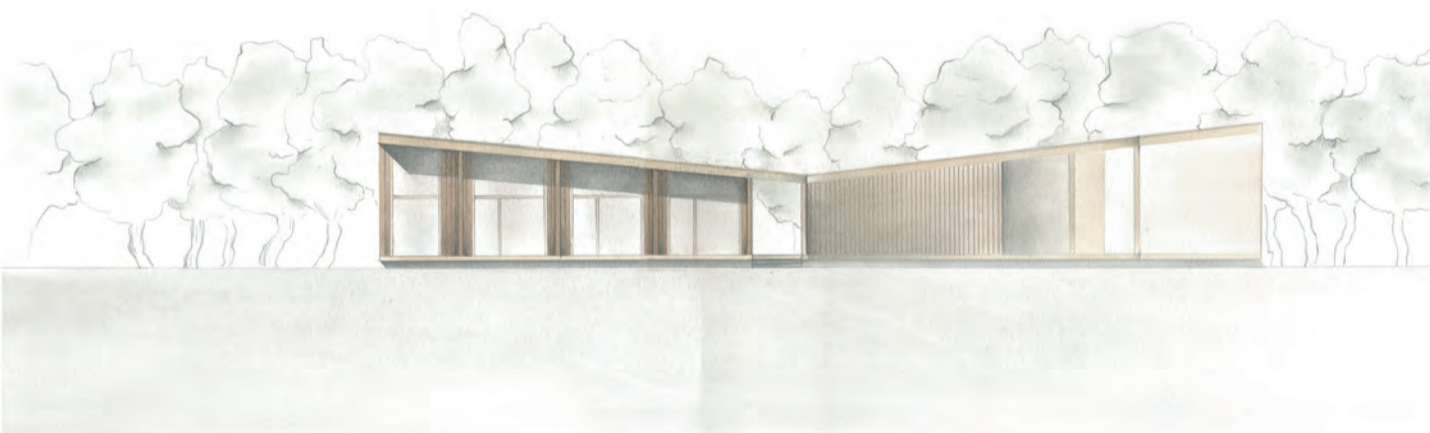



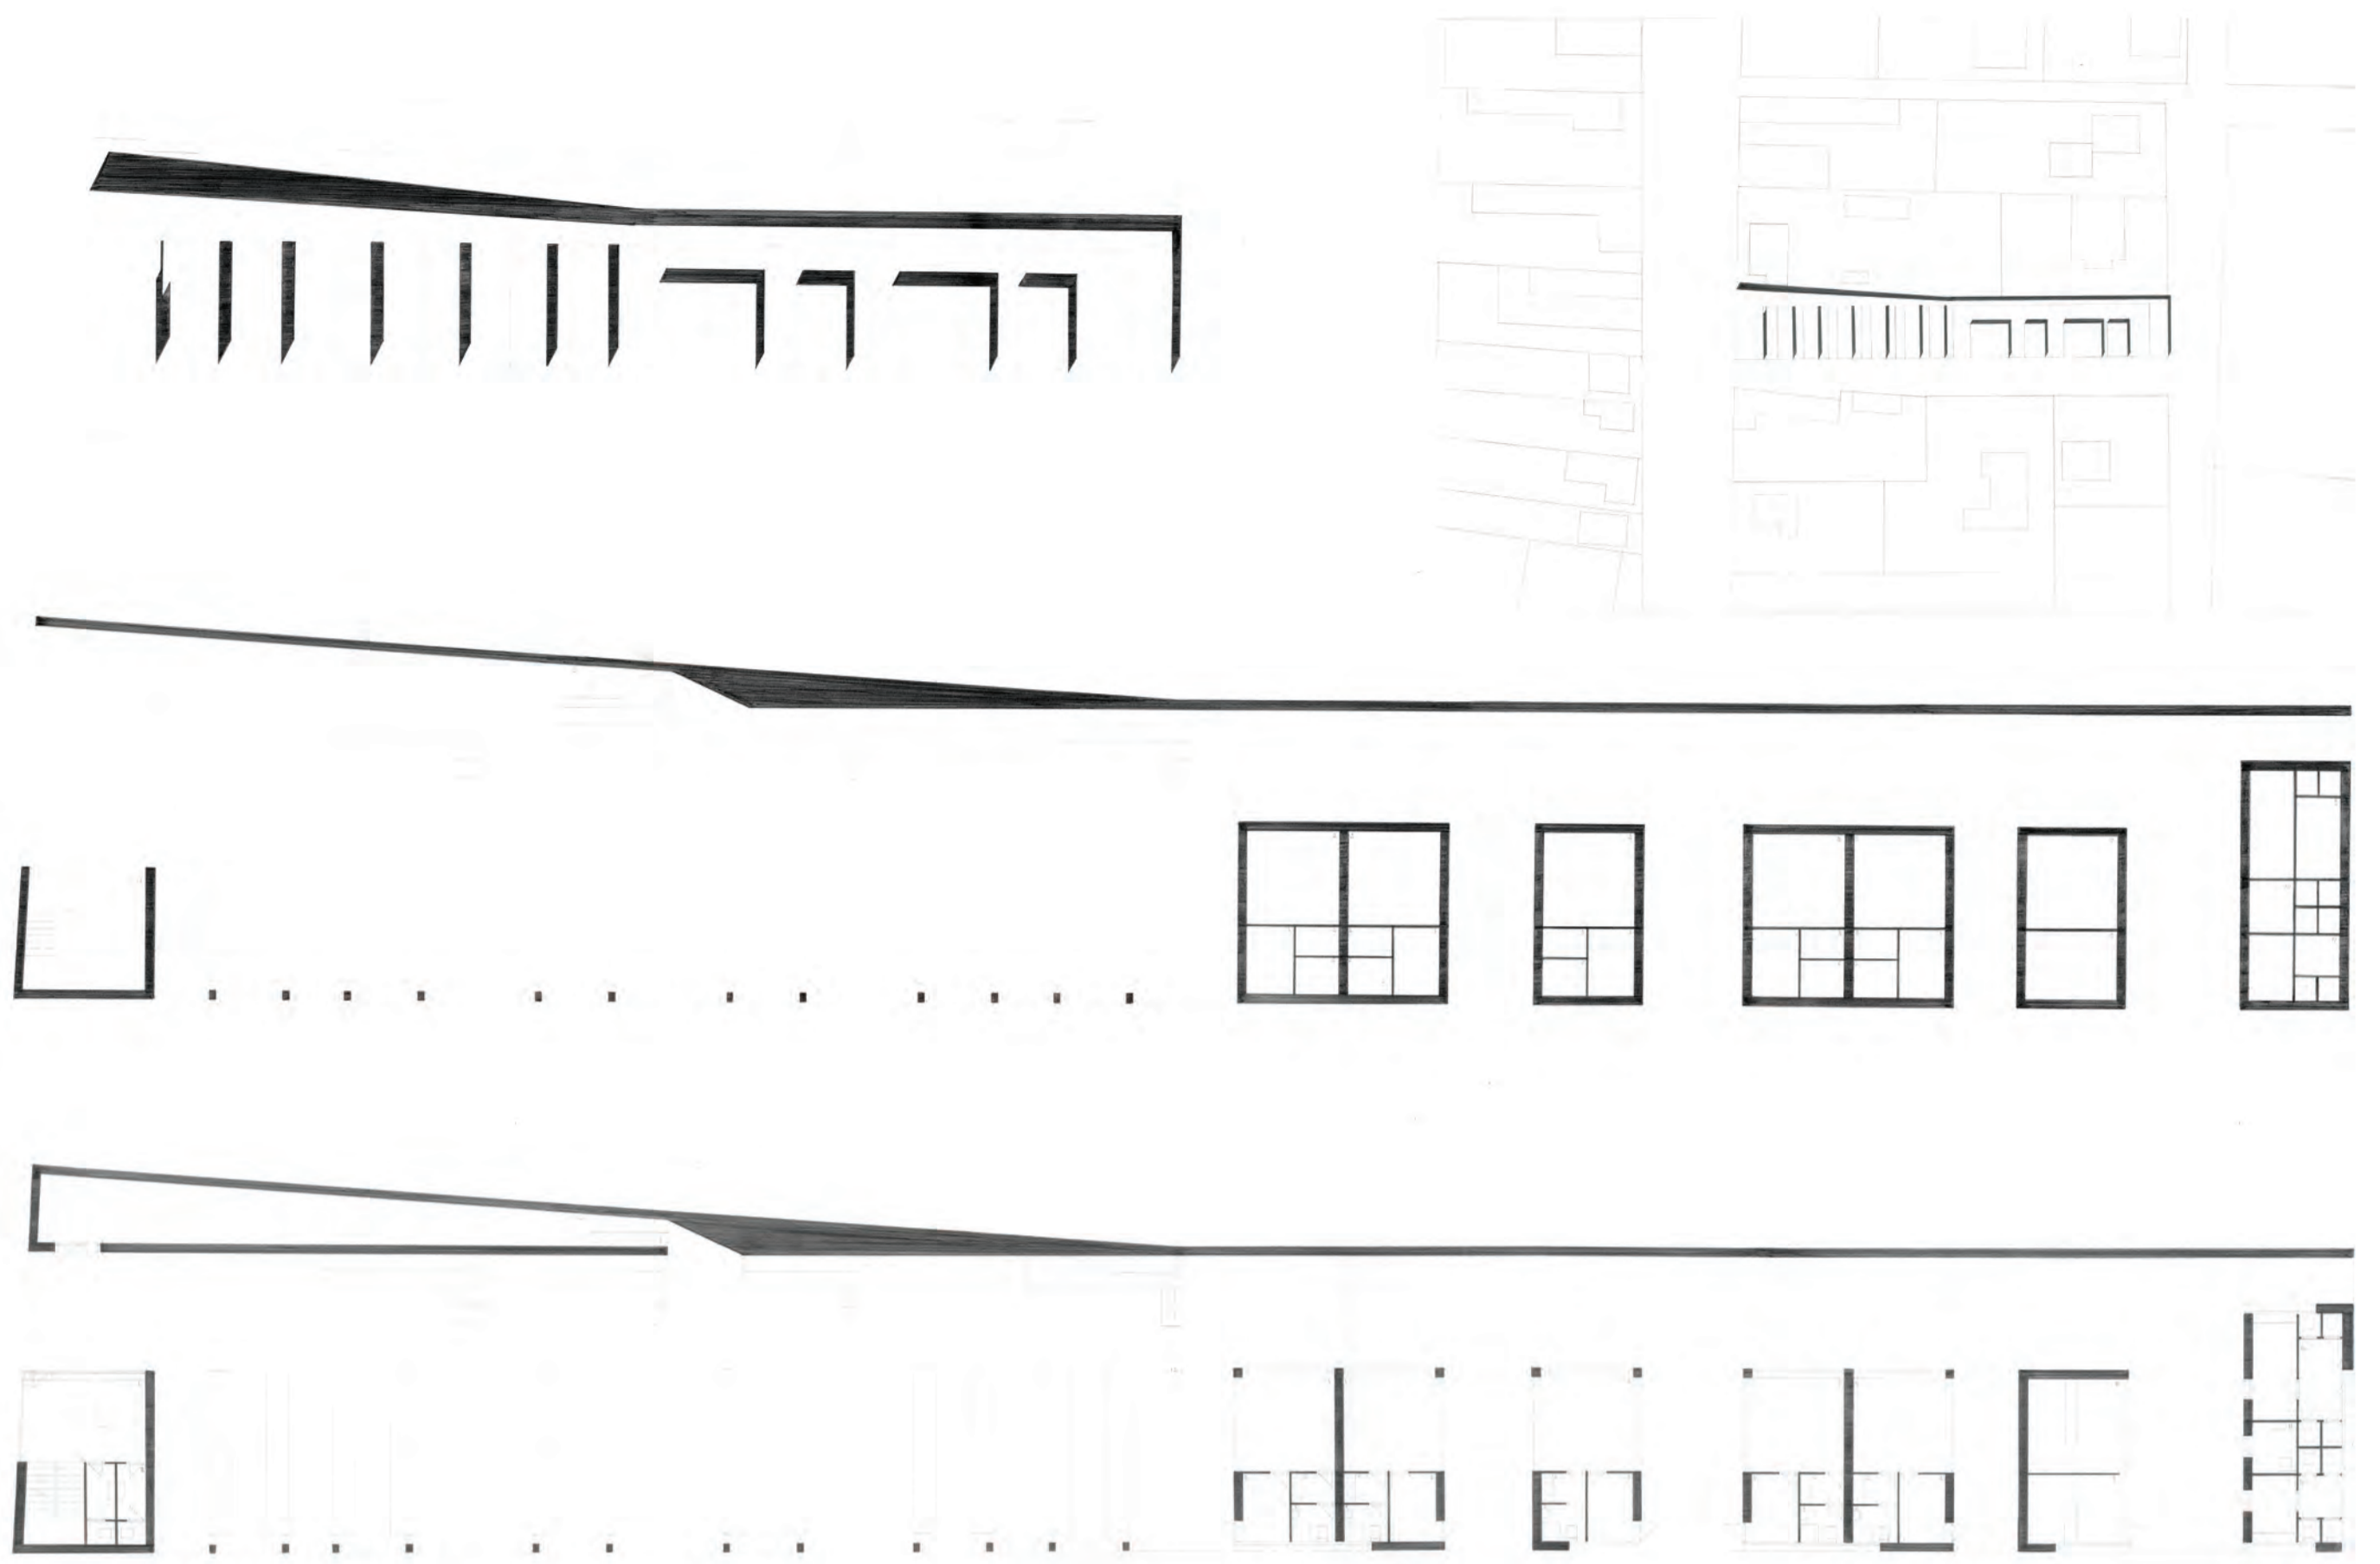


középülettervezés 2 / nagykovácsi 2008 / piac

bódi erika / félix zsolt









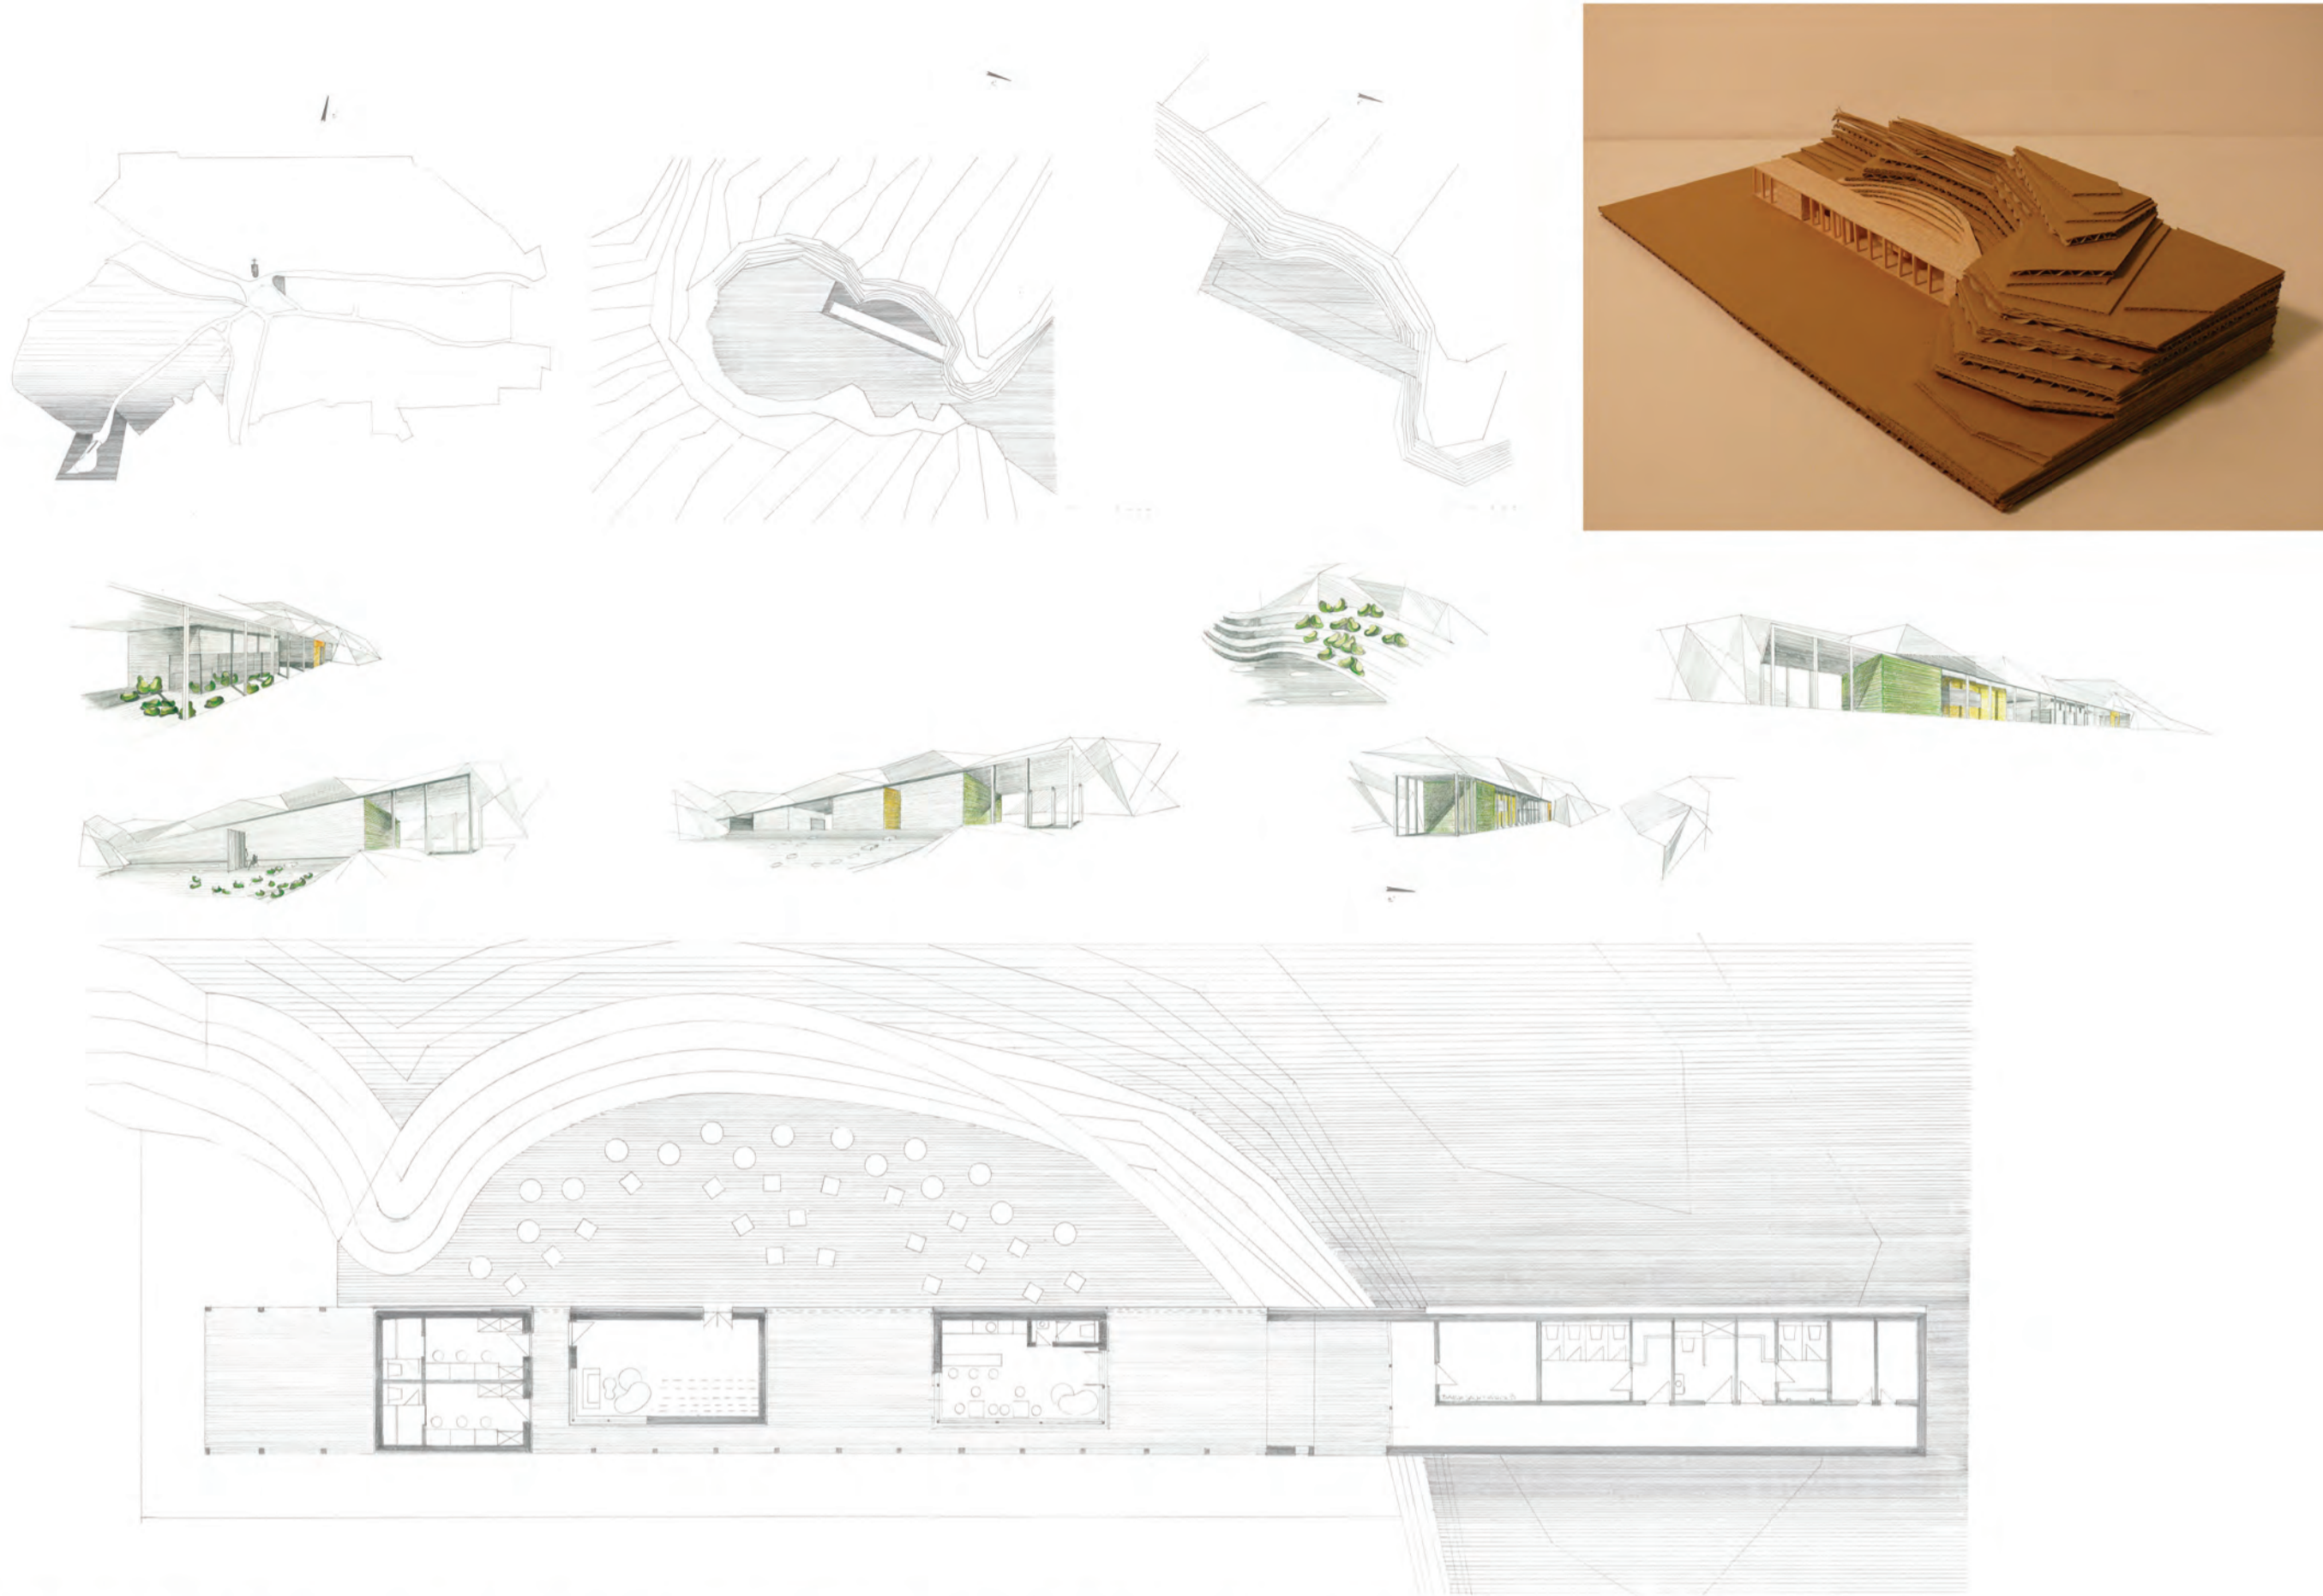


középülettervezés 2 / nagykovácsi 2008 / szabadtéri színpad

csáki klaudia / konzulens: nagy györgy




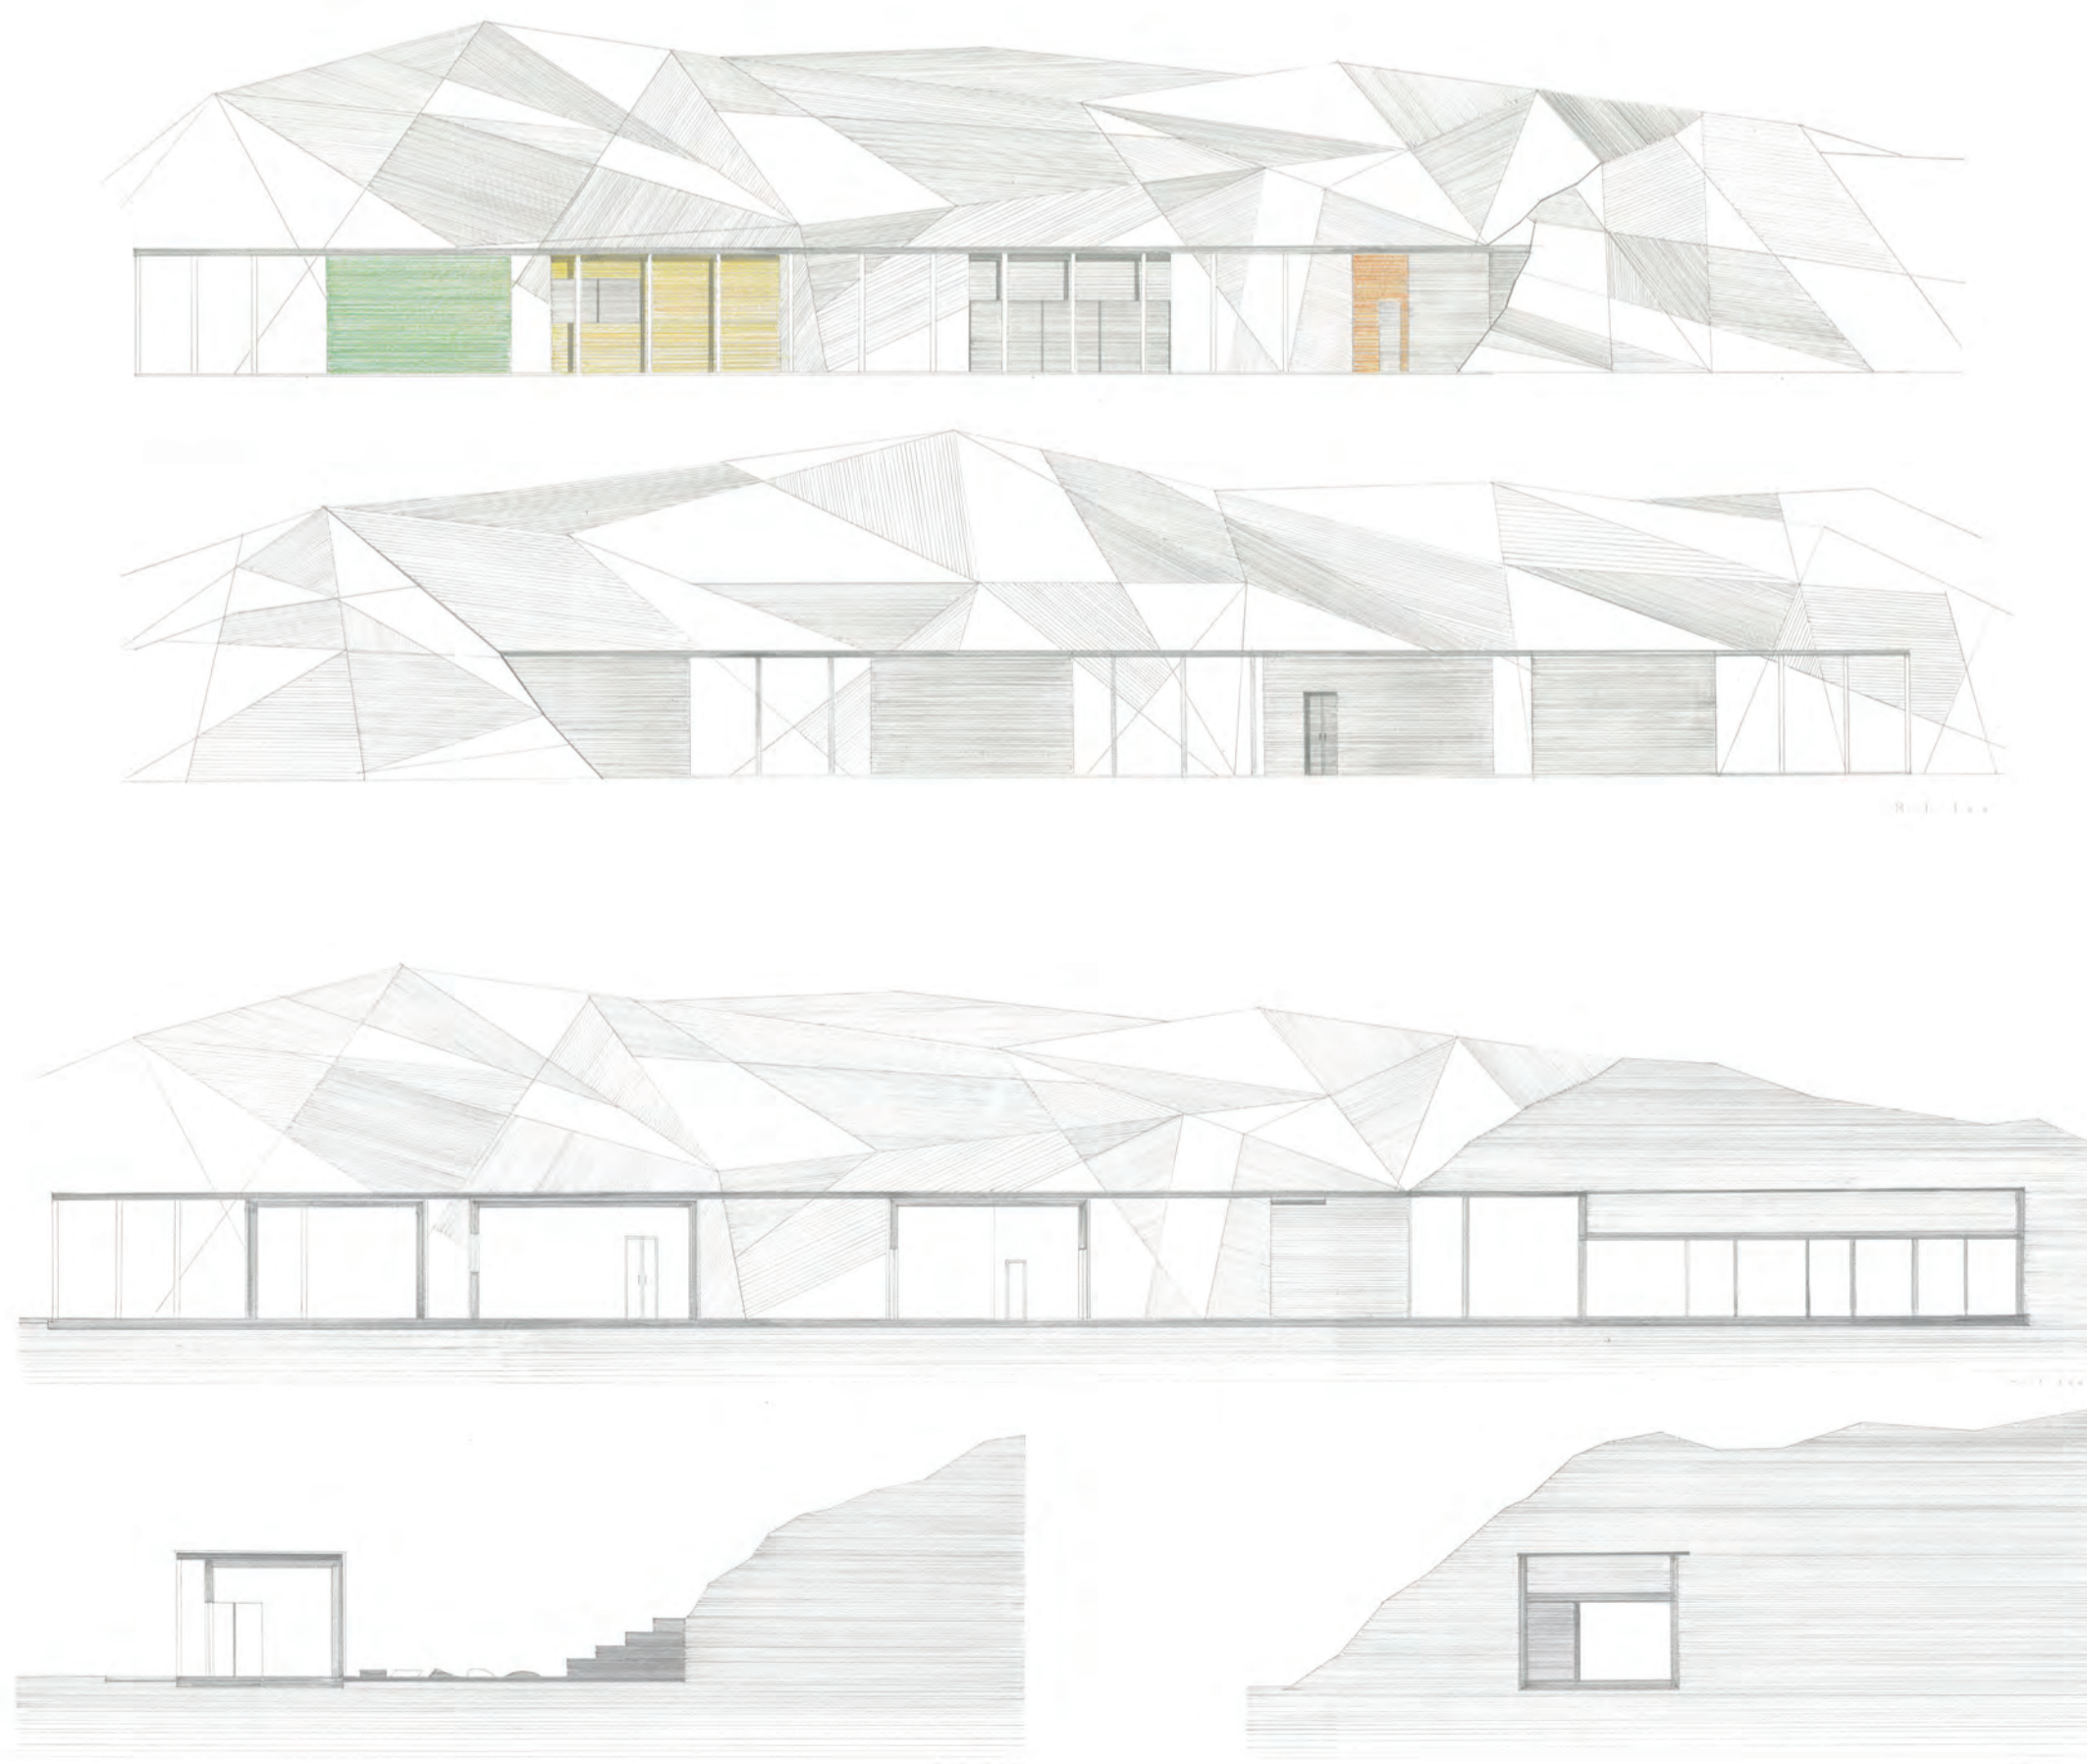




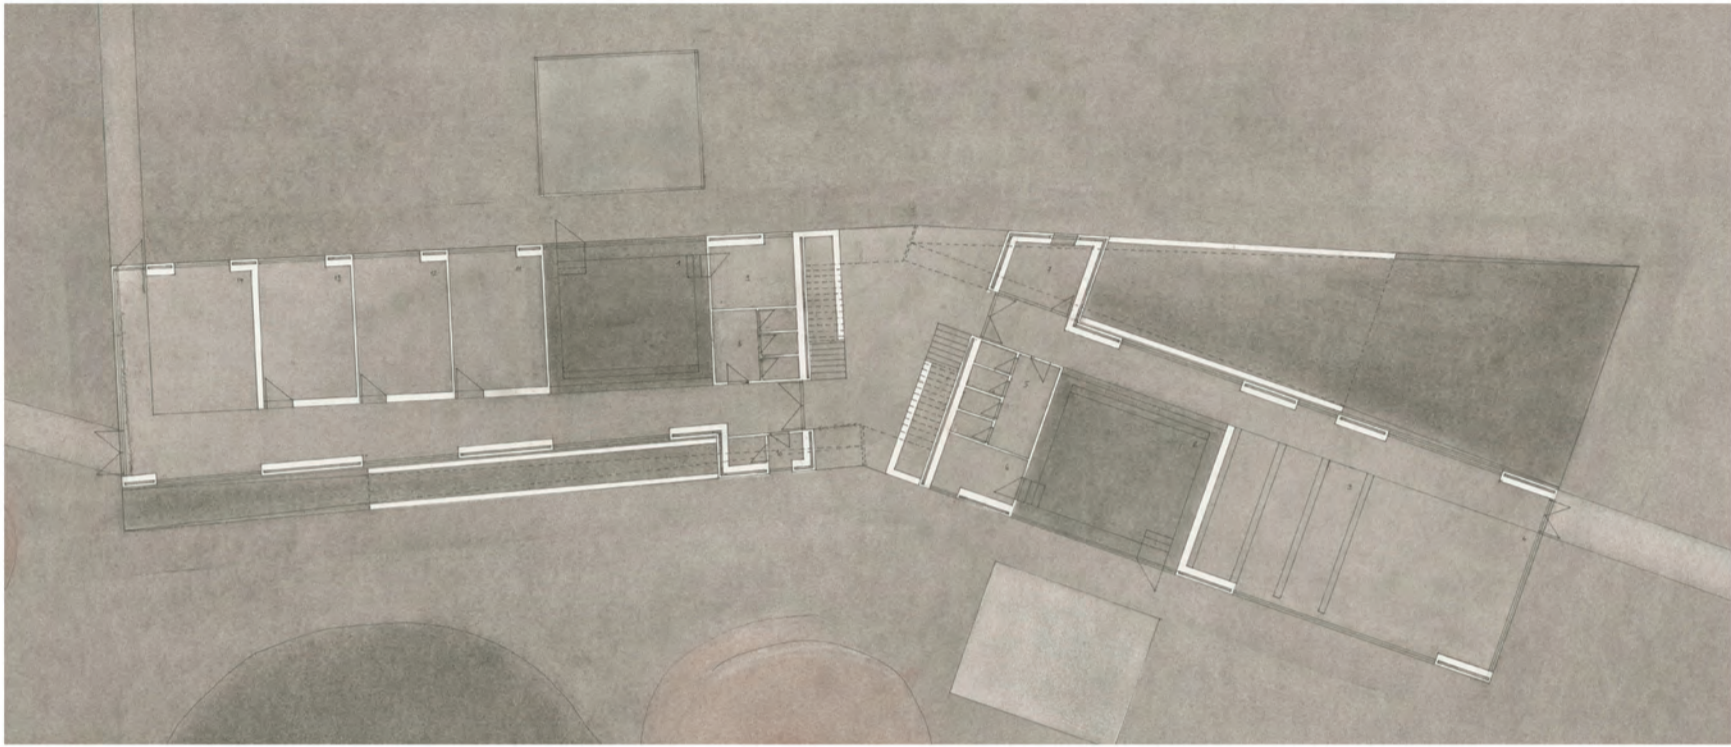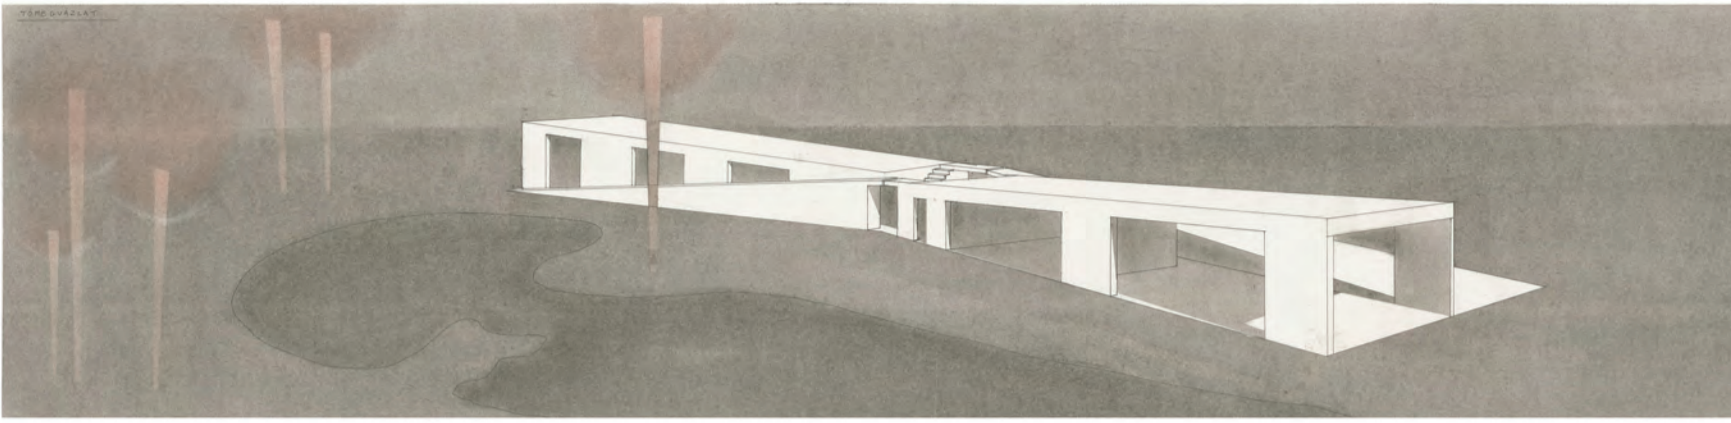
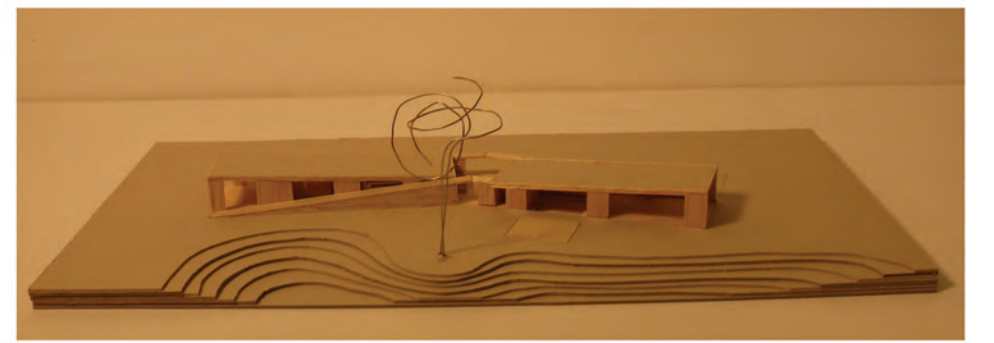
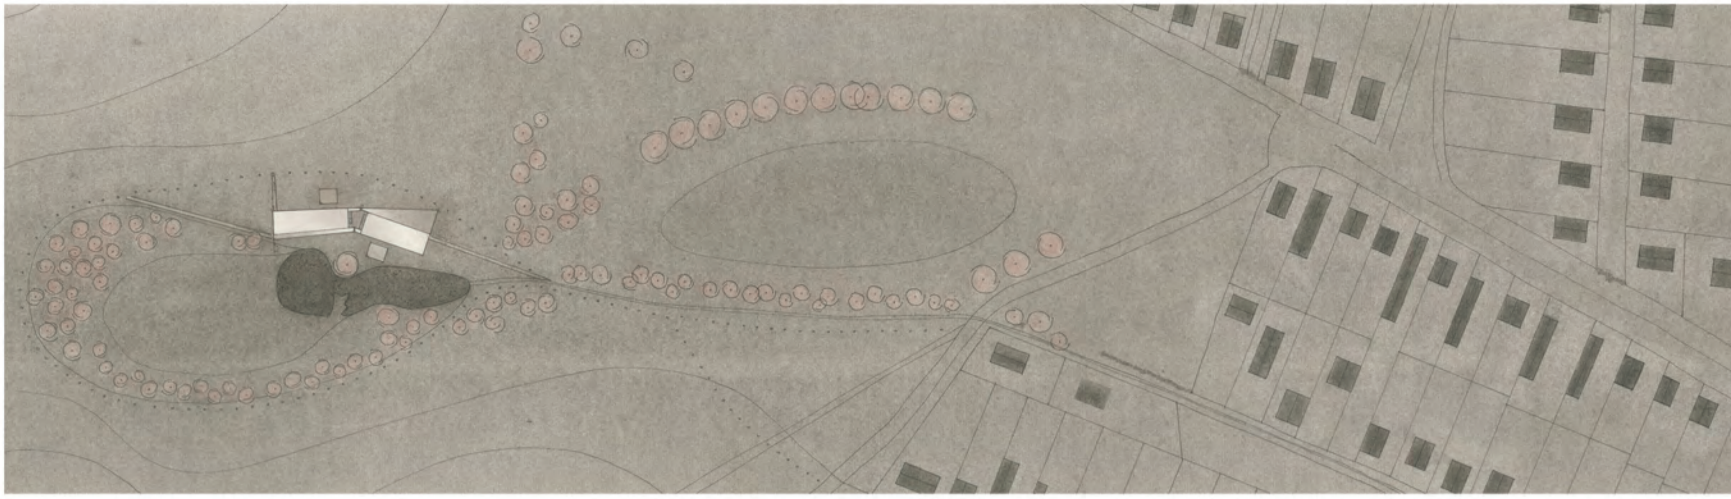


középülettervezés 2 / nagykovácsi 2008 / természetiskola


császár anna/ konzulens: jassó sándor

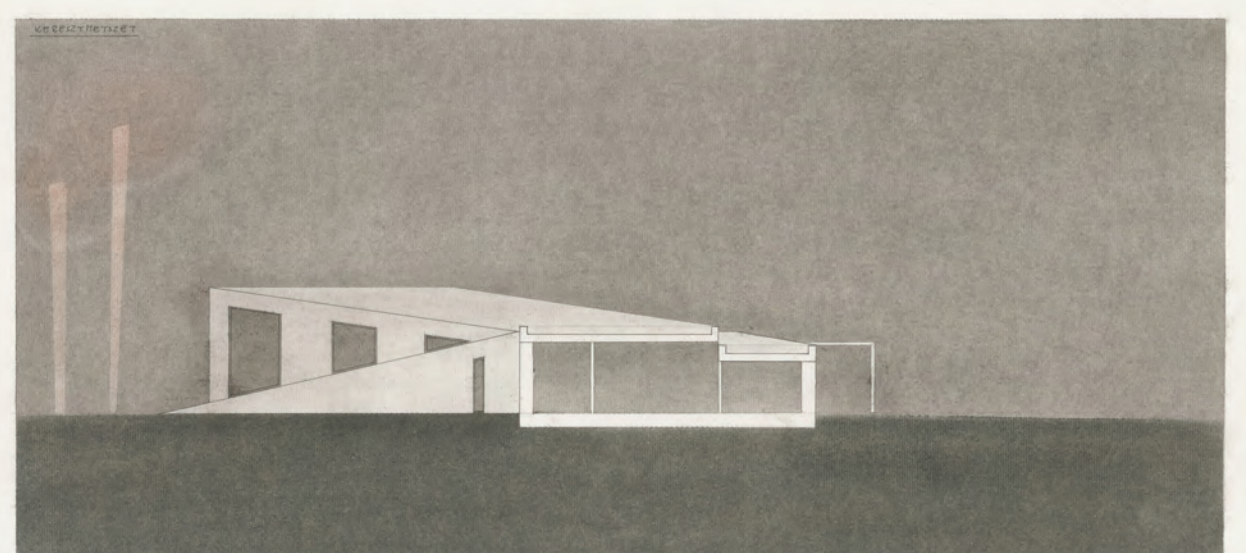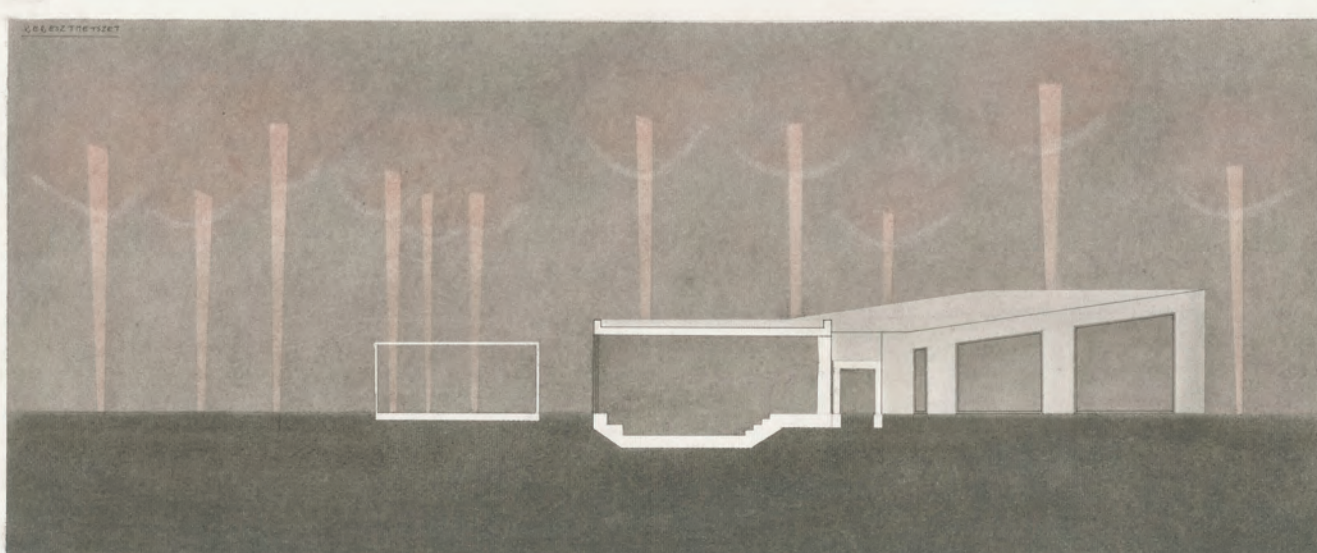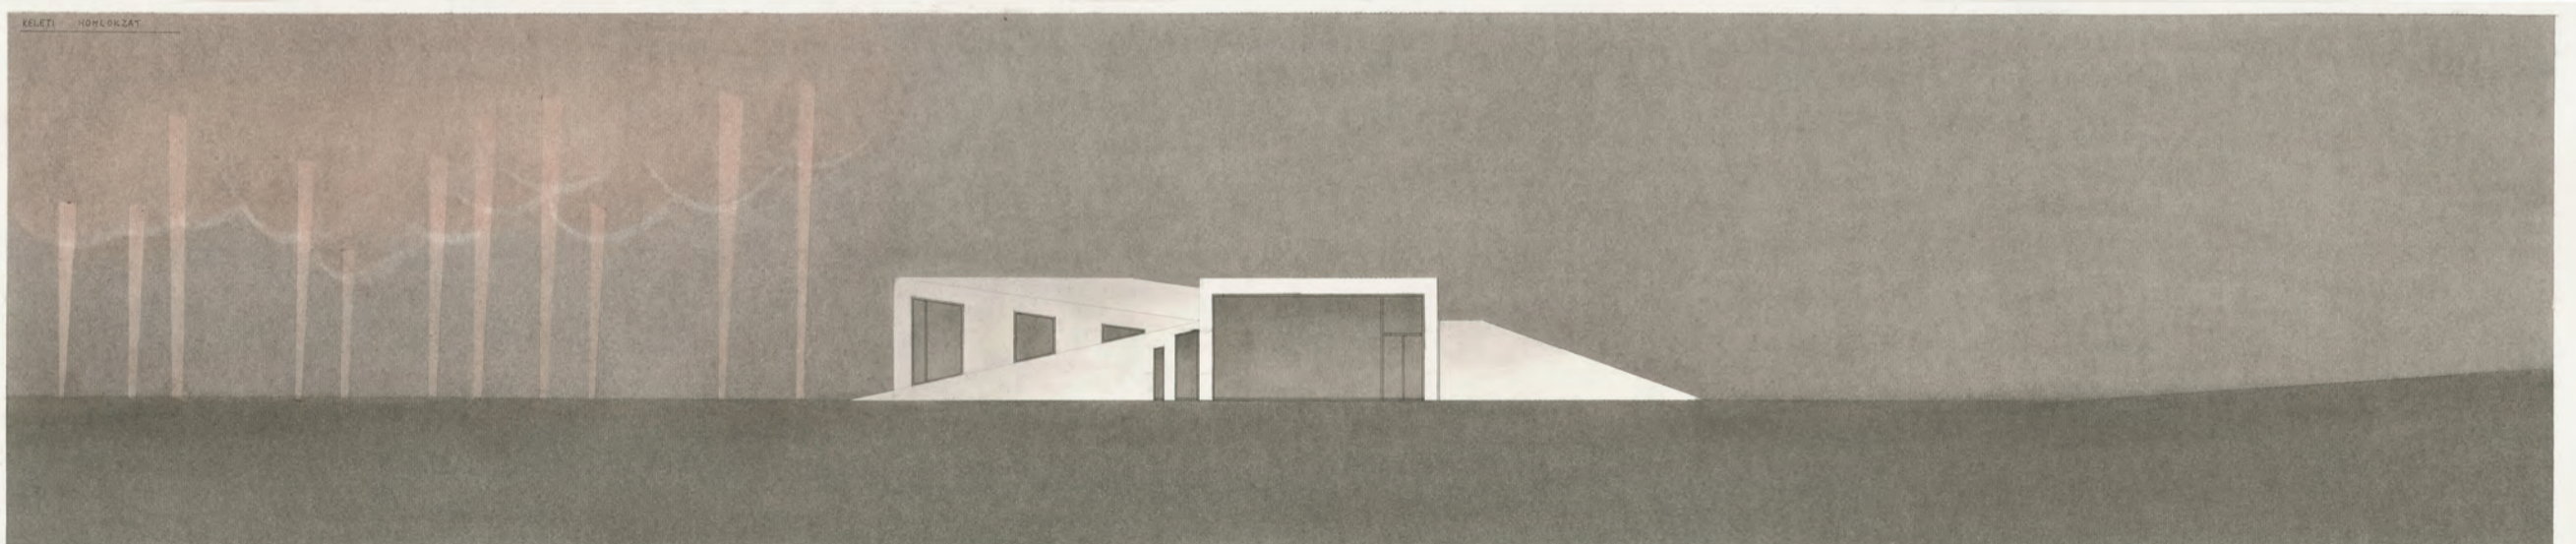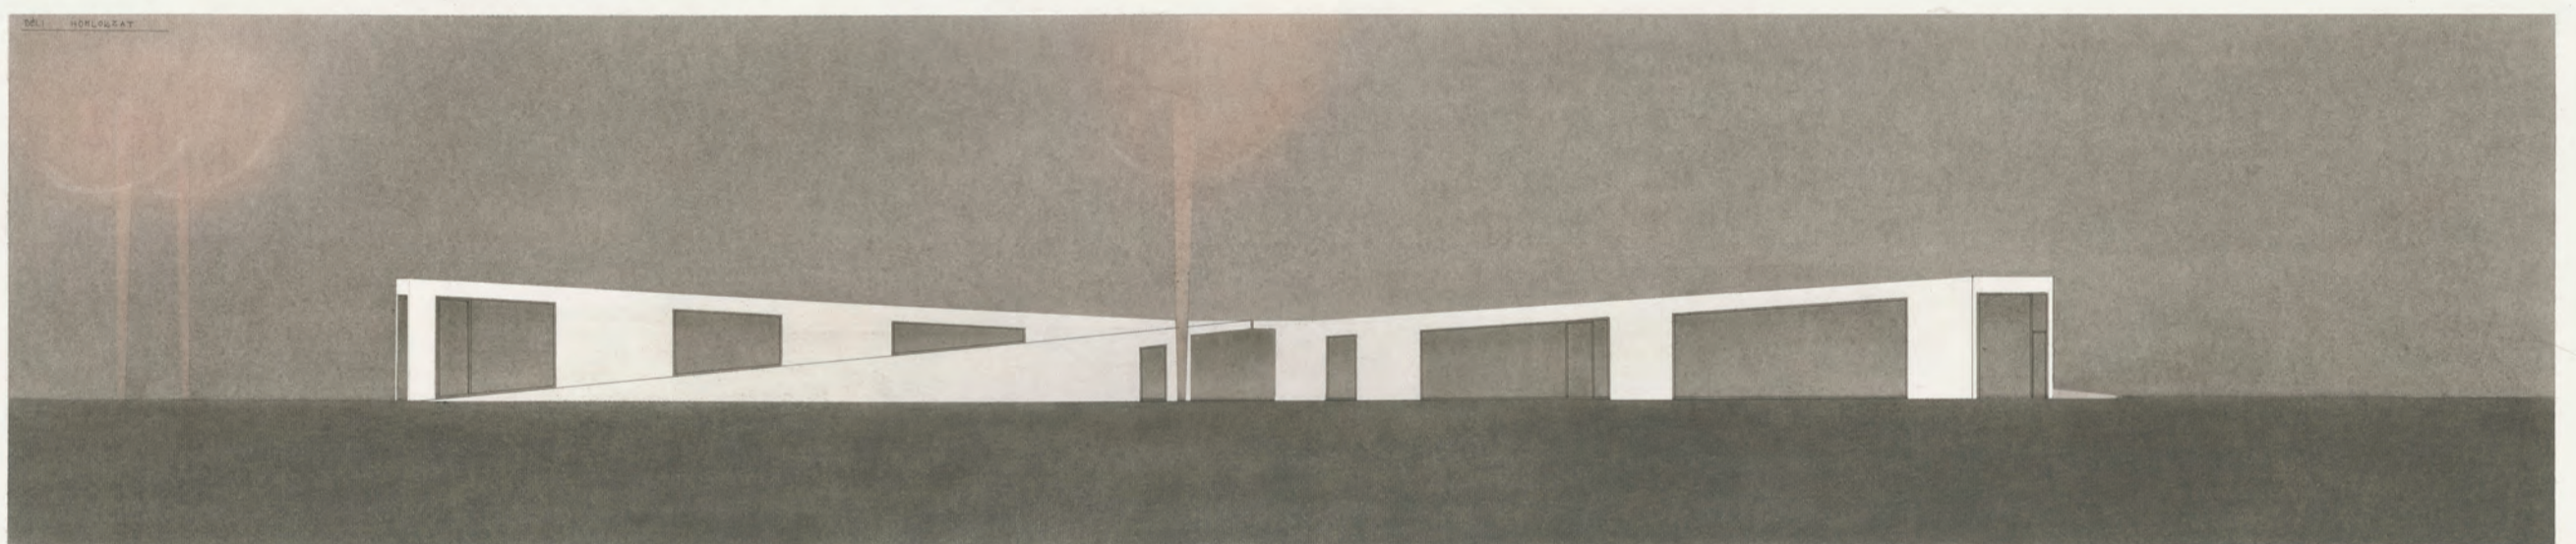



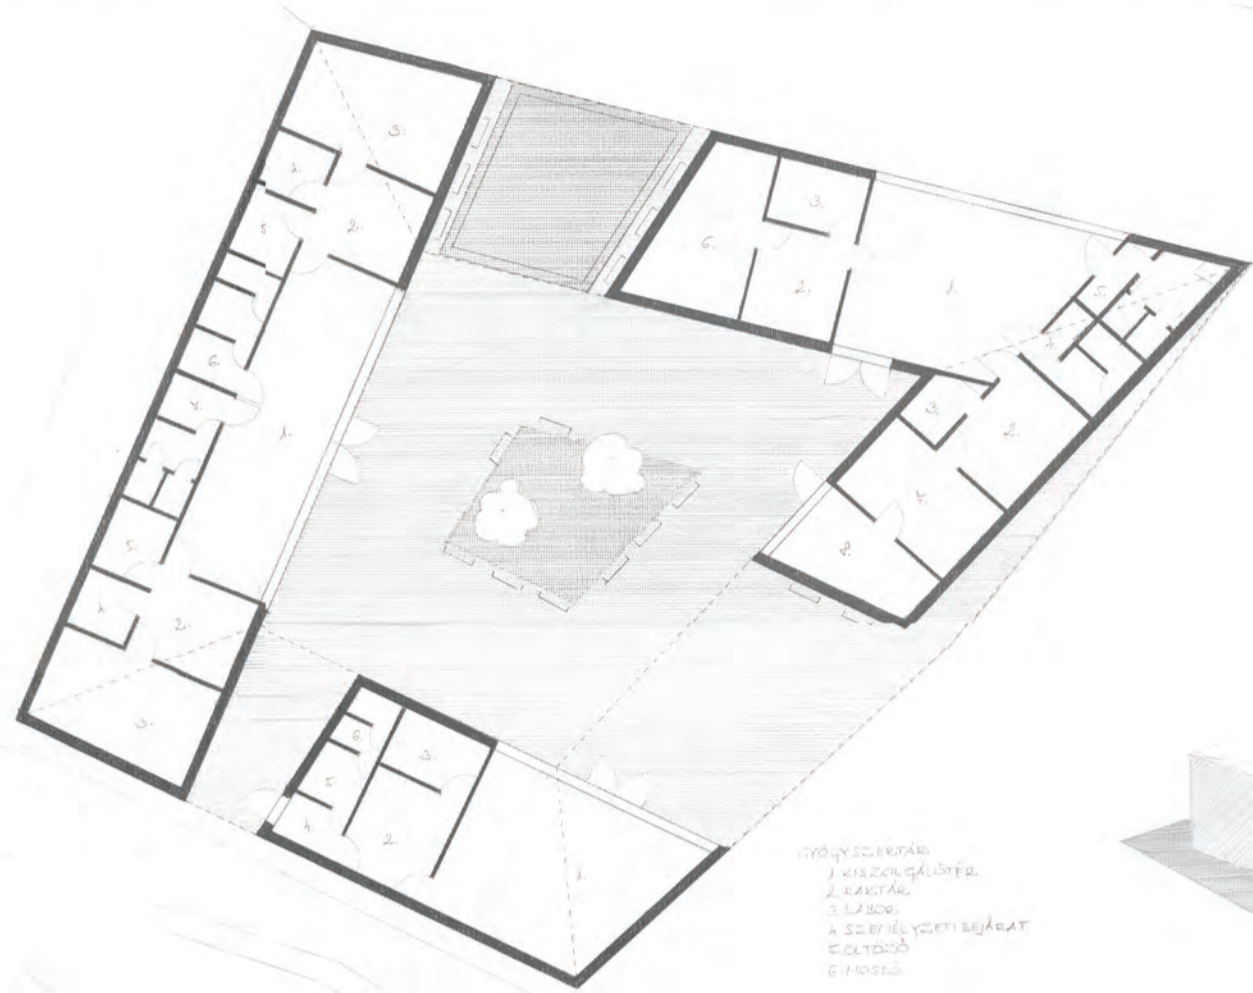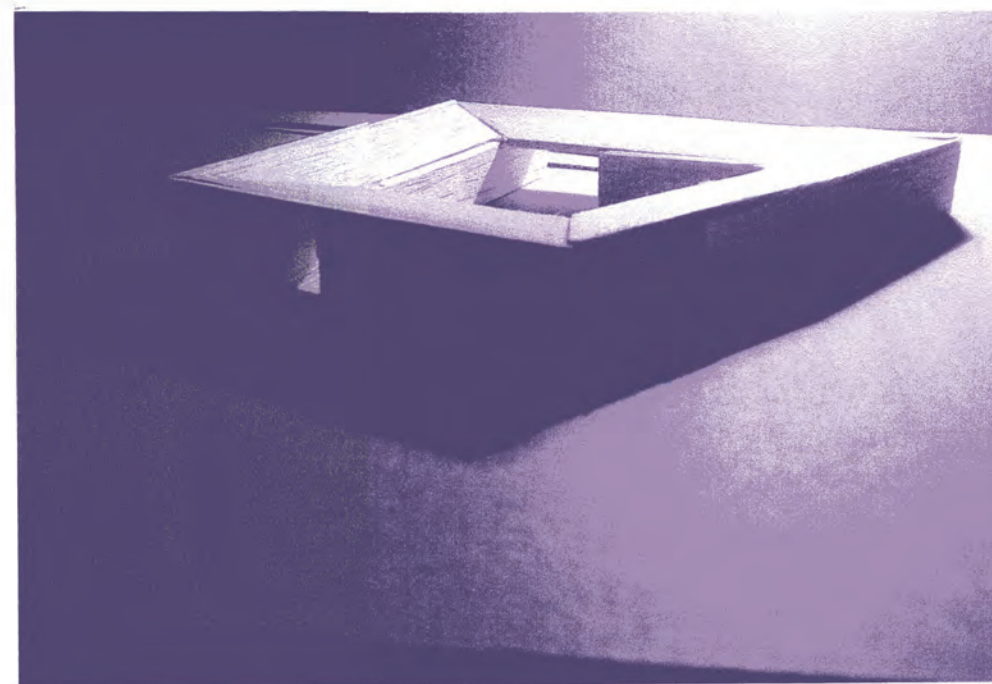
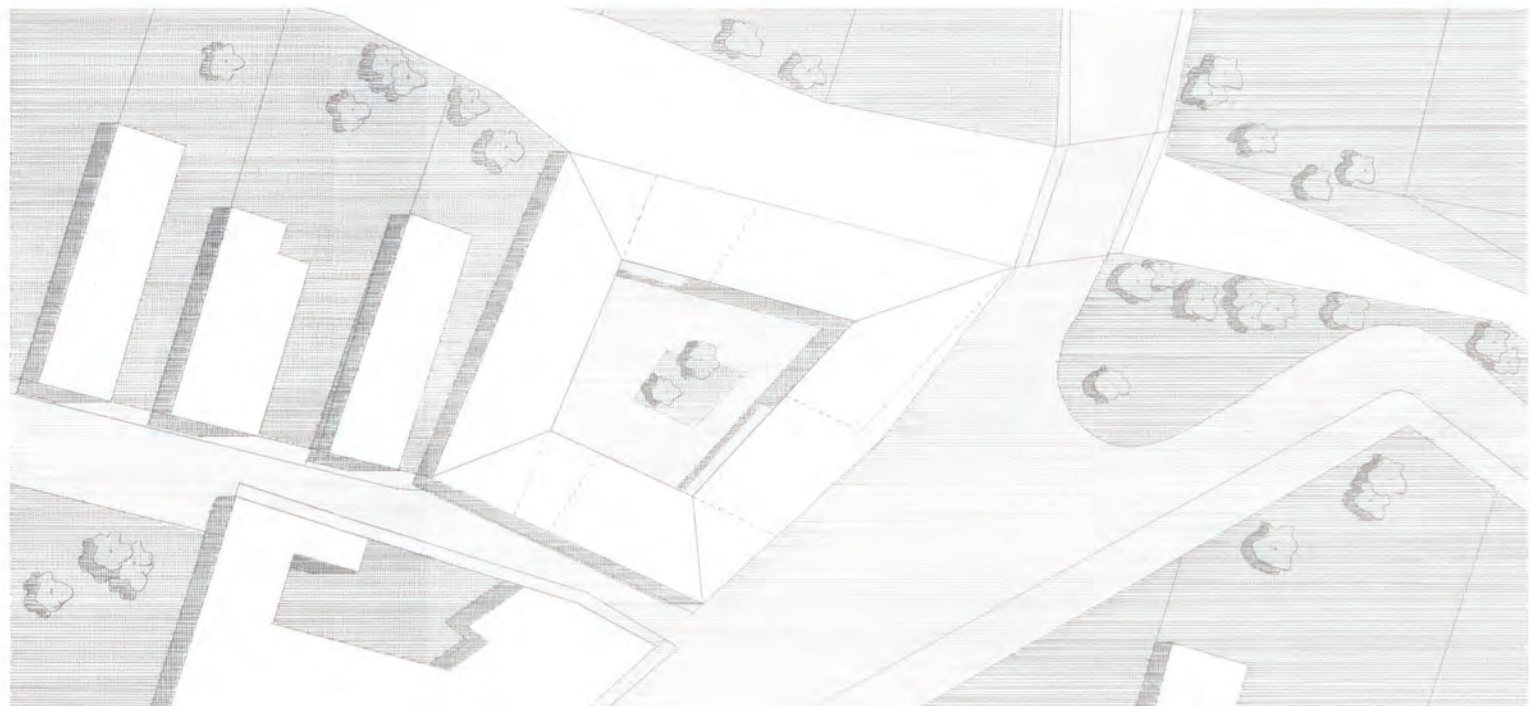


szobák  
1. KISZOLGÁLTATÓ  
2. KONYHA  
3. TÁRSALÓ  
4. SZÉNYELŐMŰHELY  
5. KÖZTÉR  
6. HÁRSZÓ

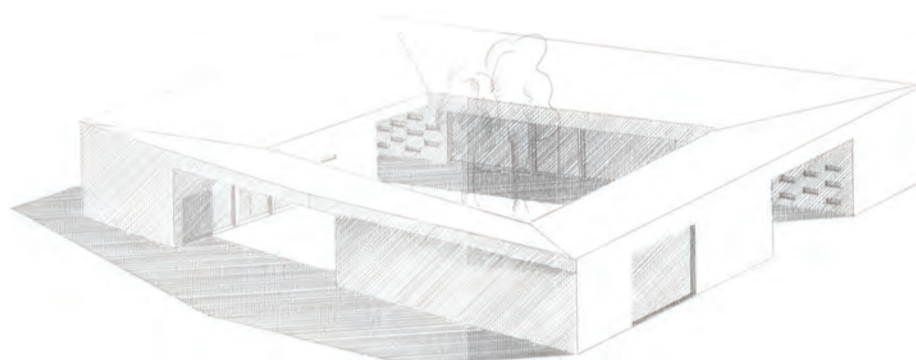


középülettervezés 2 / nagykovácsi 2008 / egészségház




csetreki dóra / konzulens: trummer tamás

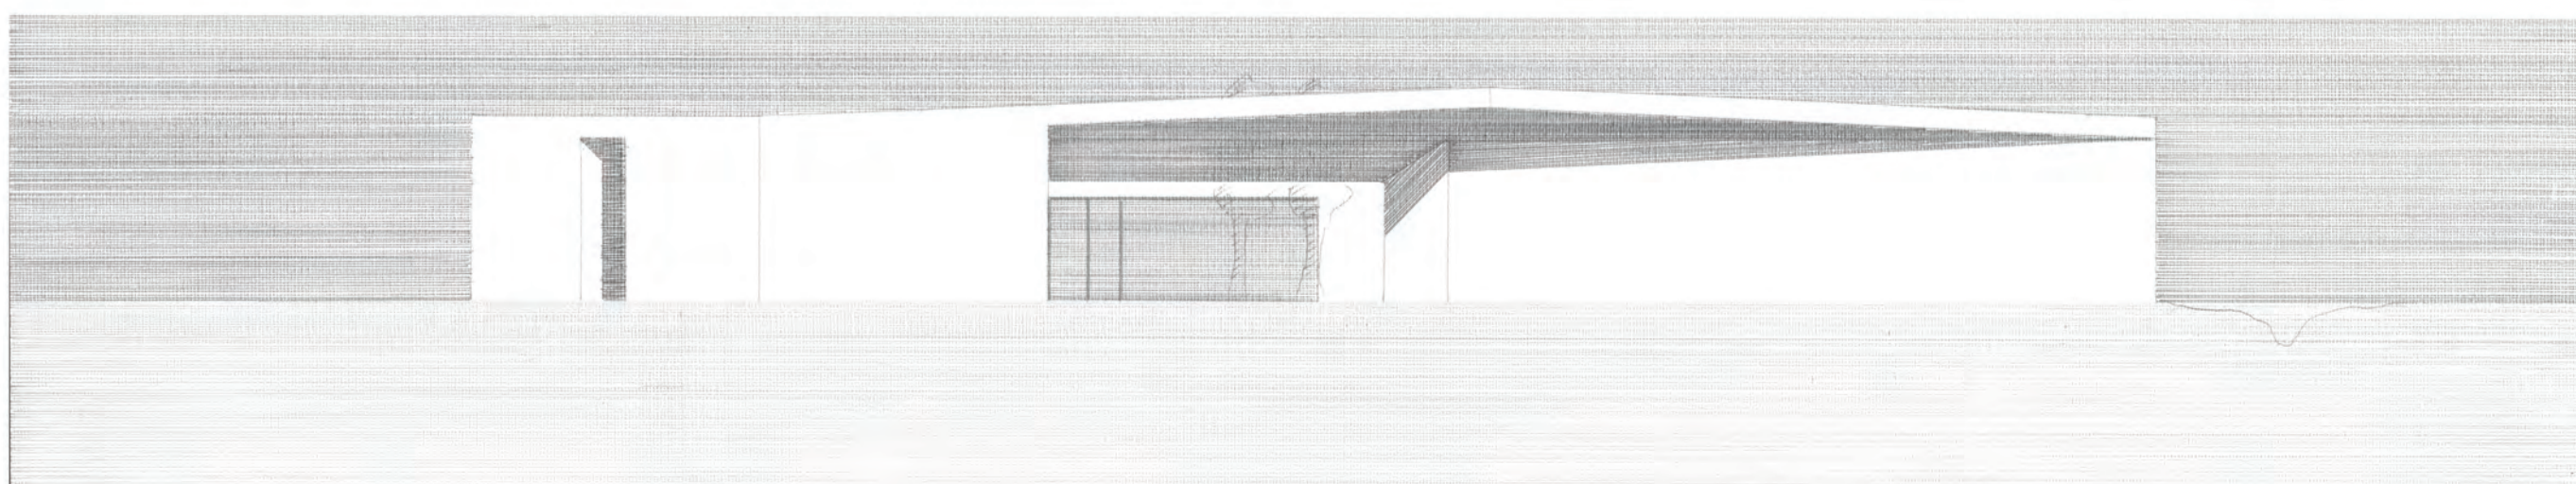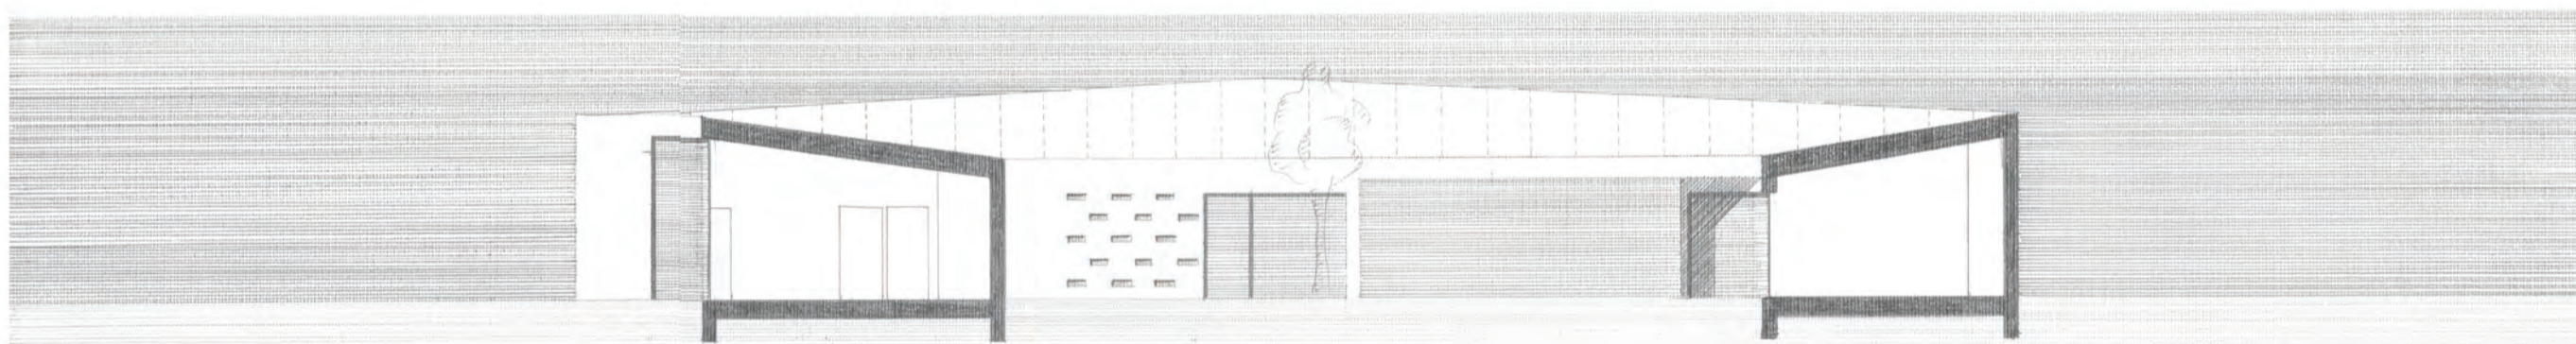



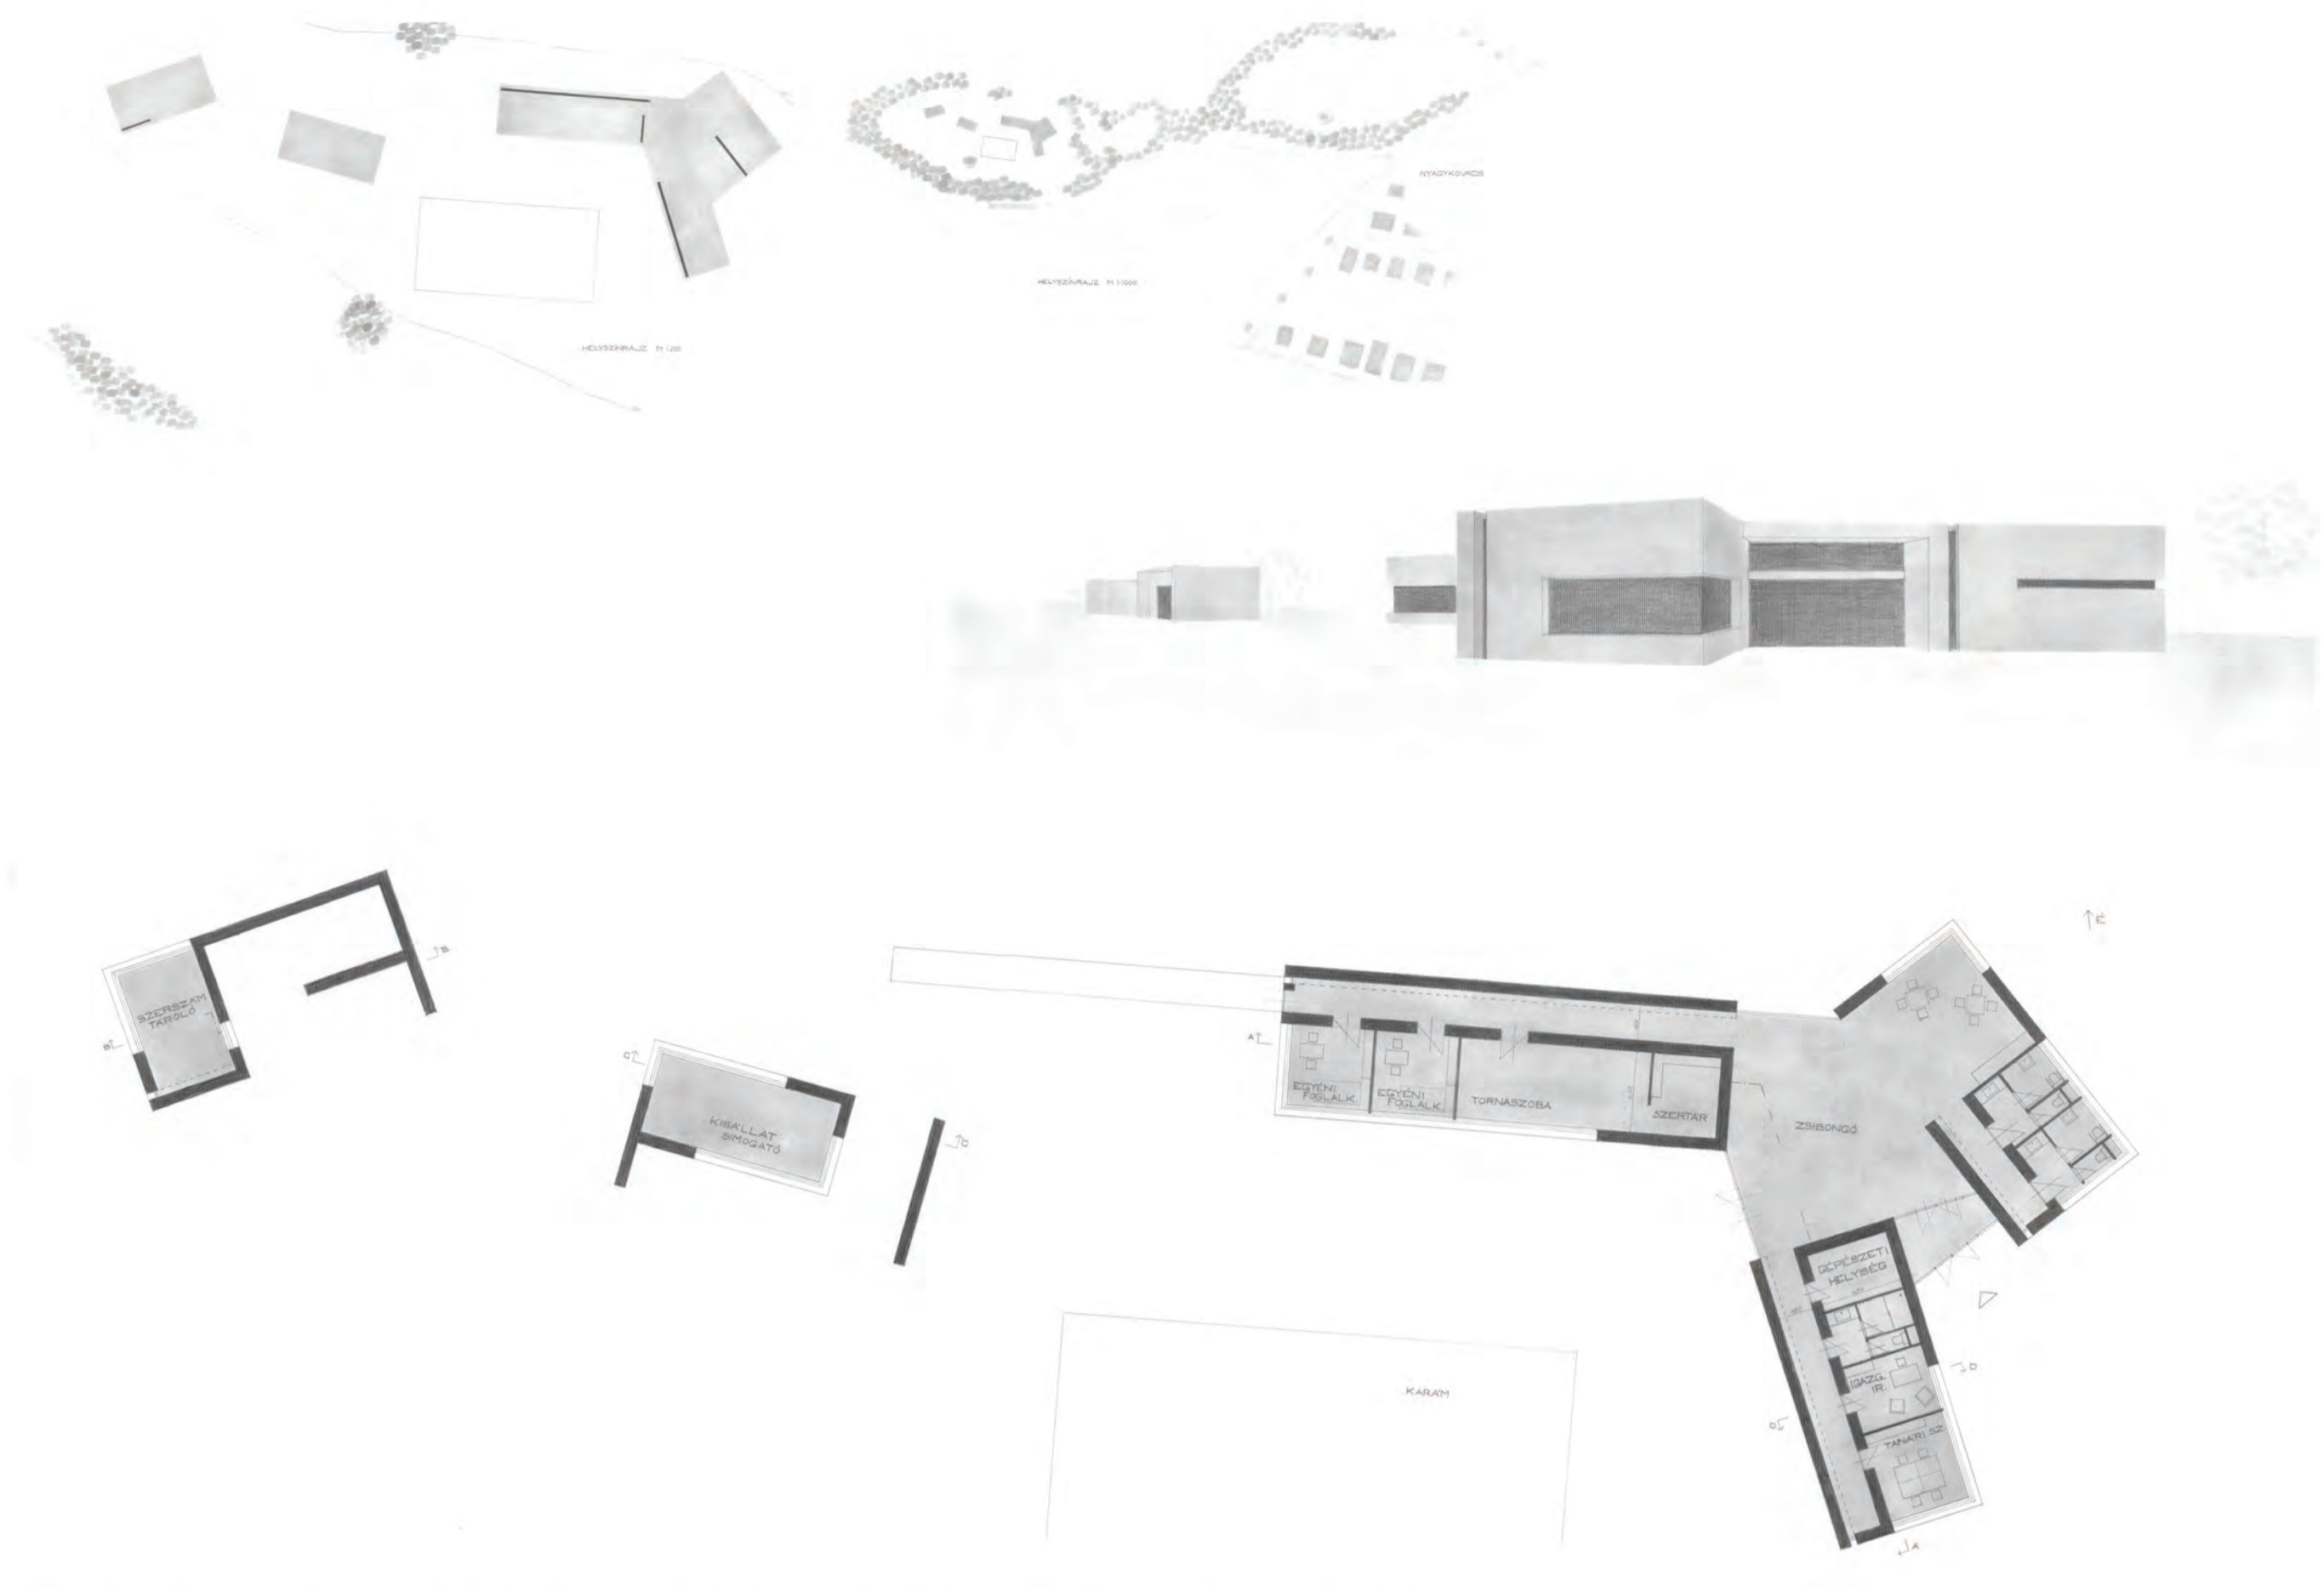

középülettervezés 2 / nagykovácsi 2008 / lovasterápiás központ  
csizmadia júlia/ konzulens: sajtos gábor

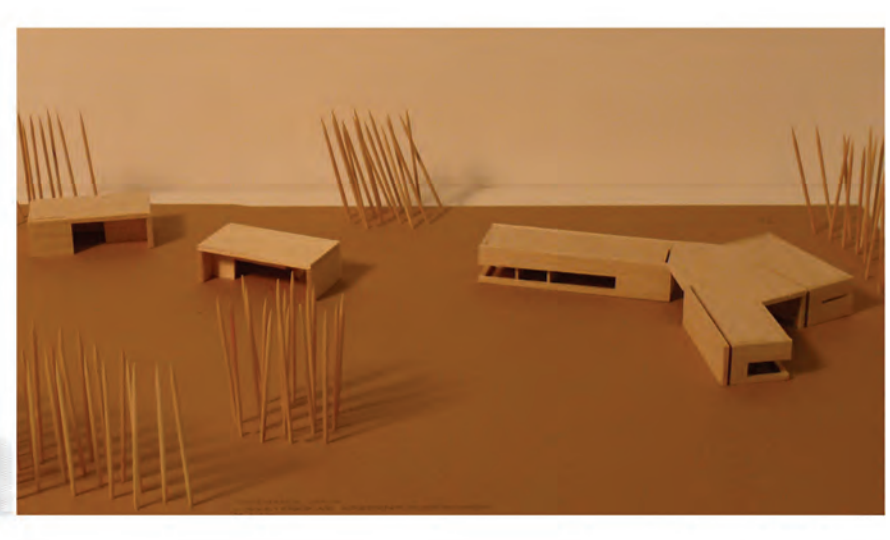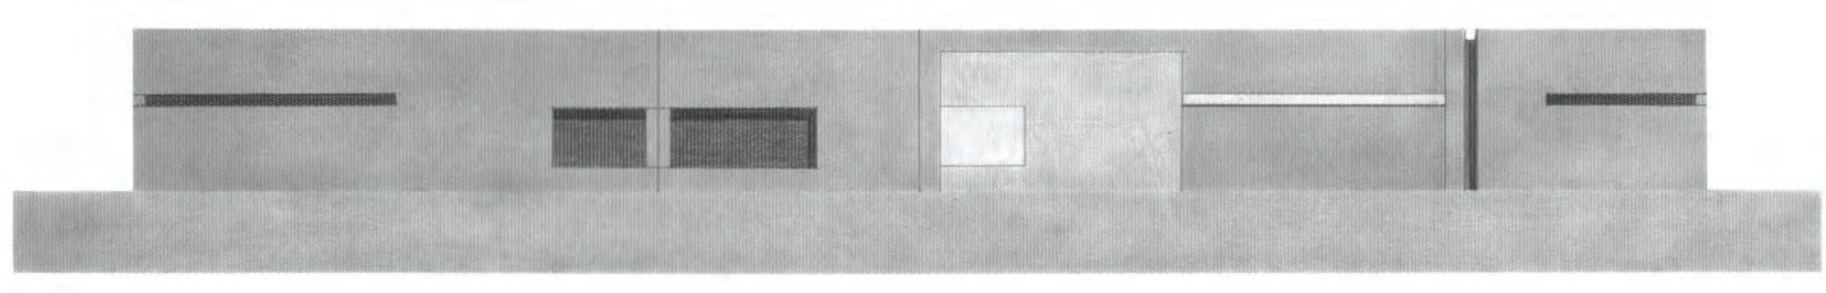
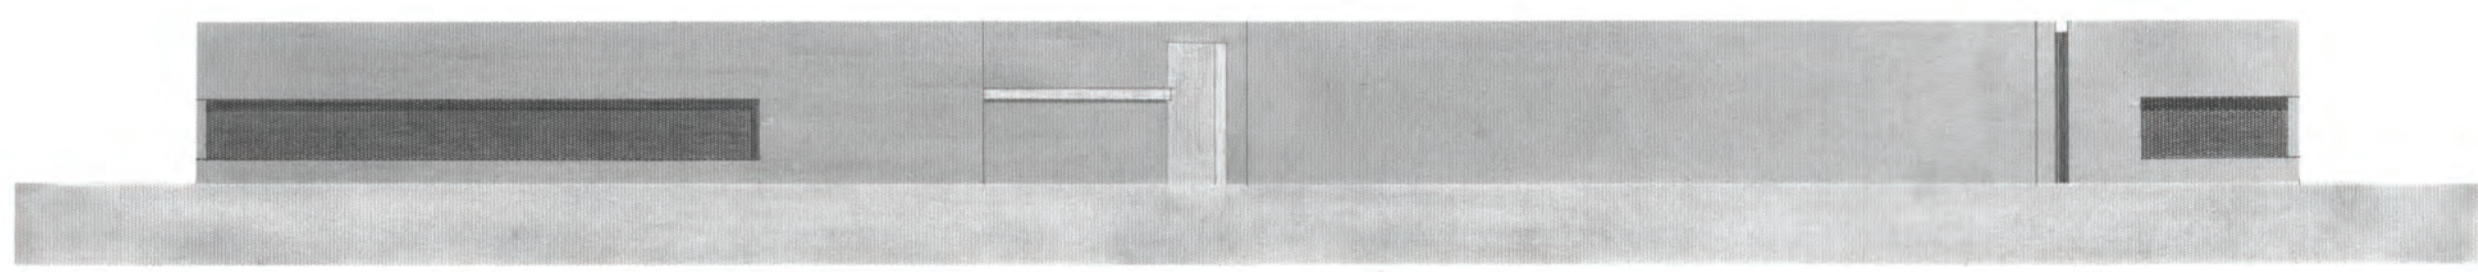






középülettervezés 2 / nagykovácsi 2008 / egészségház

dán lilla / konzulens: szentirmai tamás

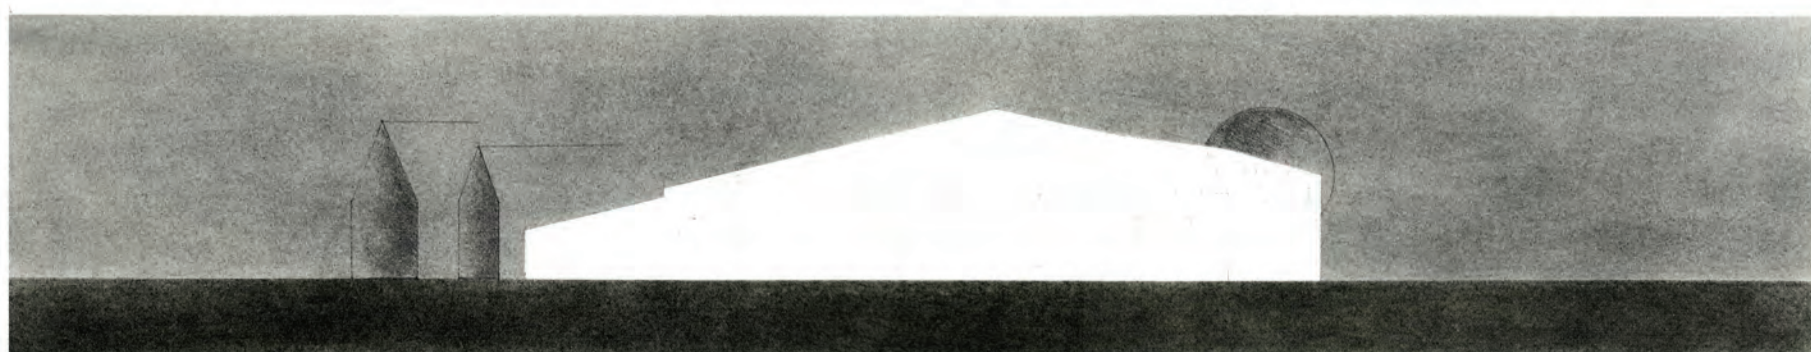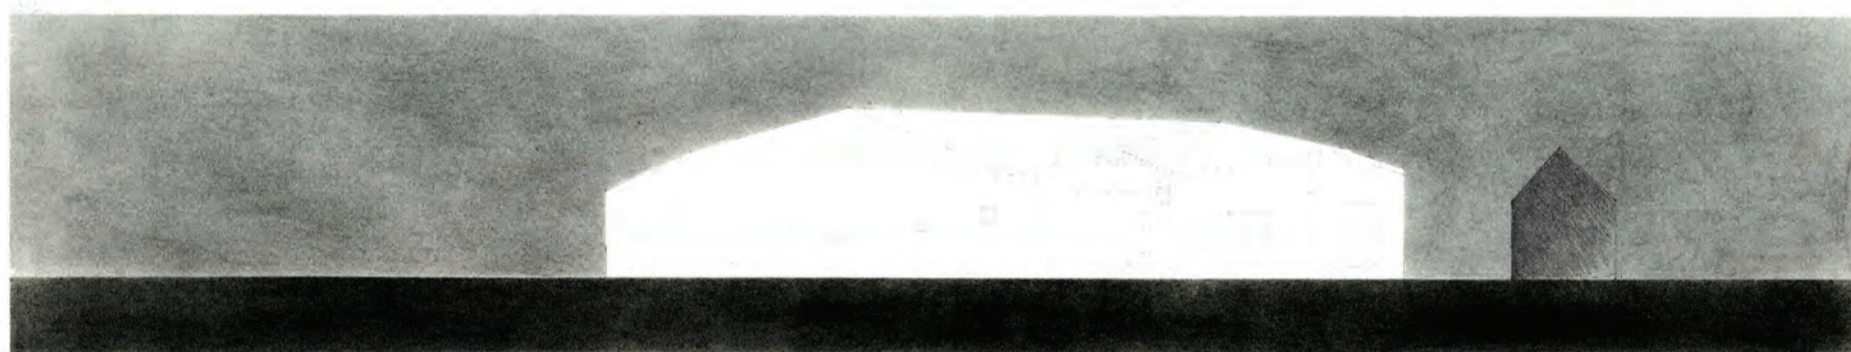








LOVASTERÁPIÁS KÖZPONT  
MŰELÉRS

A TERV LÉRTÉJŐTÉNEK ALAPDÖRLATA ÉS EGYBEN LEGFONTOSABB MOMENTUMA AZ VOLT, HOGY MEGVÁLÓSUL HASSONN EGY ZÁRT, SZOBORSZERŰ, KÖZÖSSÉGI HÁZ ÉS TÉR, MELY MINDENKI SZÁMÁRA ELÉRHETŐ ÉS MEGTEKINTHETŐ.




A NYITOTT-ZÁRT KONCEPCIÓT A HOMLOKZAT AZZAL HANGSÚLYOZZA, HOGY A DESZKA ZSALUZZATÓ NYERSBETON FAL A KÜLSŐ SÍKON A LEHETŐ LEGKEVESEBB HELYEN VAN ÁTTÖRVE NYILÁSDOKKAL.

AZ ÉPÜLET MEGNYITÁSÁRA A BELSŐ UDVAR HOMLOKZATA SZOLGÁL, MELY TOVÁBB FÜNDÜL A VASBETON MELLE TÁRSÍTOTT DESZKA ÁRNYÉKOLÓK MEGJELENÉSÉVEL. IGY ALKOT EGÉSZET A HOMLOKZAT: FÁÉRZETŐ NYERSBETON, FÁVAL KOMBINÁLVA. AZ ALAPRAJZ IS A MAGA SAJÁTOS MÓDJÁN ÁRULKODIK A ZÁRTSÁG ÉRZETÉRŐL: SZINTE SAJÁT MAGÁBA FORDUL, IGY NYÚJTVA BIZTONSÁGÉRZETET A JÁTSZÓTÉREN RÉSZTVEVŐ GYEREKEK SZÁMÁRA.

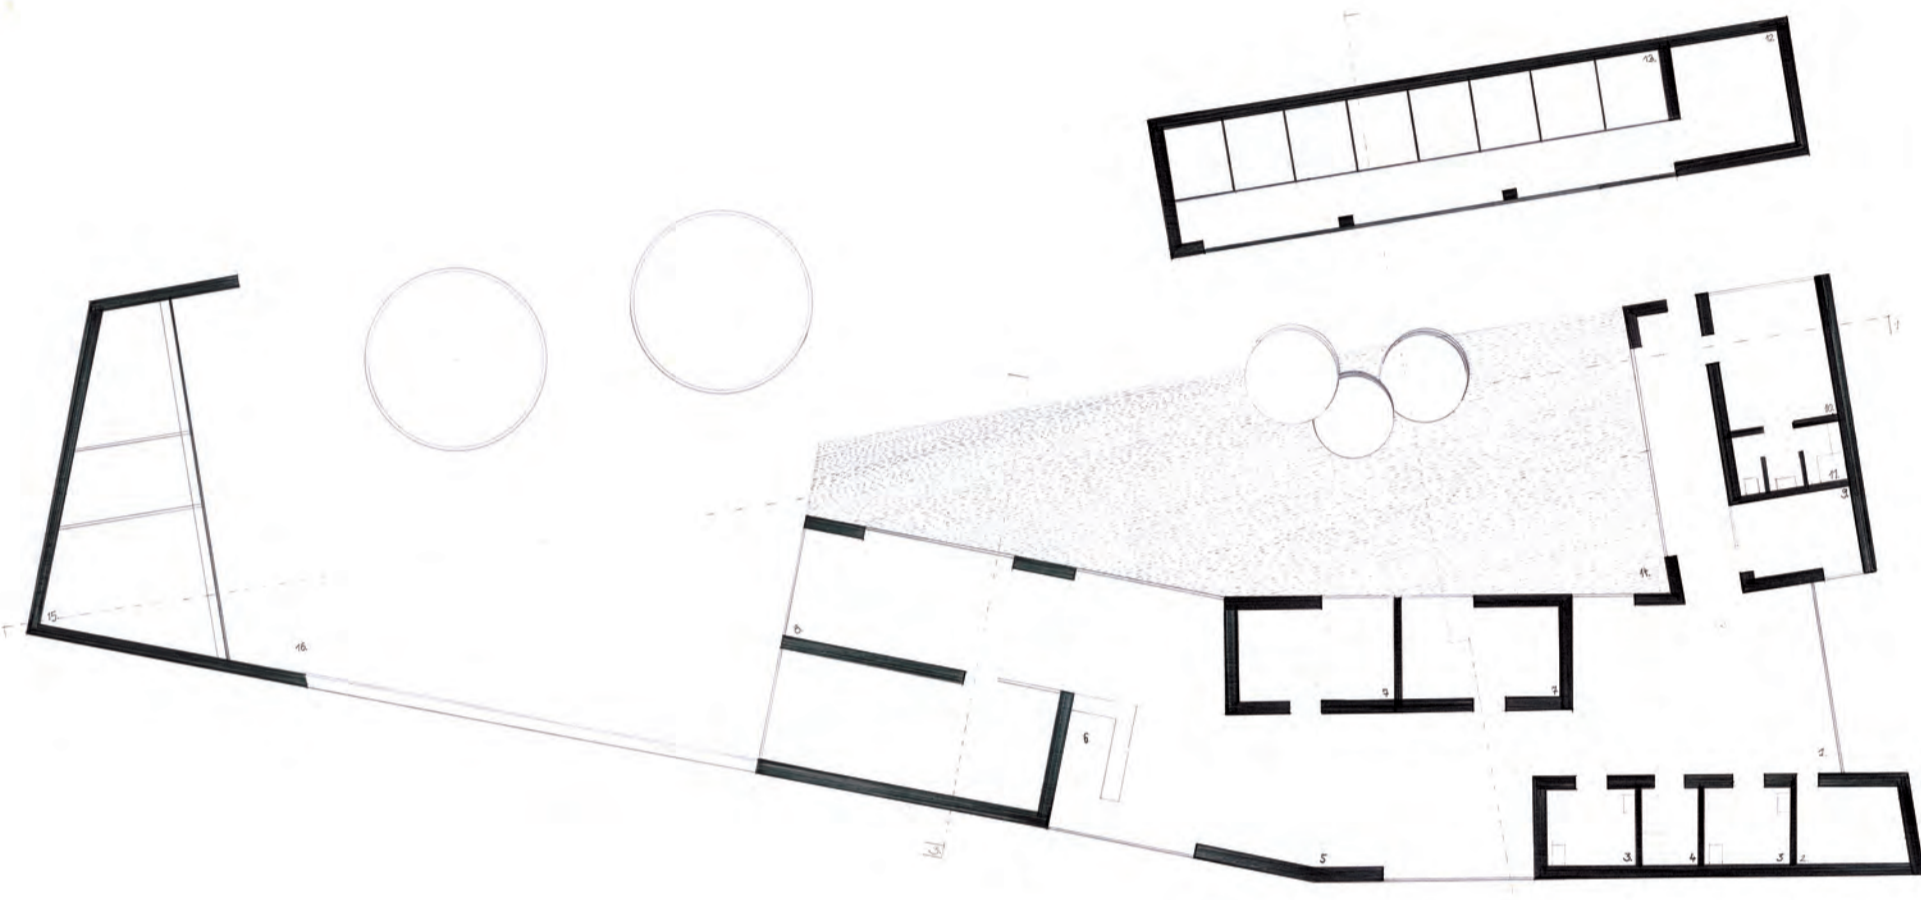
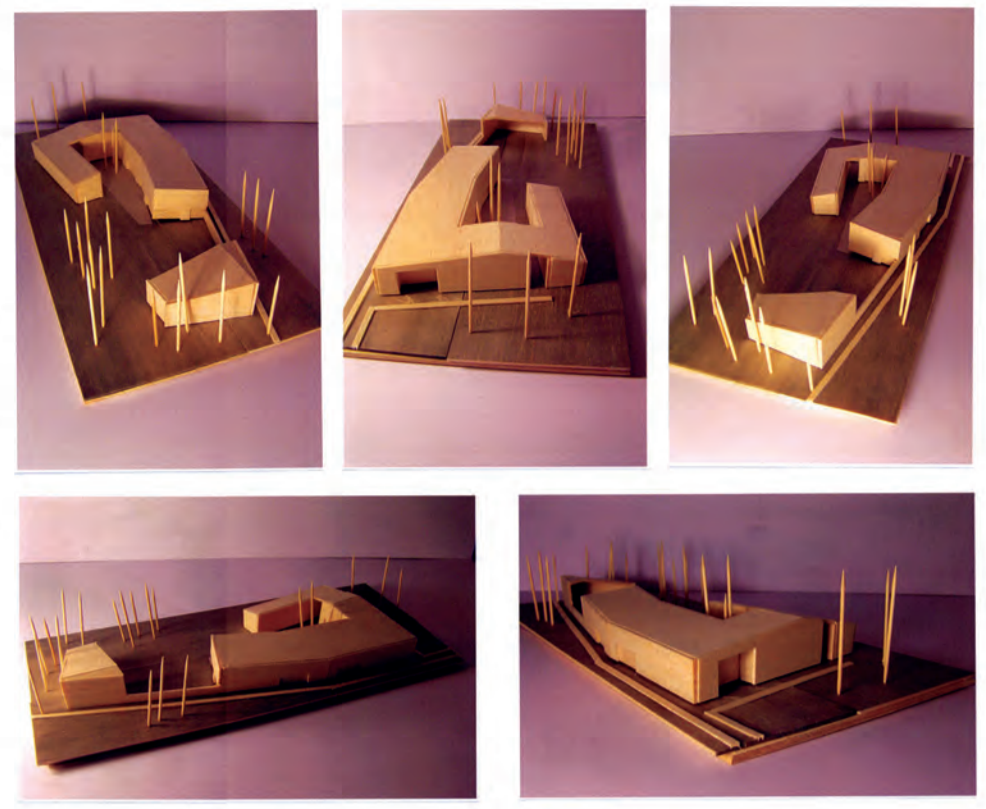
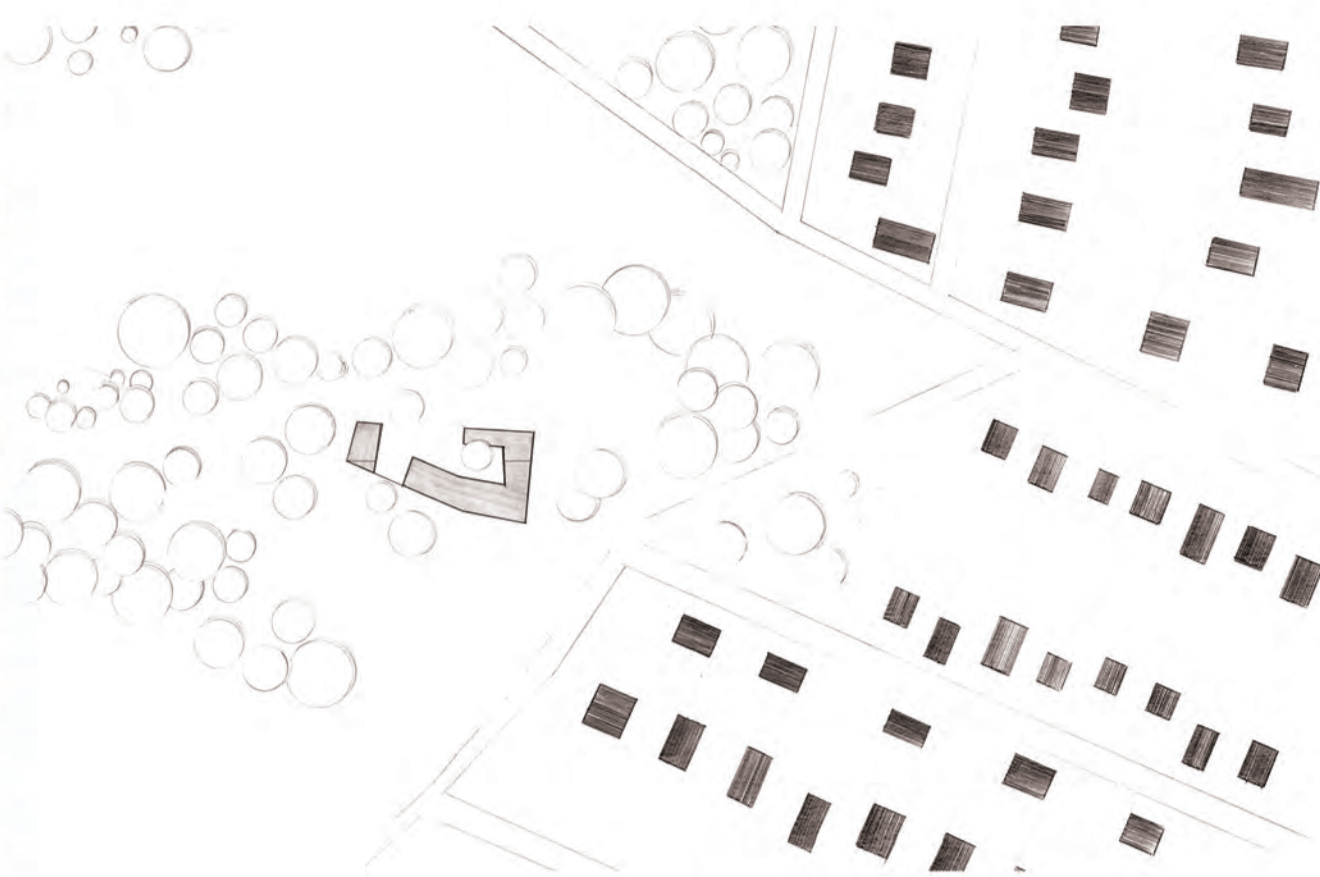


középülettervezés 2 / nagykovácsi 2008 / lovasterápiás központ


eiszrich ágnes / konzulens: lévai tamás

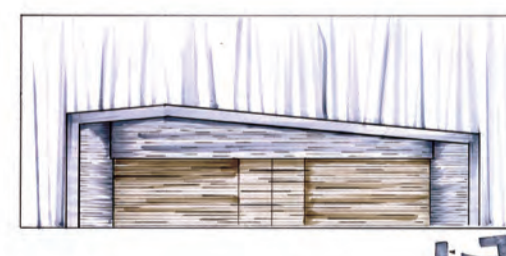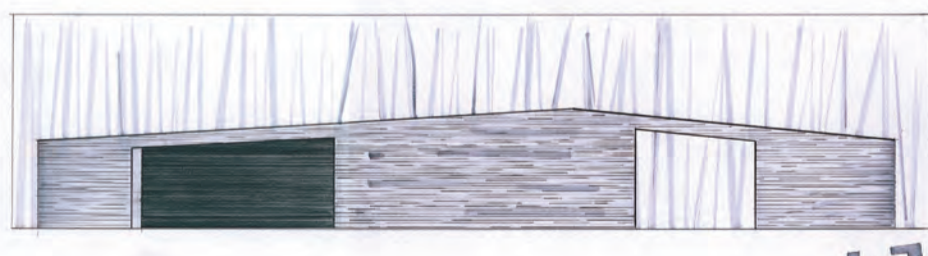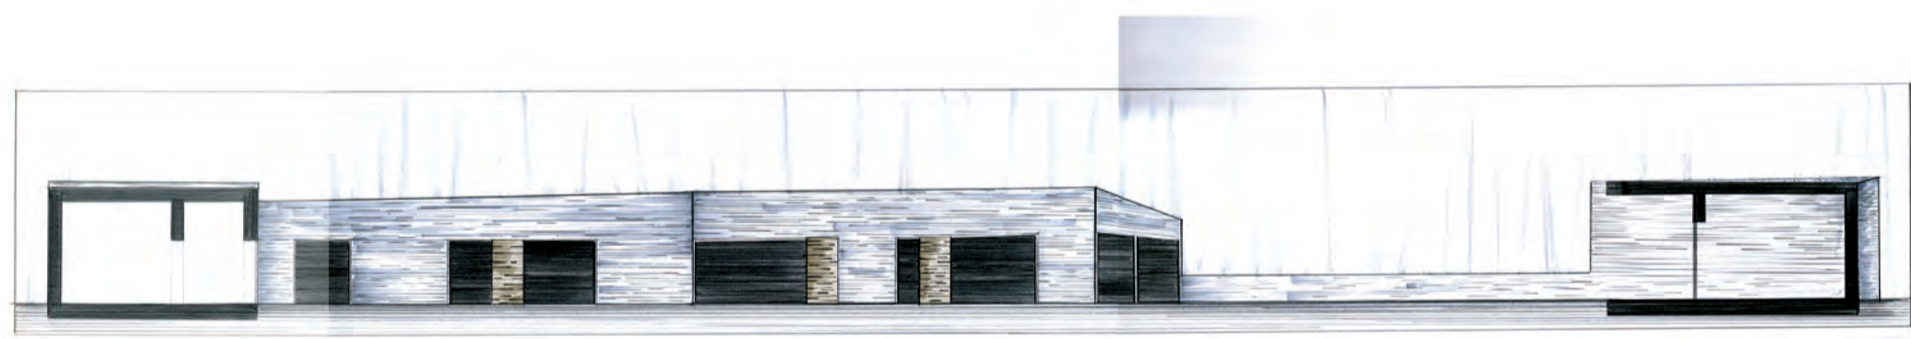





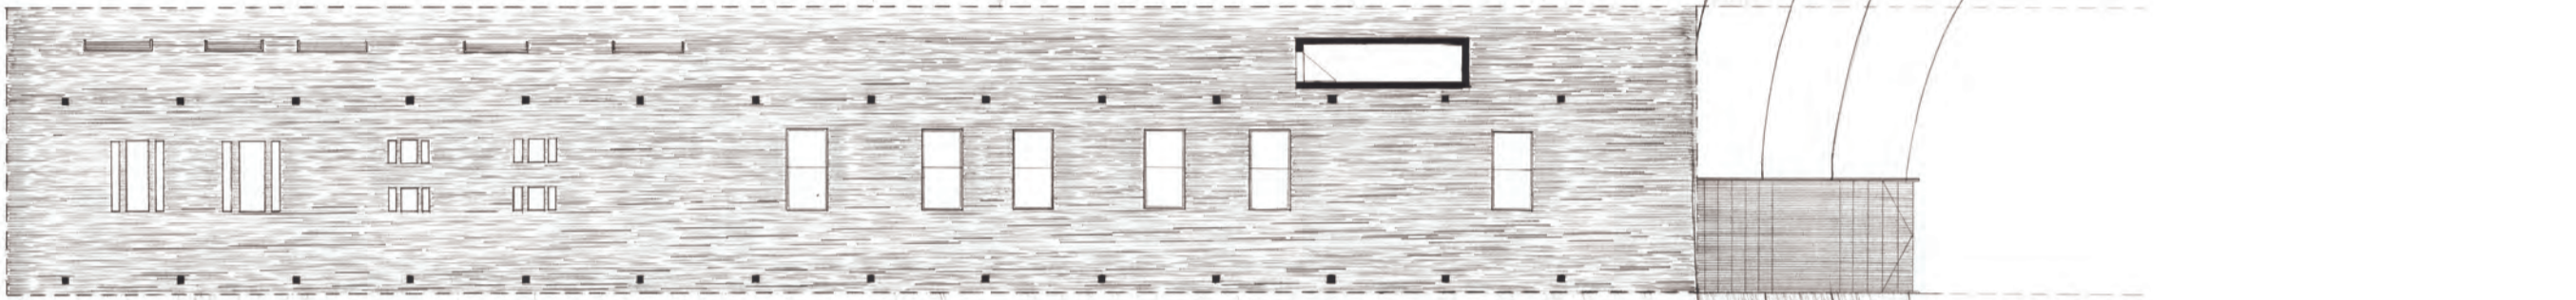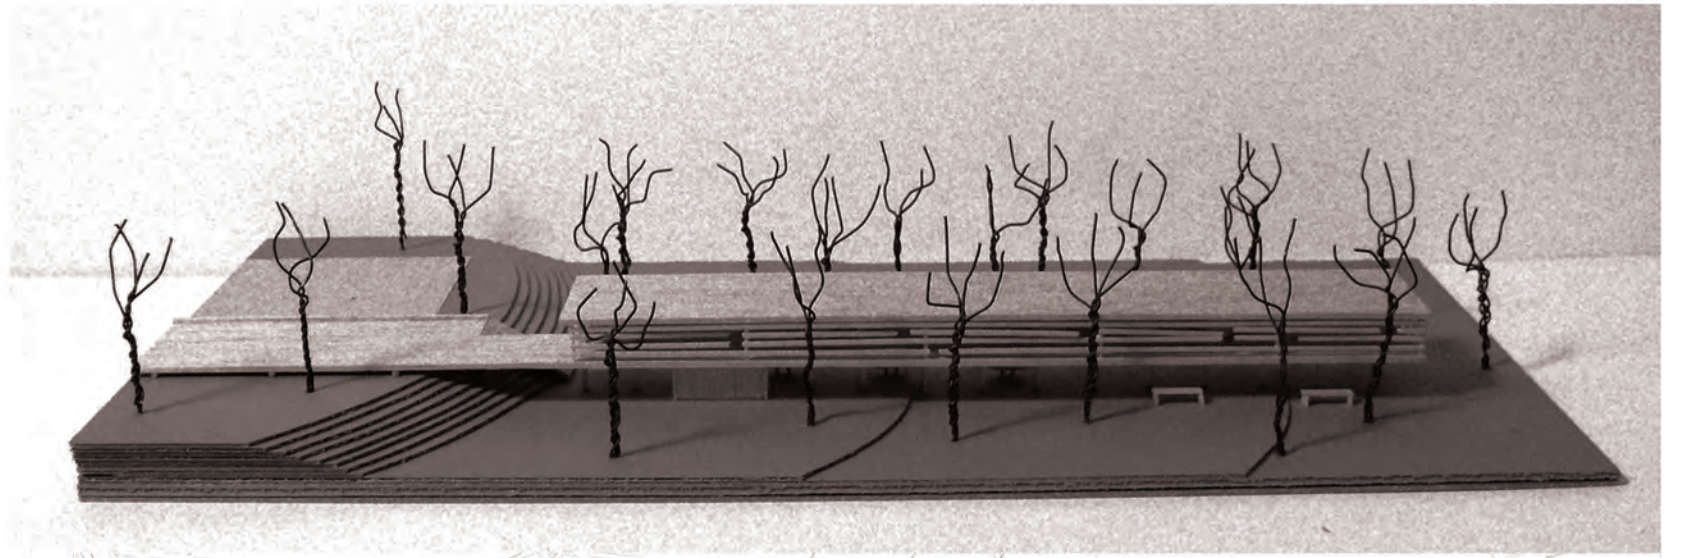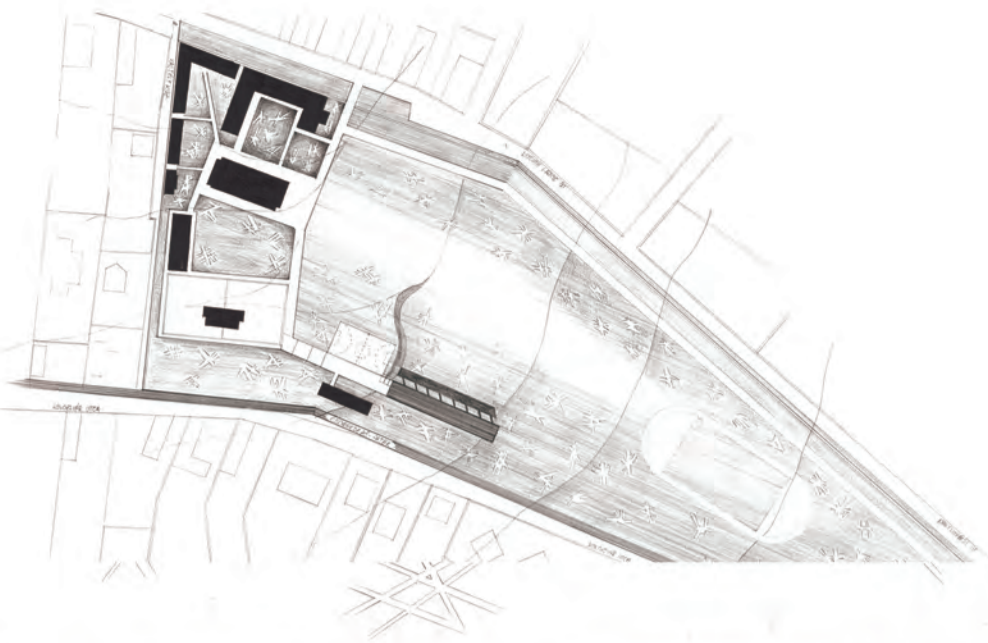

középülettervezés 2 / nagykovácsi 2008 / sportok háza  
ferenczi huba / konzulens: jassó sándor






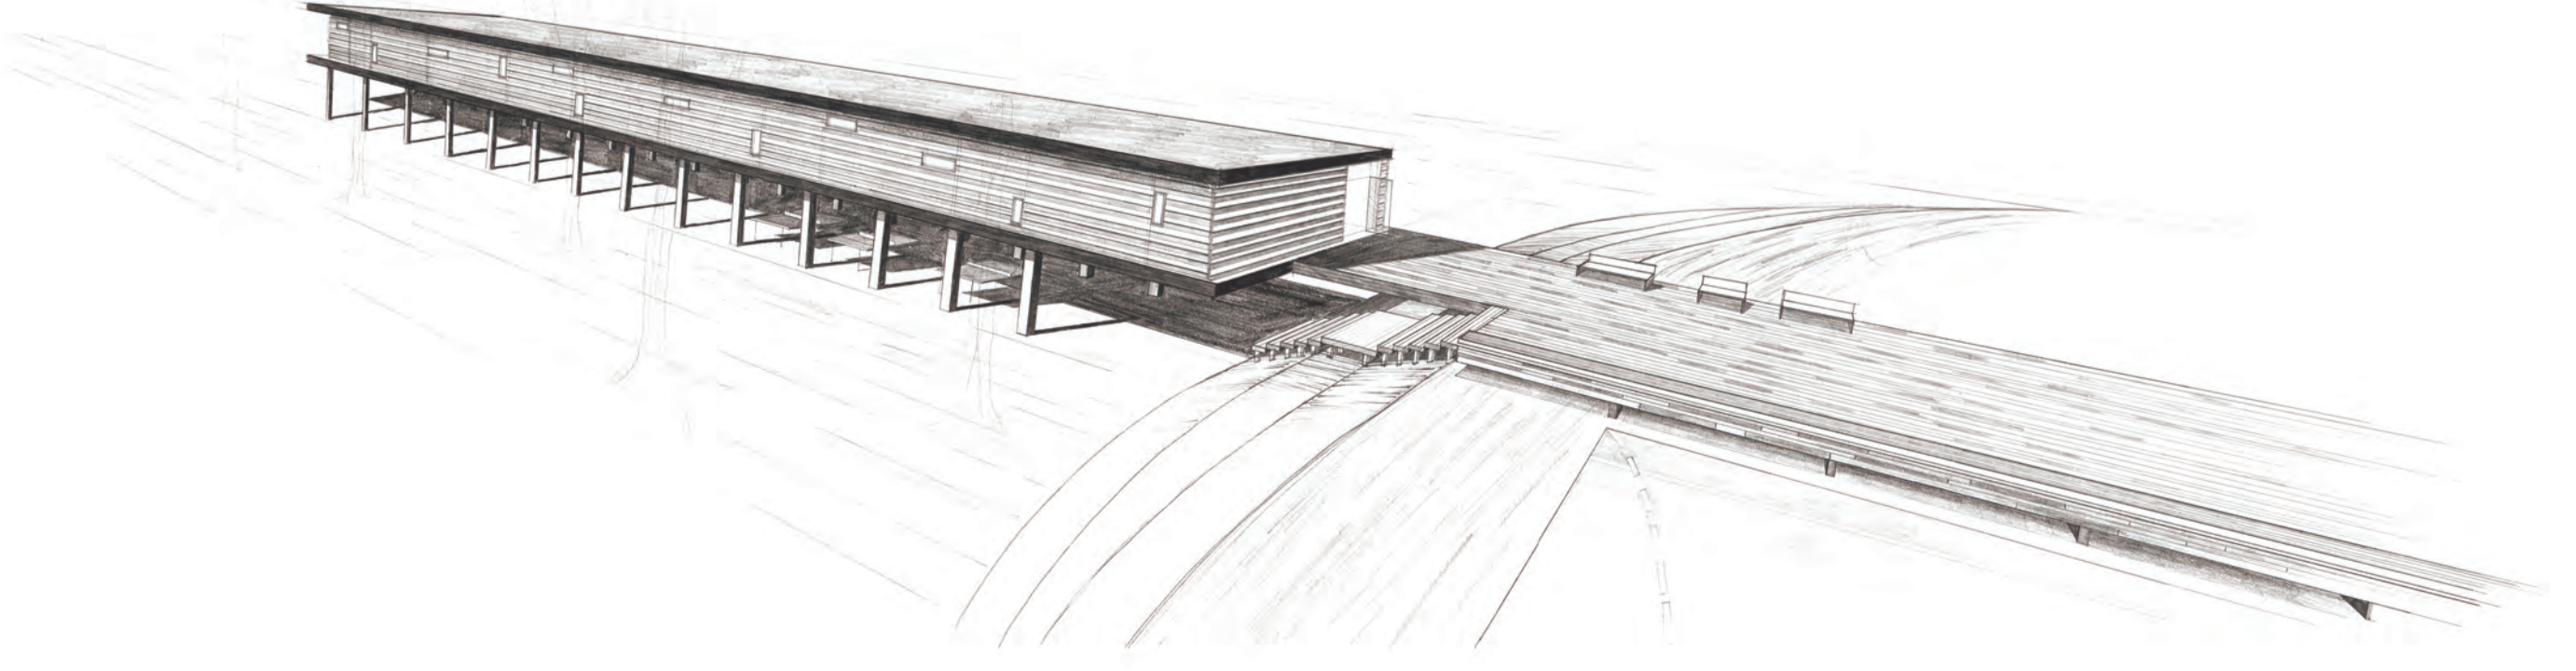




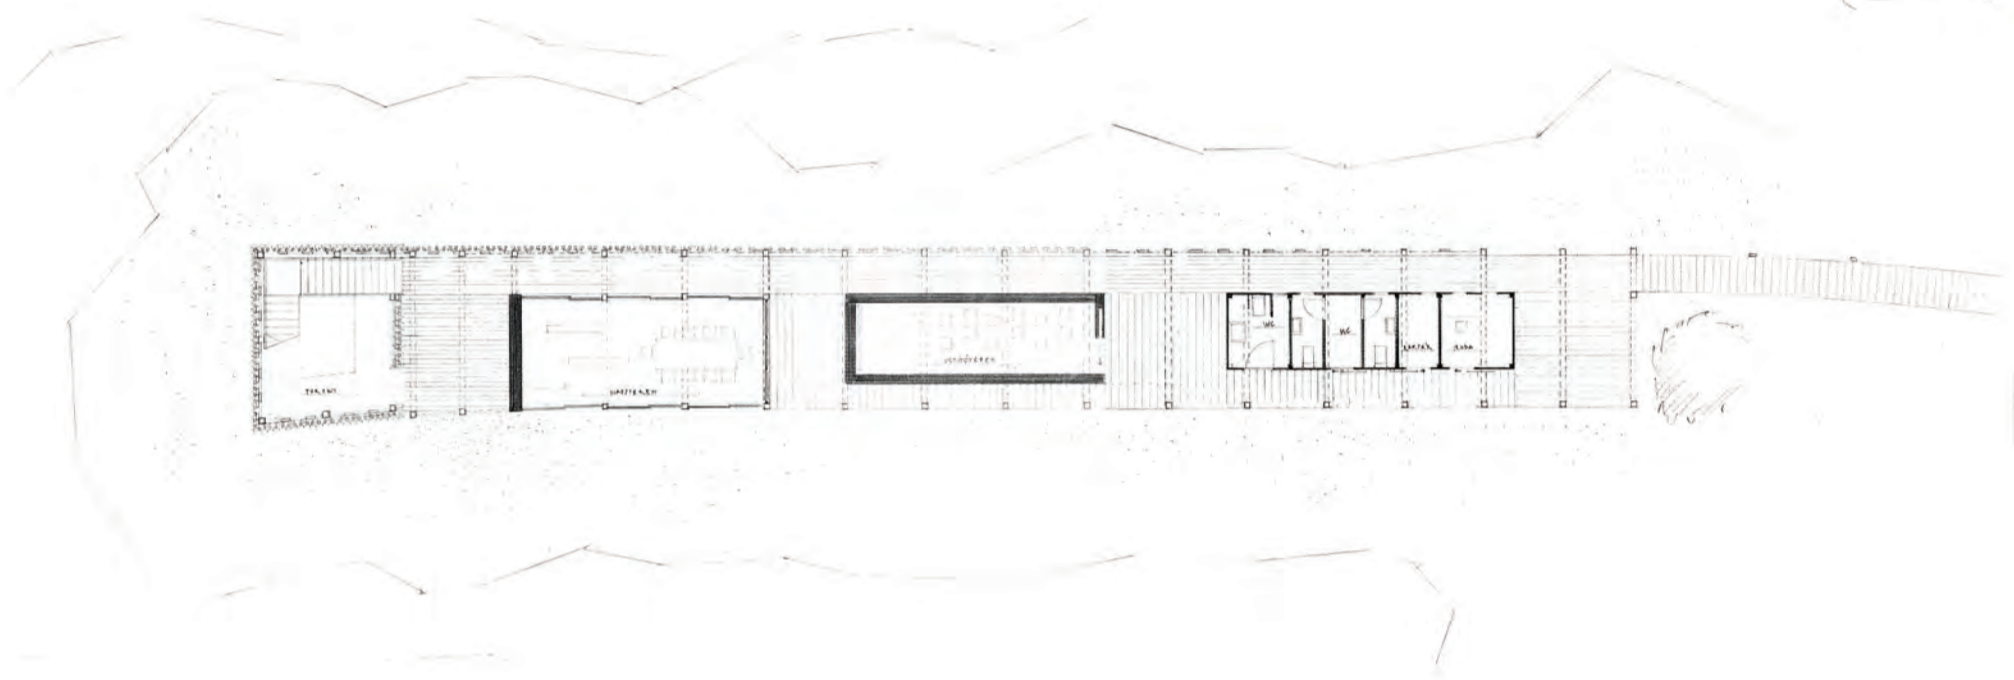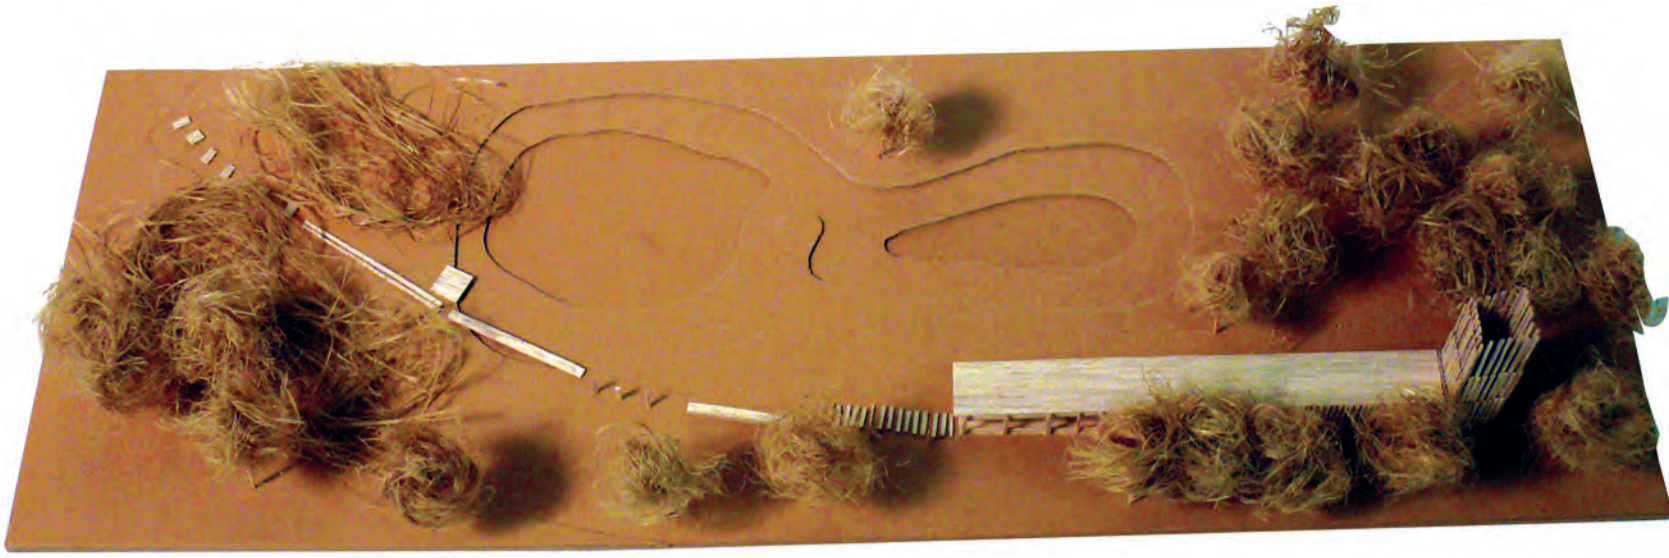

középülettervezés 2 / nagykovácsi 2008 / természetiskola






garay dorottya / konzulens: nagy györgy

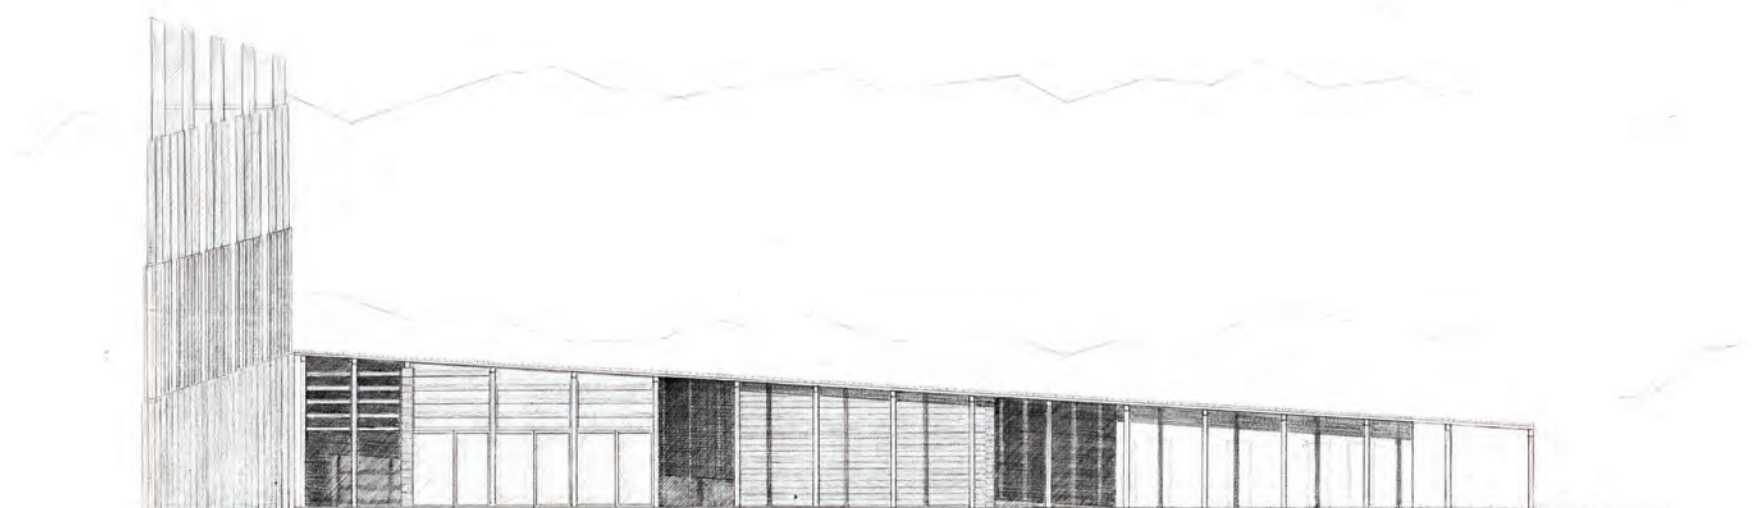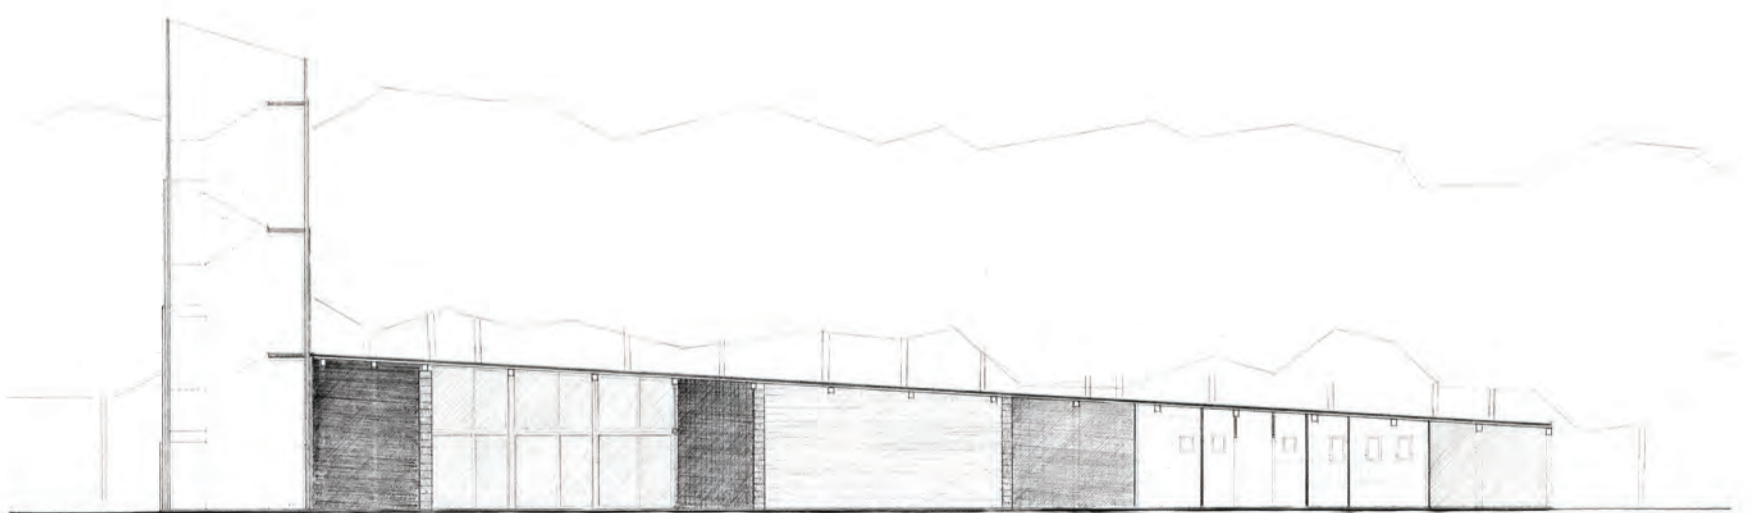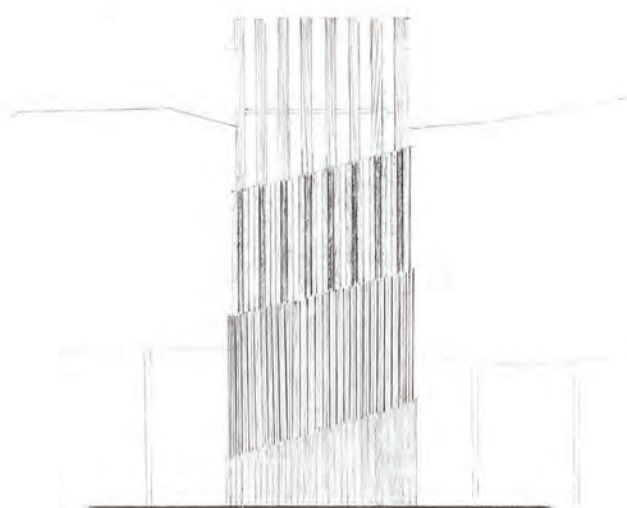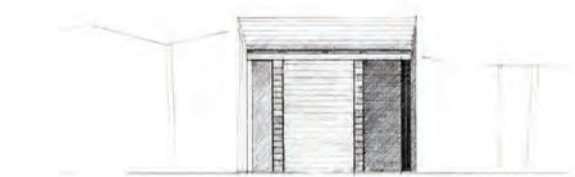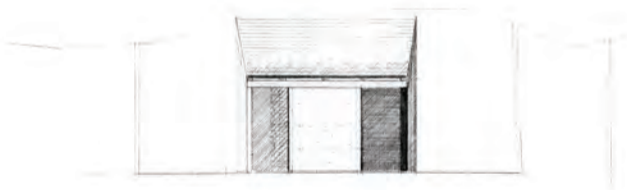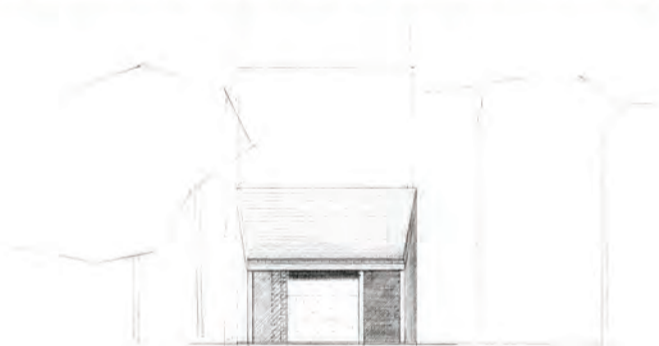











KÖNYVTÁR  
KÖZÉPÜLETTERVEZÉS

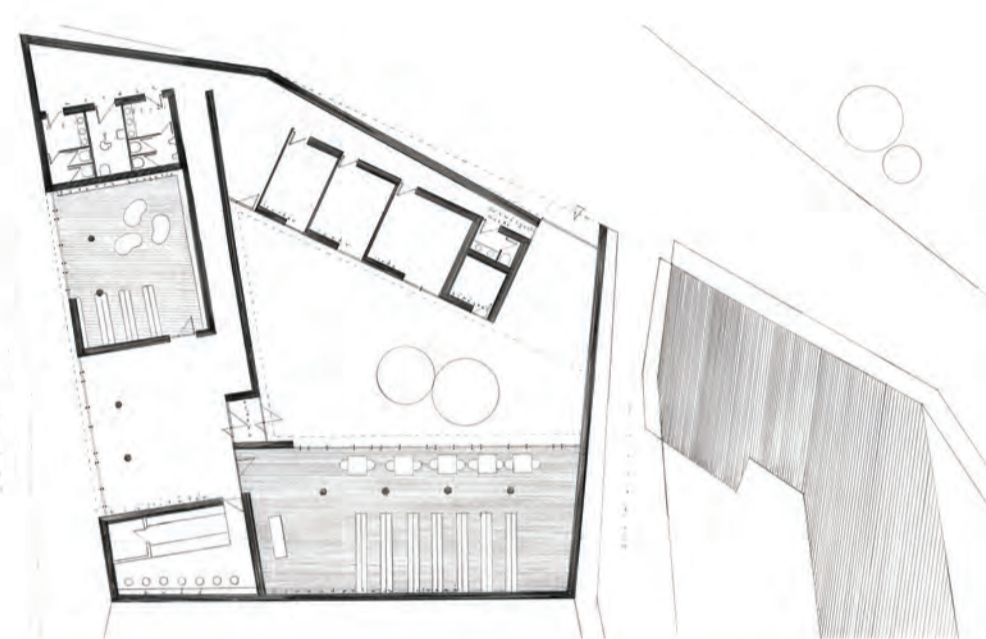
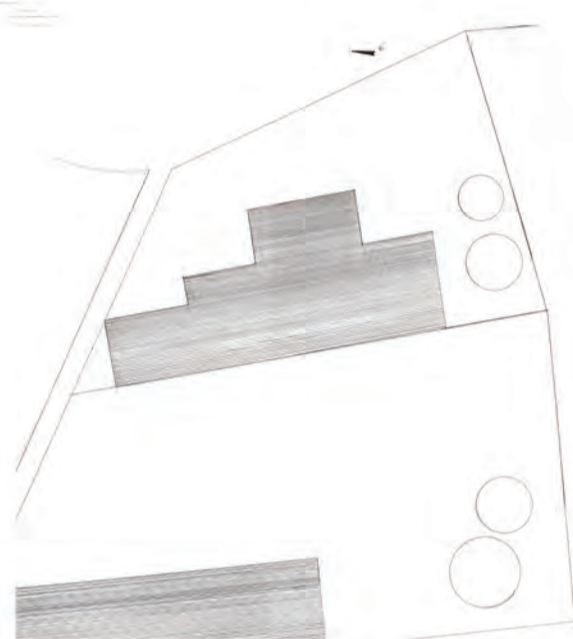
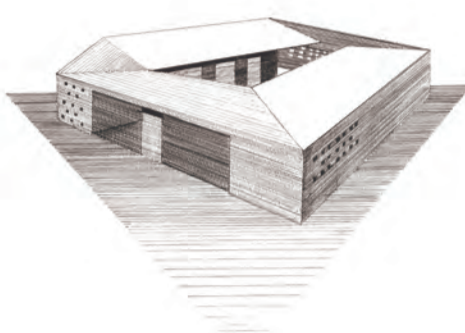
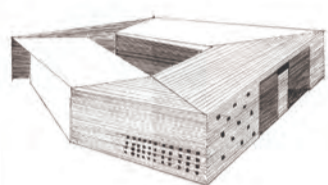
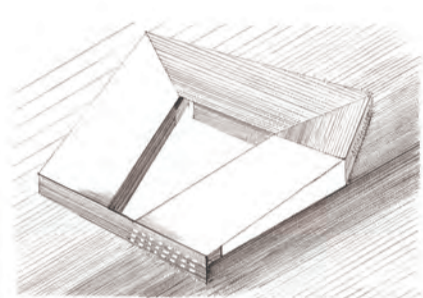


középülettervezés 2 / nagykovácsi 2008 / könyvtár

glisics eszter / konzulens: kertész andrás

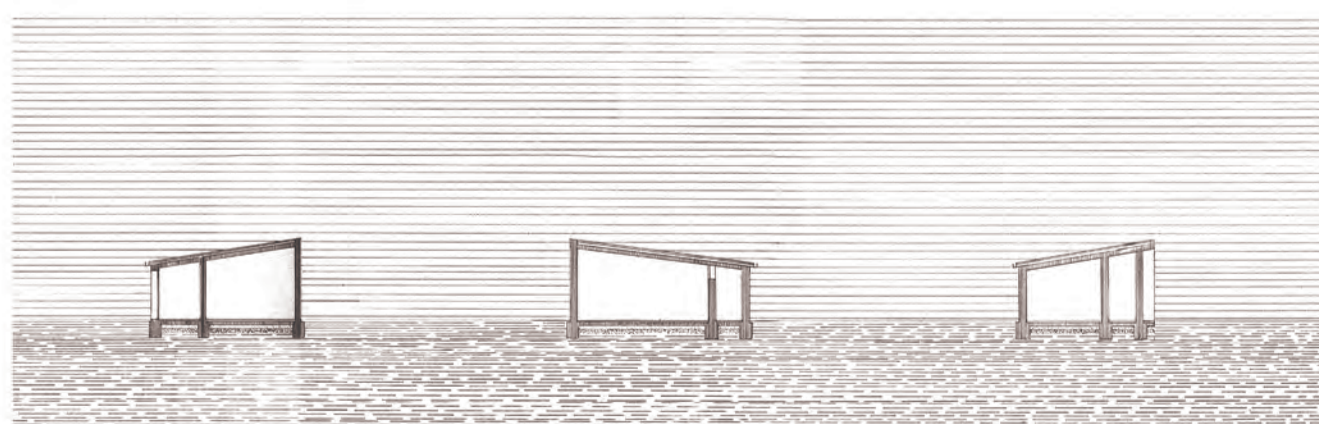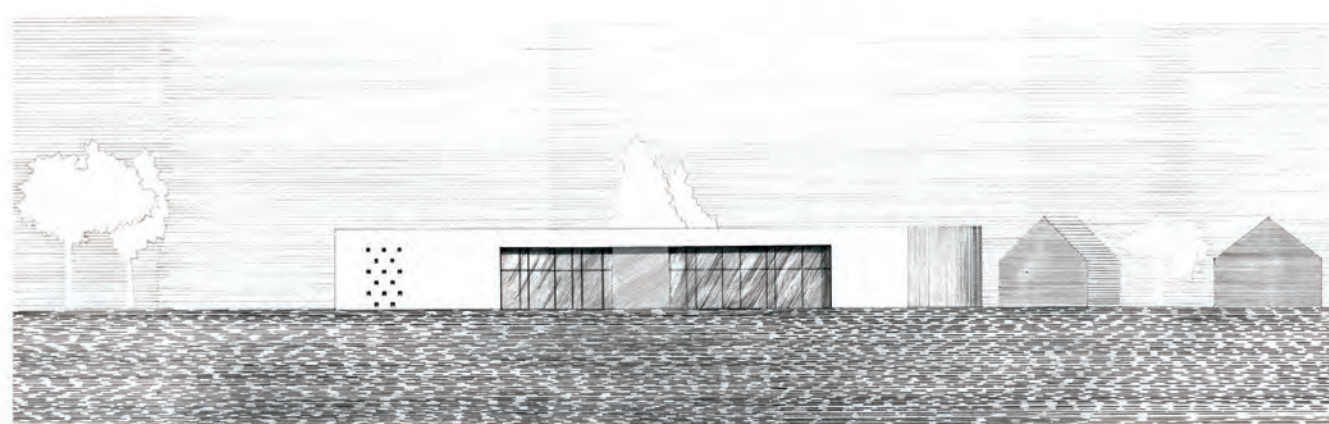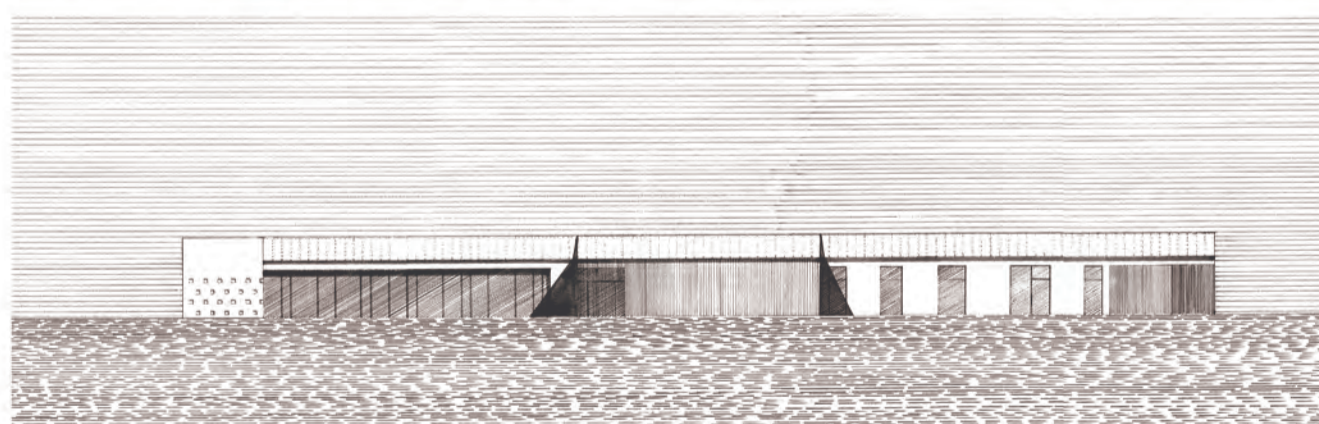
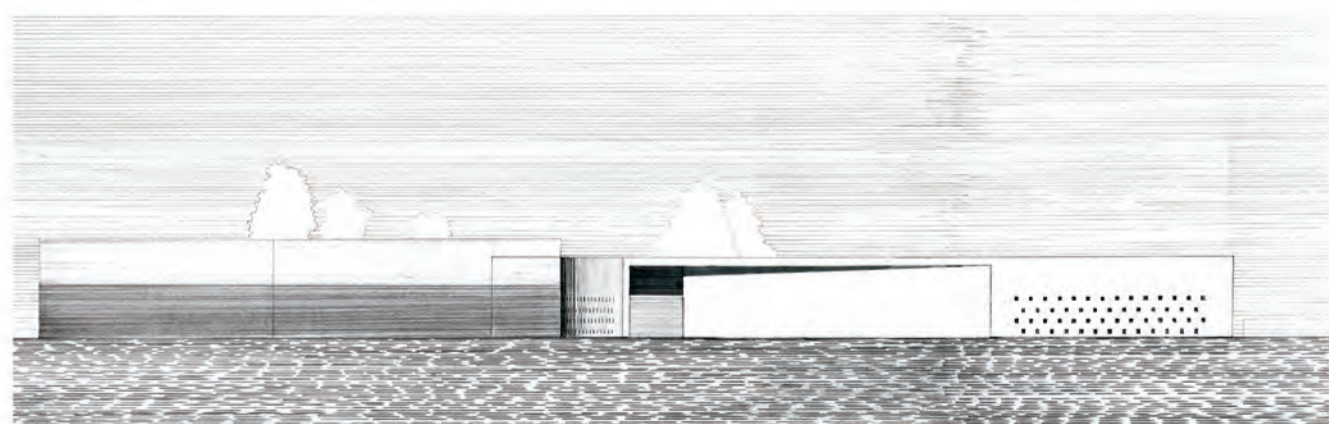
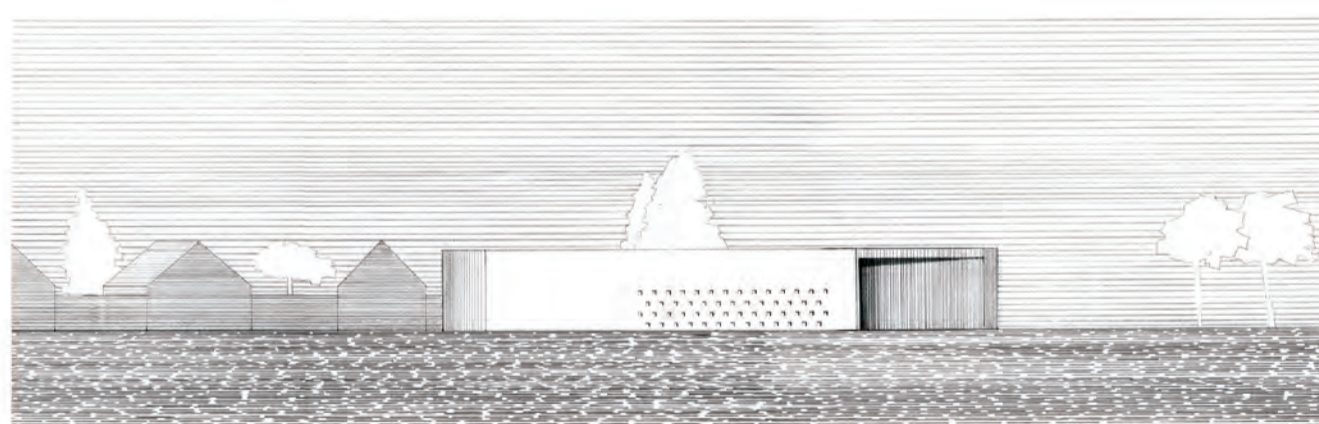
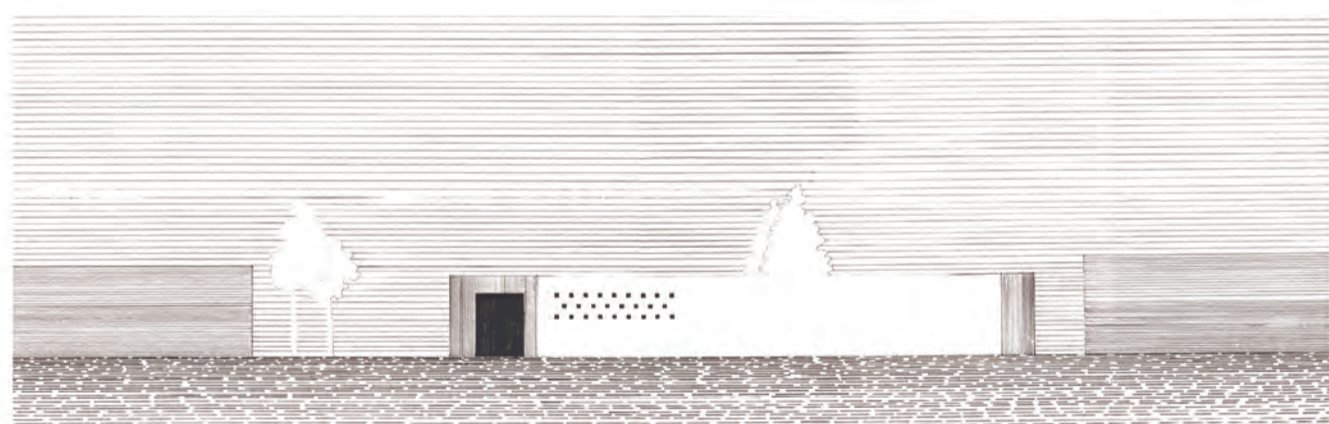




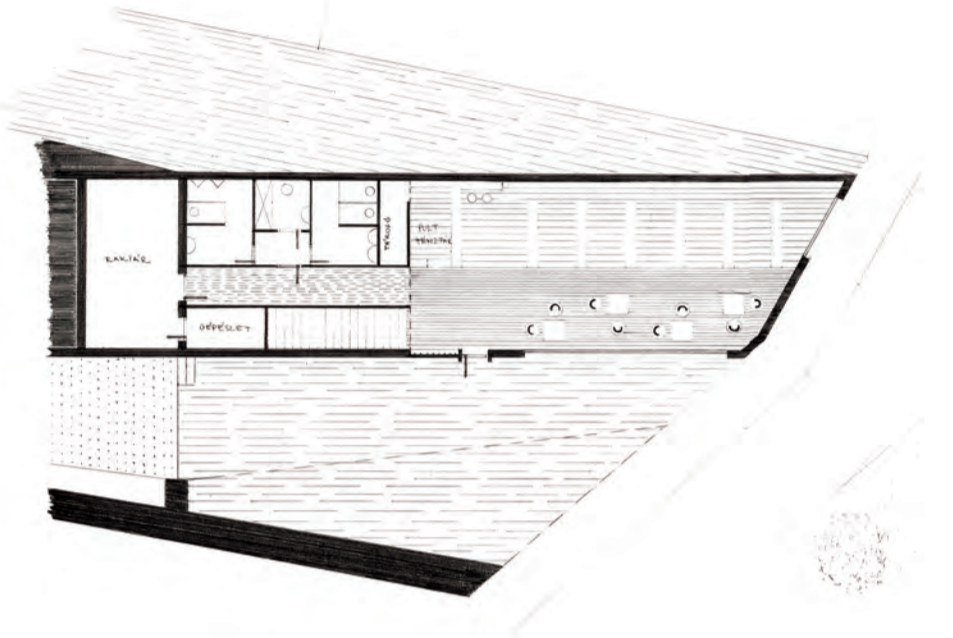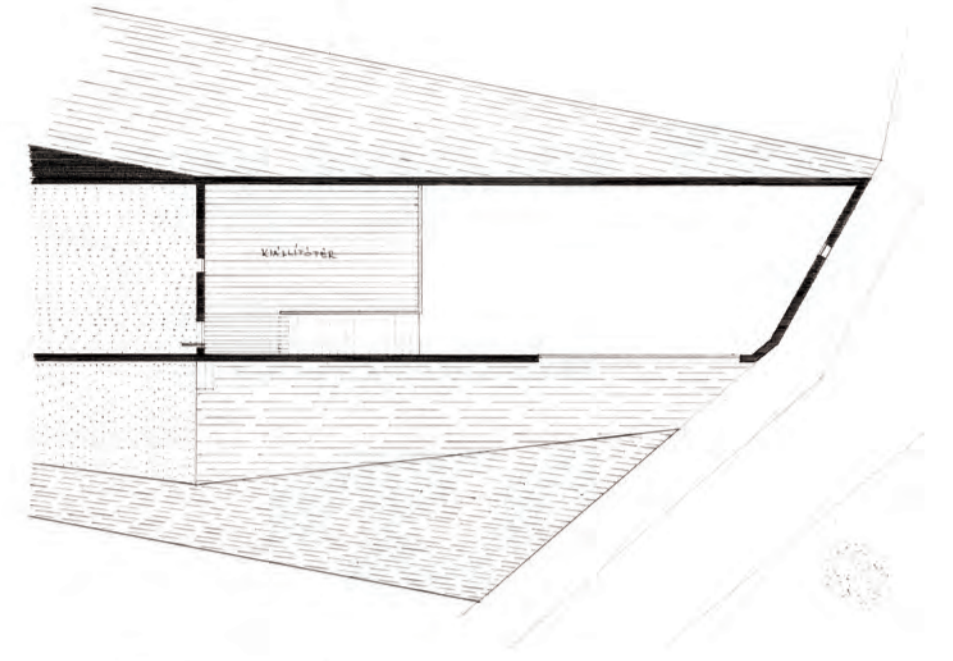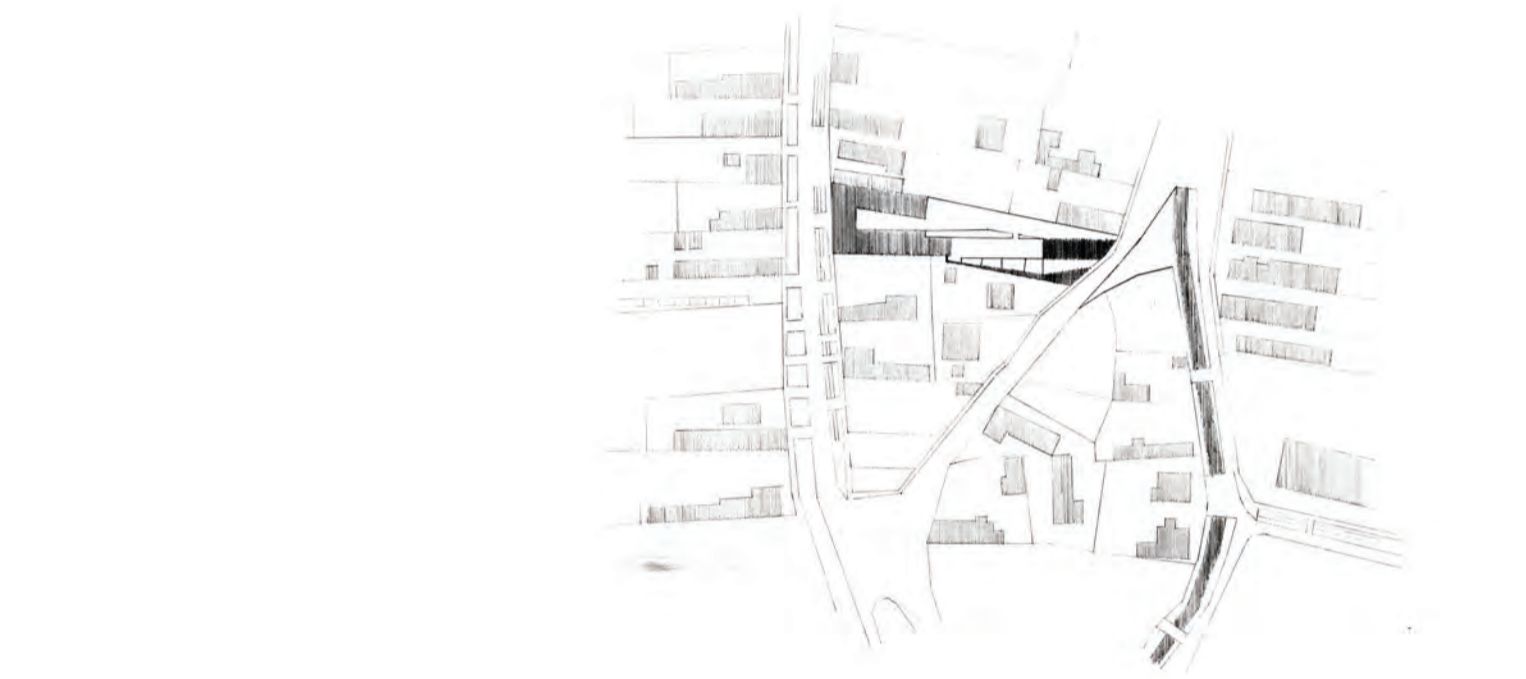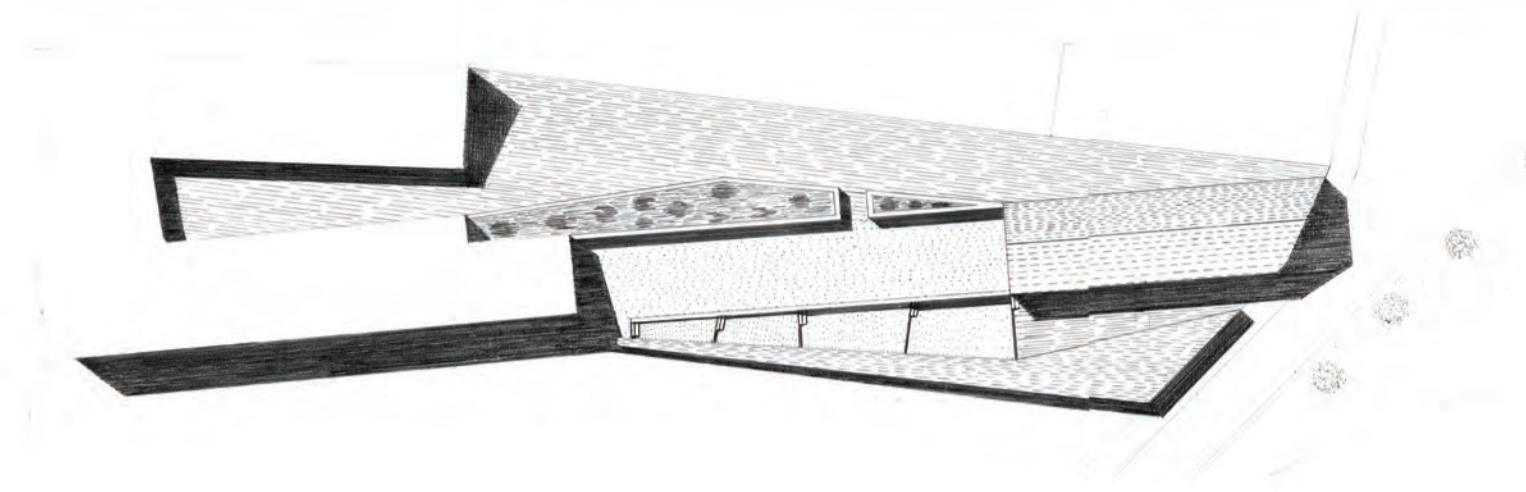
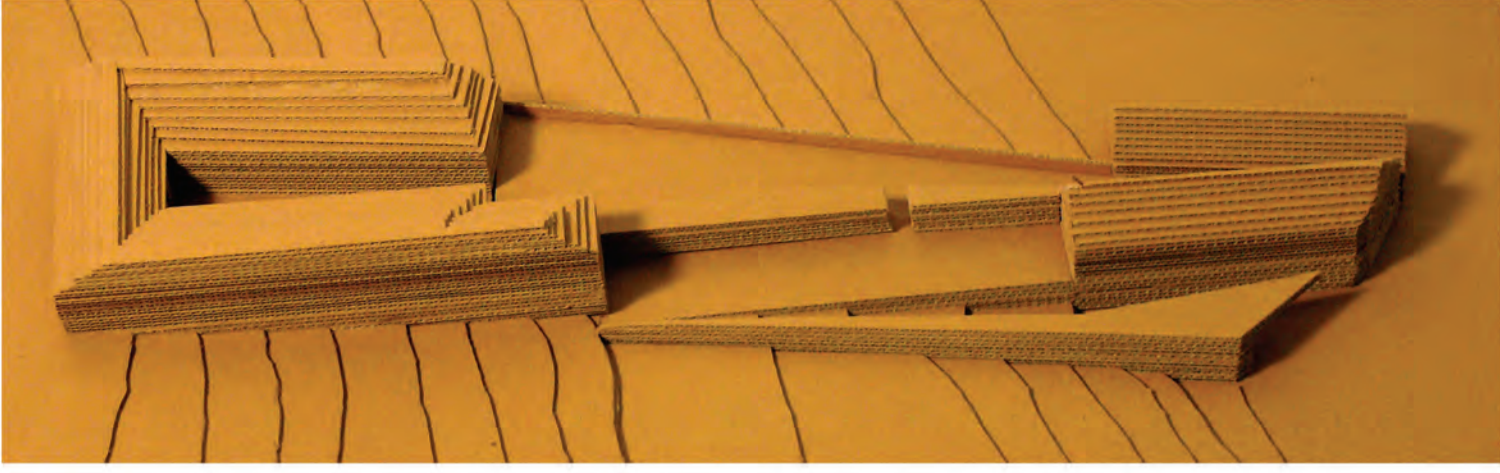


középülettervezés 2 / nagykovácsi 2008 / könyvesház

gyetvai györgyi / konzulens: nagy györgy

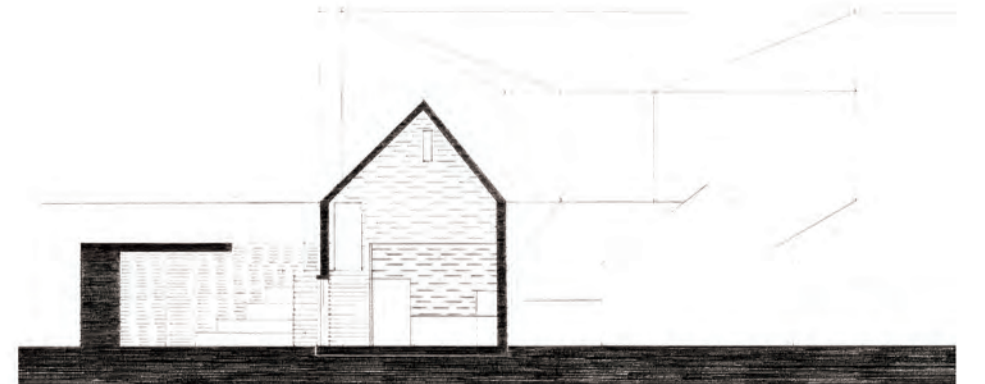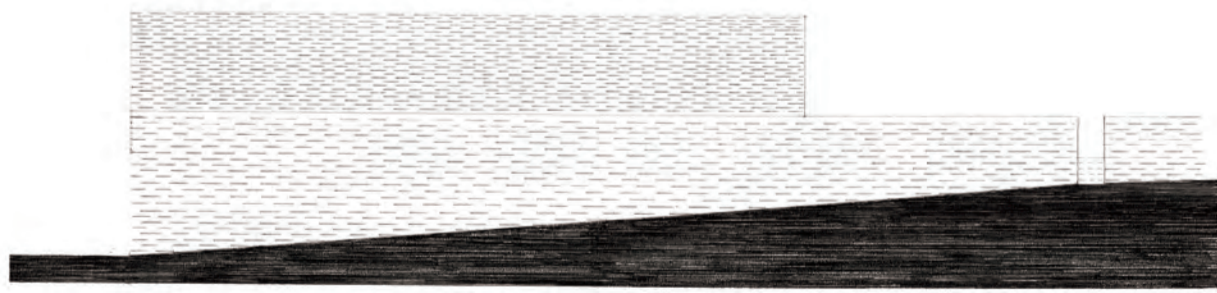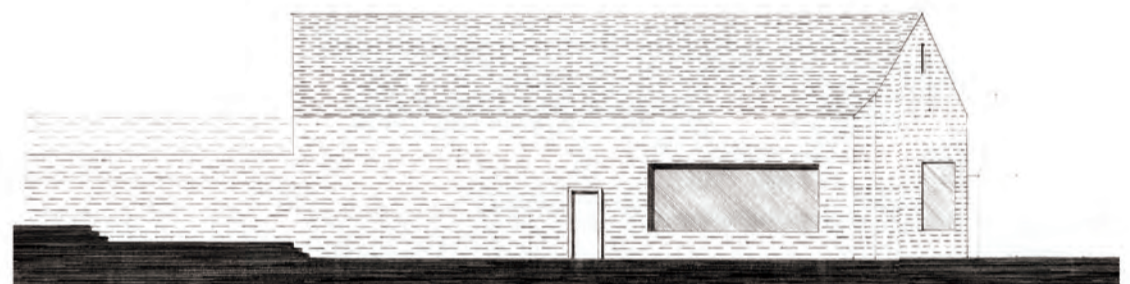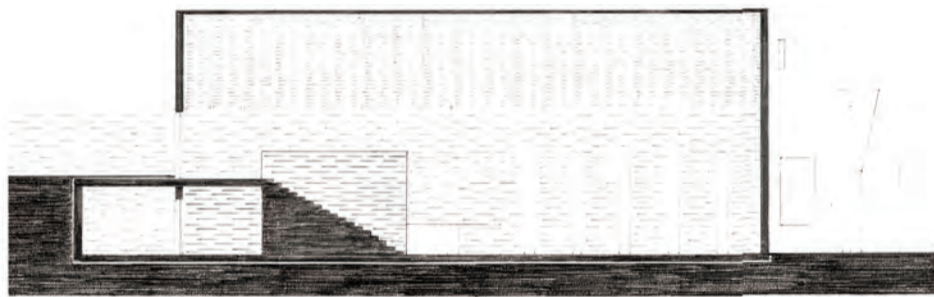



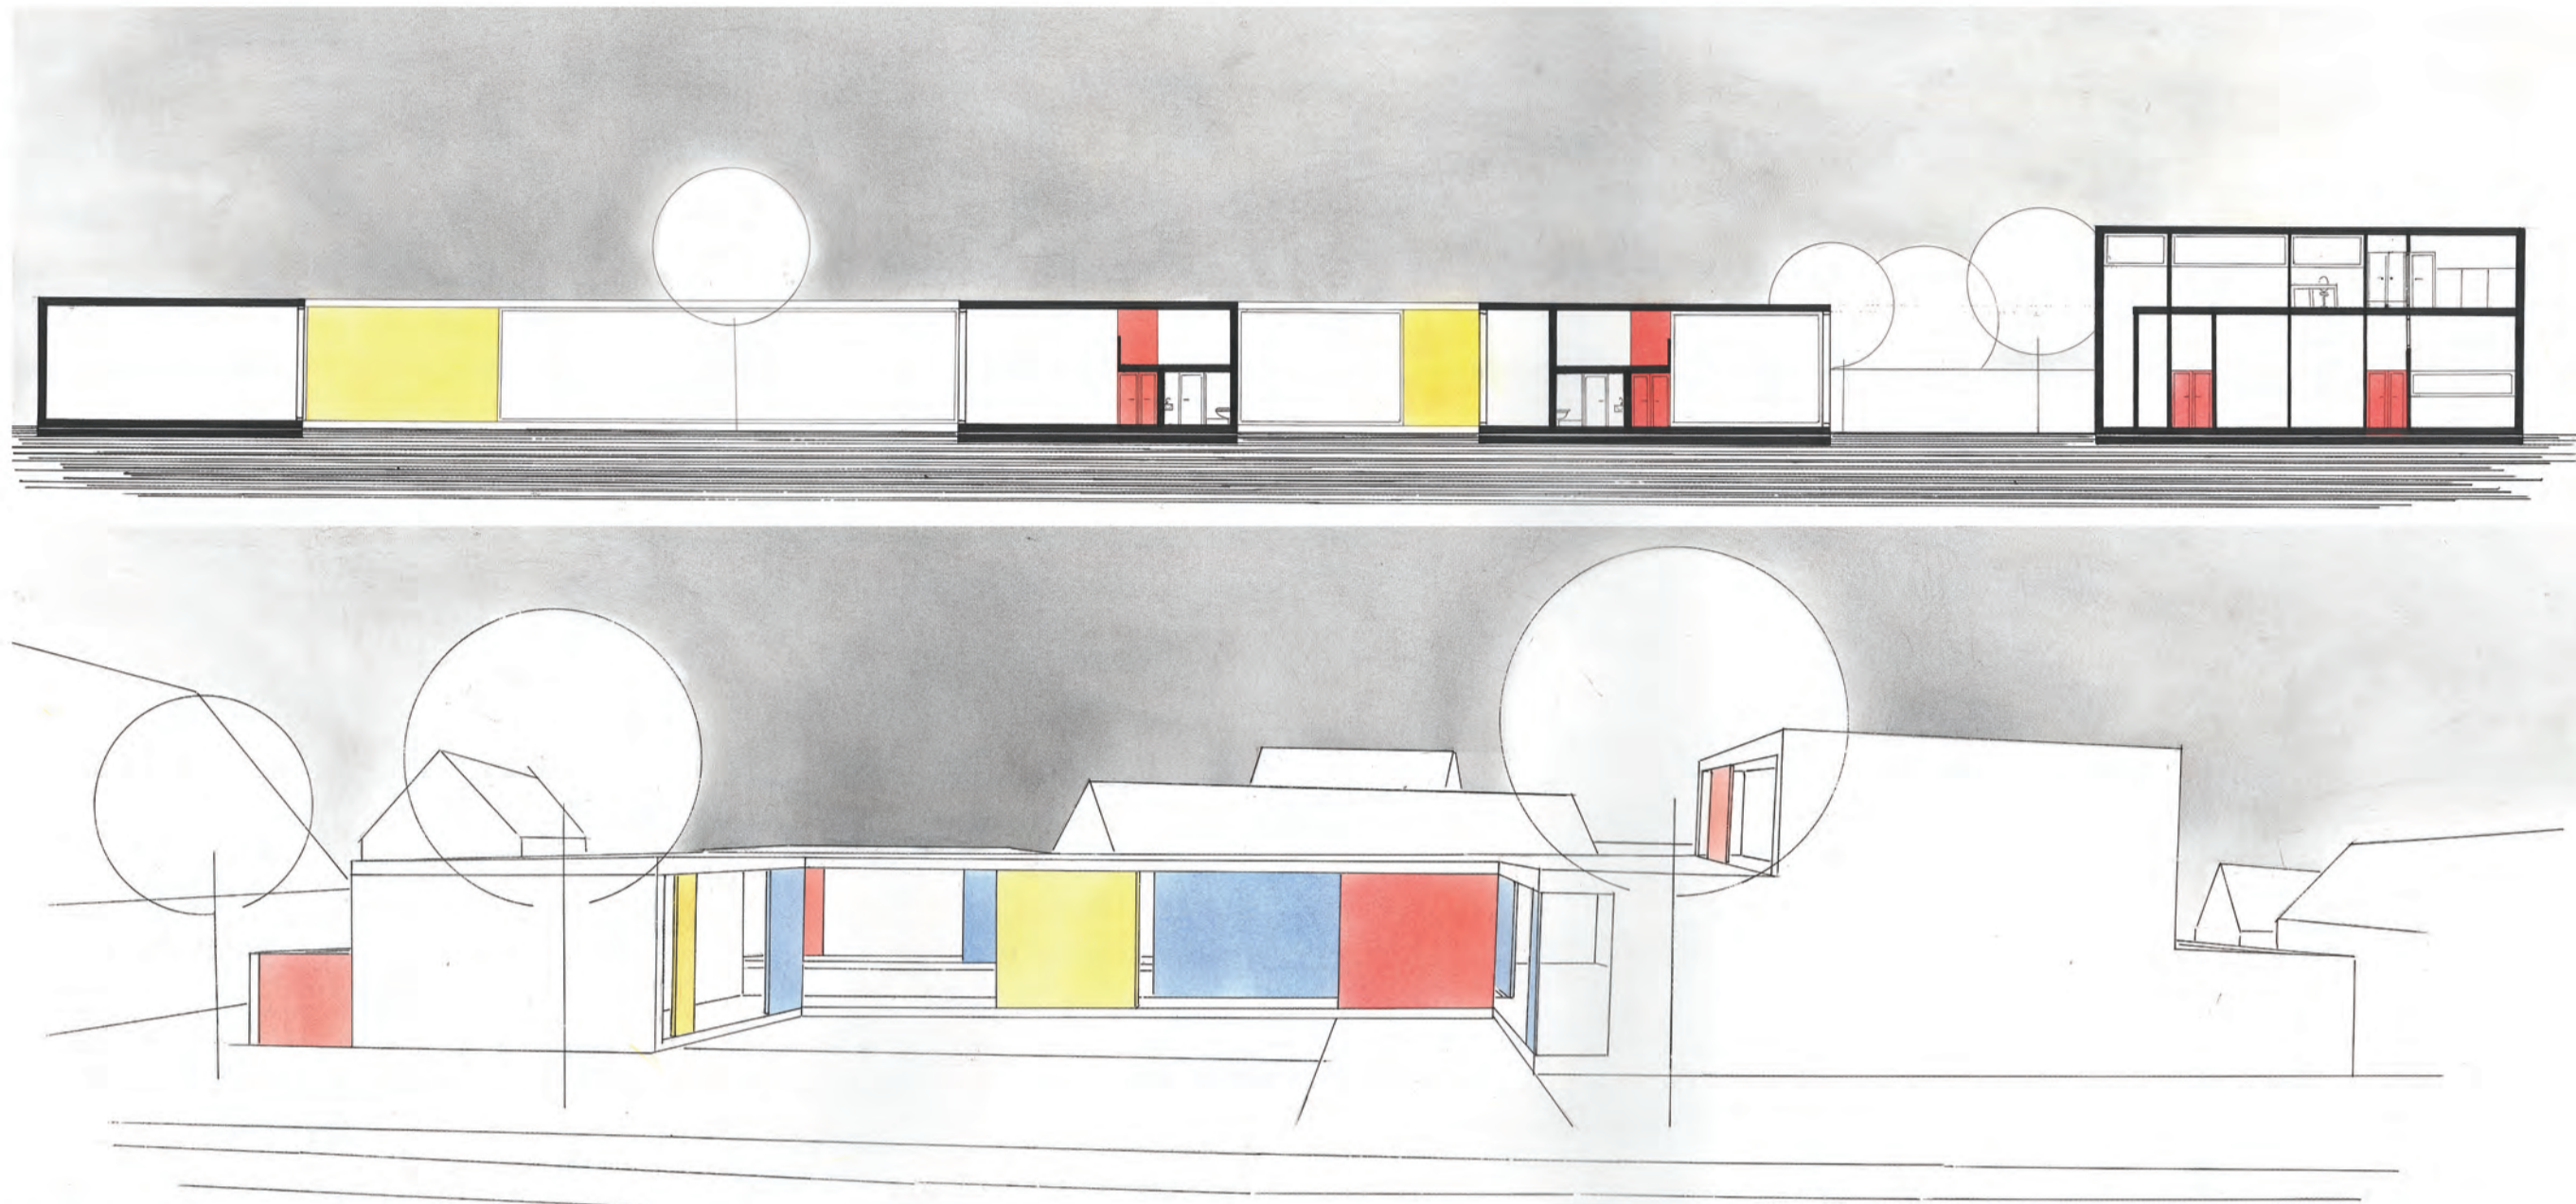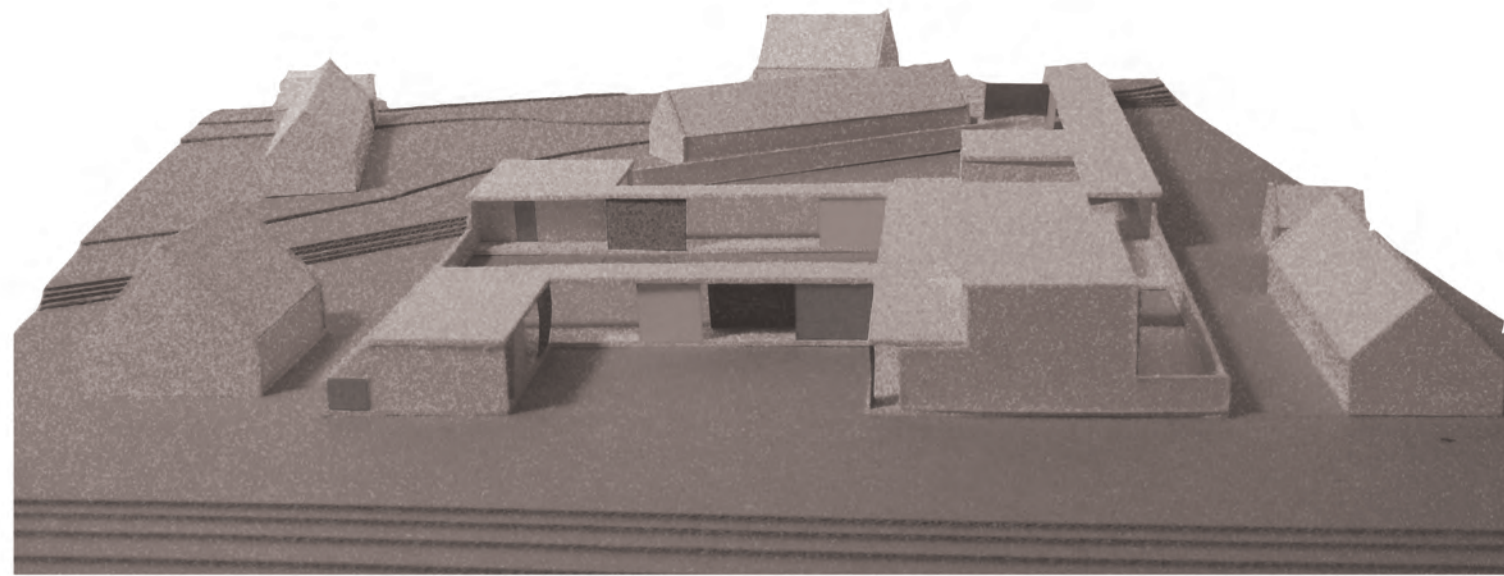


középülettervezés 2 / nagykovácsi 2008 / óvoda


horváth orsolya / konzulens: karácsony tamás






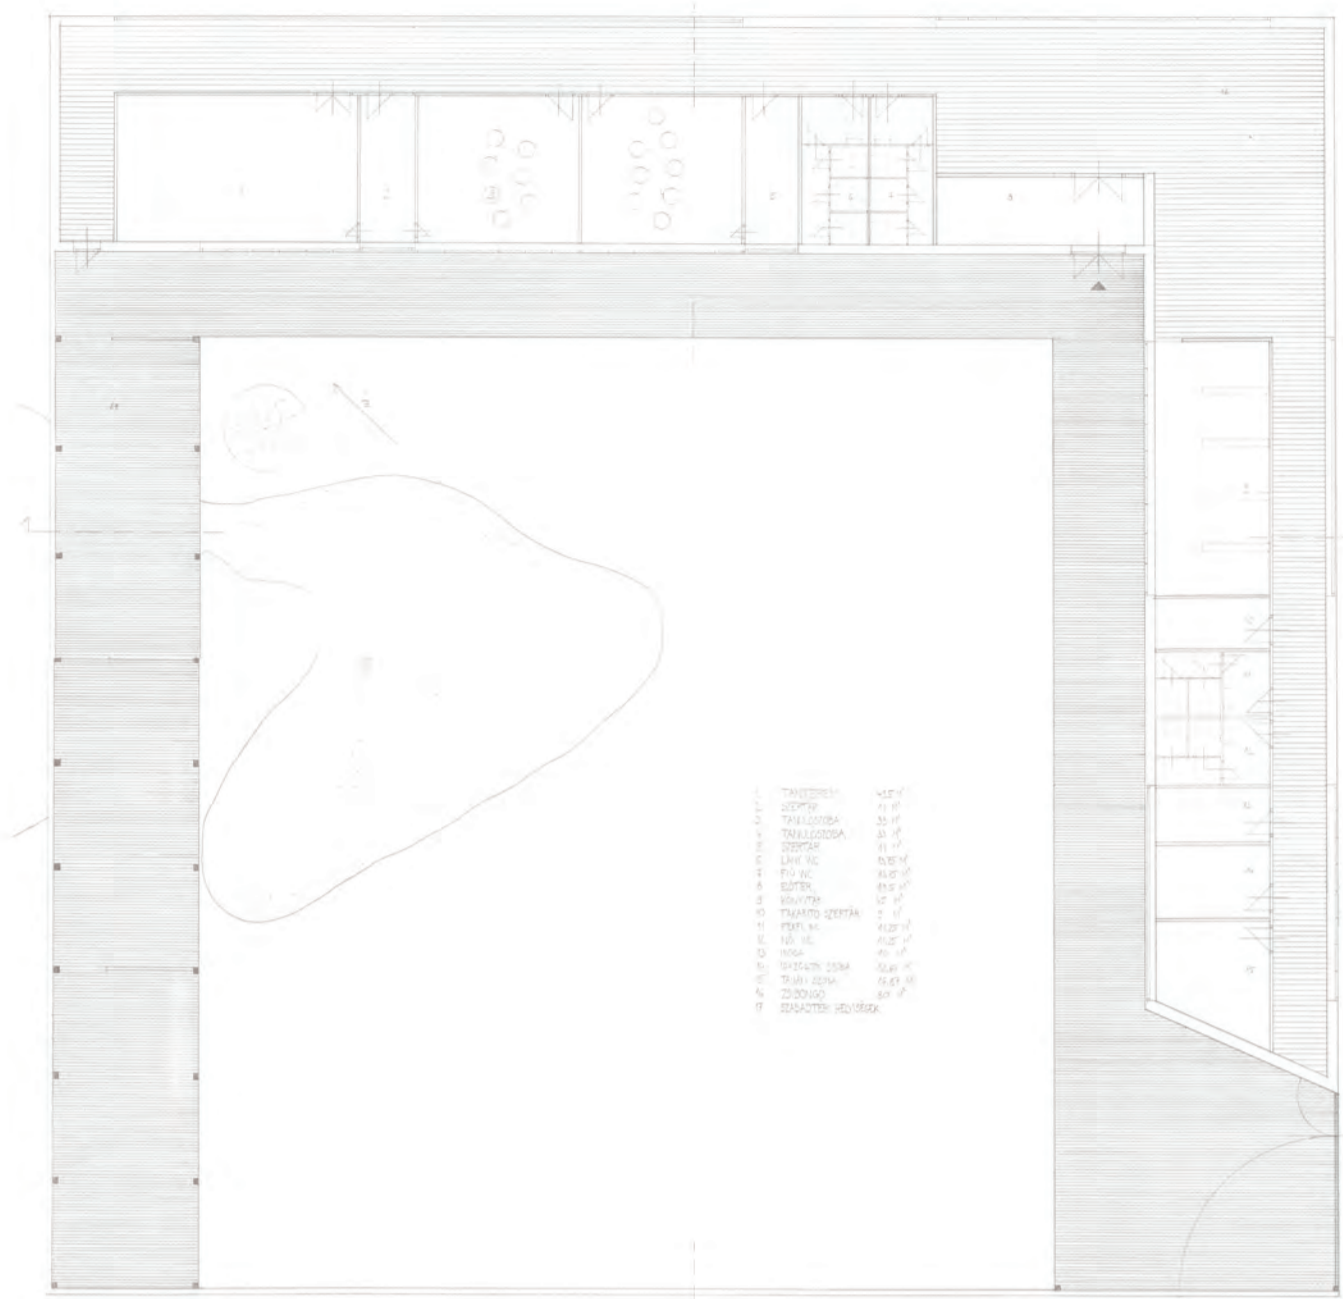



Helyszínrajz M 1:200

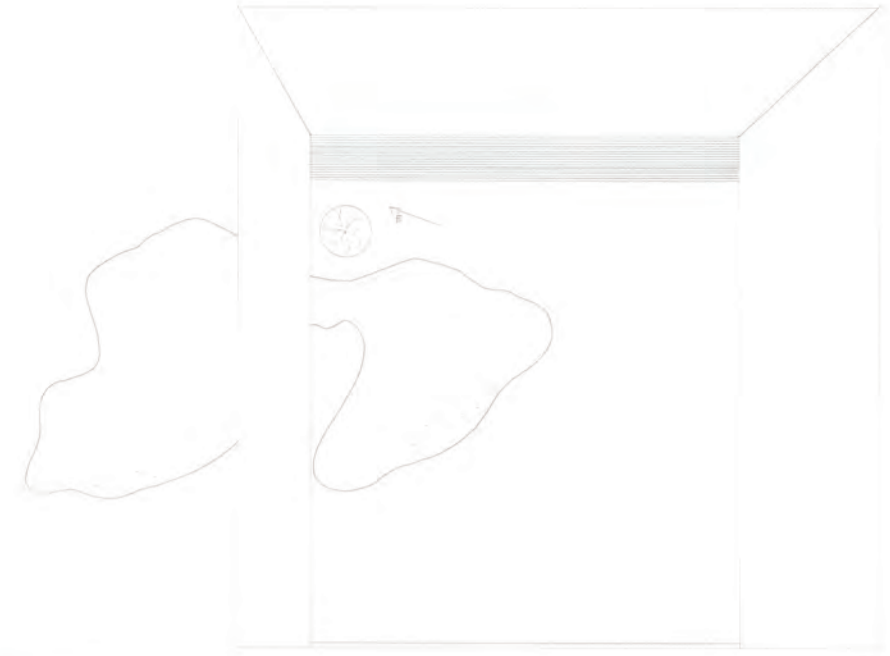



Helyszínrajz M 1:1000

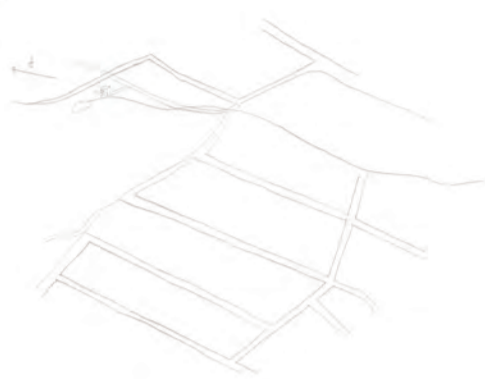


Távlati képek

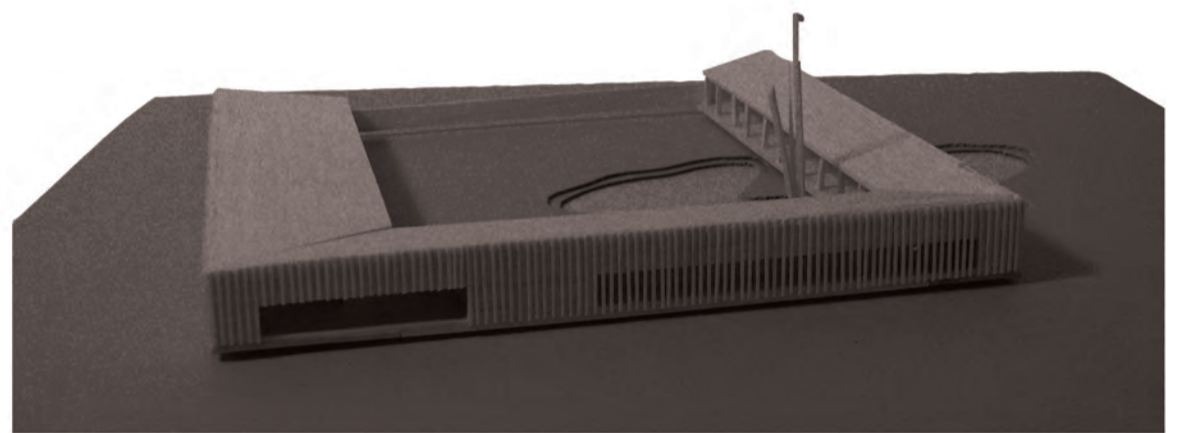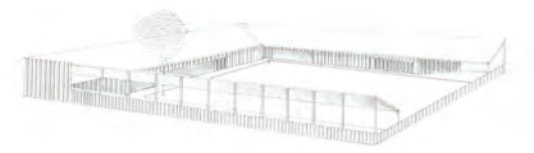





középülettervezés 2 / nagykovácsi 2008 / természetiskola  
 kantó erika / konzulens: kertész andrás

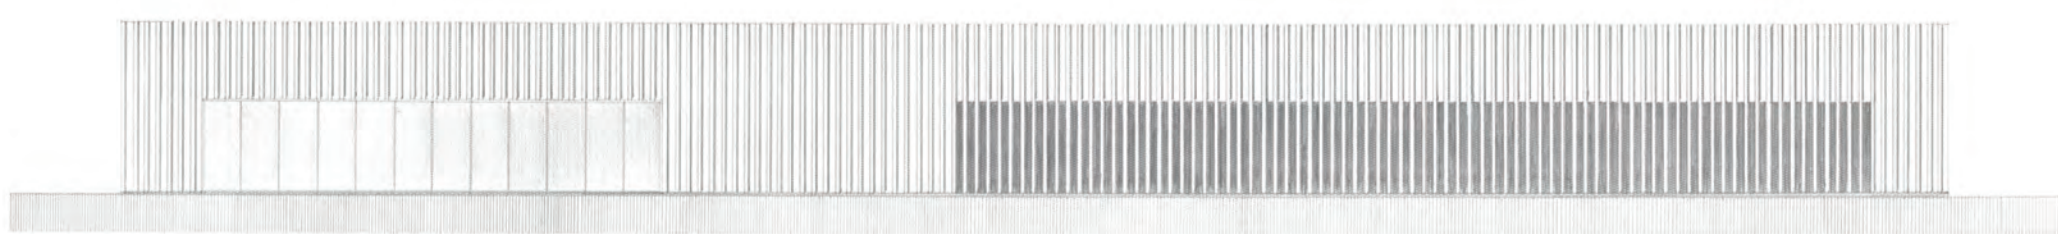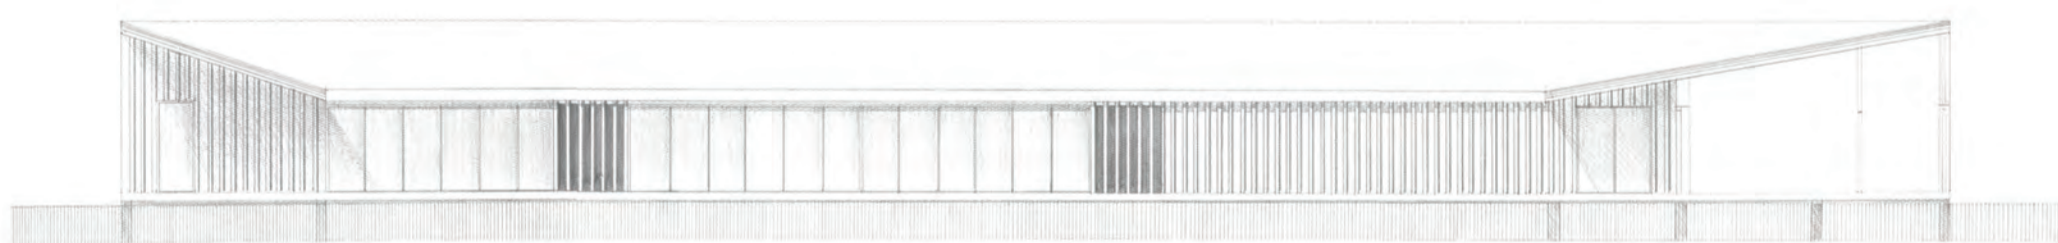





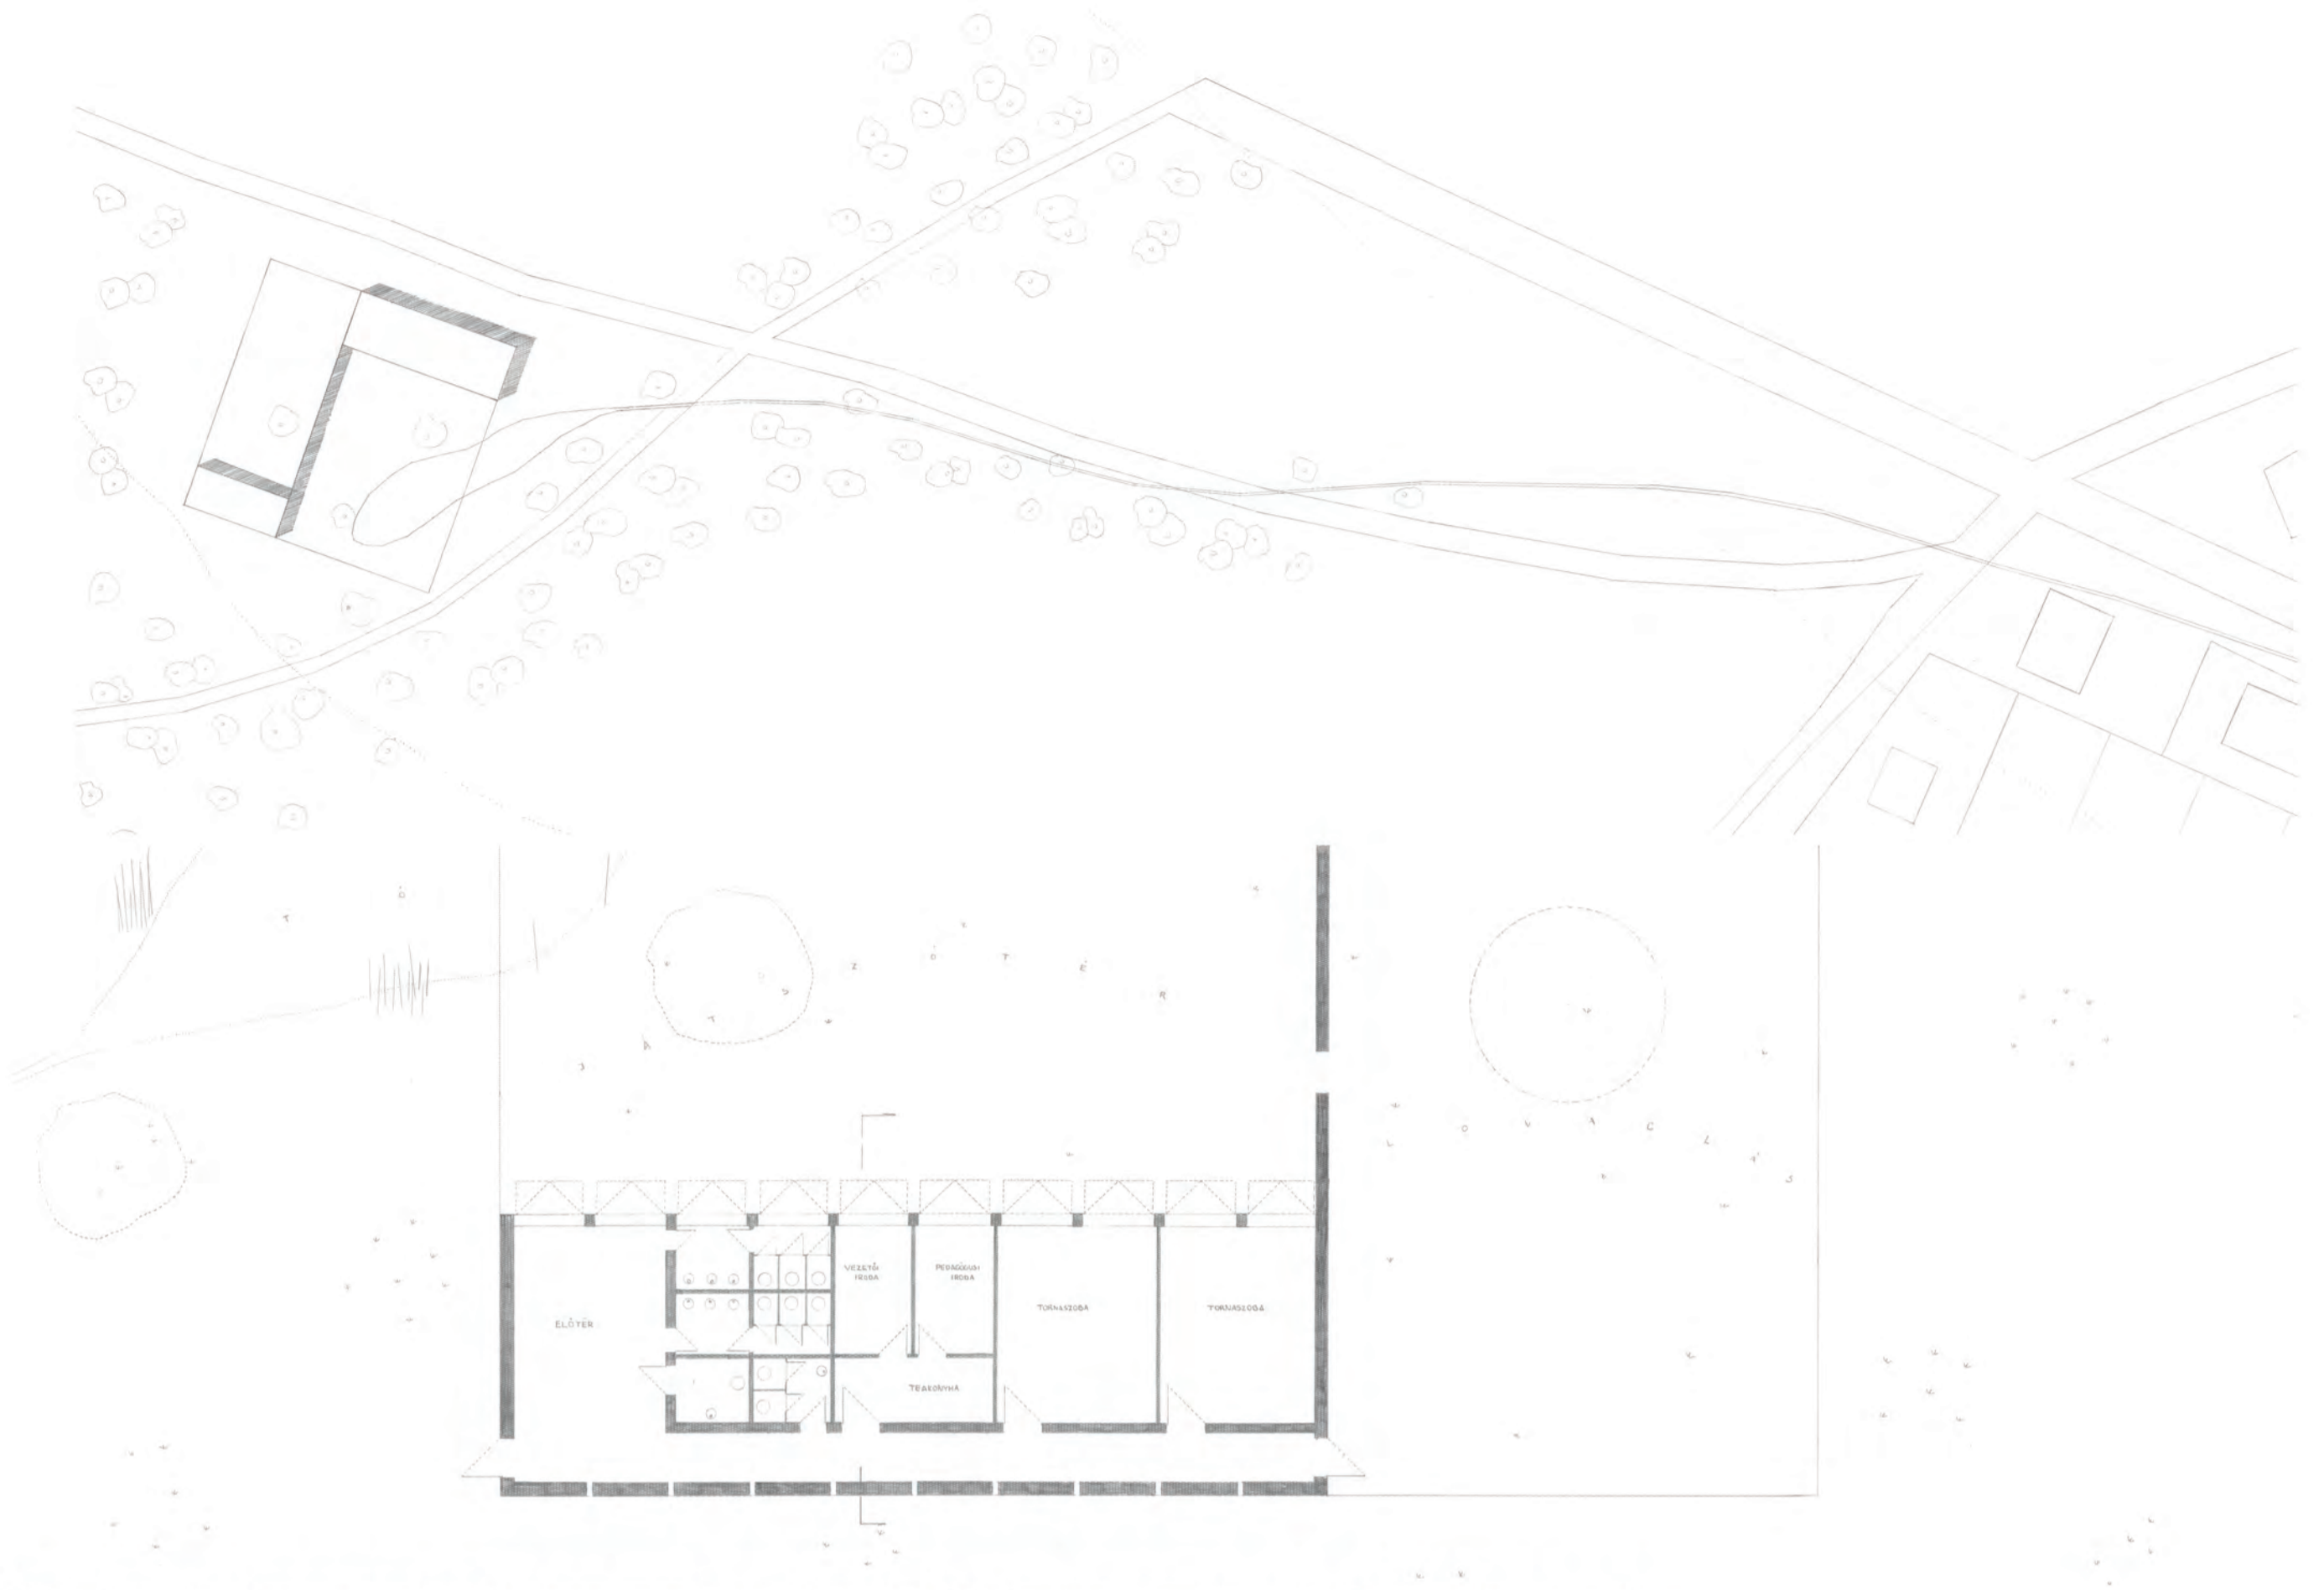


középülettervezés 2 / nagykovácsi 2008 / lovasterápiás központ  
kiss györgy / konzulens: tarnóczy tamás

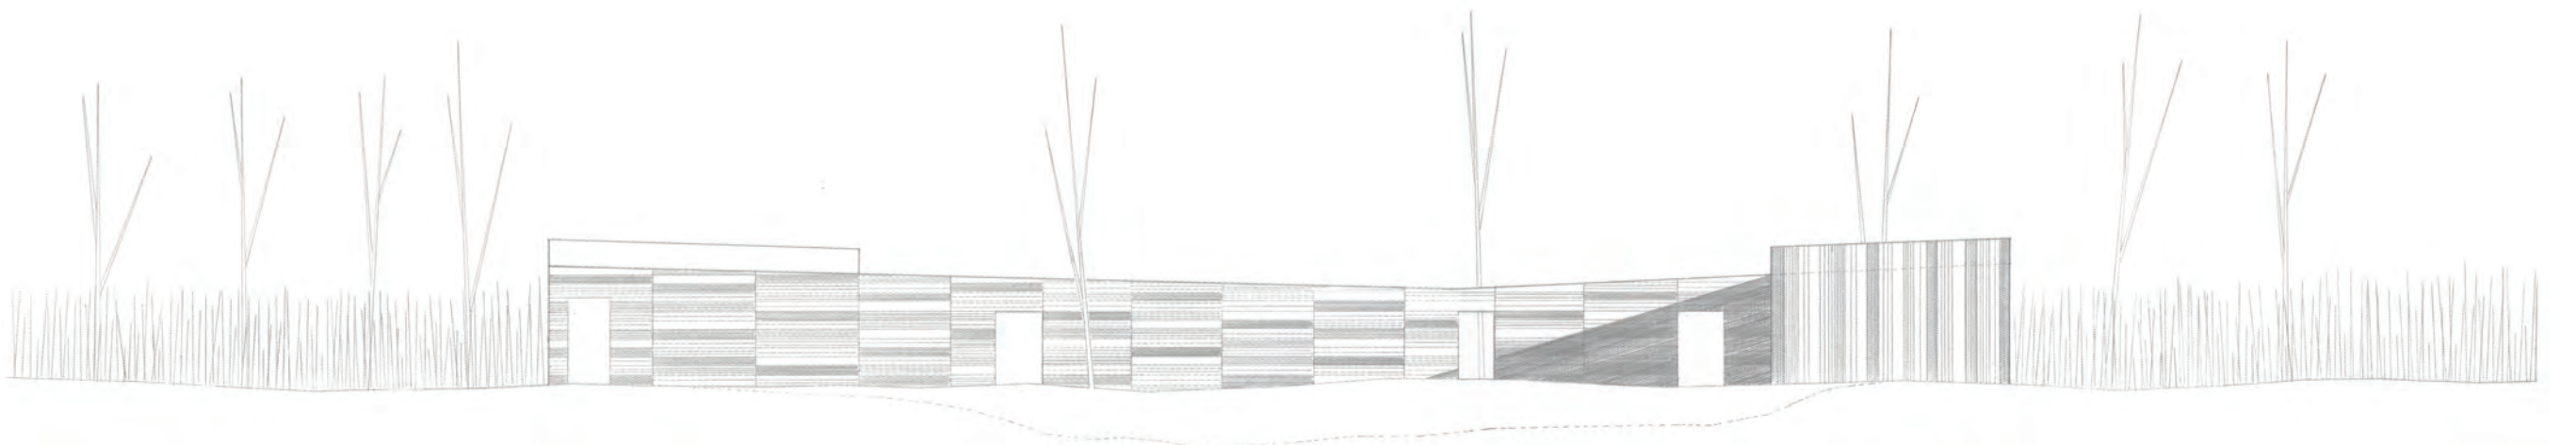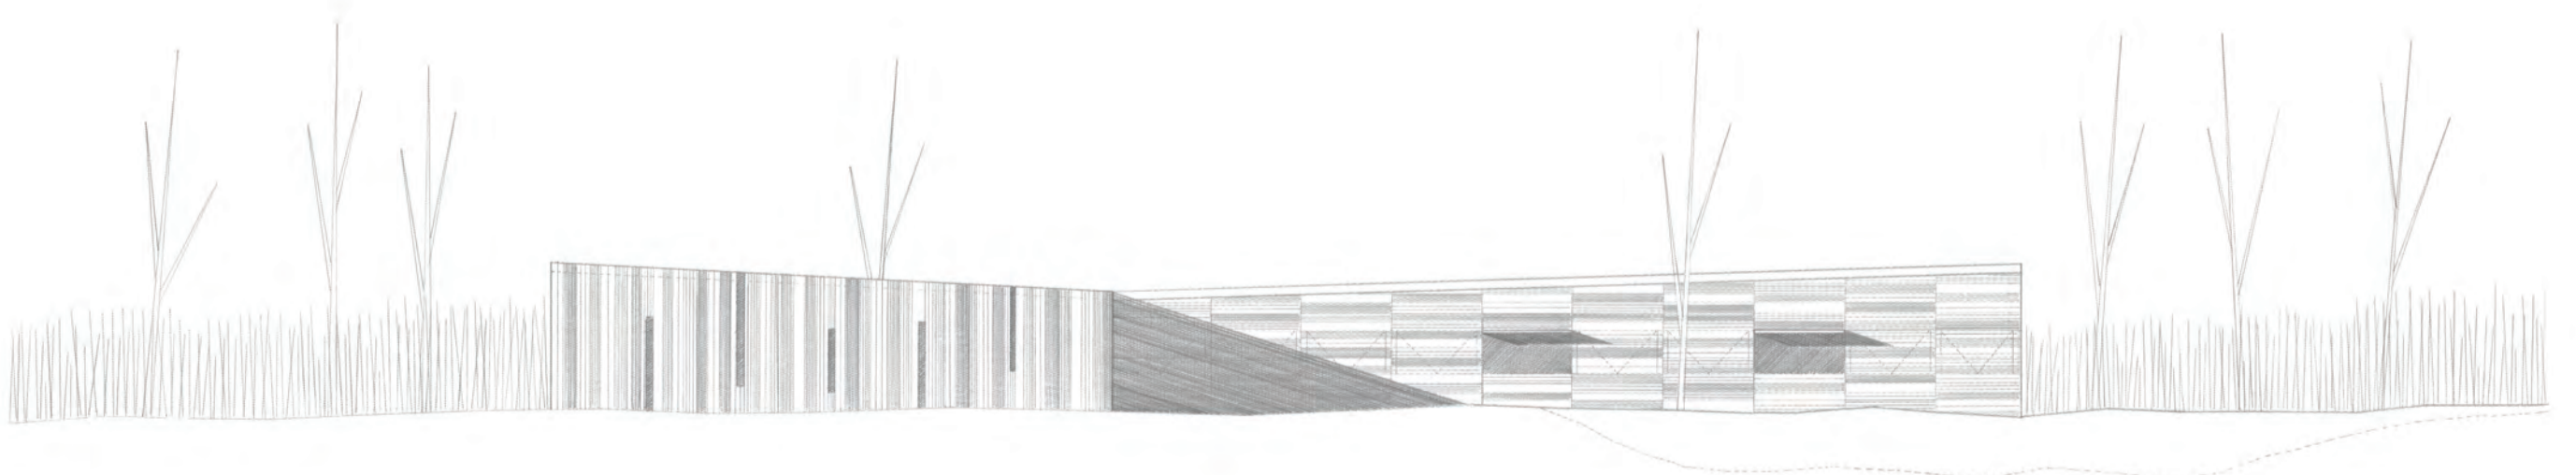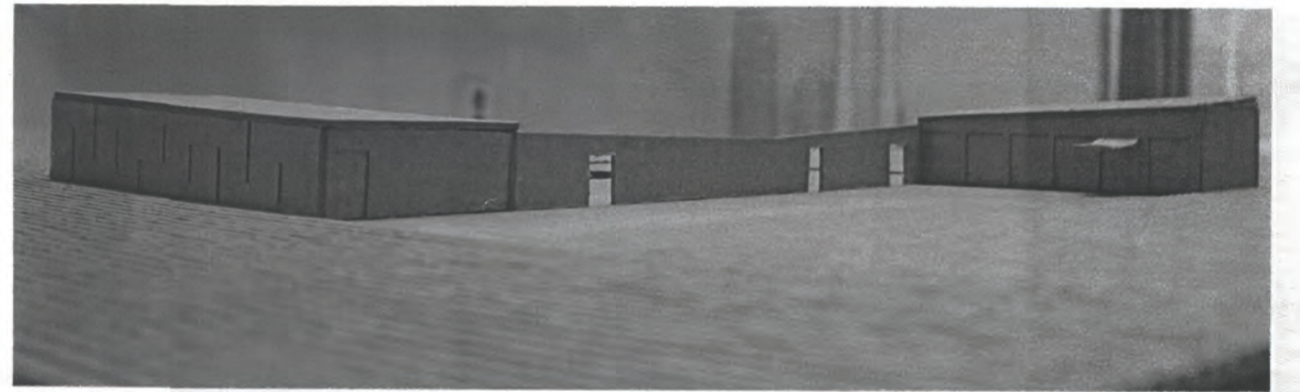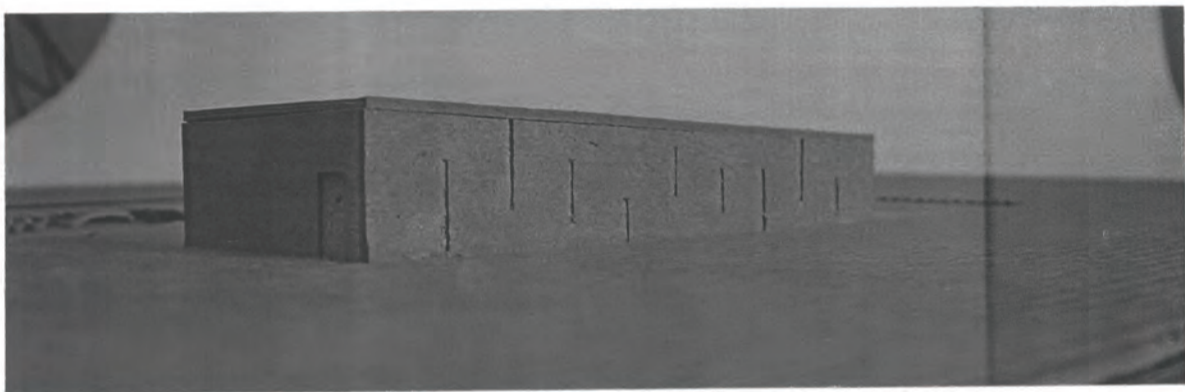






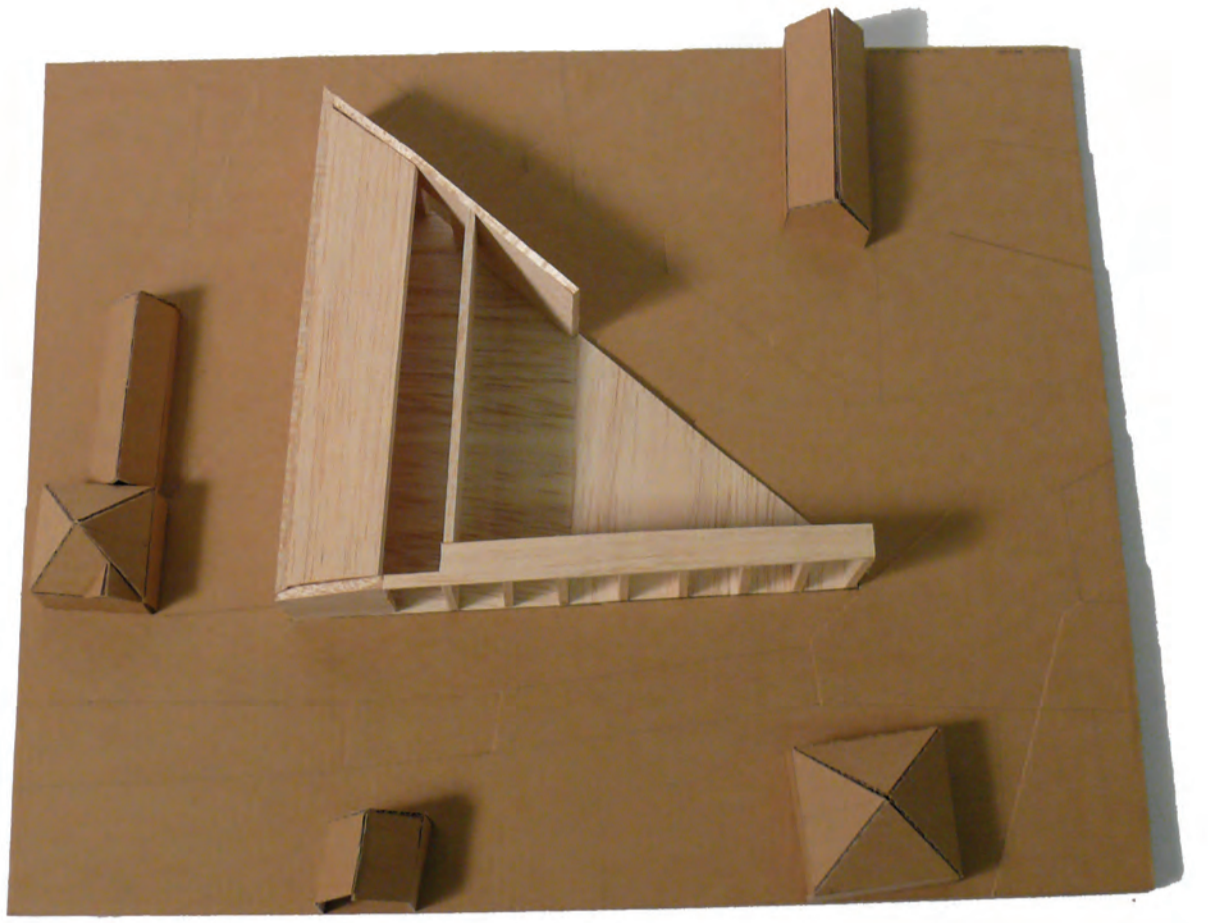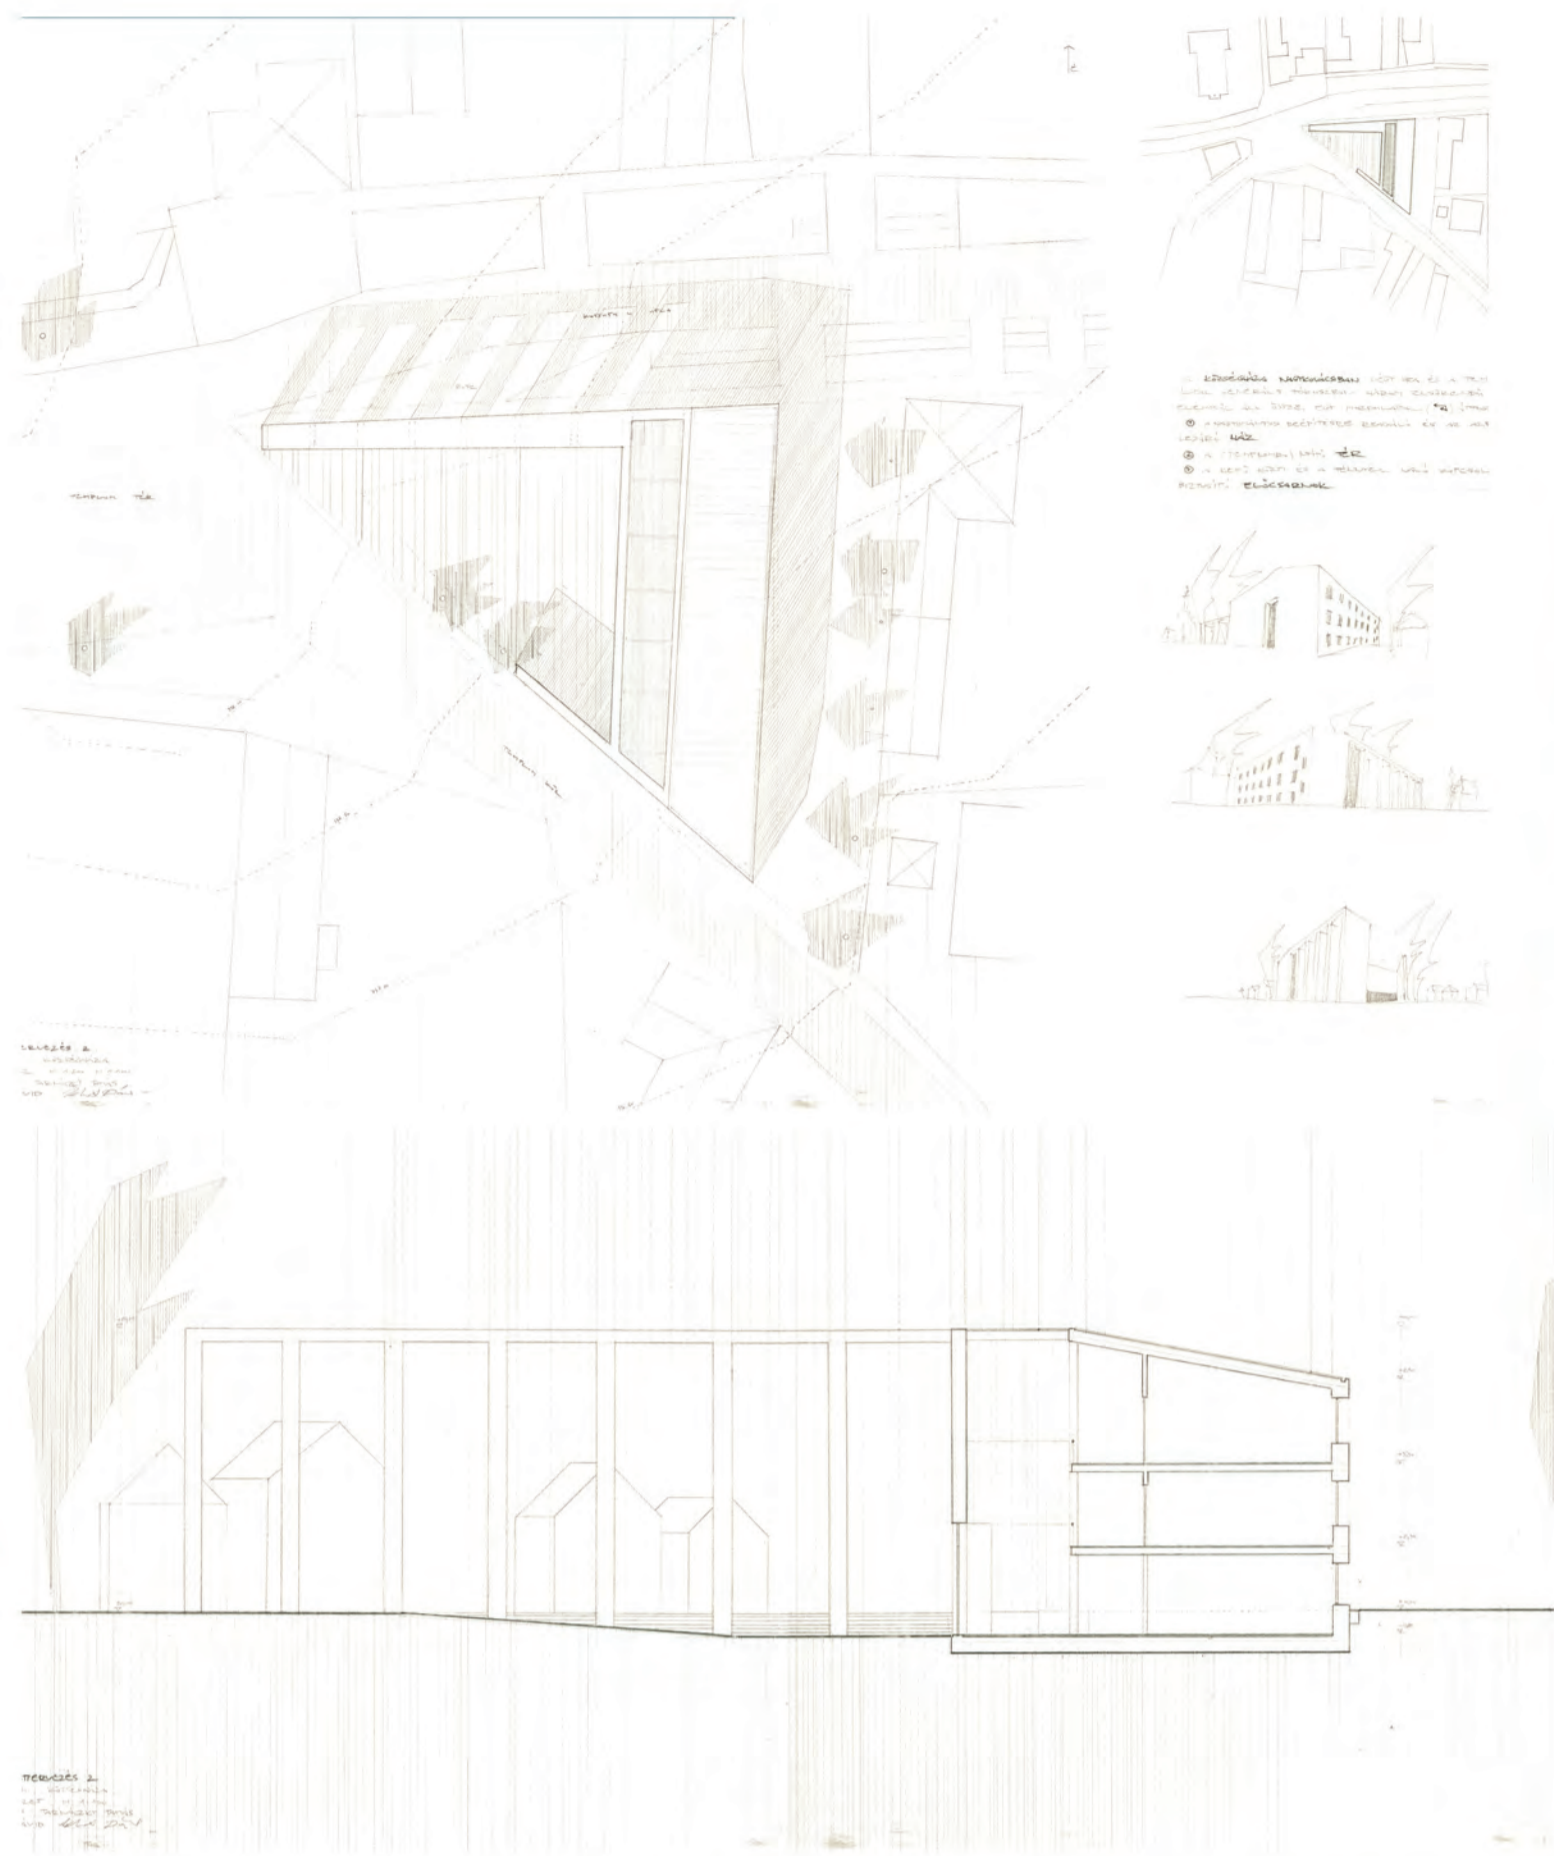

középülettervezés 2 / nagykovácsi 2008 / községháza  
kohut dávid / konzulens: tarnóczky tamás


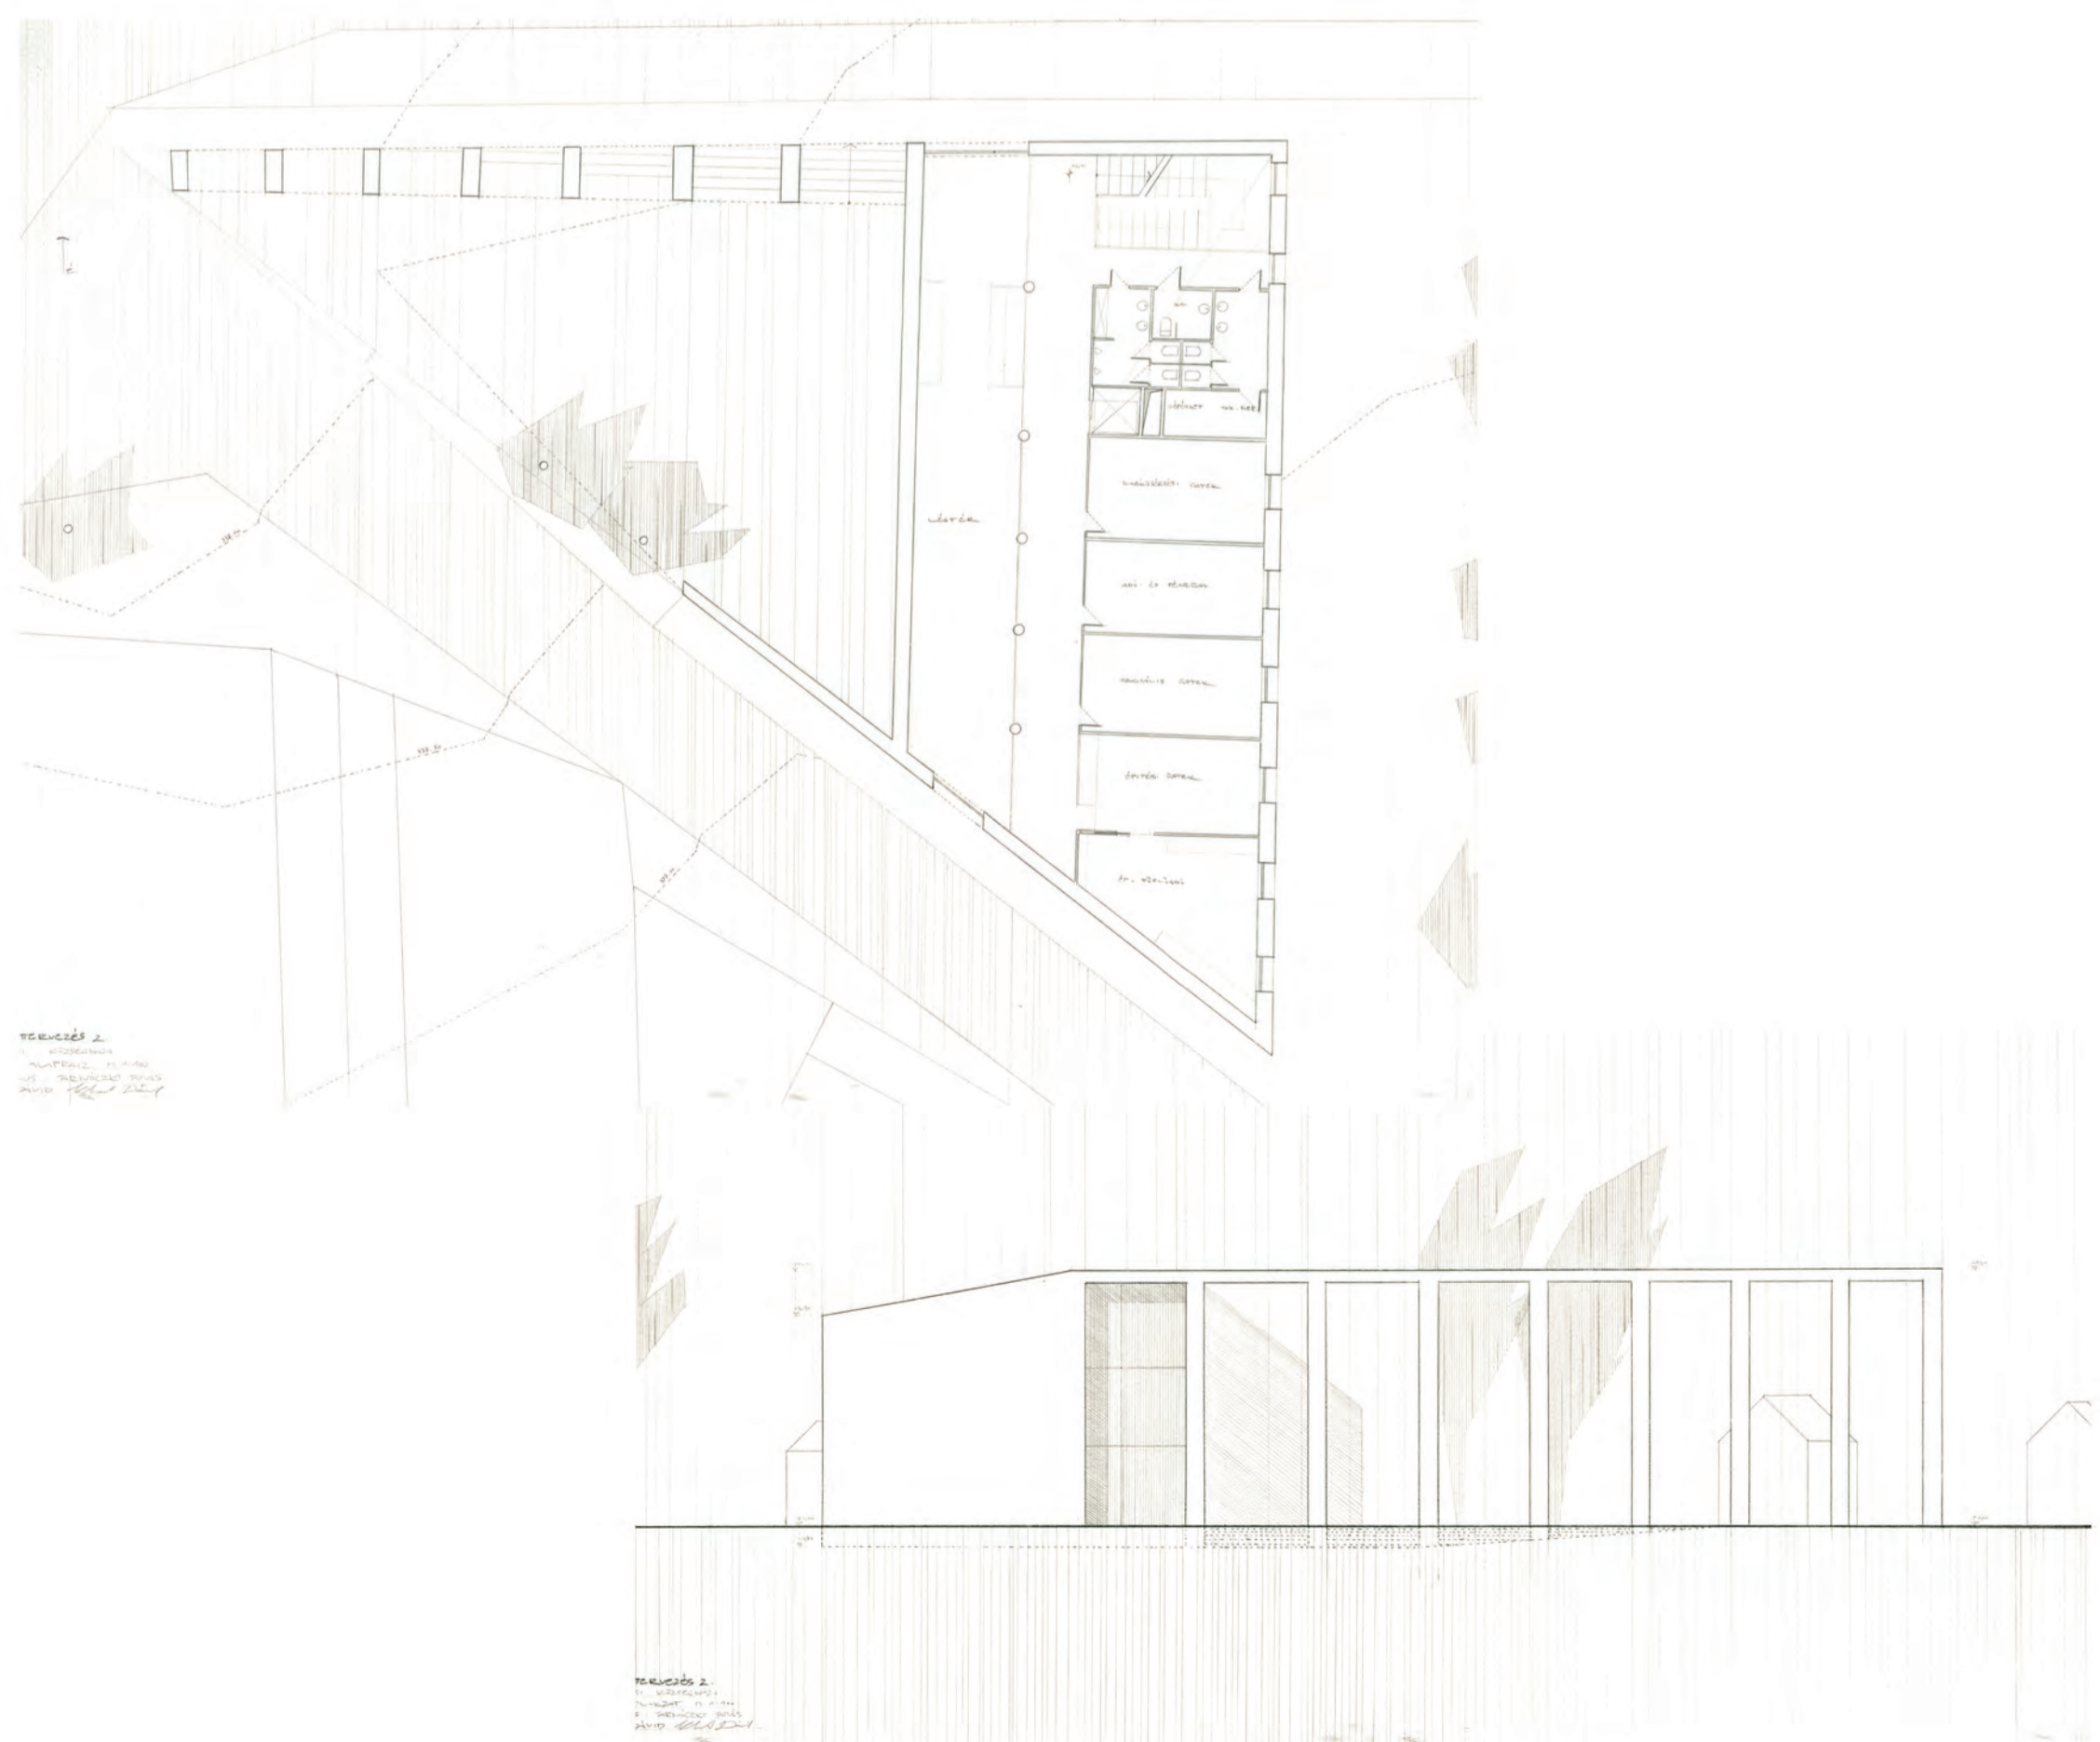




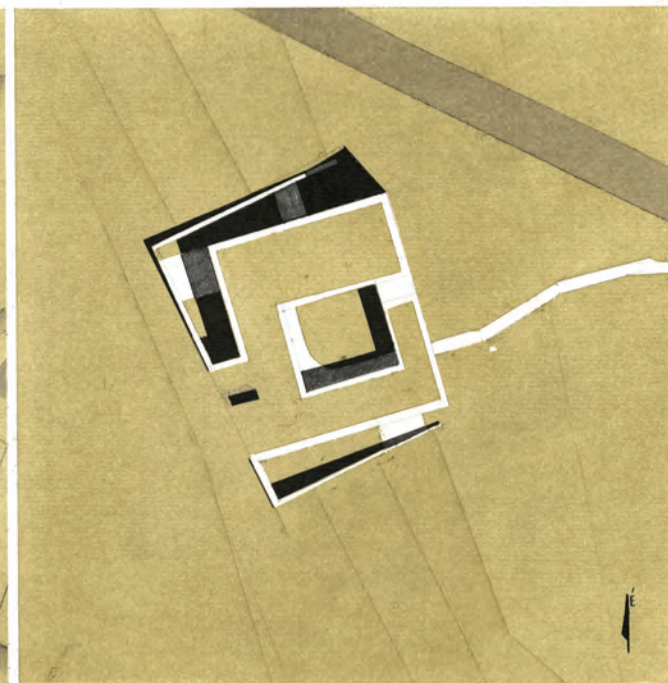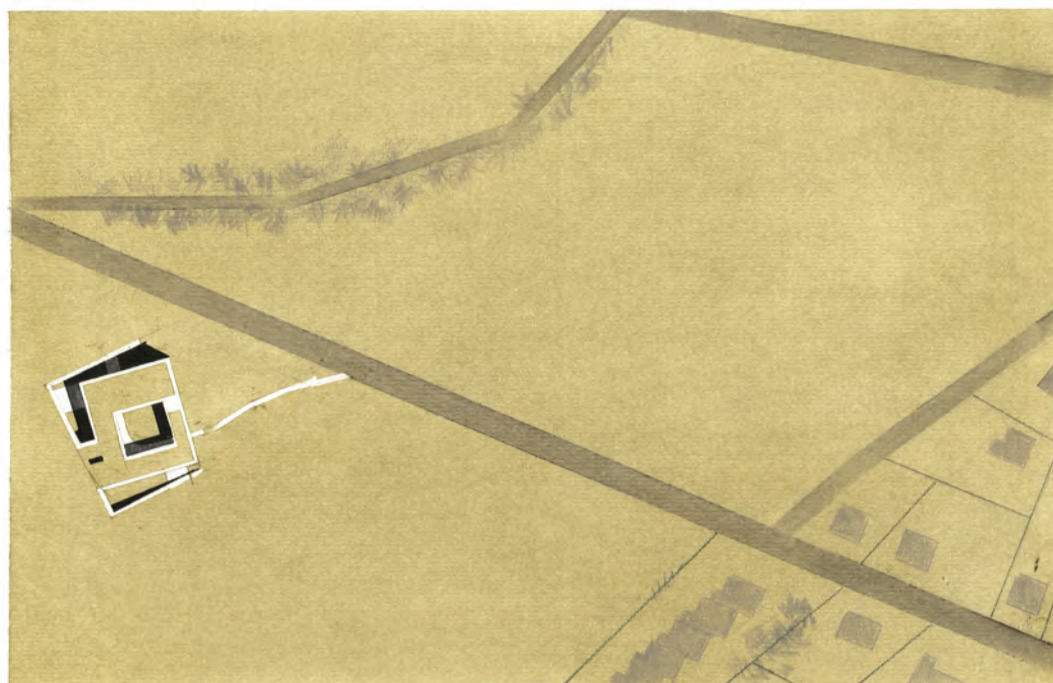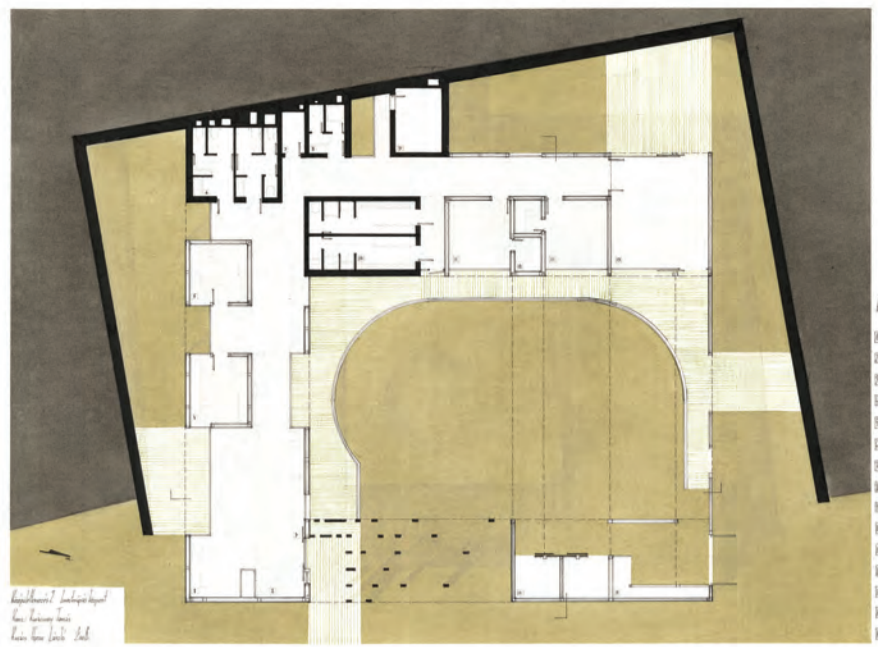

Középülettervezés 2. Lovaterápiás központ Nagybánán. Nappalirány. Műanyag. m 1:1000, m 1:500. Készítette: Kovács Hunor László. Konzulens: Karácsony Tamás.

Kovács Hunor László 2008

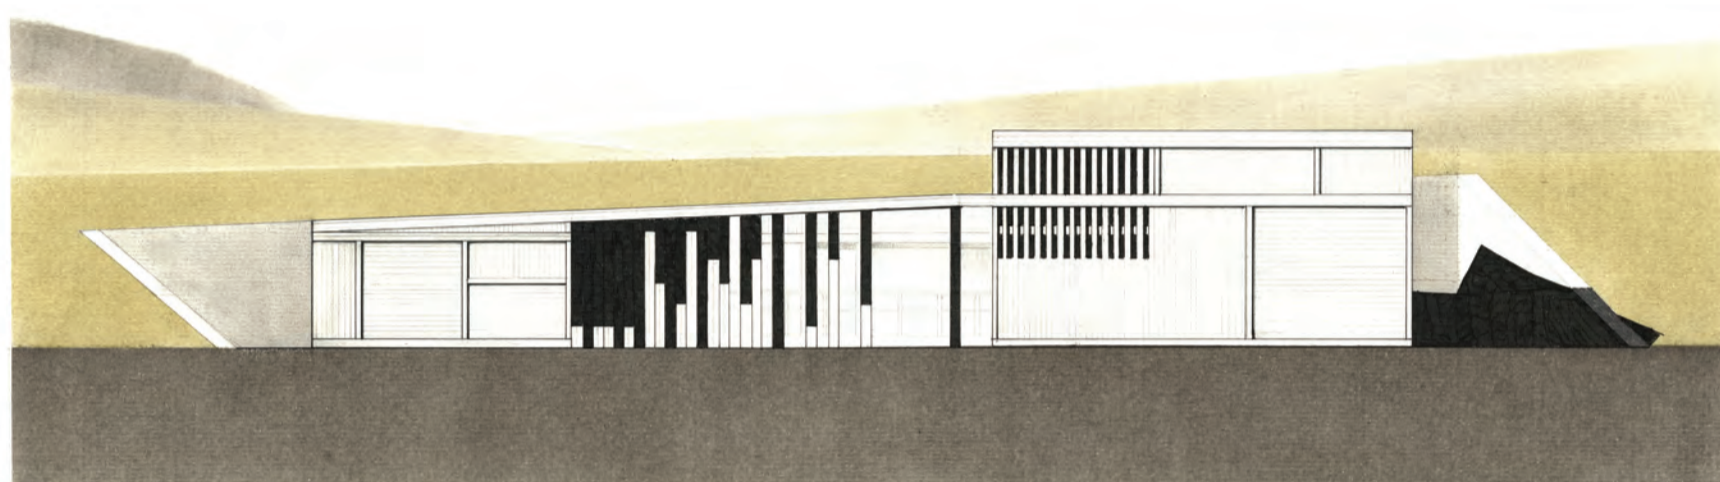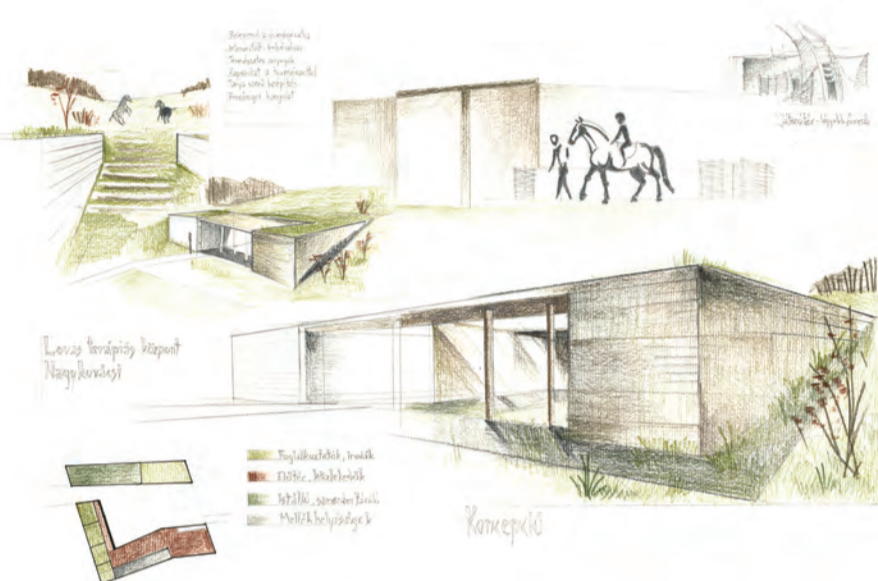


Középülettervezés 2. Lovaterápiás központ Nagybánán. Dél-horizontál. Készítette: Kovács Hunor László. Konzulens: Karácsony Tamás.

Kovács Hunor László 2008

középülettervezés 2 / nagykovácsi 2008 / lovasterápiás központ



kovács hunor lászló / konzulens: karácsony tamás

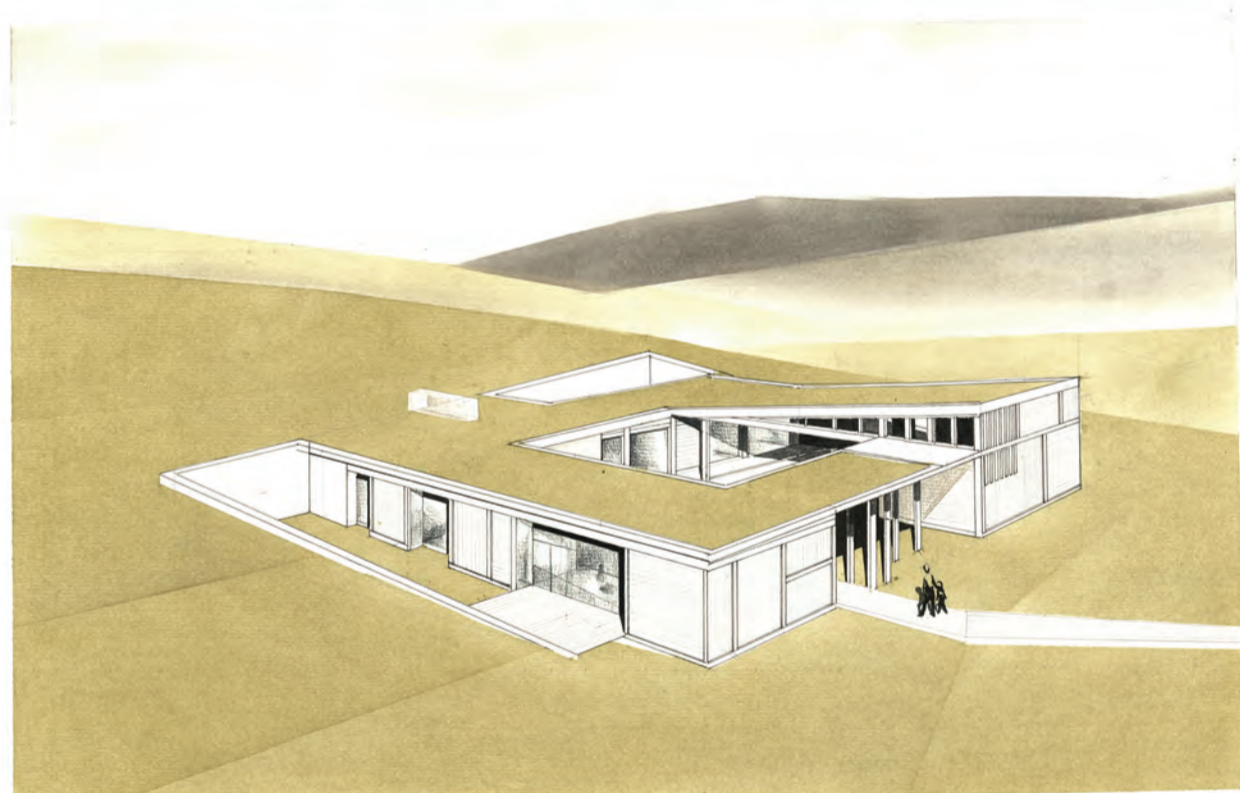

Telepítés - természetes környezettel - központosított -  
 lombkoronázott épületek - kiegészítő - kiegészítő  
 tanterem épületek - Anyaghasználat - szilárd -  
 természetes anyagok - beton - üveg -  
 Működés - belsővilágítás - szellőzés - introvertált  
 - természetes hangulat - belsővilágítás - természetes hangulat


Kovács Hunor László 2008

Középülettervezés 2. Lovaterápiás központ. Többi kép. Készítette: Kovács Hunor László. Konzulens: Karácsony Tamás.

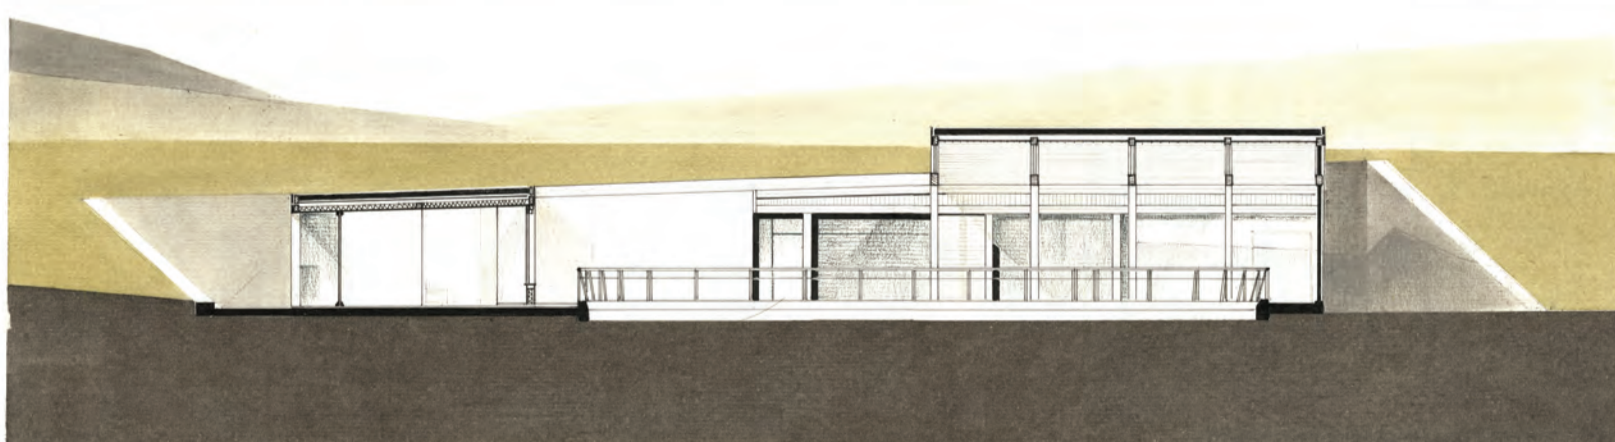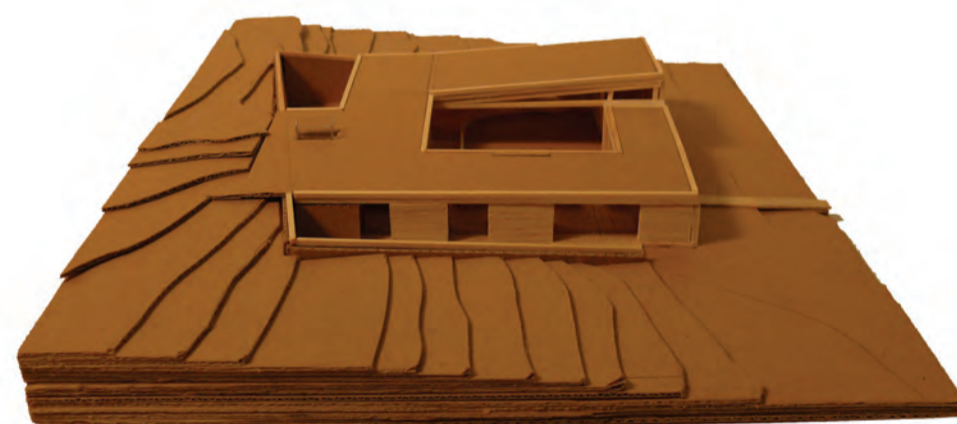


Középülettervezés 2. Lovaterápiás központ Nagybánán. Műanyag. m 1:100. Készítette: Kovács Hunor László. Konzulens: Karácsony Tamás.

Kovács Hunor László 2008

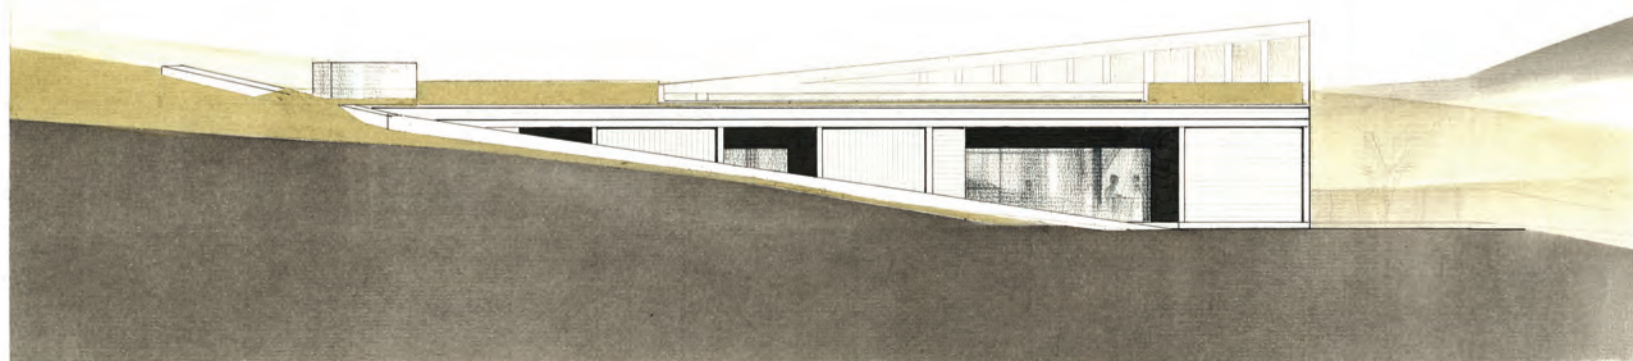


Középülettervezés 2. Lovaterápiás központ Nagybánán. Dél-horizontál. m 1:100. Készítette: Kovács Hunor László. Konzulens: Karácsony Tamás.



Kovács Hunor László 2008

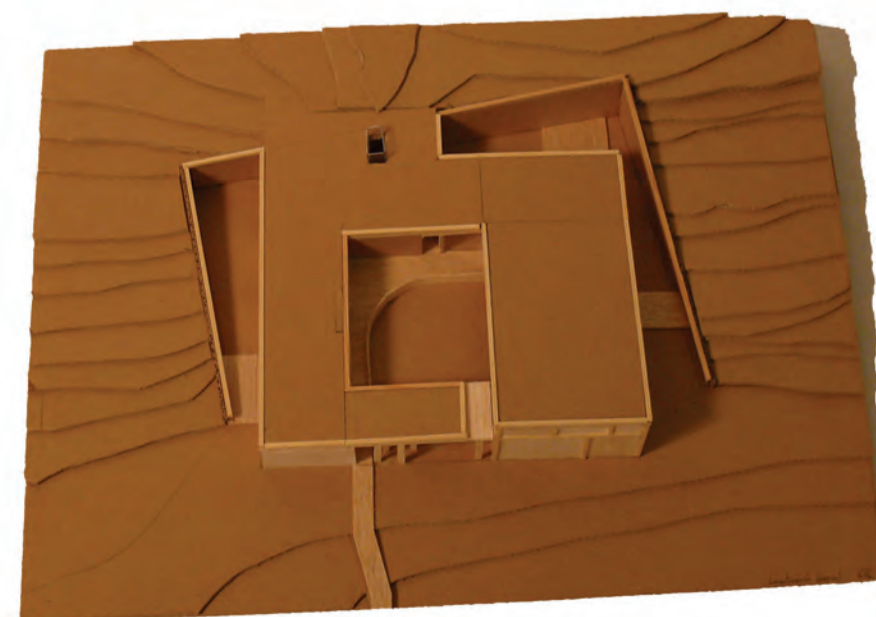



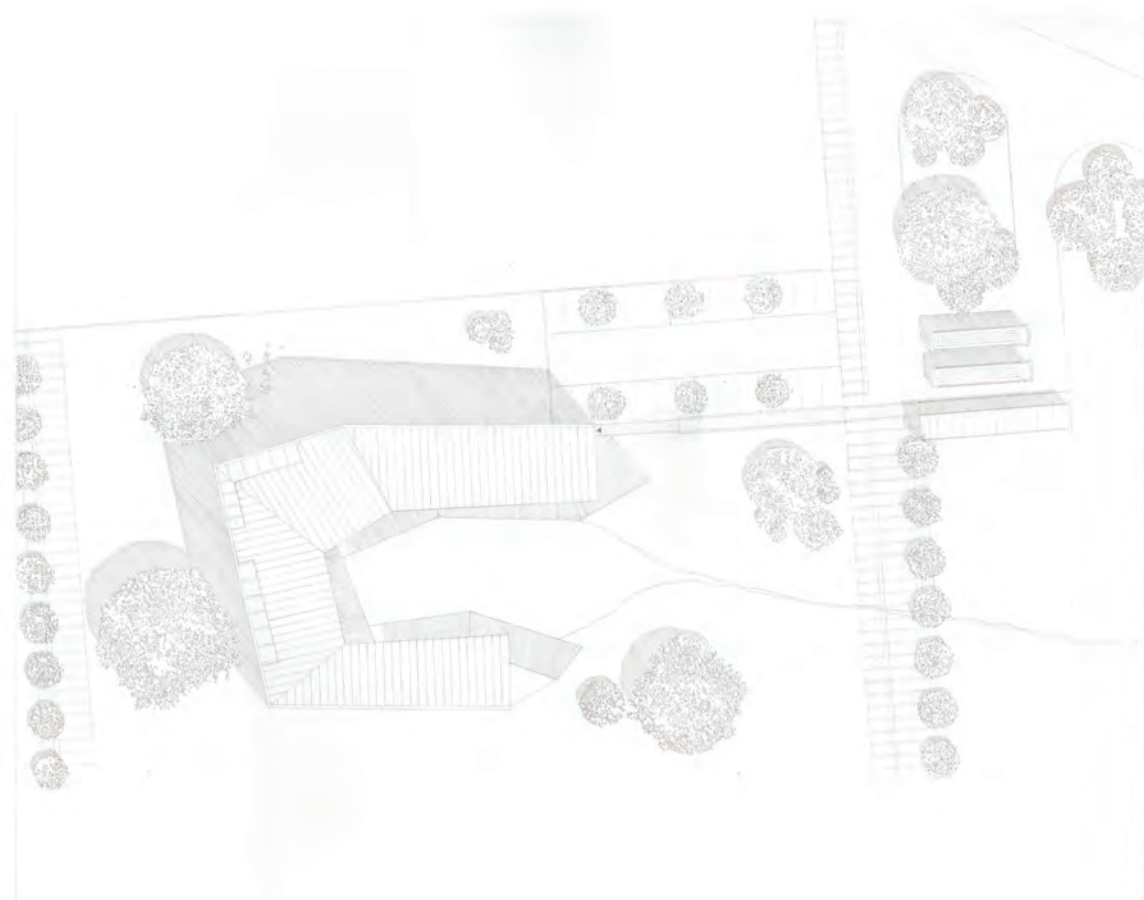


NYUGATI HOMLOKZAT 1:100  
KÖZÉPLETTERVEZÉS 2  
NAGYKOVÁCSI TERMÉSZETISKOLA  
KONZULENS: SUGÁR PÉTER  
TERVEZTE: KÖVI ZSÓFIA

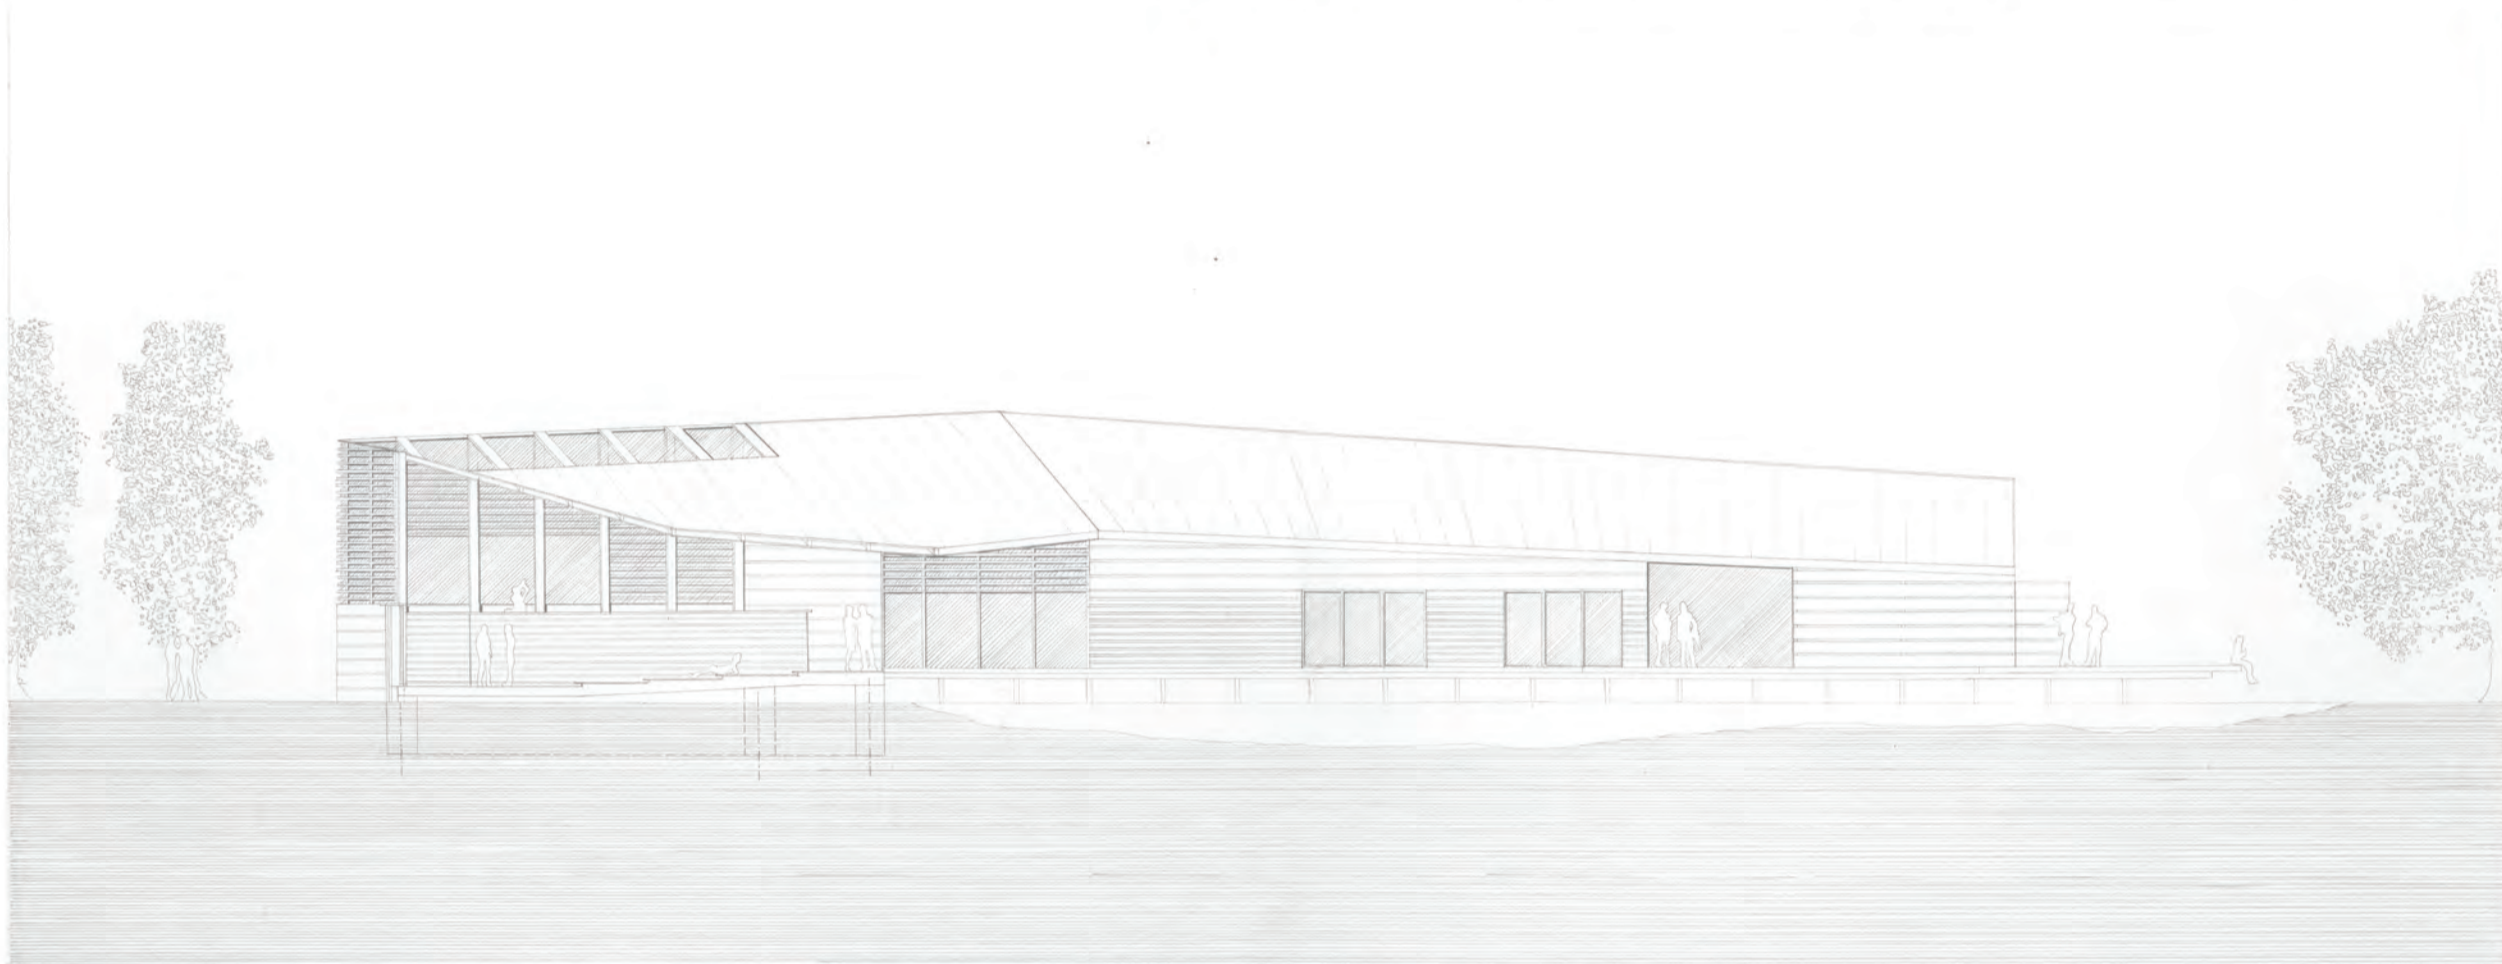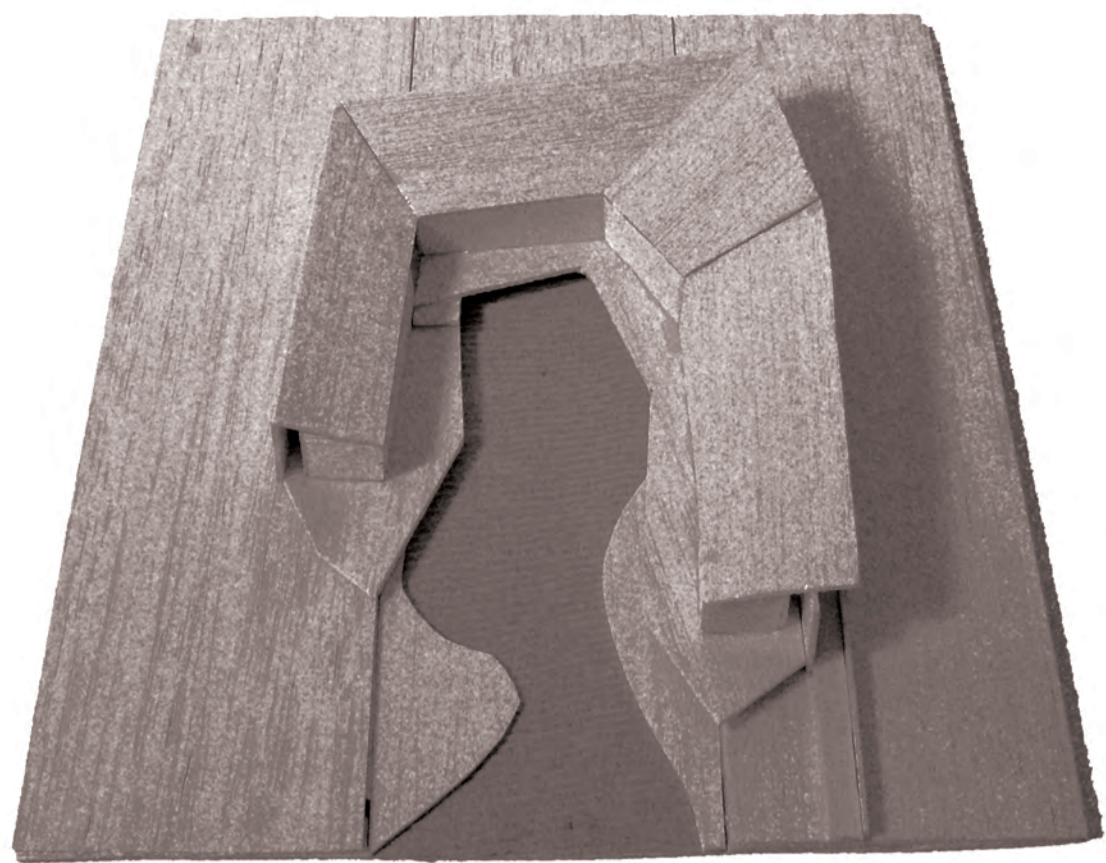


A-A METSZET  
KÖZÉPLETTERVEZÉS 2  
NAGYKOVÁCSI TERMÉSZETISKOLA  
KONZULENS: SUGÁR PÉTER  
TERVEZTE: KÖVI ZSÓFIA

középülettervezés 2 / nagykovácsi 2008 / természetiskola

kövi zsófia / konzulens: sugár péter






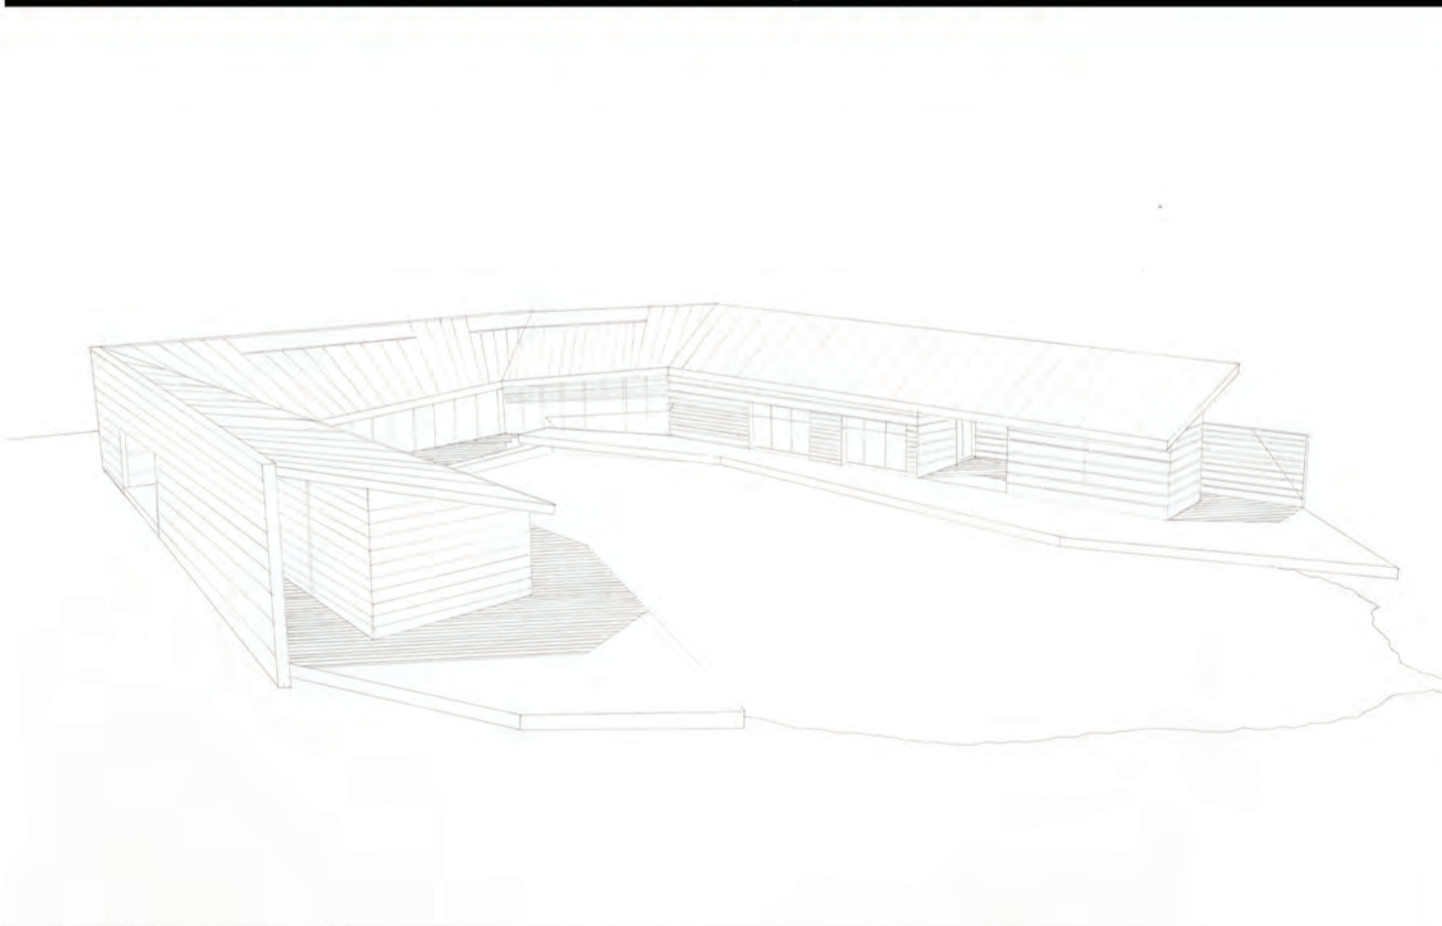


TÁVLATI KÉP  
HELYSZÍNRAJZ 1:1000  
KÖZÉPLETTERVEZÉS 2  
NAGYKOVÁCSI TERMÉSZETISKOLA  
KONZULENS: SUGÁR PÉTER  
TERVEZTE: KÖVI ZSÓFIA

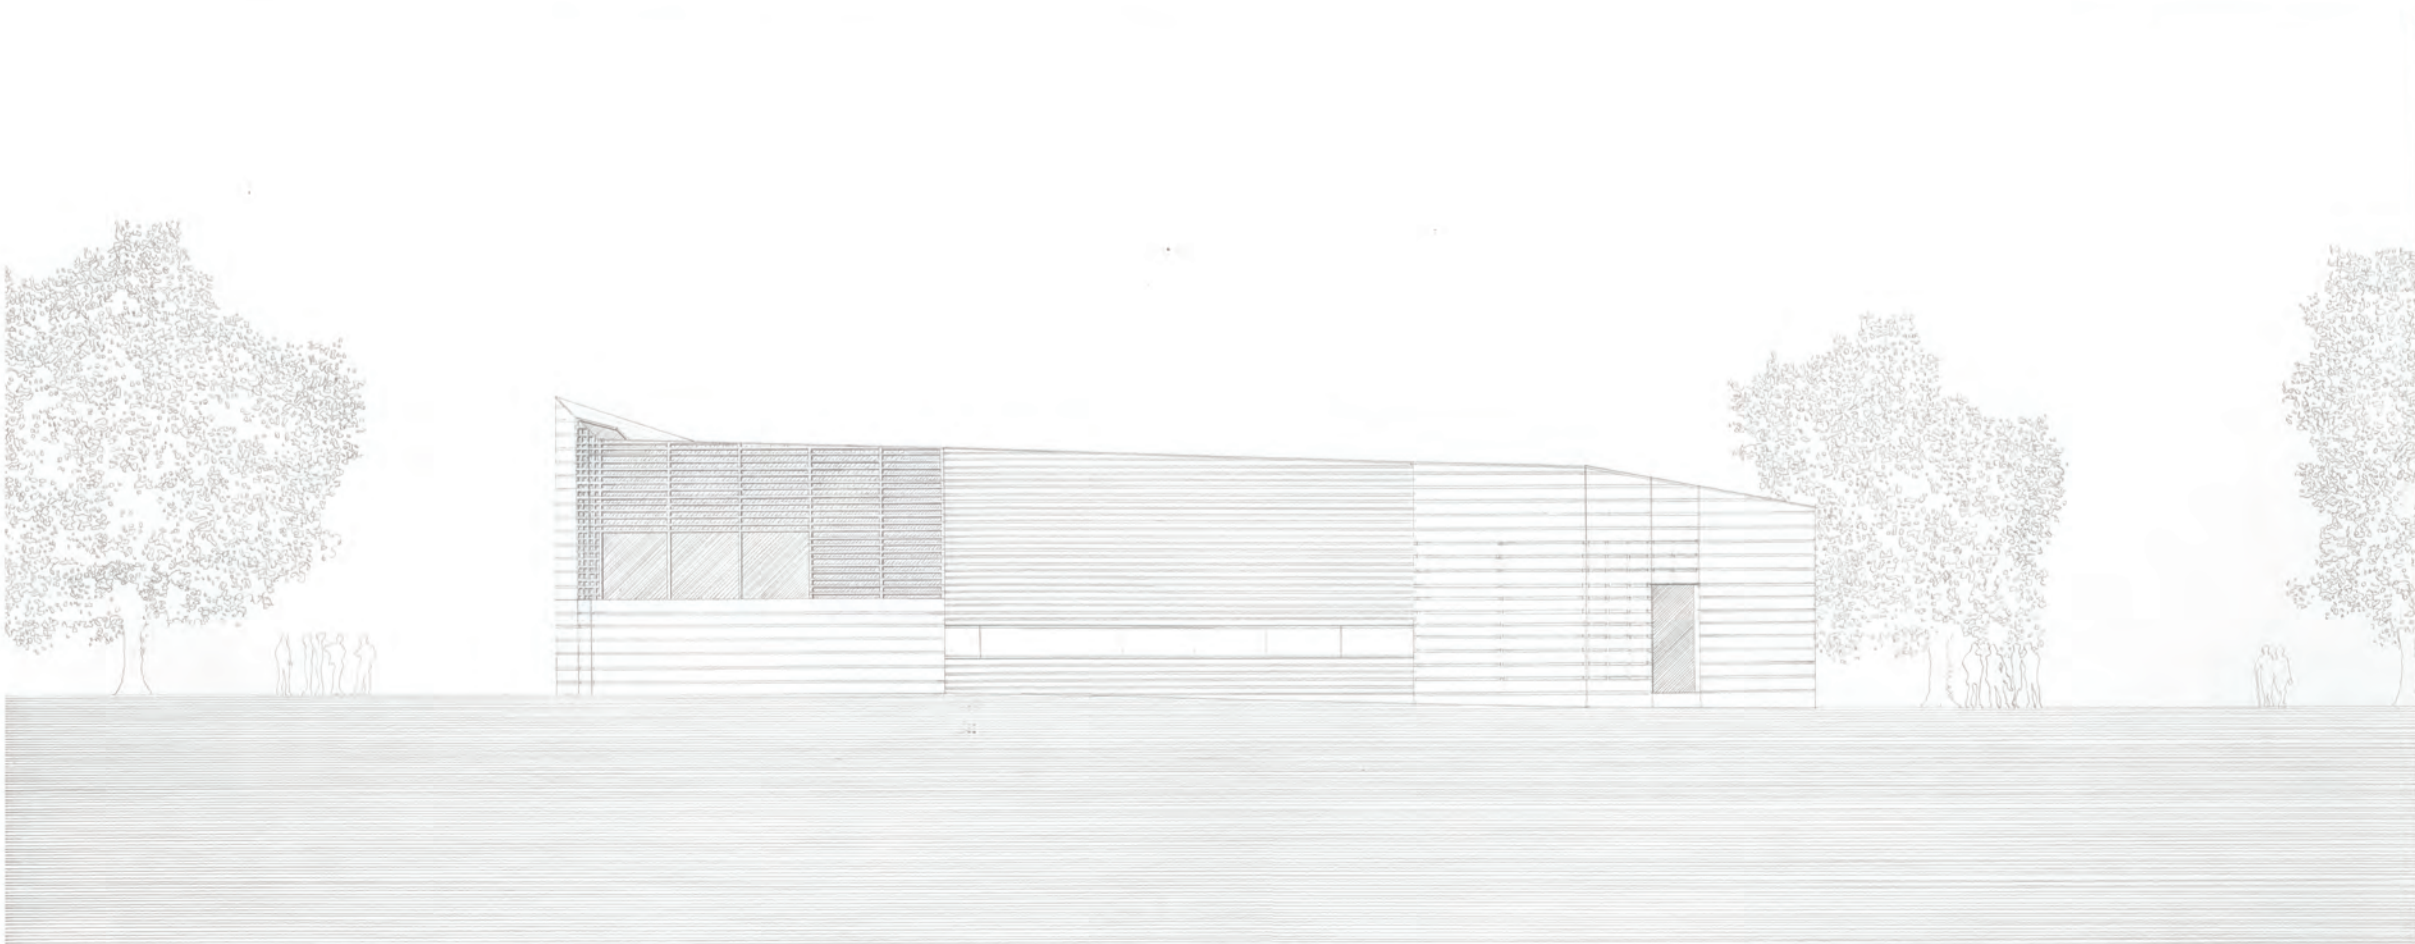





NYUGATI HOMLOKZAT 1:100  
KÖZÉPLETTERVEZÉS 2  
NAGYKOVÁCSI TERMÉSZETISKOLA  
KONZULENS: SUGÁR PÉTER  
TERVEZTE: KÖVI ZSÓFIA



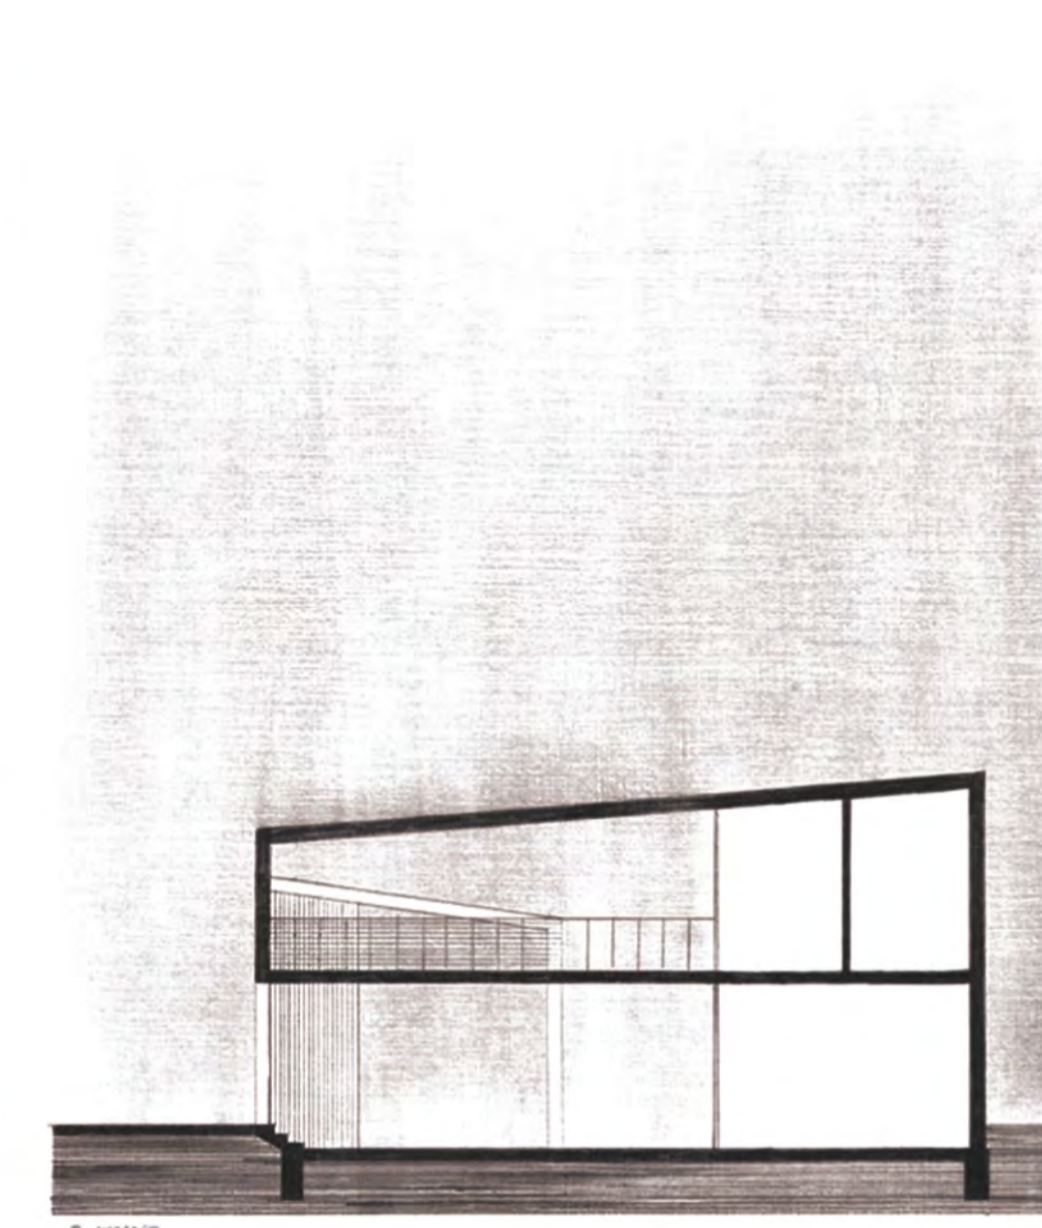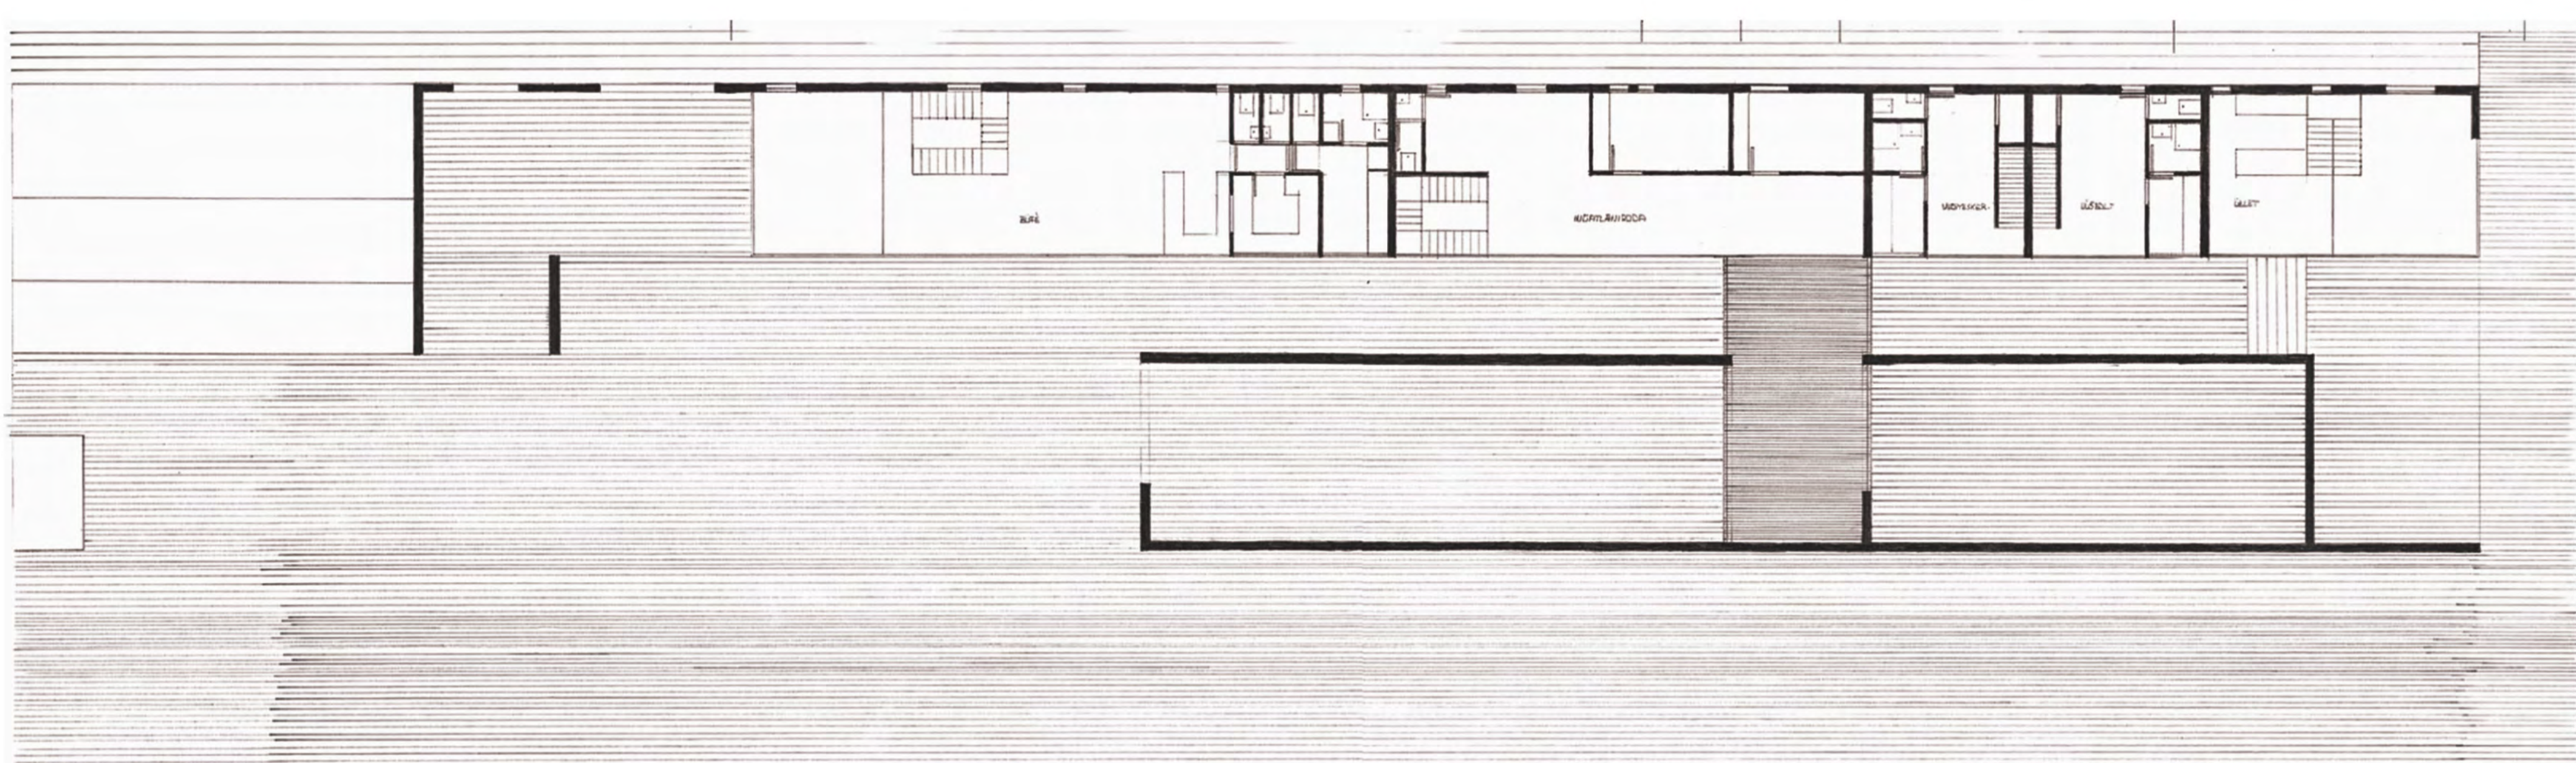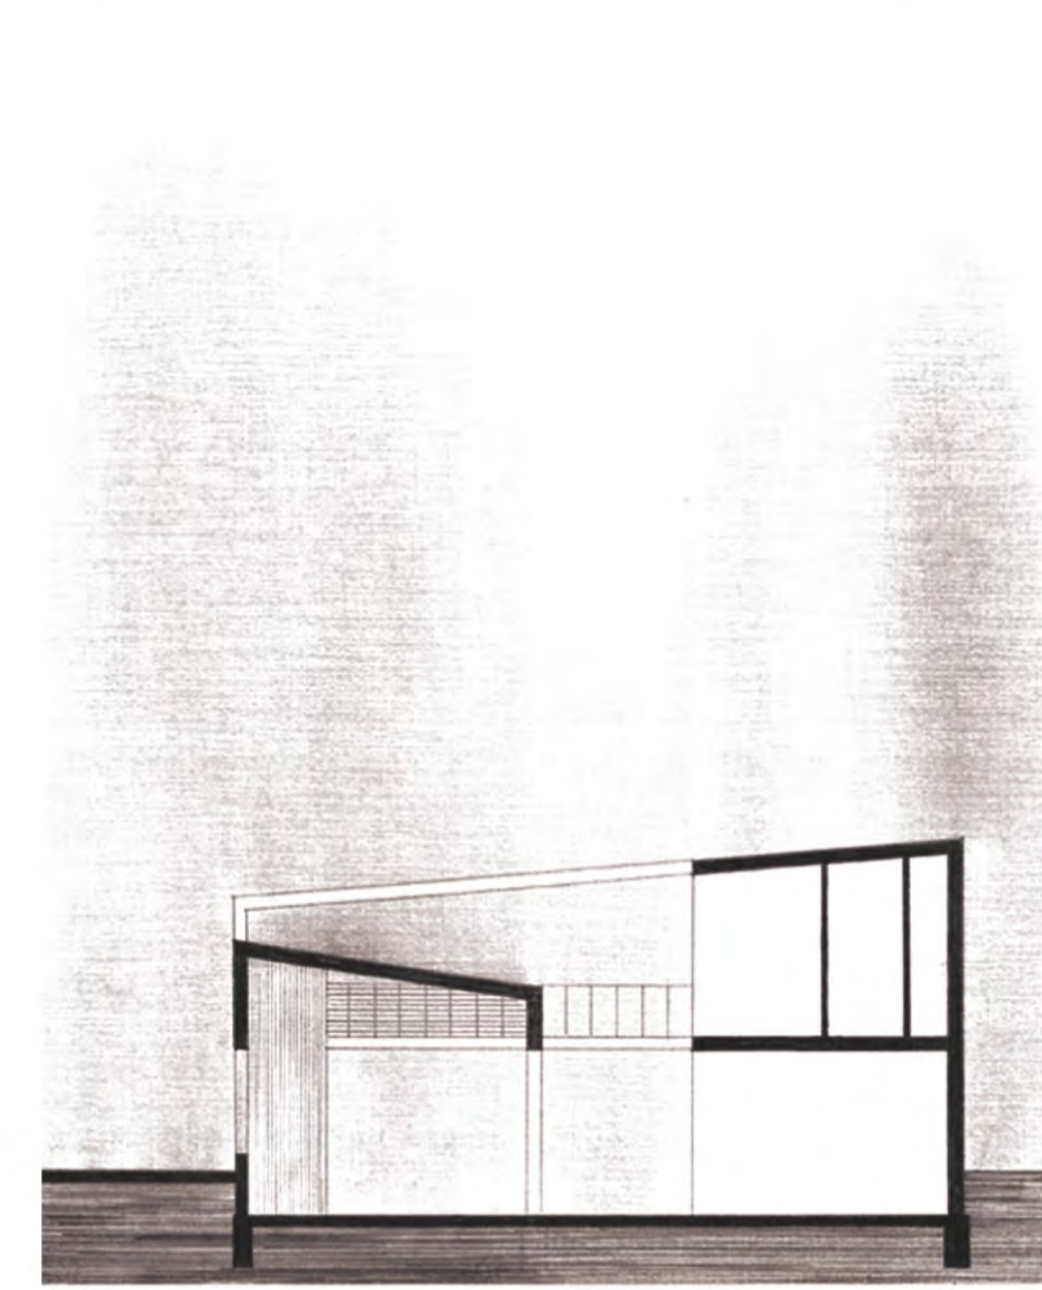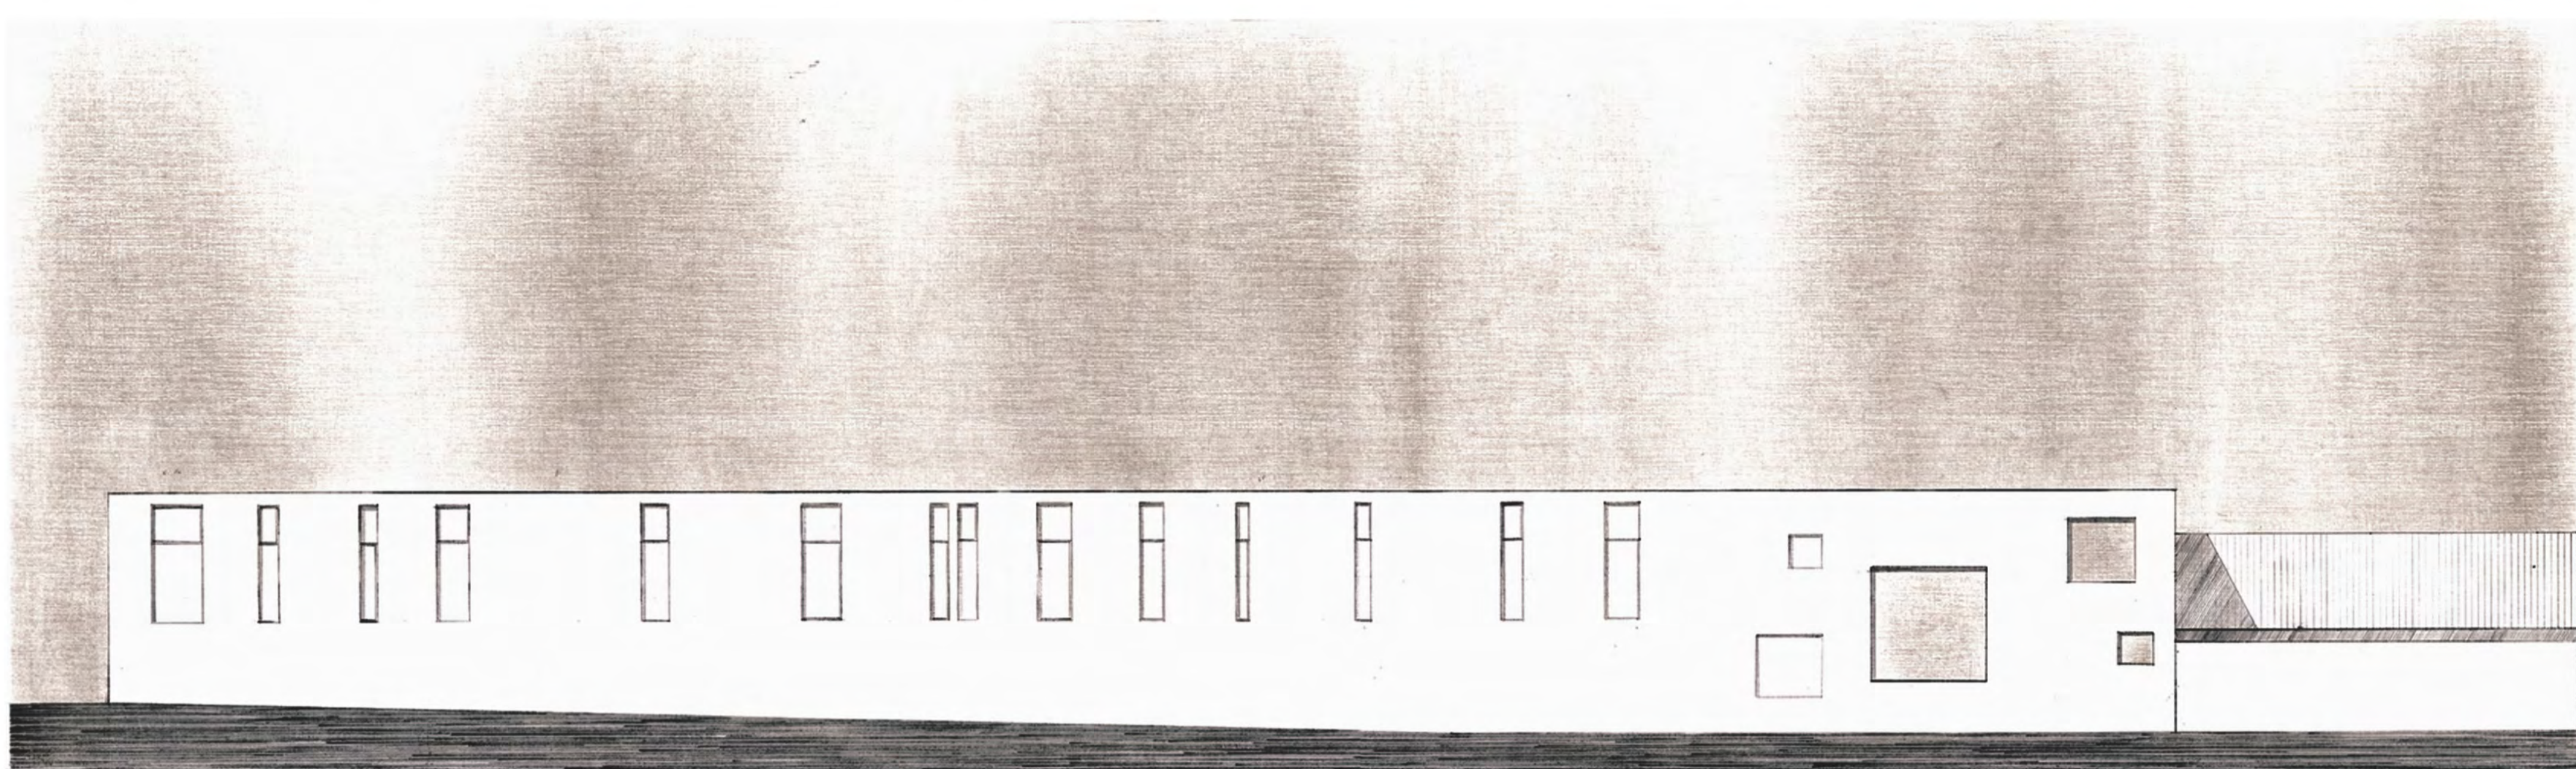
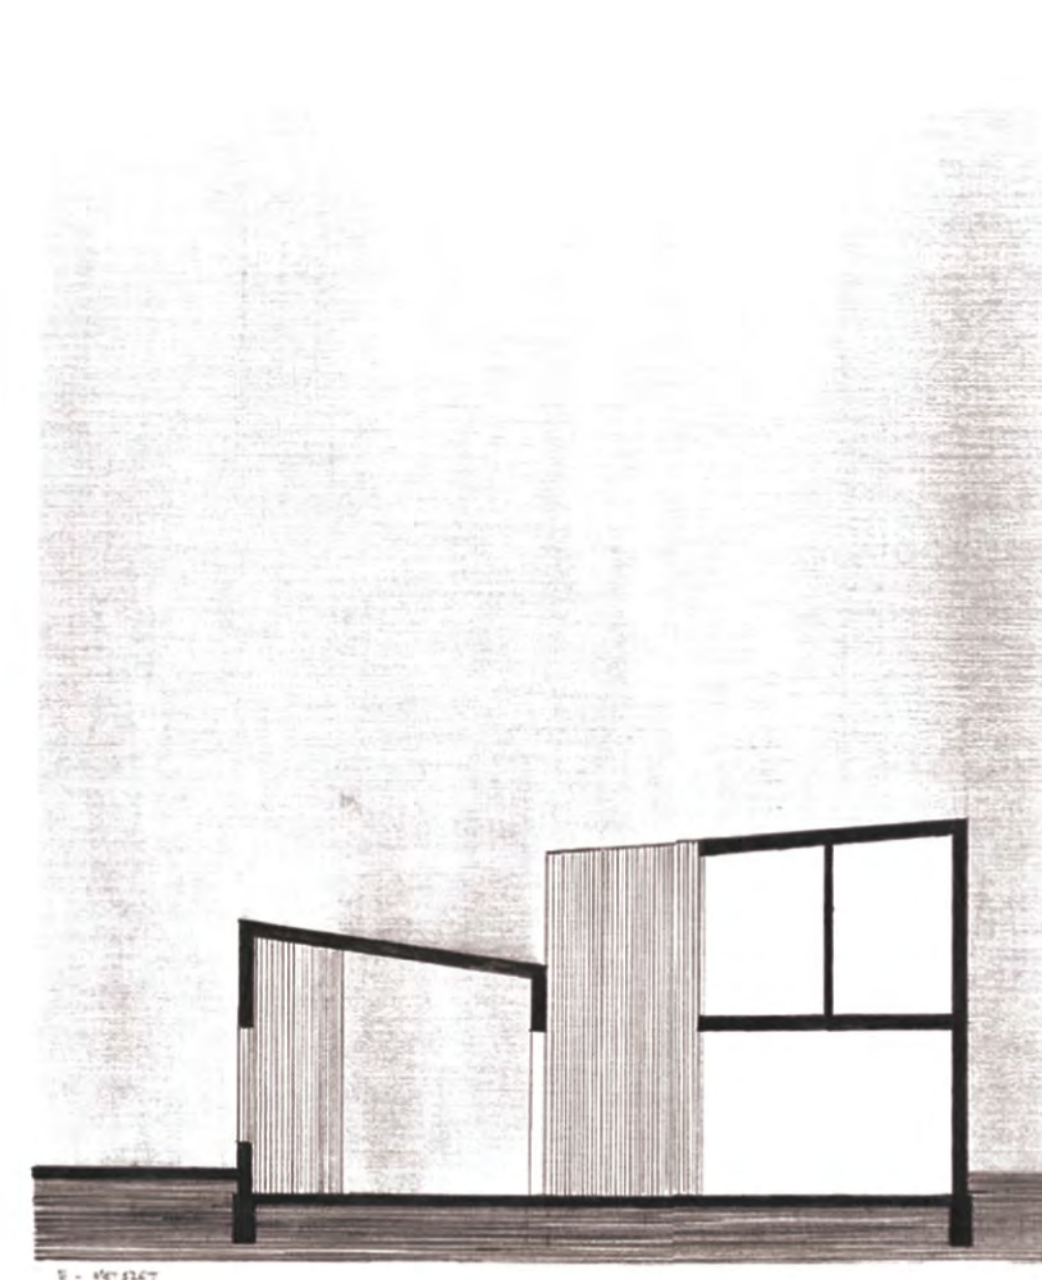
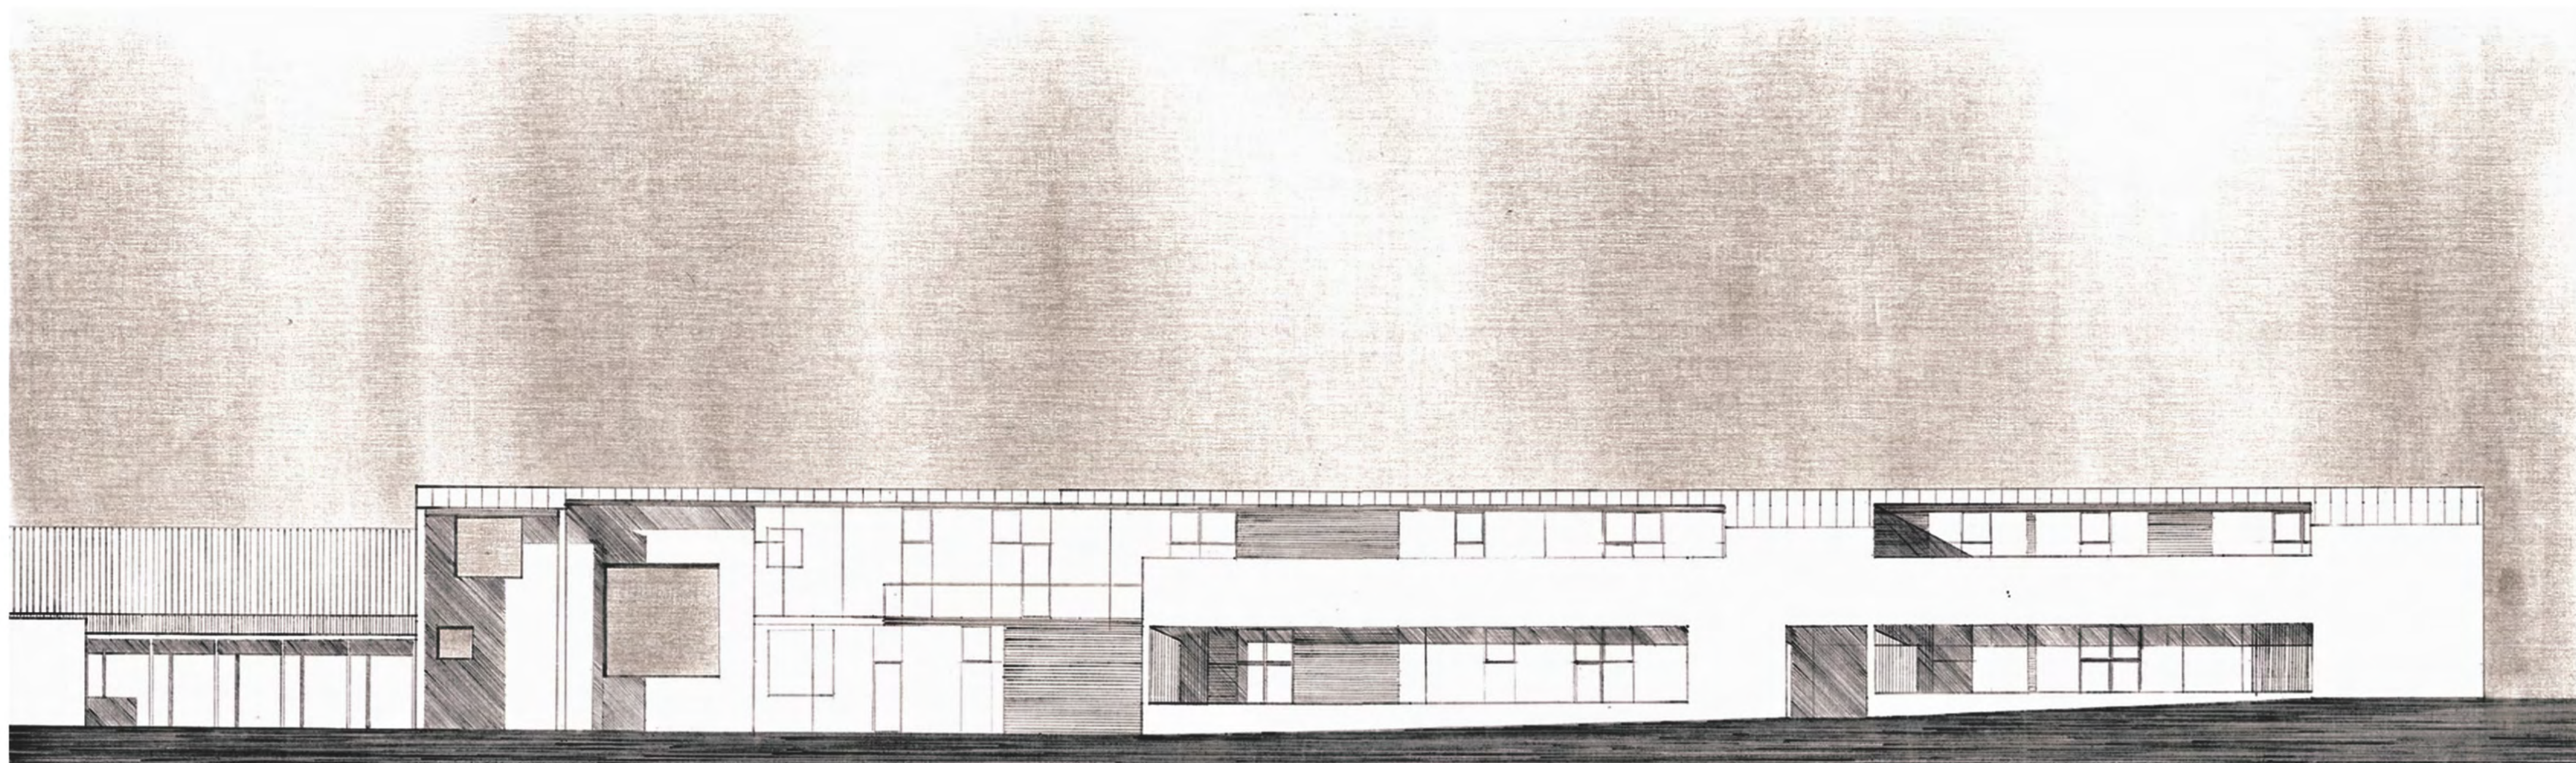


középülettervezés 2 / nagykovácsi 2008 / piac

Lassu Péter / Karácsony Tamás

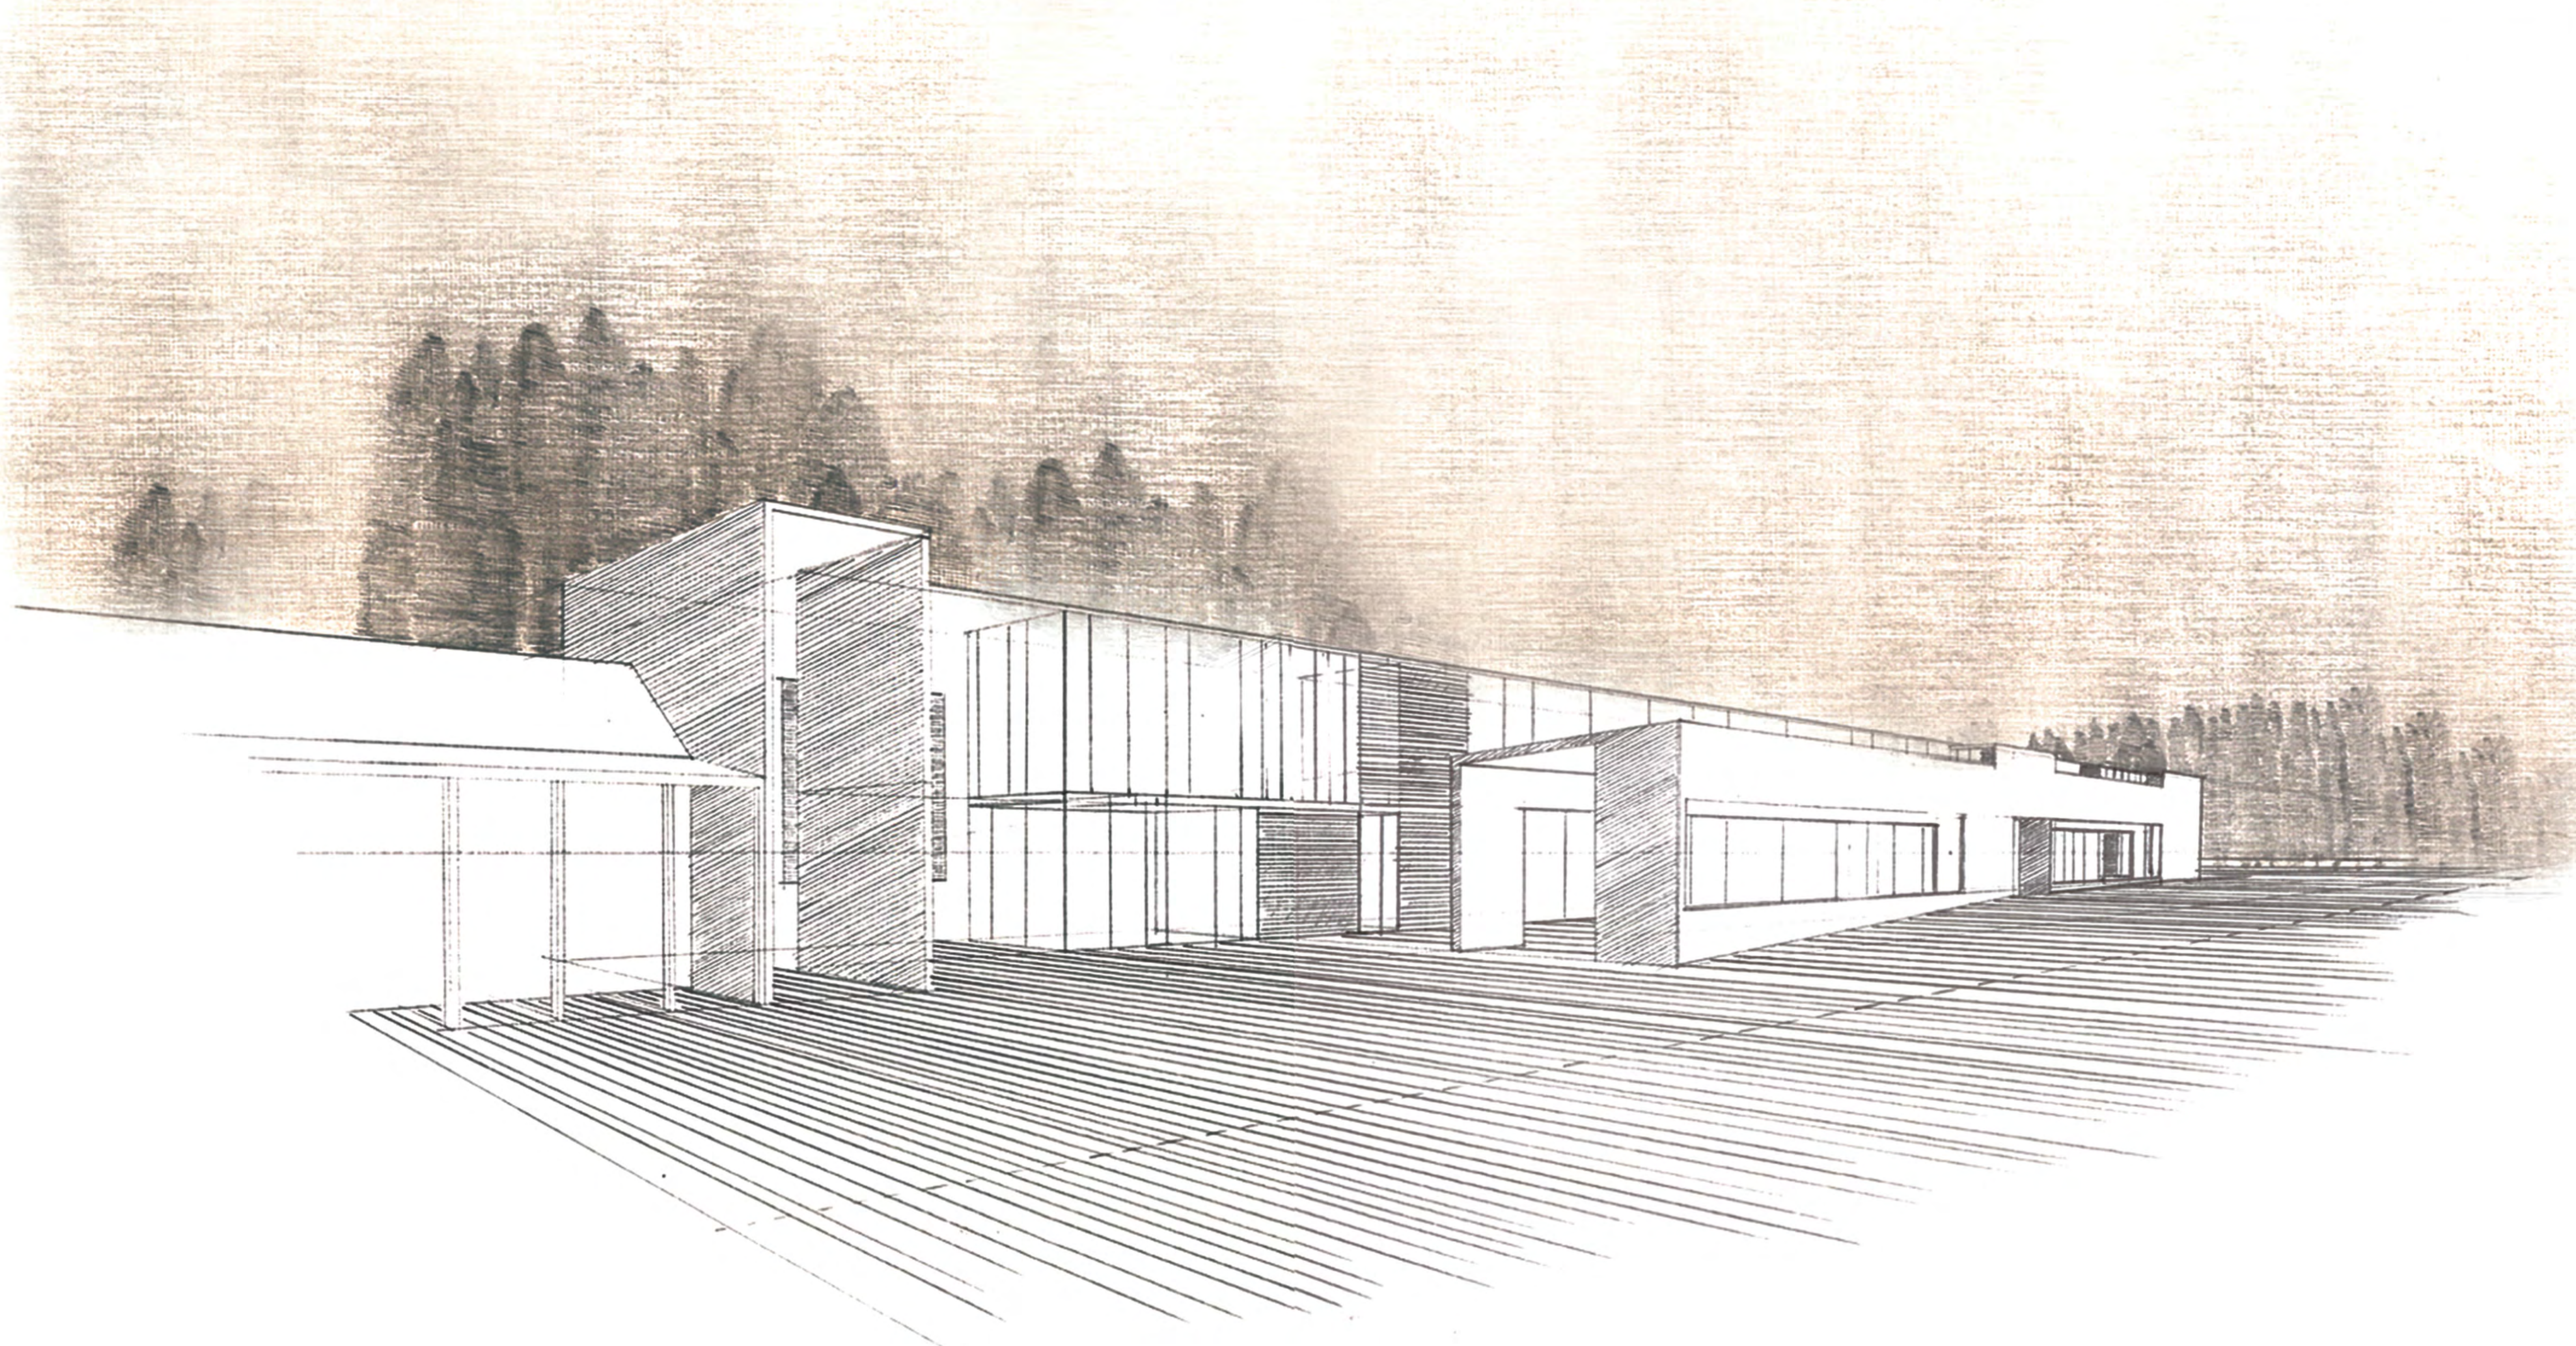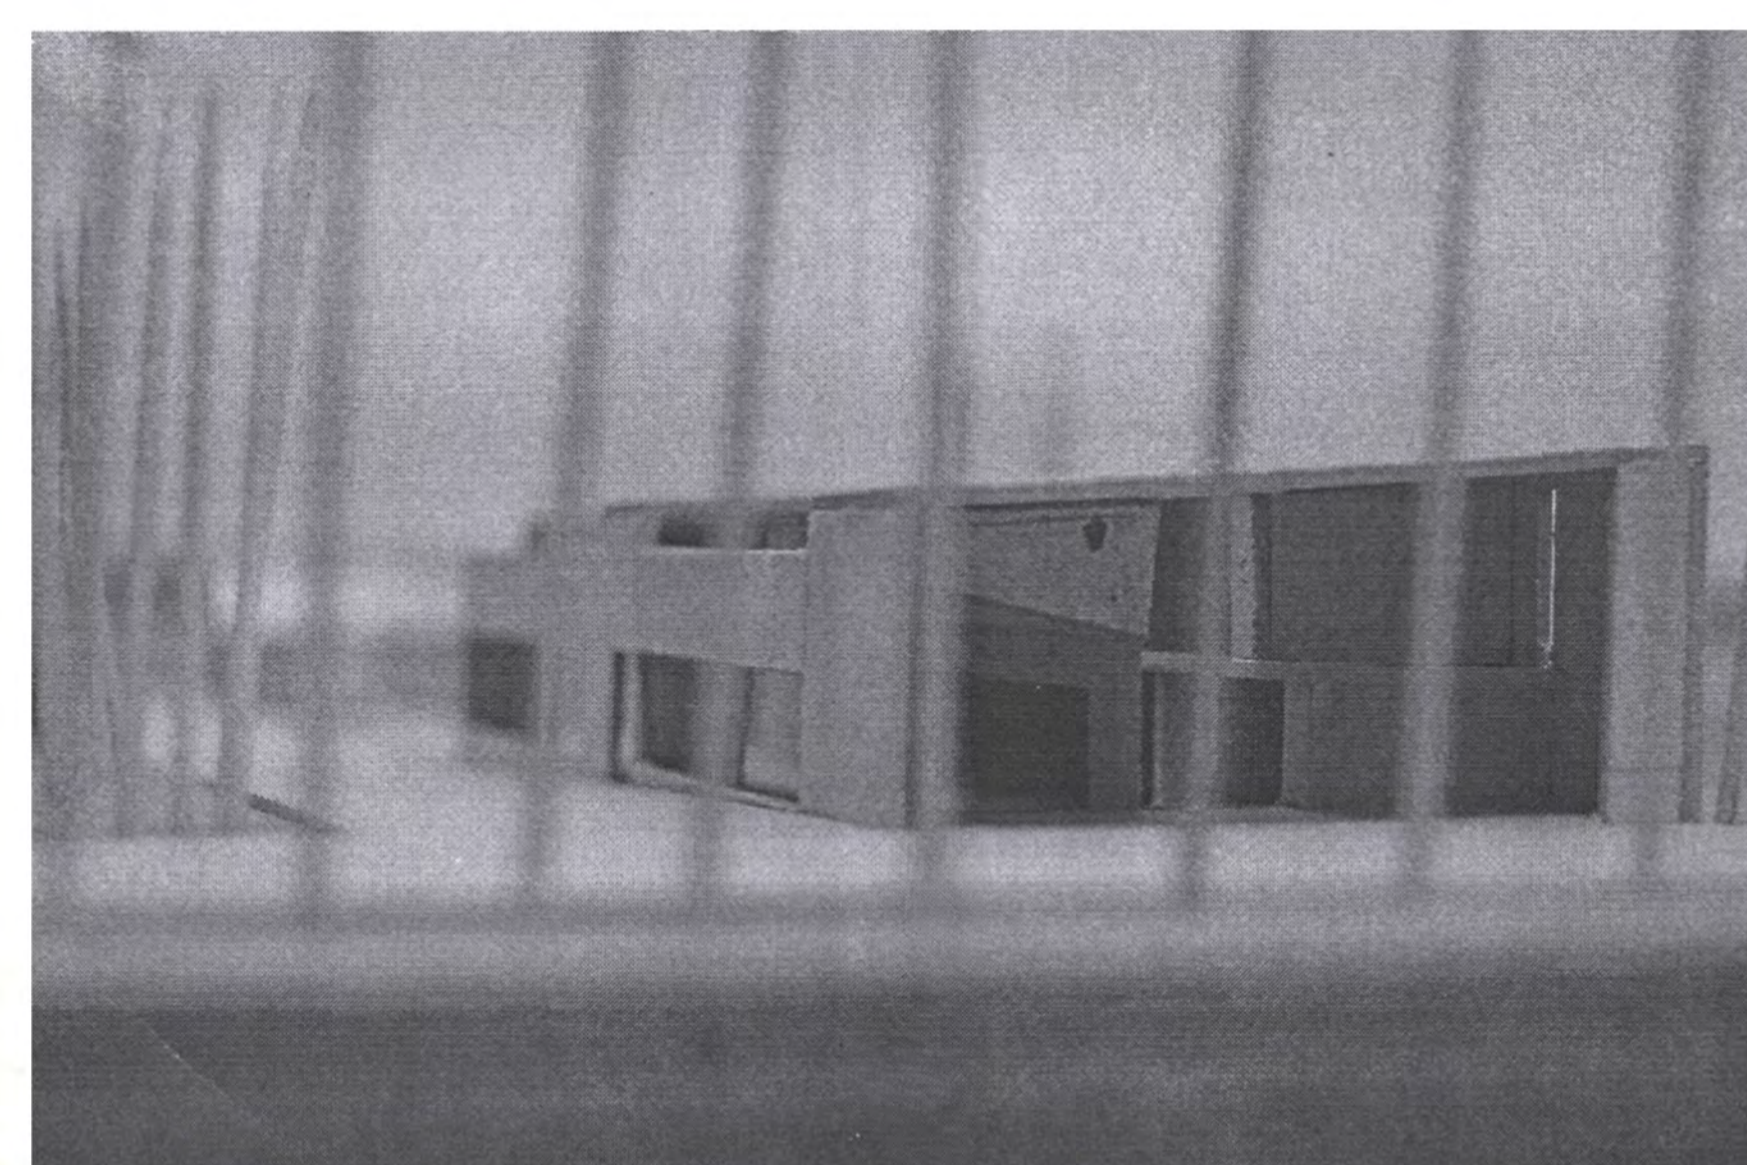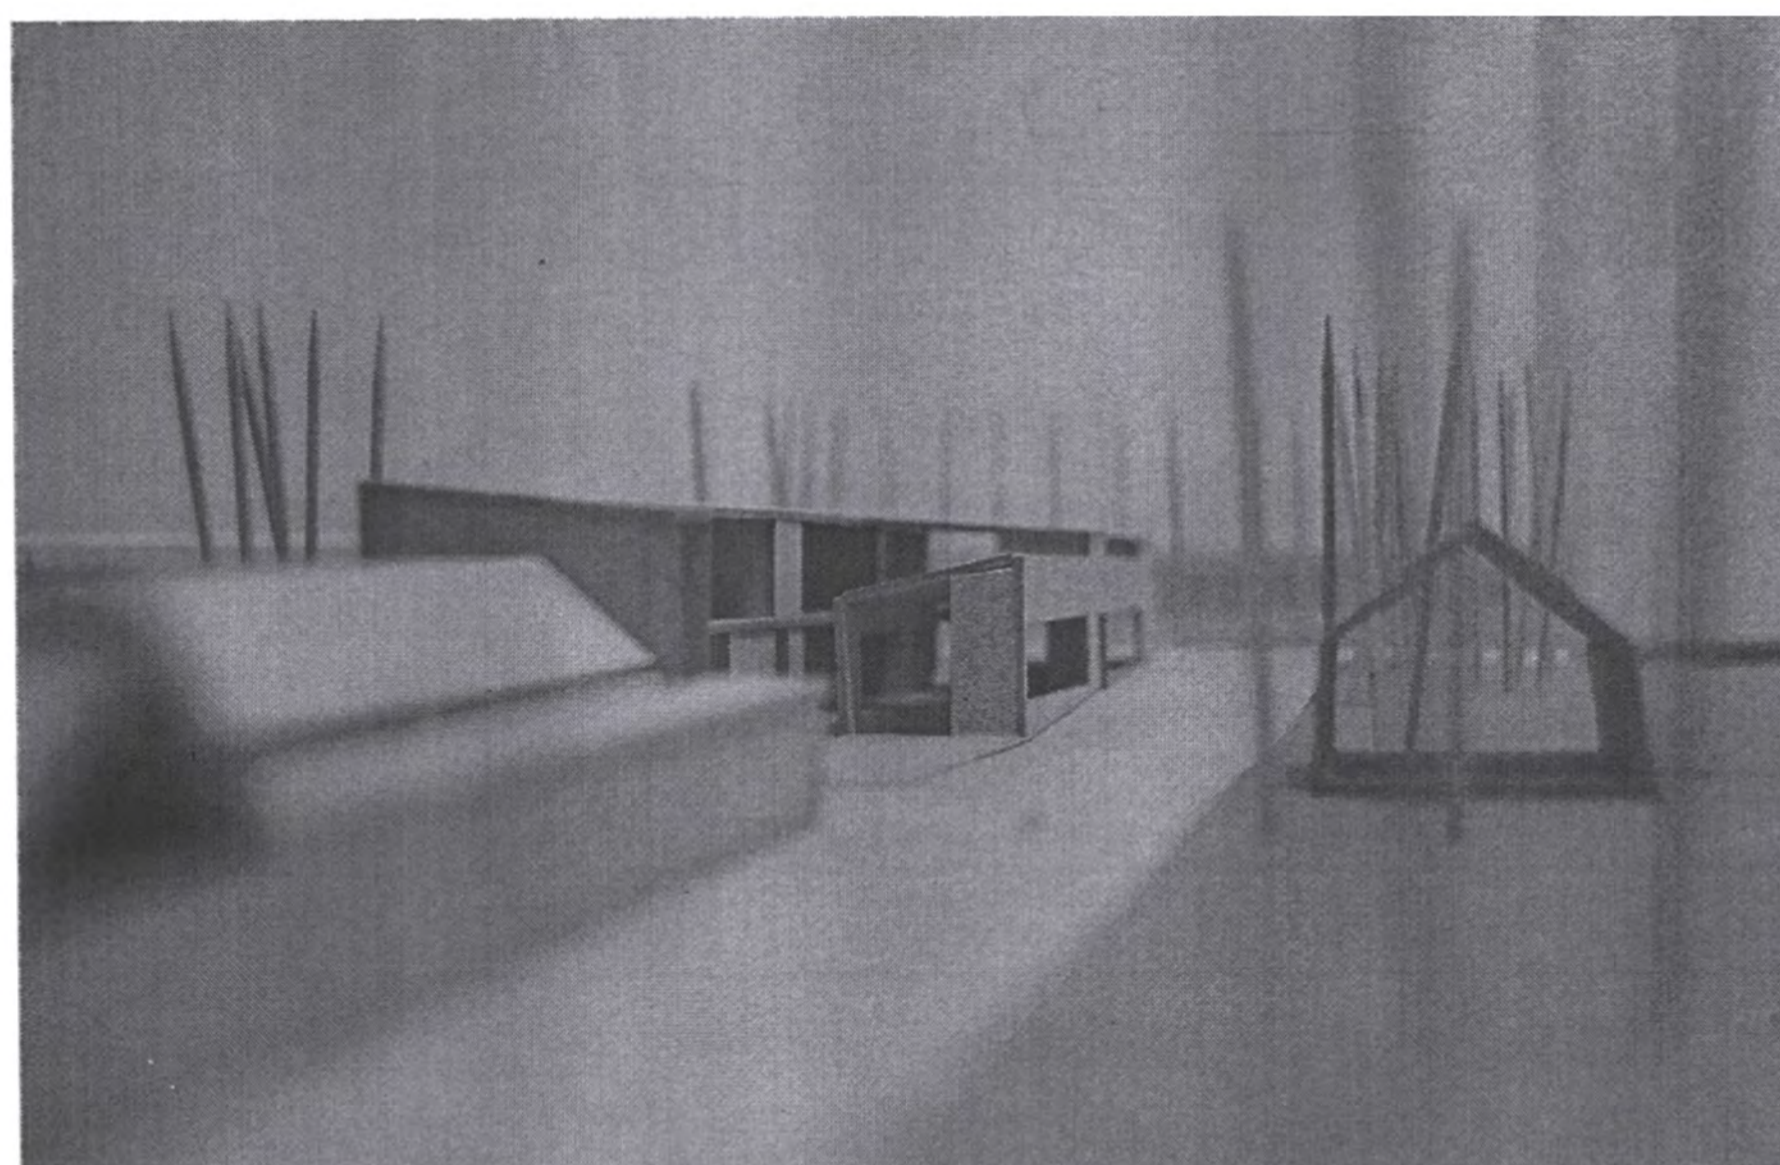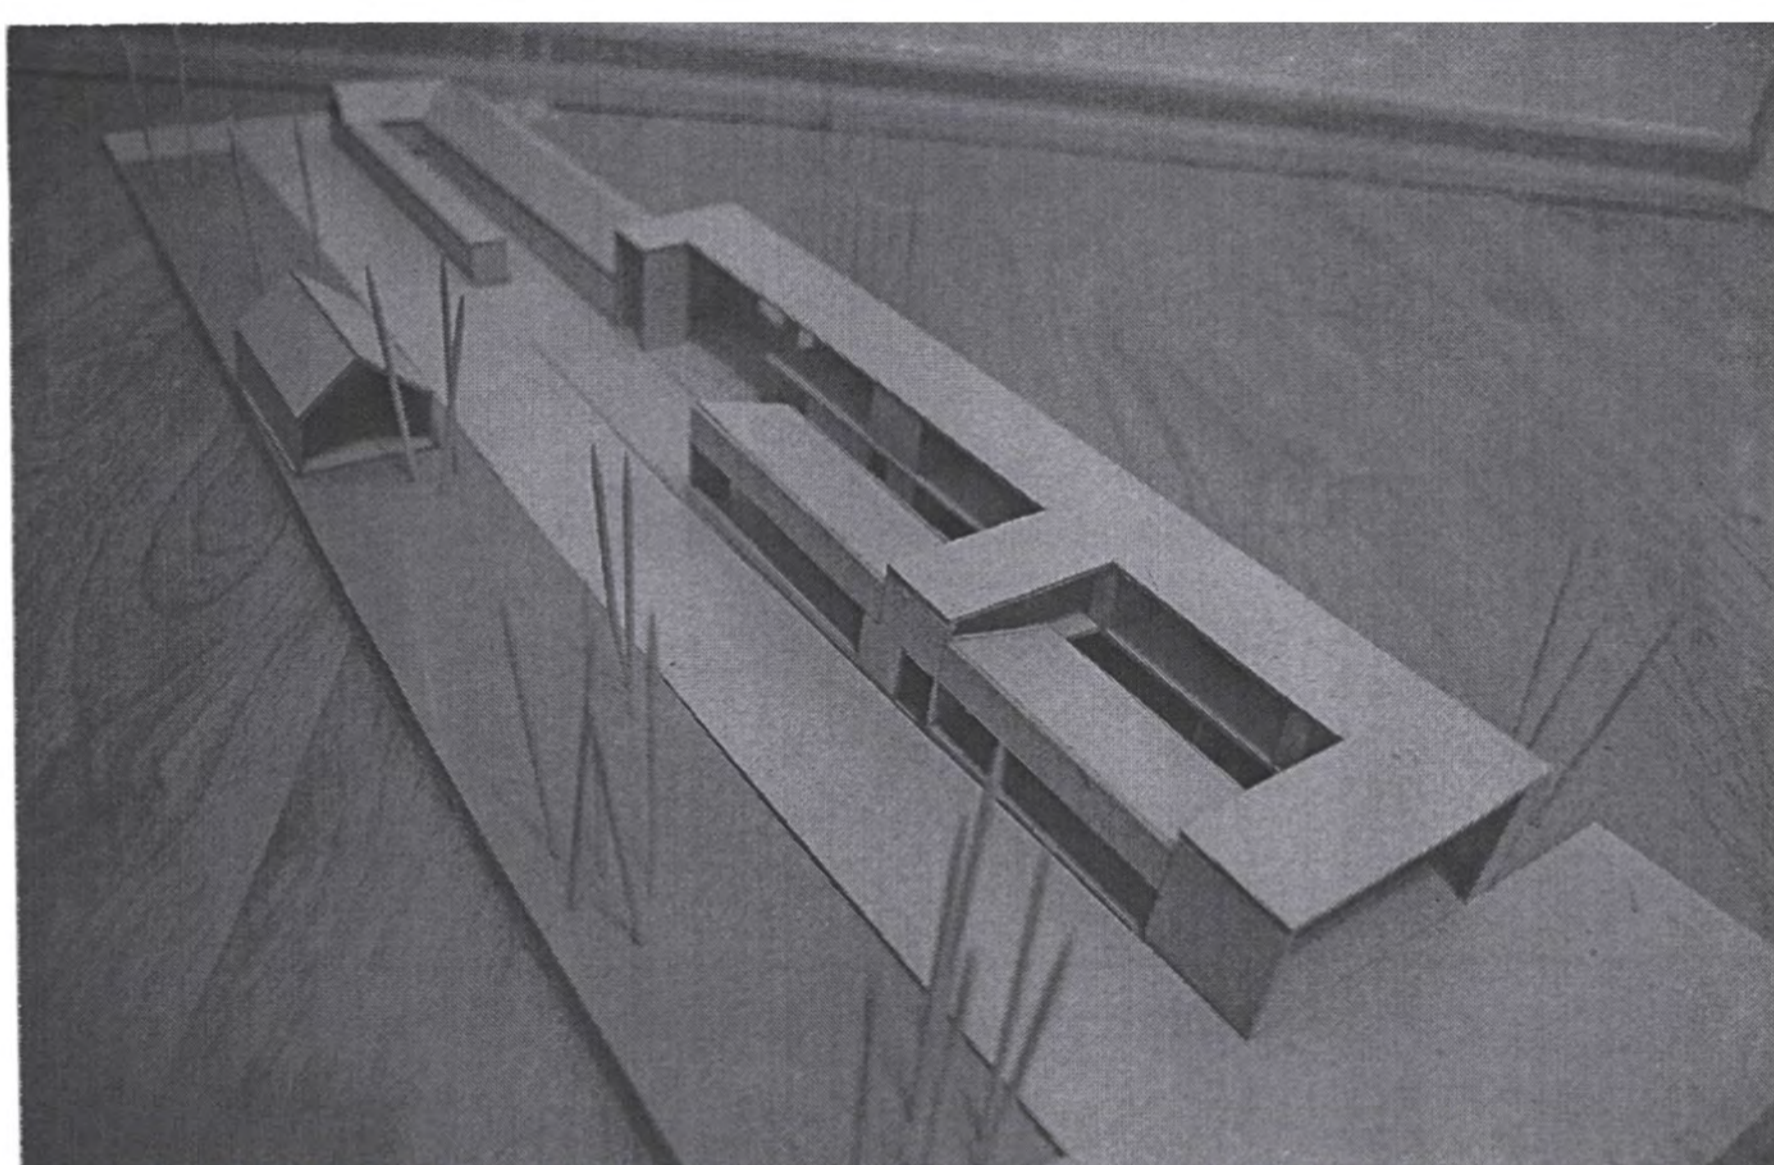




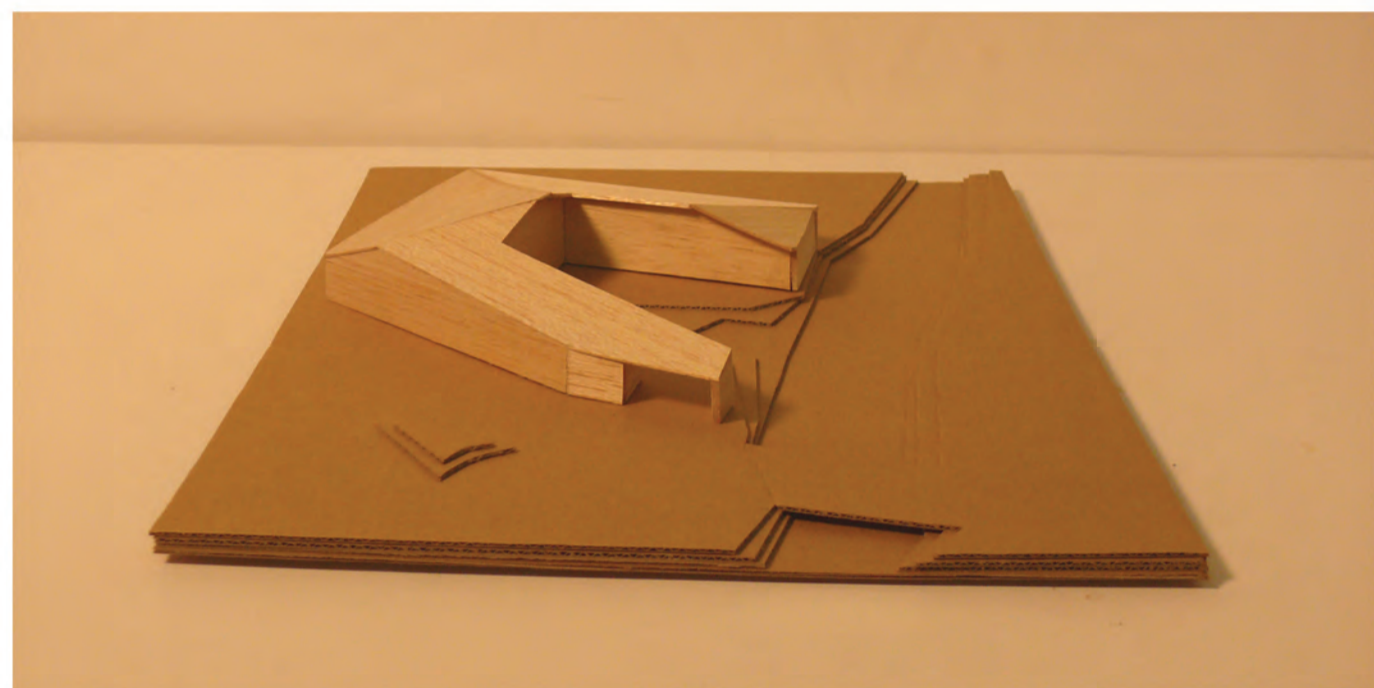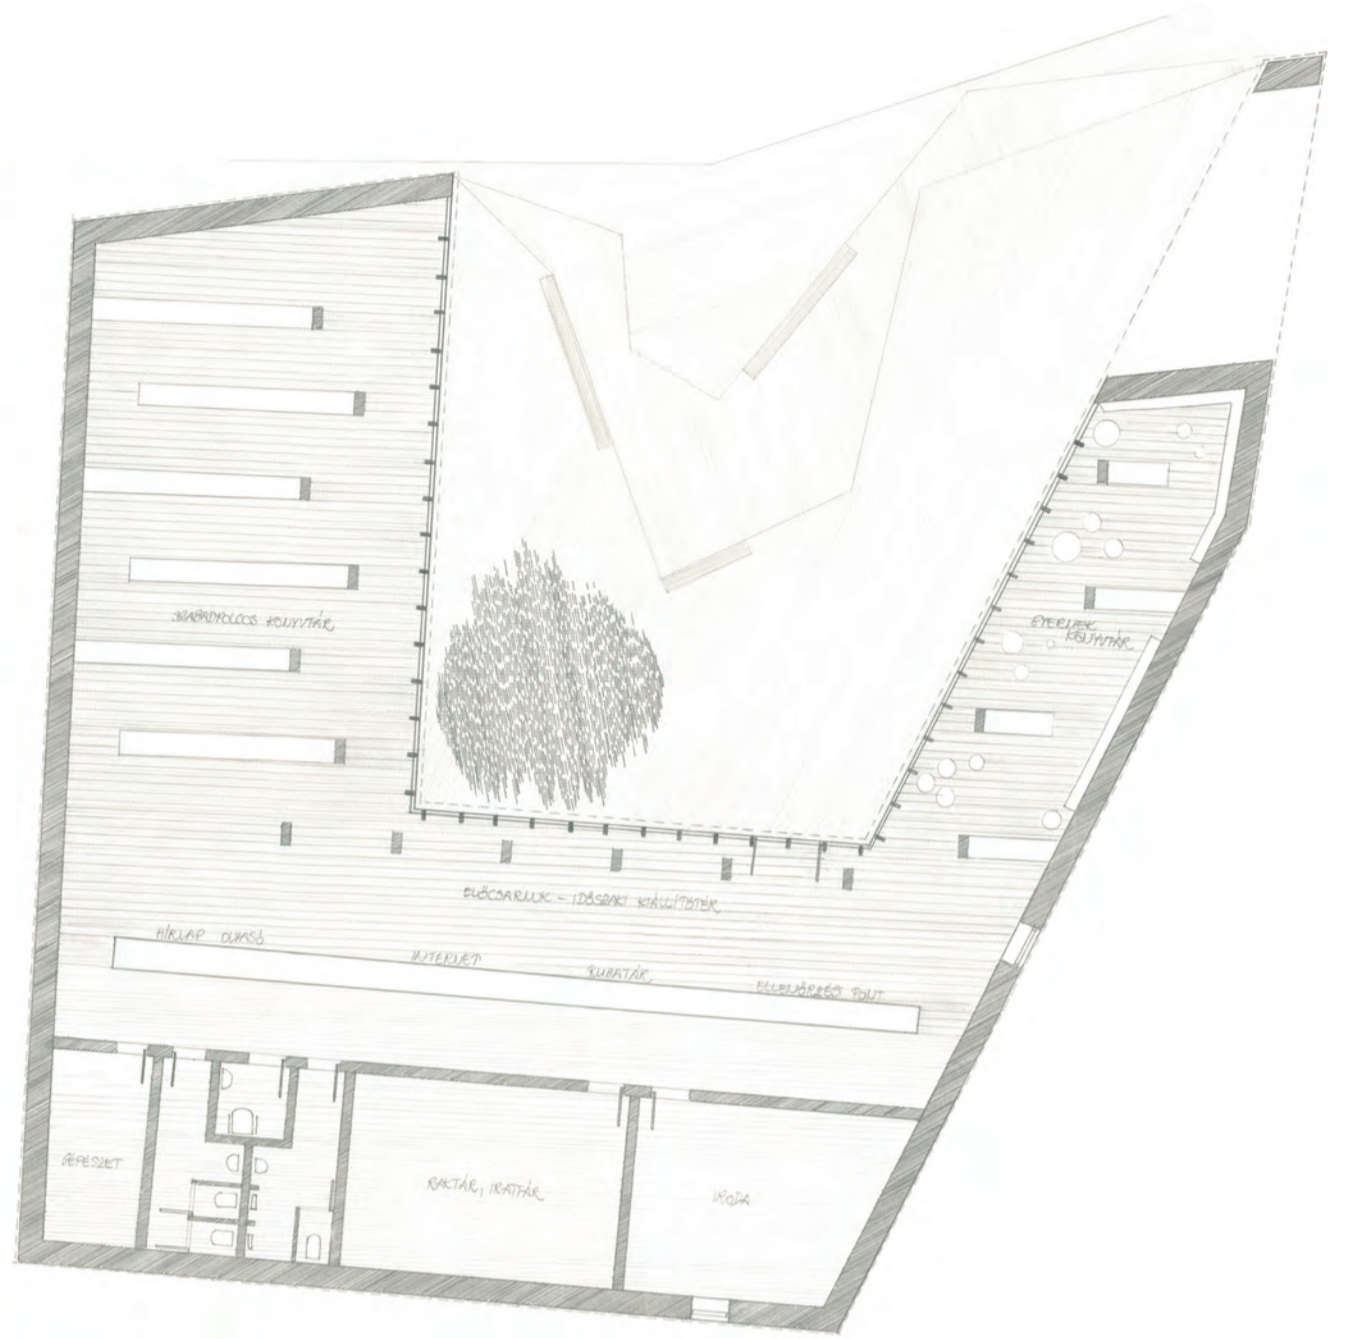
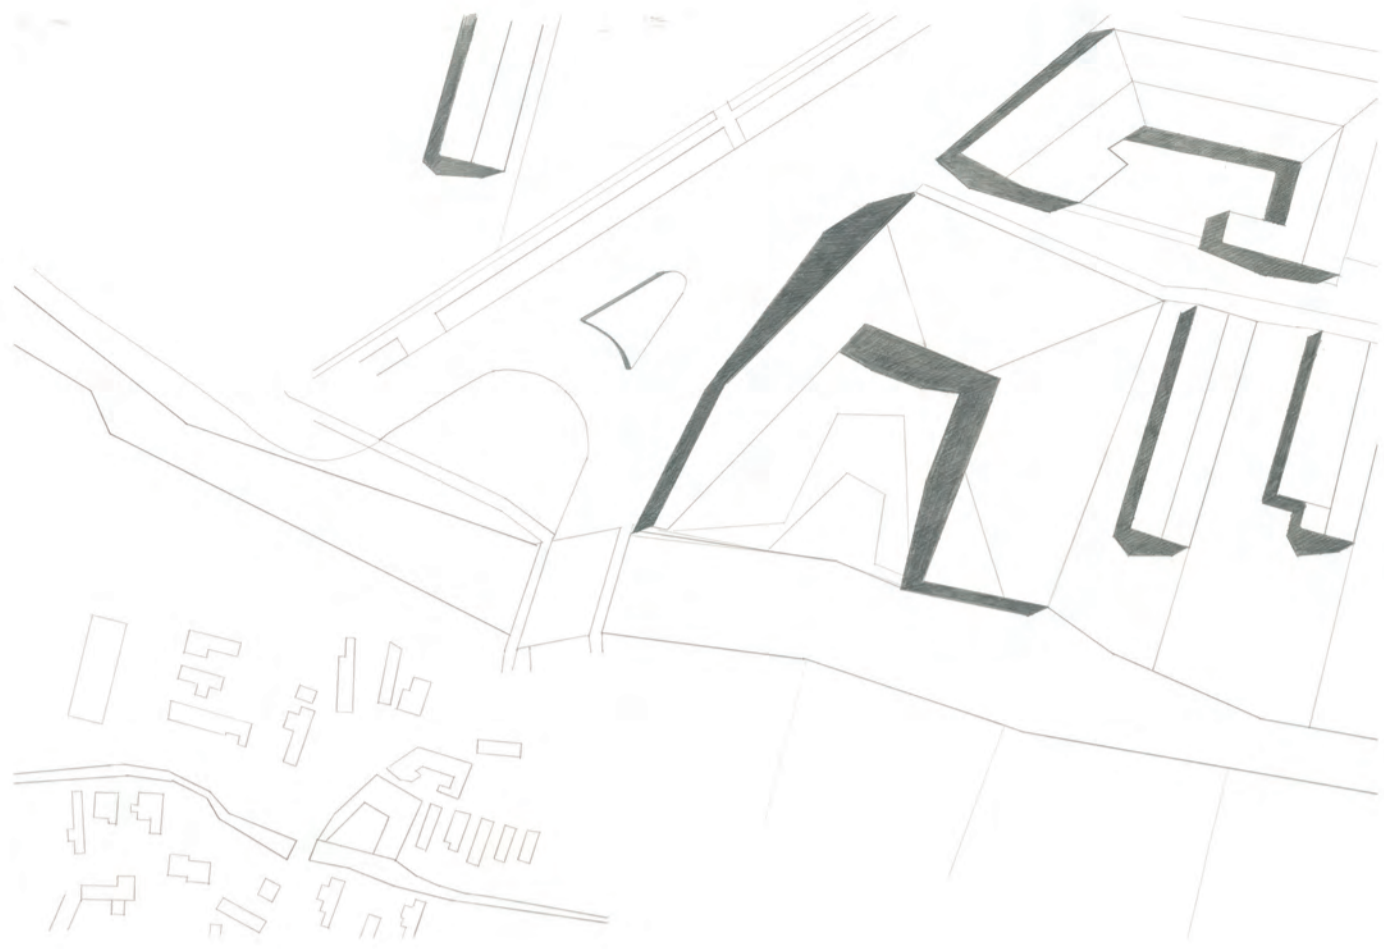


középülettervezés 2 / nagykovácsi 2008 / könyvtár



leskó zsuzsanna / tarnóczky tamás

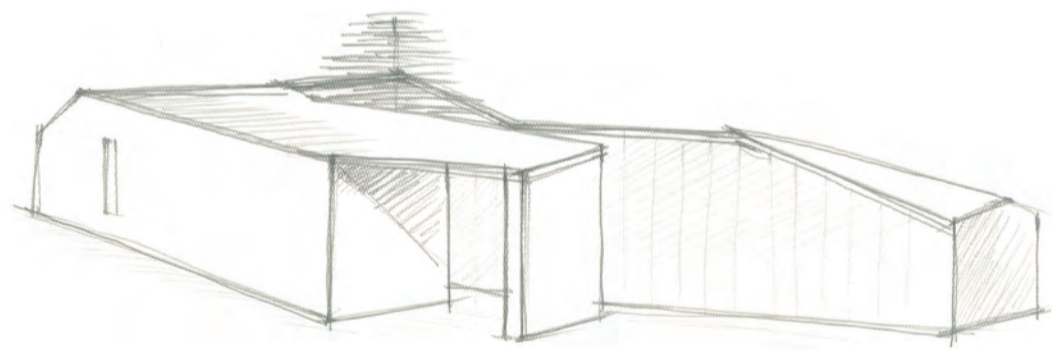






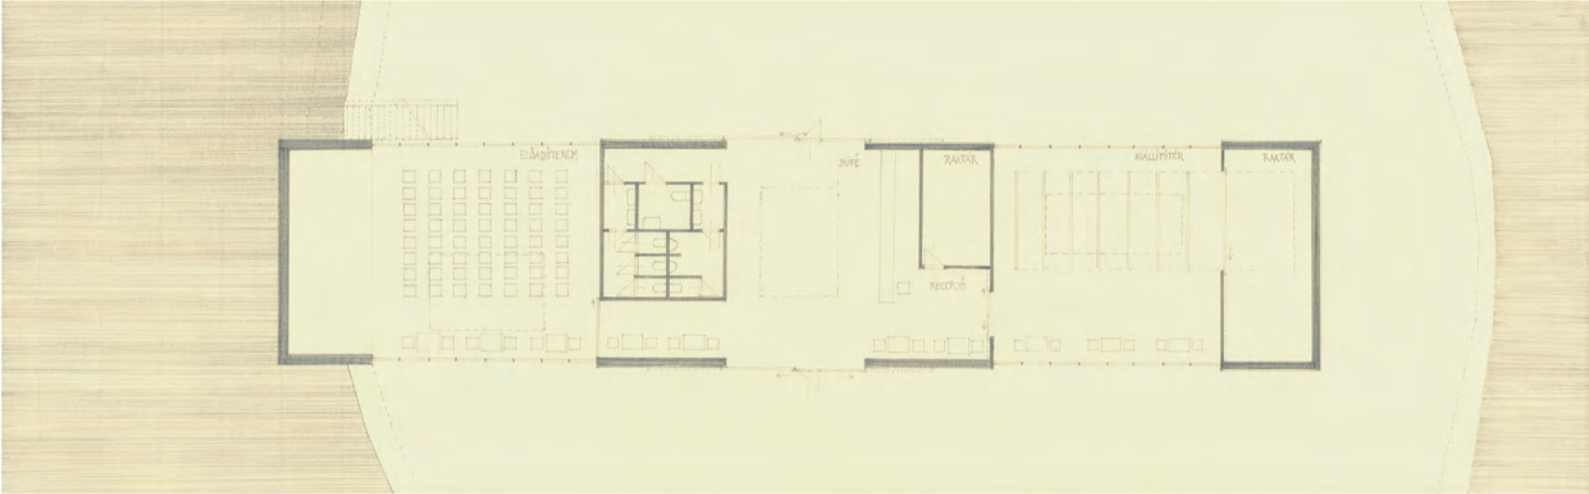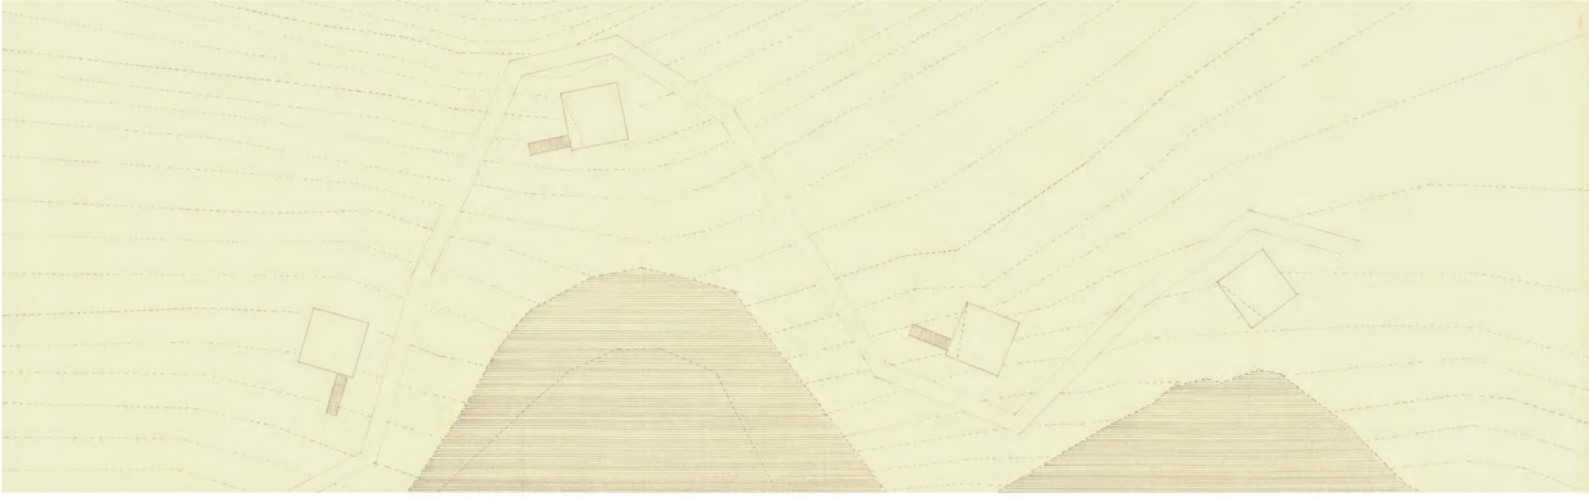

középülettervezés 2 / nagykovácsi 2008 / alkotóház  
nagy anna flóra / tarnóczy tamás

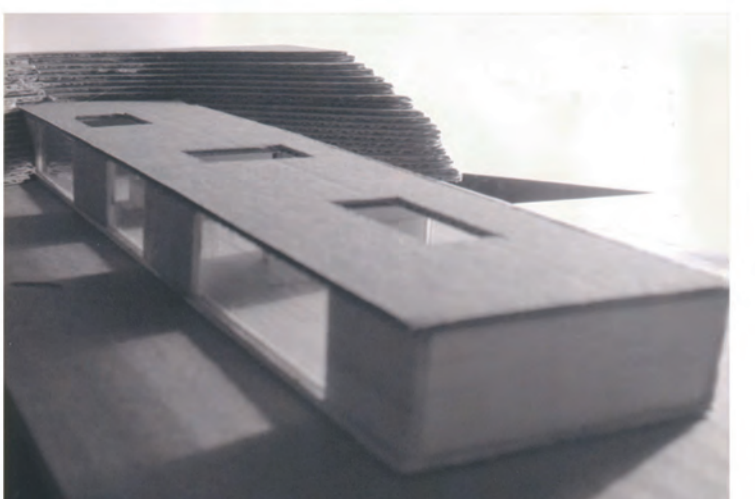
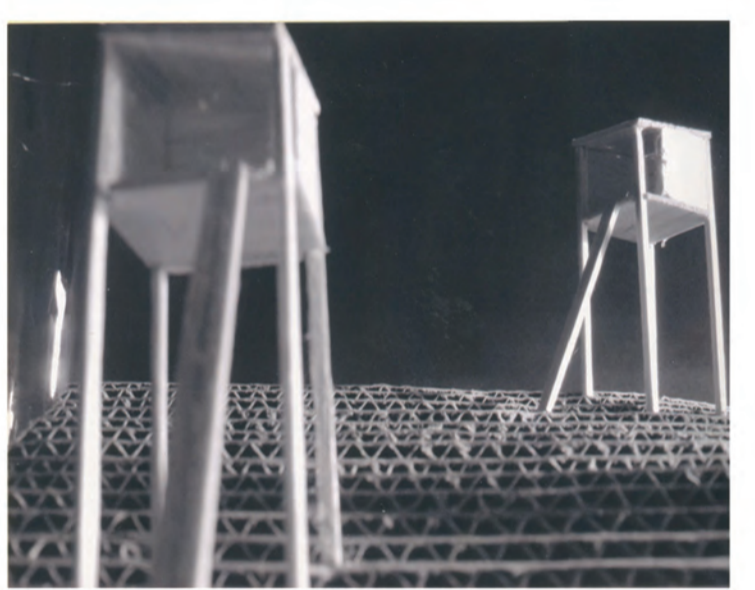




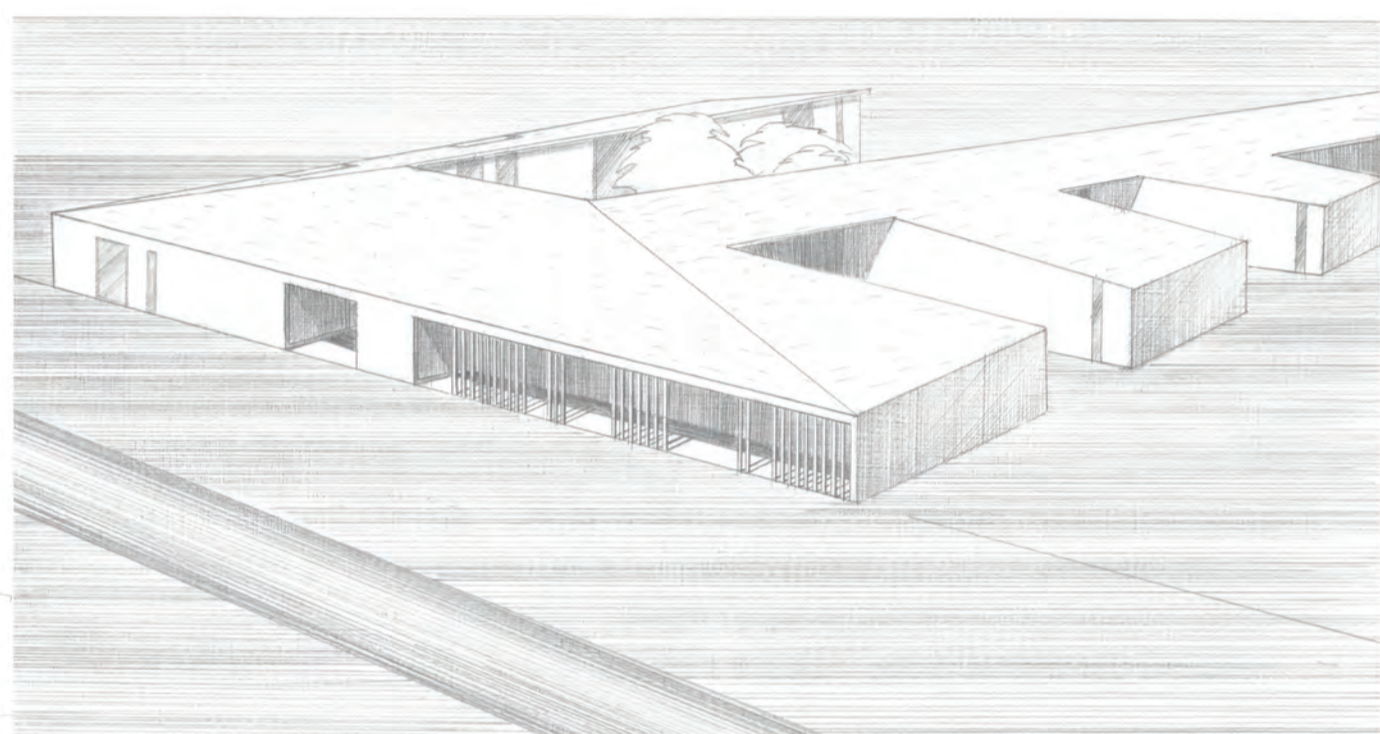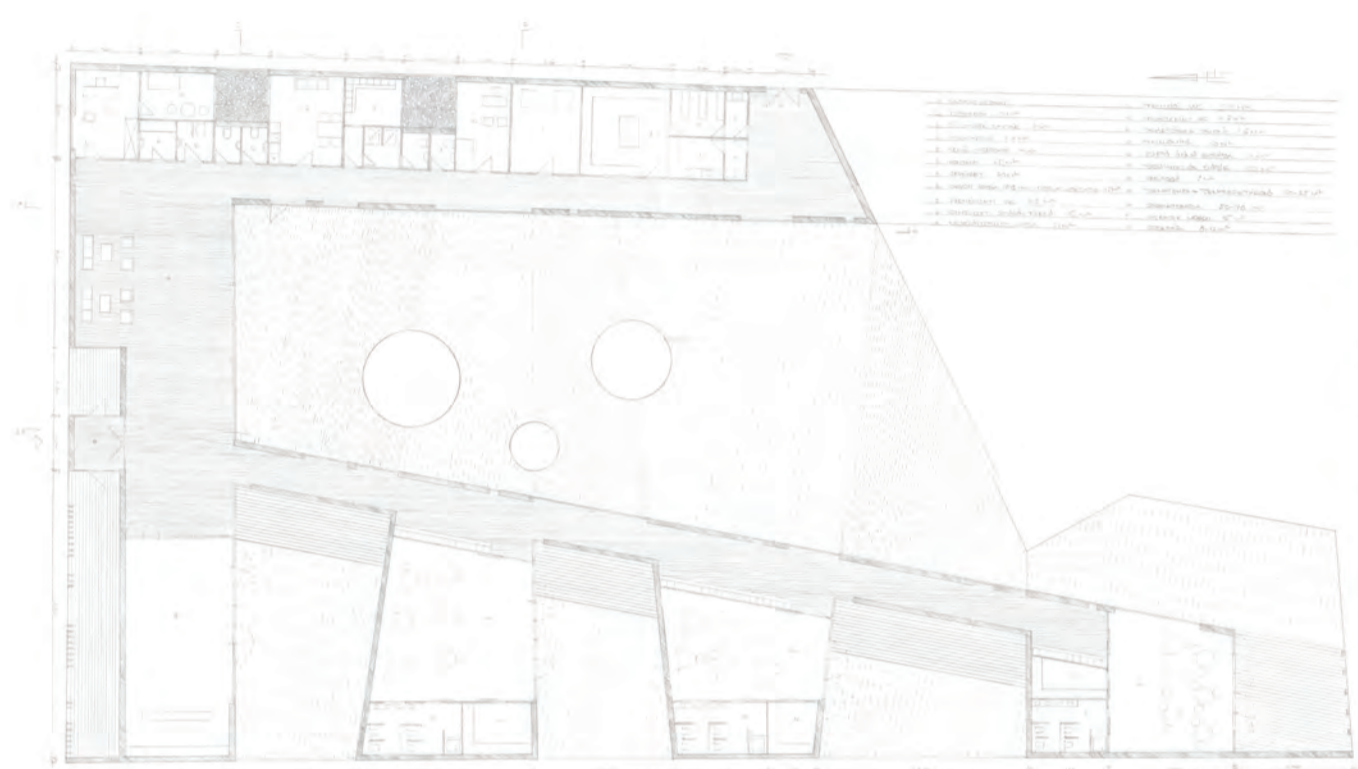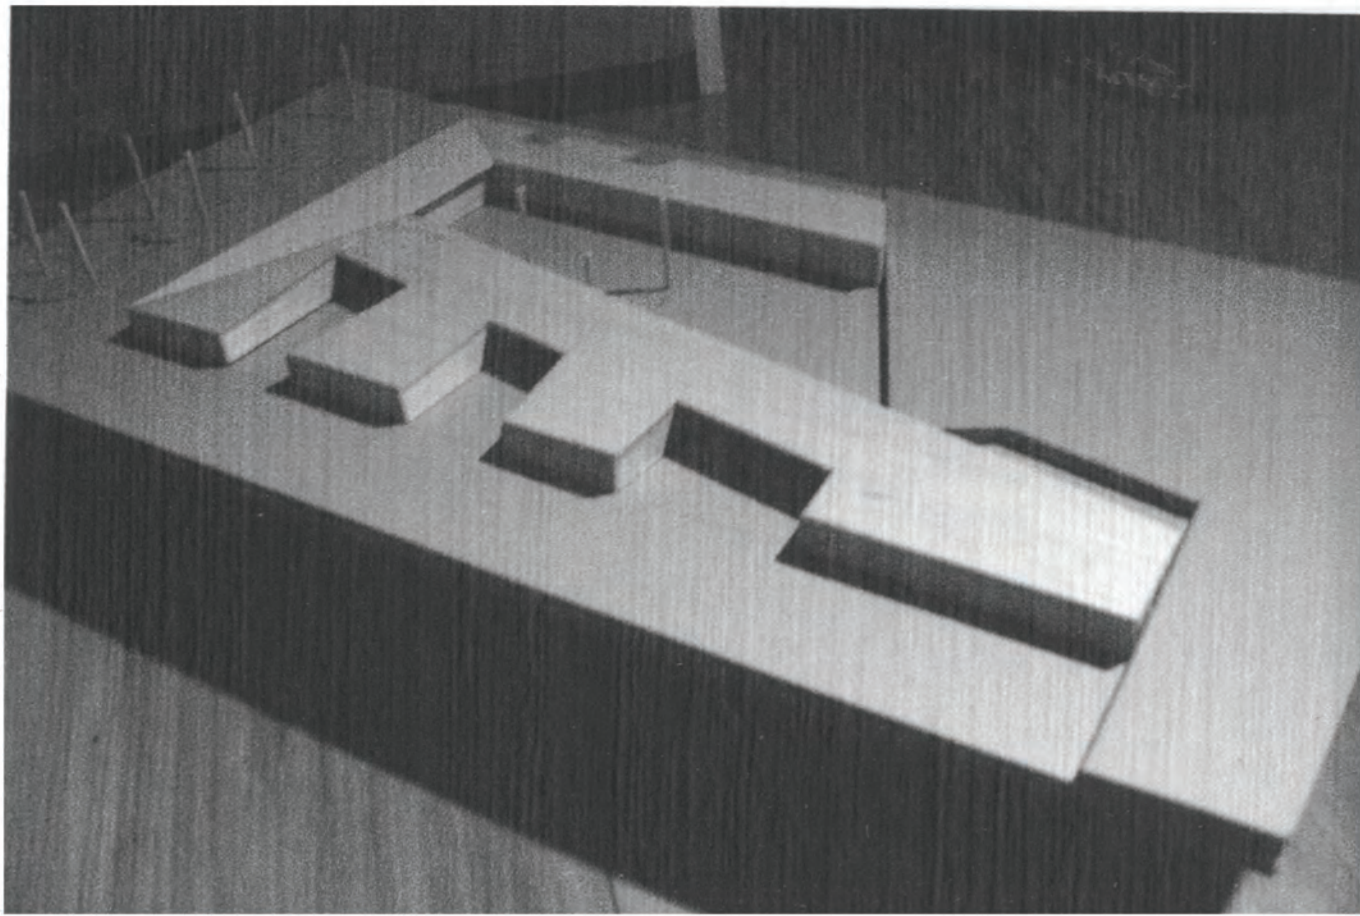


középülettervezés 2 / nagykovácsi 2008 / óvoda

nagy eszter anna / tatár balázs

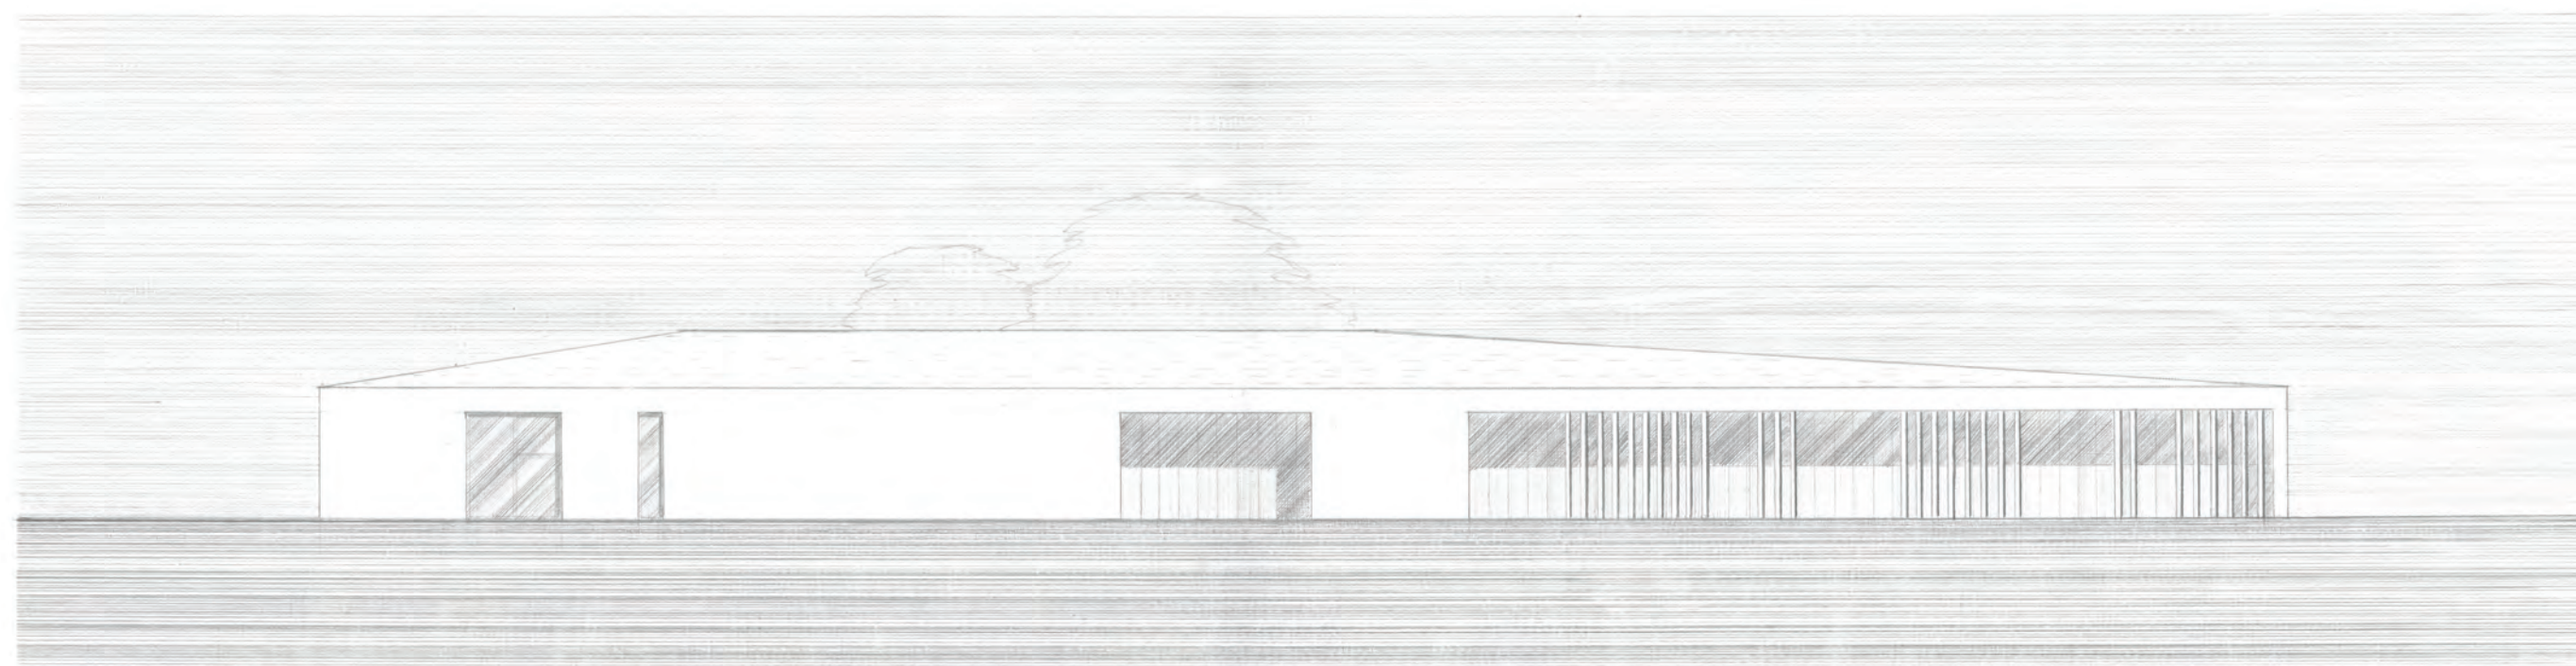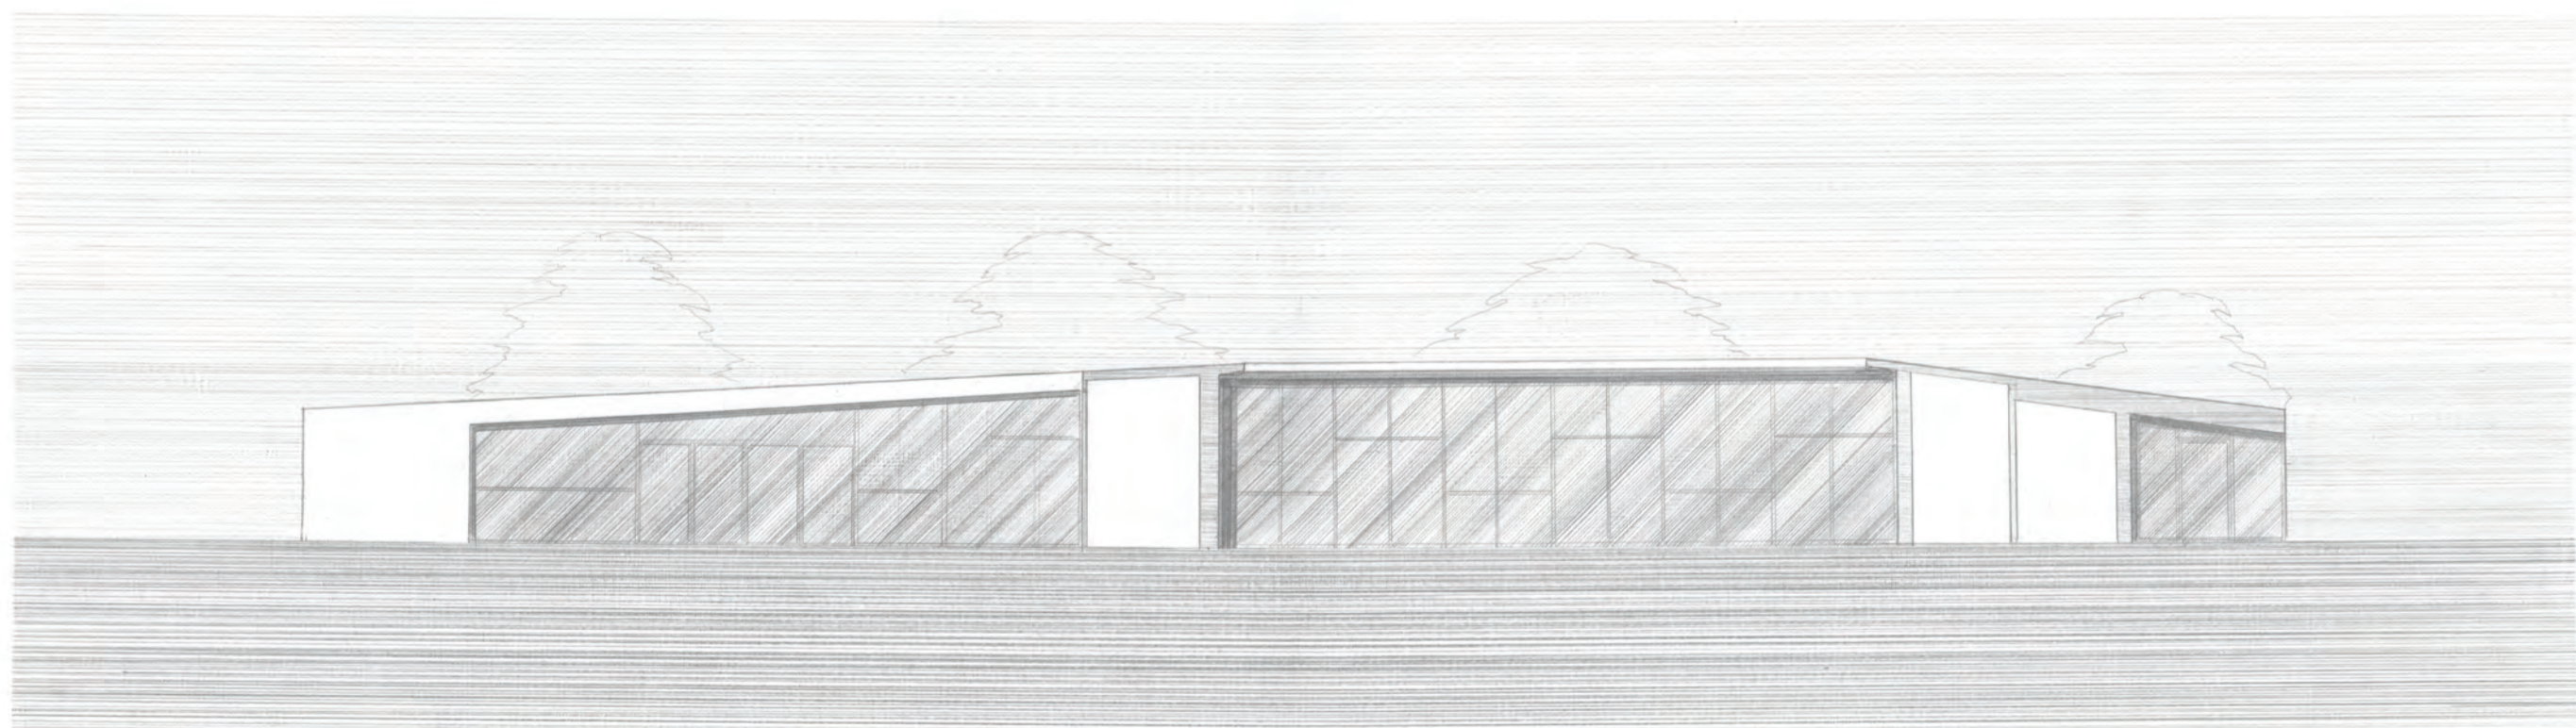





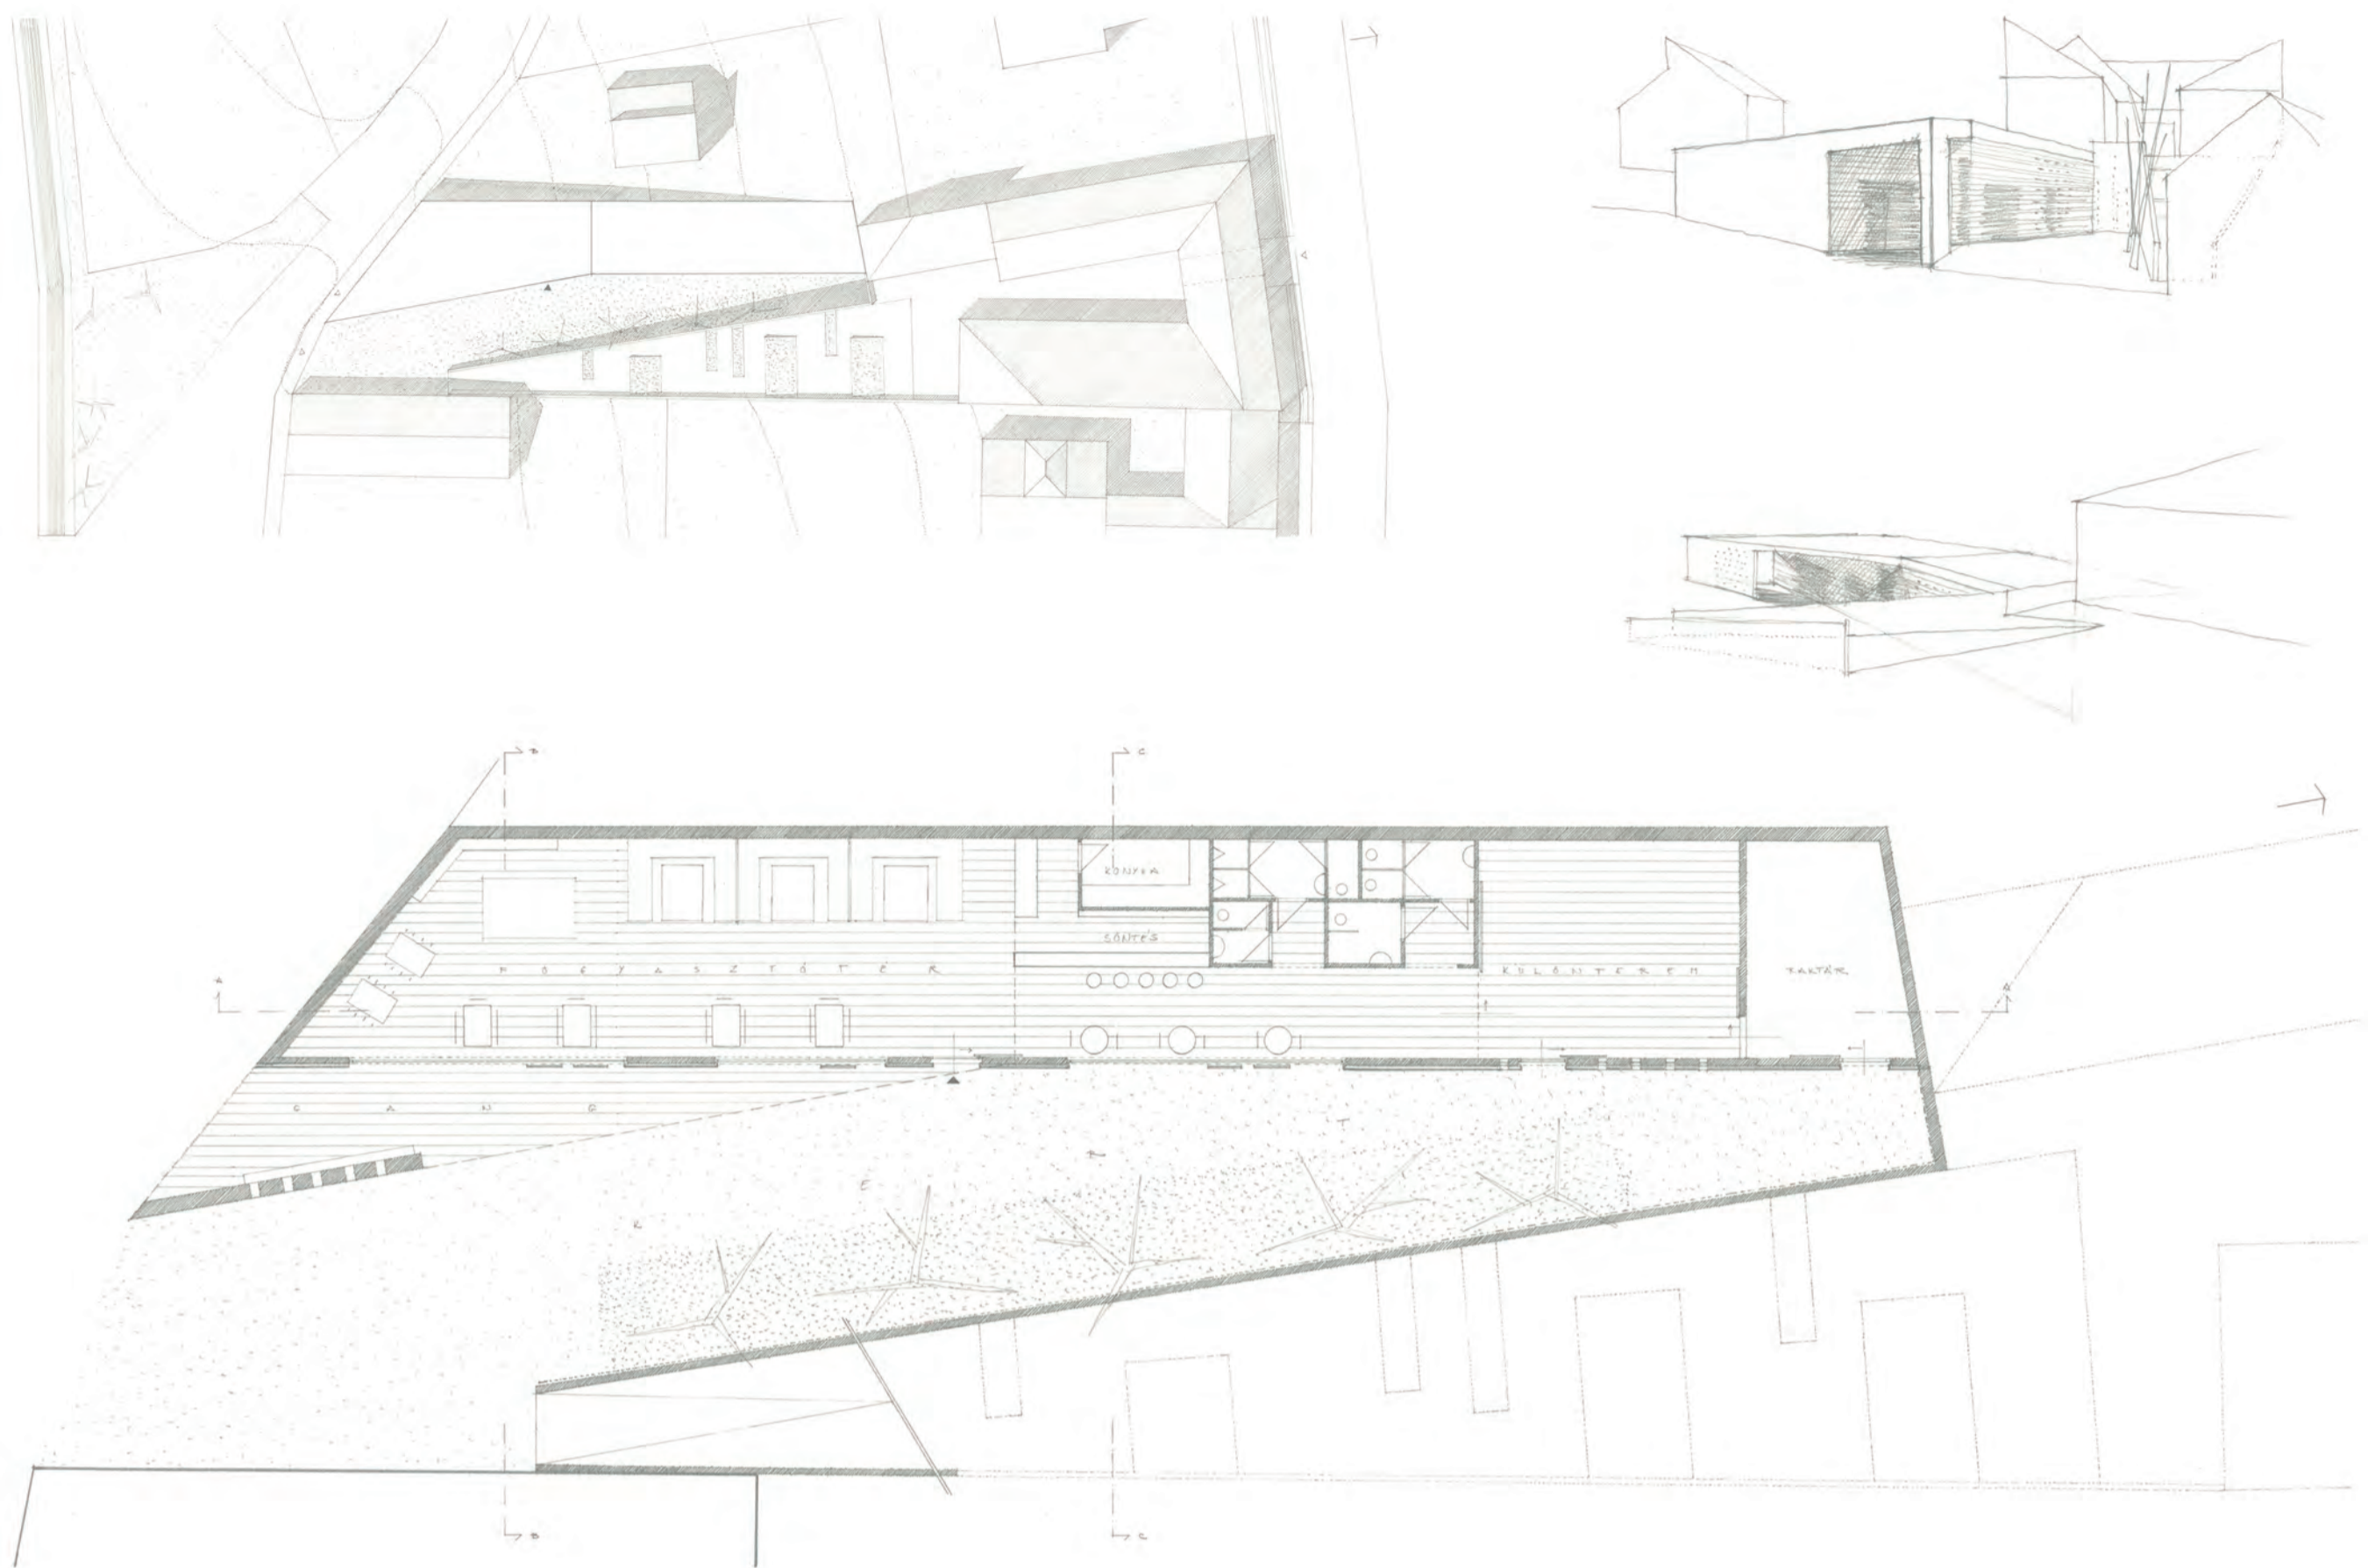


középülettervezés 2 / nagykovácsi 2008 / kocsm

parti zsófia / tarnóczky tamás


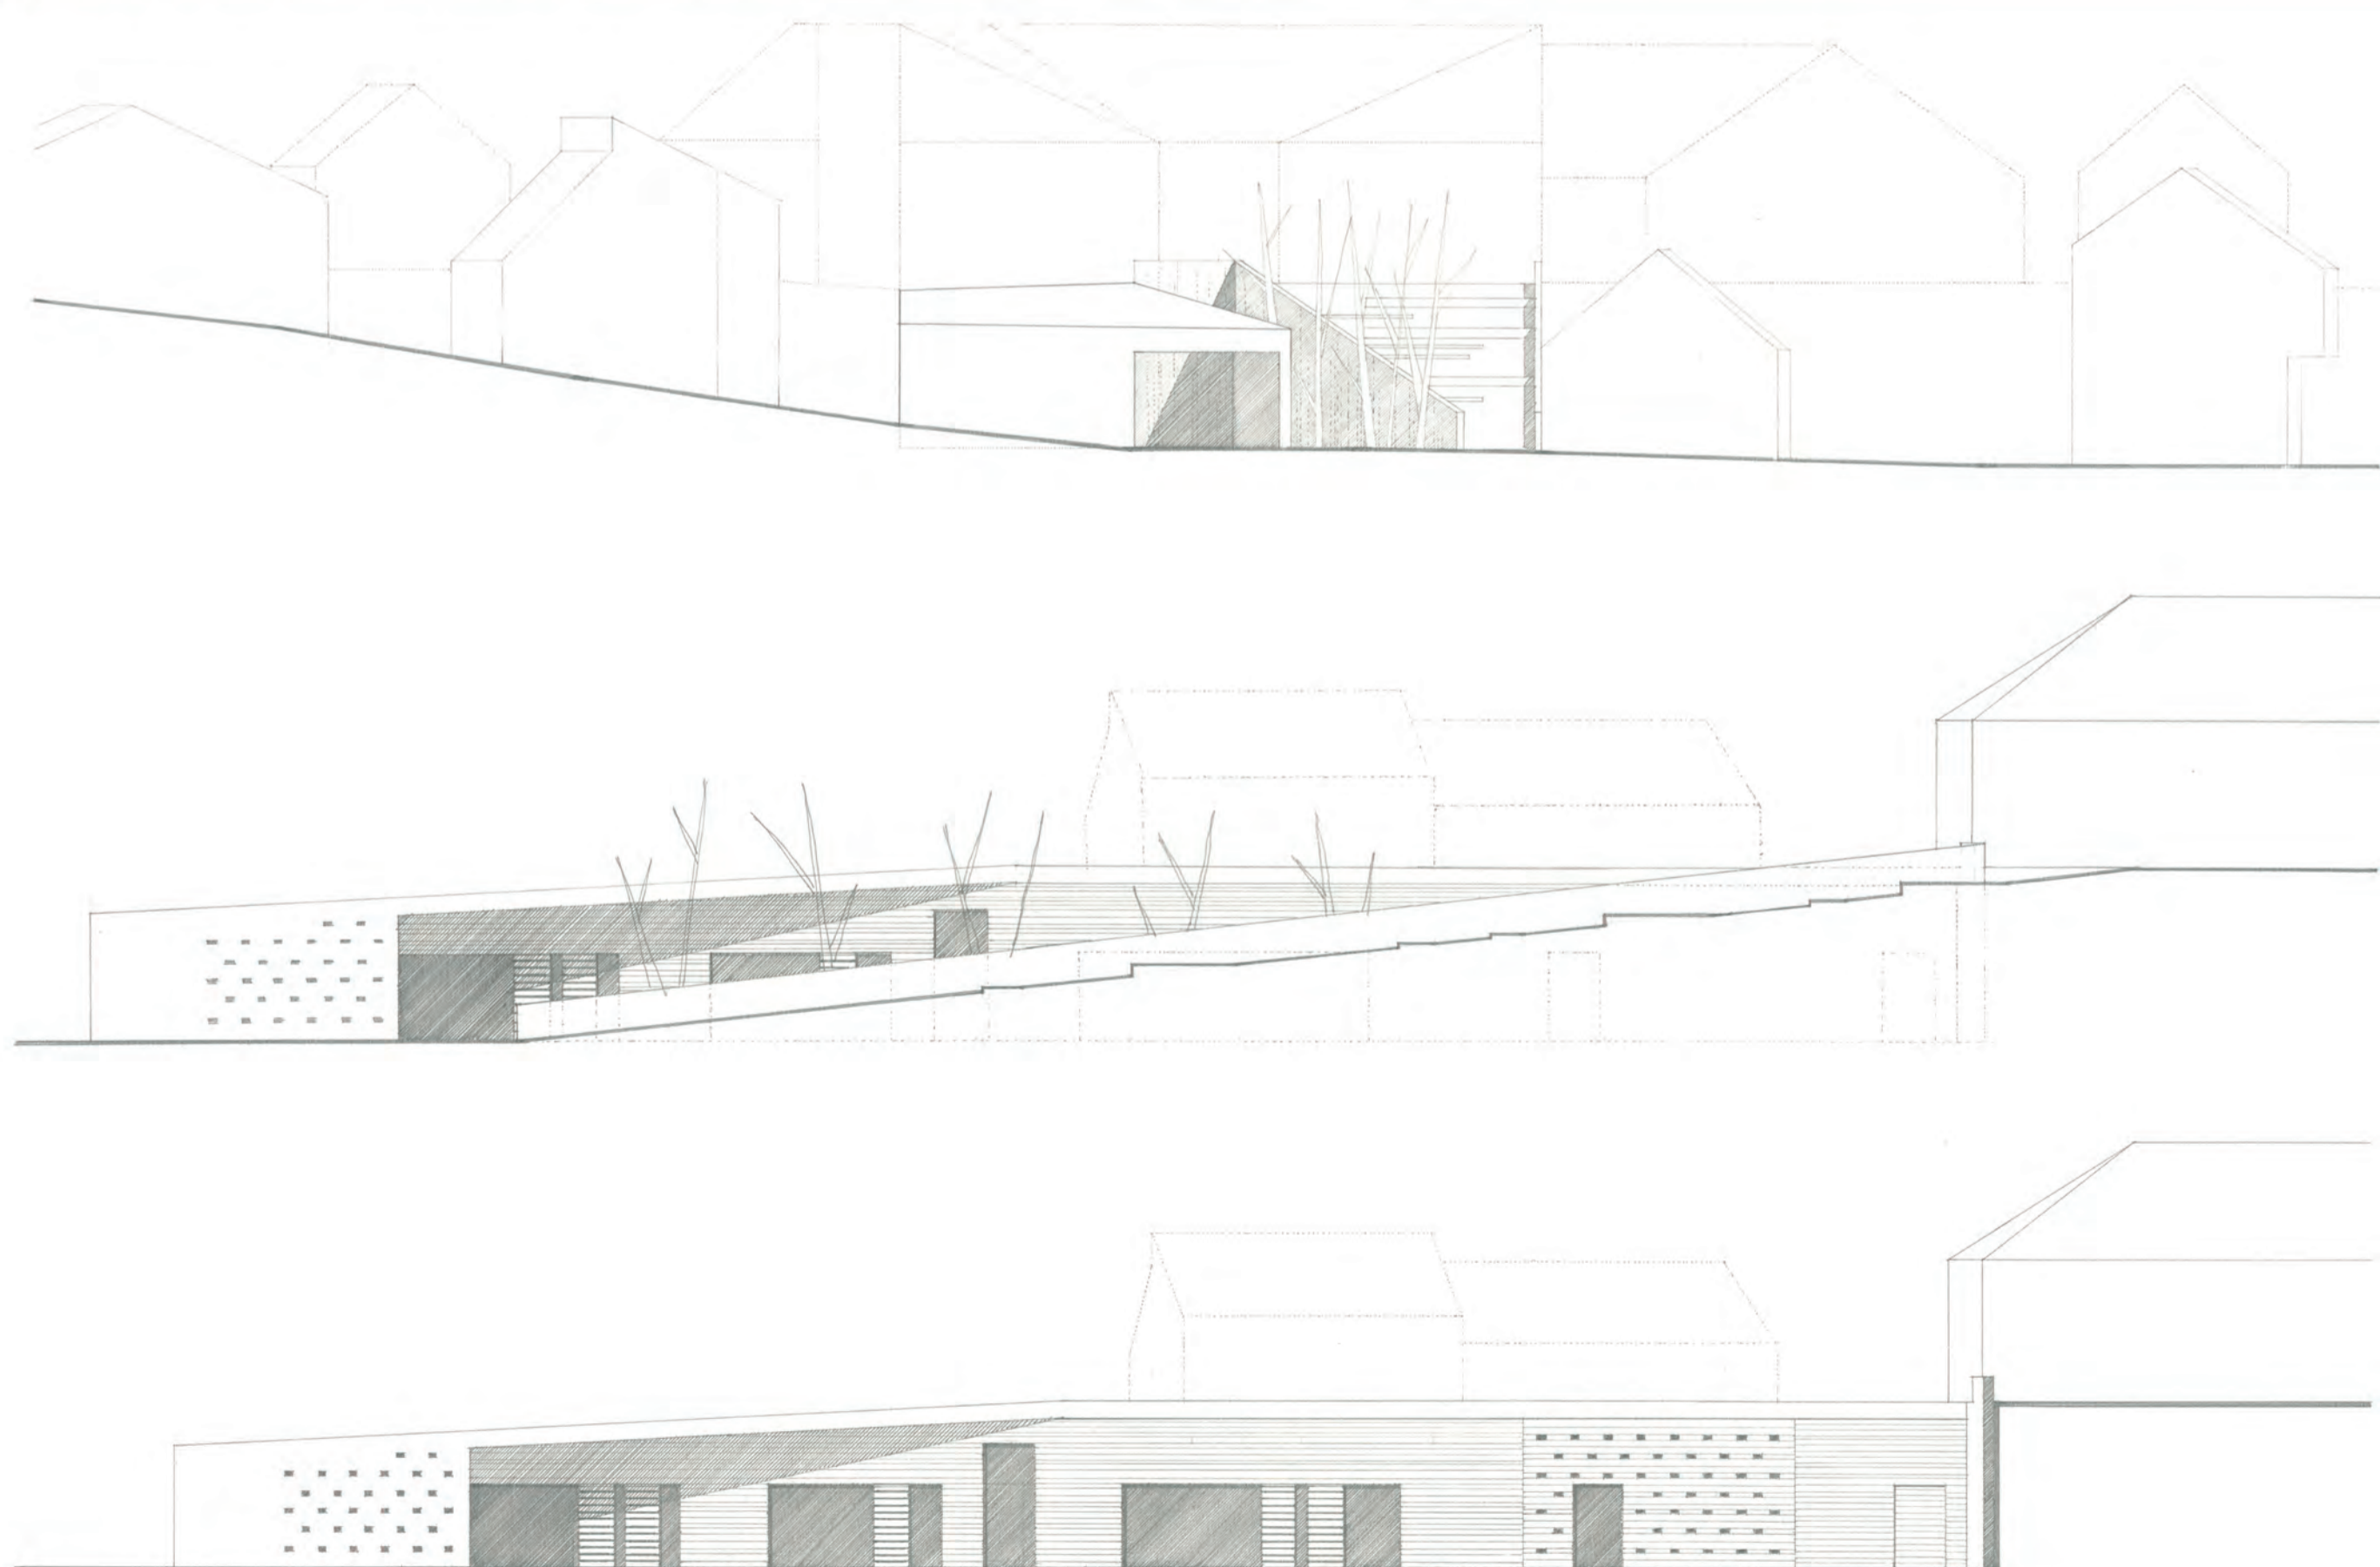





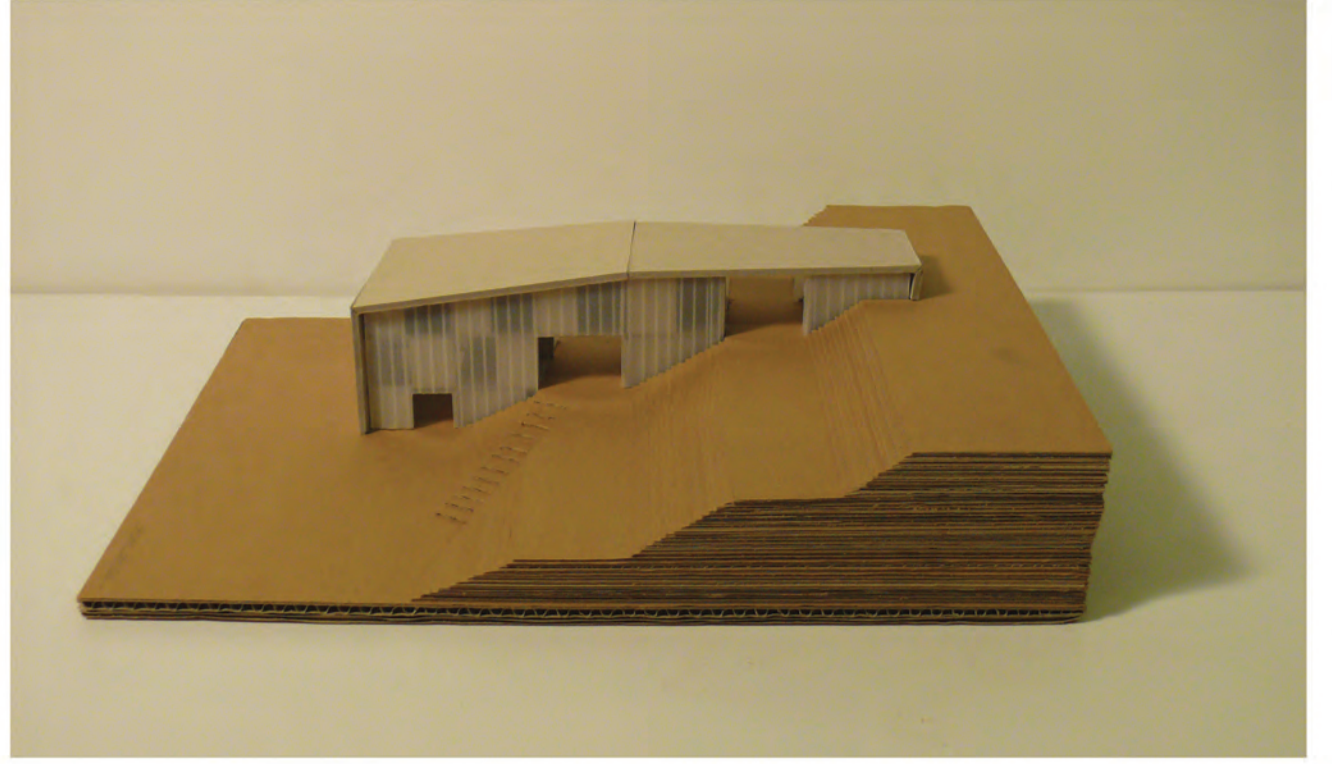
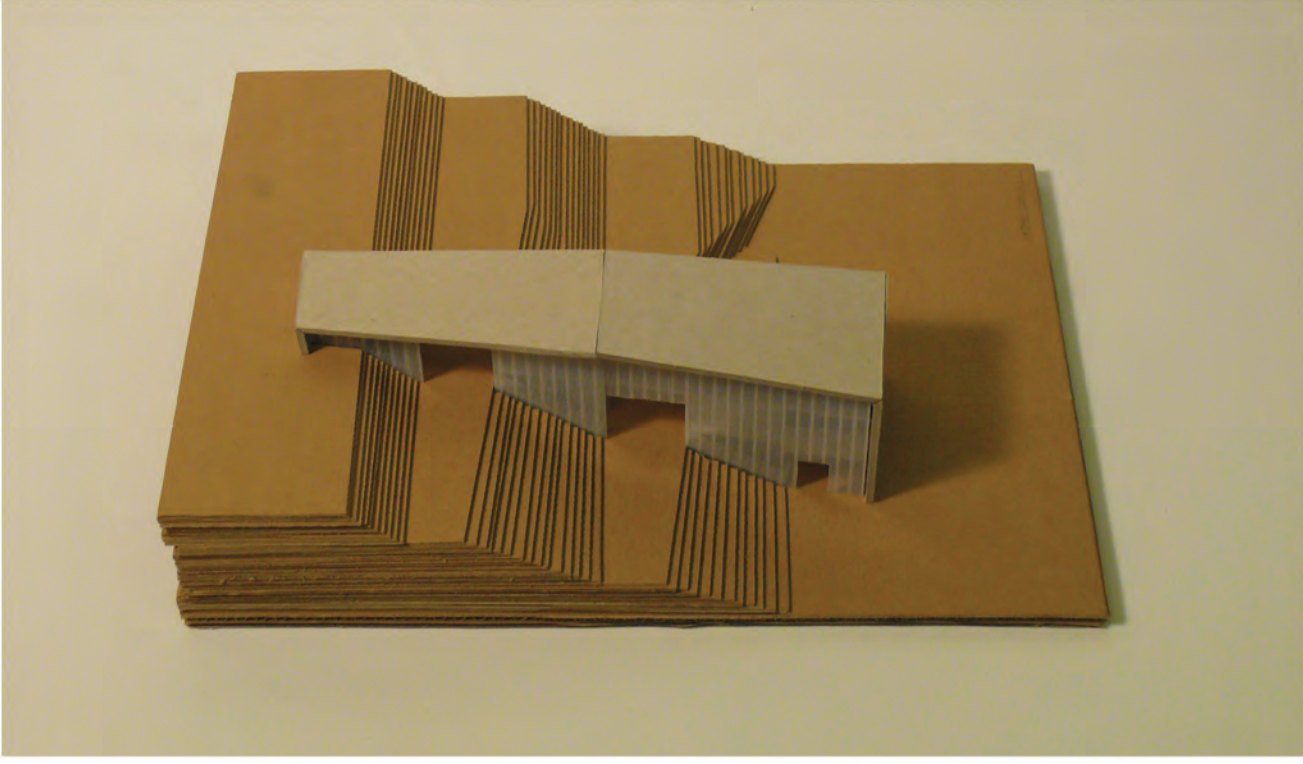


középülettervezés 2 / nagykovácsi 2008 / alkotóház

pataki dániel / benárd aurél

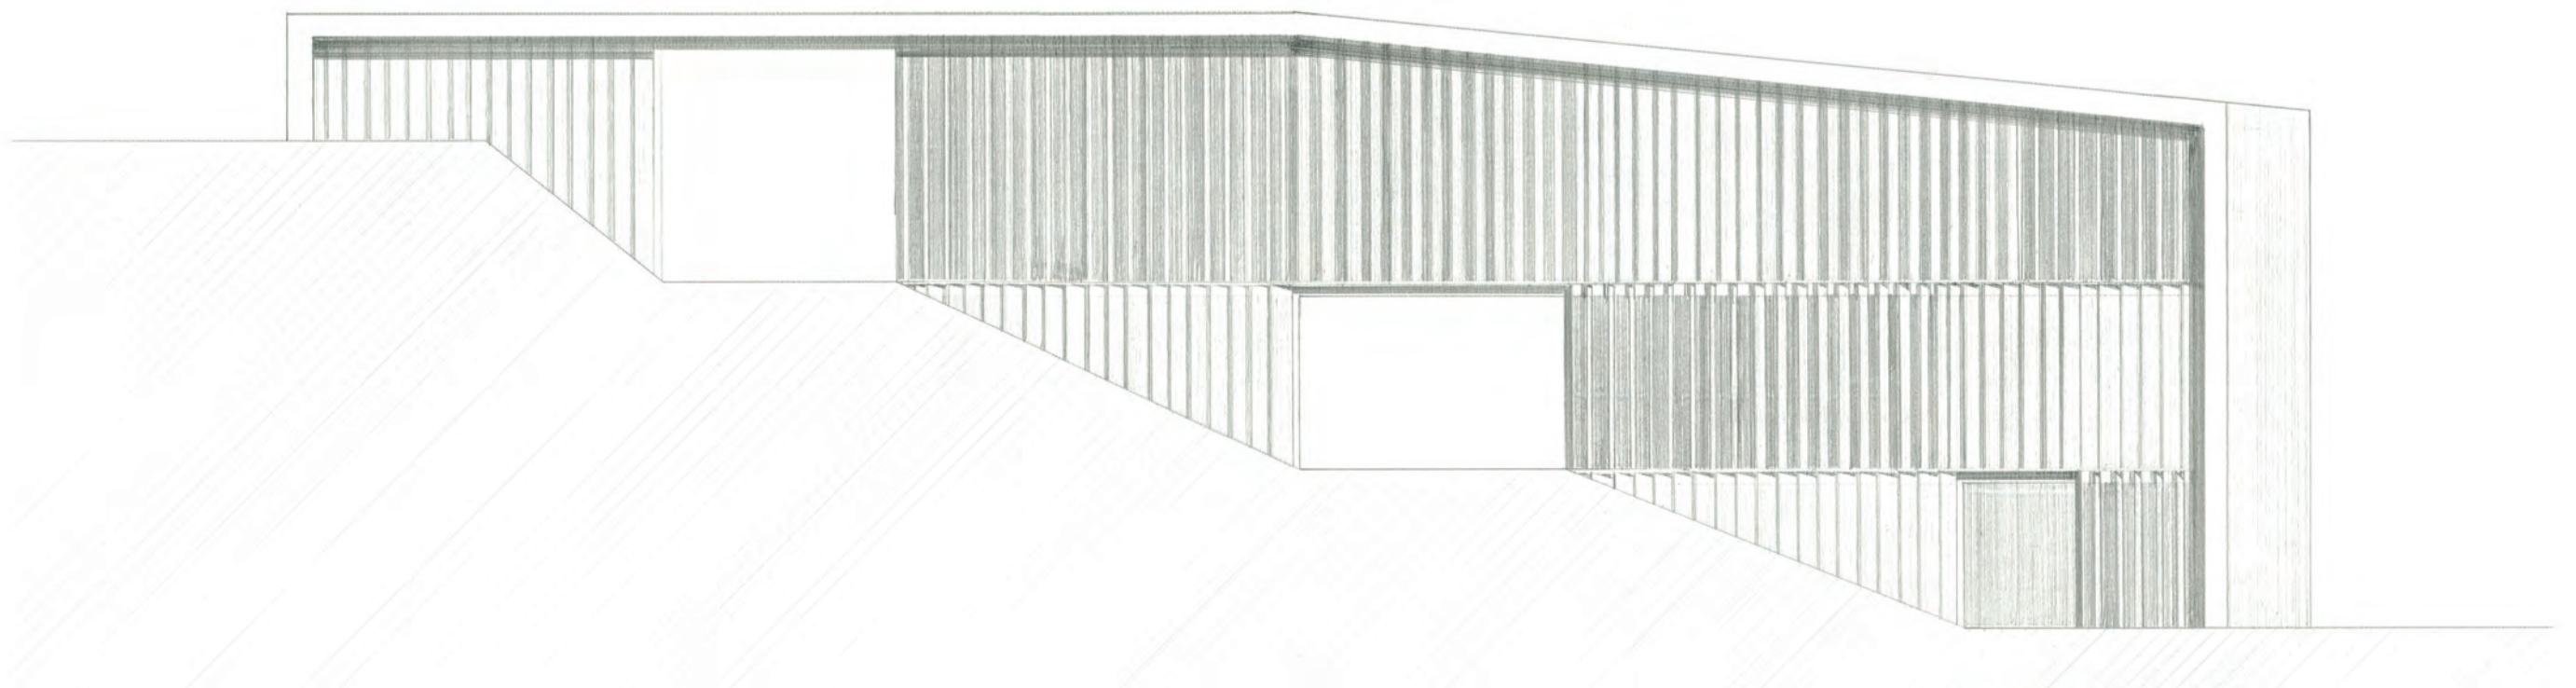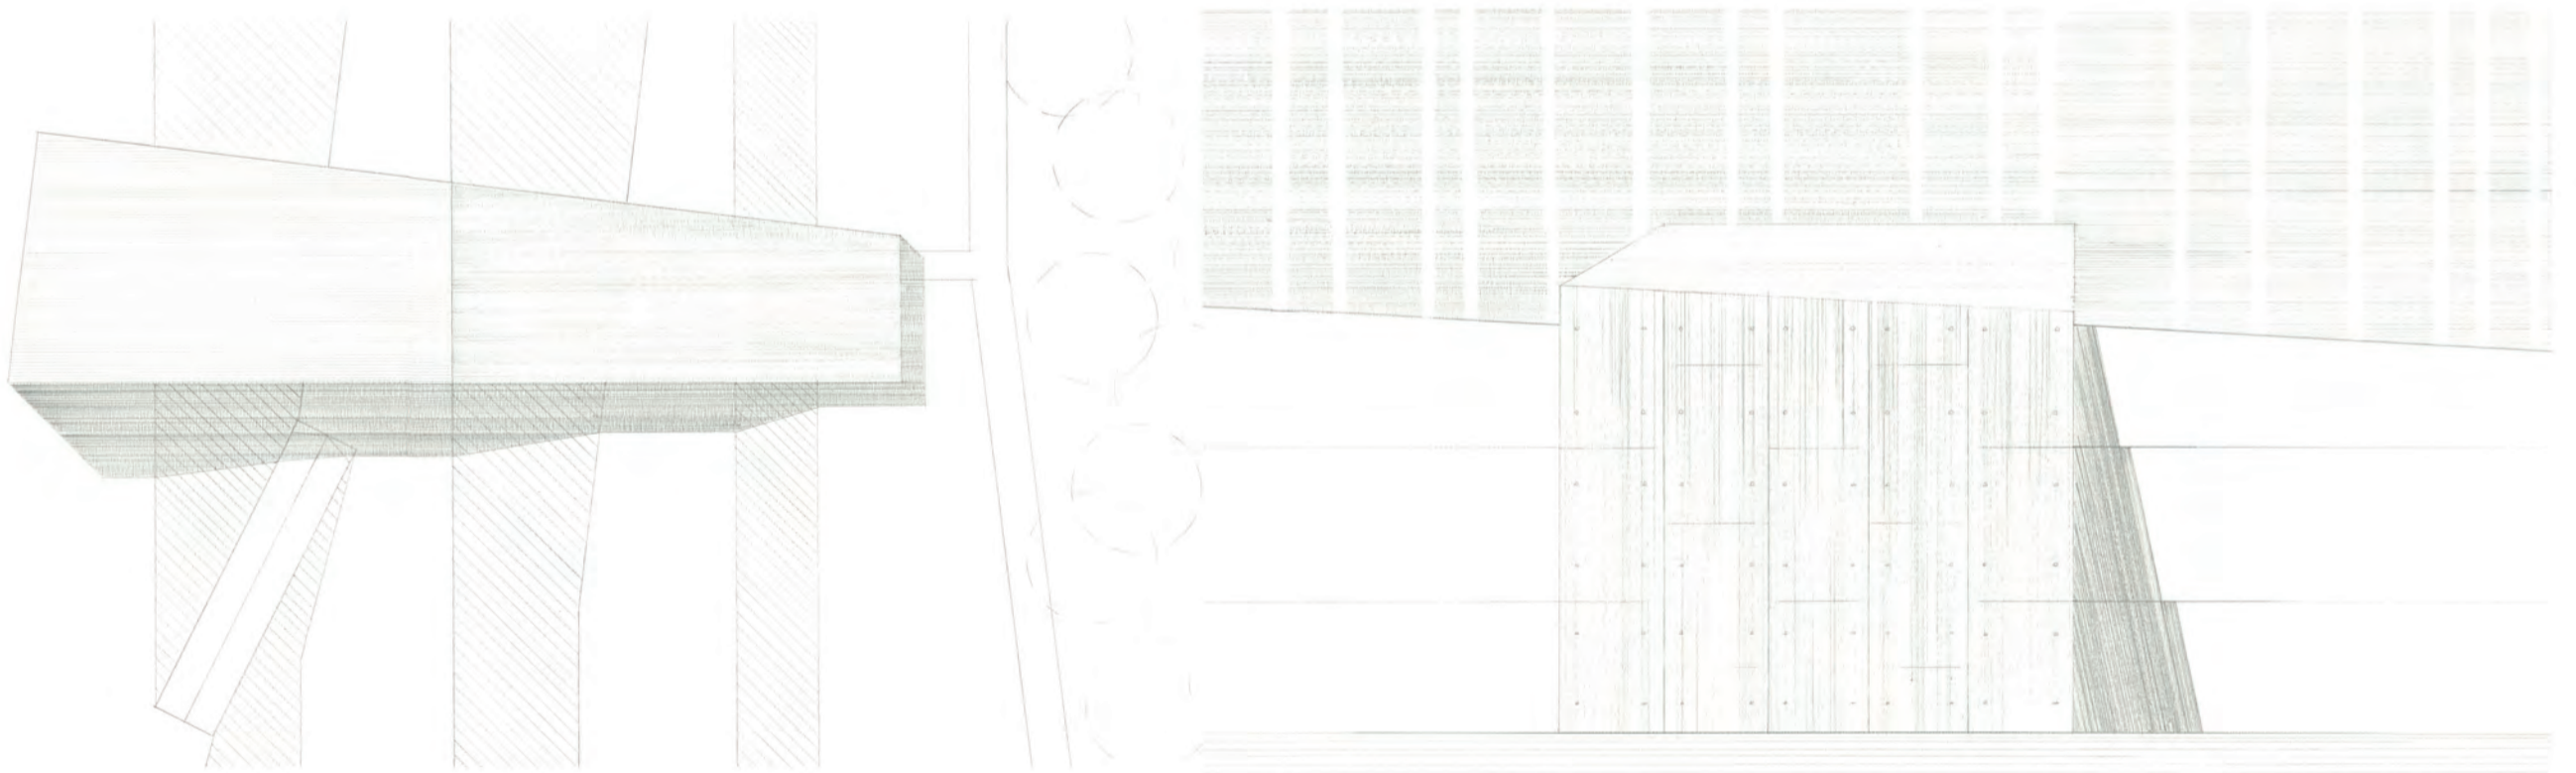




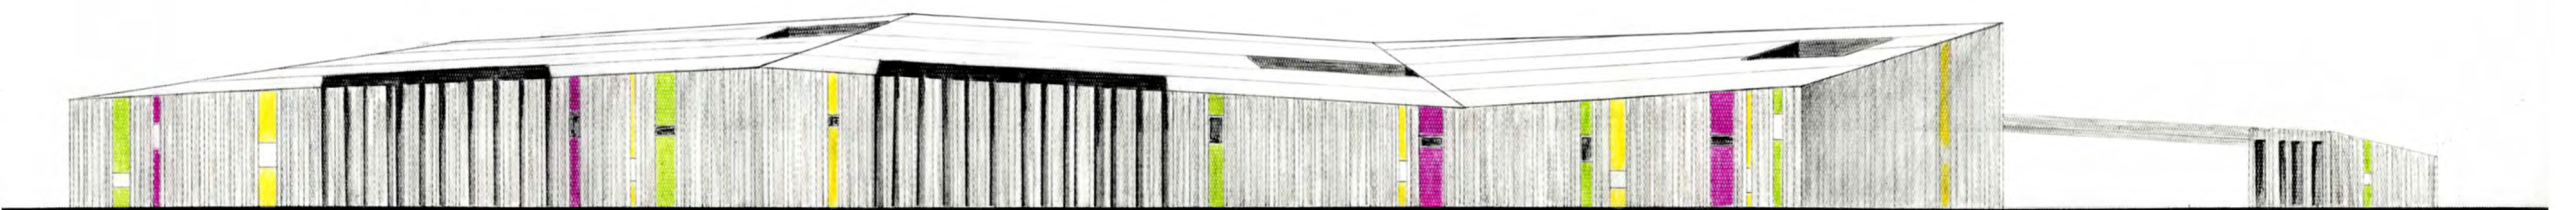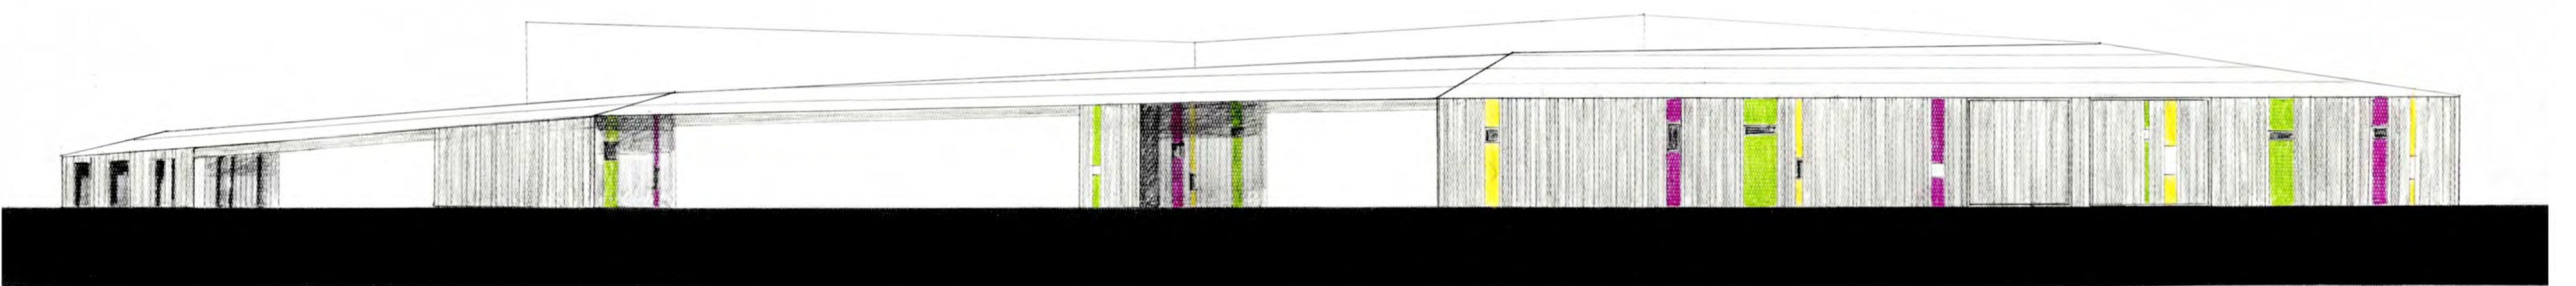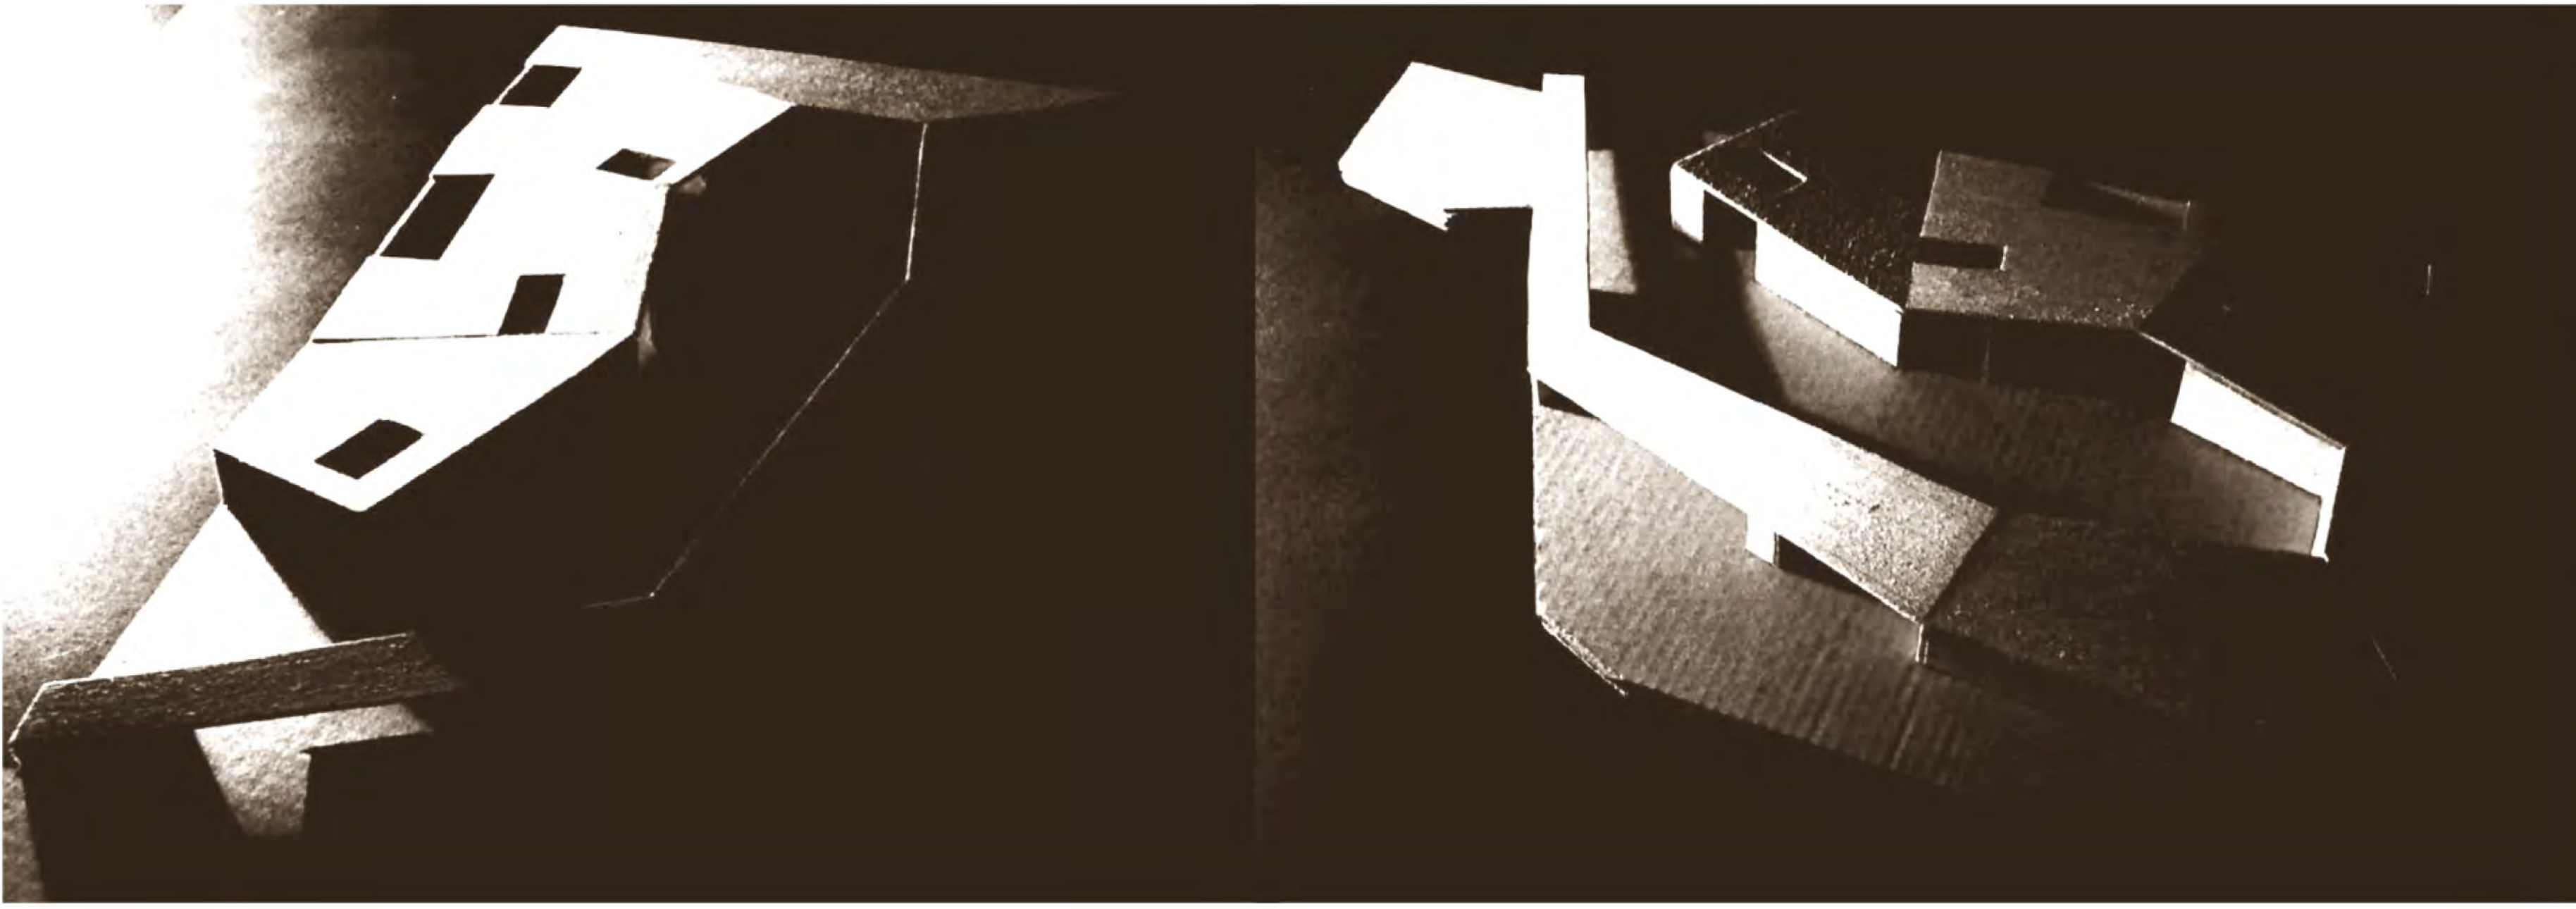


középülettervezés 2 / nagykovácsi 2008 / óvoda

paunoch renáta / konzulens: marián balázs

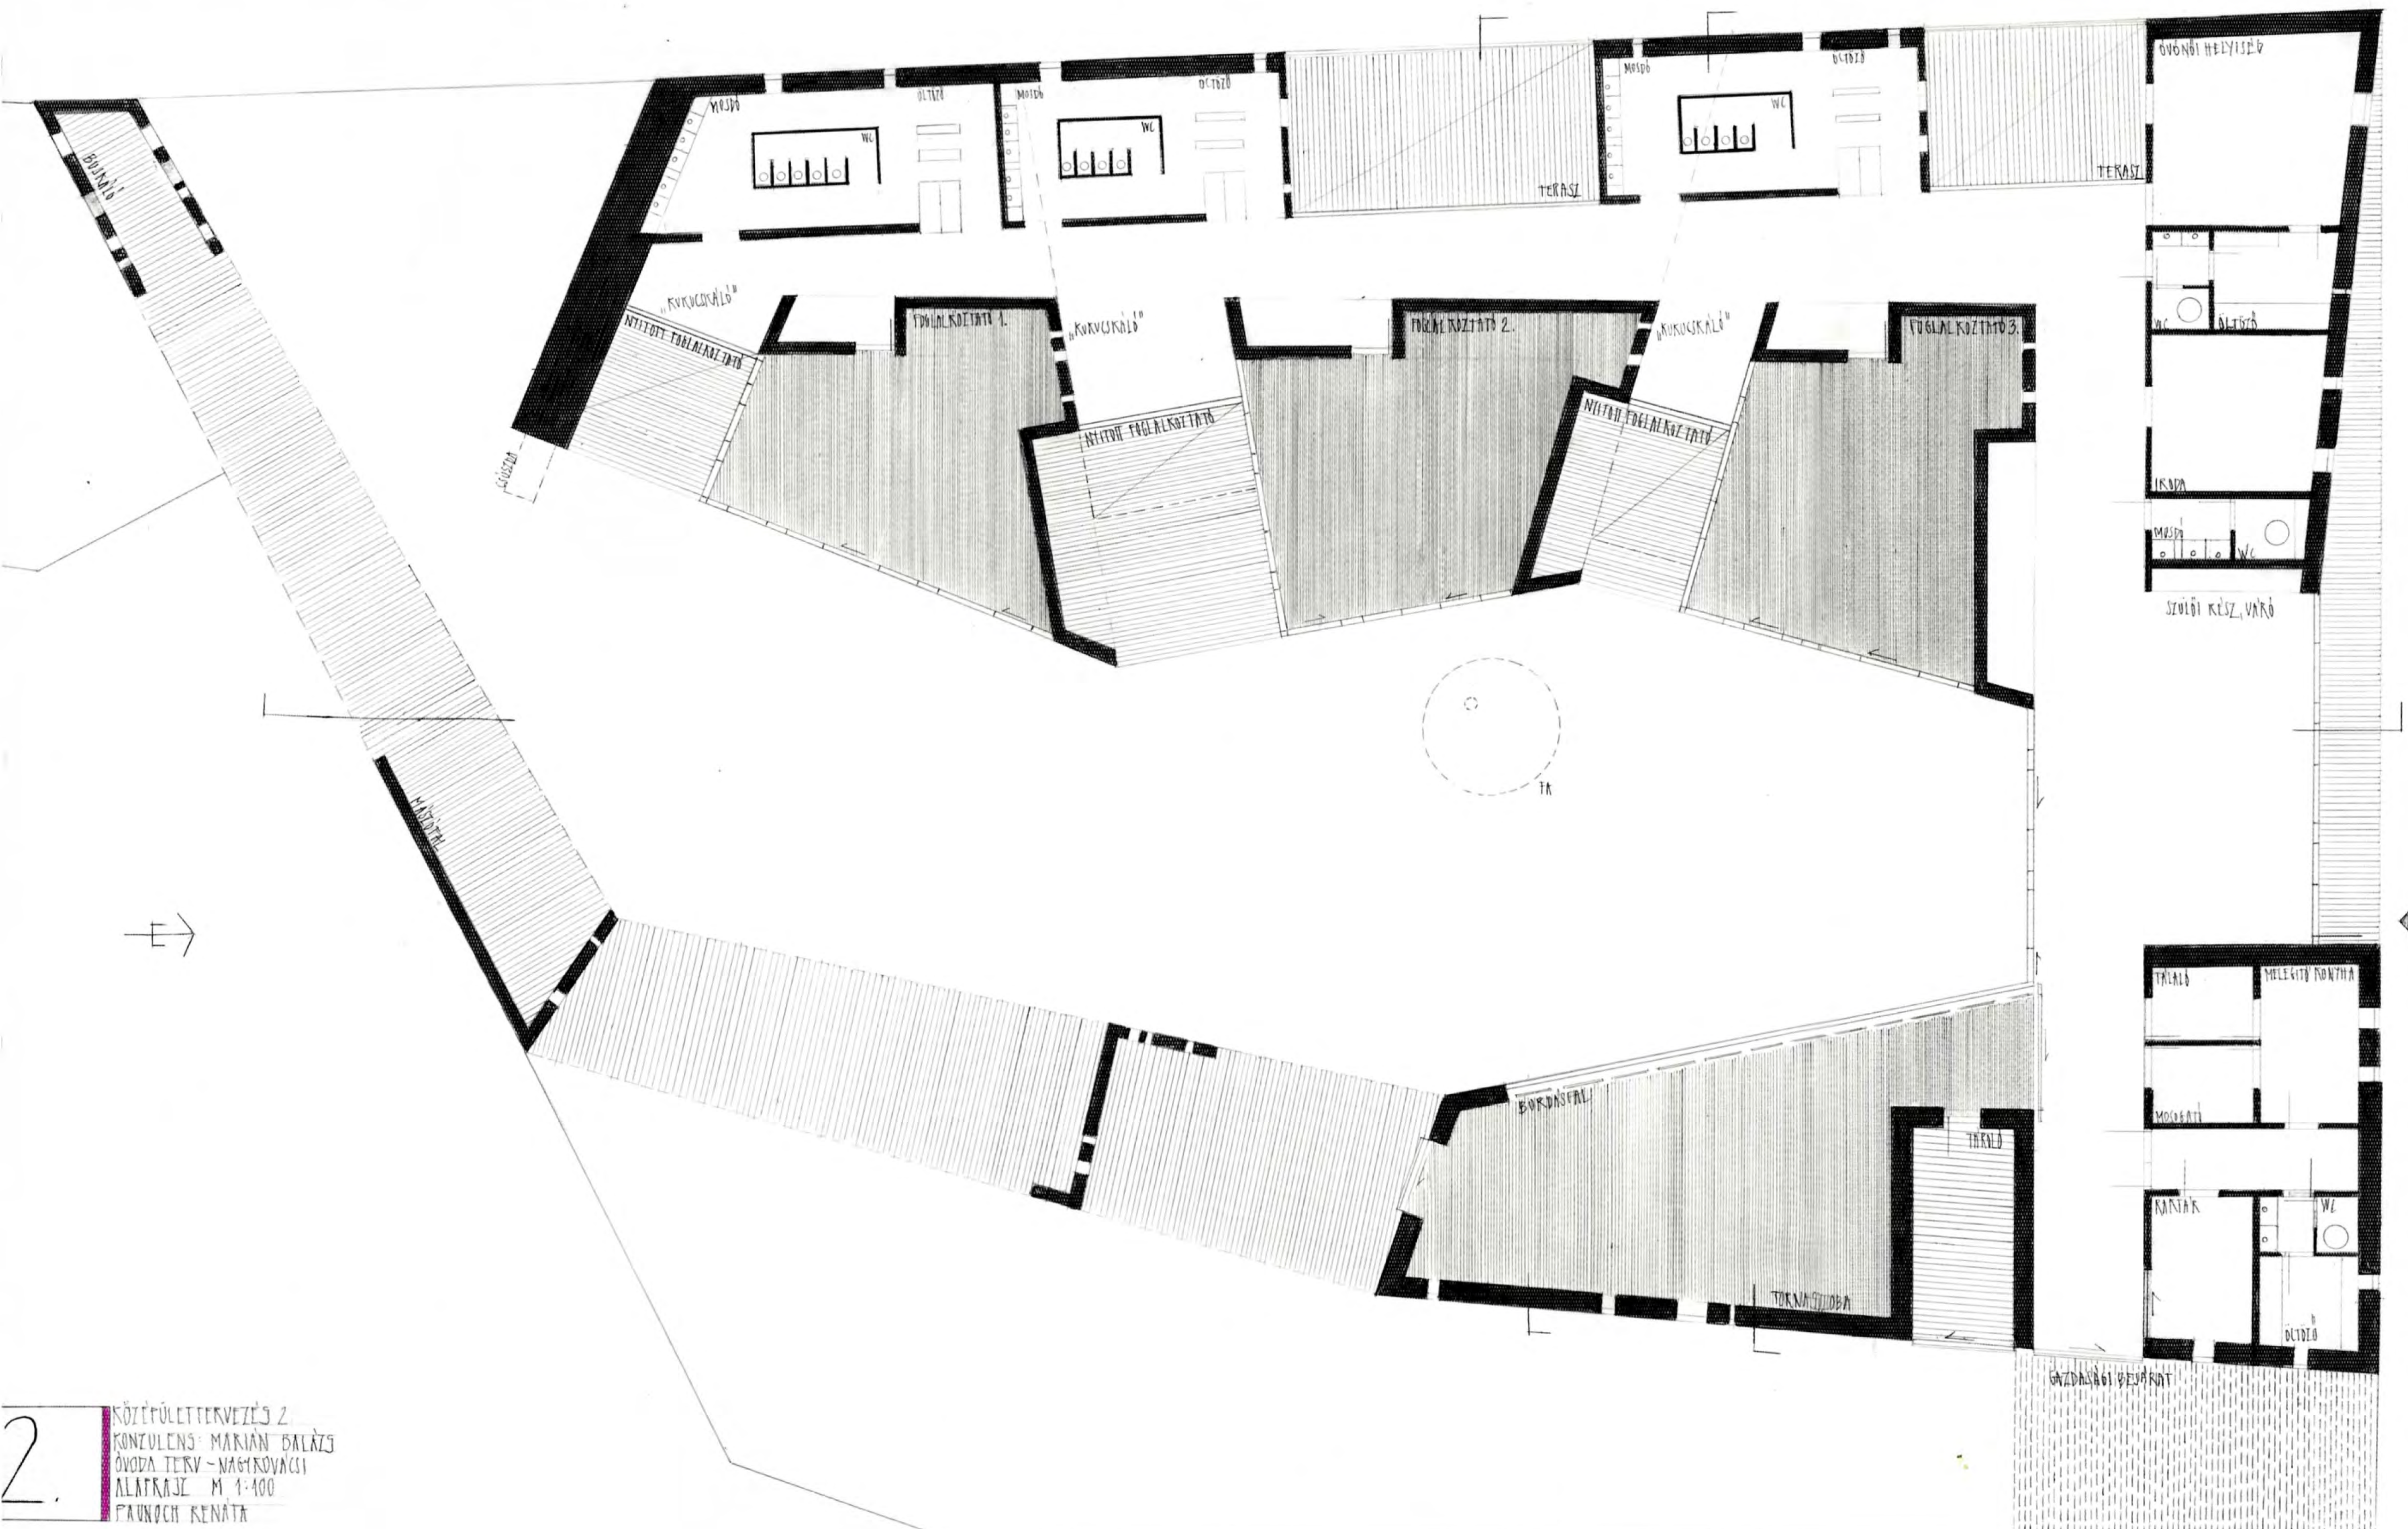




2. KÖZÉPÜLETTERVEZÉS 2  
 KONZULENS: MARIÁN BALÁZS  
 ÓVODA TERV - NAGYKOVÁCSI  
 ALÁÍRÁS: M 1:400  
 PAUNOCH RENÁTA






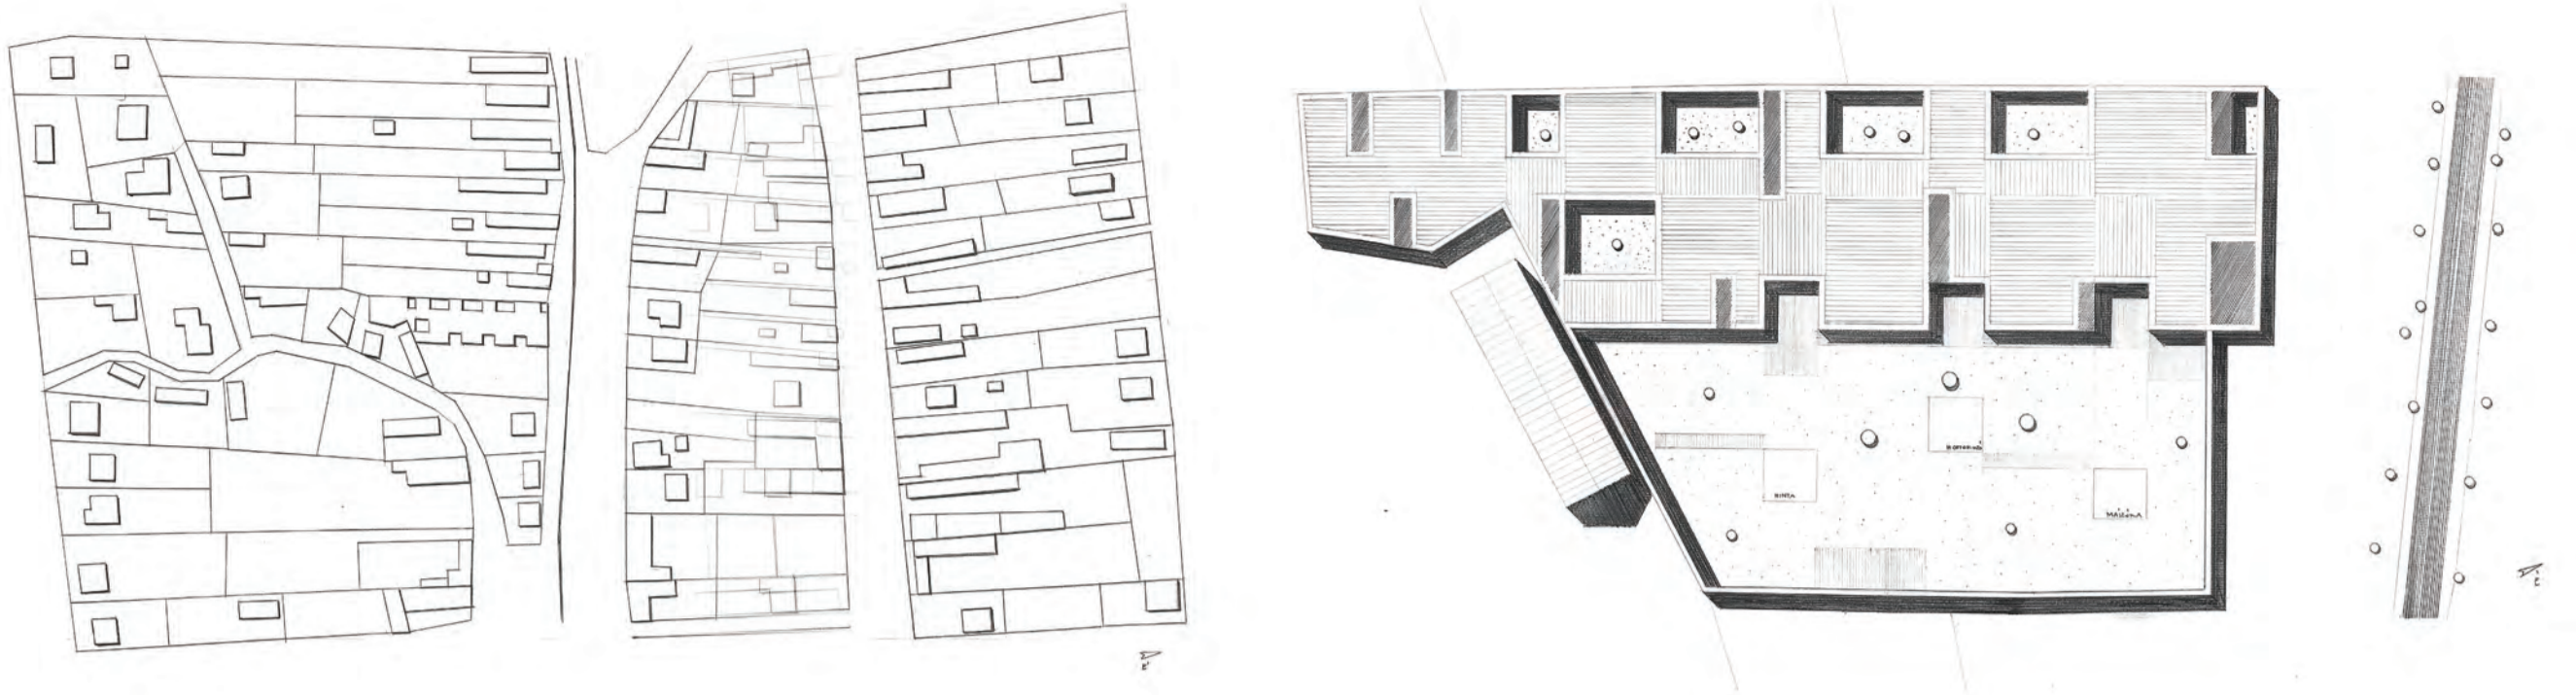


középülettervezés 2 / nagykovácsi 2008 / óvoda

perneki emese / benárd aurél




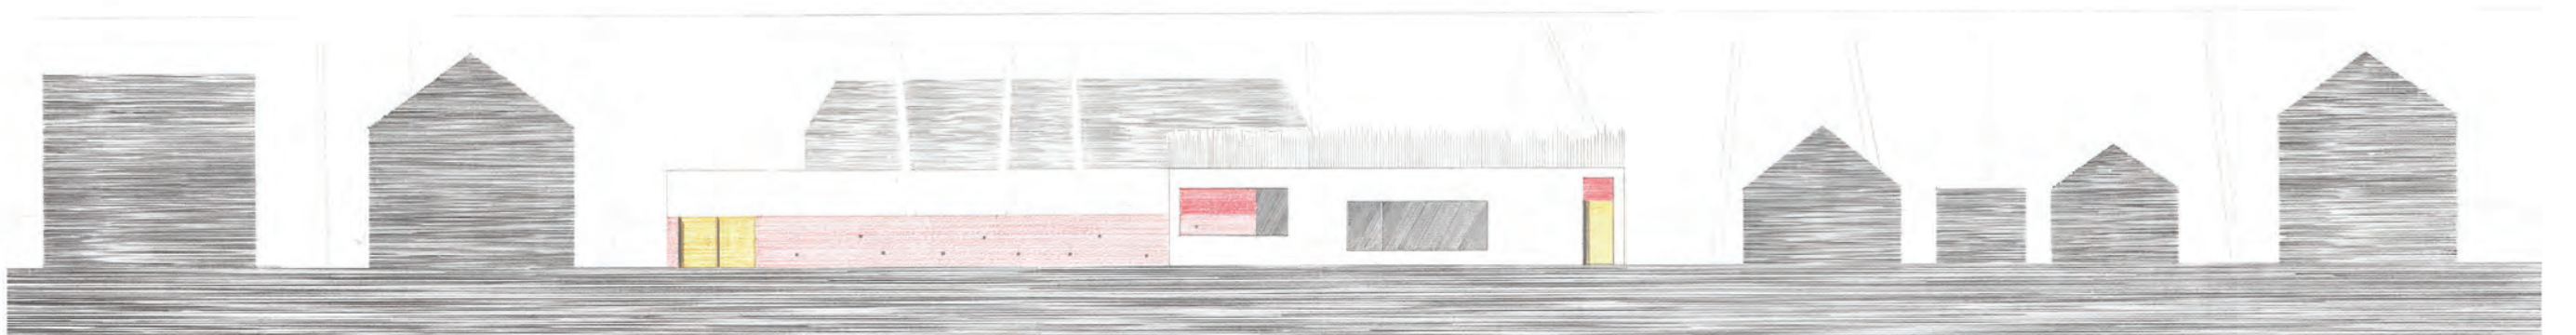
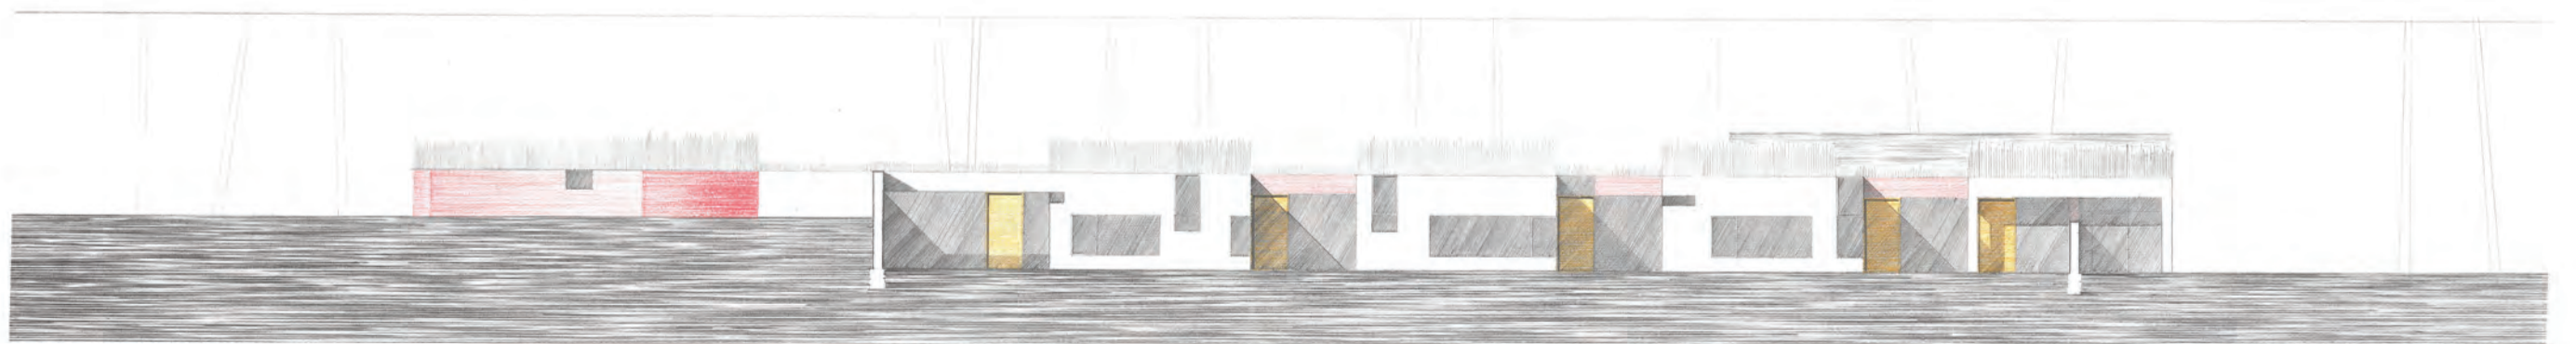
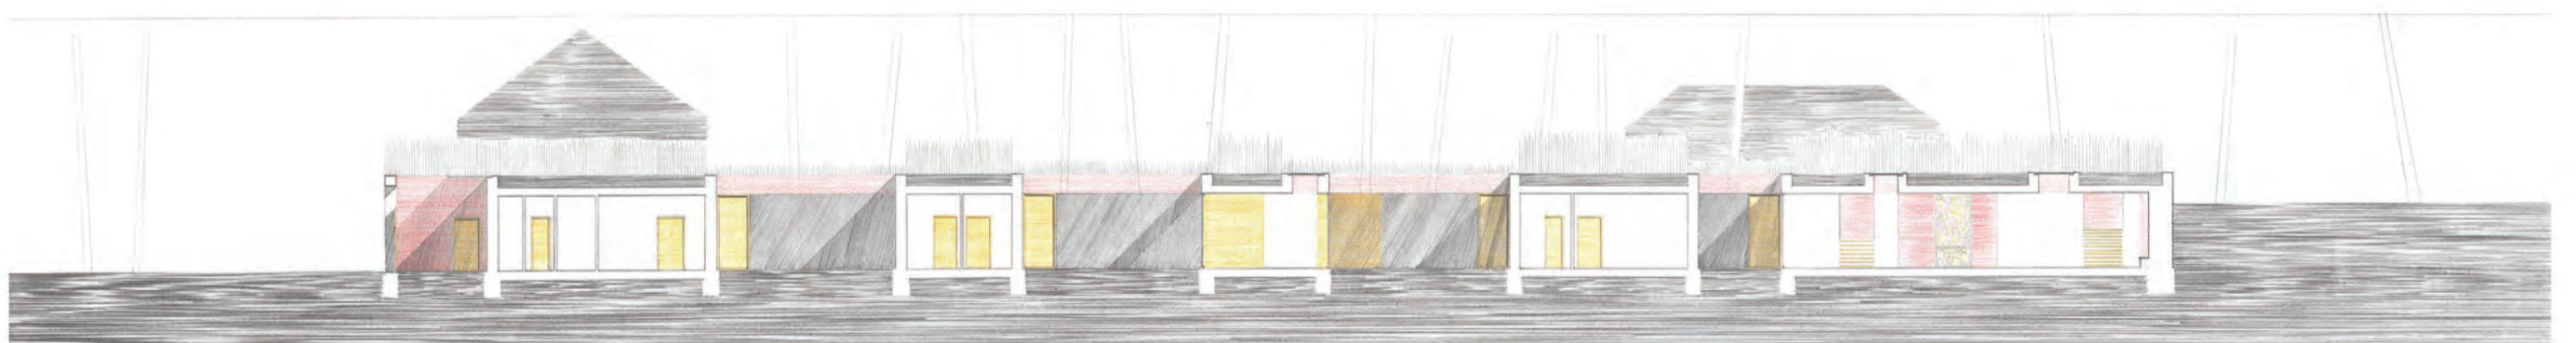




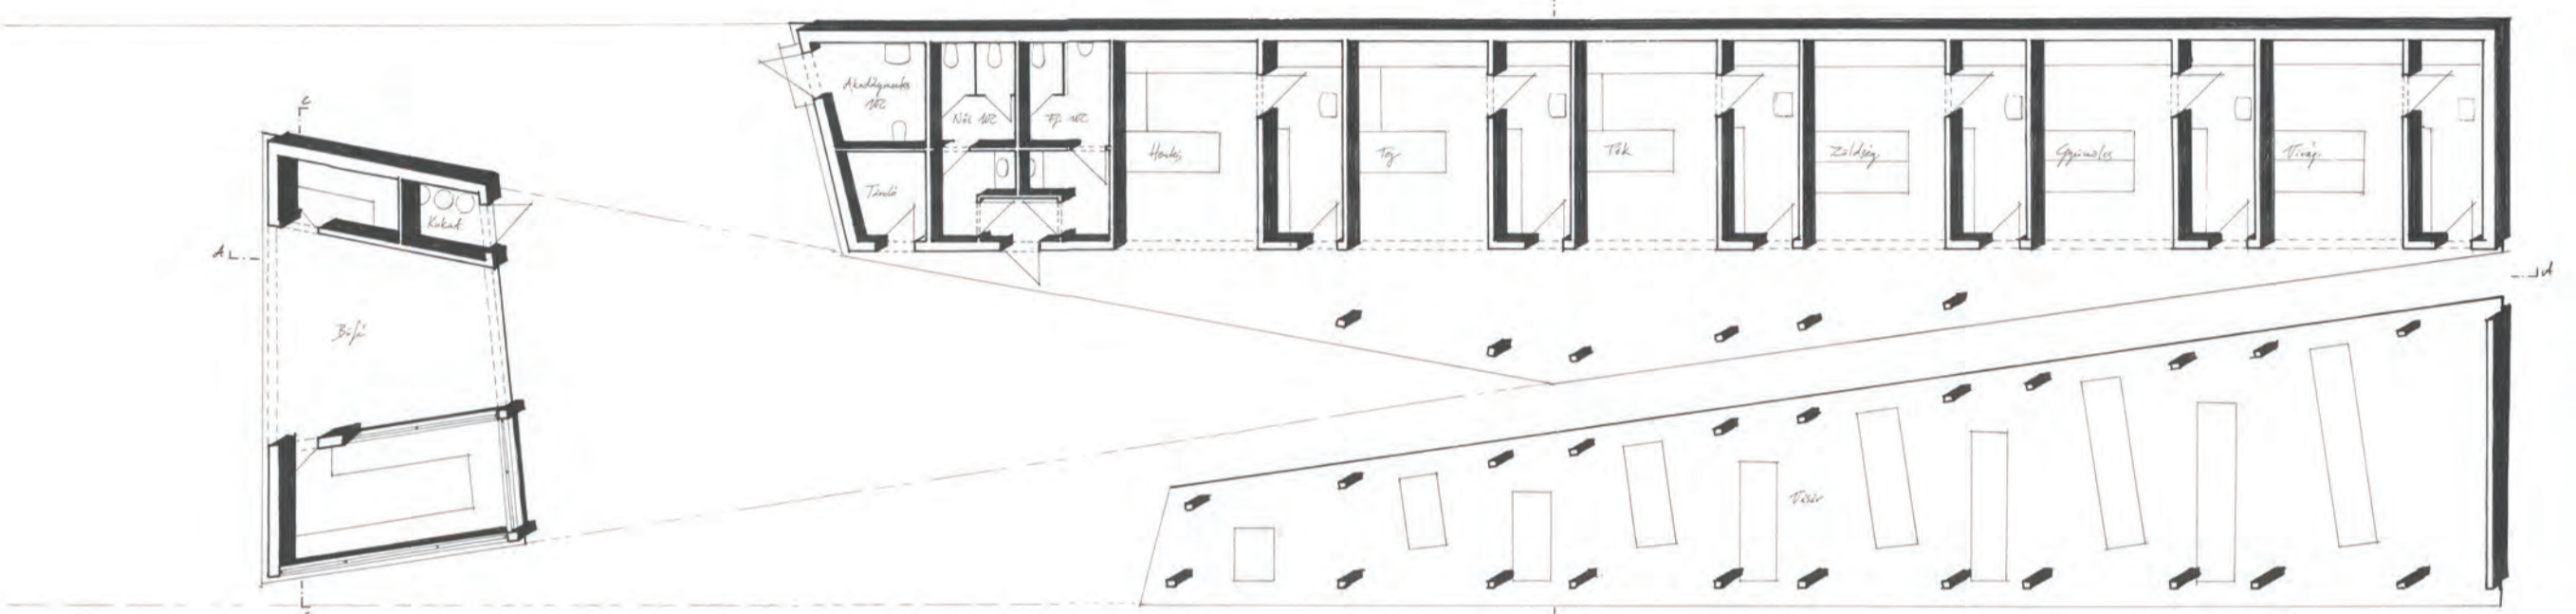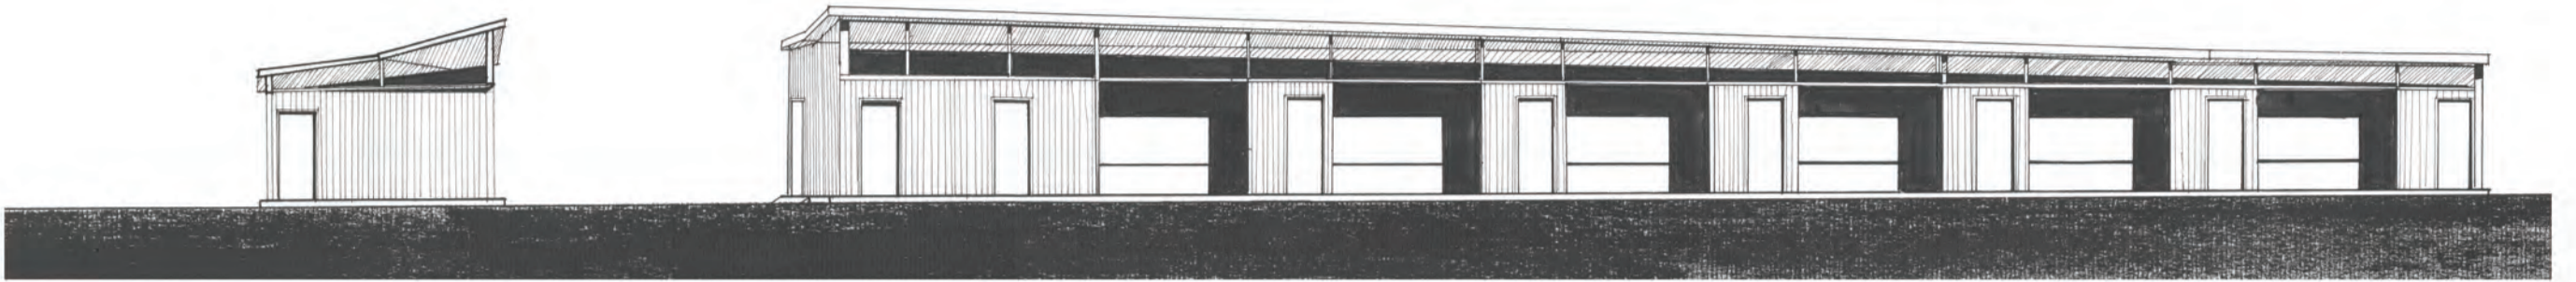
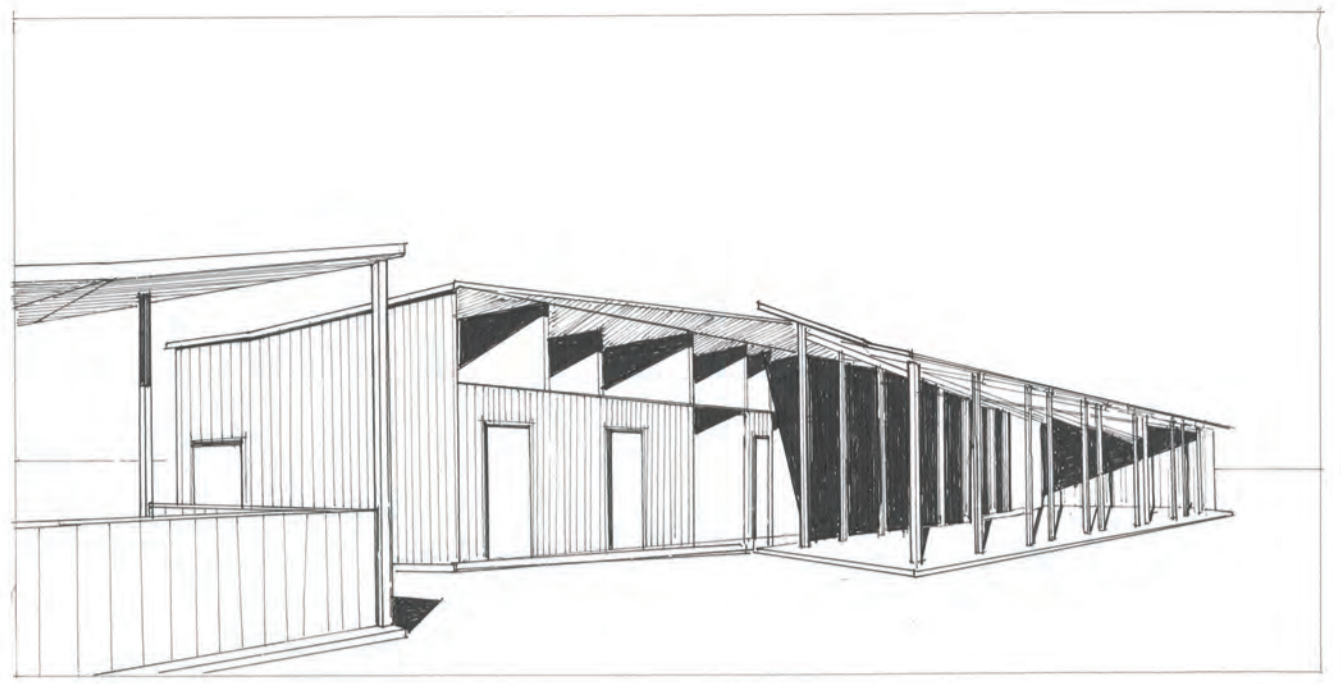
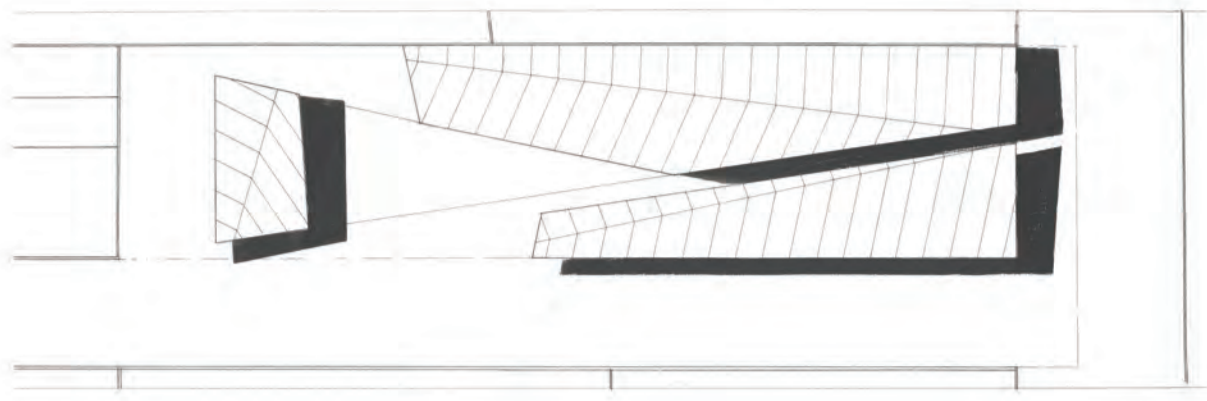


középülettervezés 2 / nagykovácsi 2008 / piac

Pongor Soma László / konzulens: klobusovszki péter

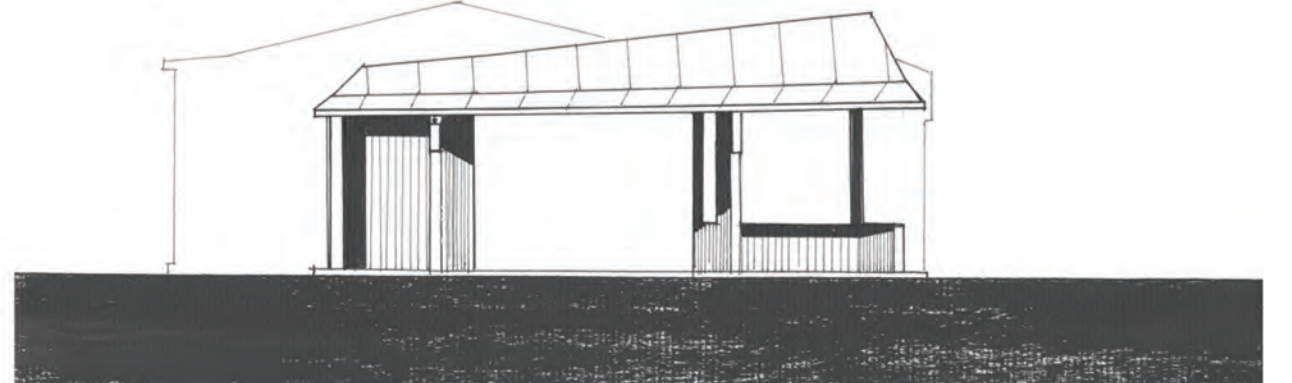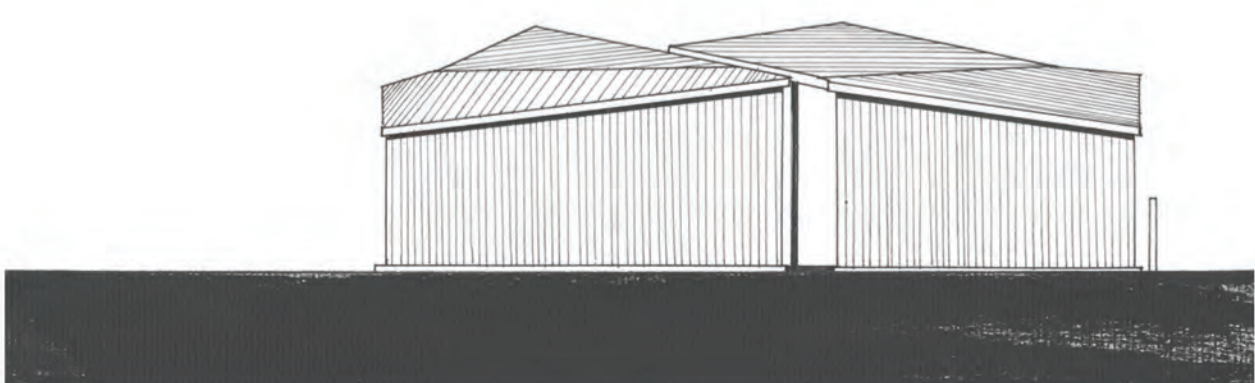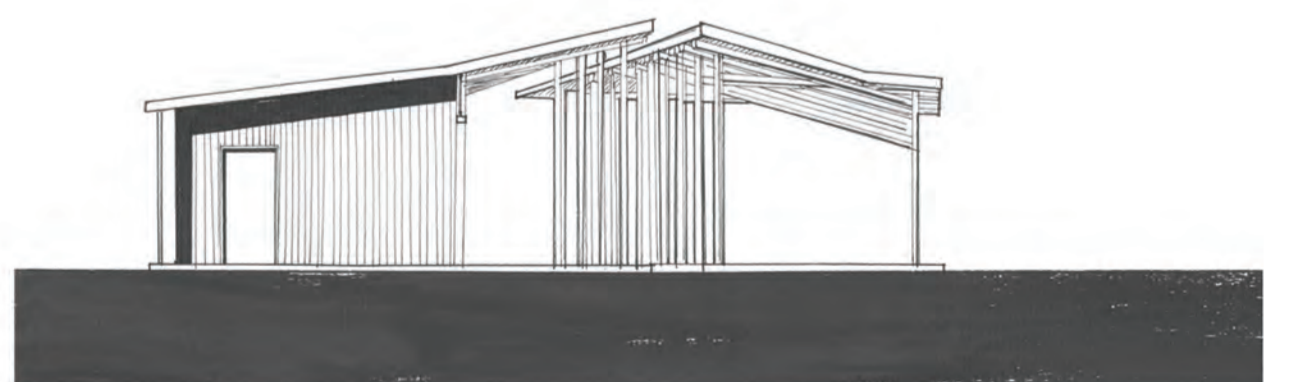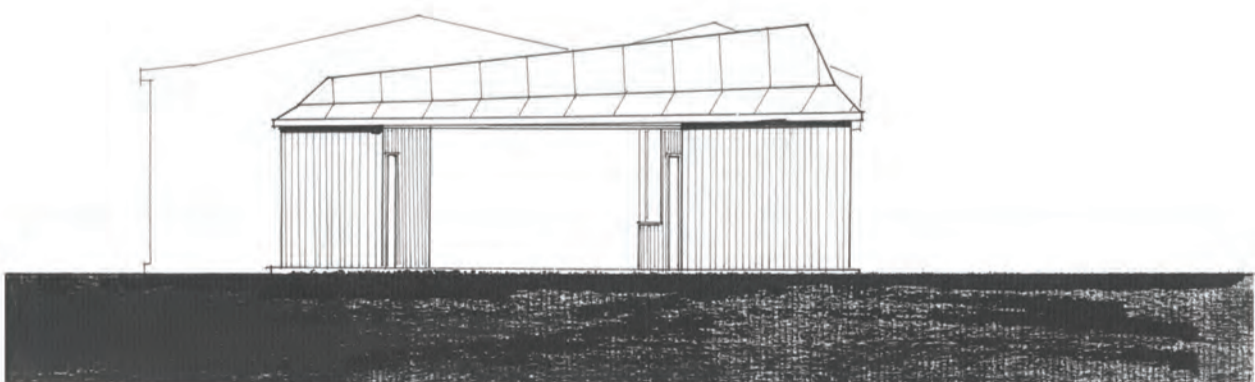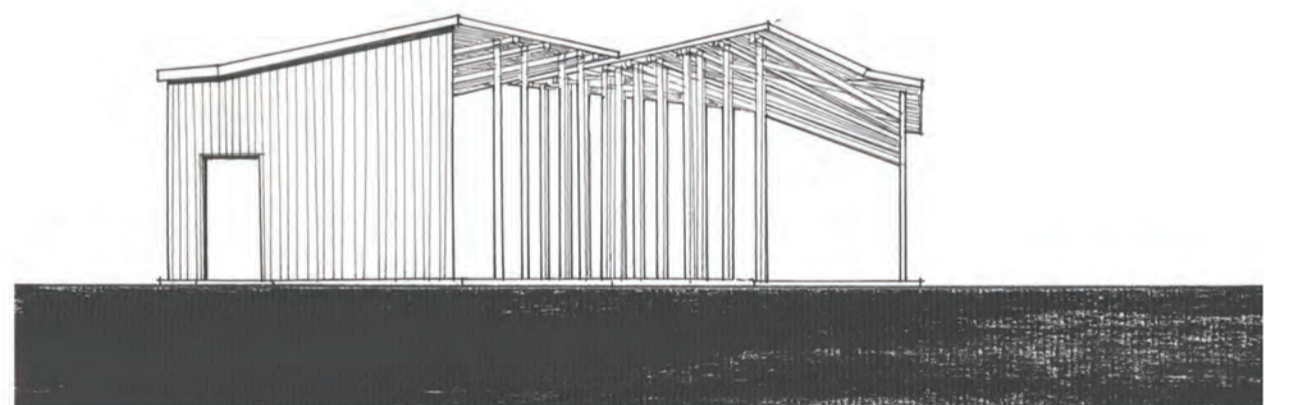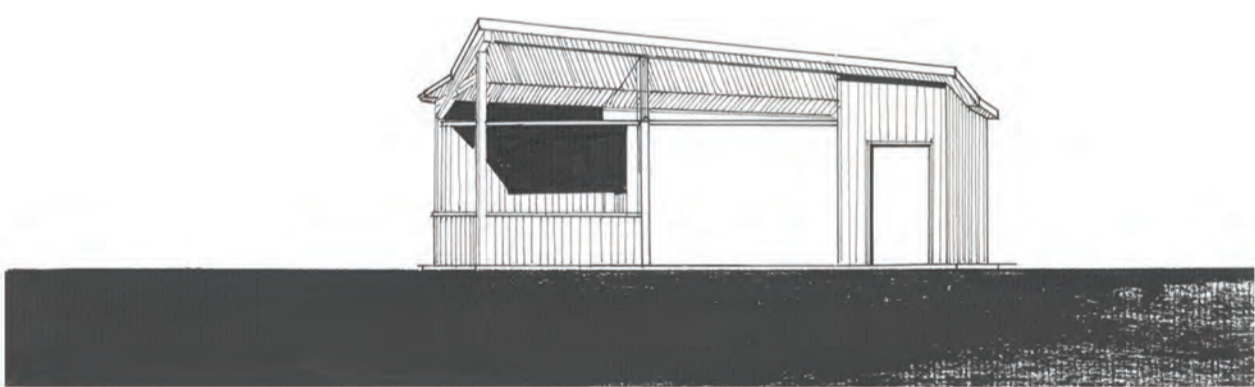



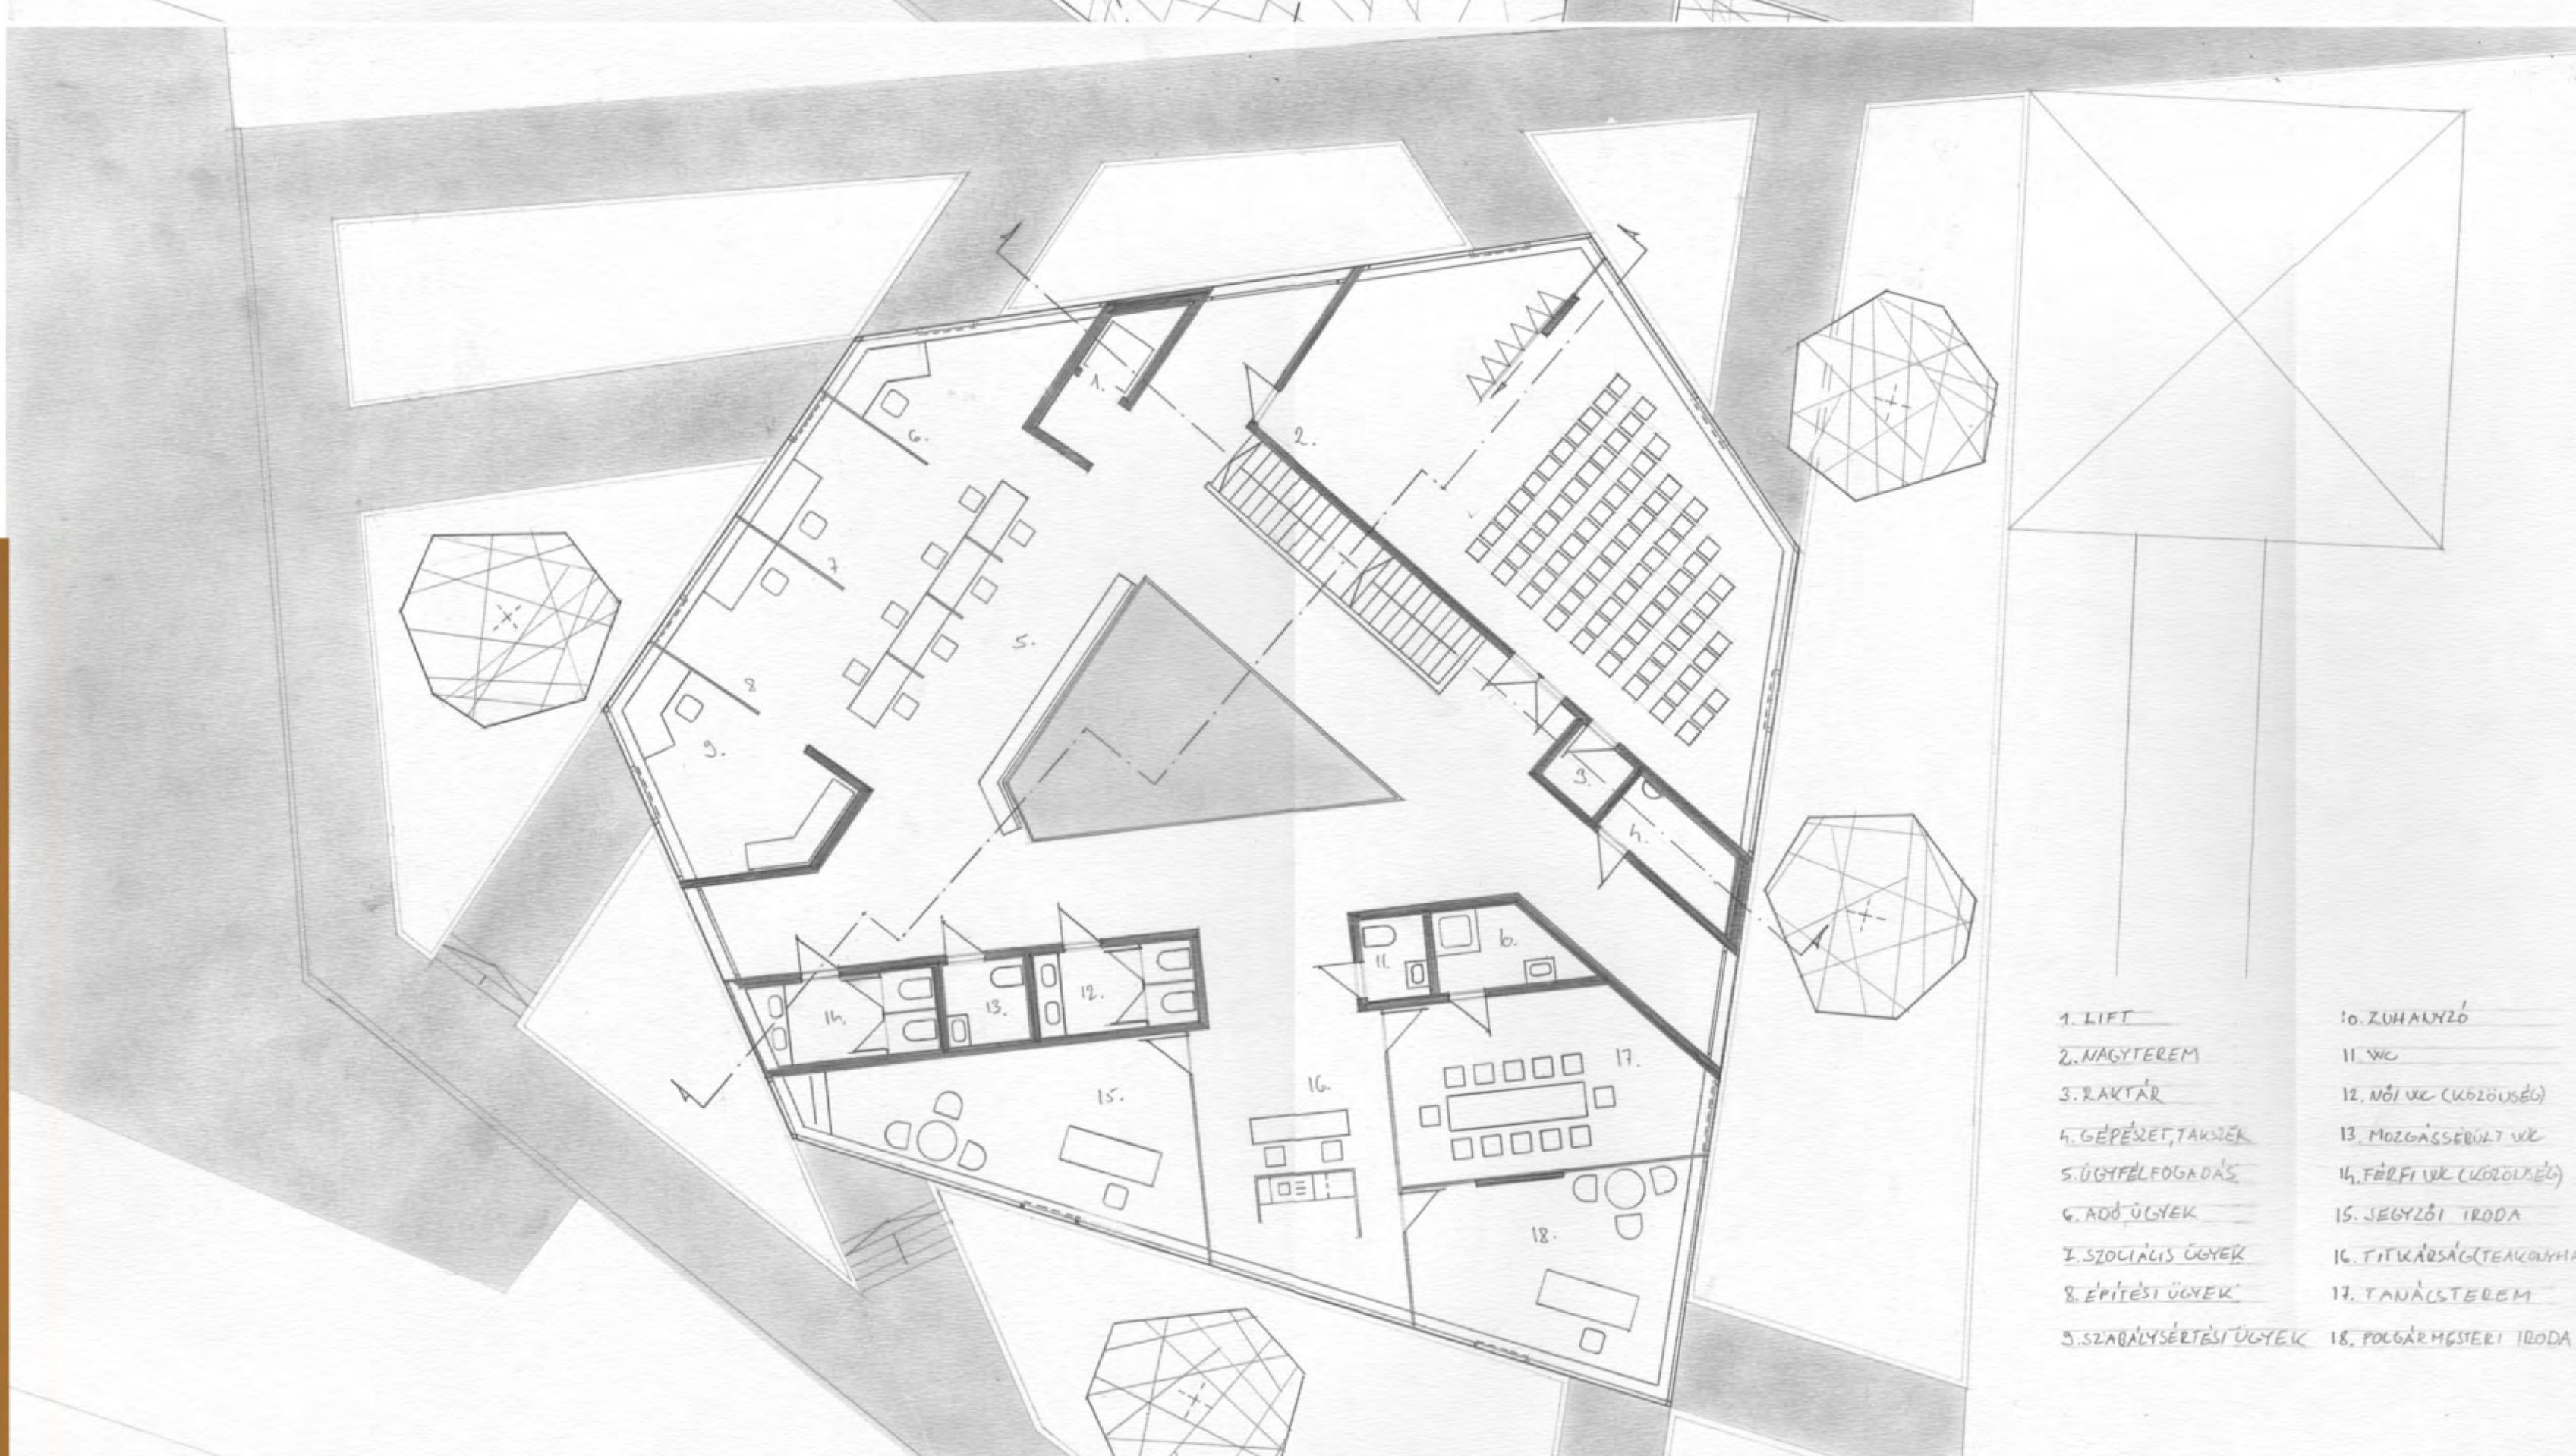
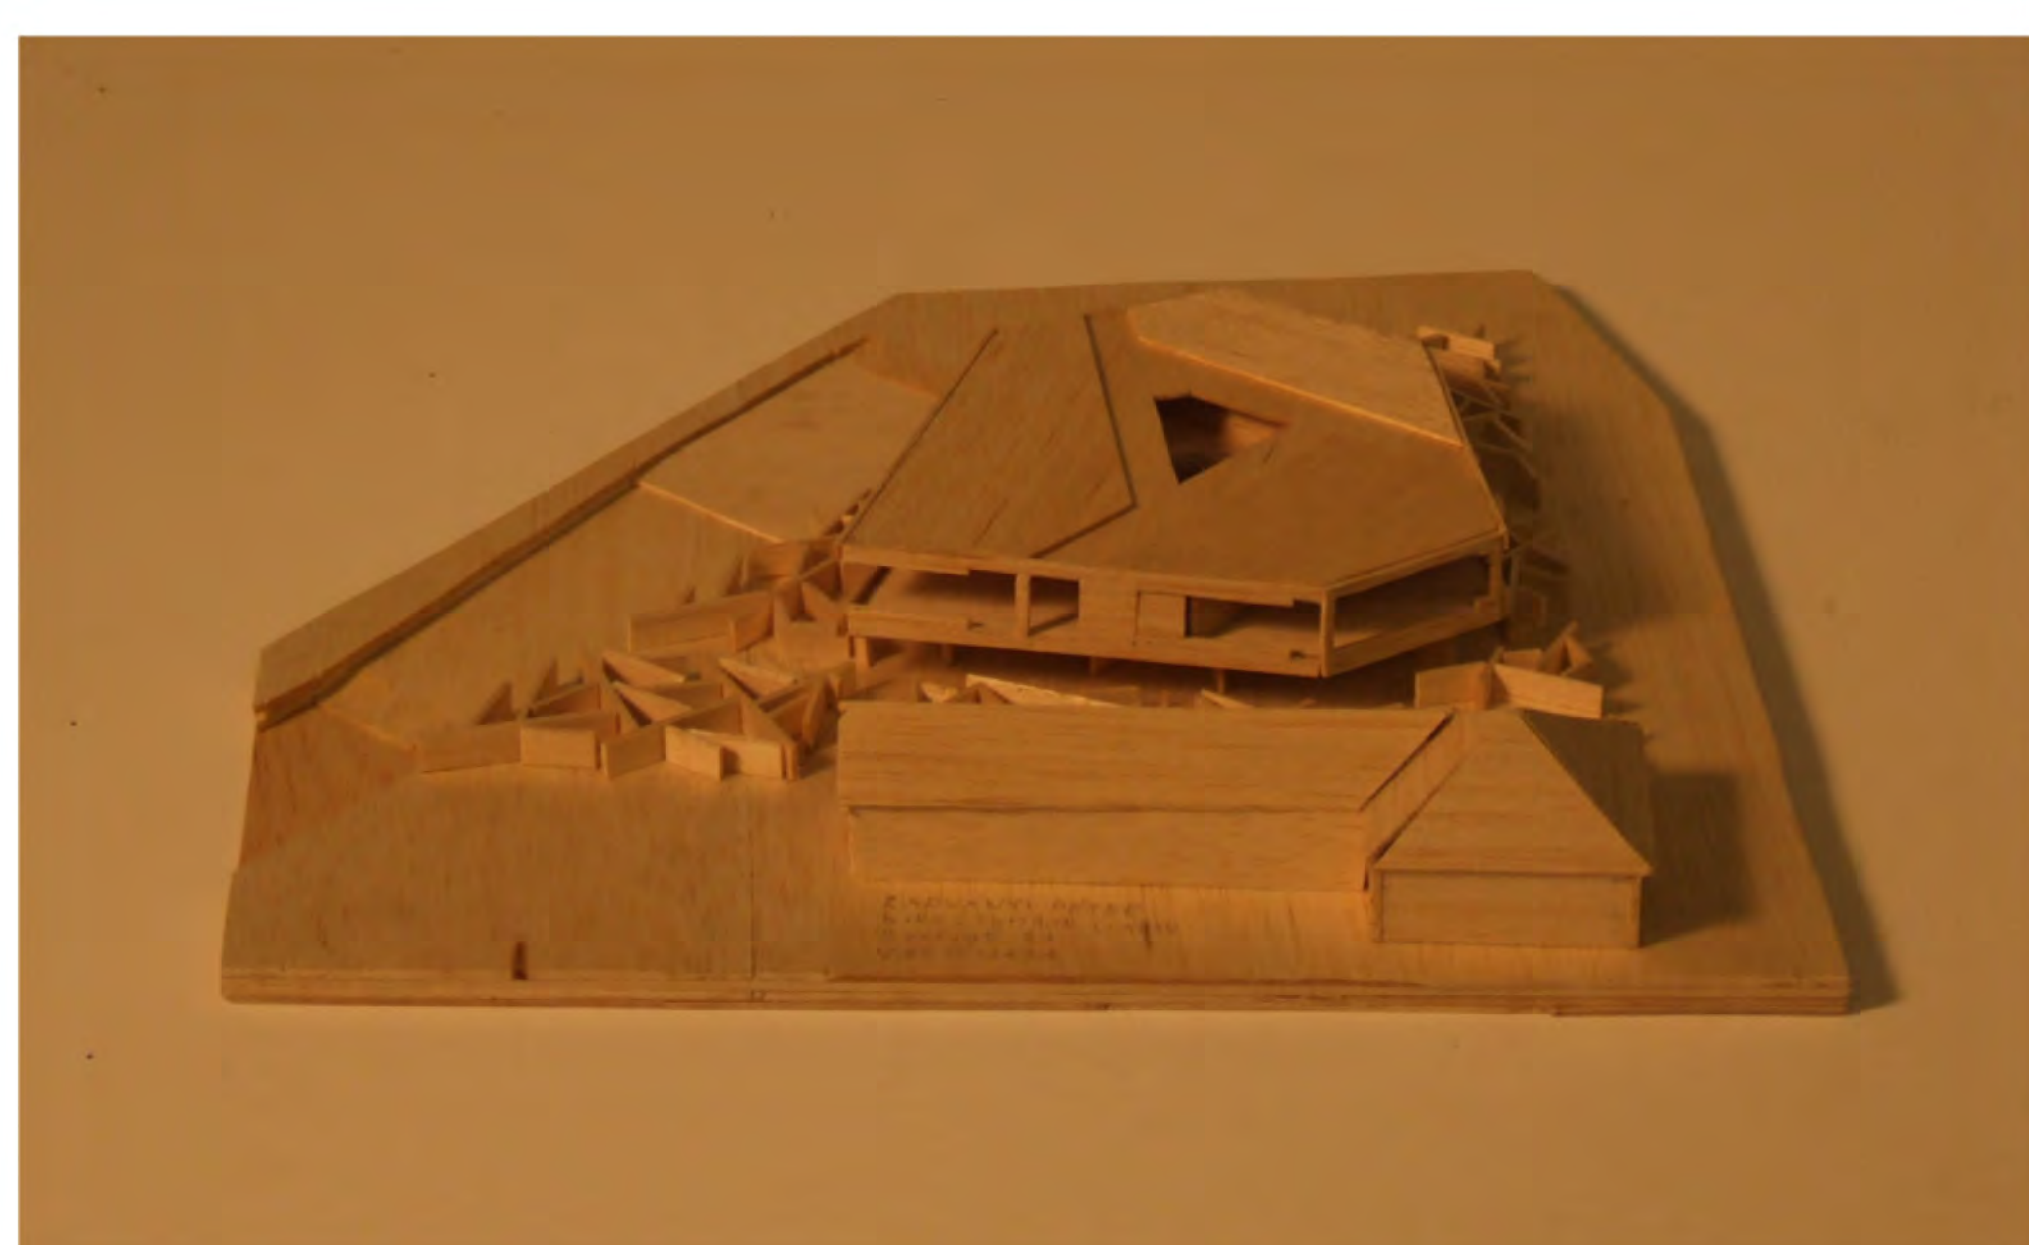
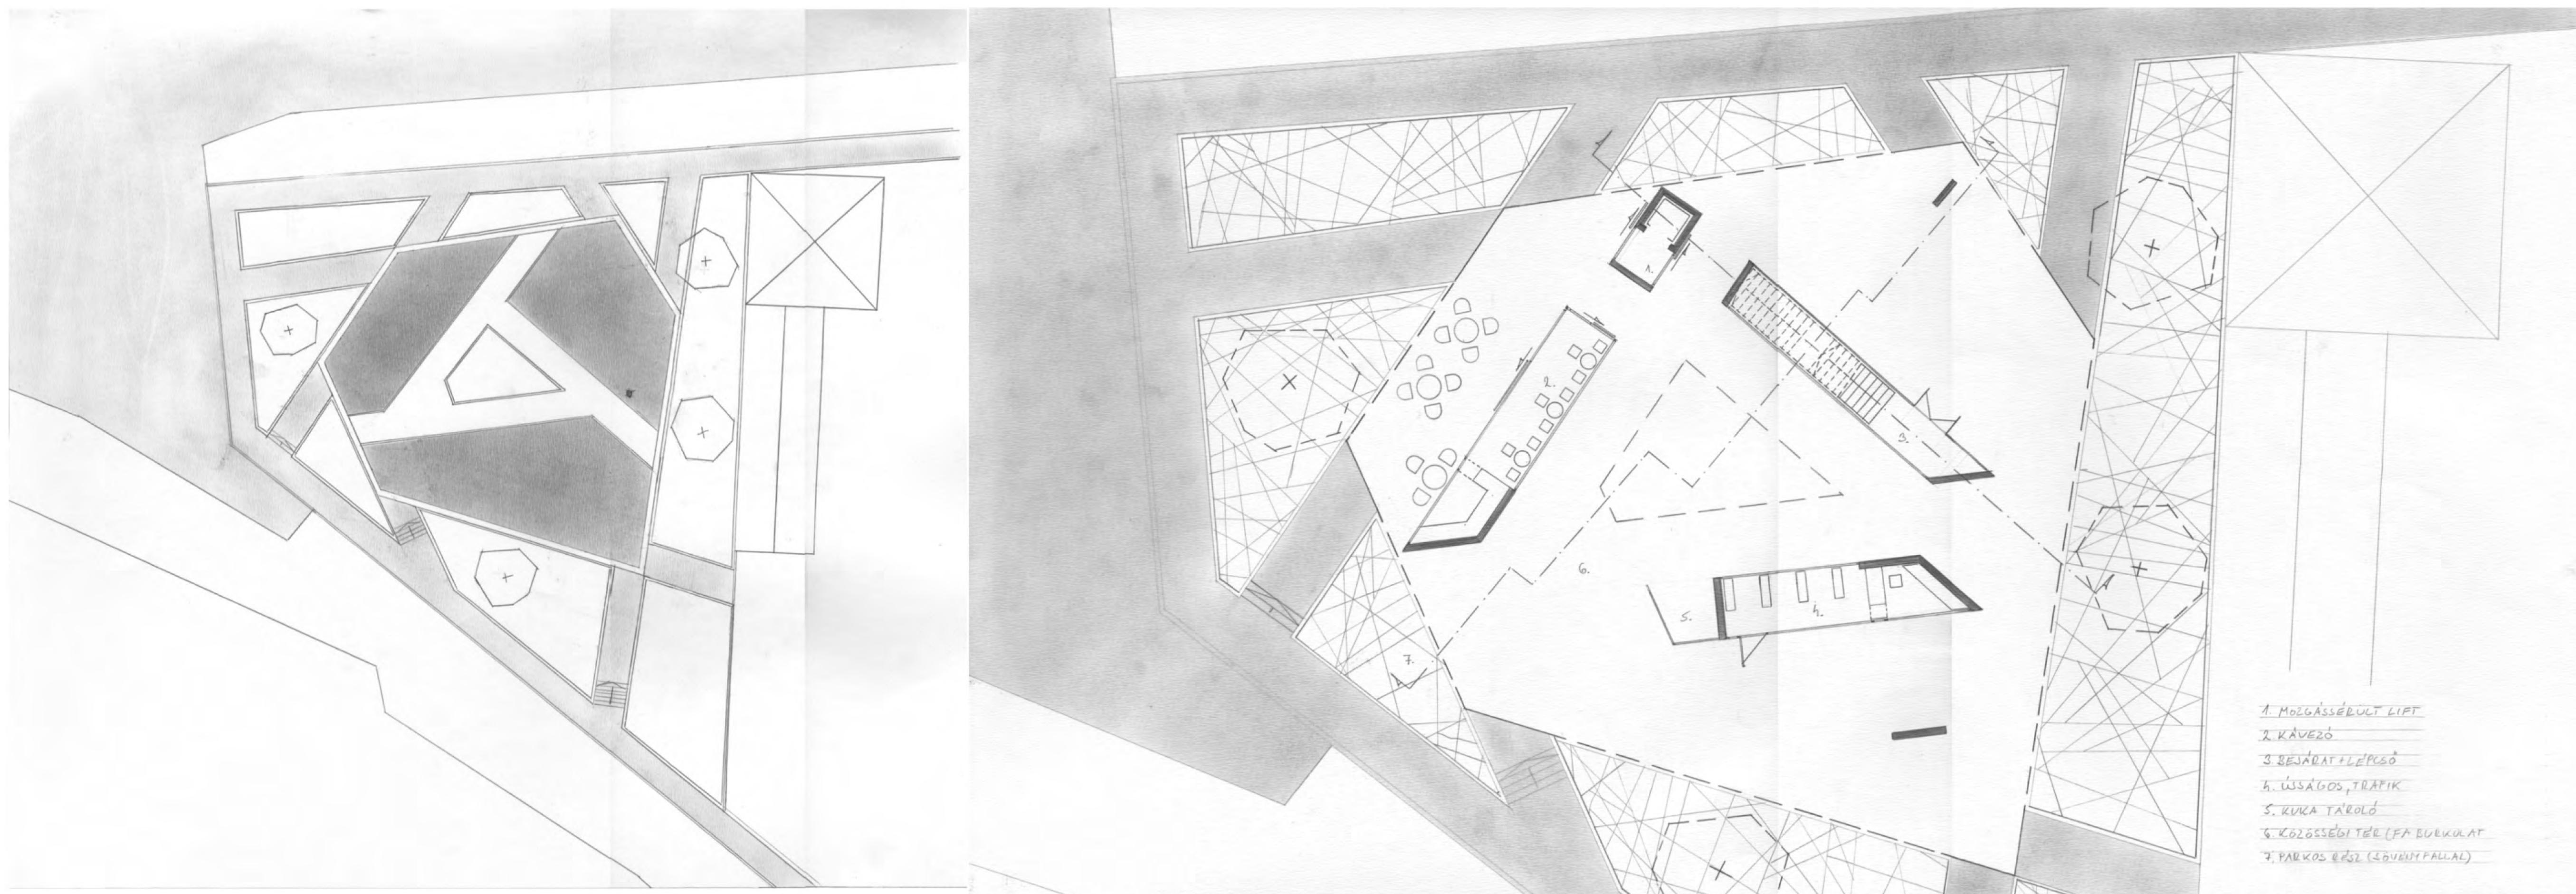


középülettervezés 2 / nagykovácsi 2008 / községháza

radványi péter / konzulens: zombor gábor





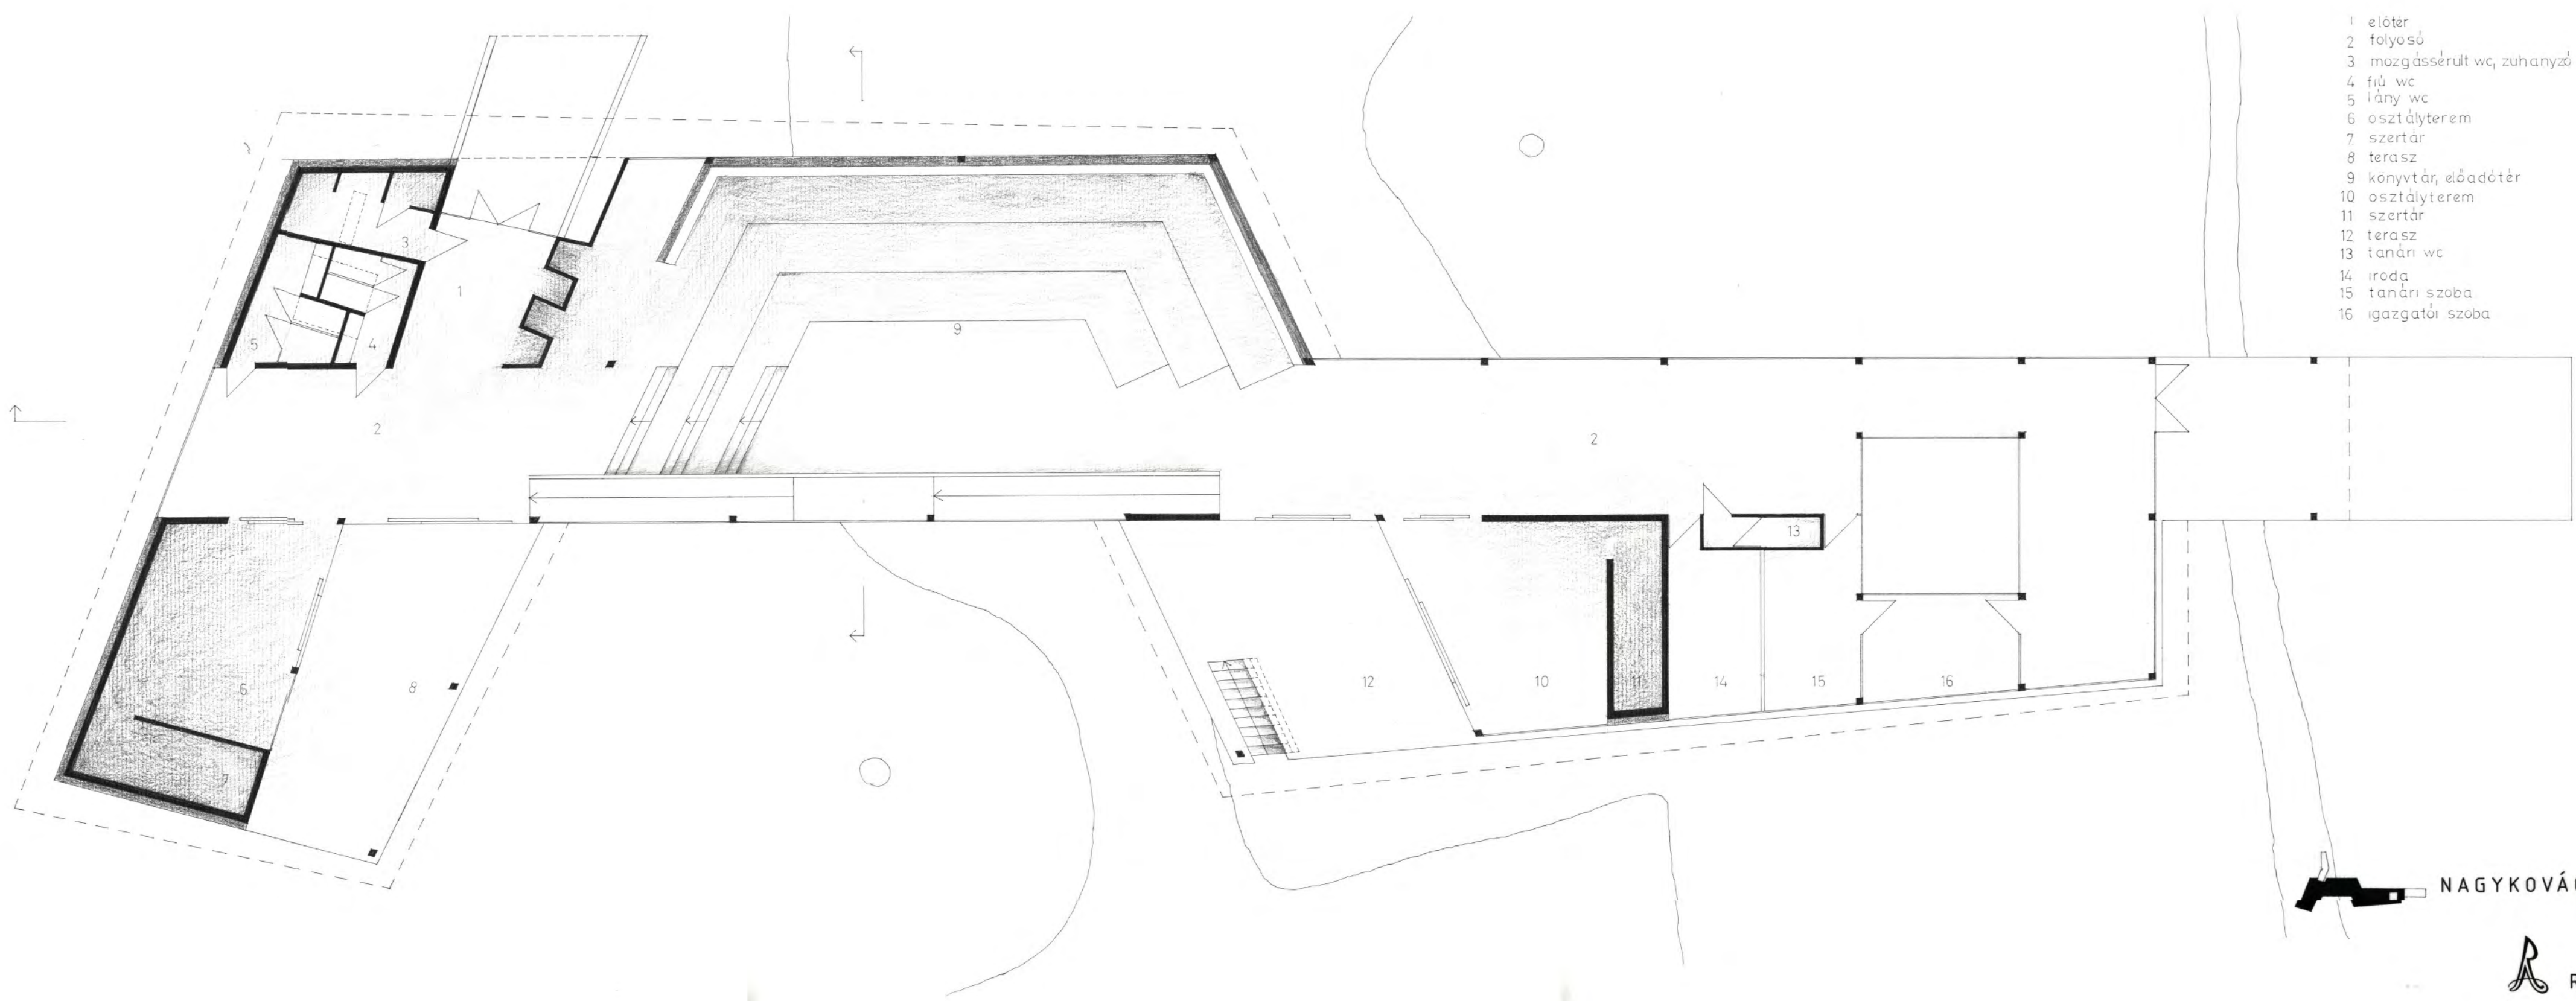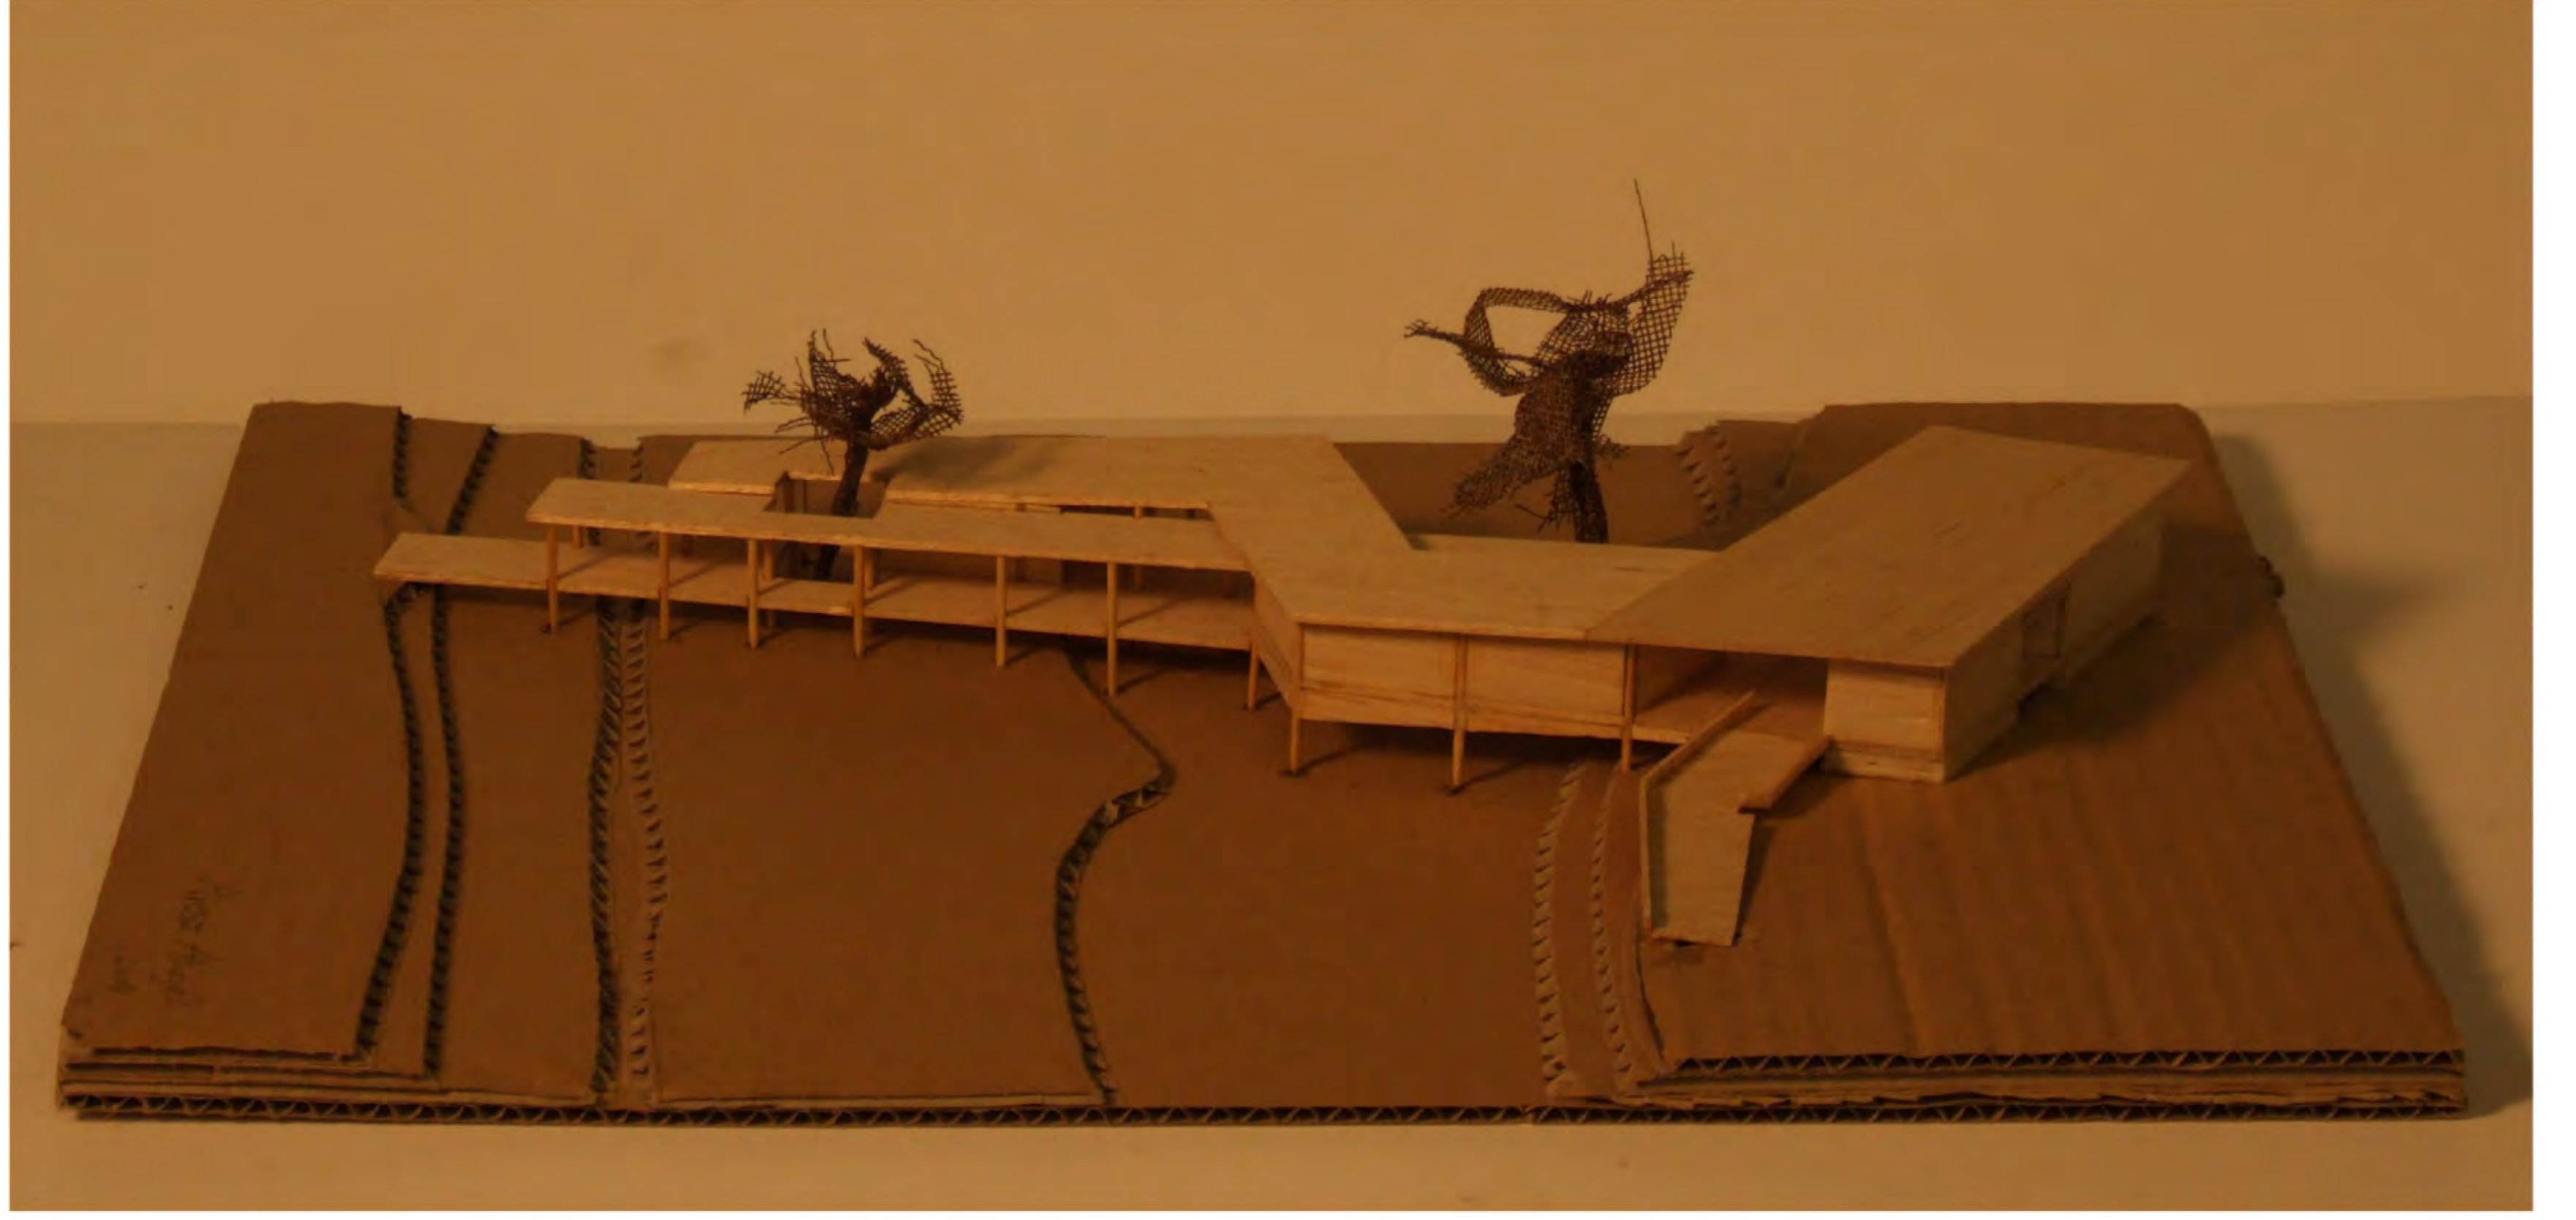
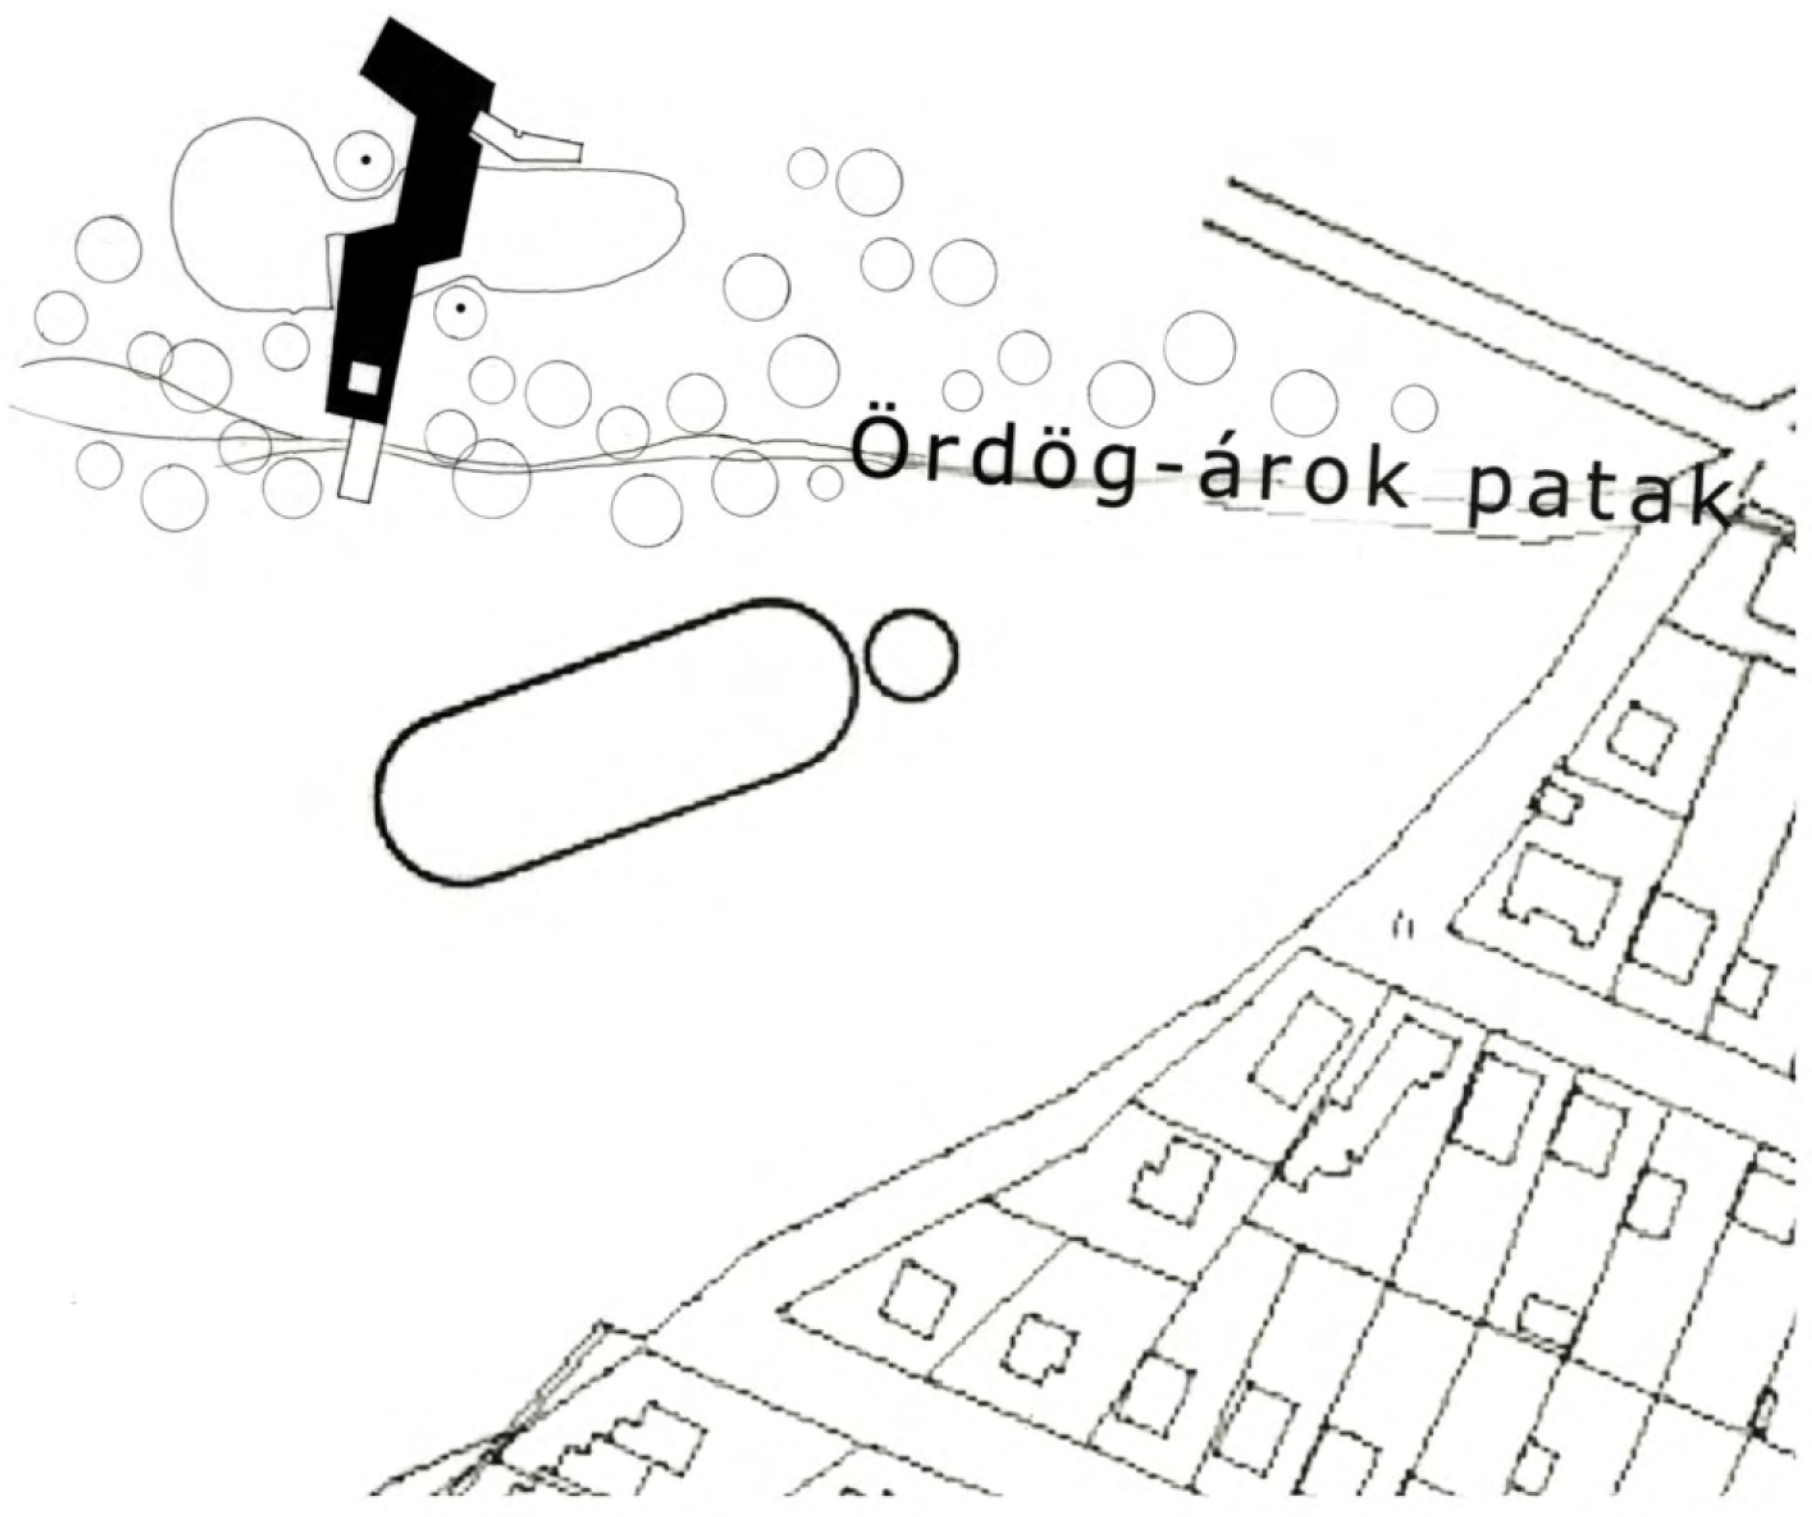


- 1 előter
- 2 folyosó
- 3 magassérűl wc, zuhanyzó
- 4 fű wc
- 5 lány wc
- 6 osztályterem
- 7 szertár
- 8 terasz
- 9 könyvtár, edzőtér
- 10 osztályterem
- 11 szertár
- 12 terasz
- 13 férfi wc
- 14 ropp
- 15 férfi szoba
- 16 igazgatói szoba




NAGYKOVÁCSI-TERMÉSZETISKOLA  
 alaprajz m=1:100  
 Riesz Abigél - 2008  
 korrektor: Karácsony Tamás

középülettervezés 2 / nagykovácsi 2008 / természetiskola

riesz abigél / konzulens: karácsony tamás

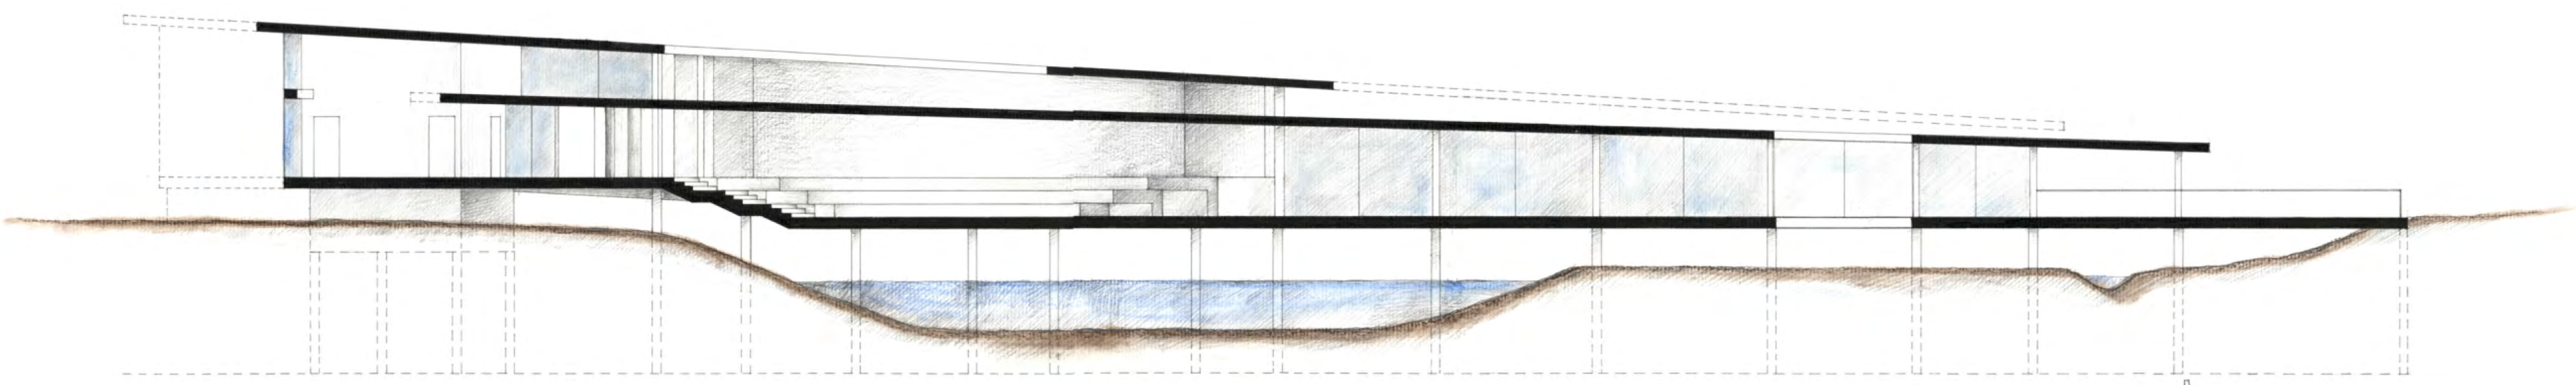
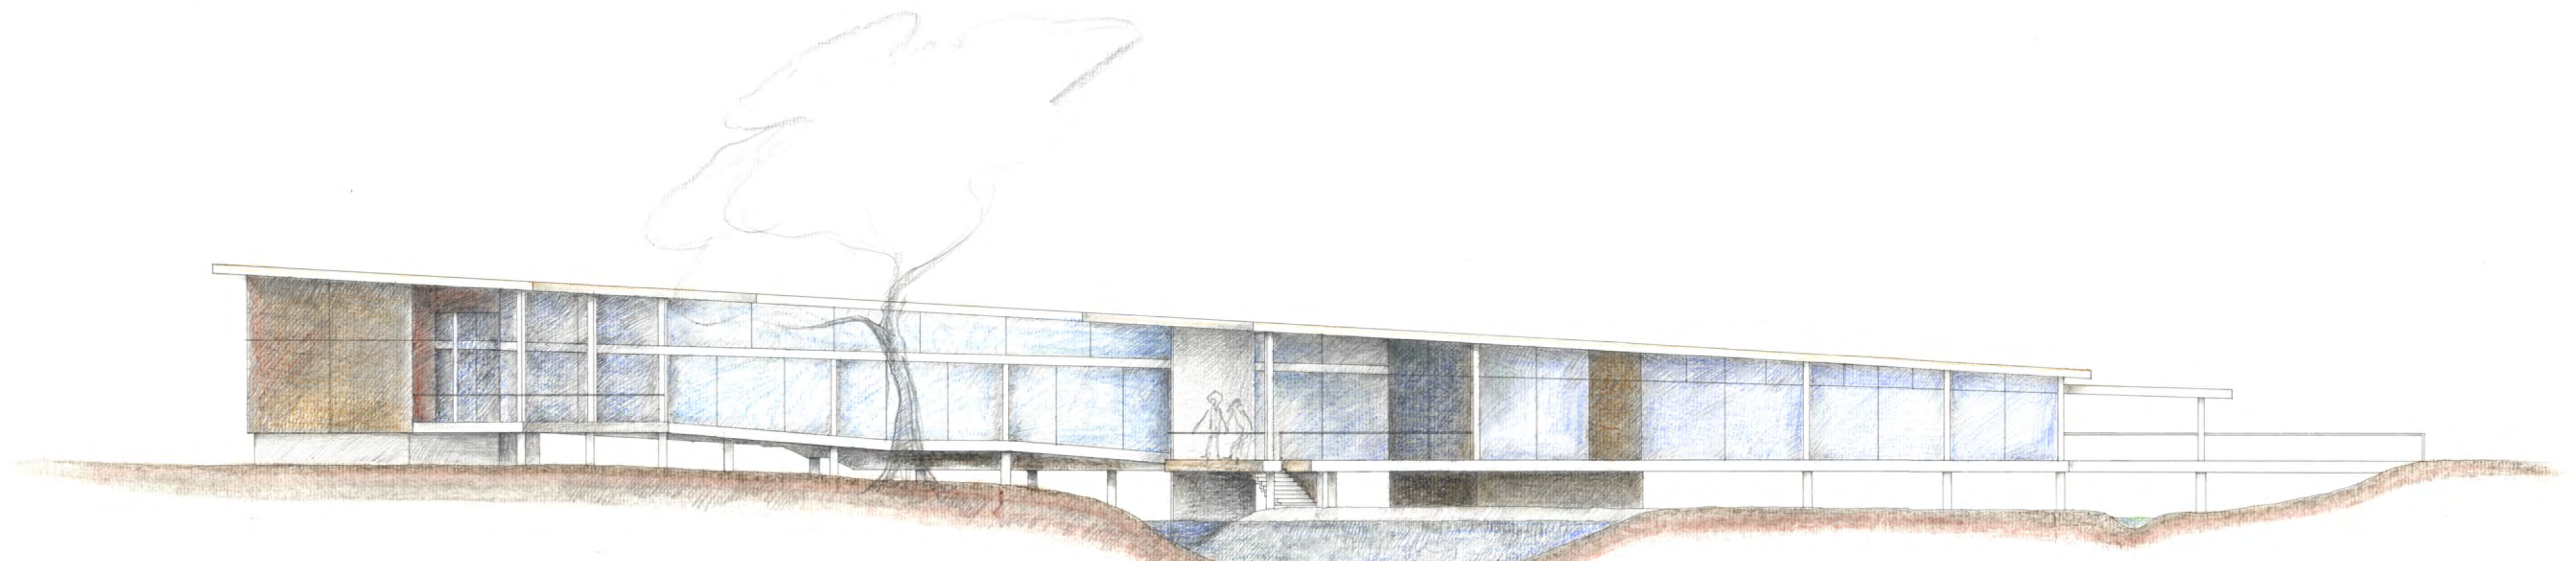





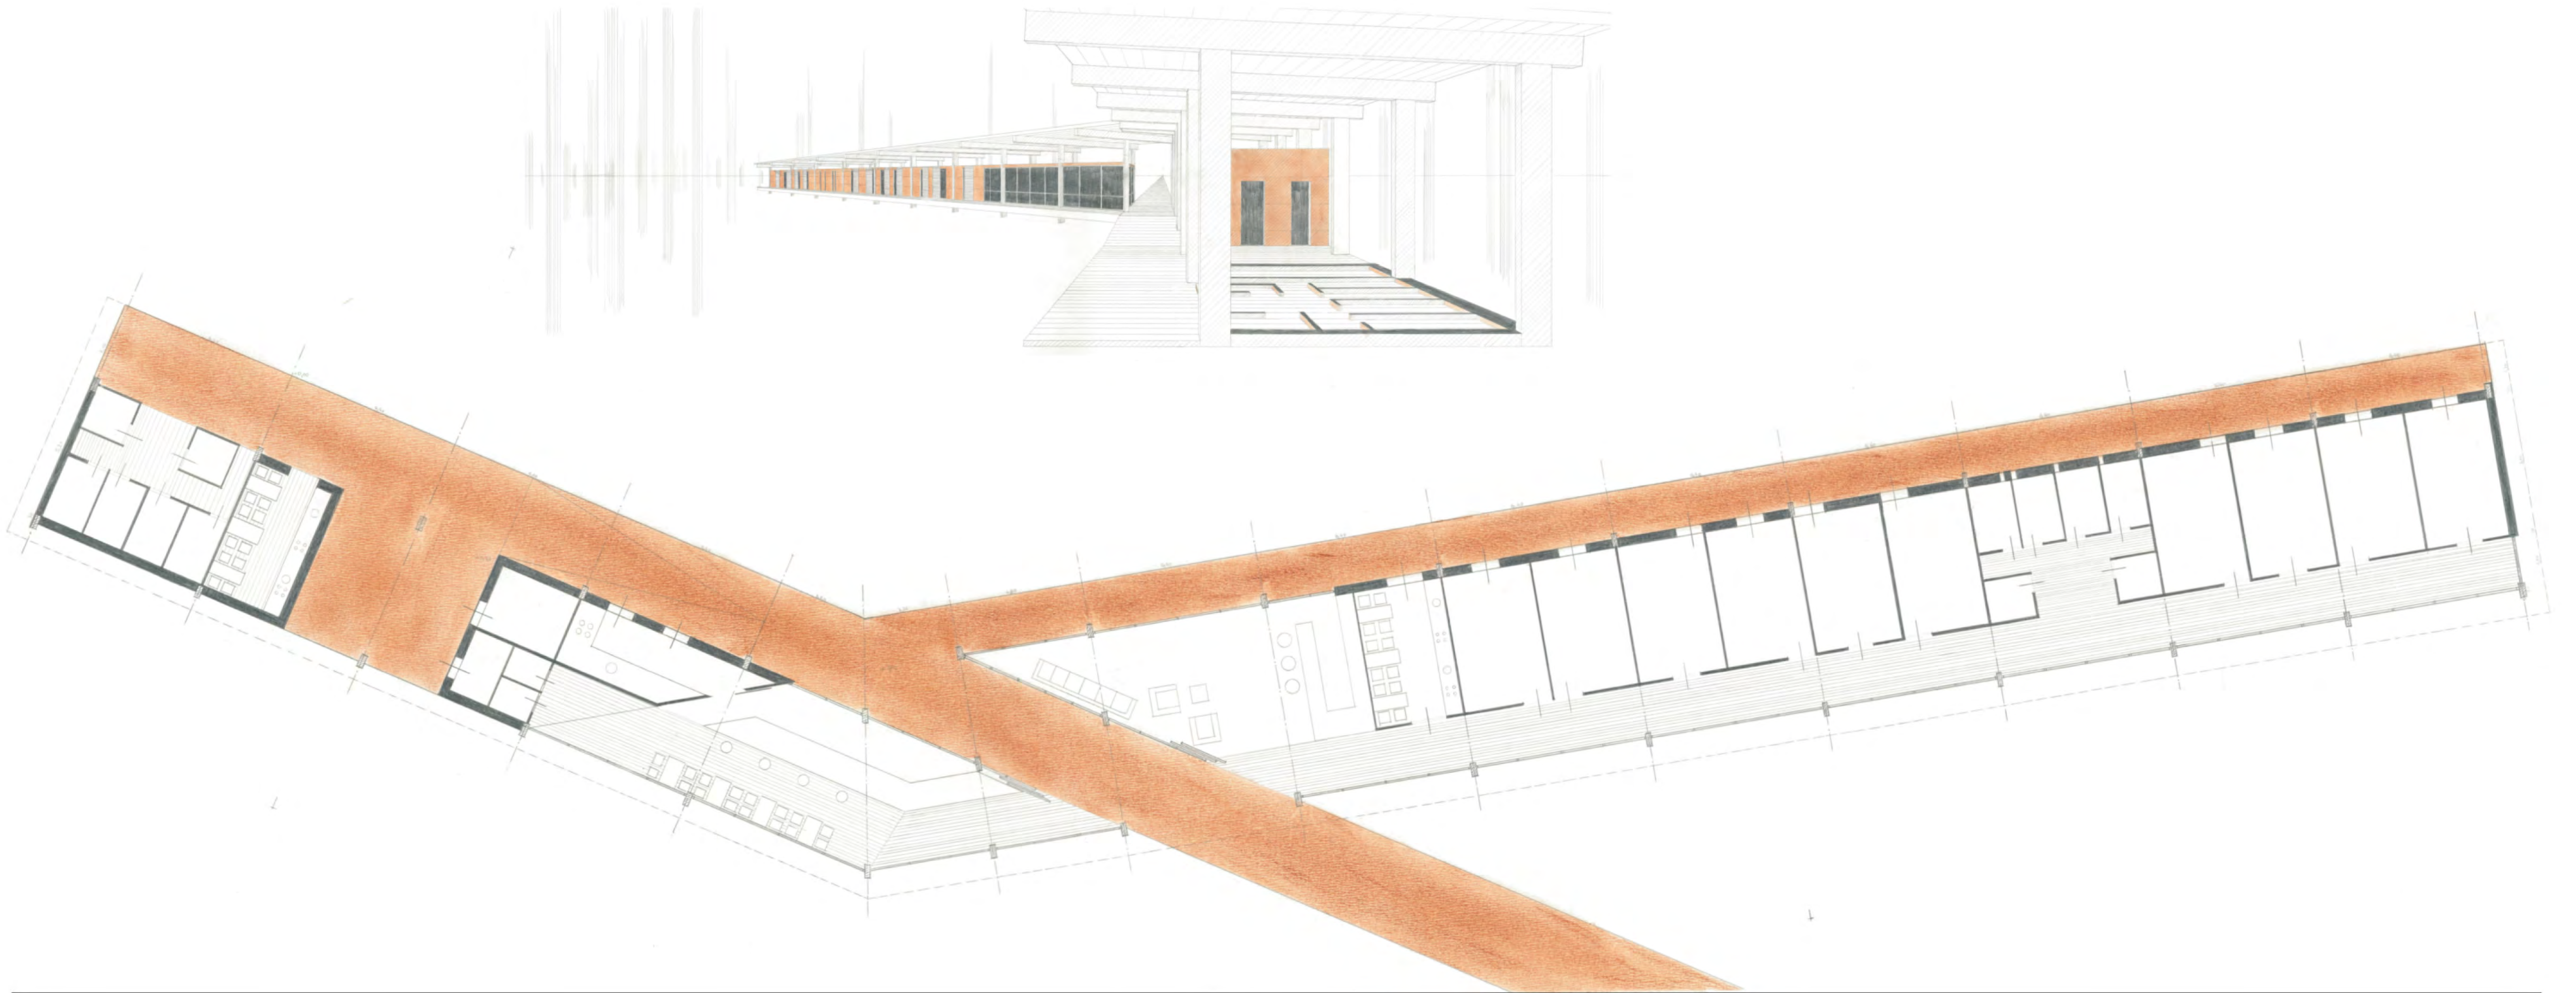
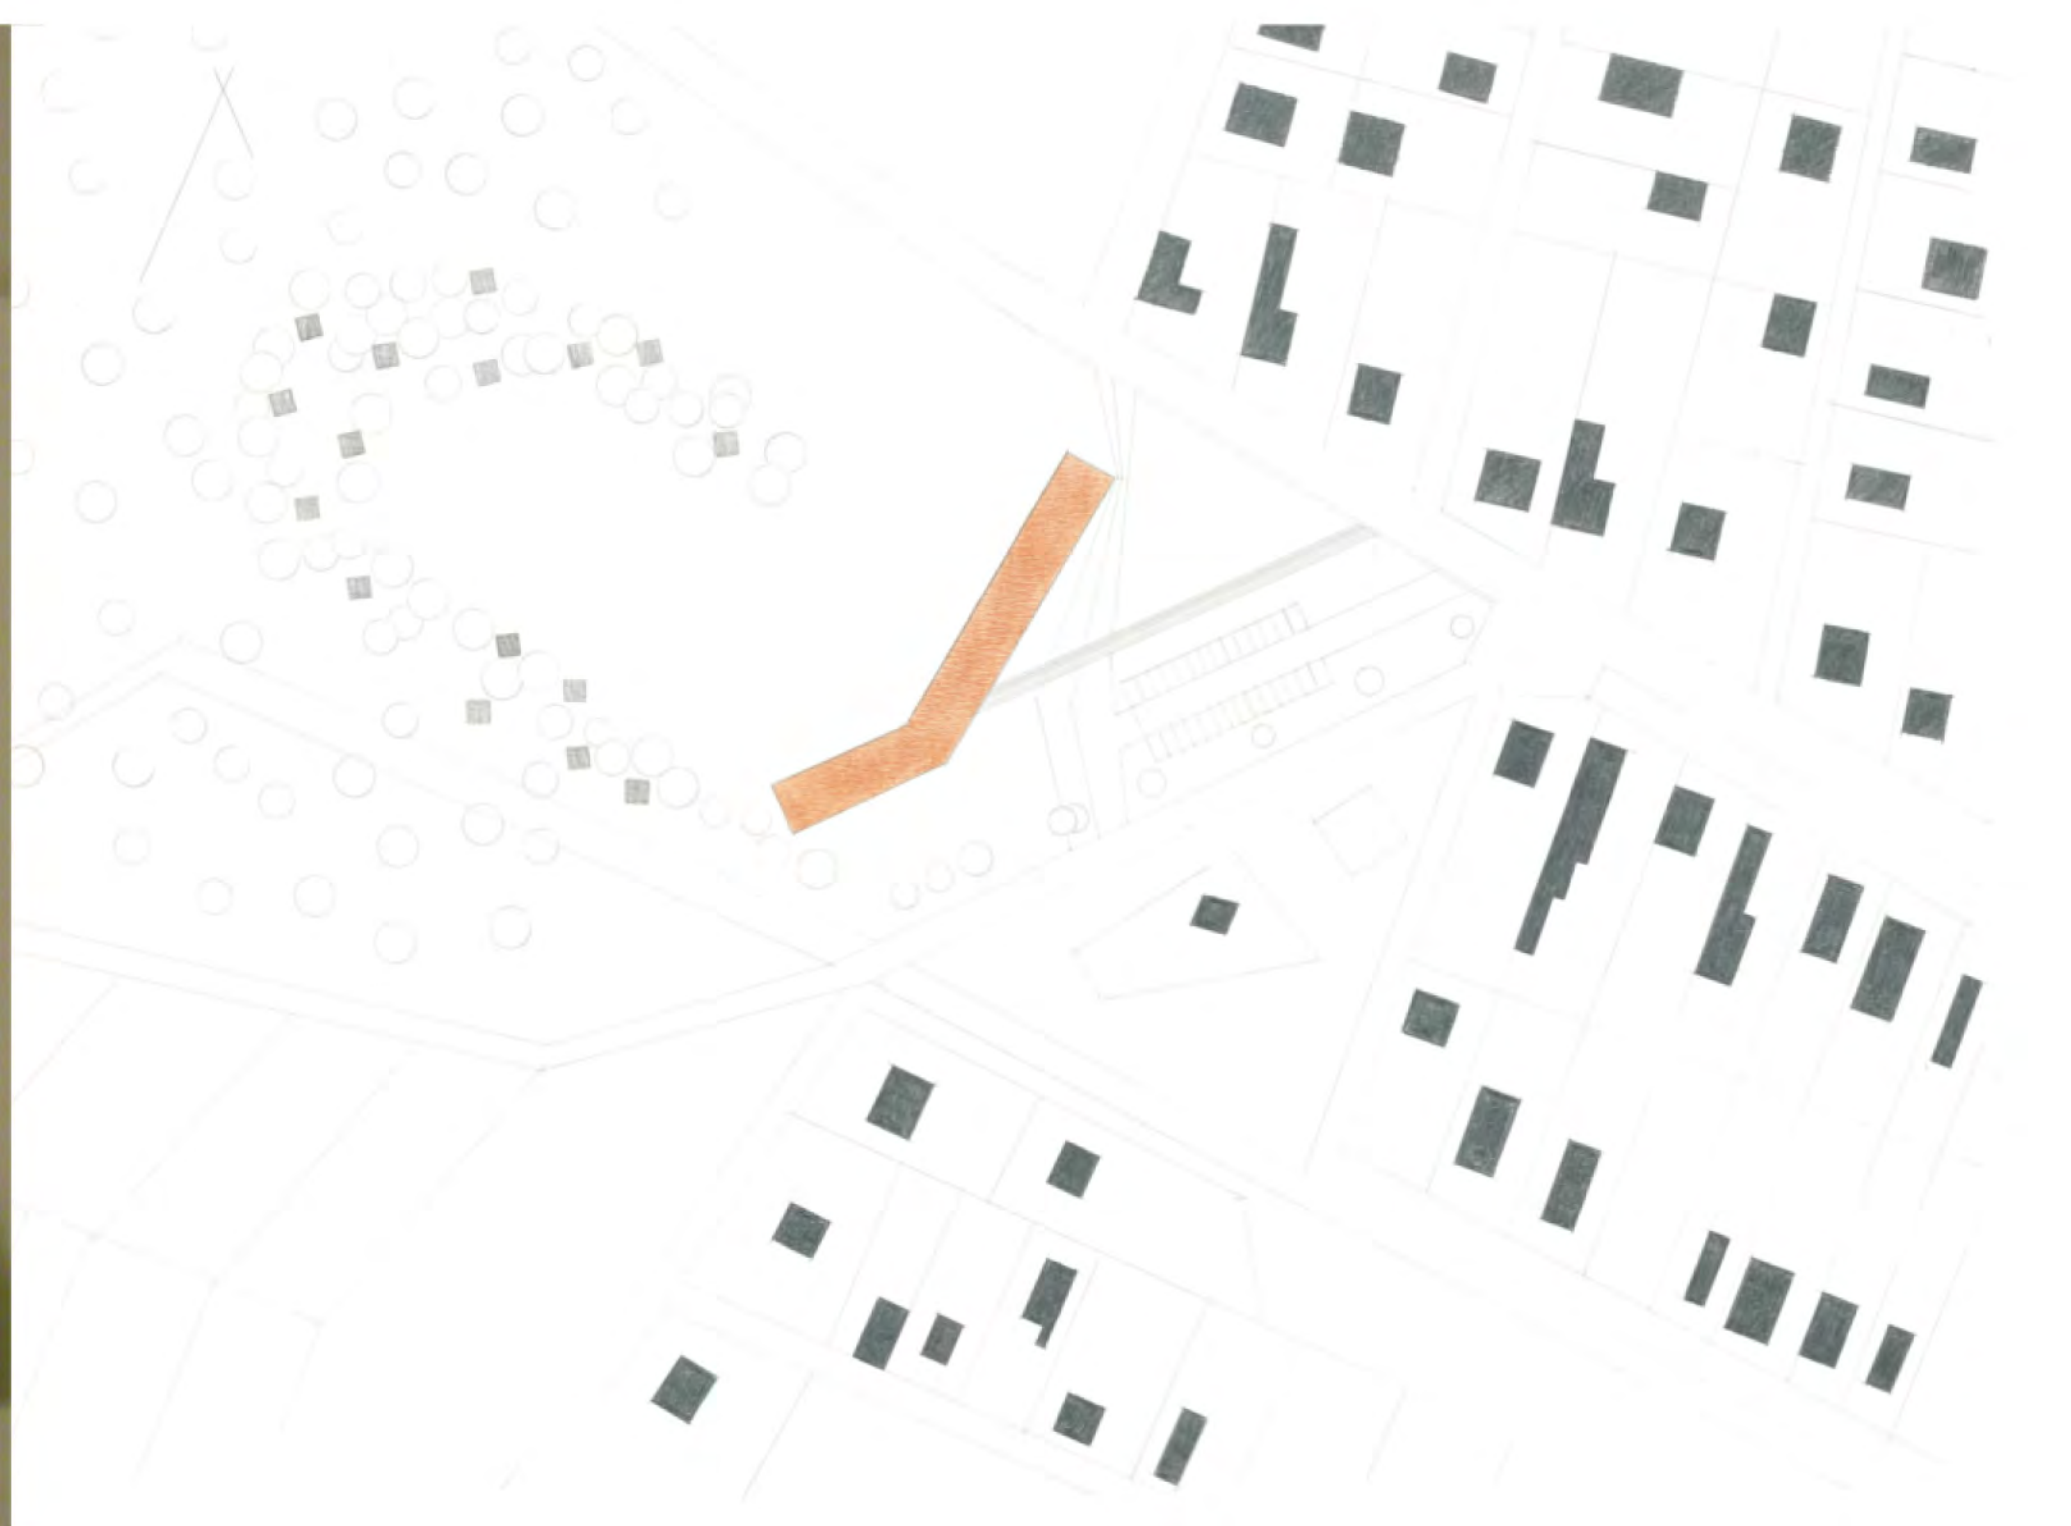
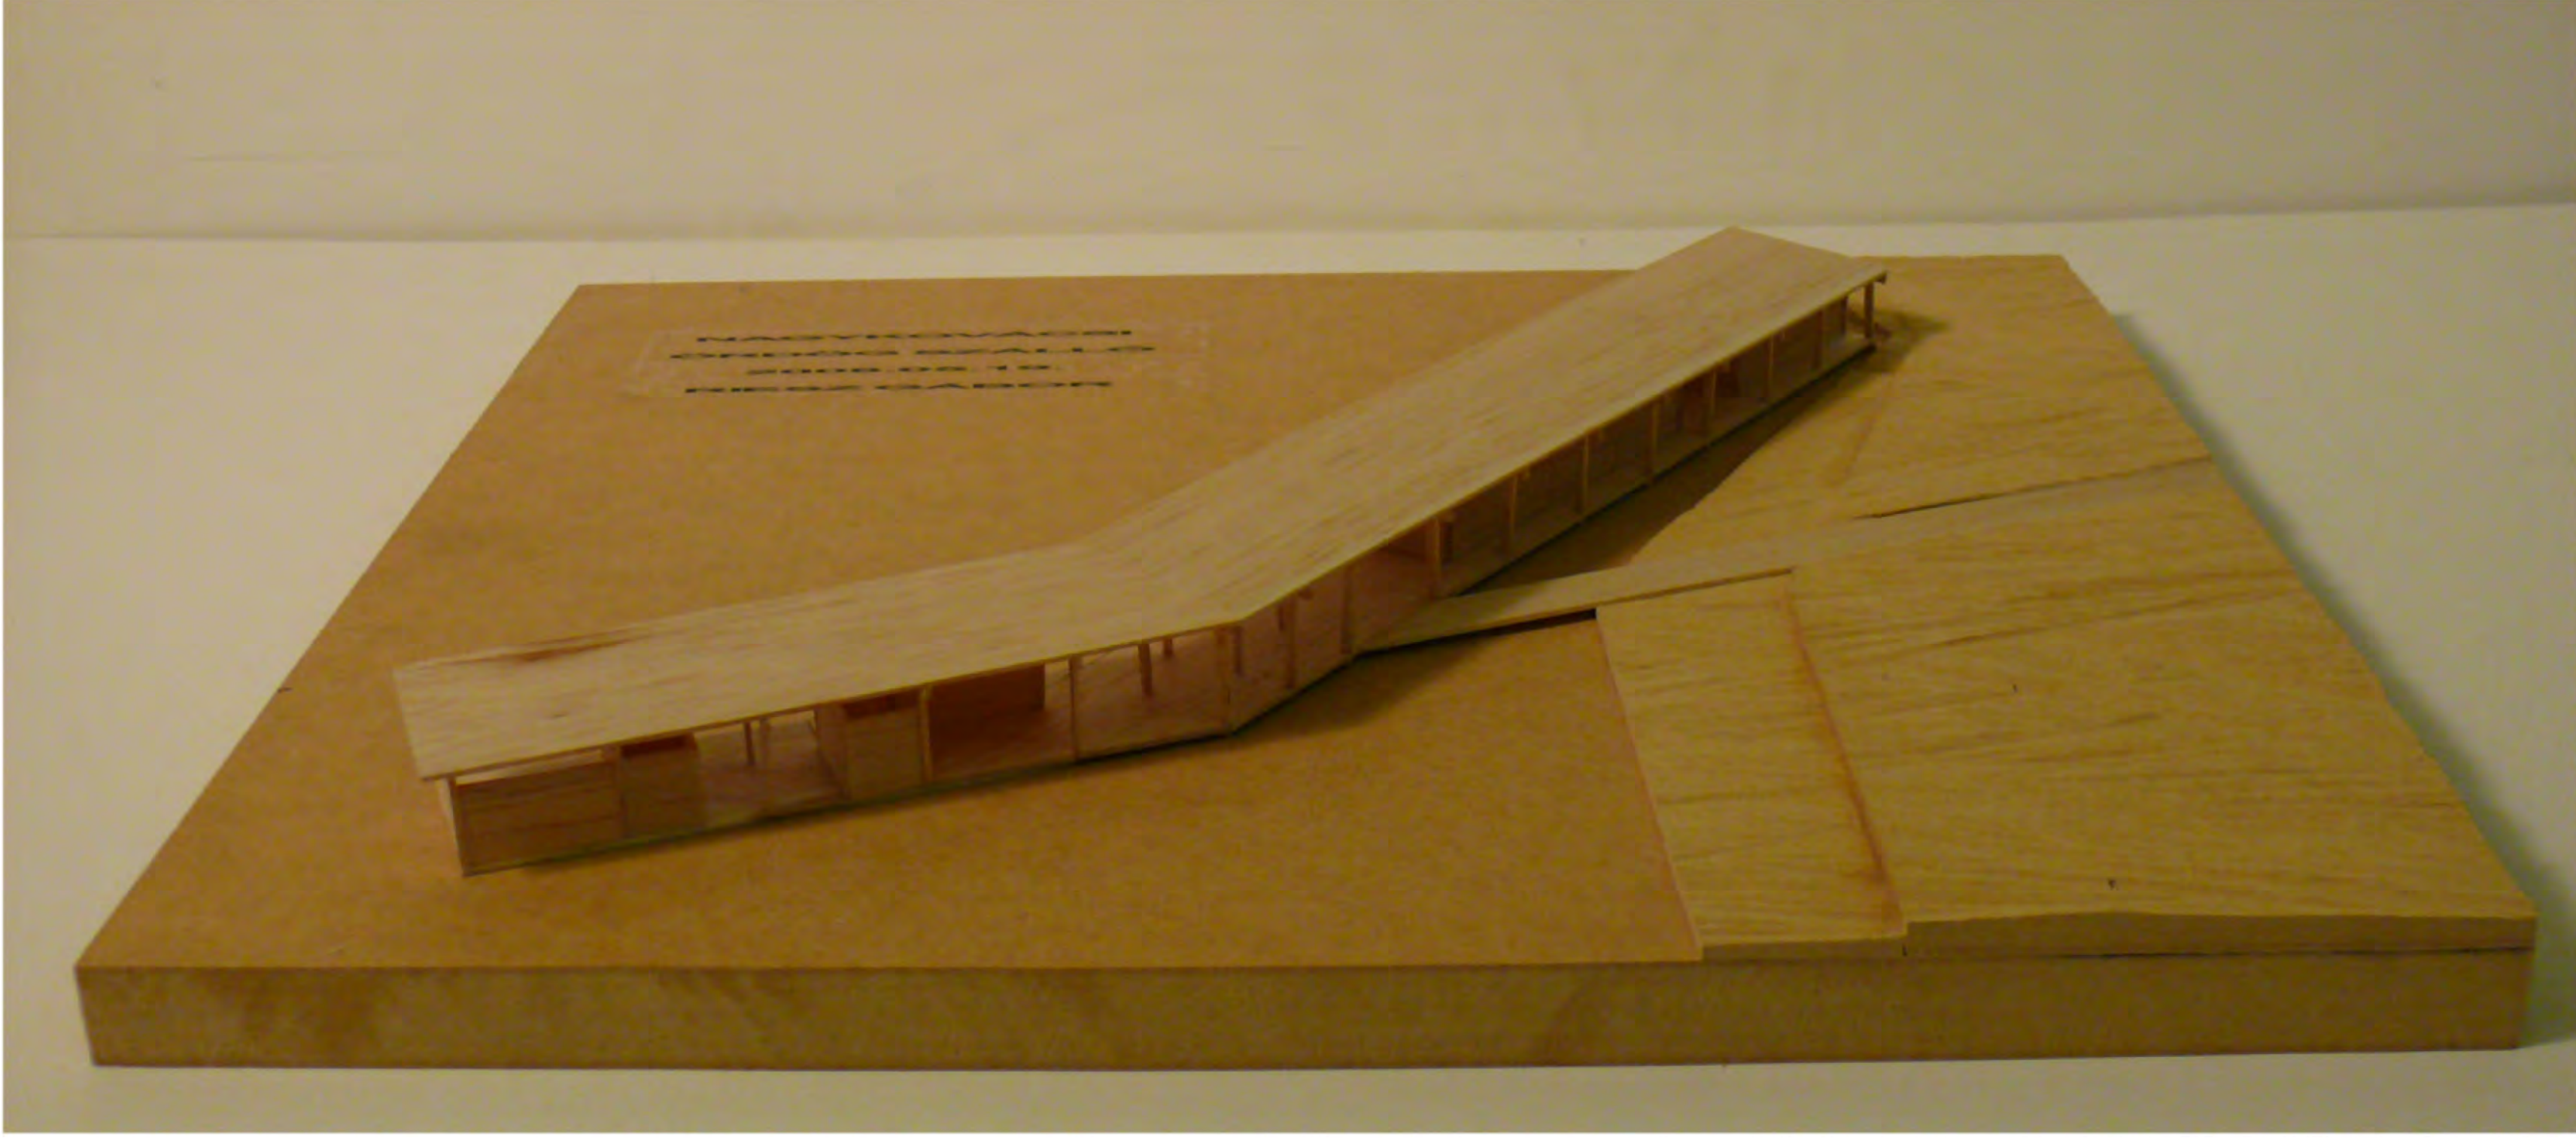


középülettervezés 2 / nagykovácsi 2008 / turistaszálló

riesz gábor / konzulens: mohos annamária

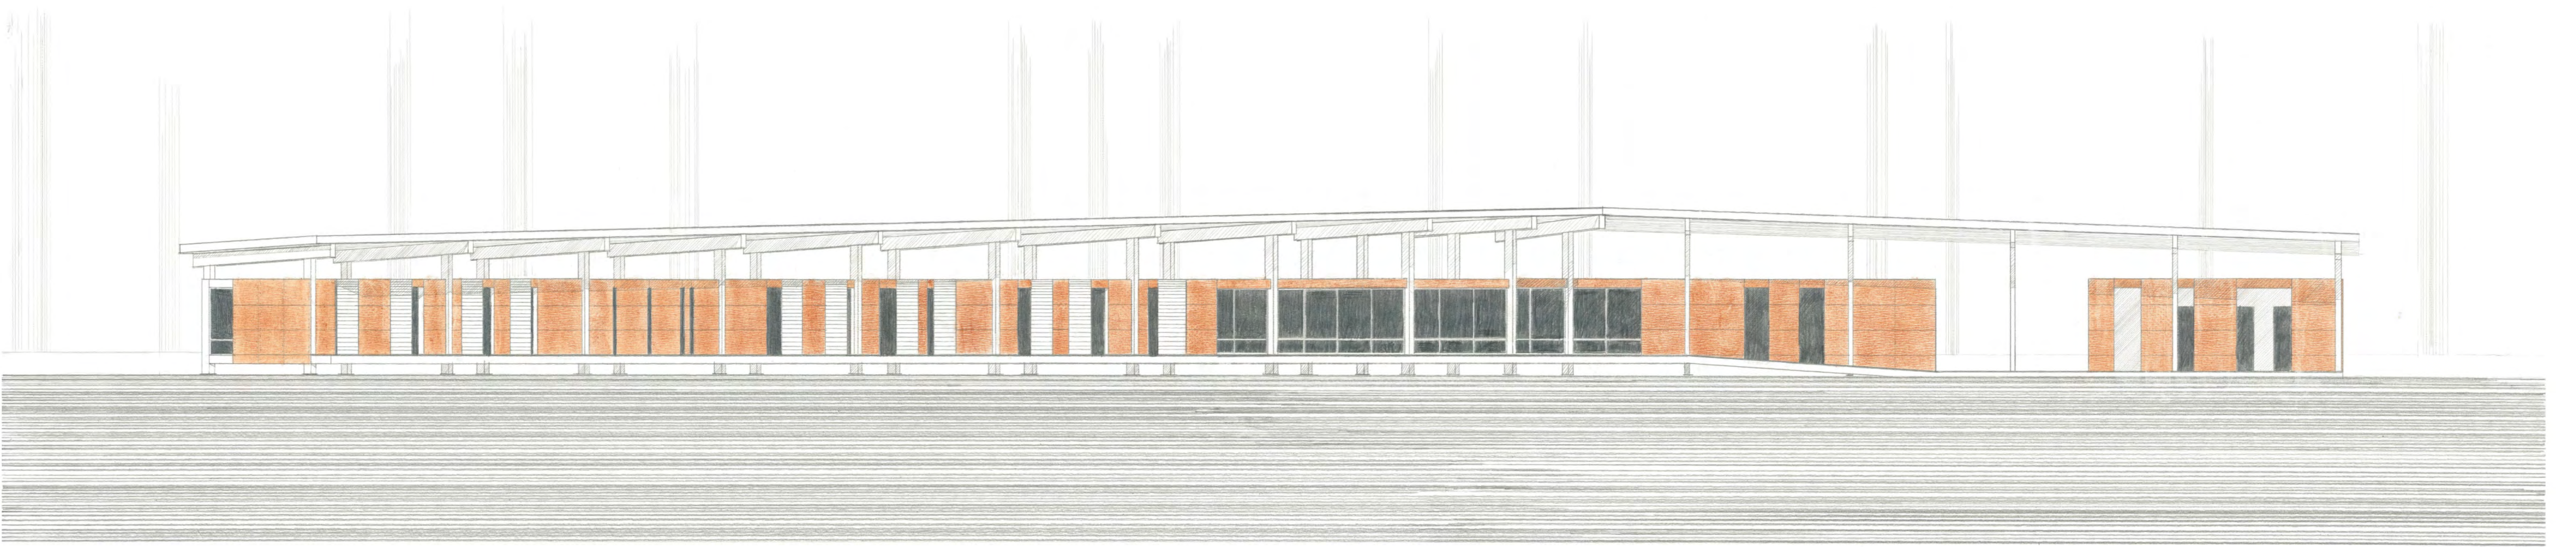
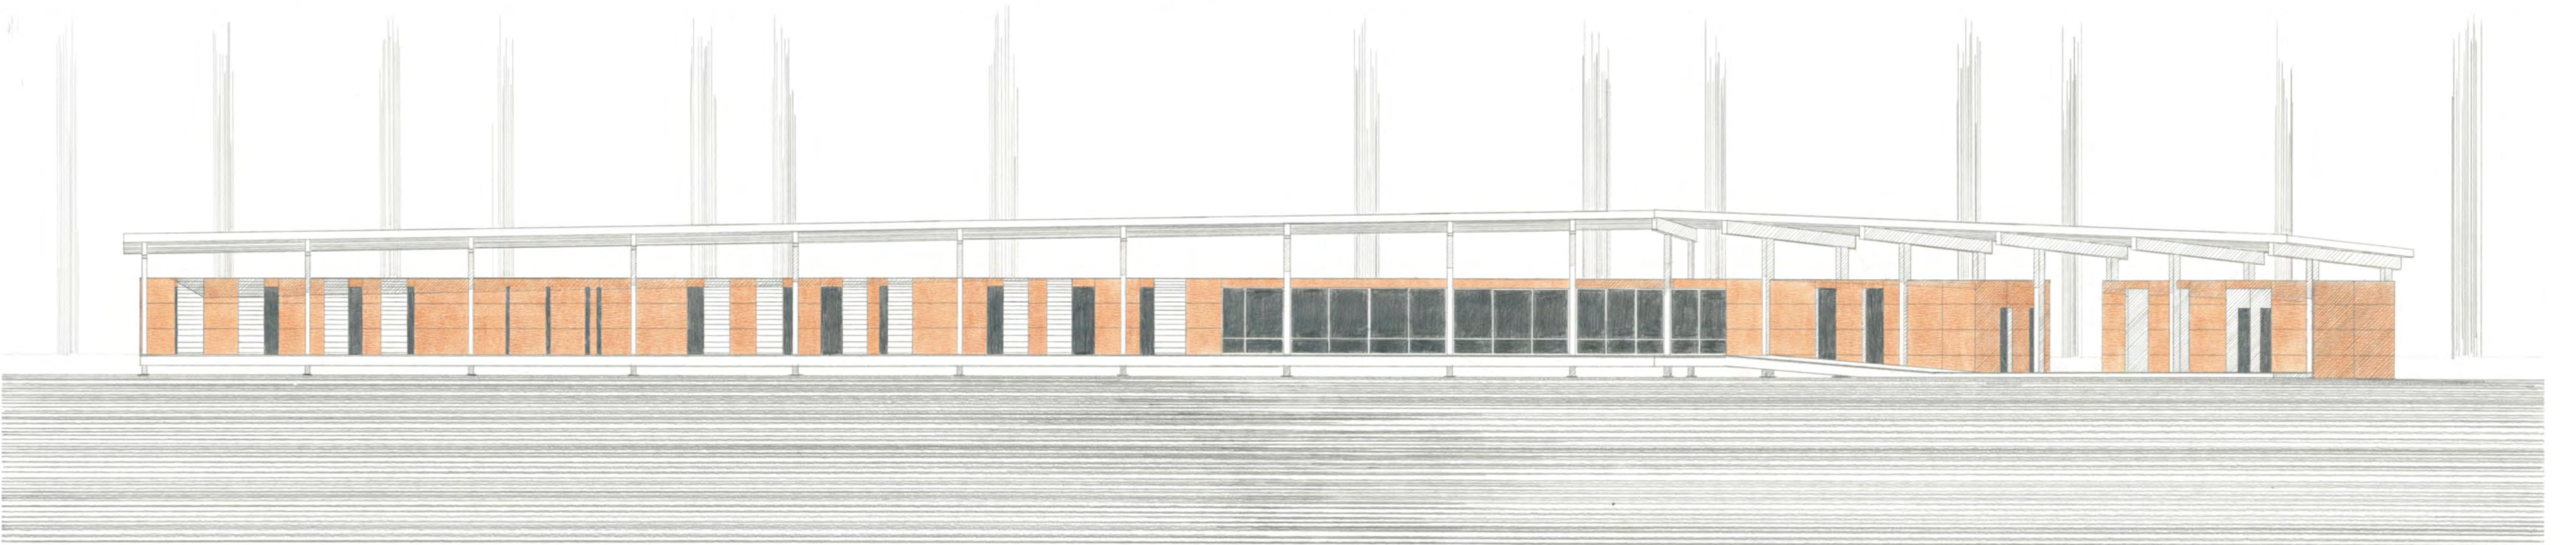




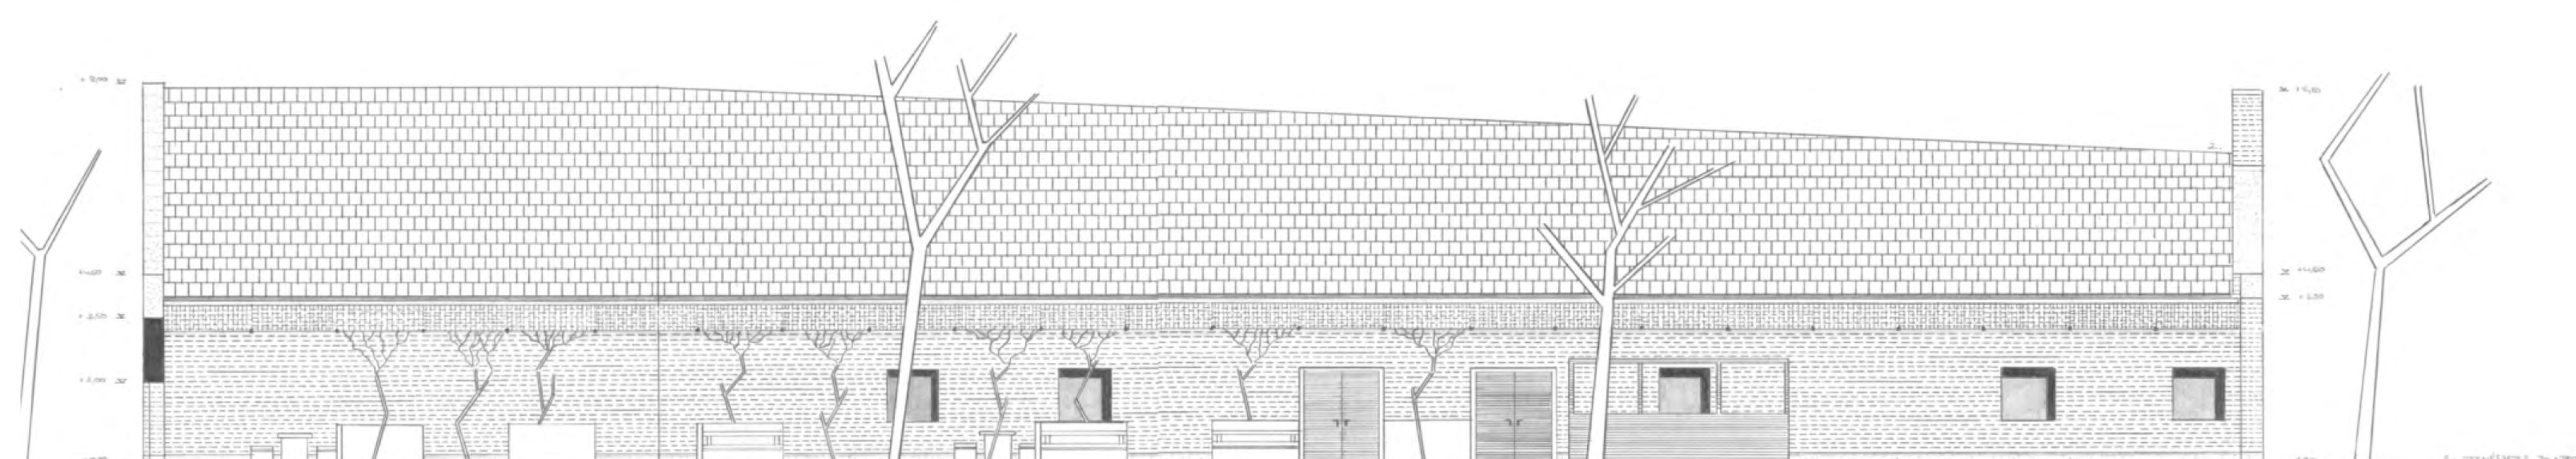
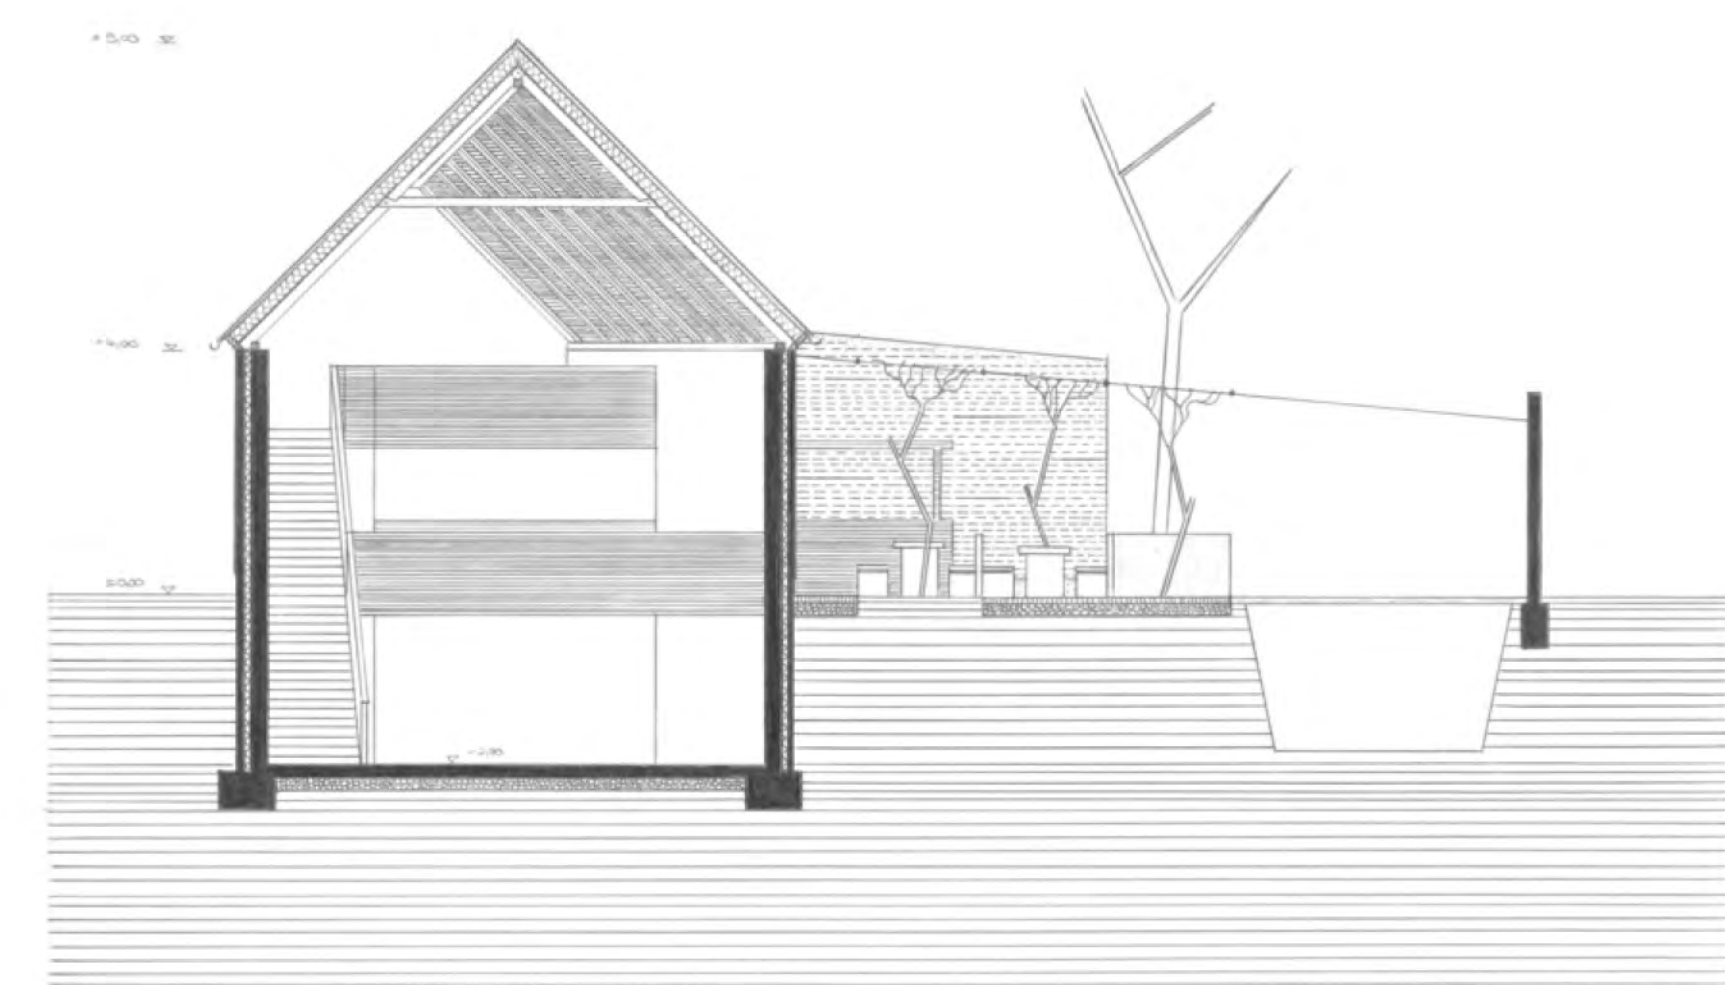
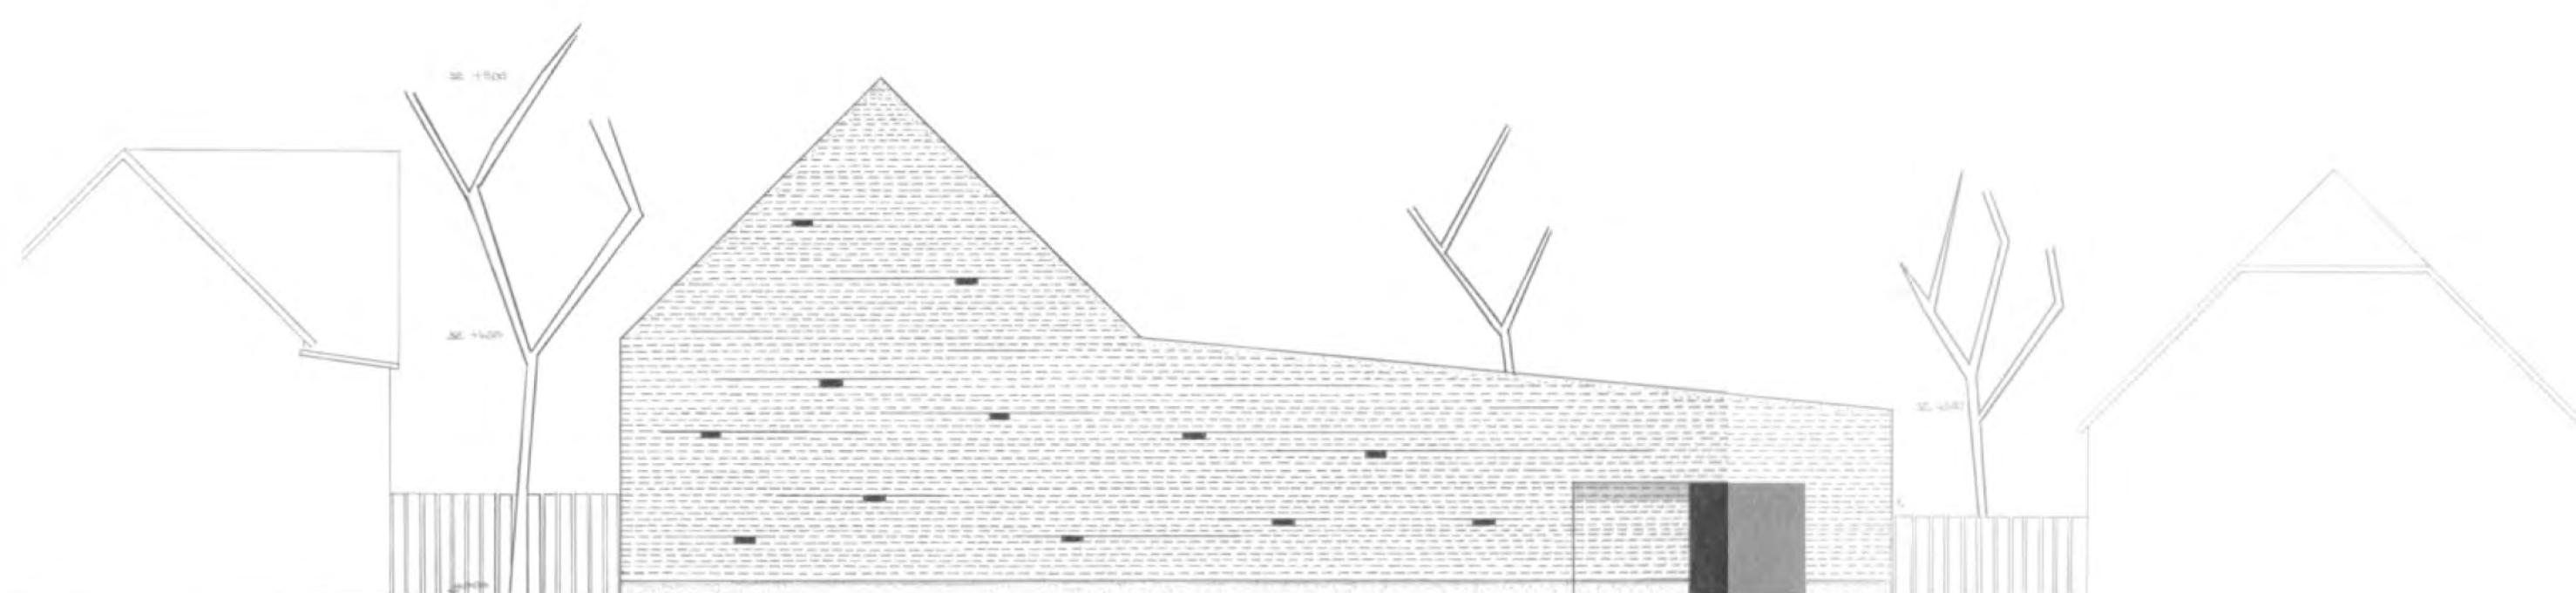
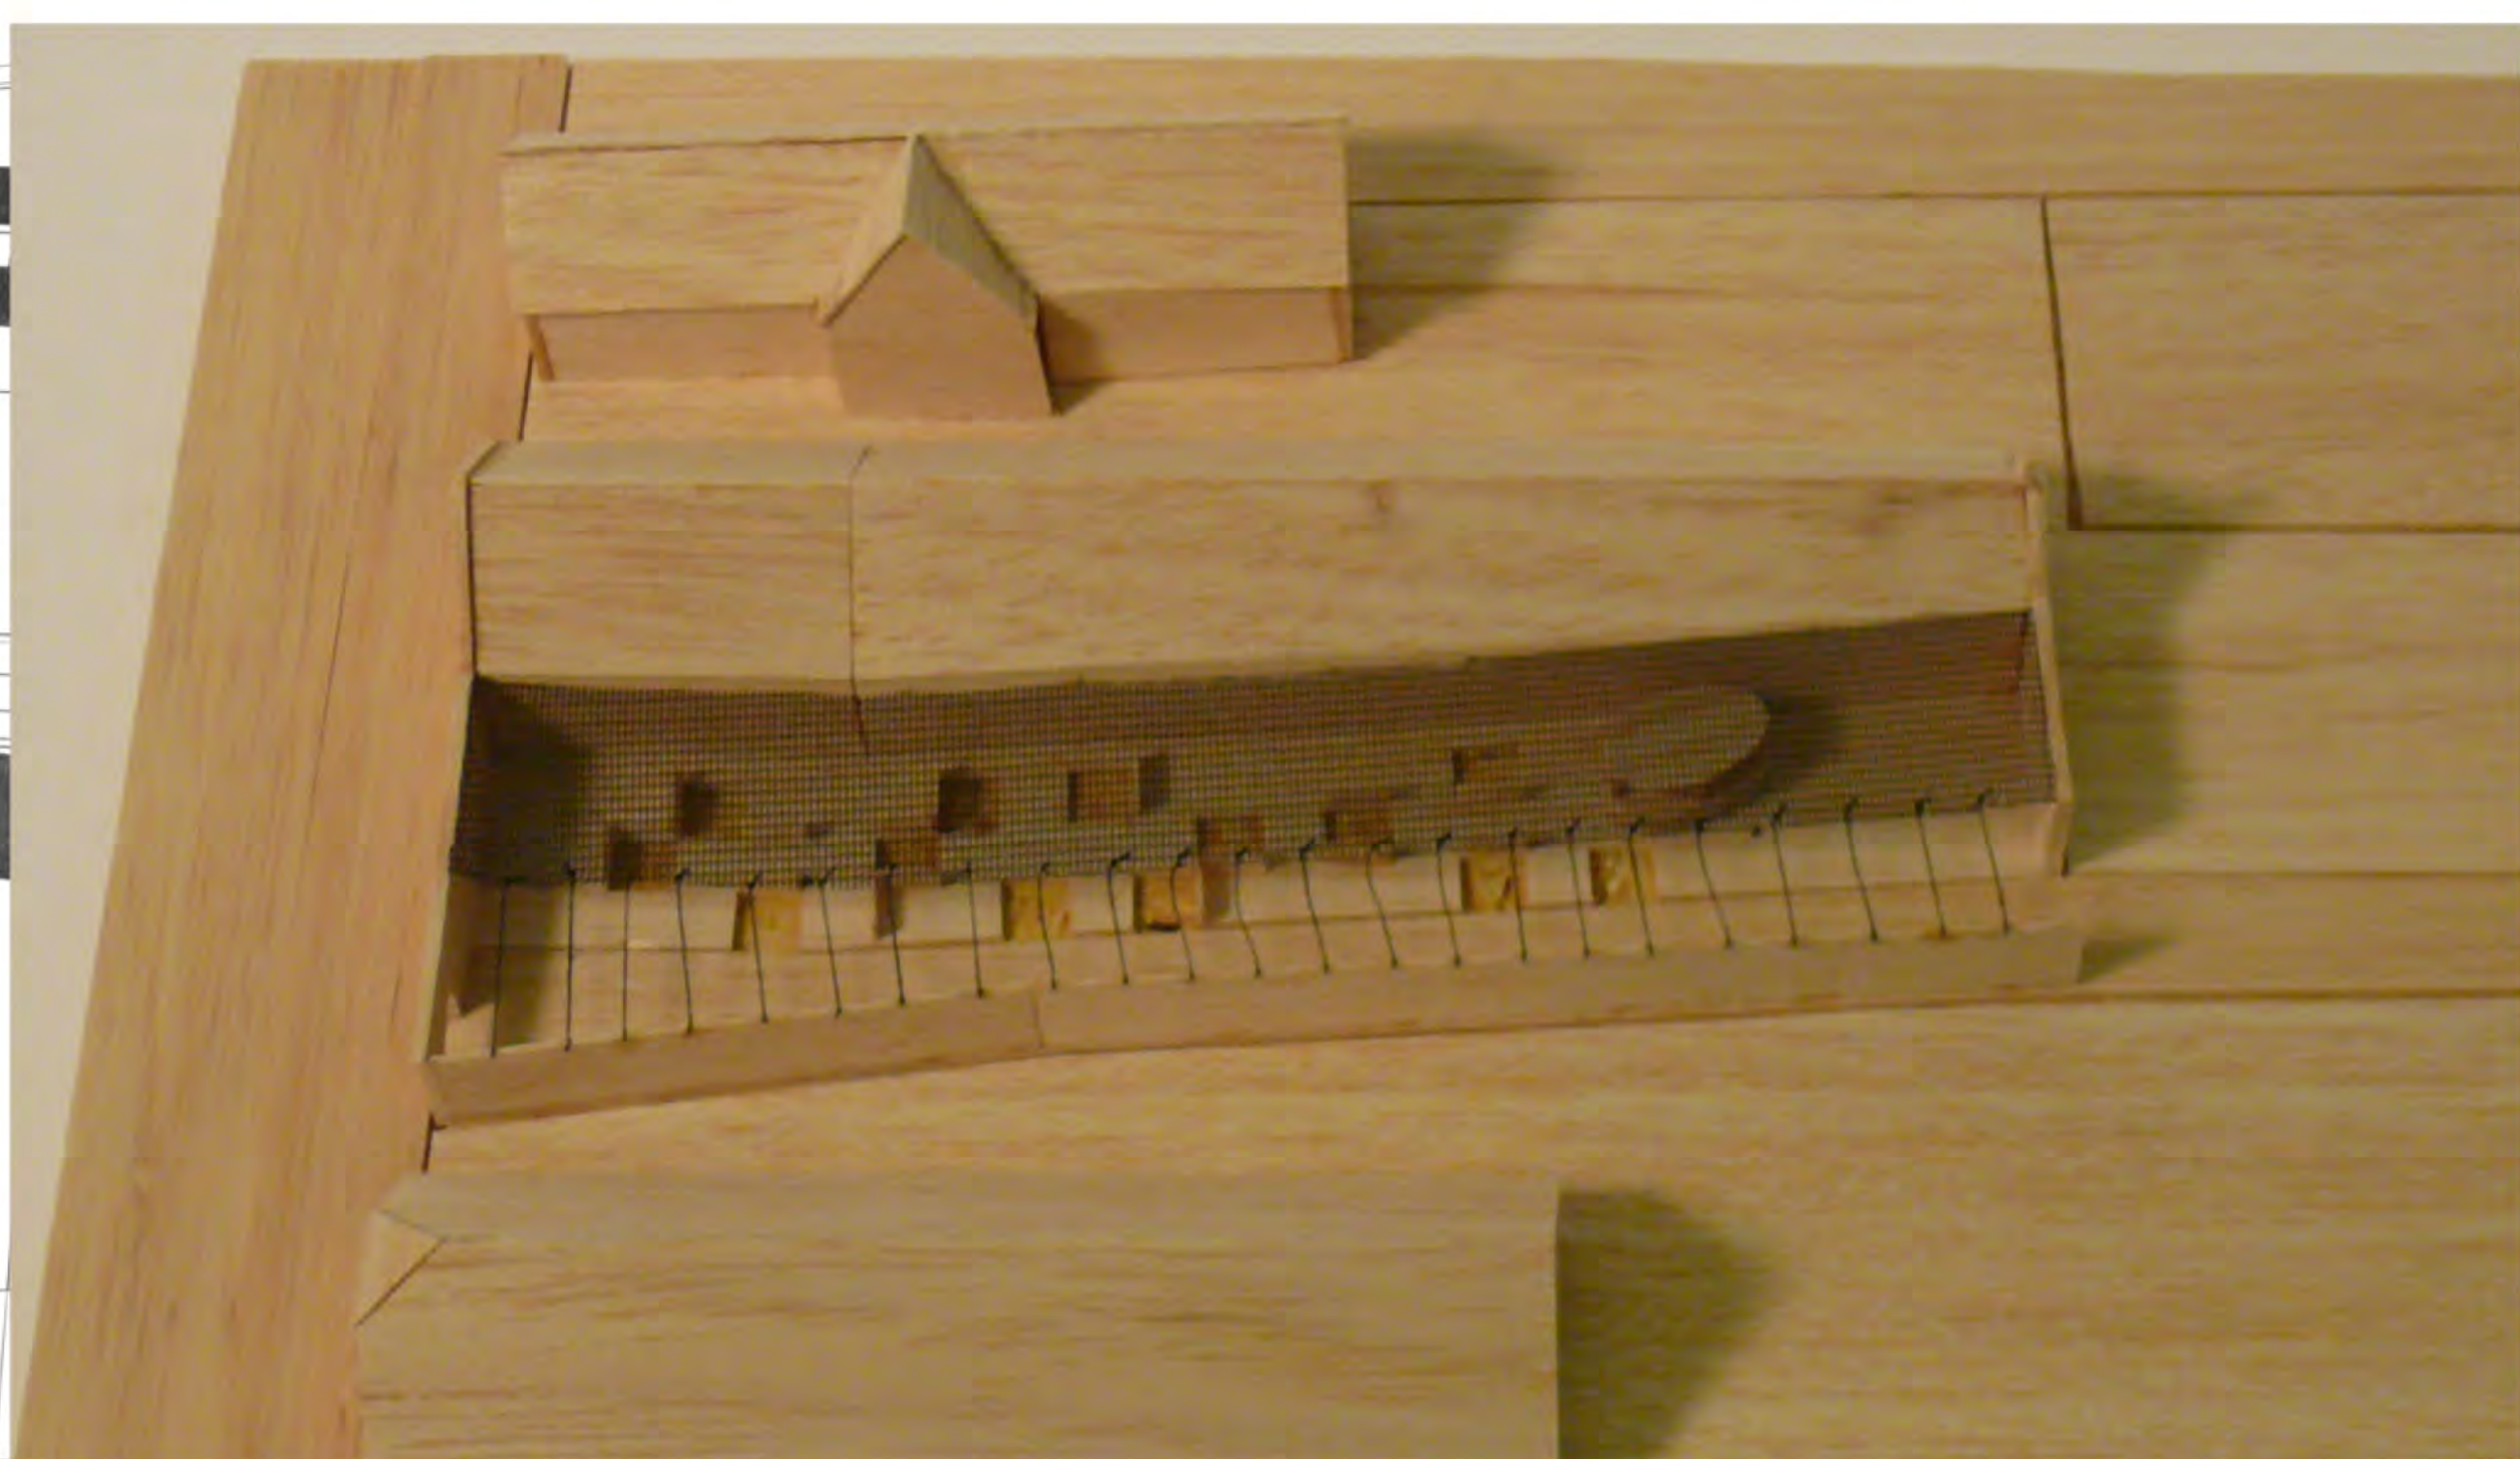


középülettervezés 2 / nagykovácsi 2008 / kocsmá



somogyi andrás / konzulens: tatár balázs

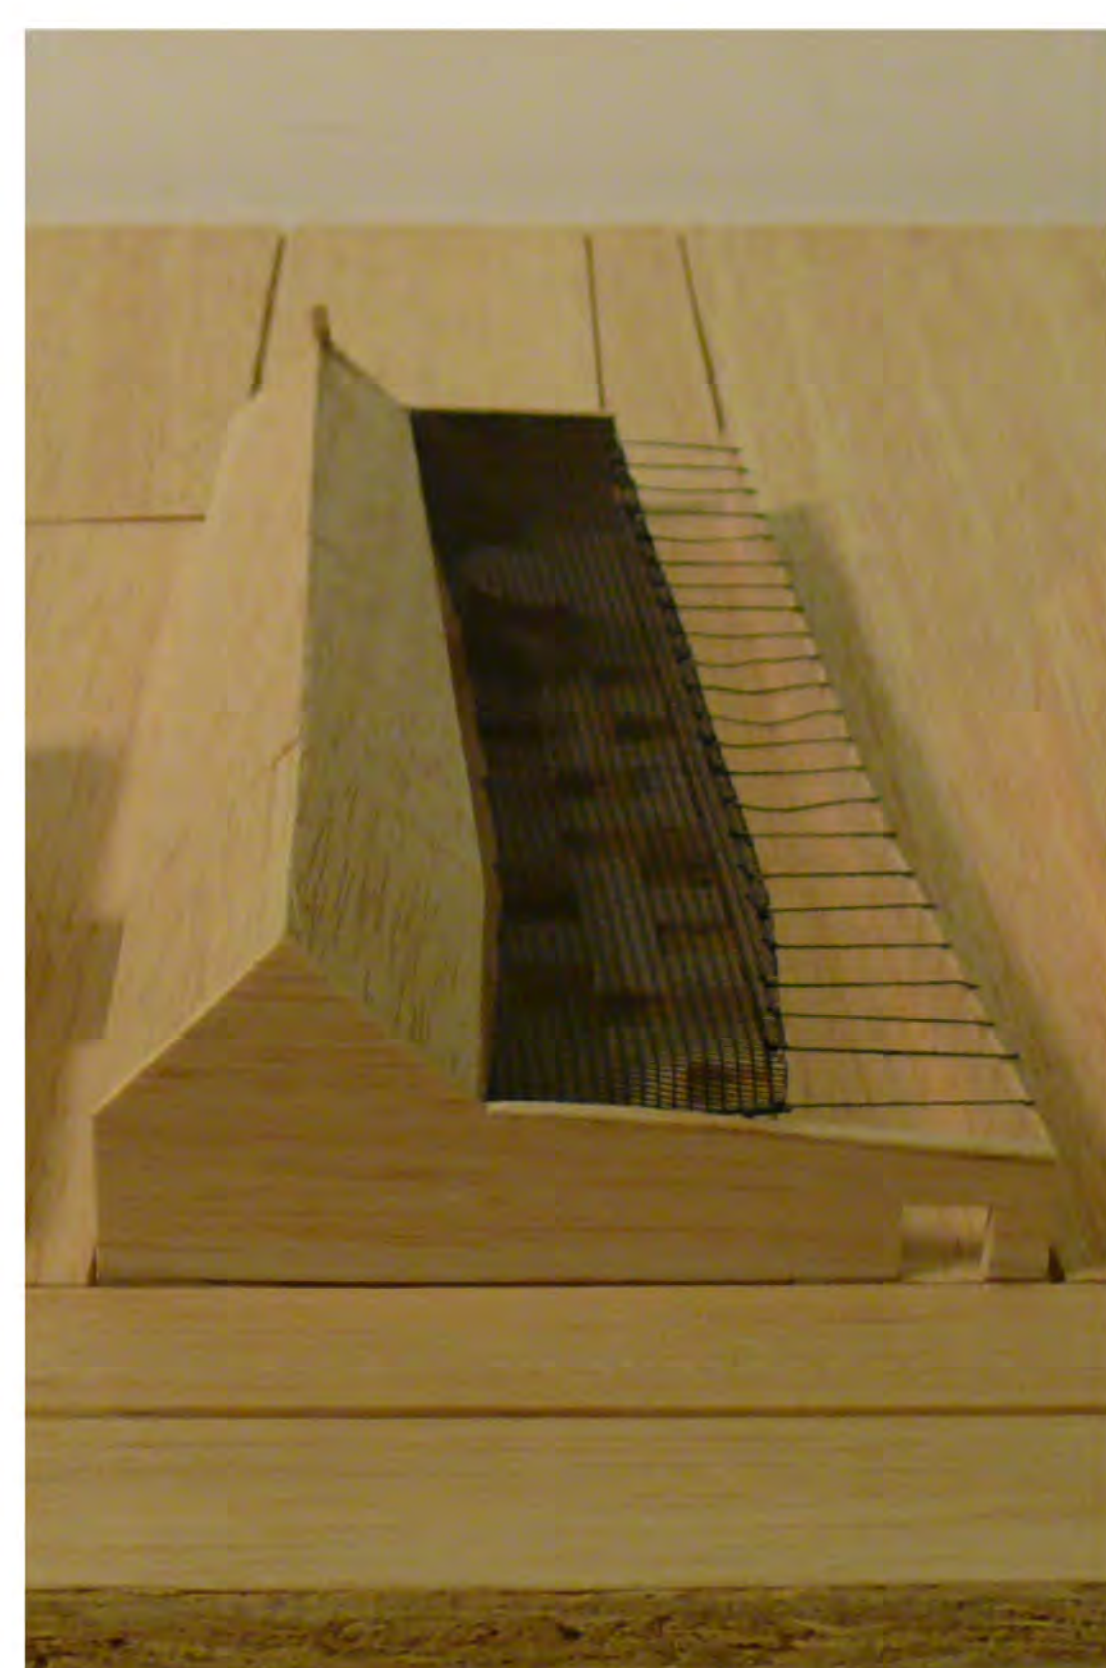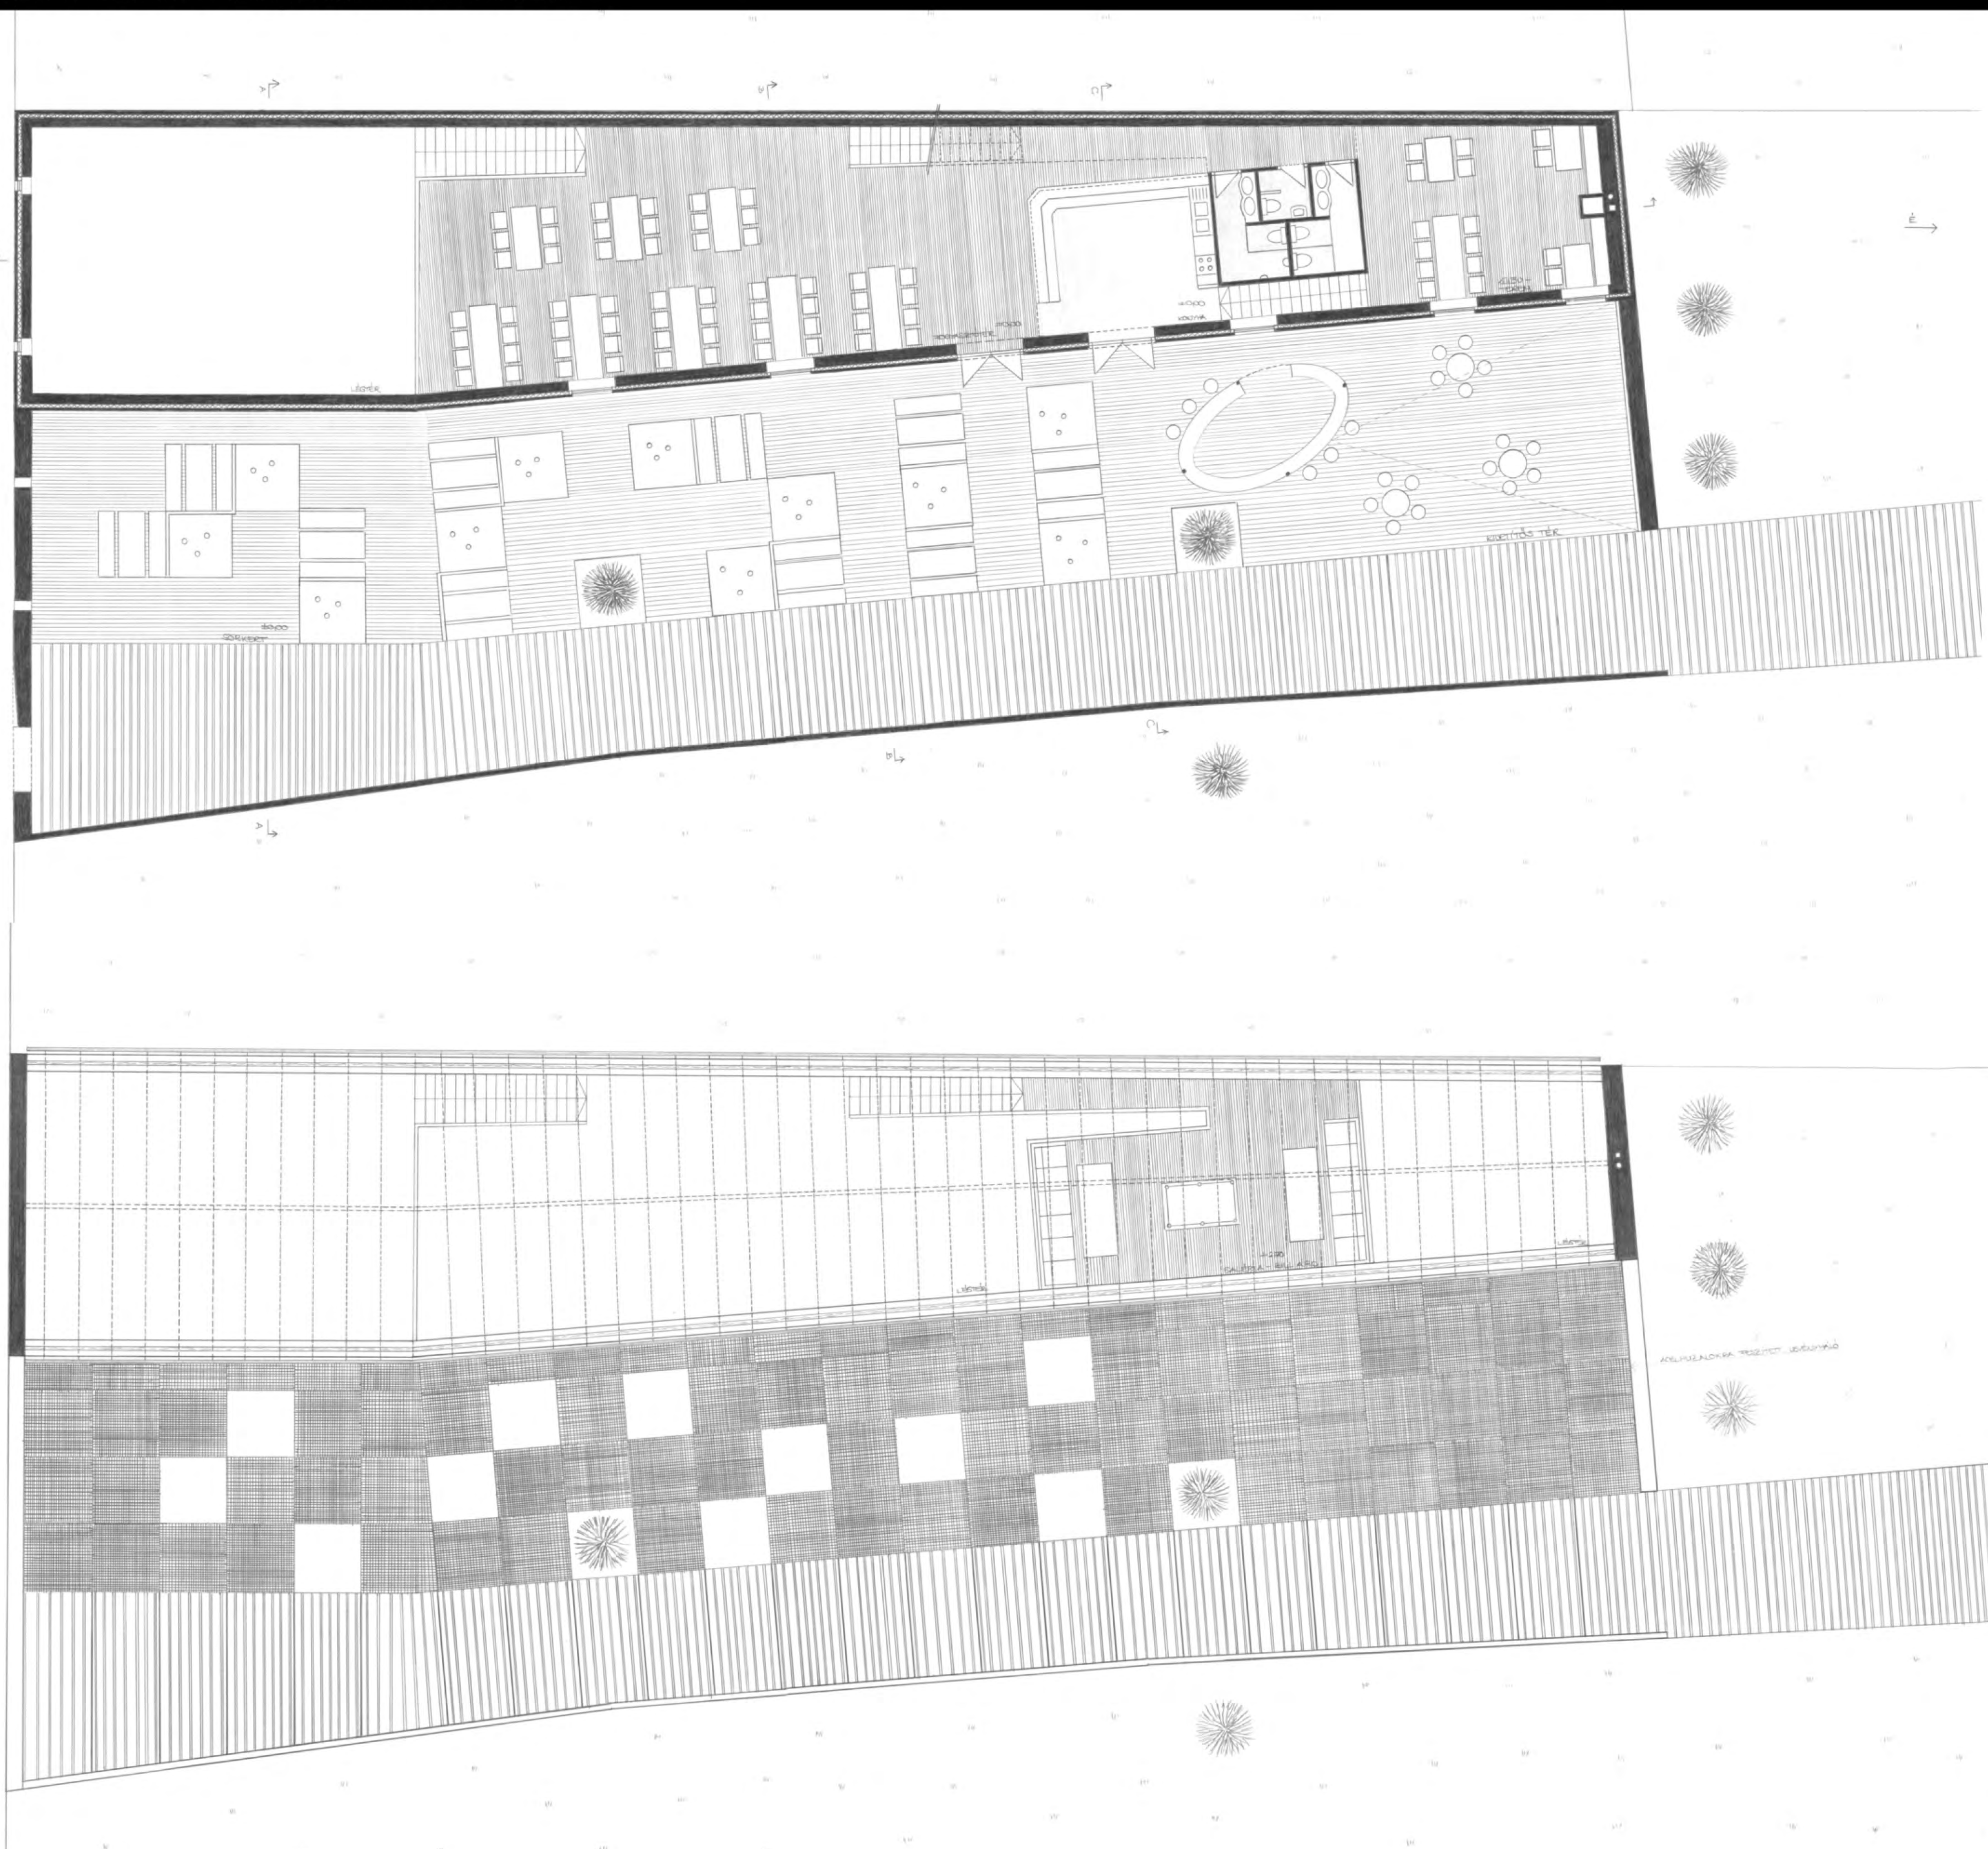









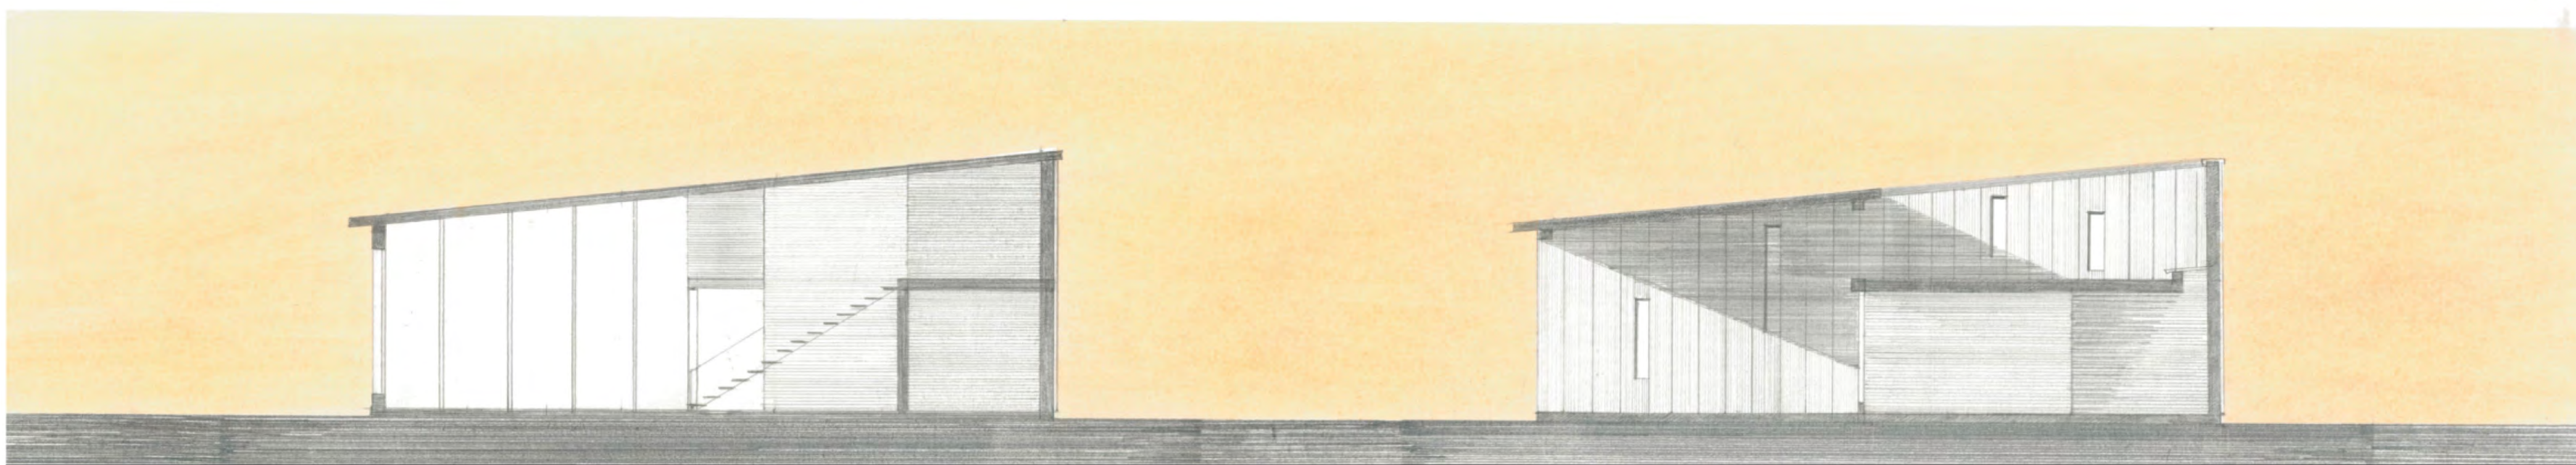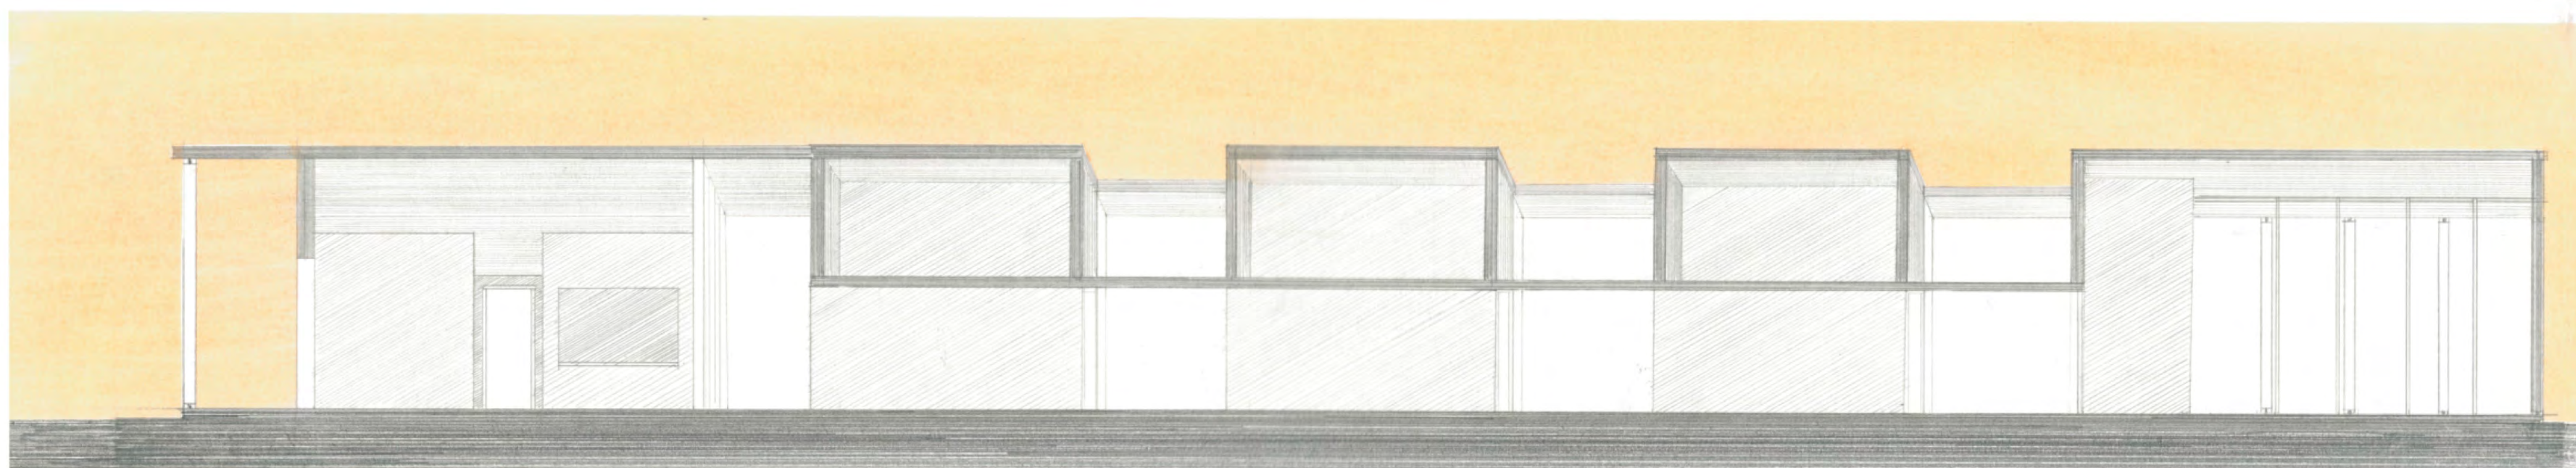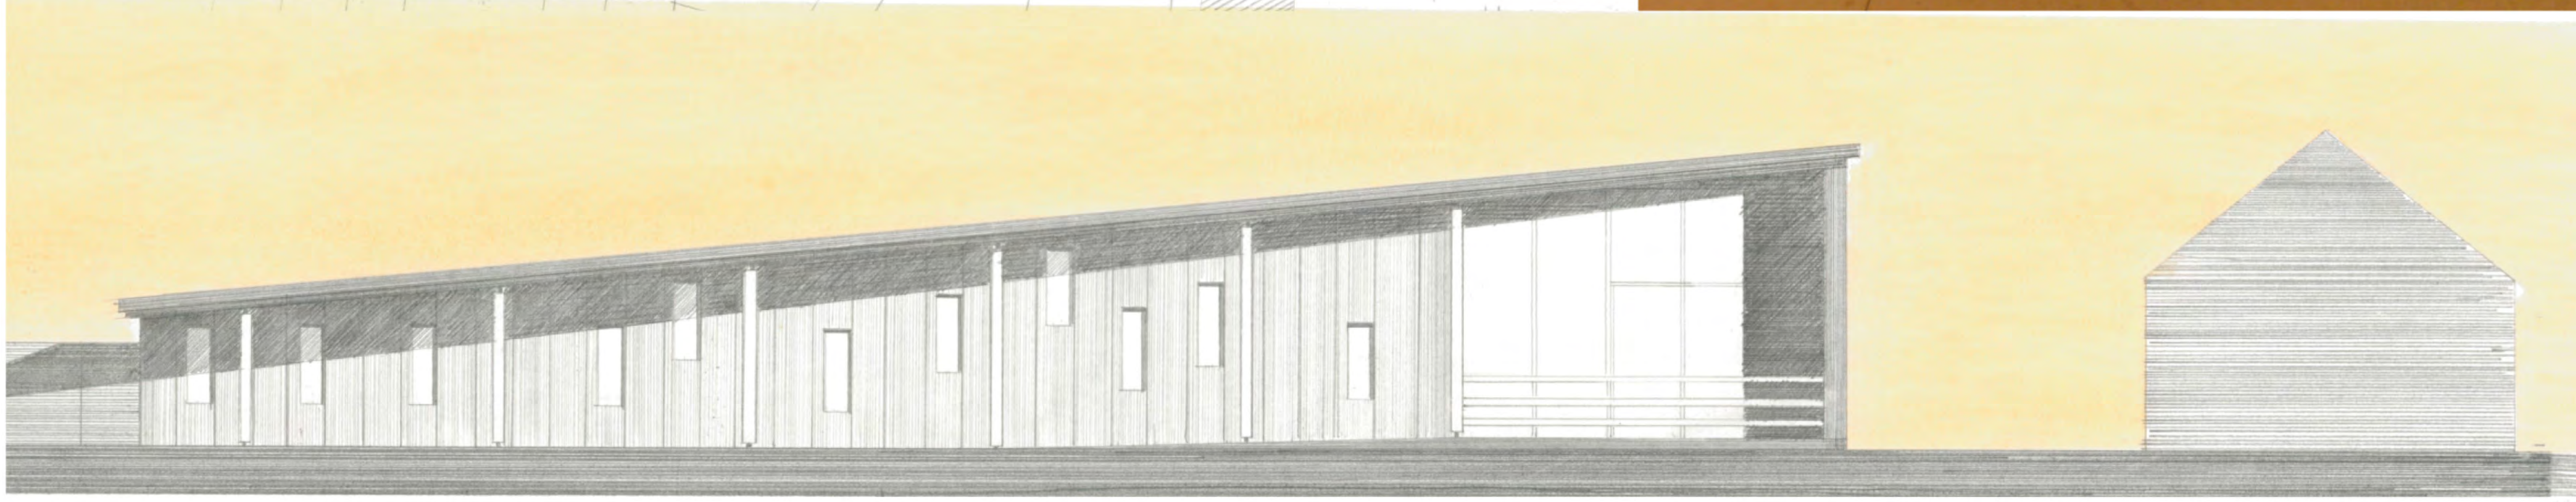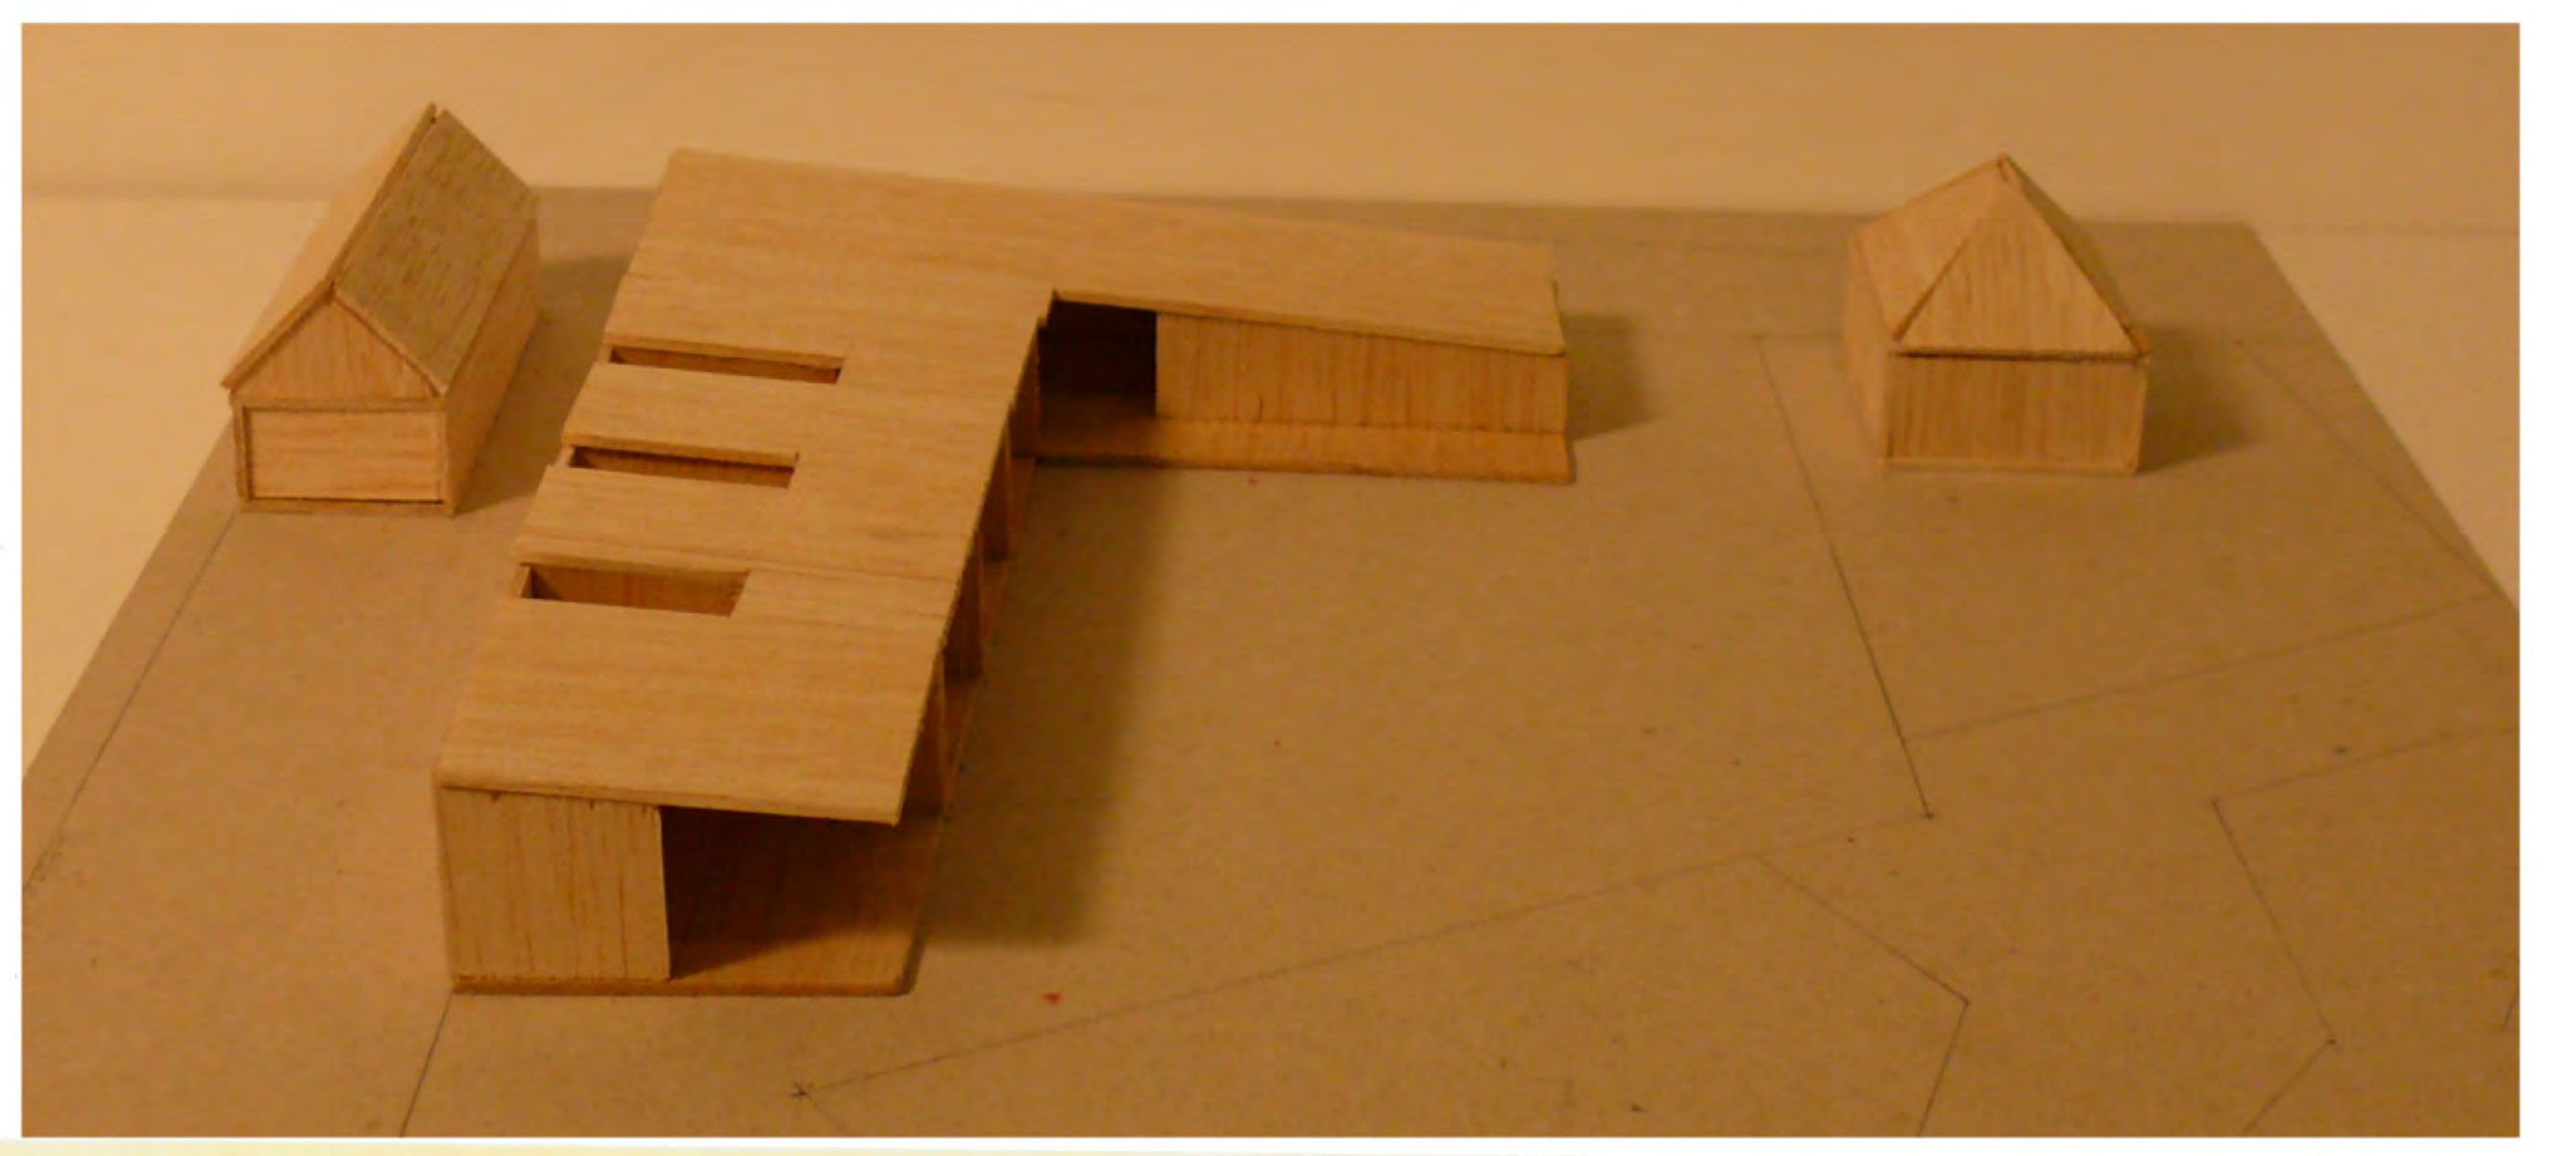



középülettervezés 2 / nagykovácsi 2008 / óvoda  
szabó eszter / konzulens: radványi györgy

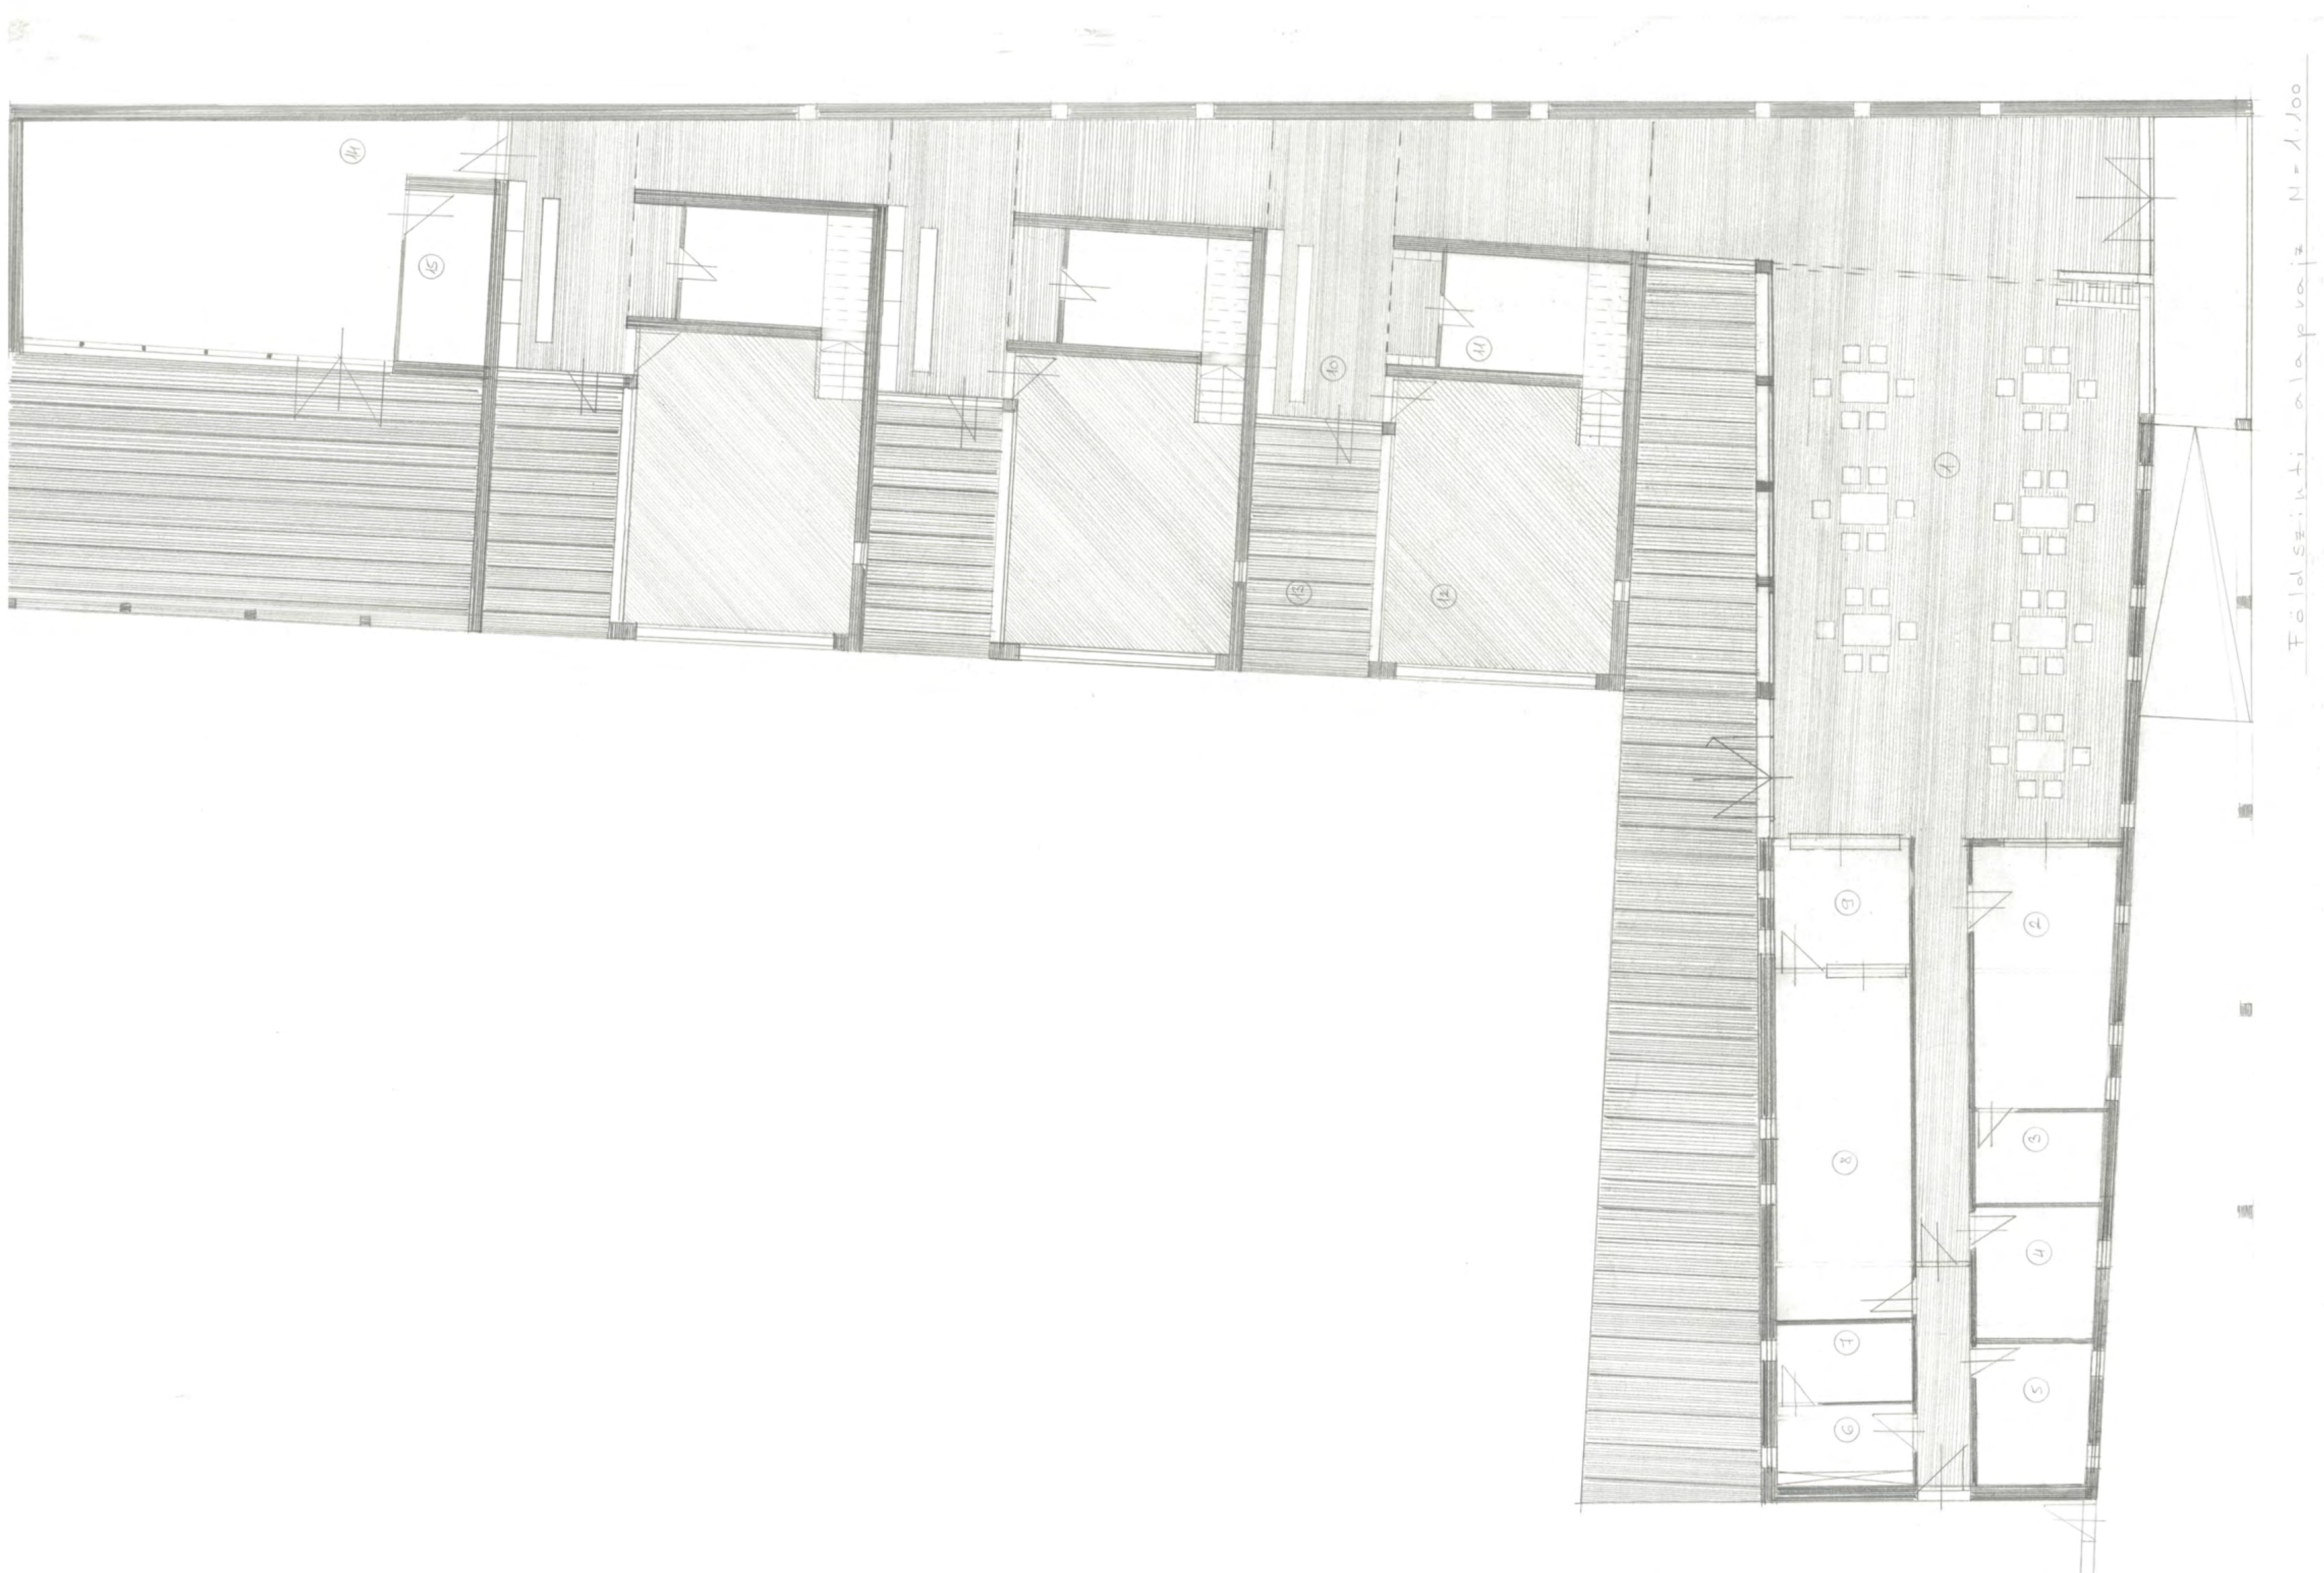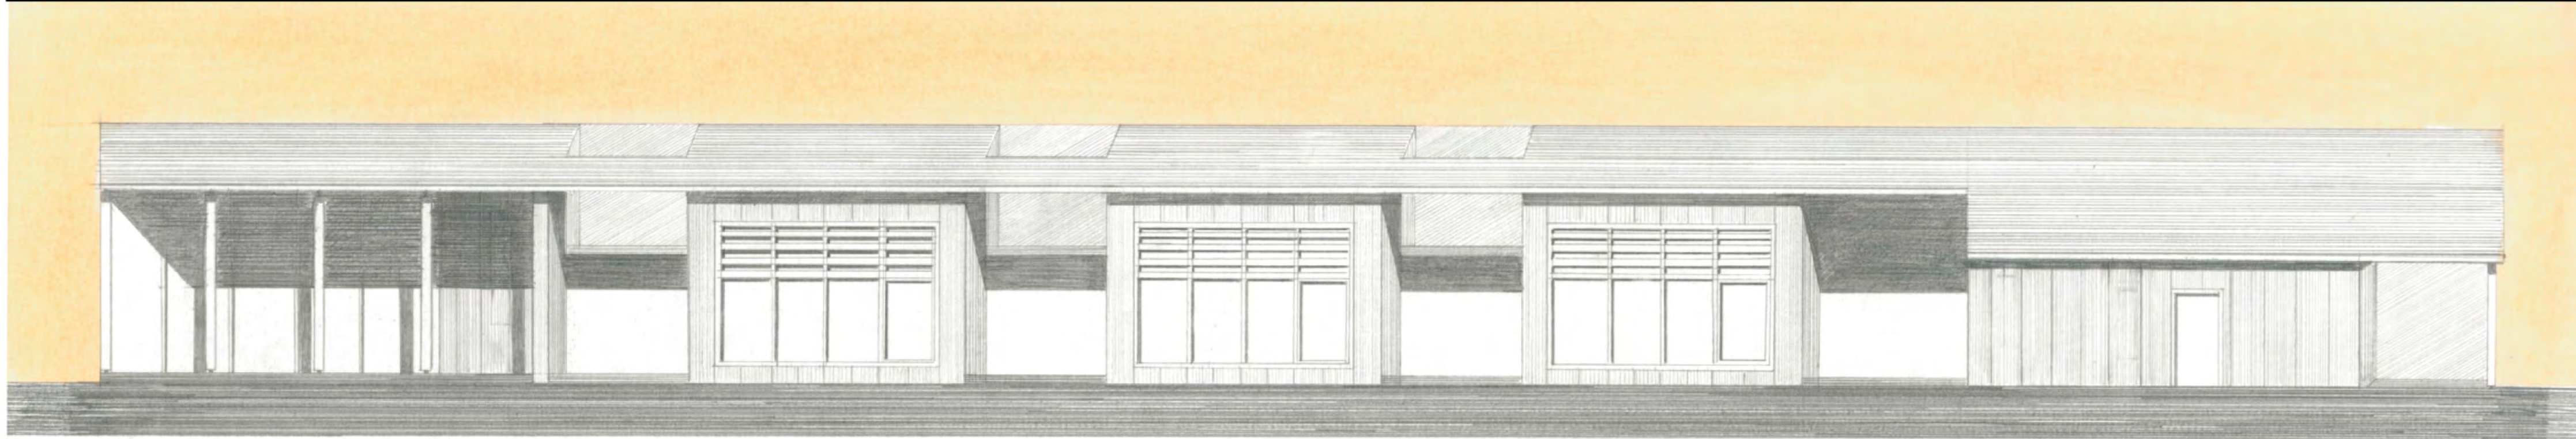





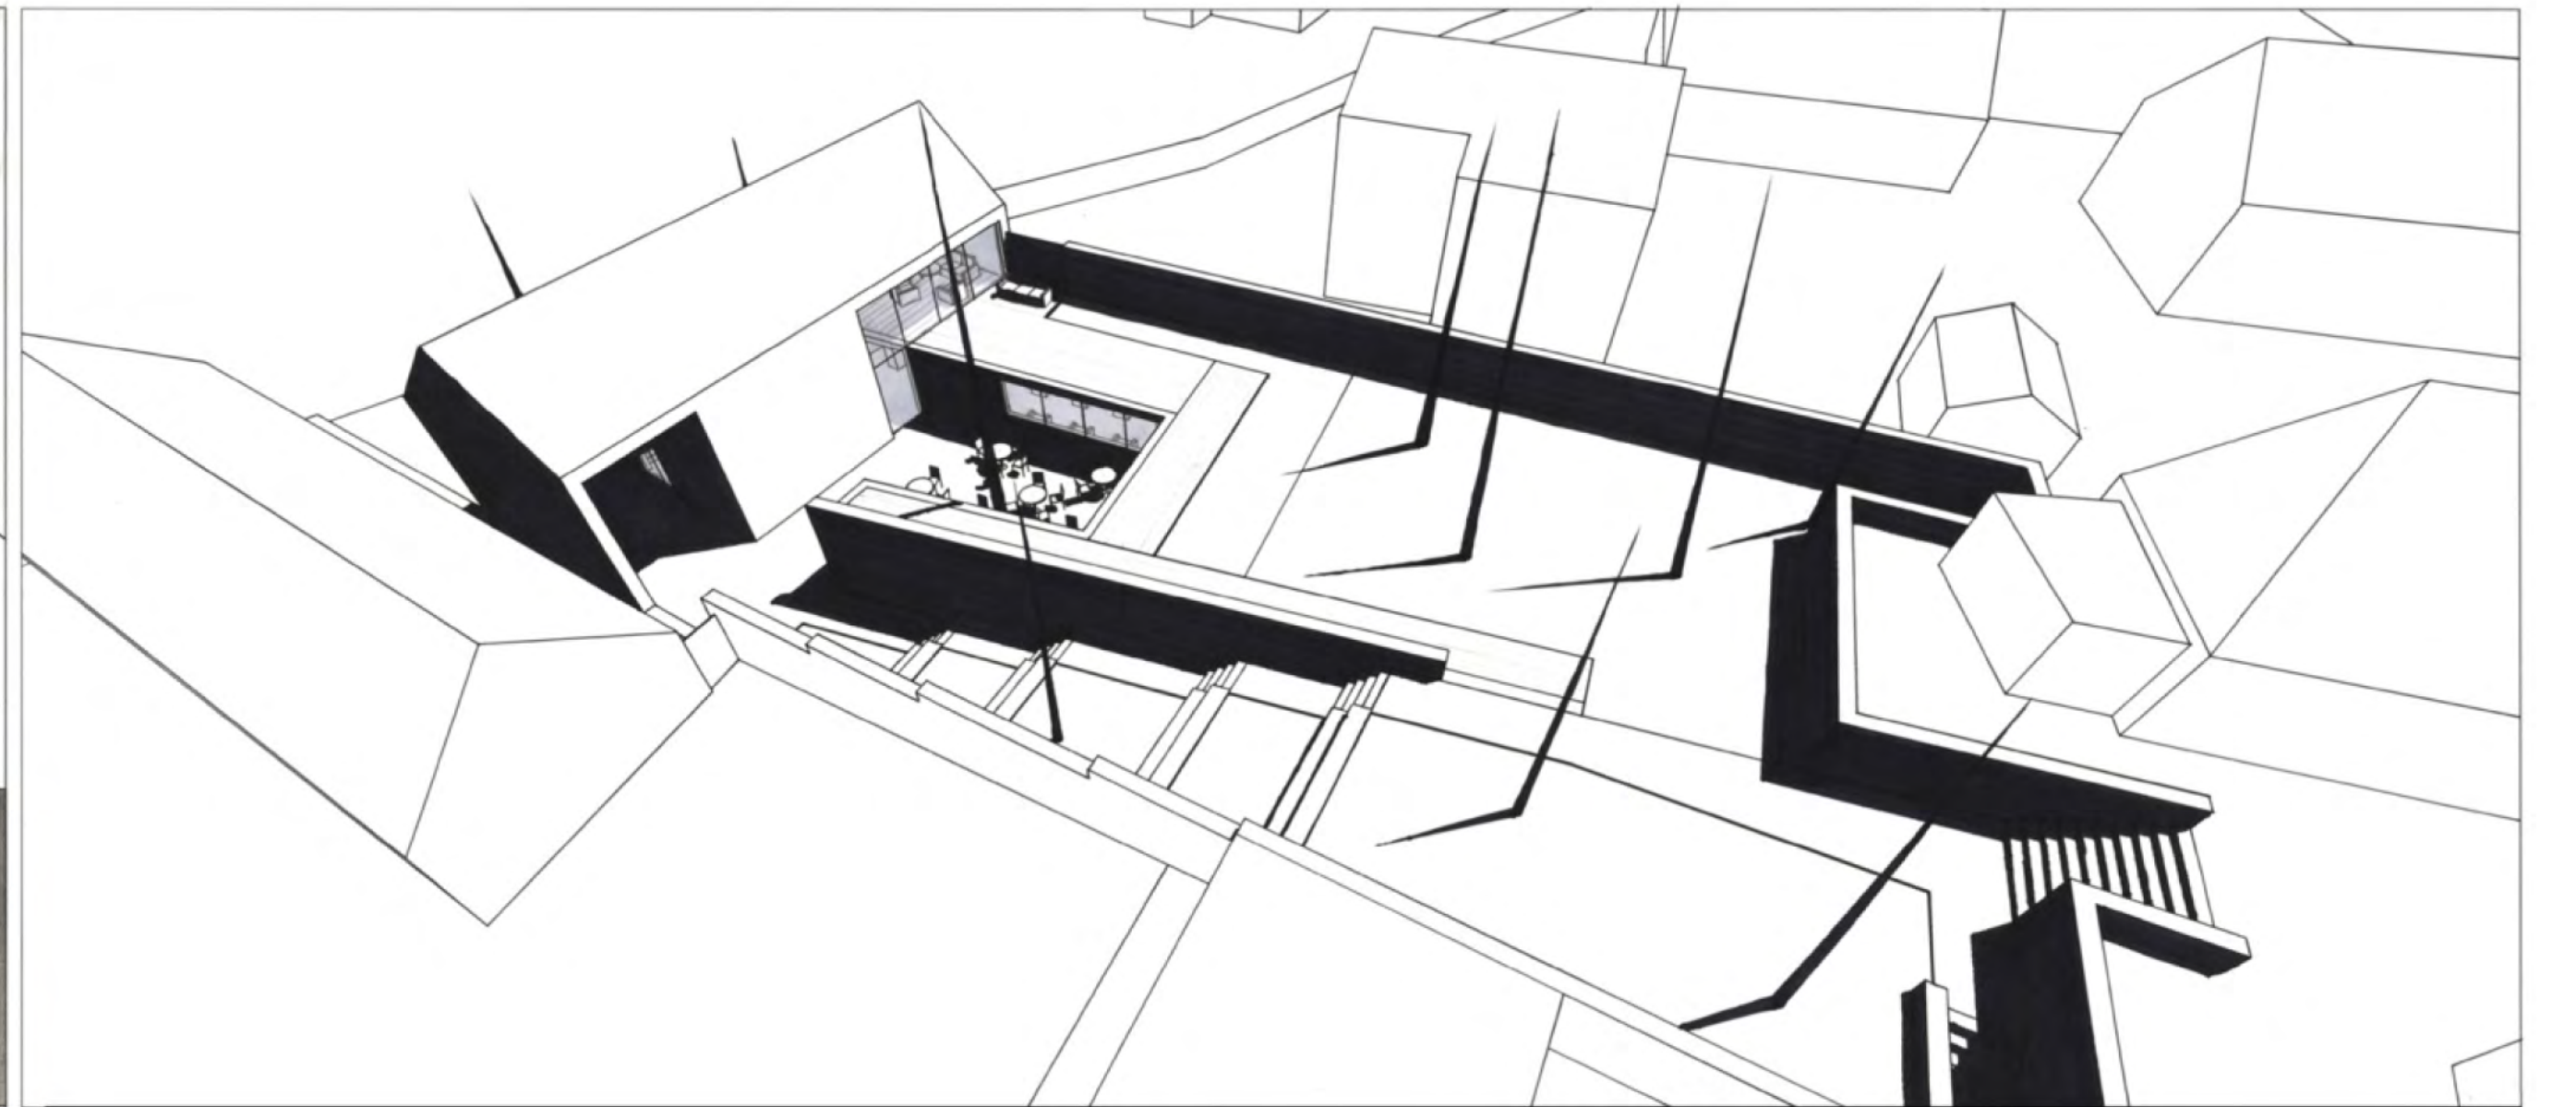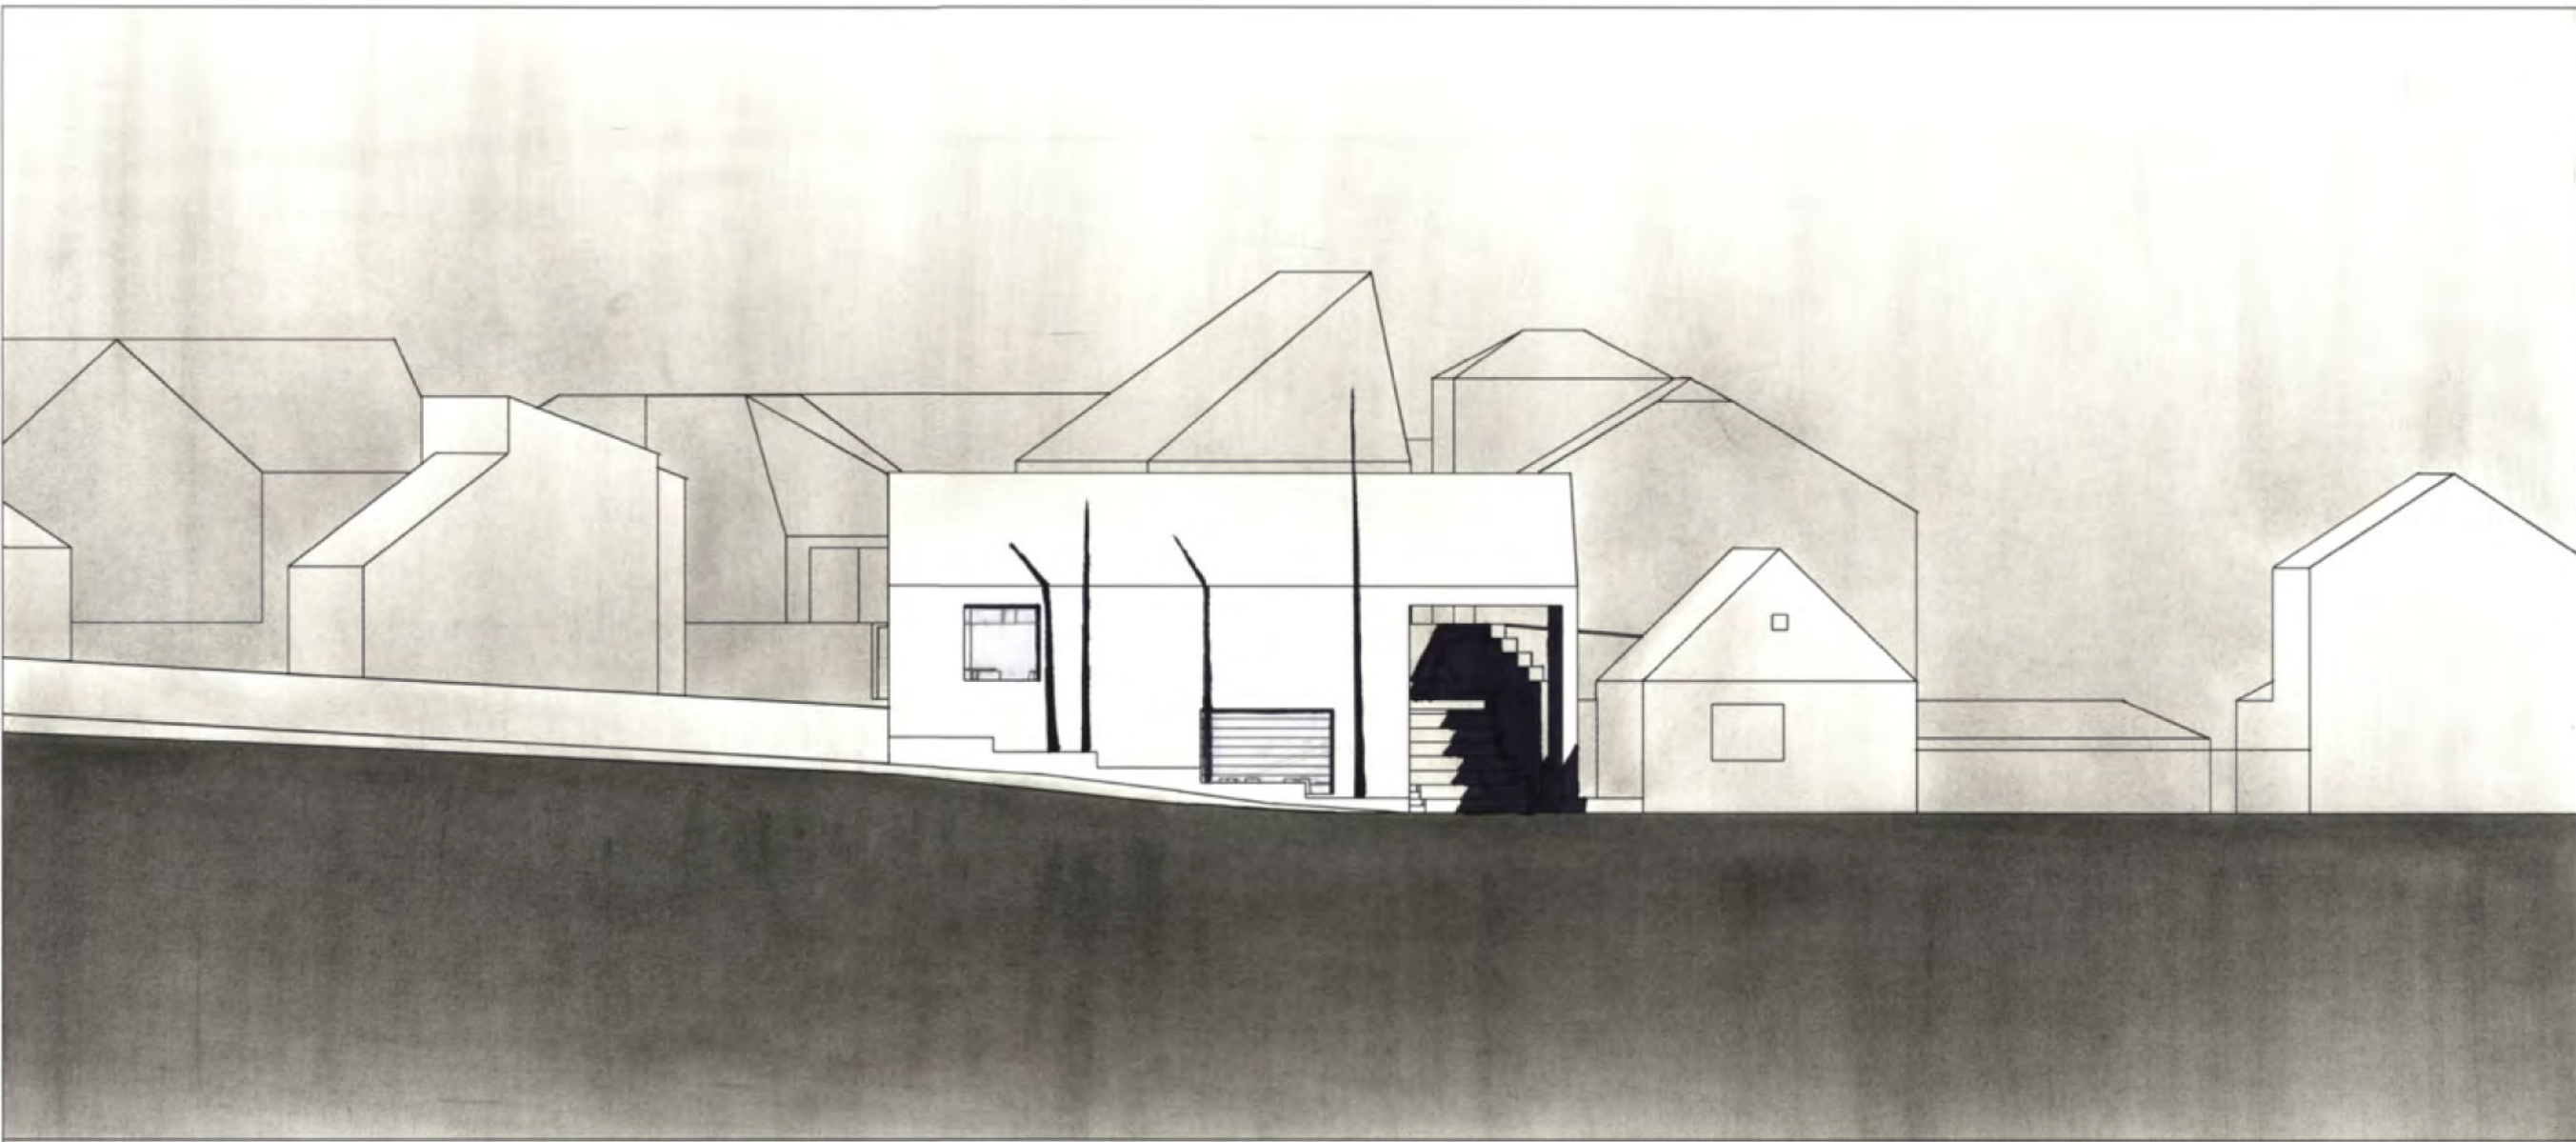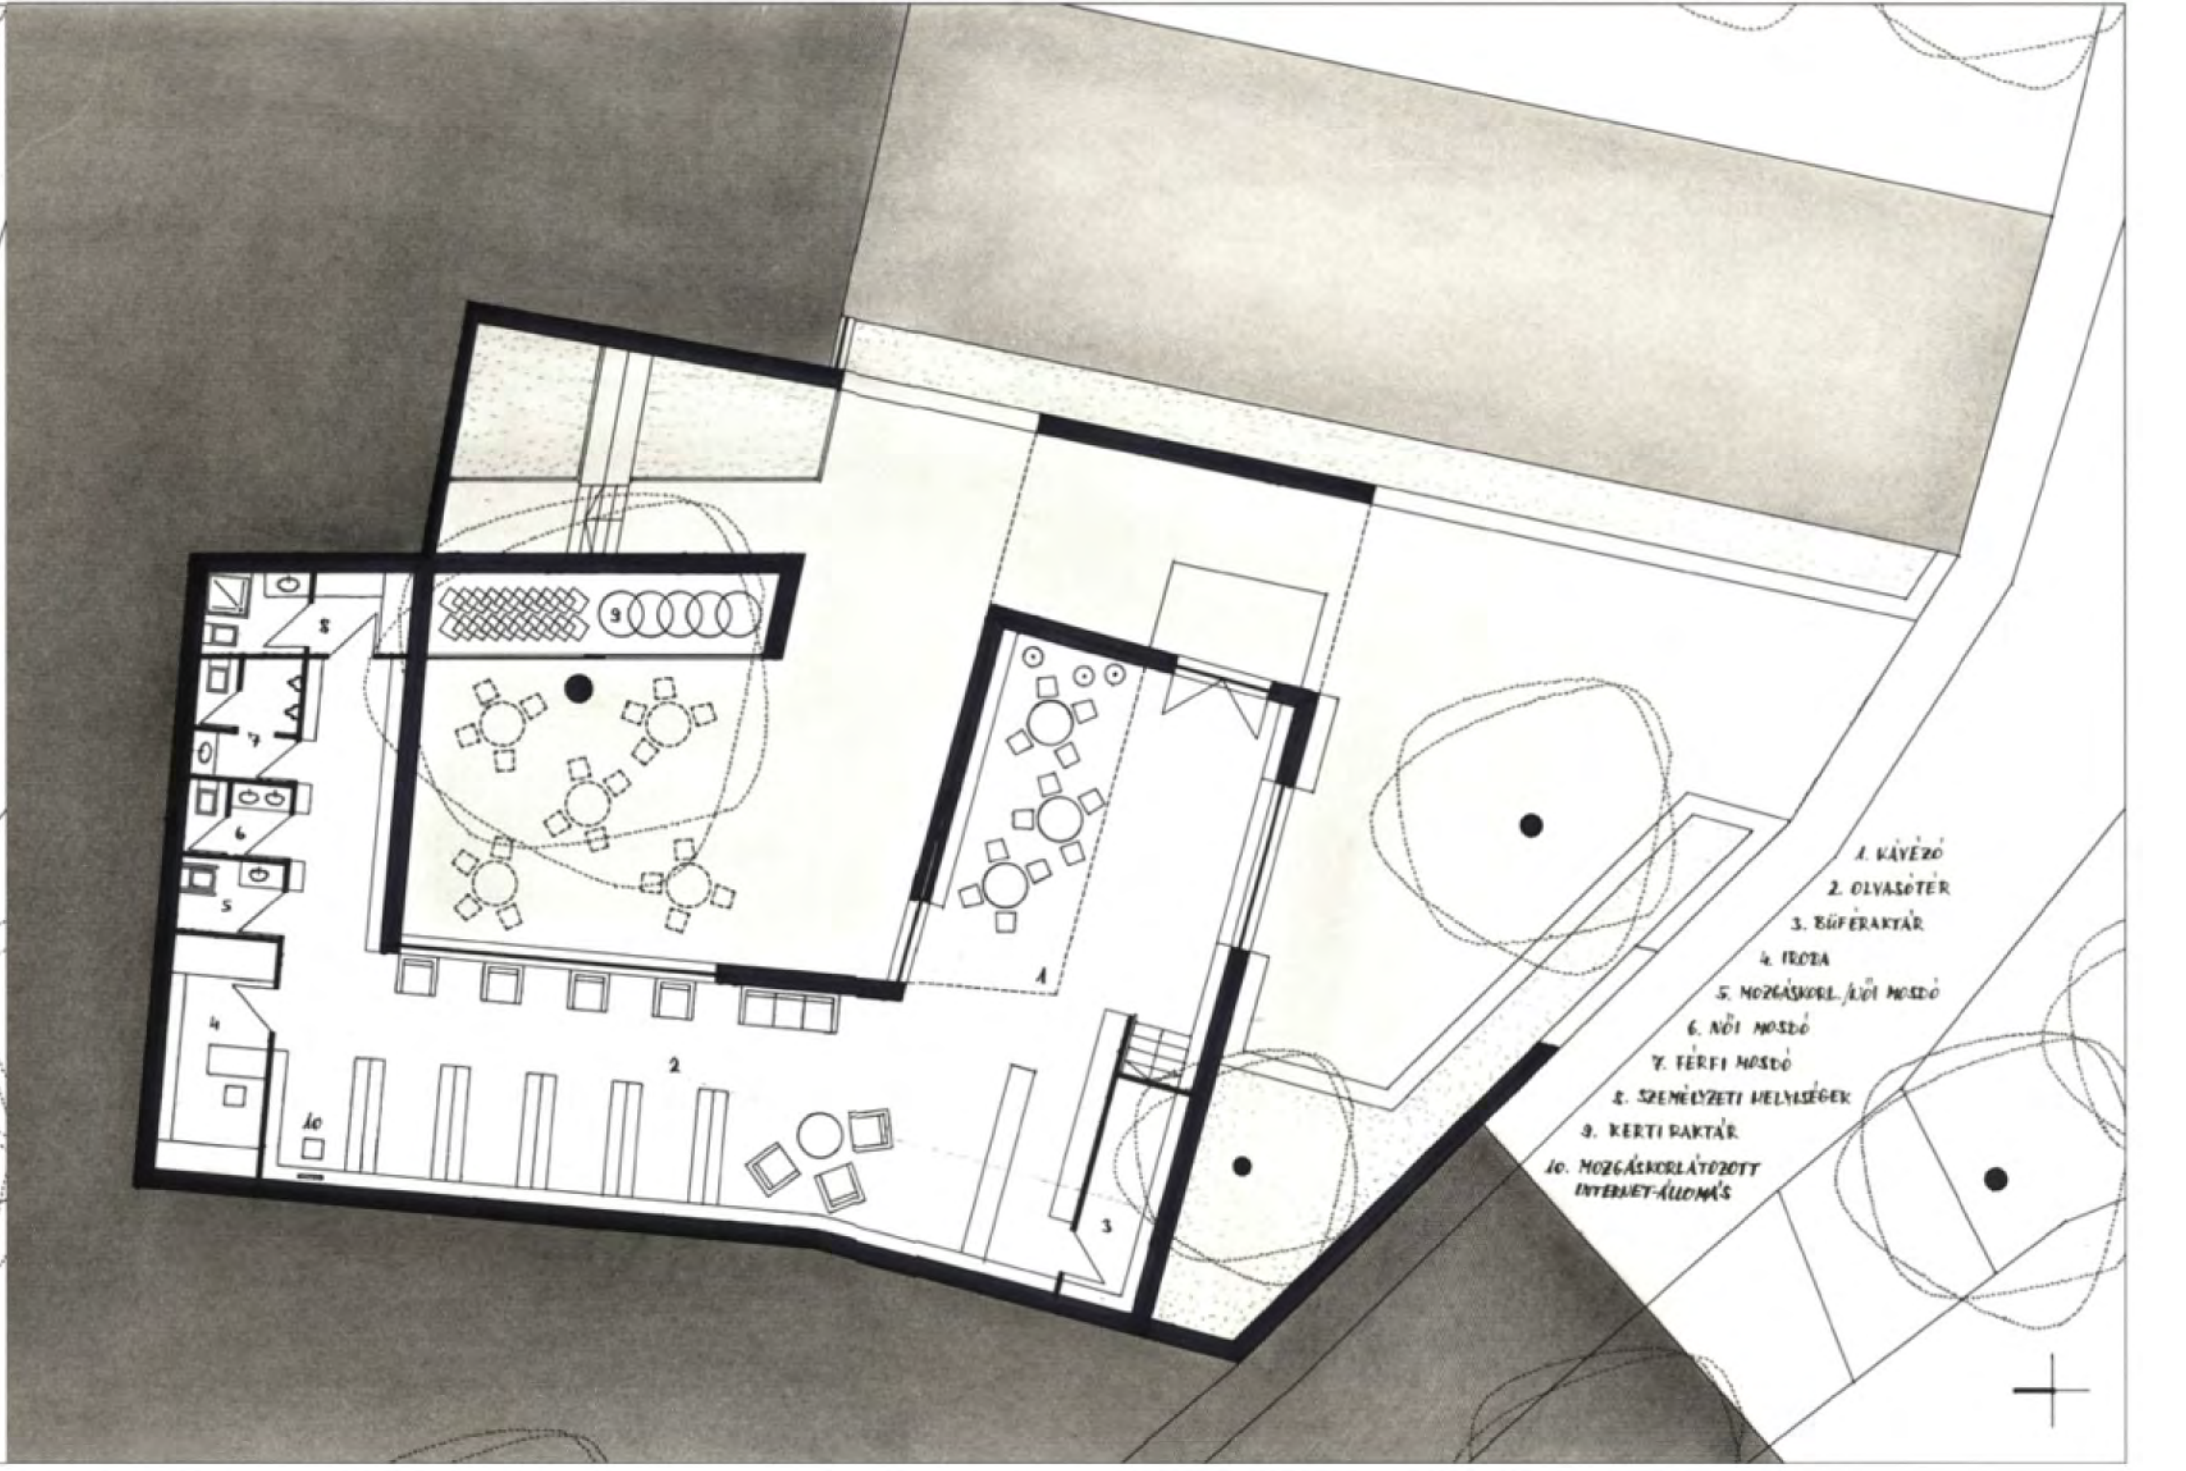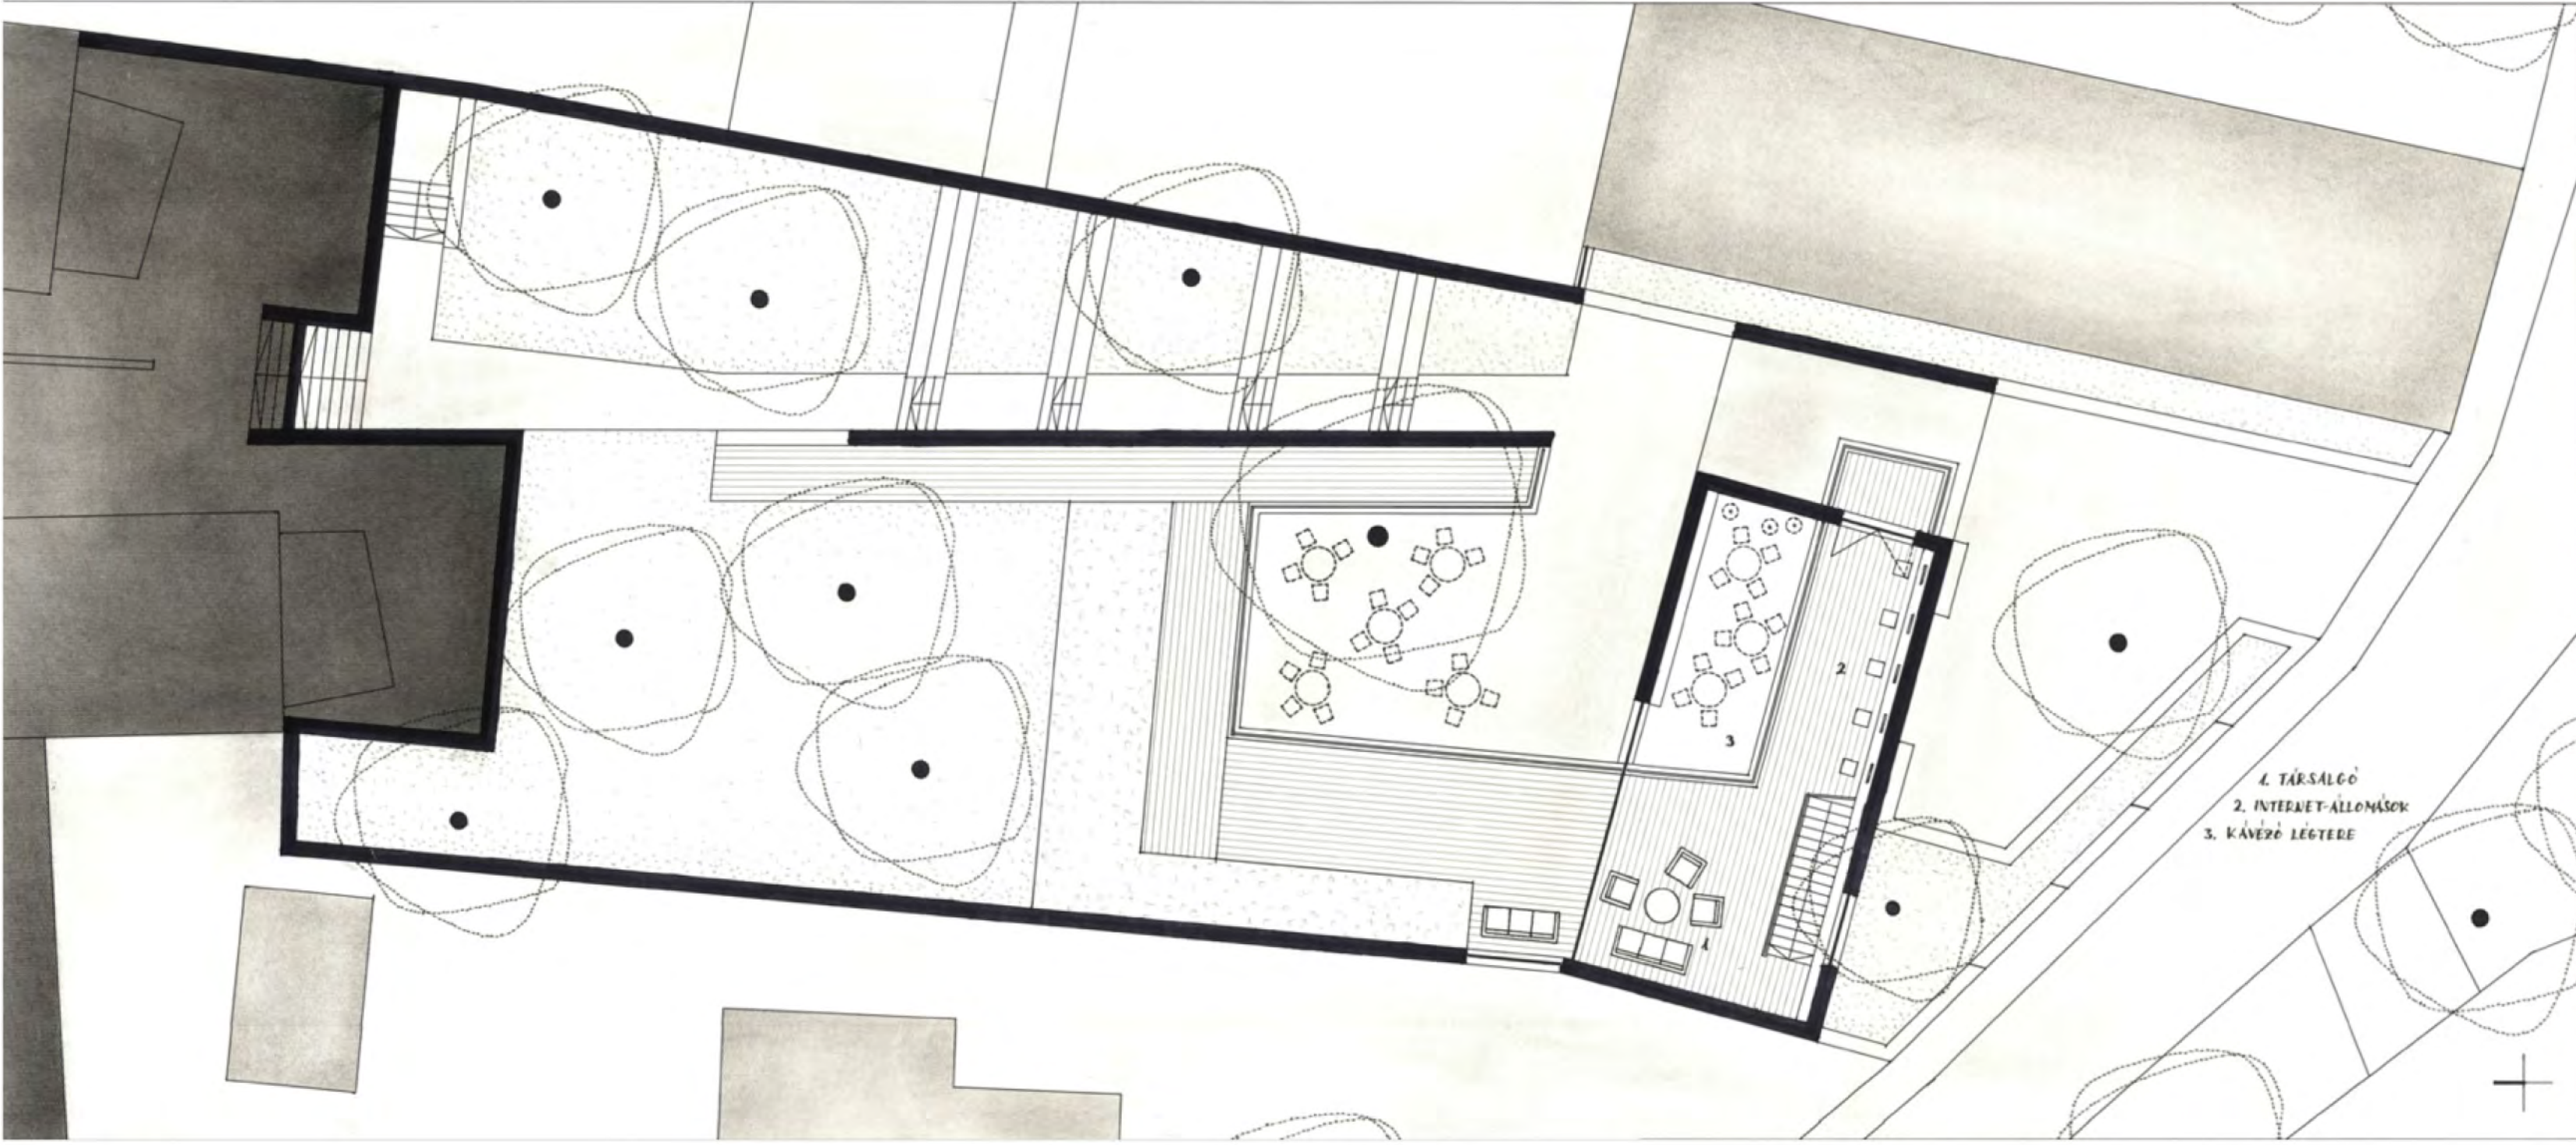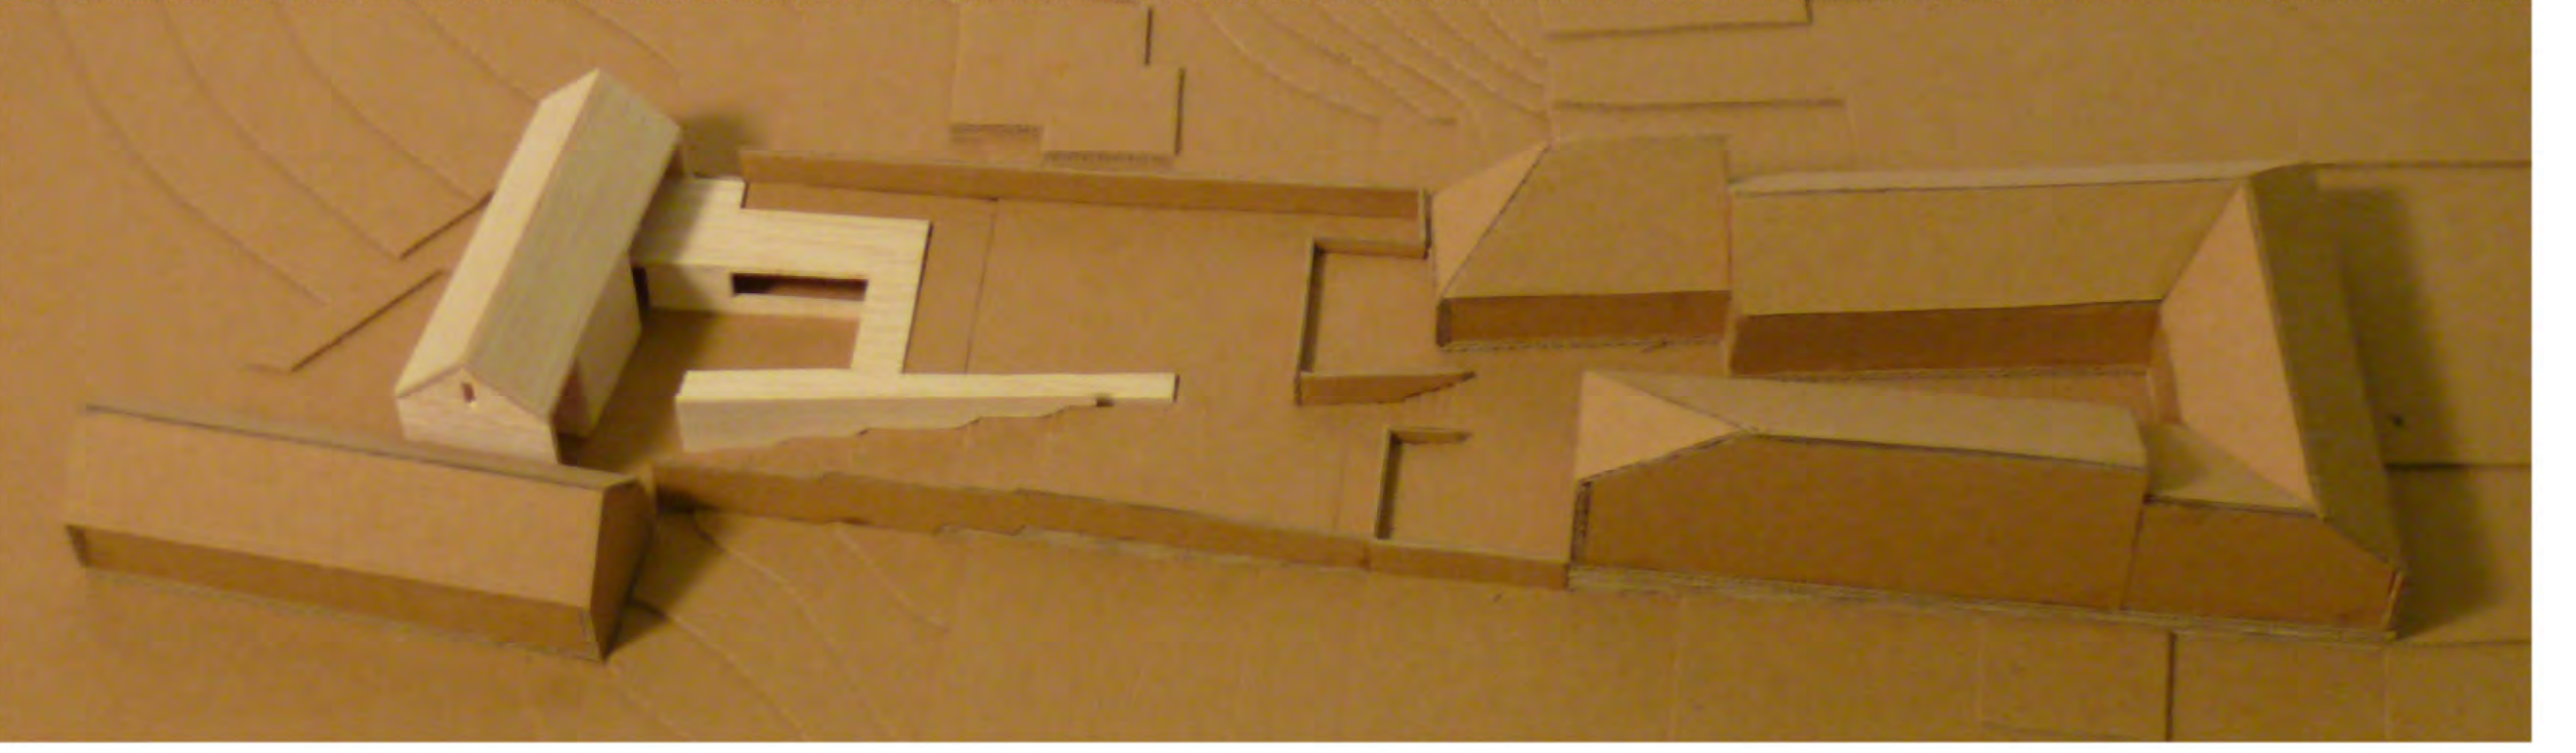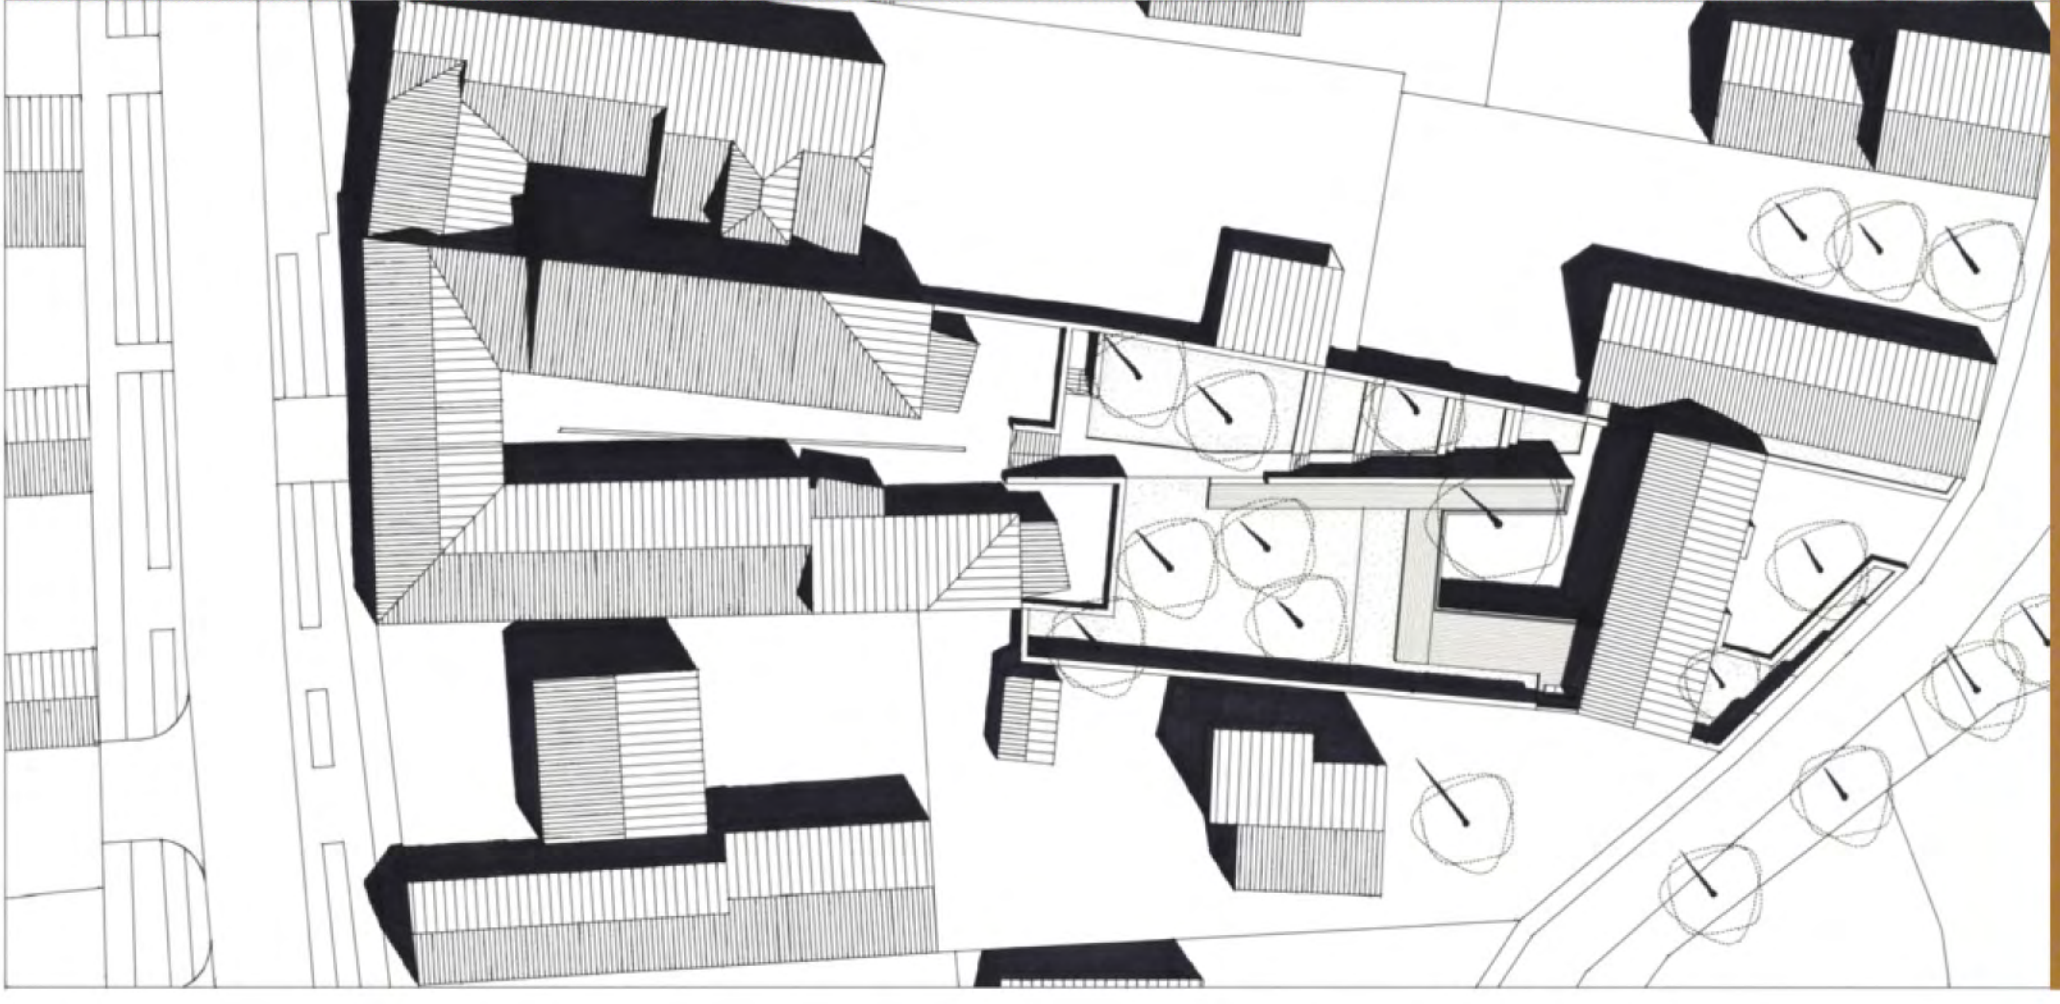

középülettervezés 2 / nagykovácsi 2008 / könyvesház  
szabó zoltán / konzulens: karácsony tamás

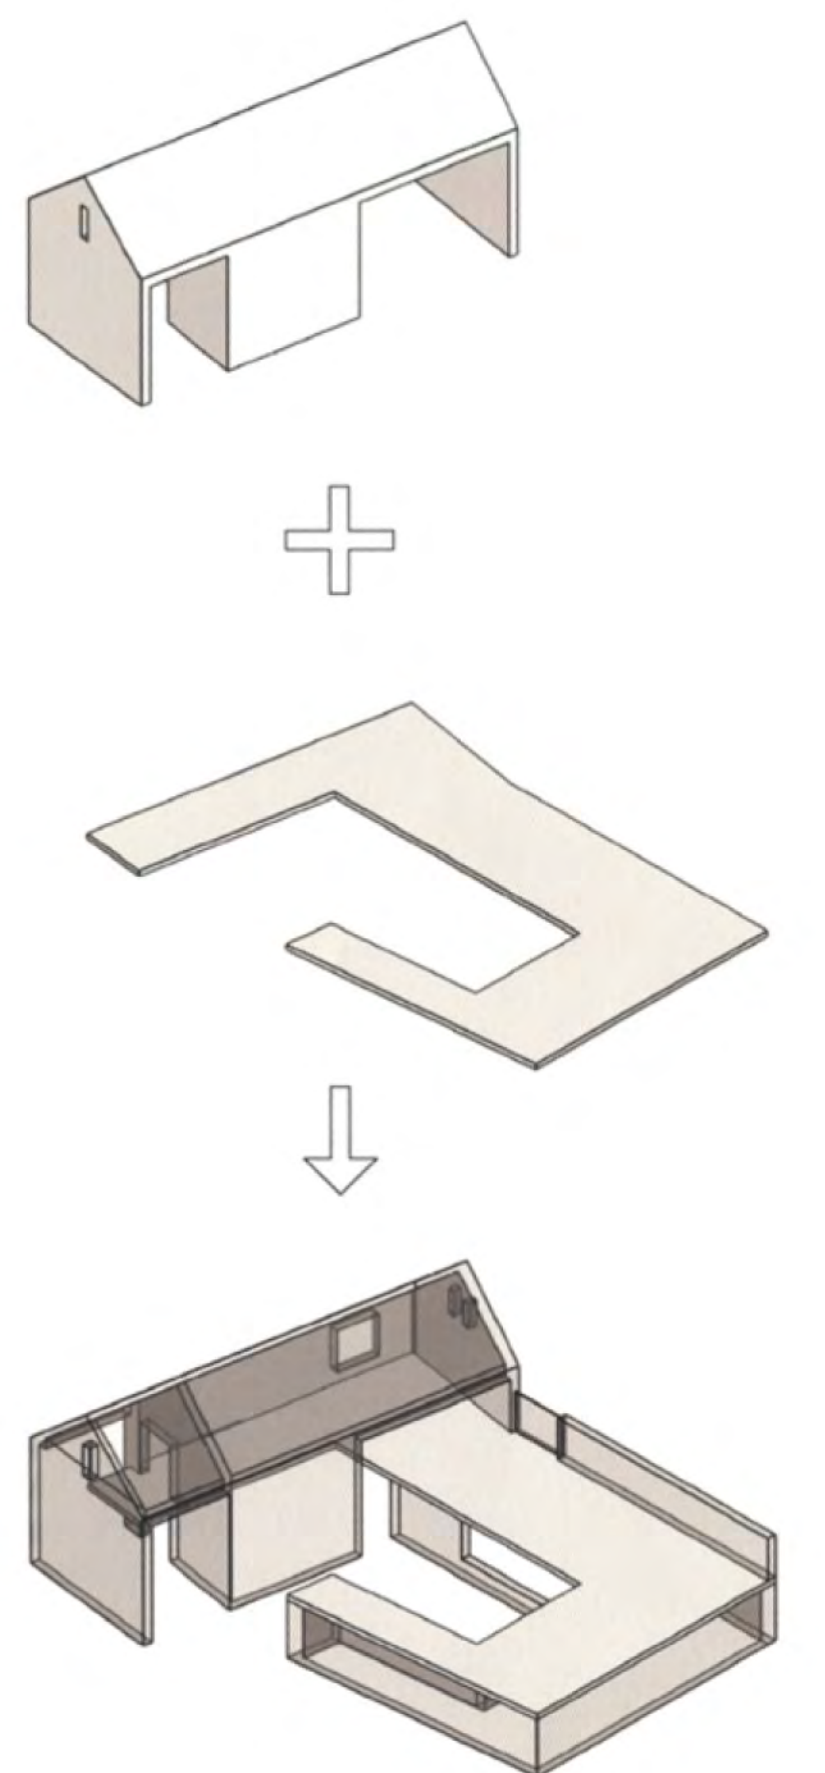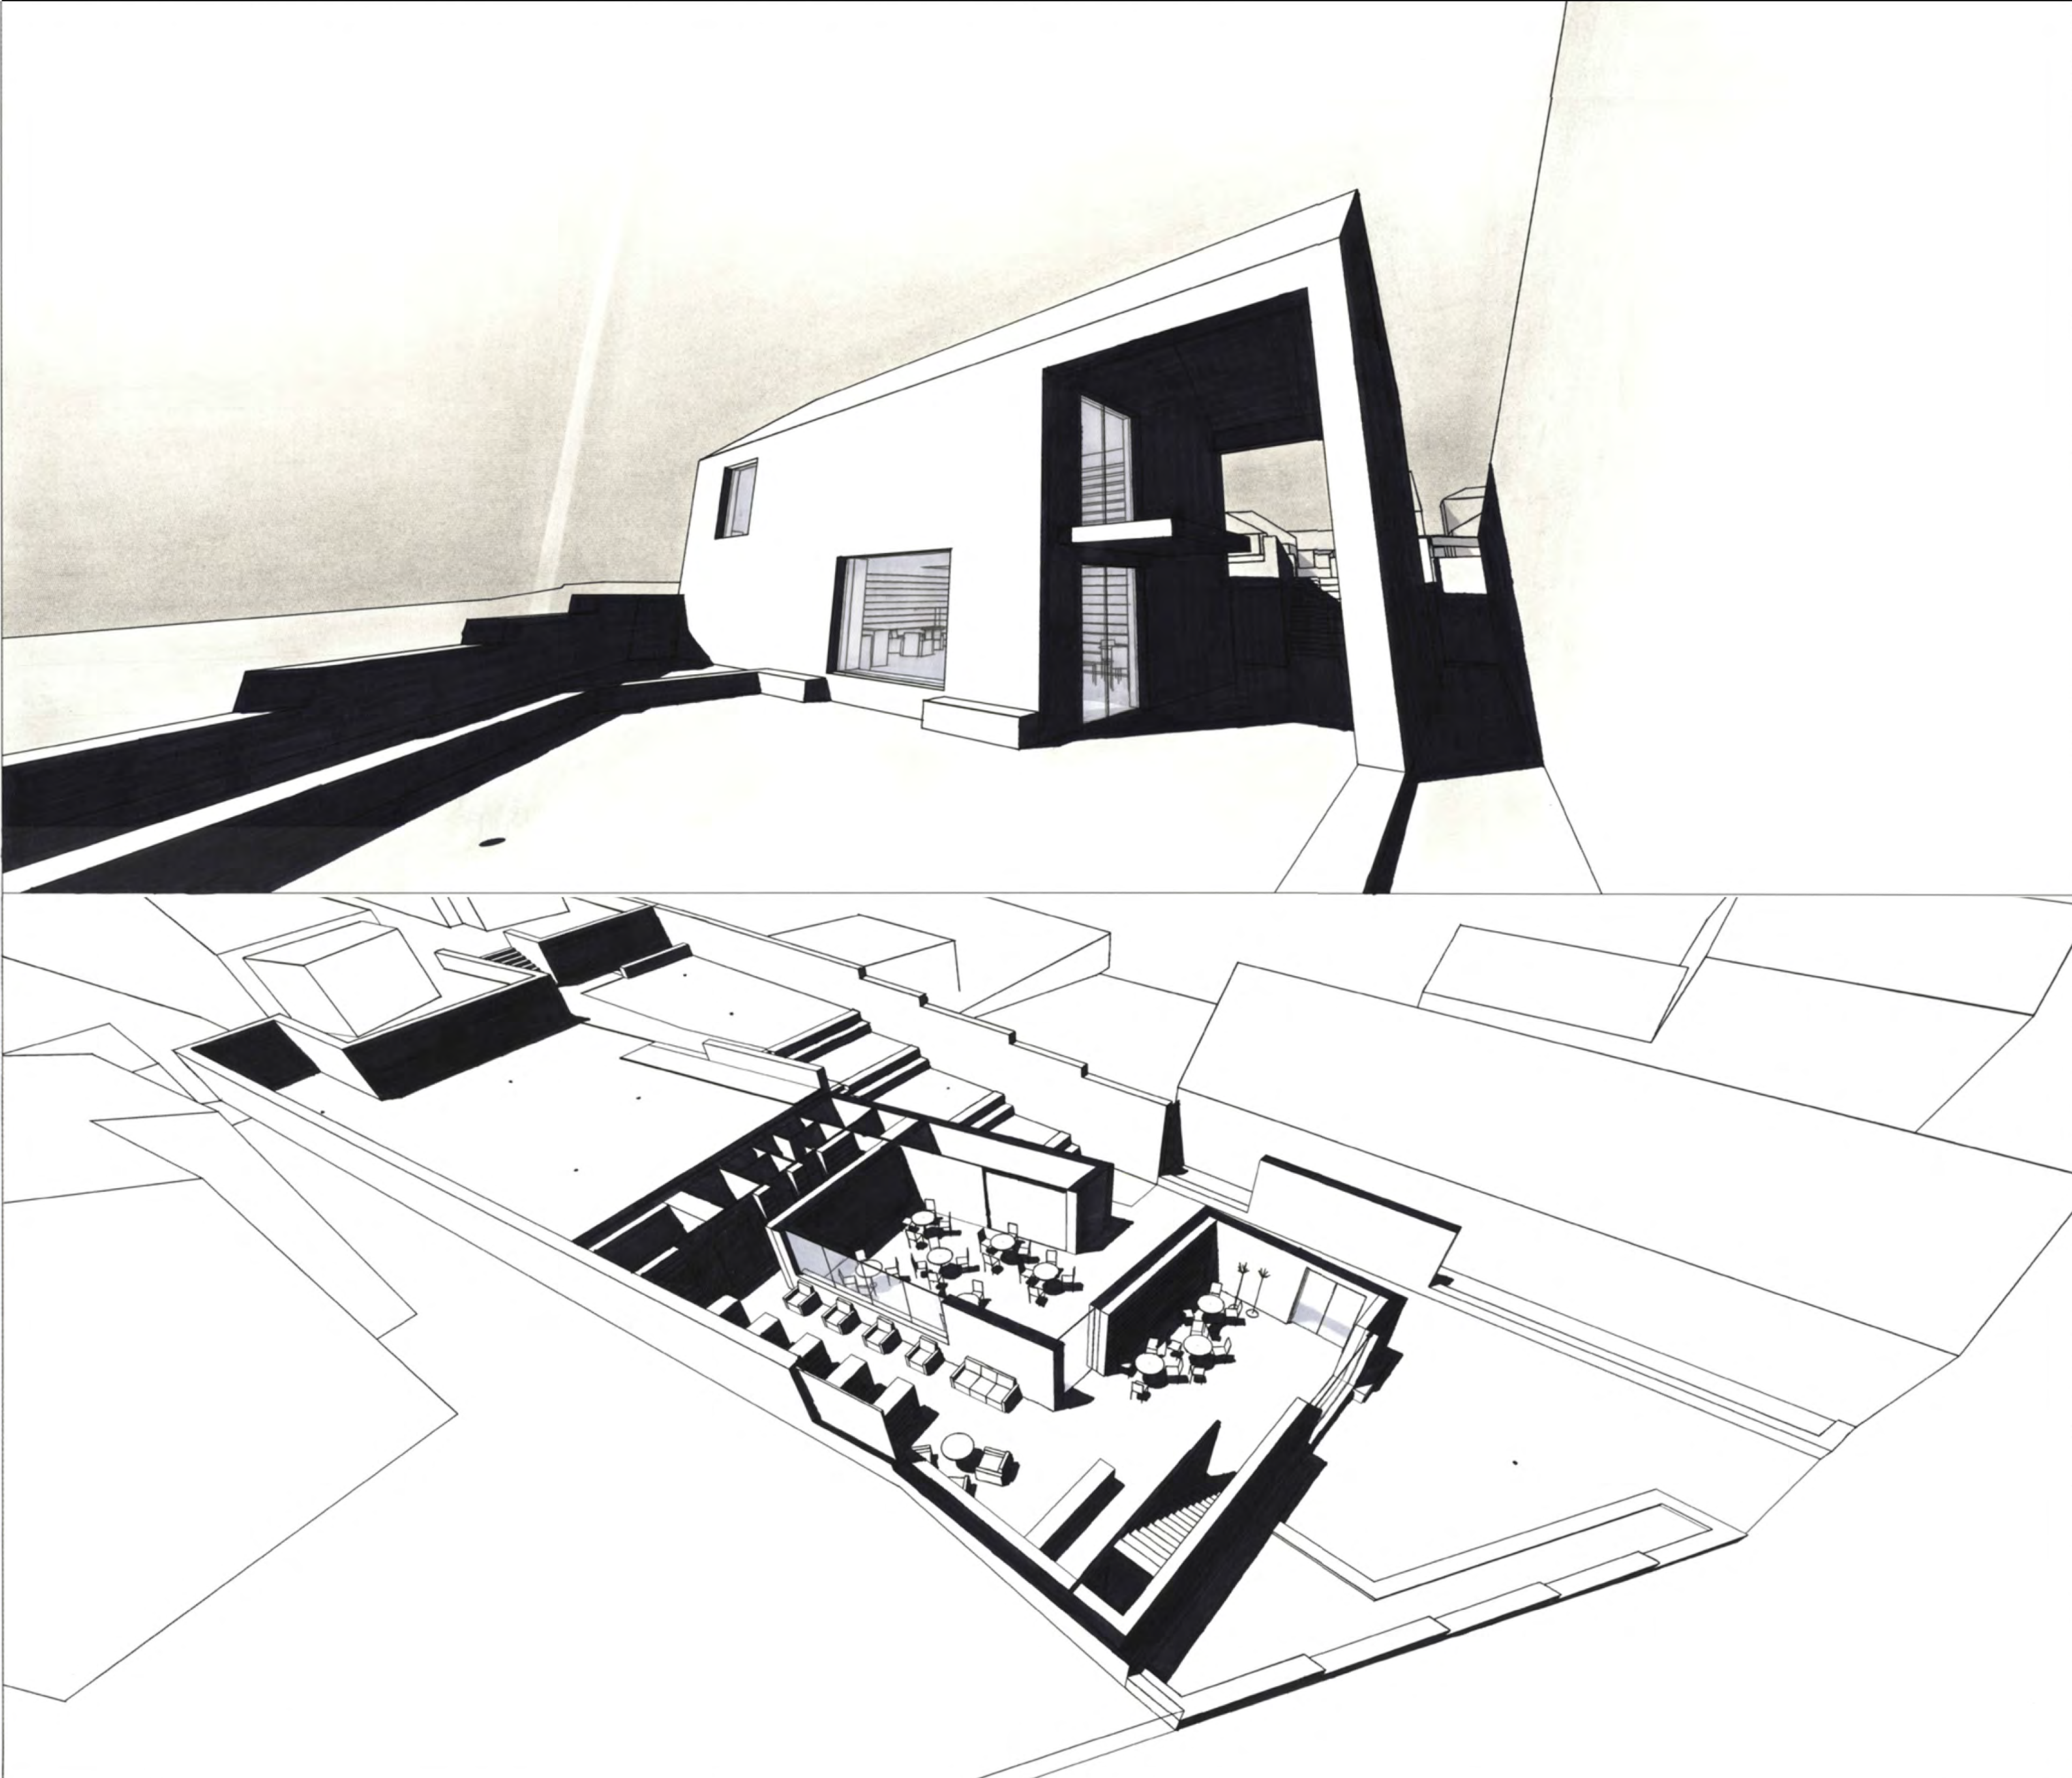





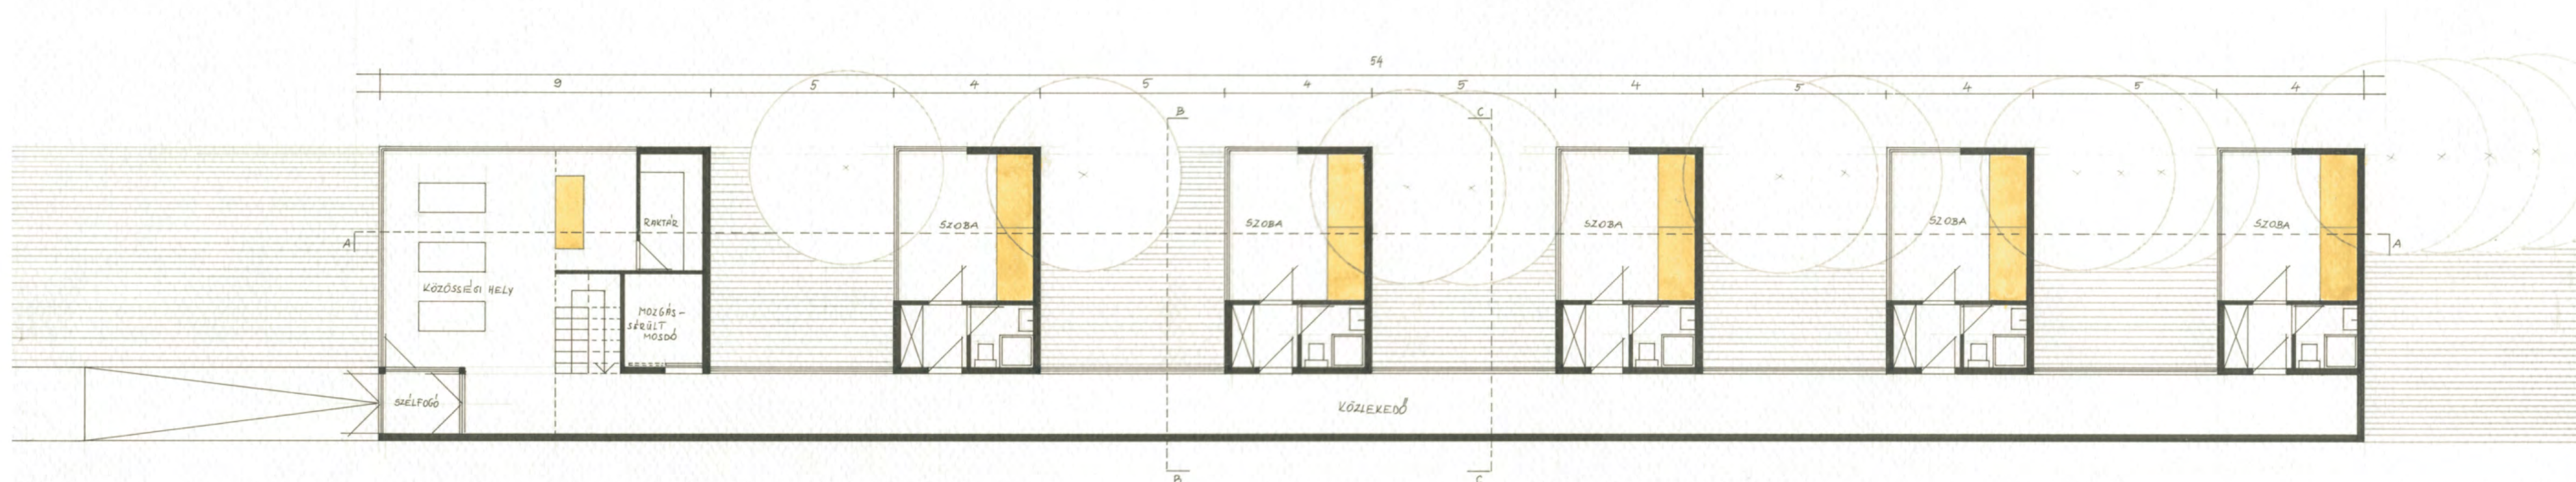
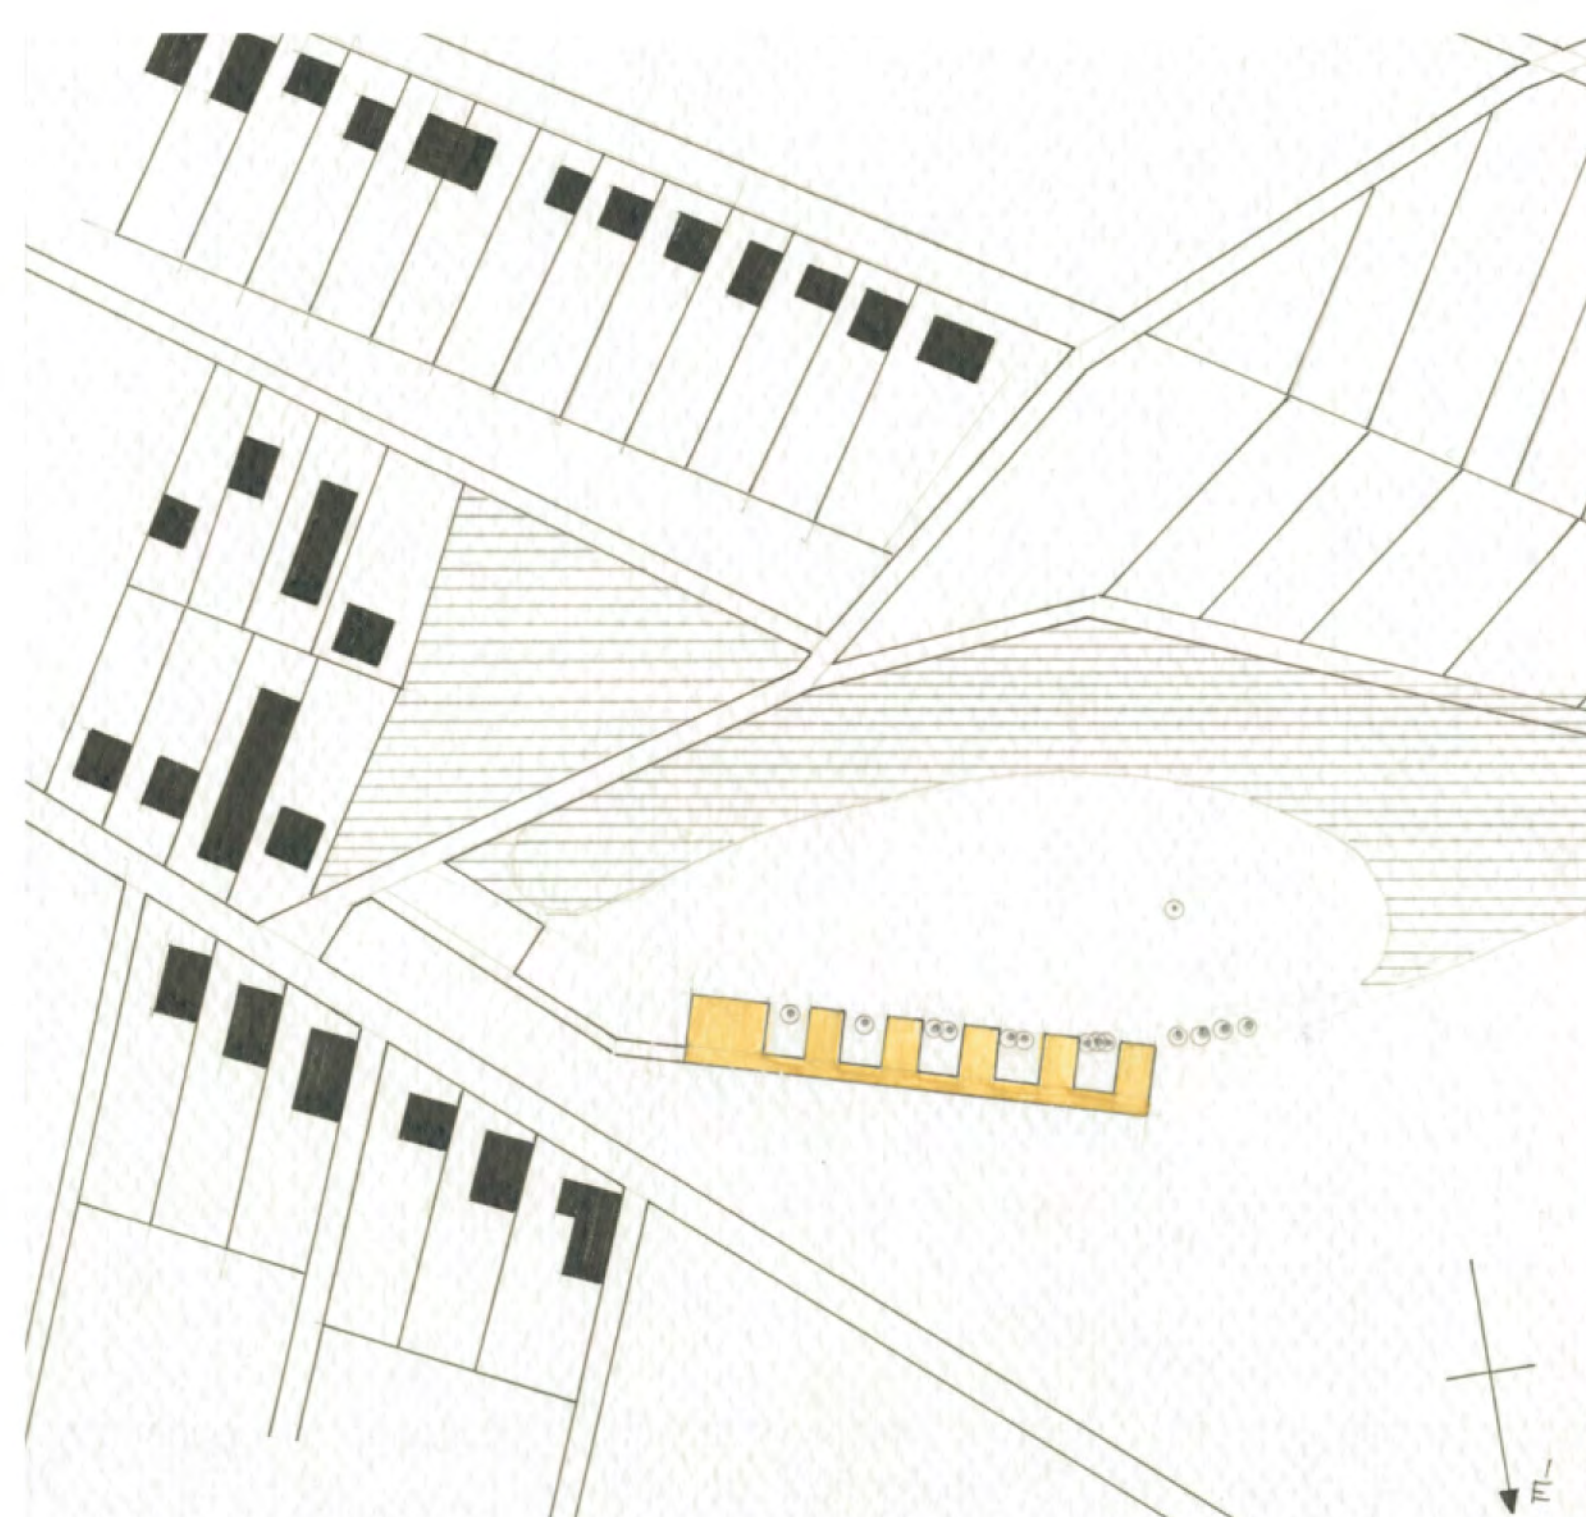


középülettervezés 2 / nagykovácsi 2008 / turistaház

szalay dávid / konzulens: keller ferenc


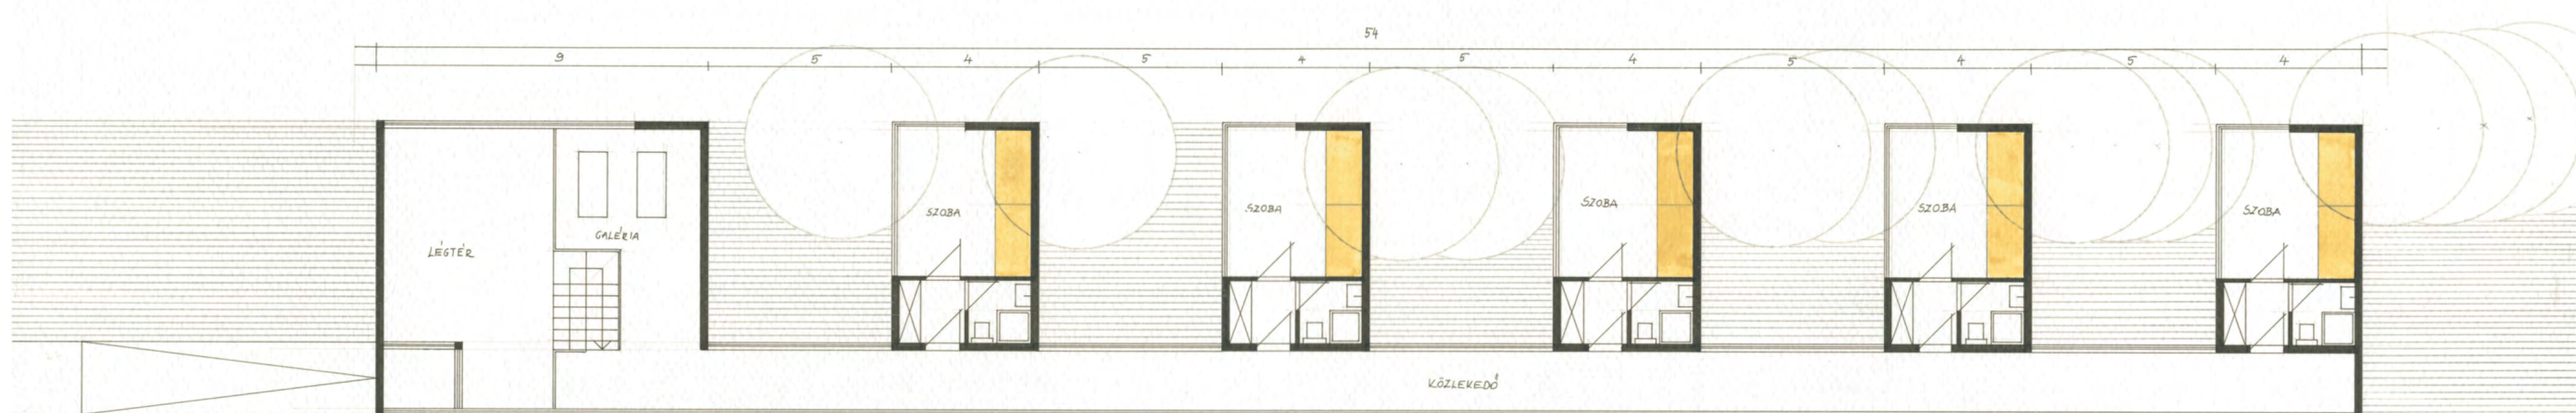





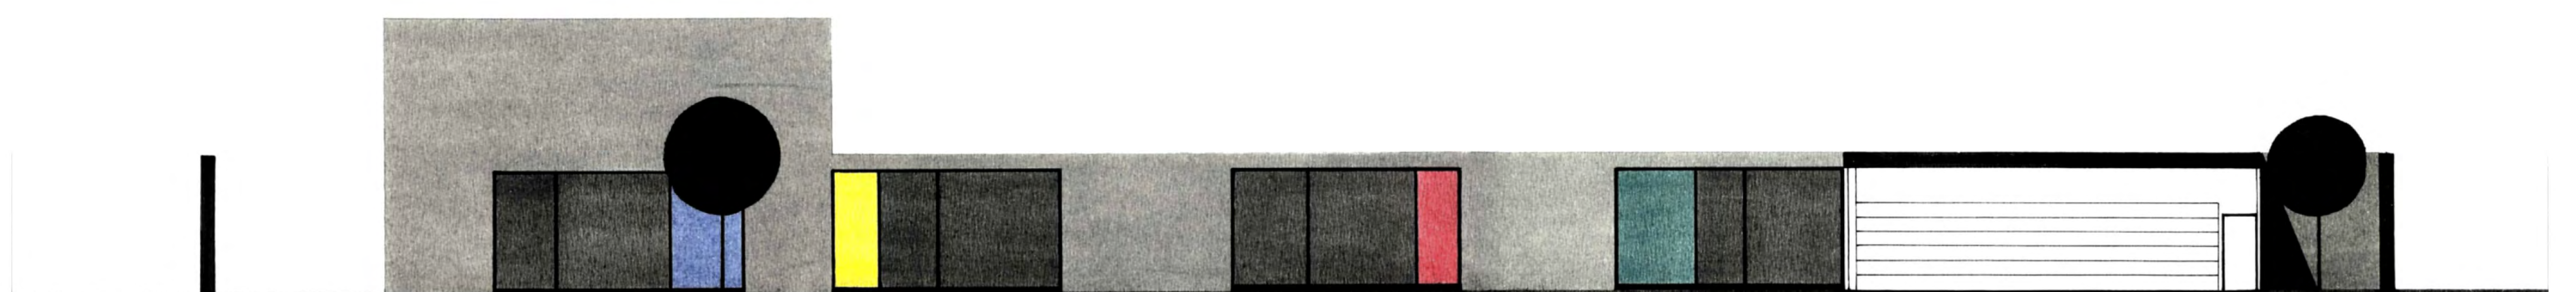
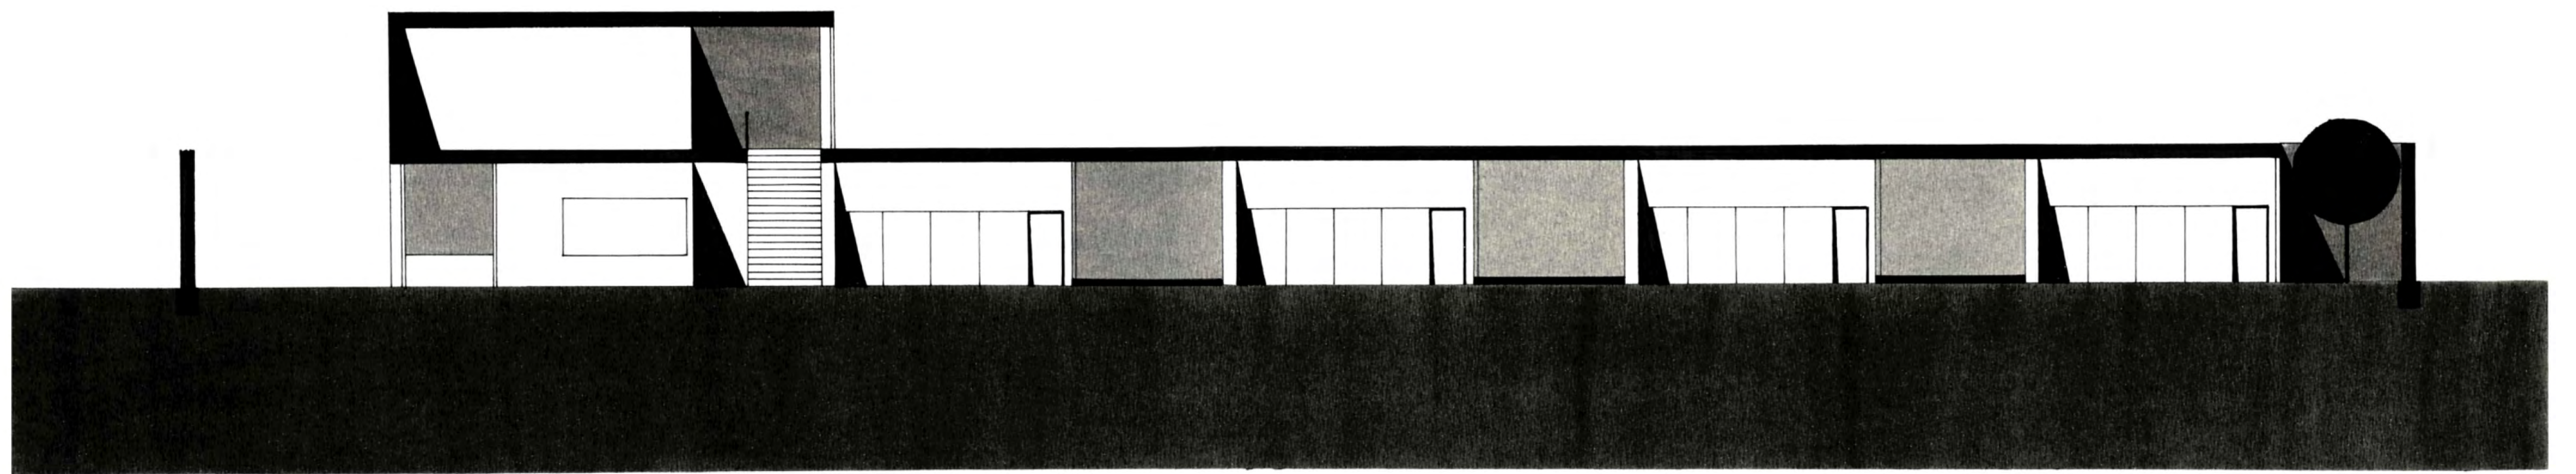
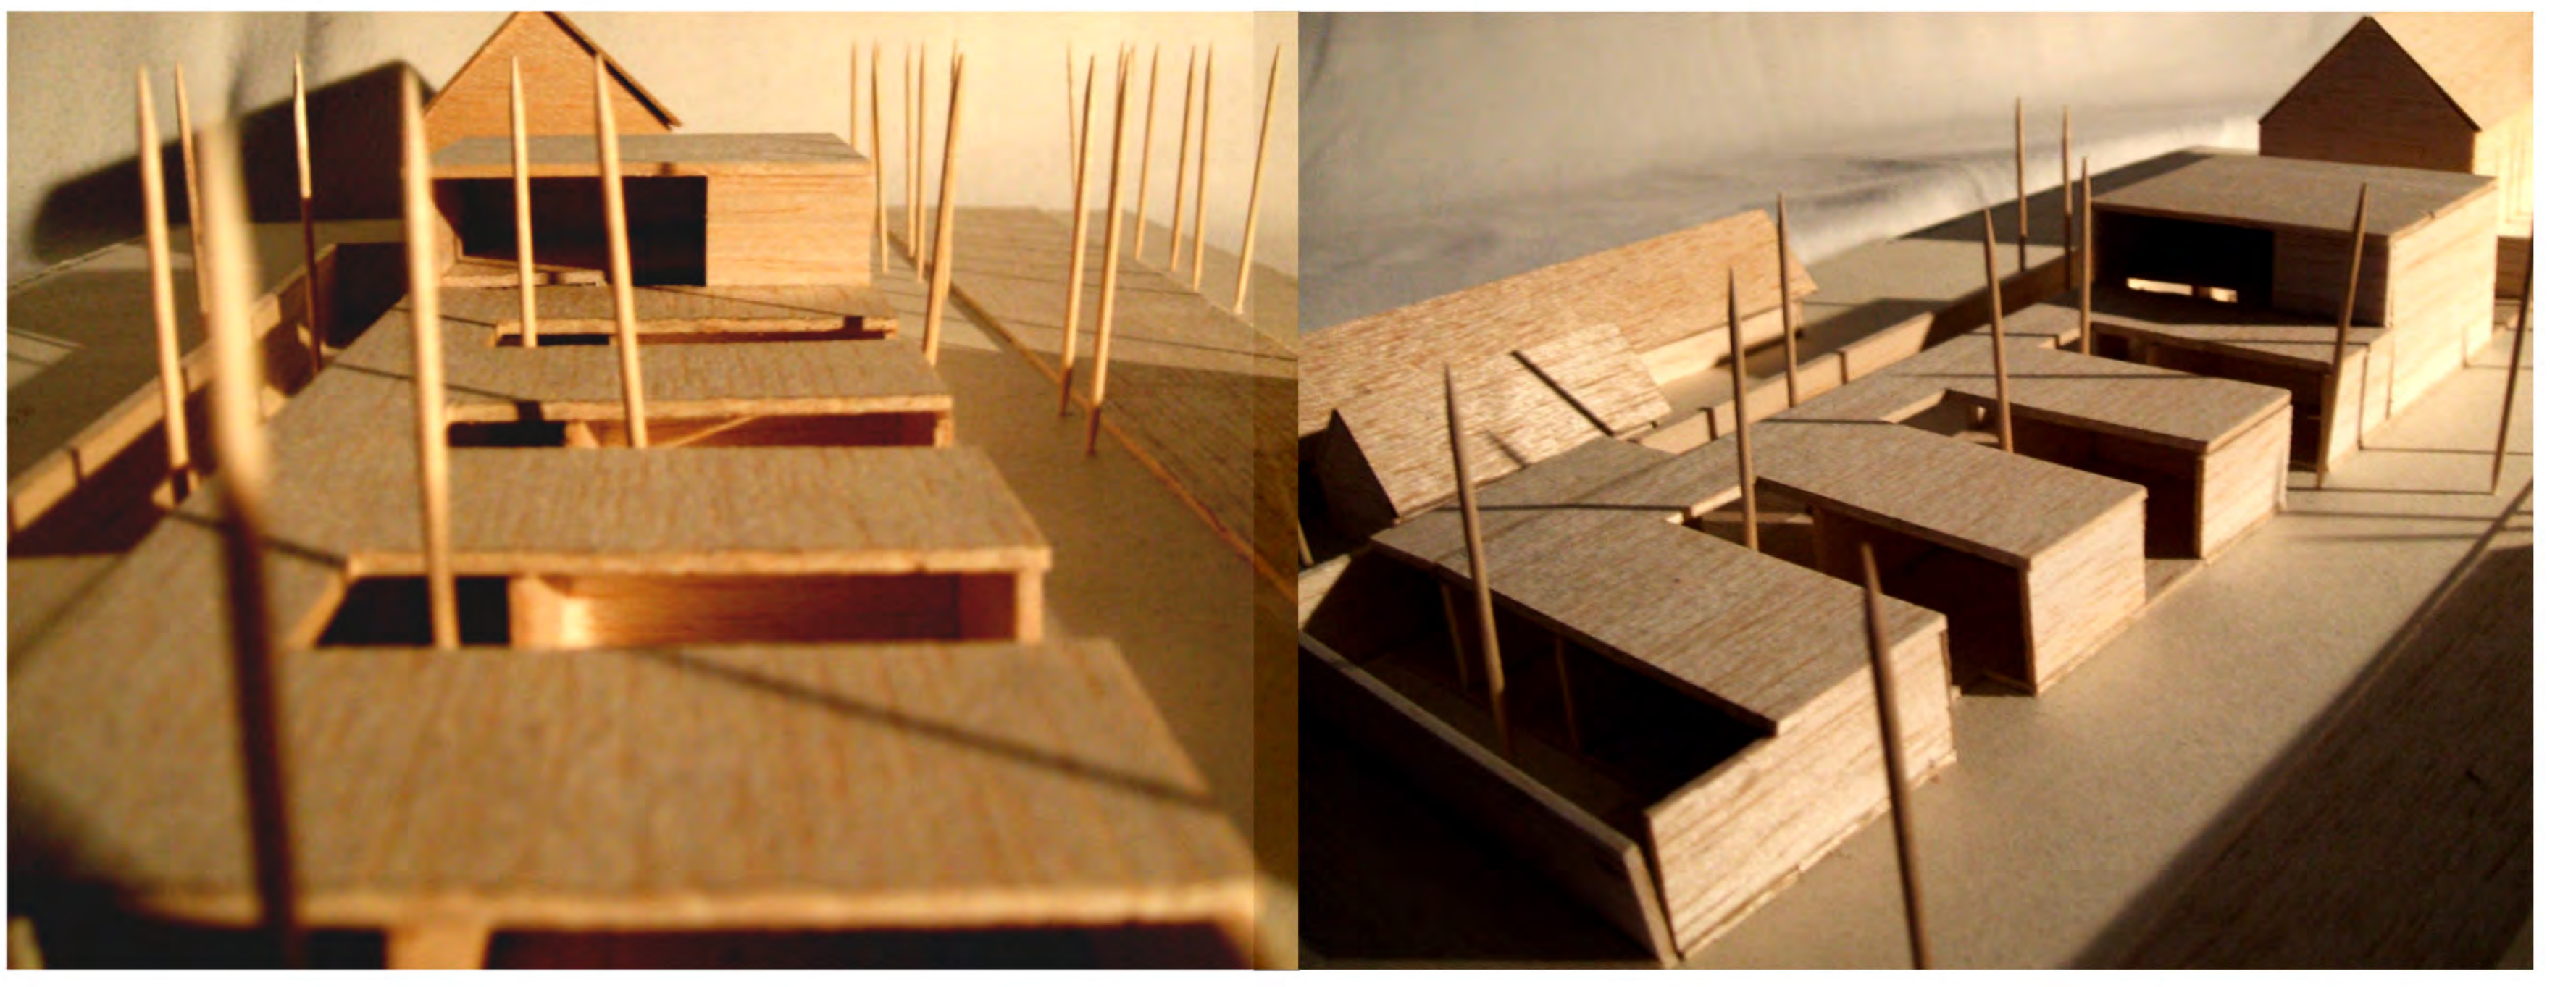


középülettervezés 2 / nagykovácsi 2008 / alsó tagozatos iskola

szalontai zsófia / józsa ágota



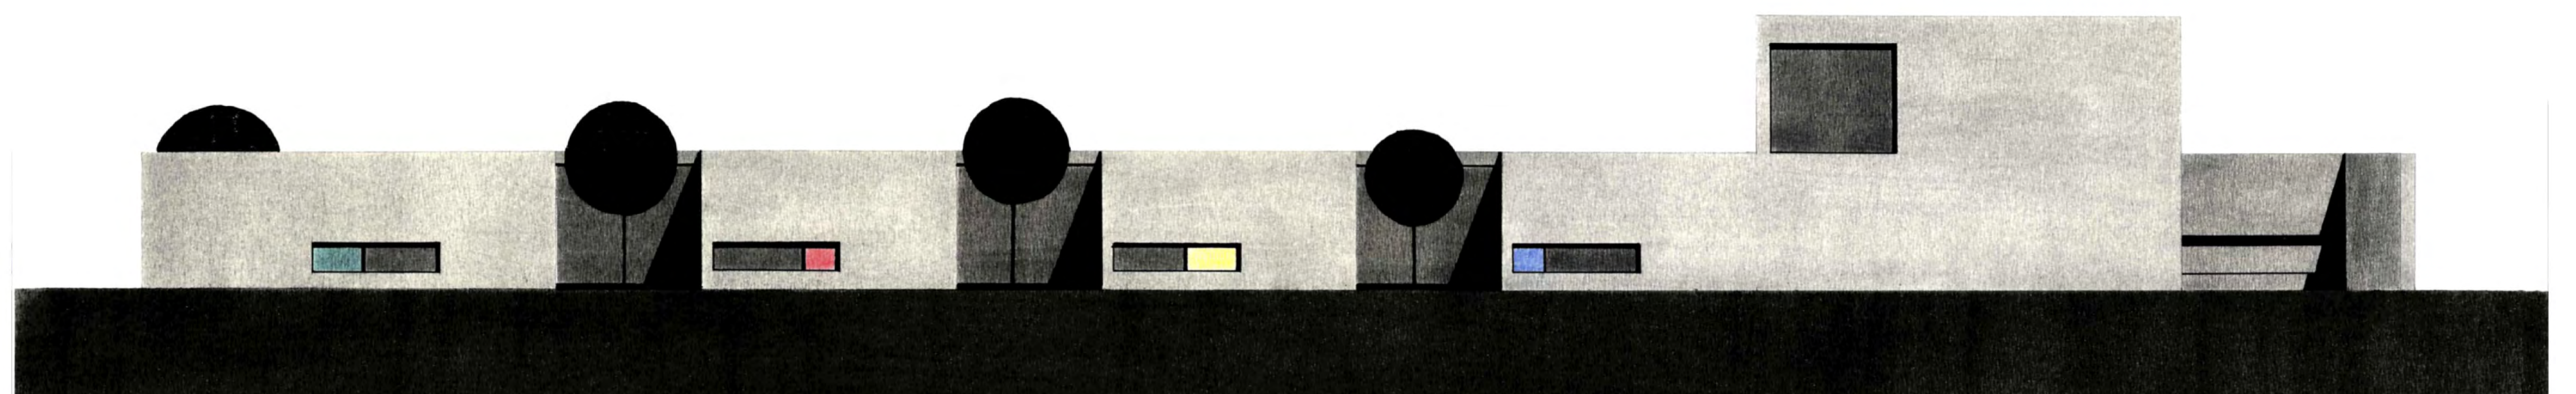
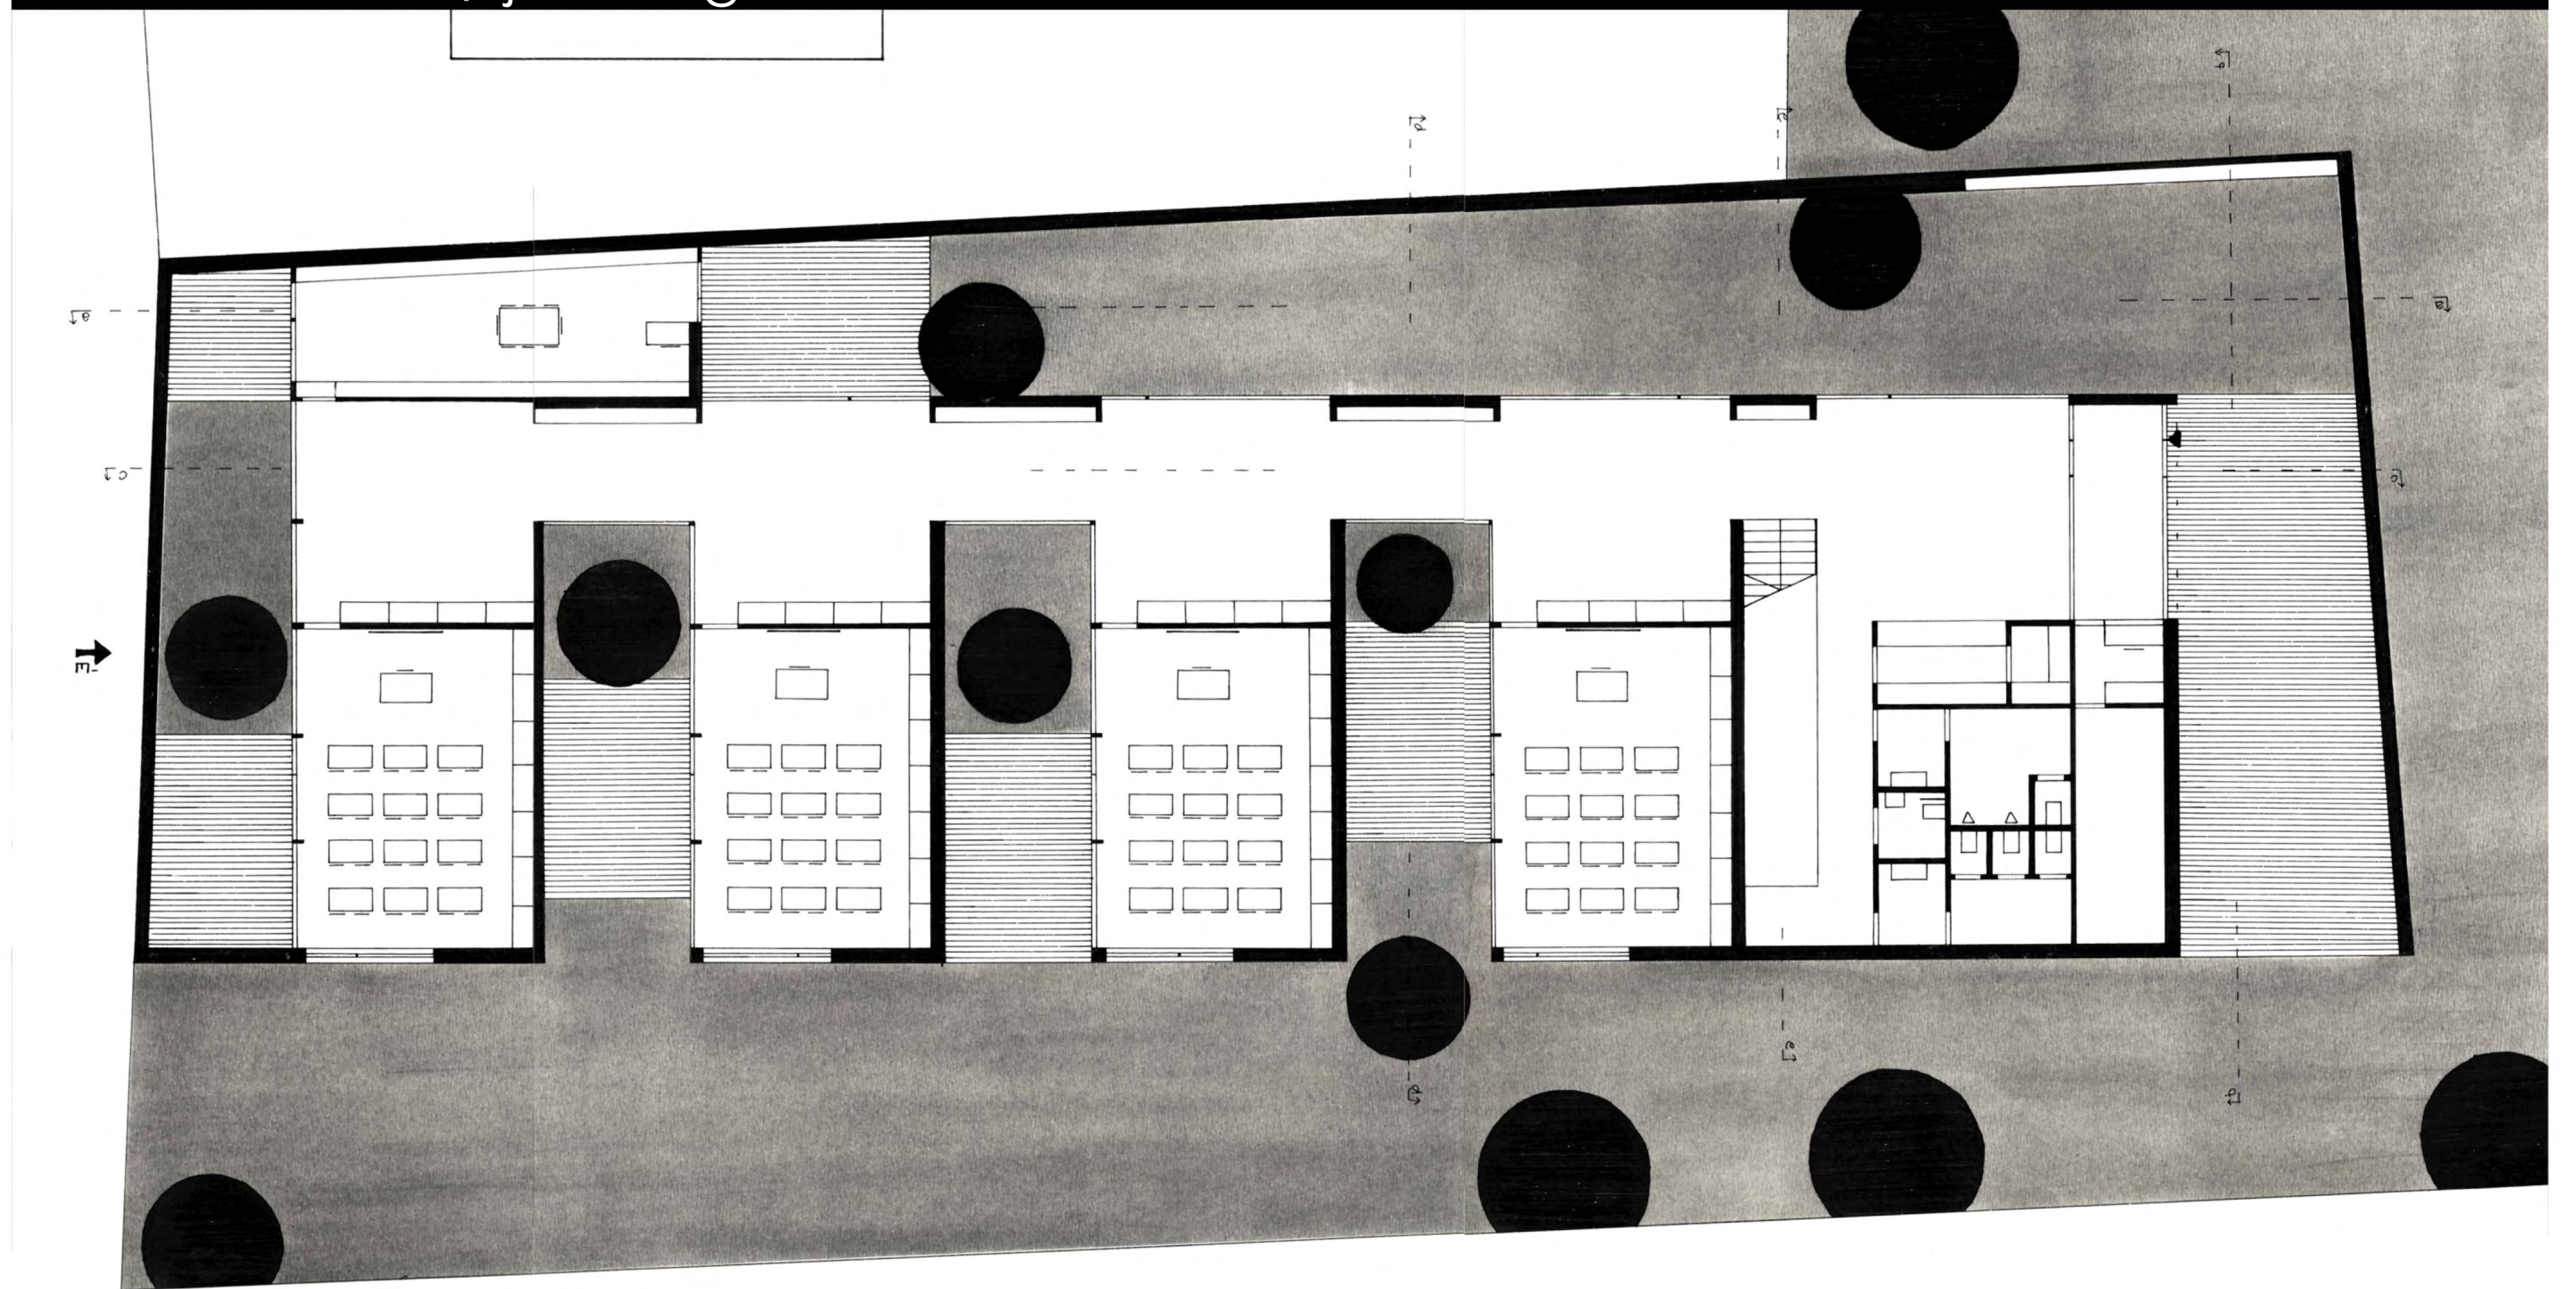




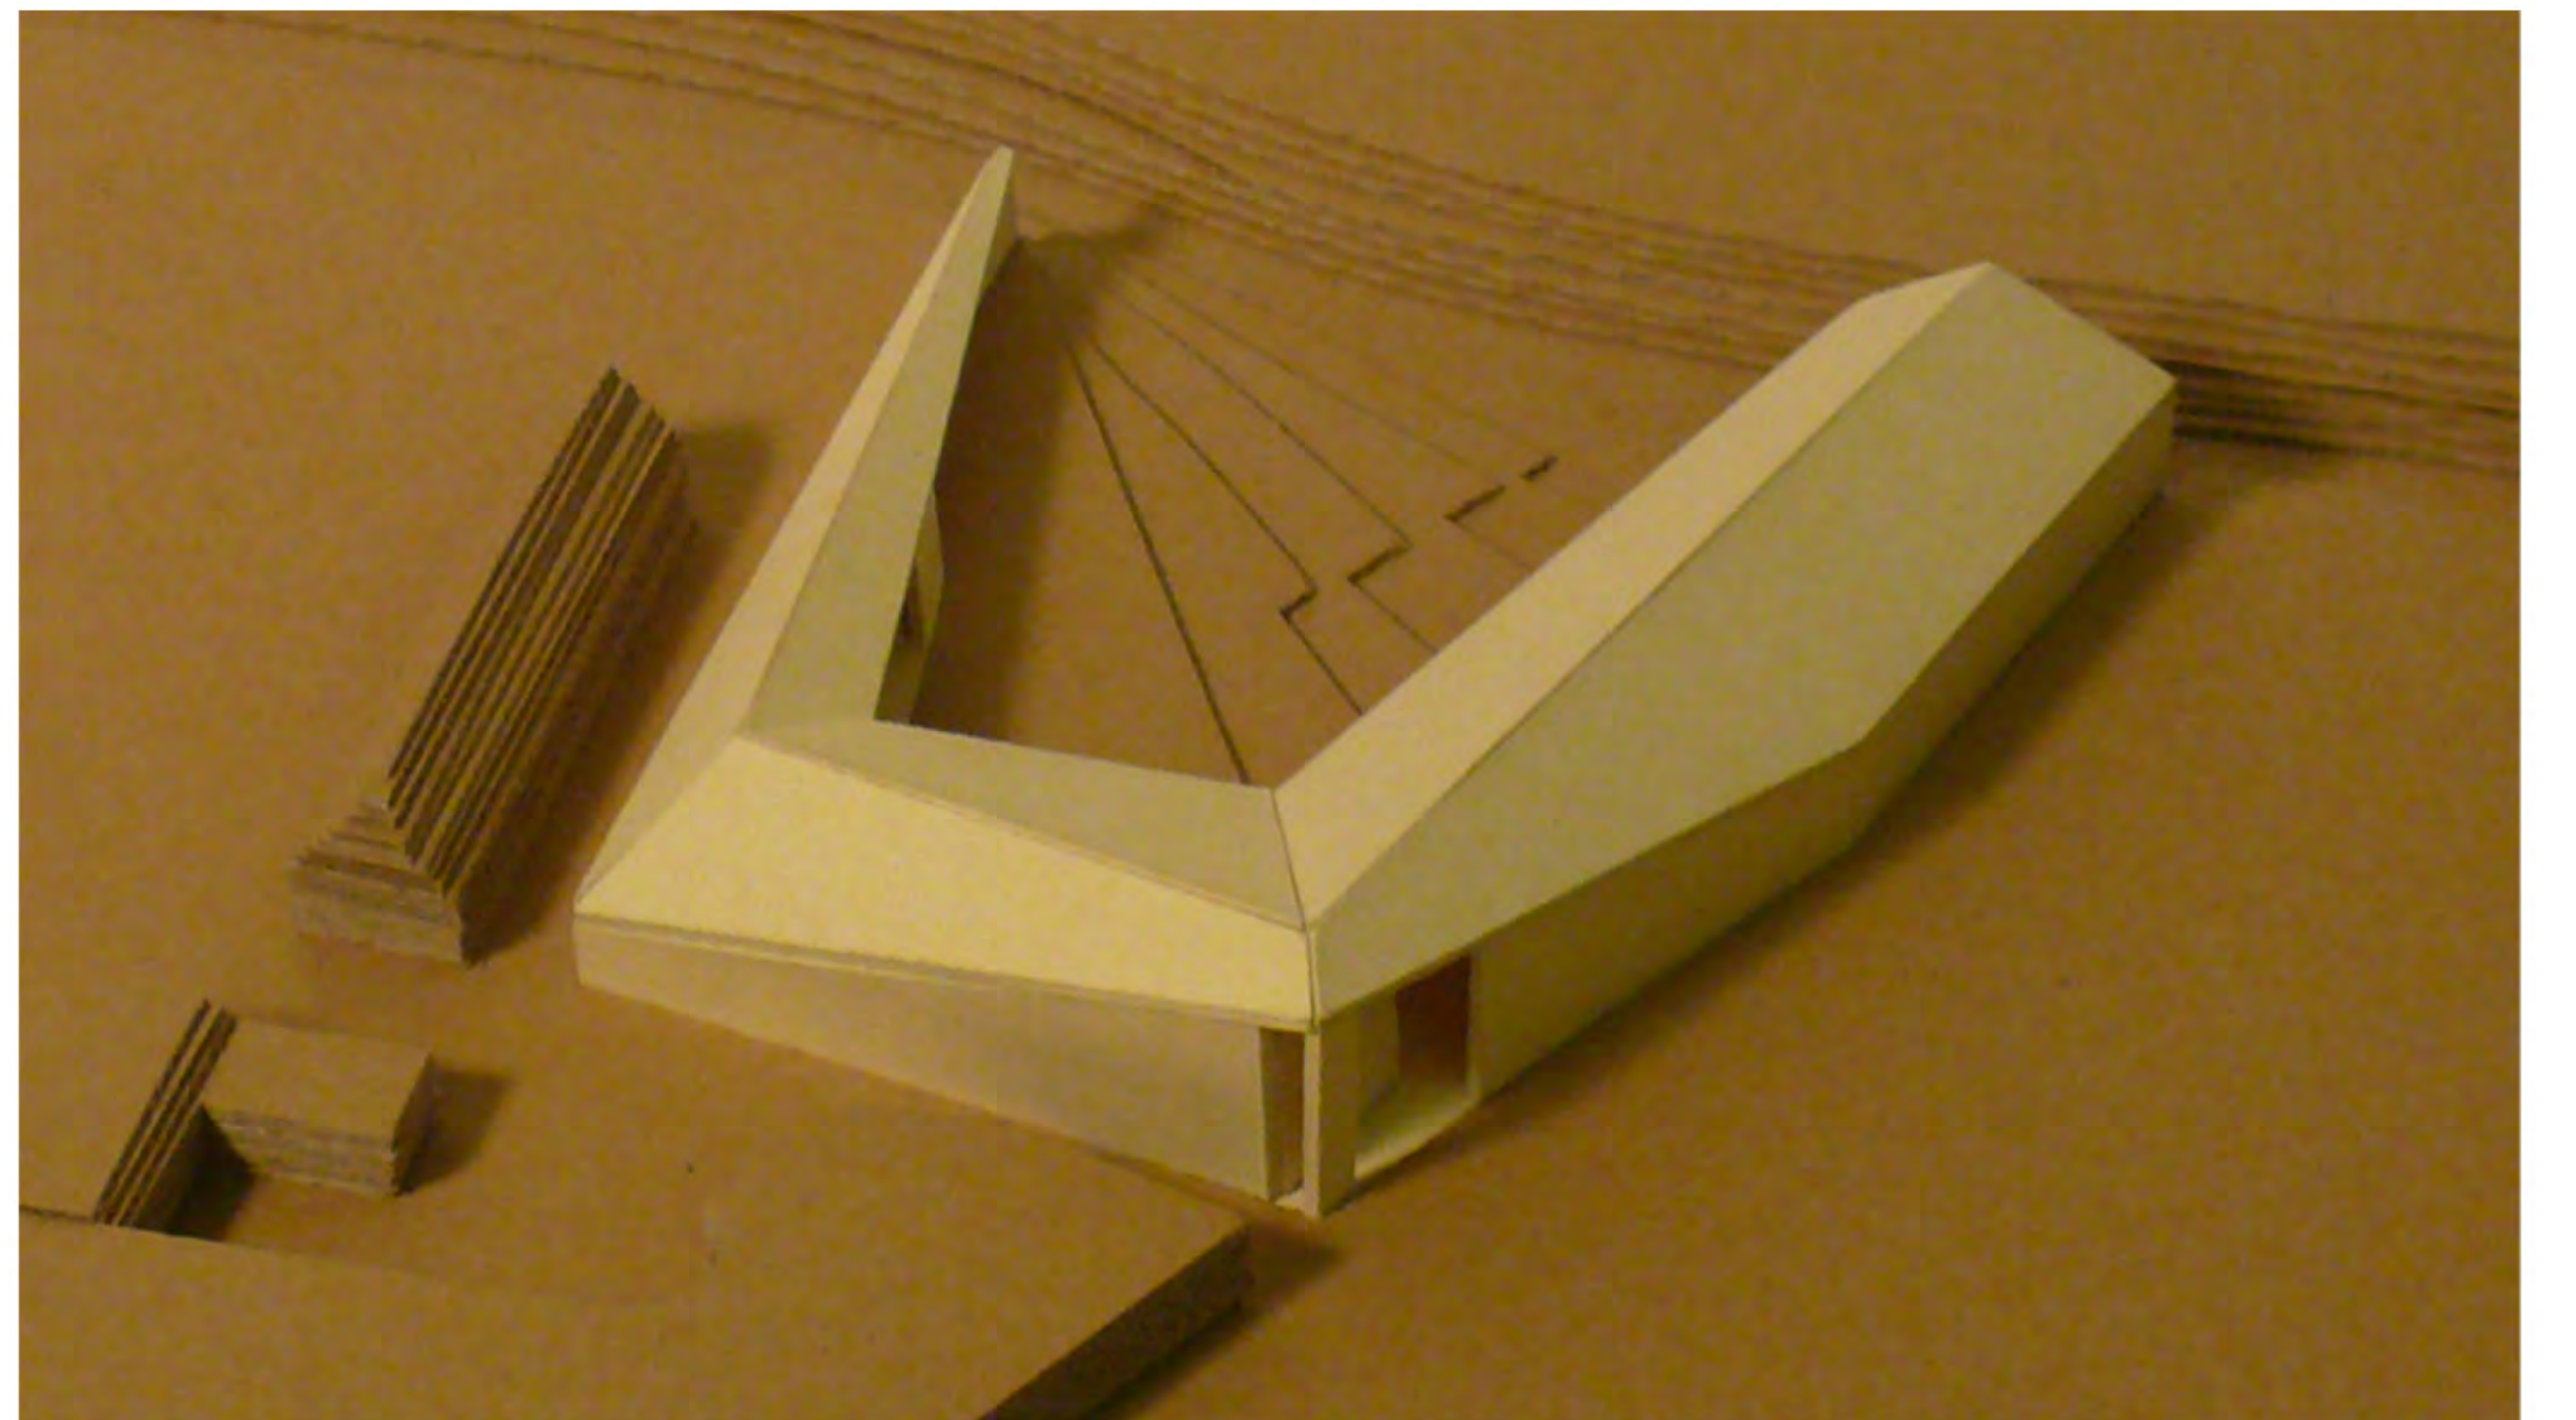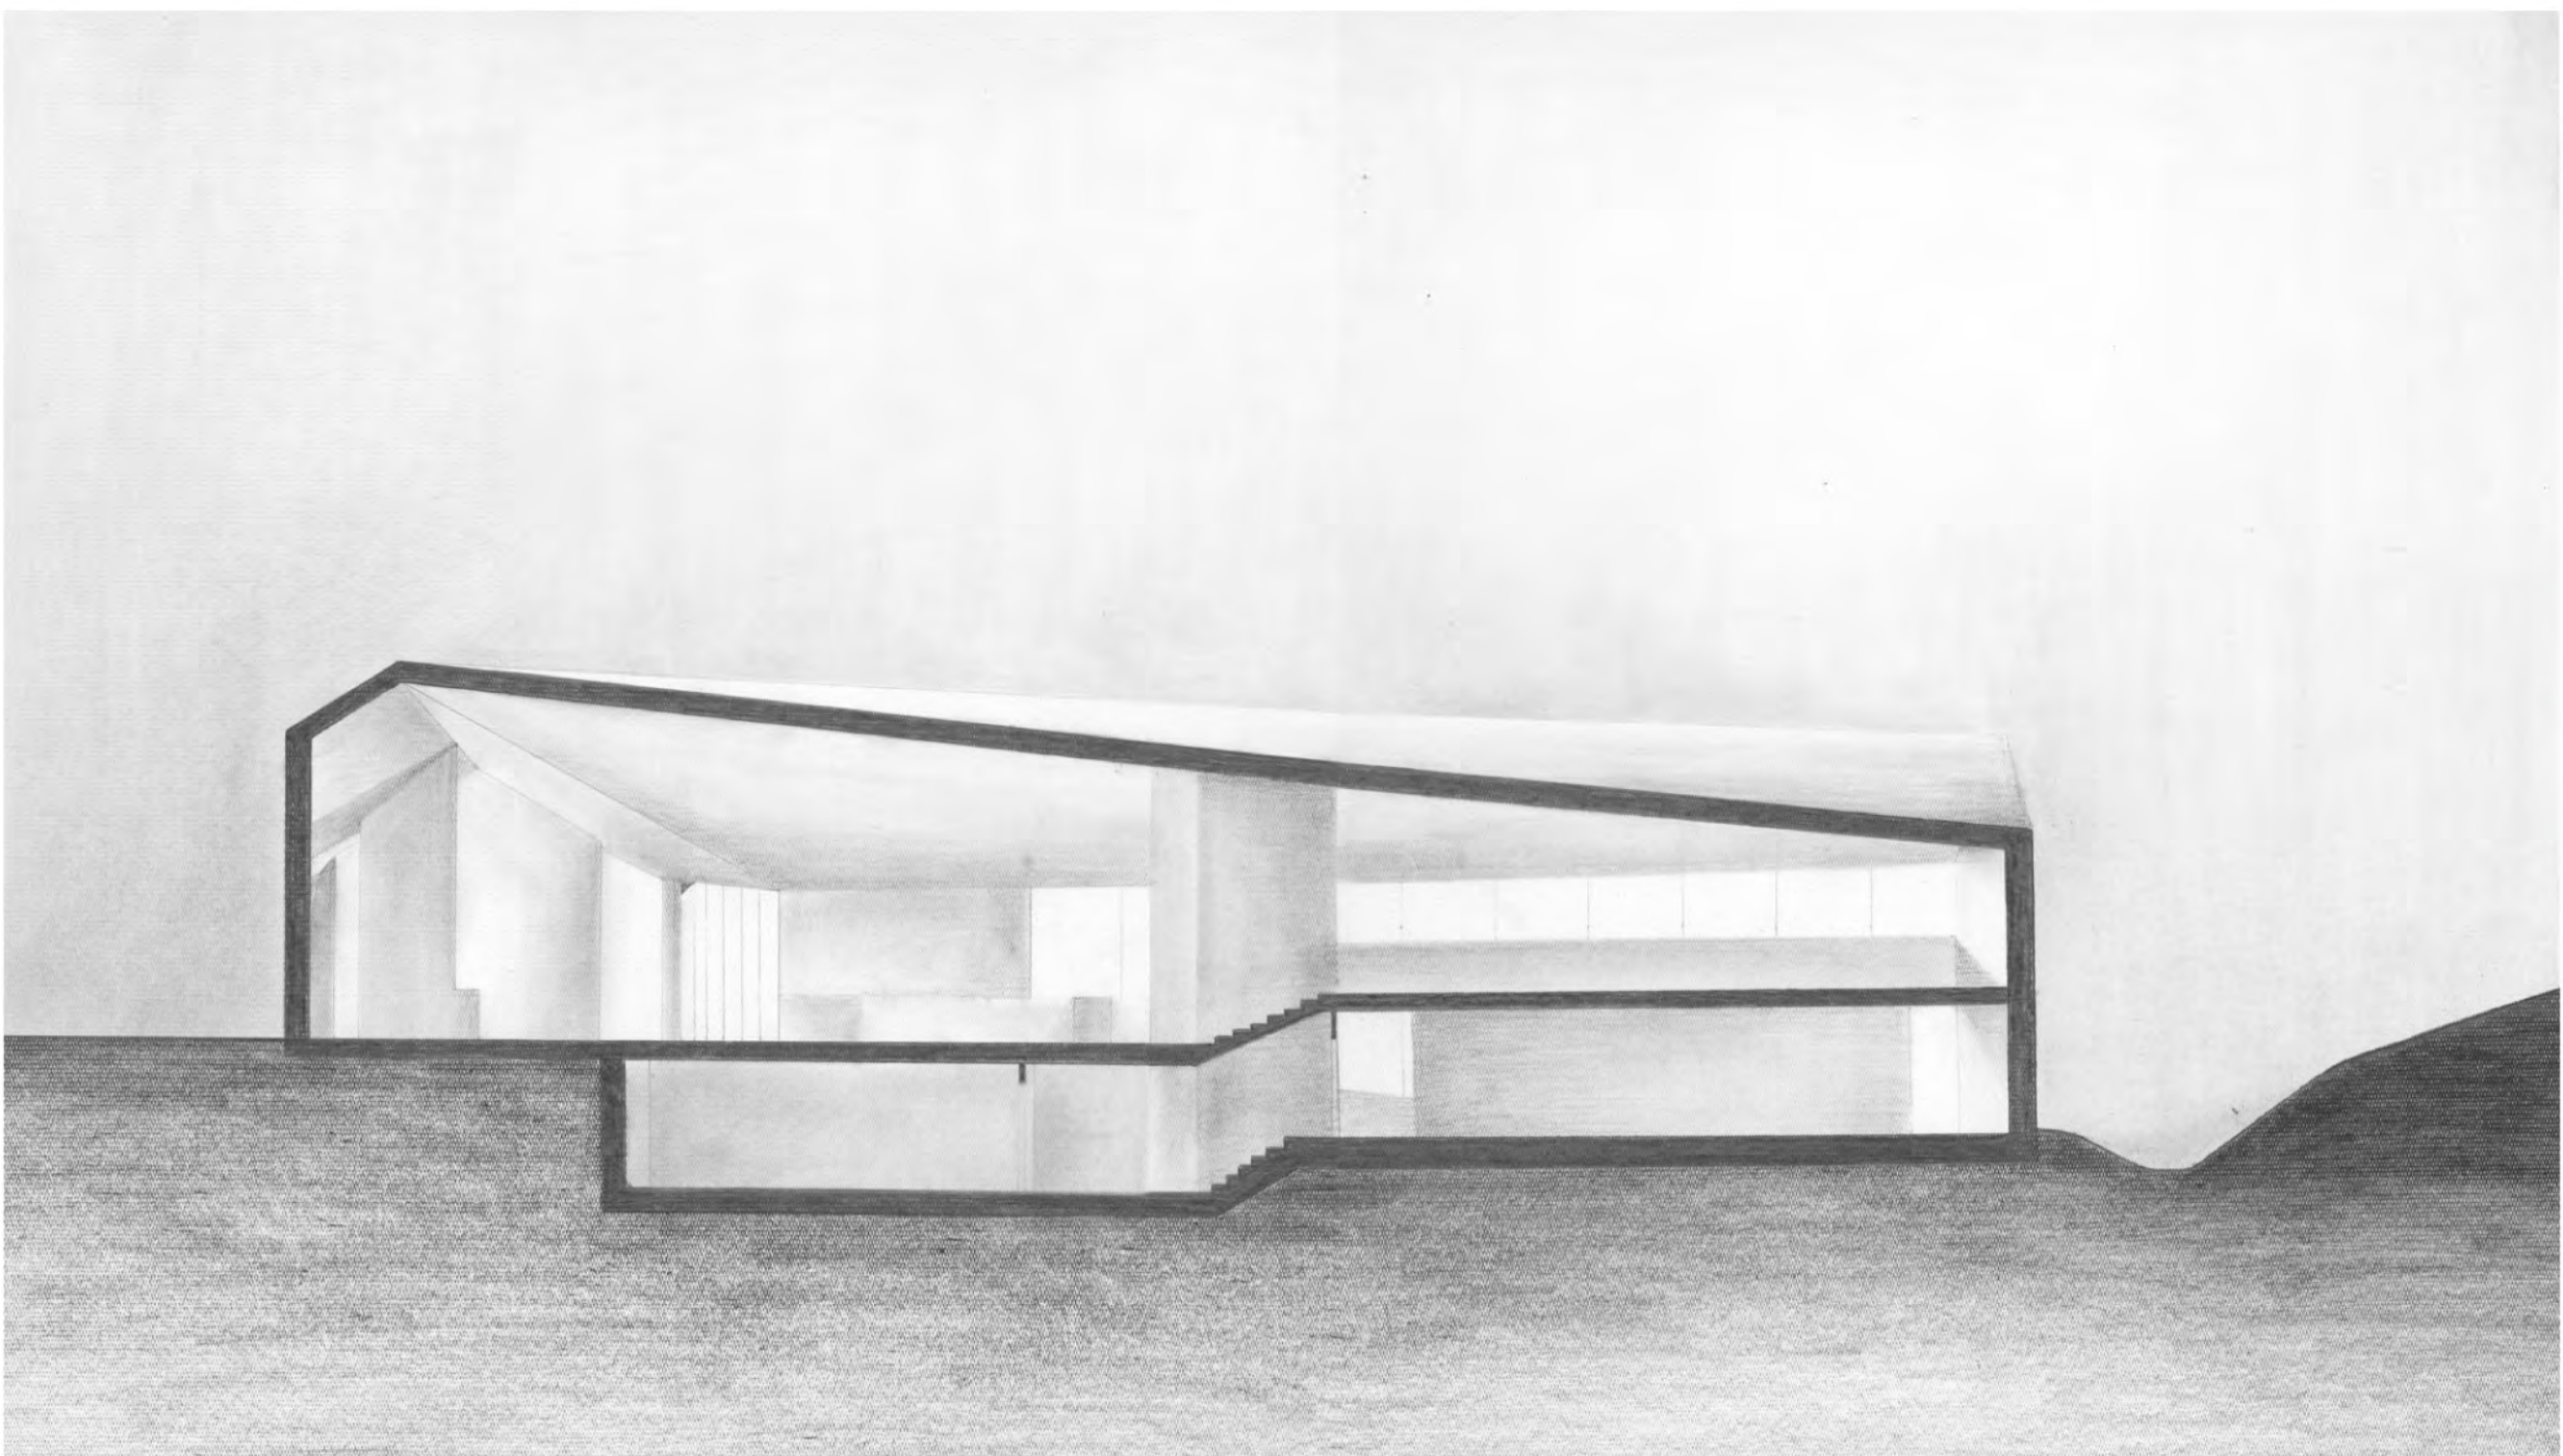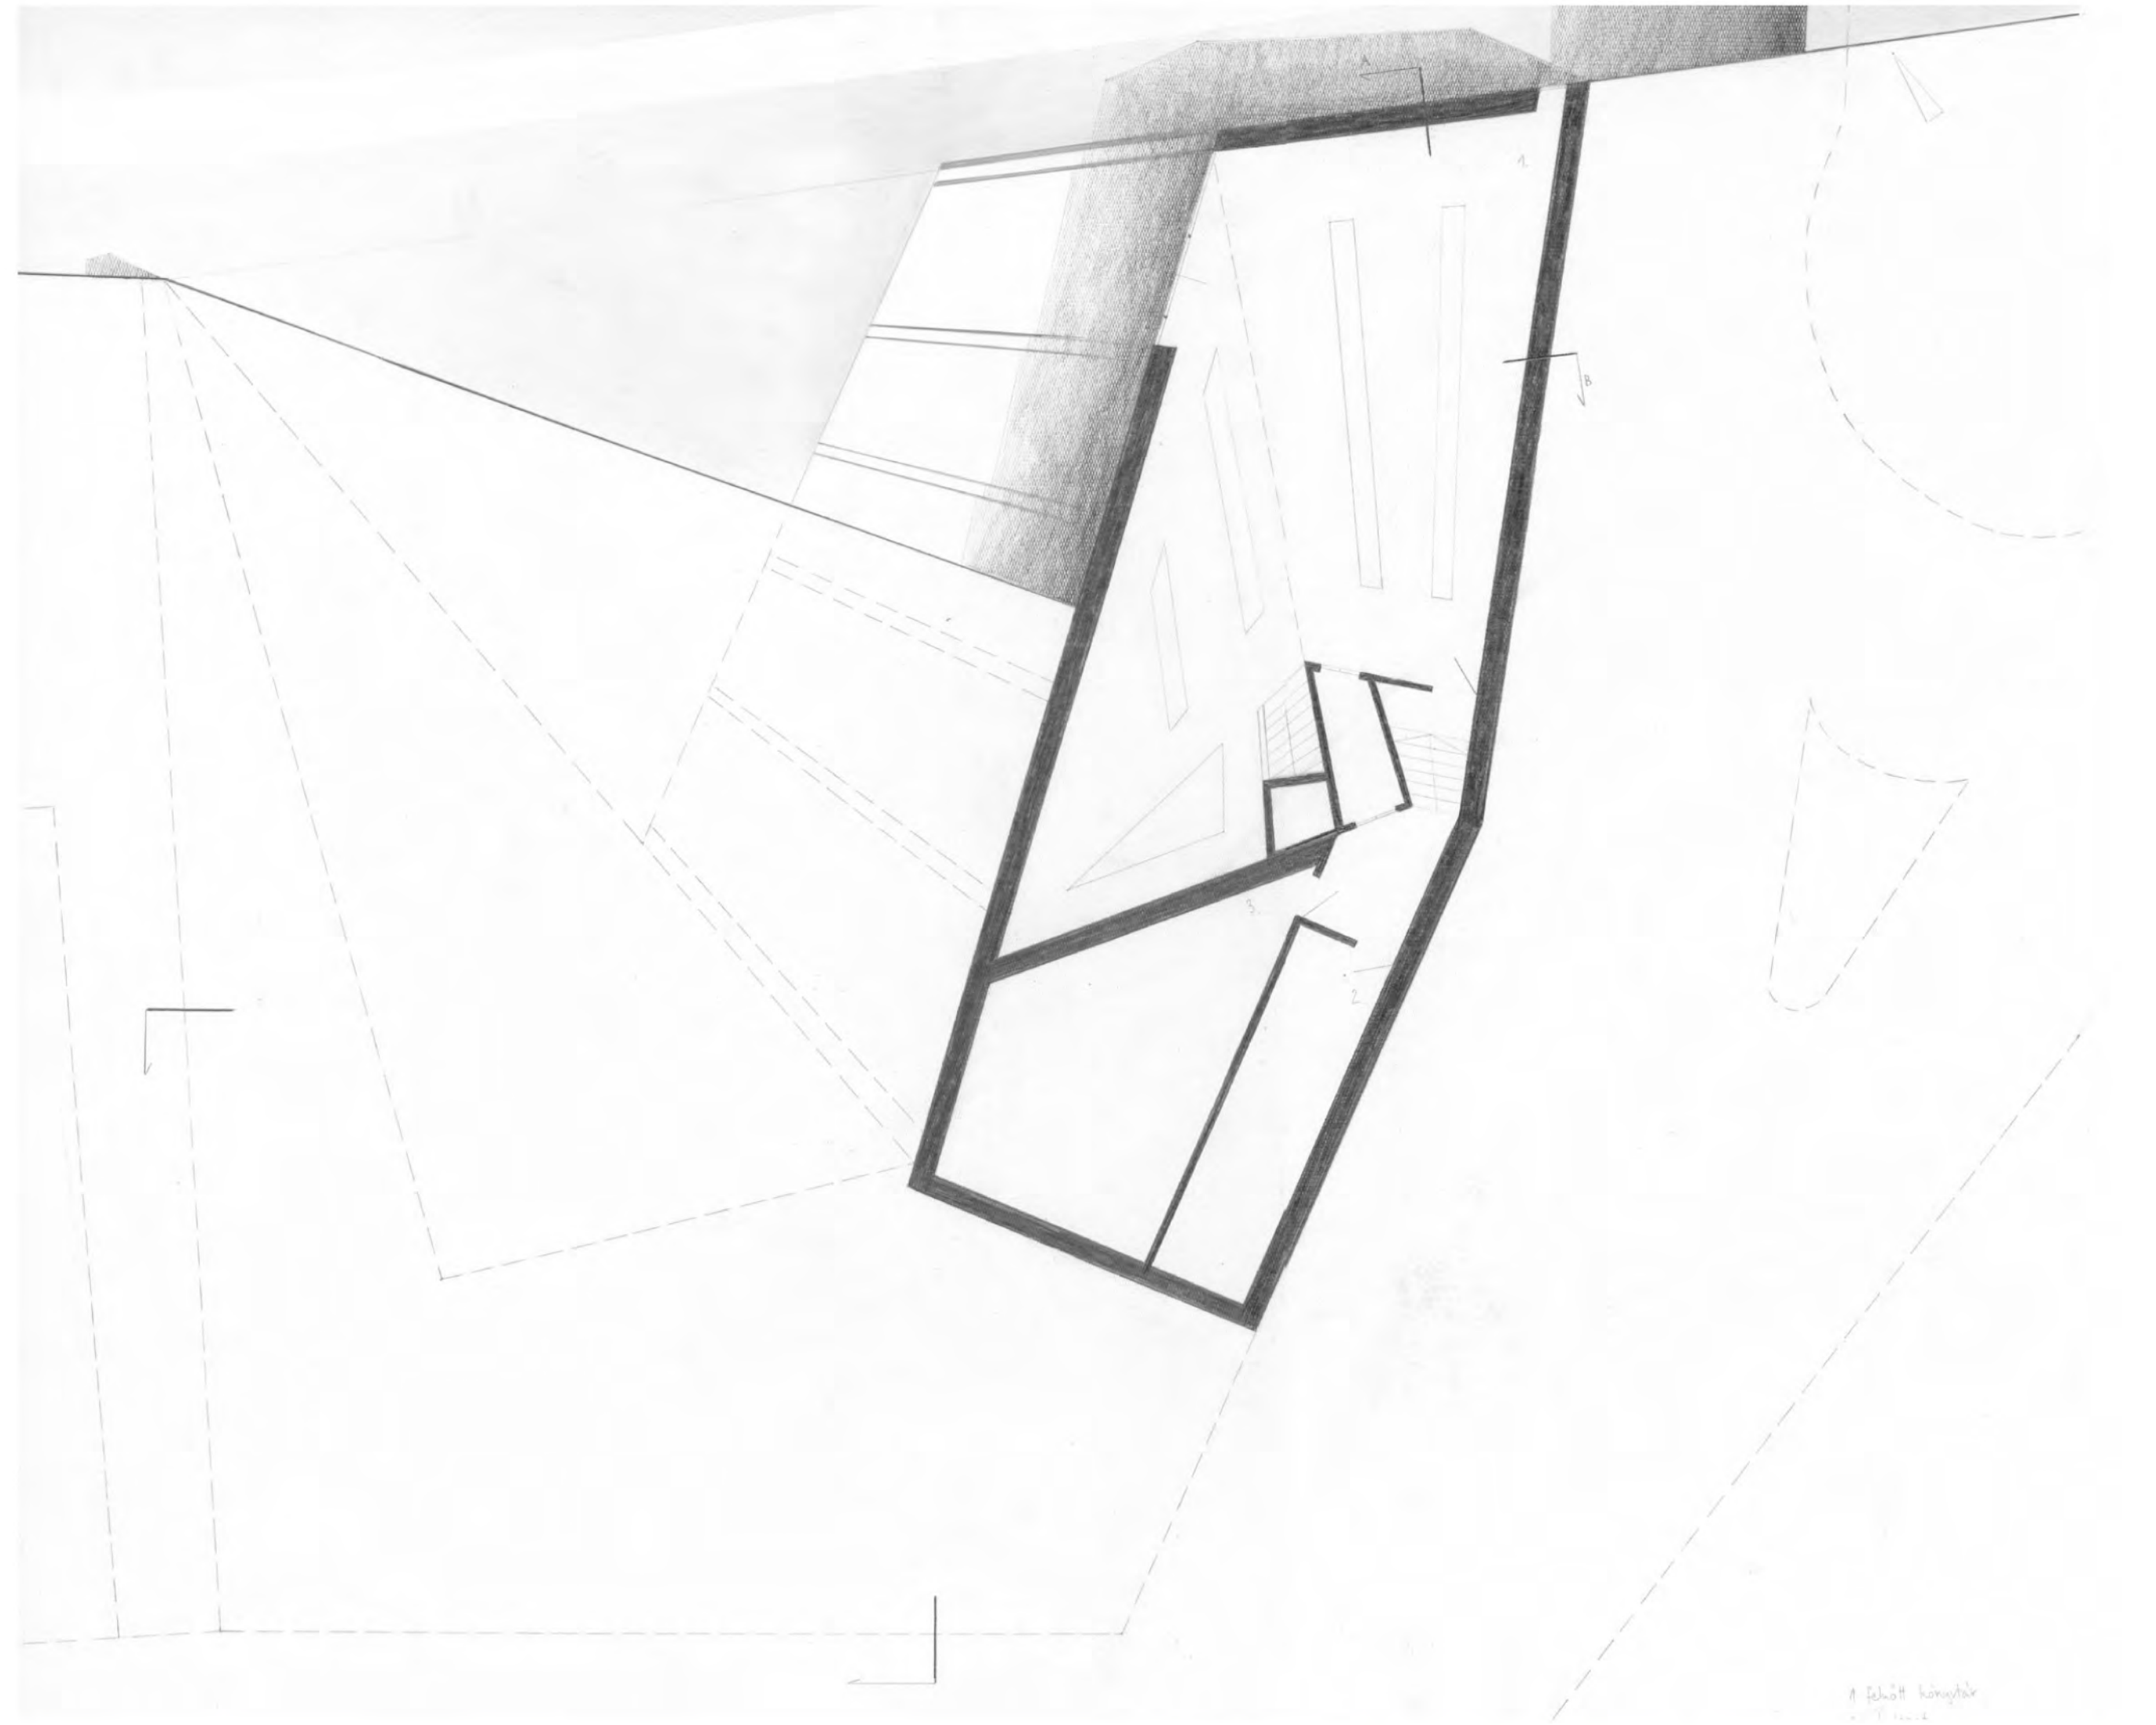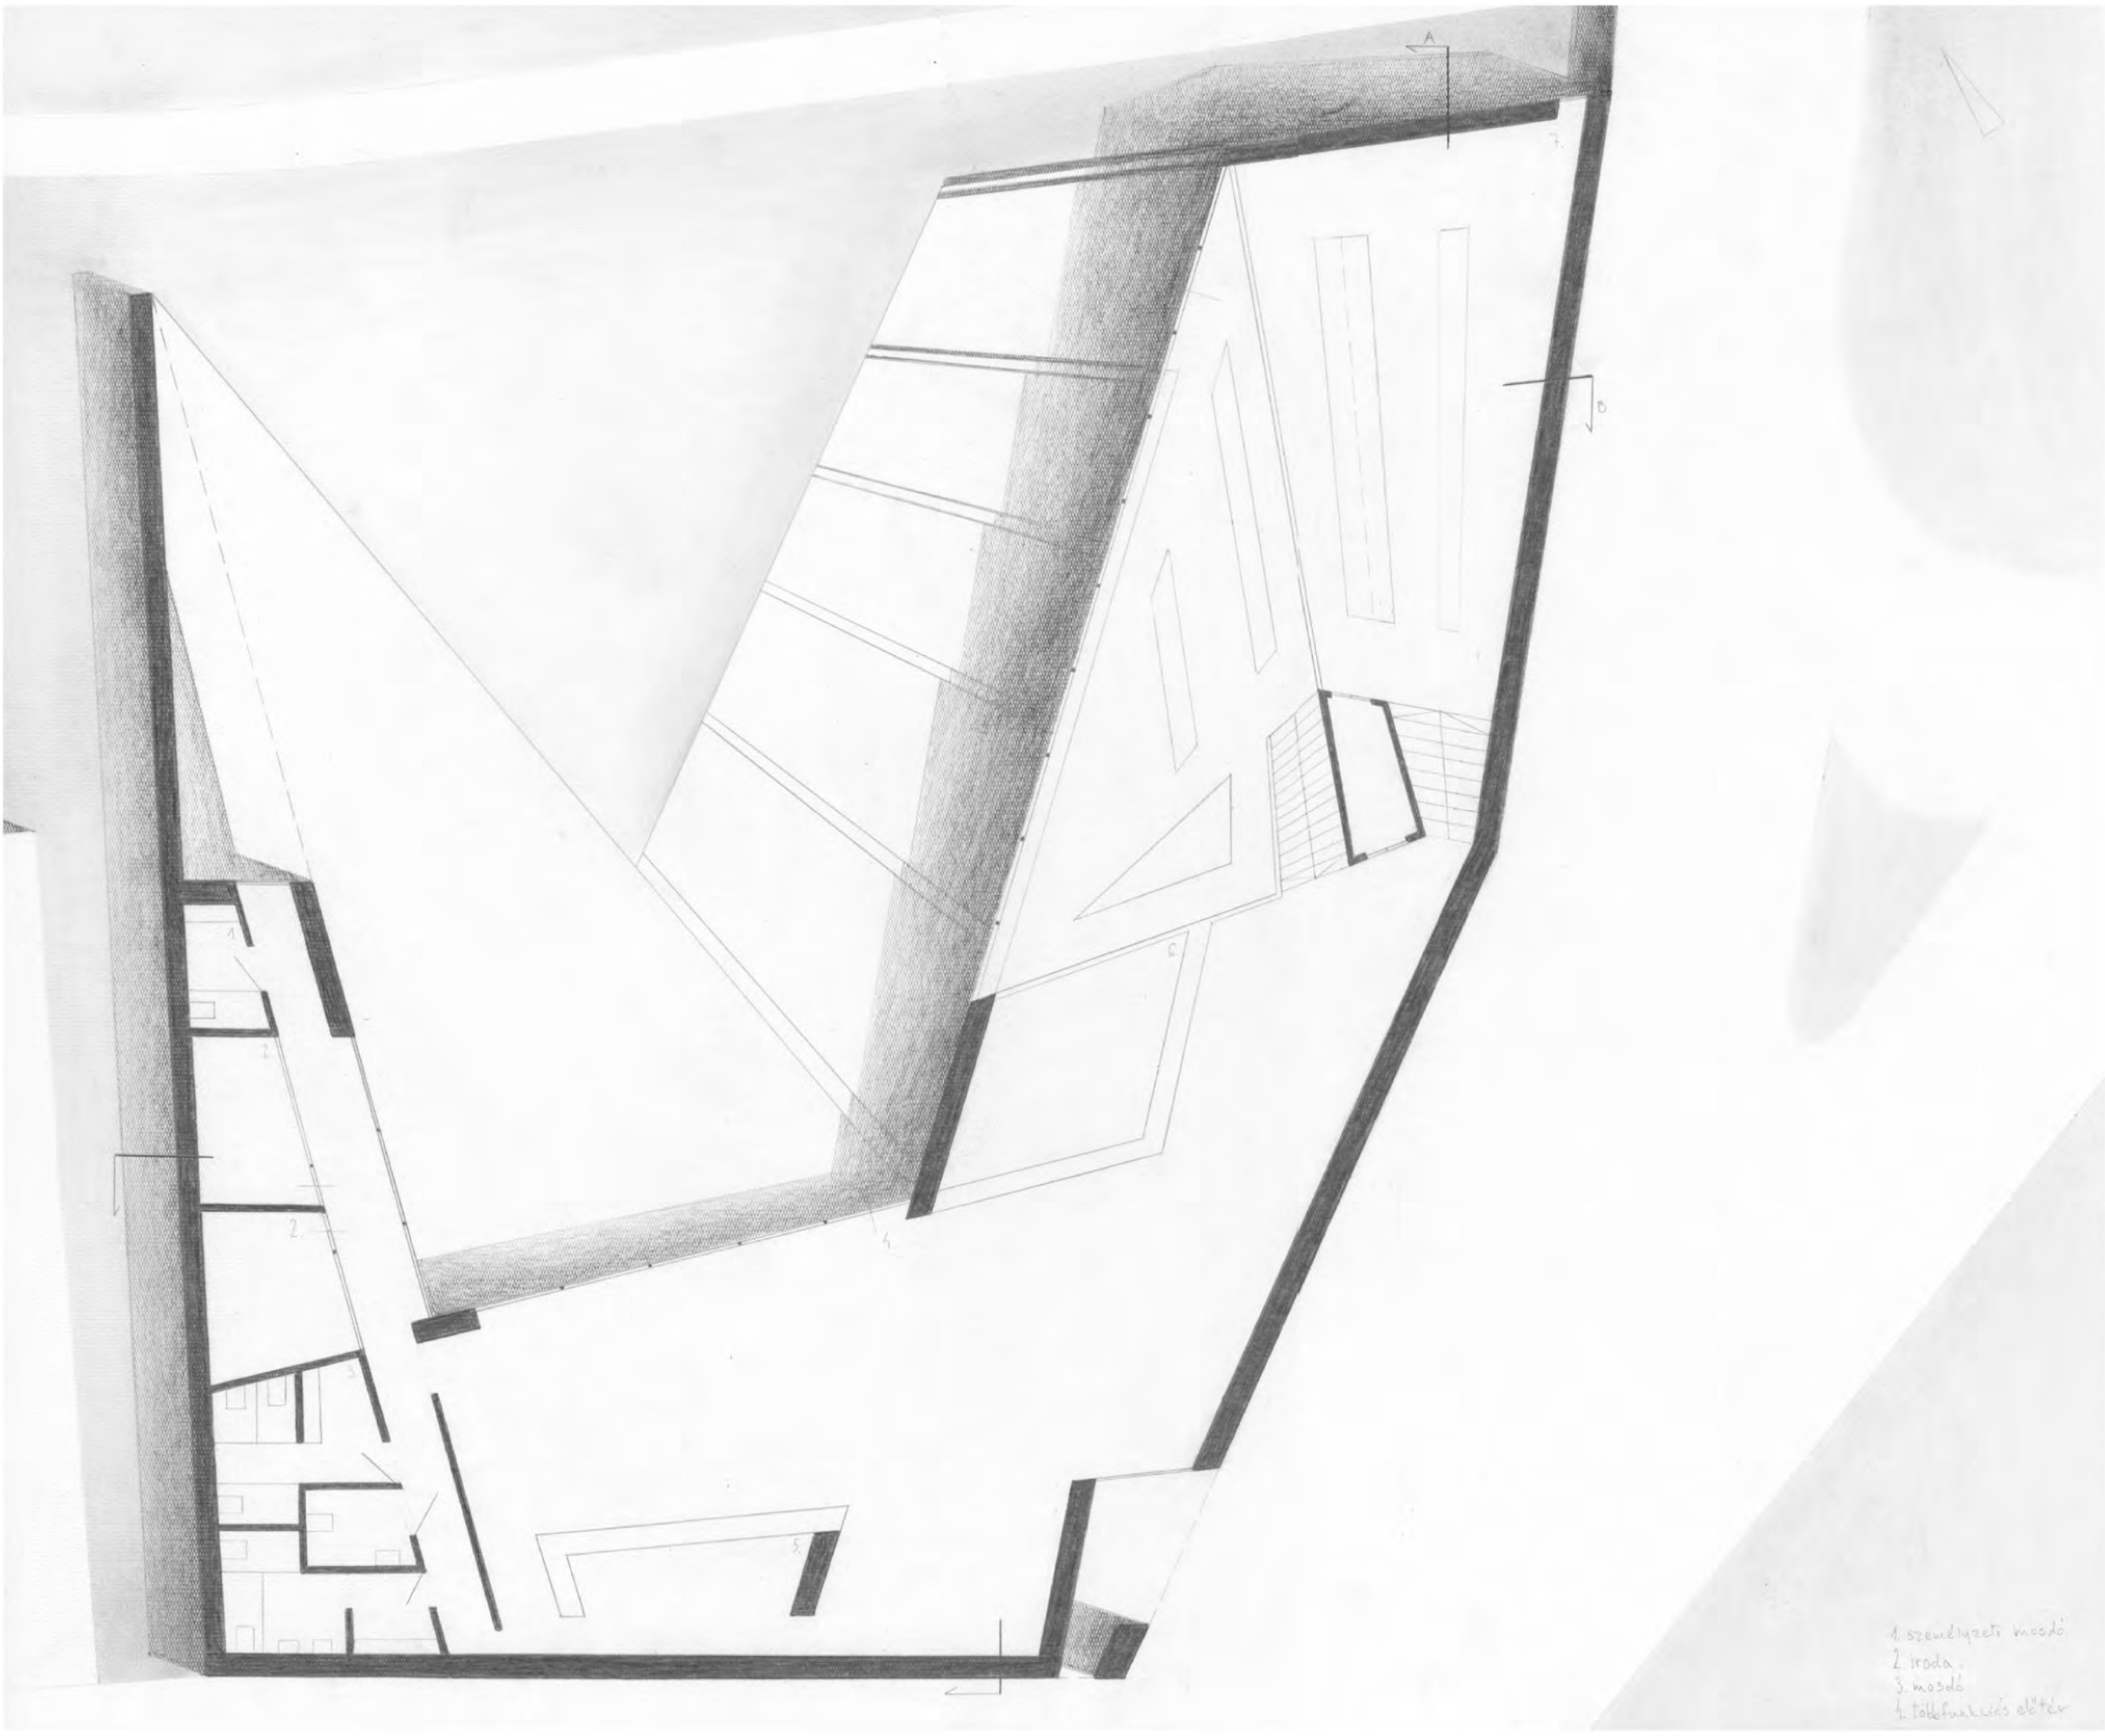


középülettervezés 2 / nagykovácsi 2008 / könyvtár

szauer dóra / konzulens: keller ferenc

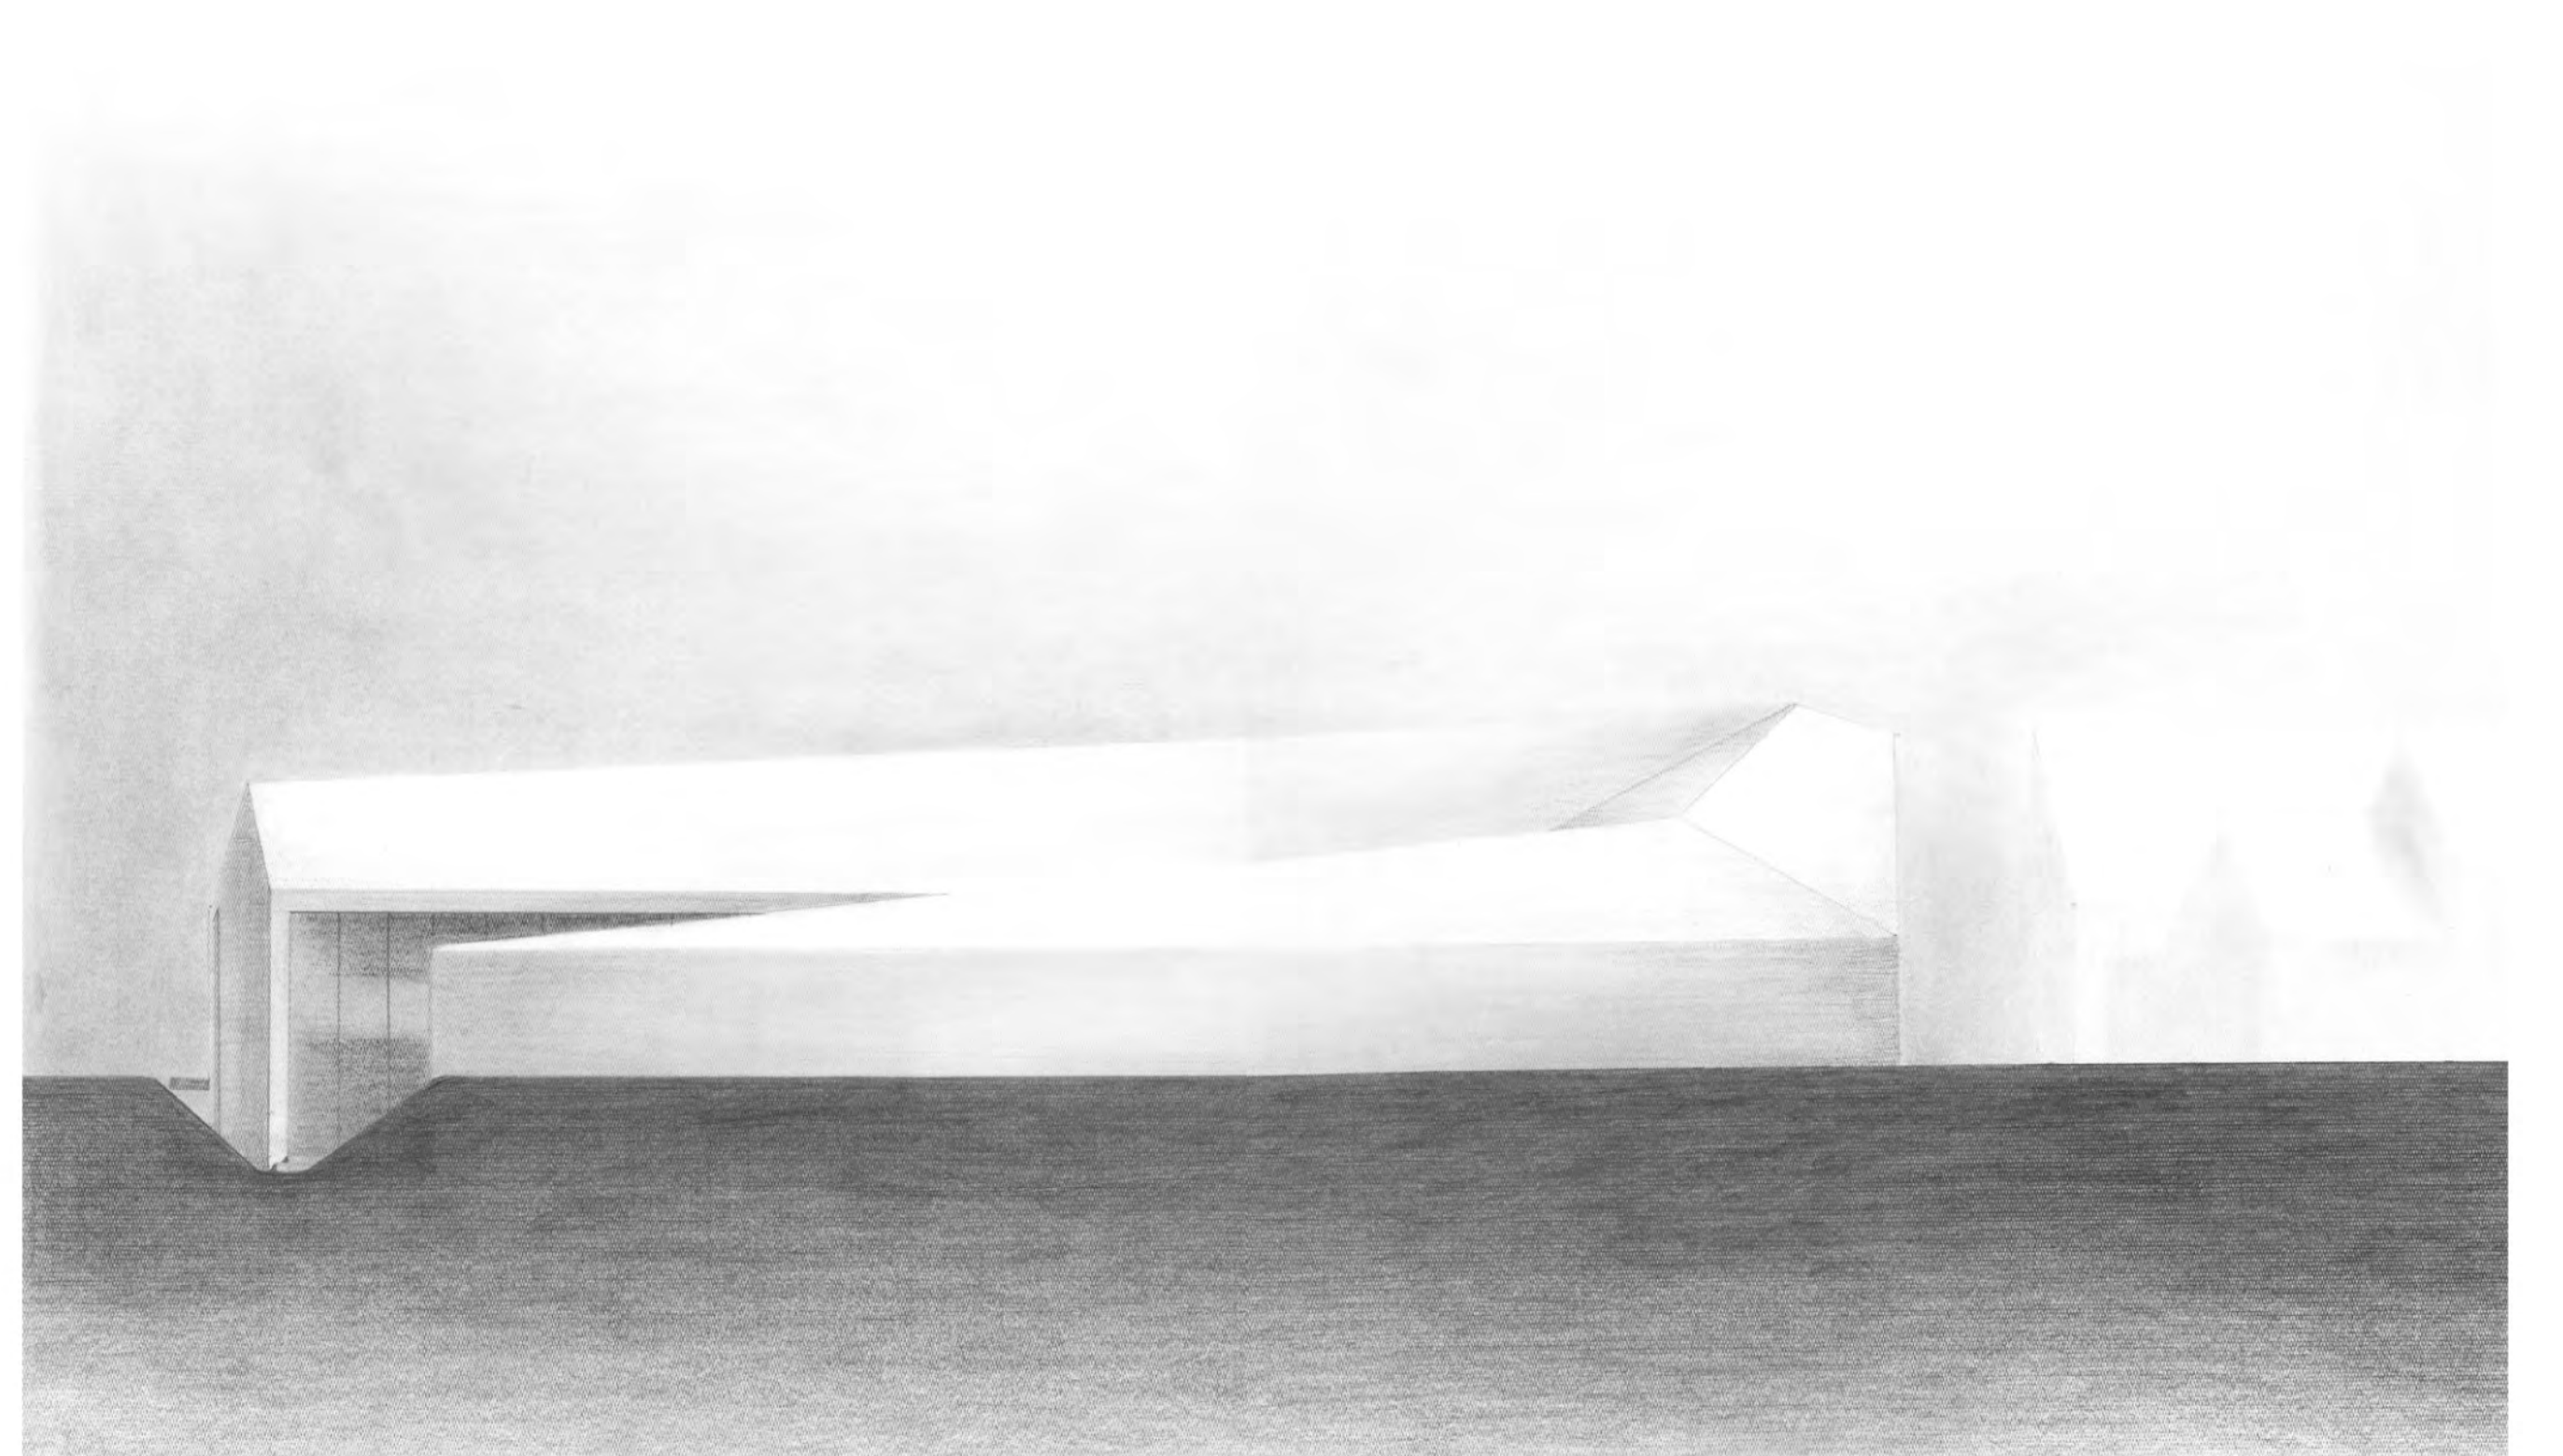
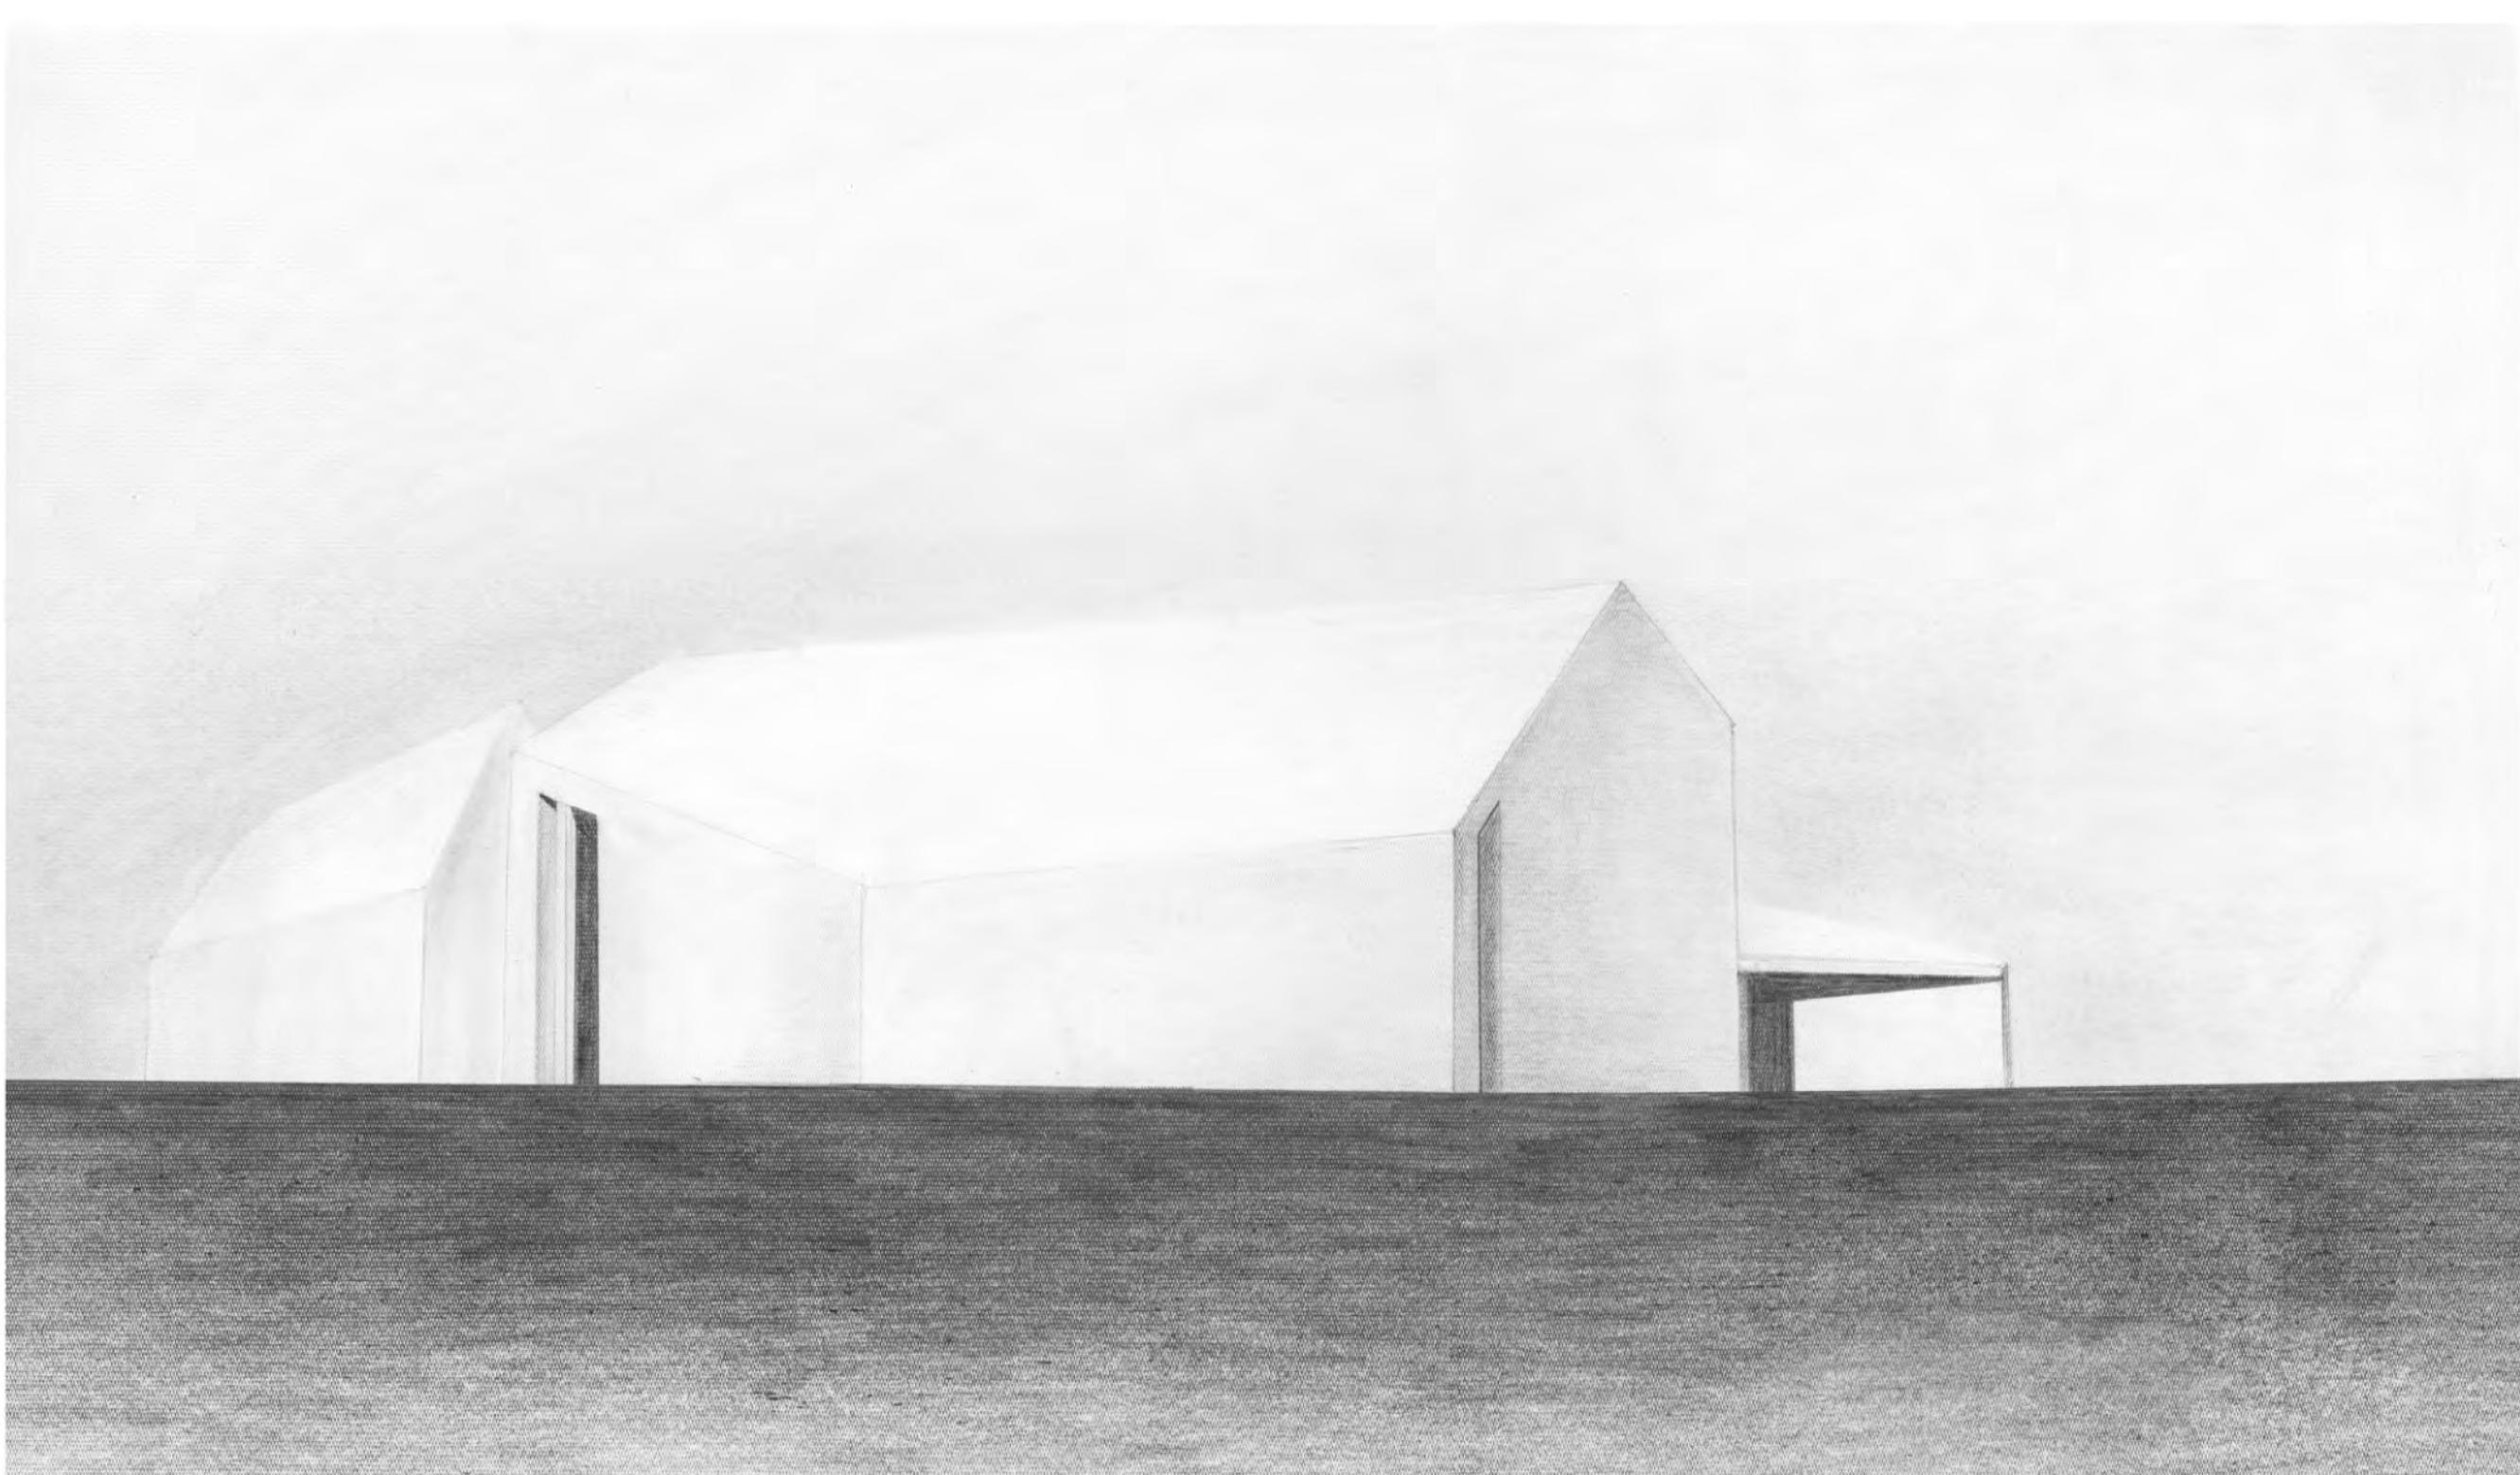
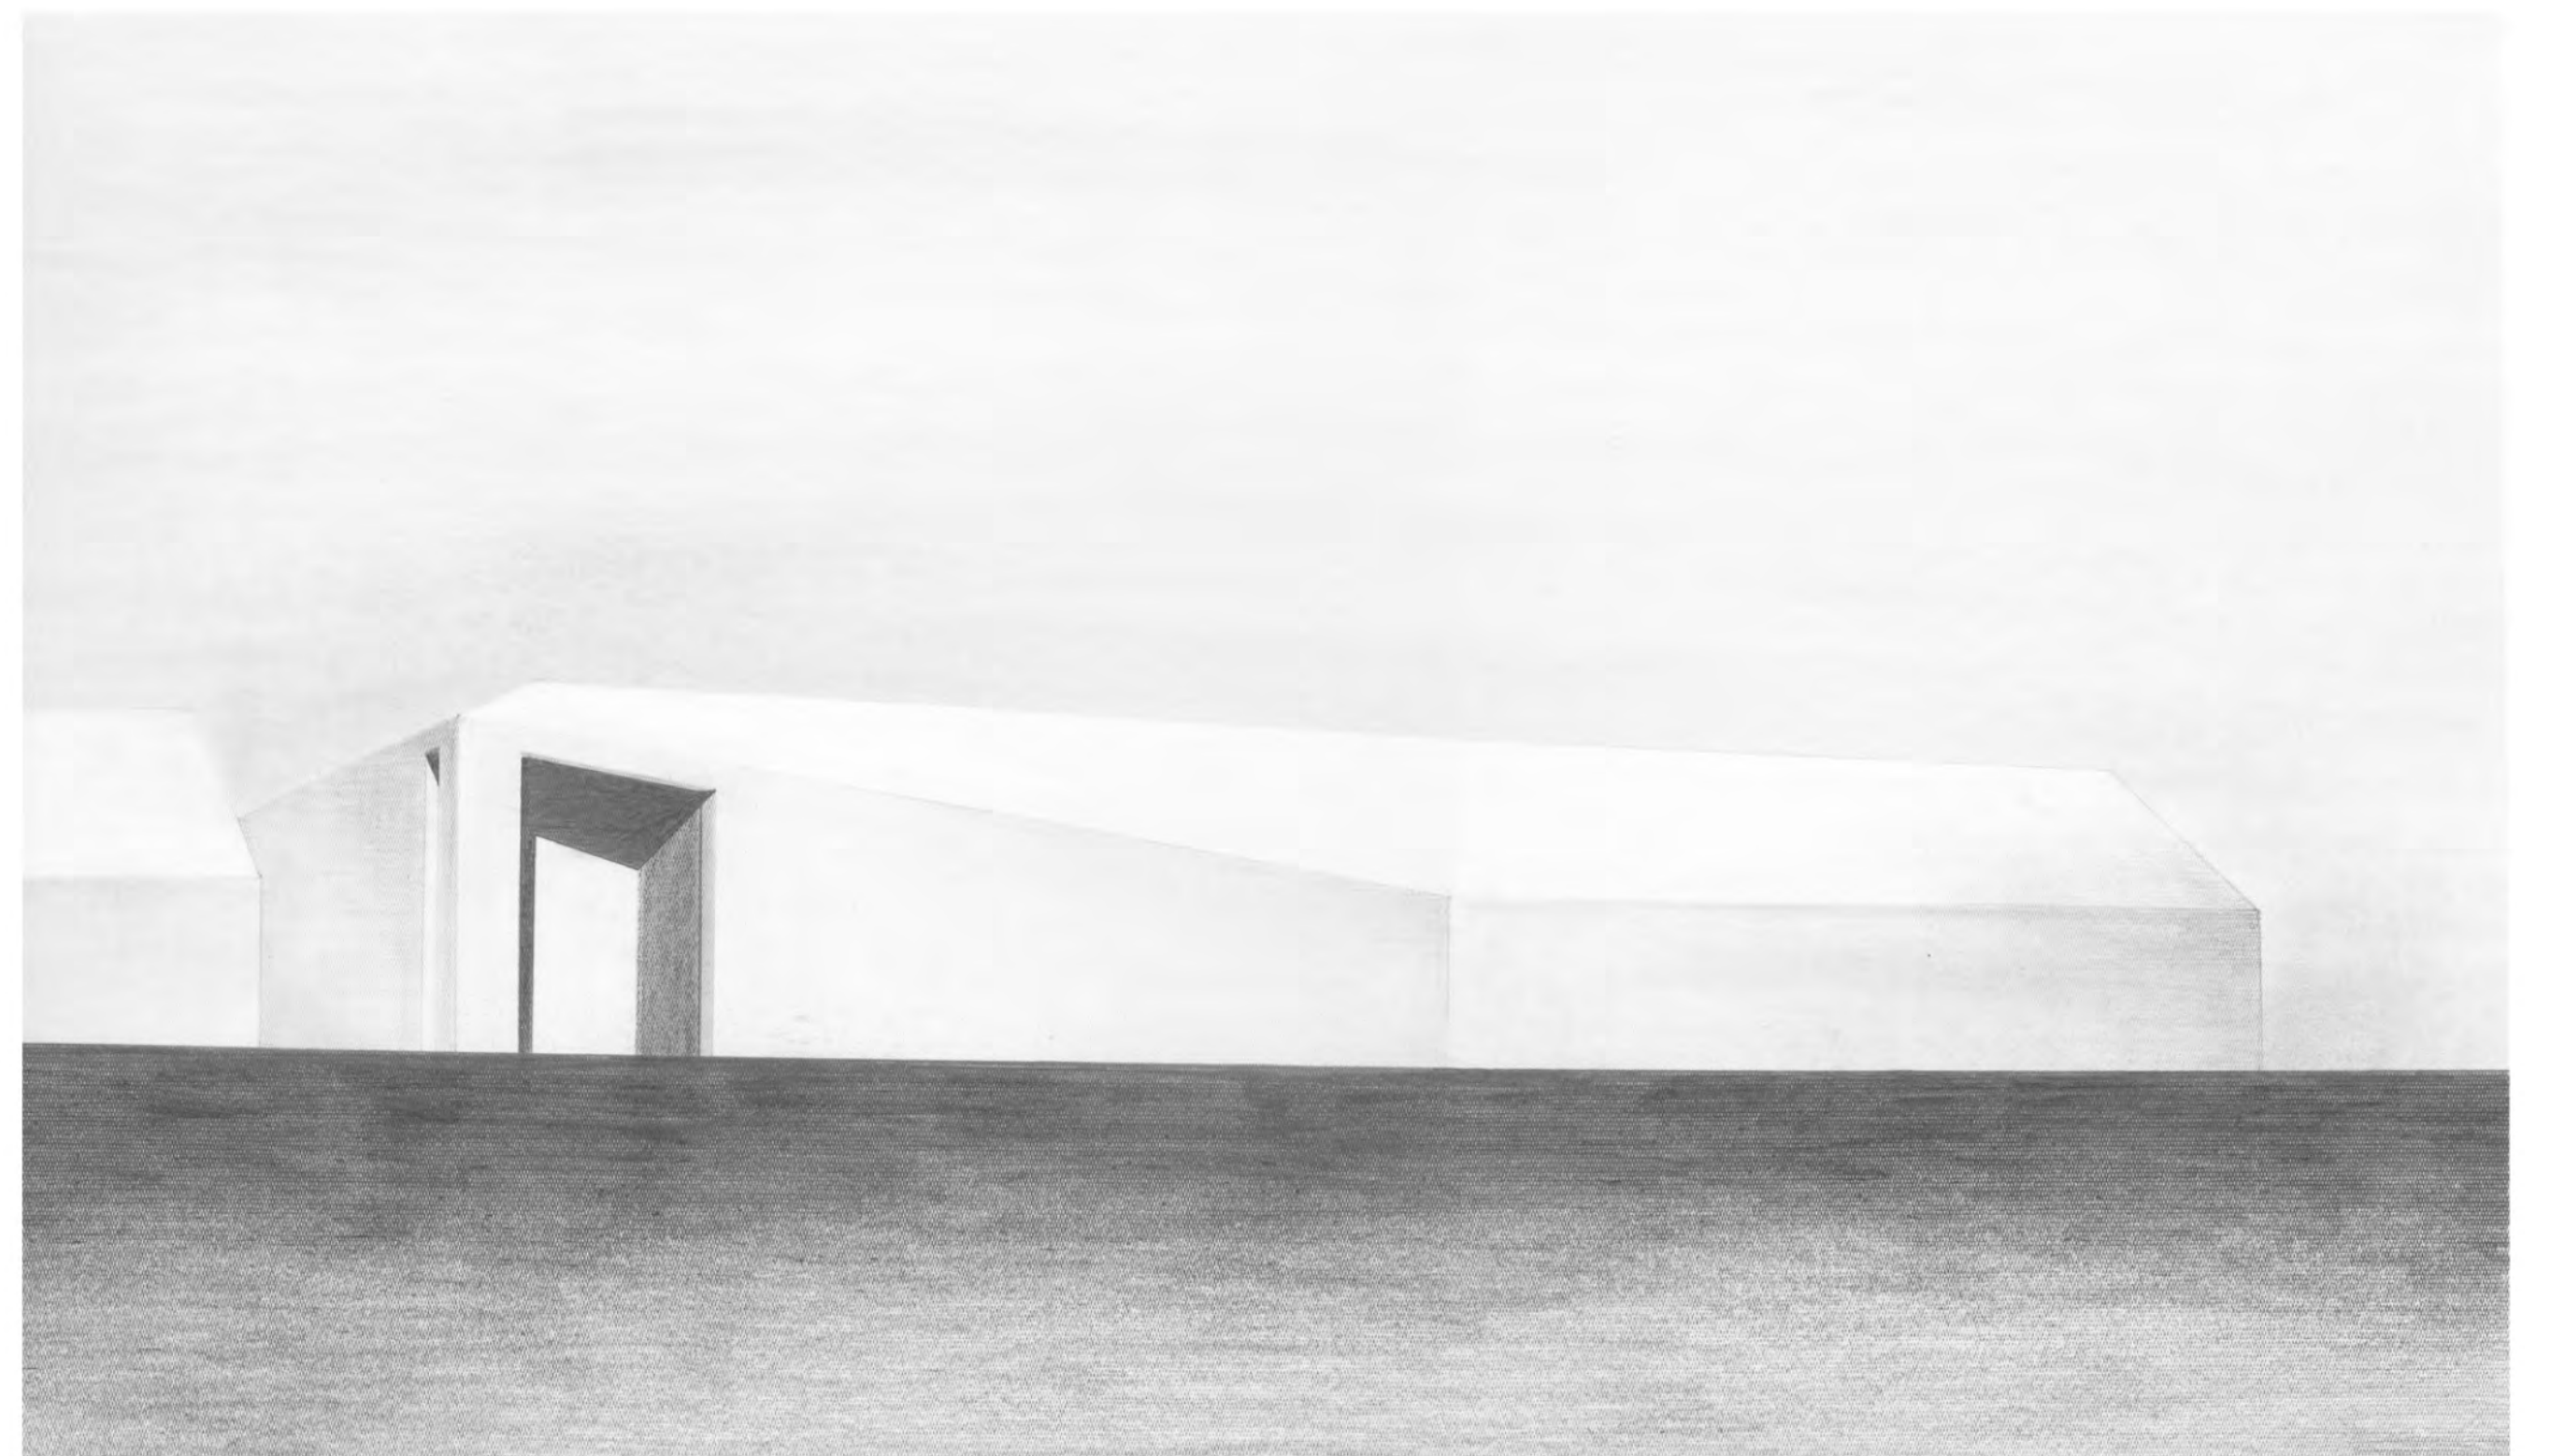
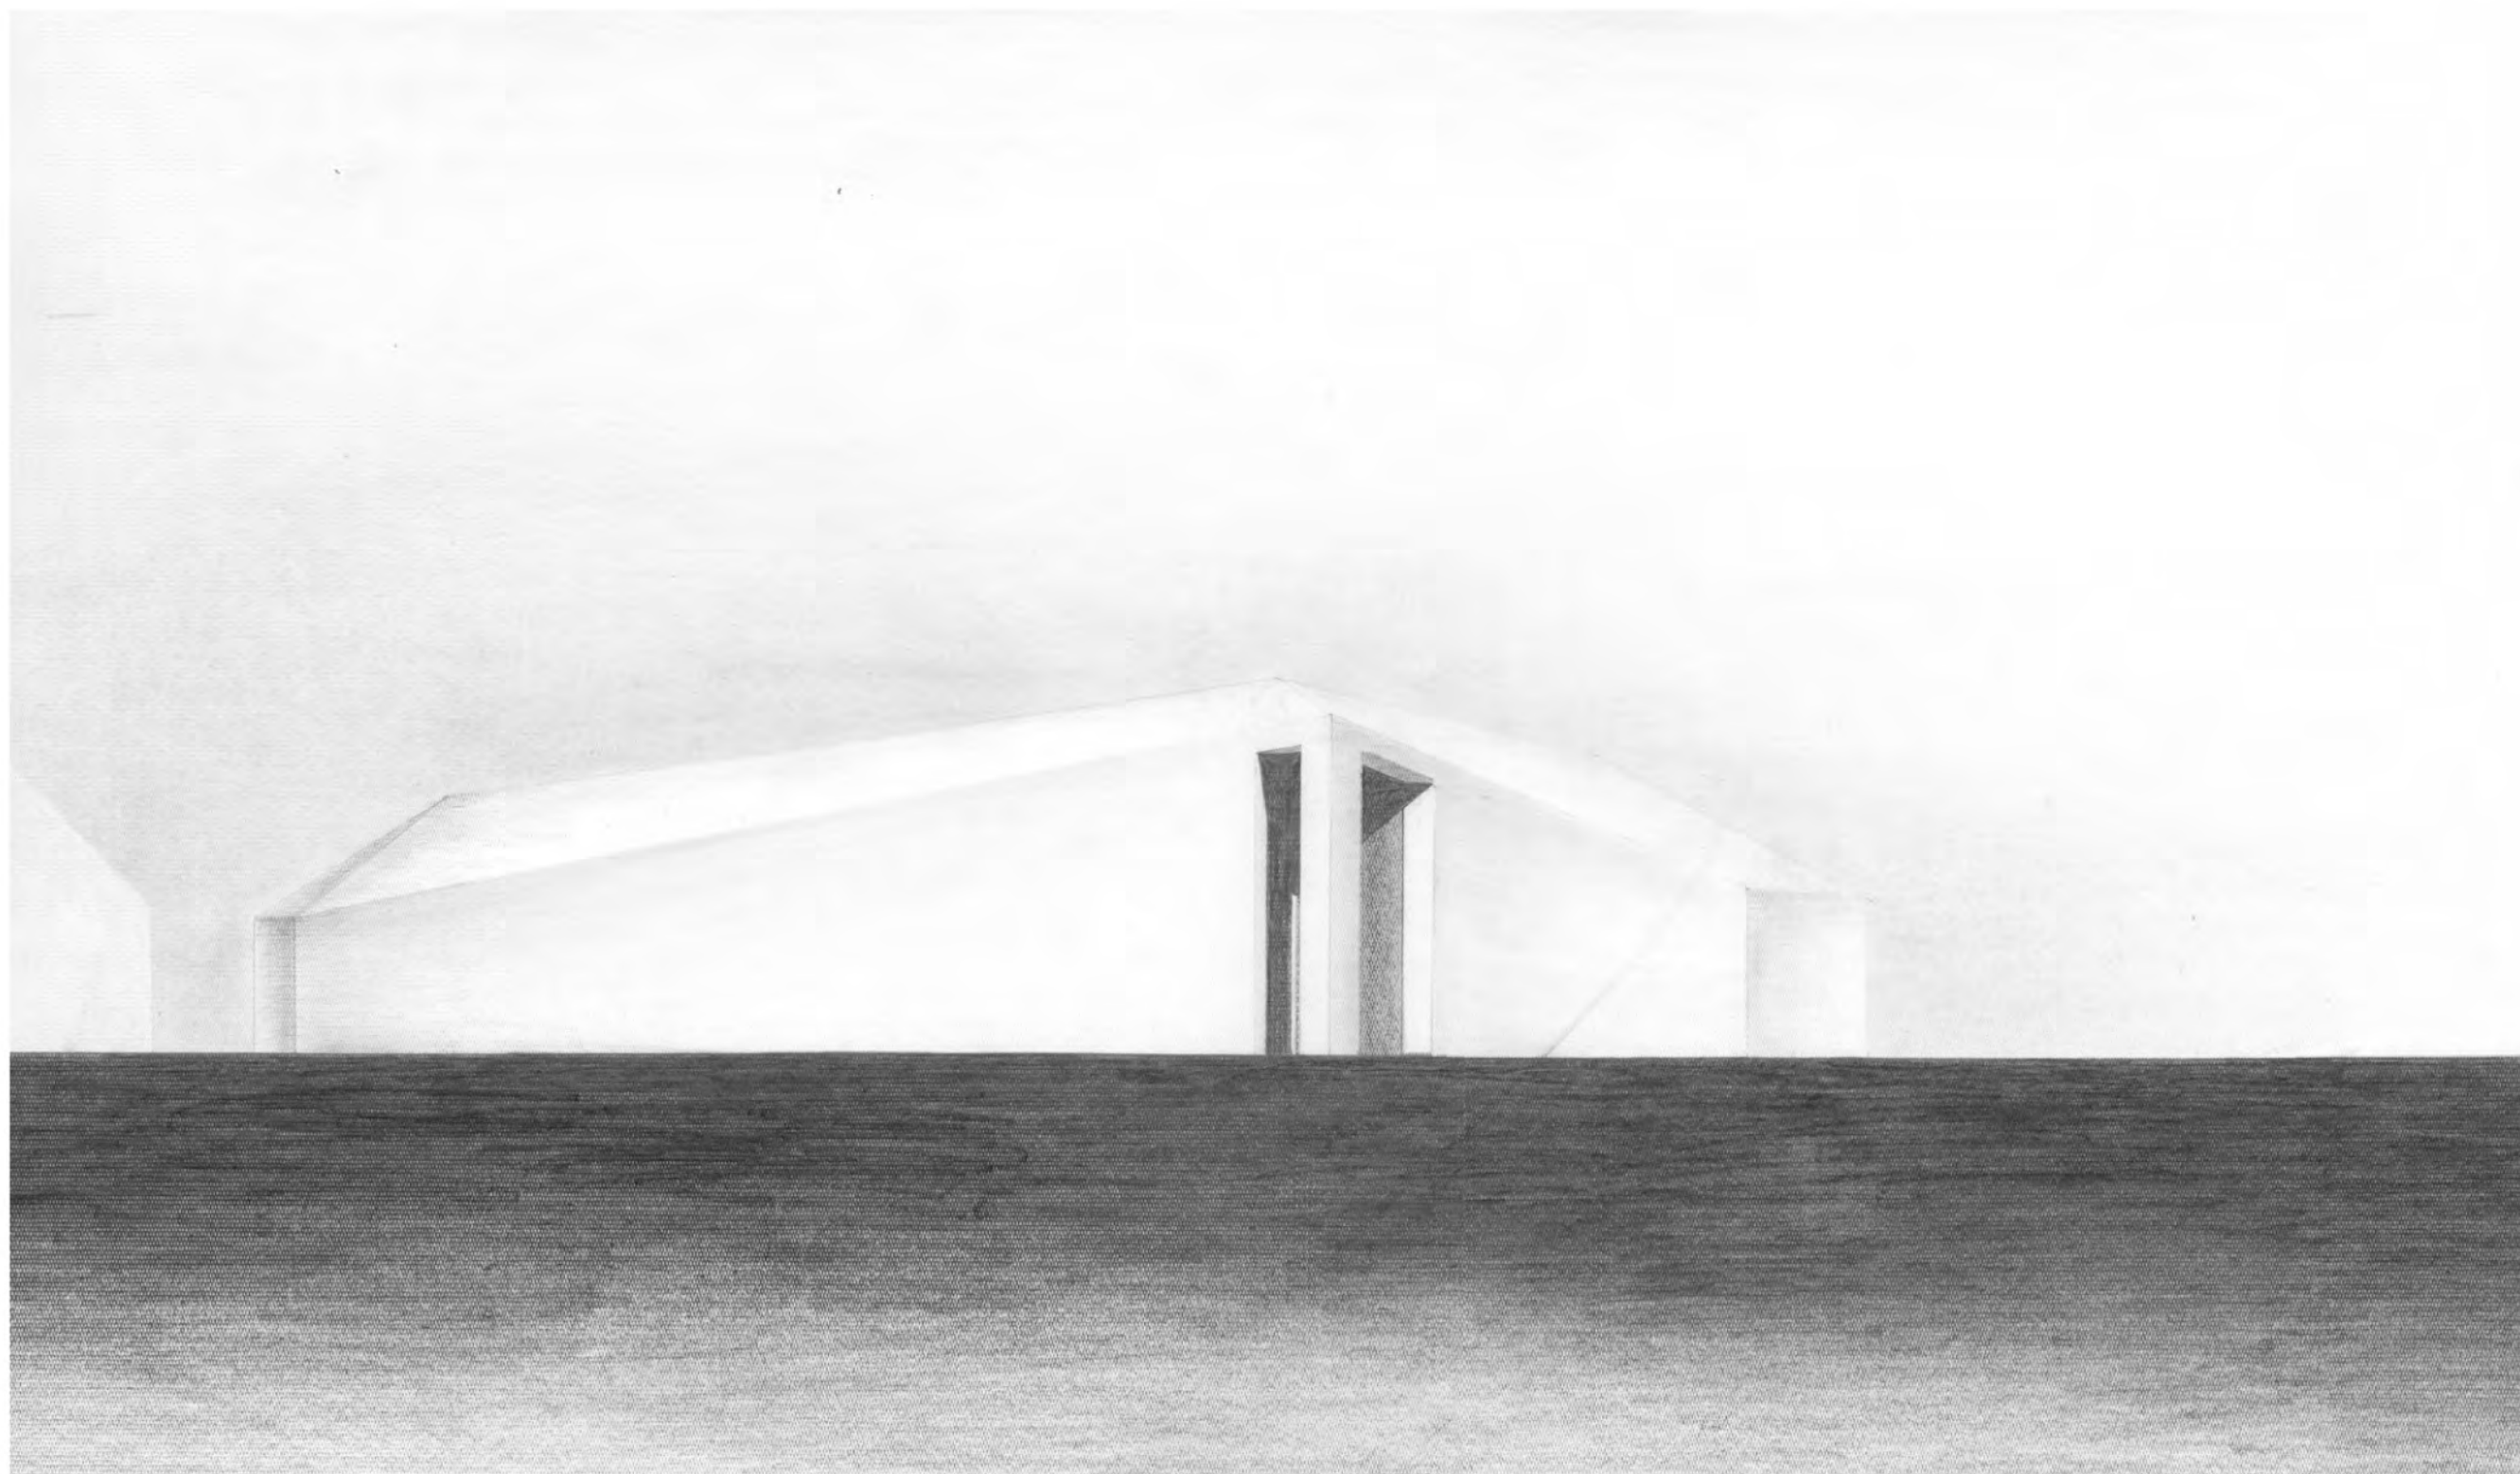






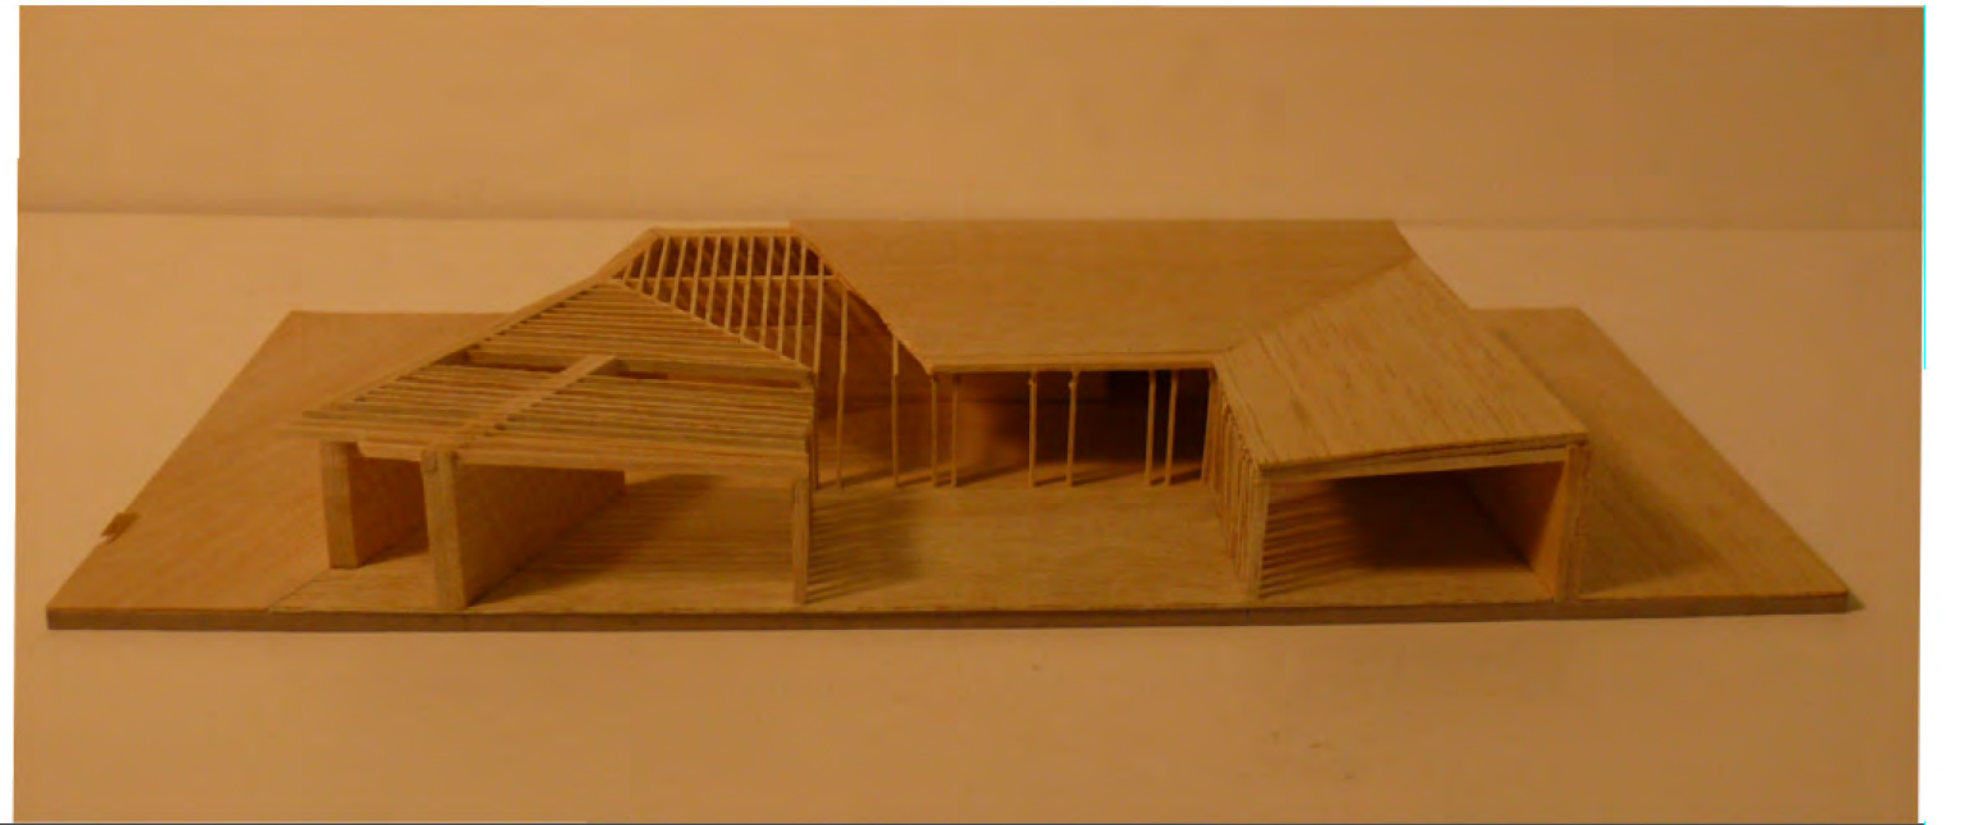


középülettervezés 2 / nagykovácsi 2008 / könyvtár






szigetfü istván / konzulens: balázs mihály

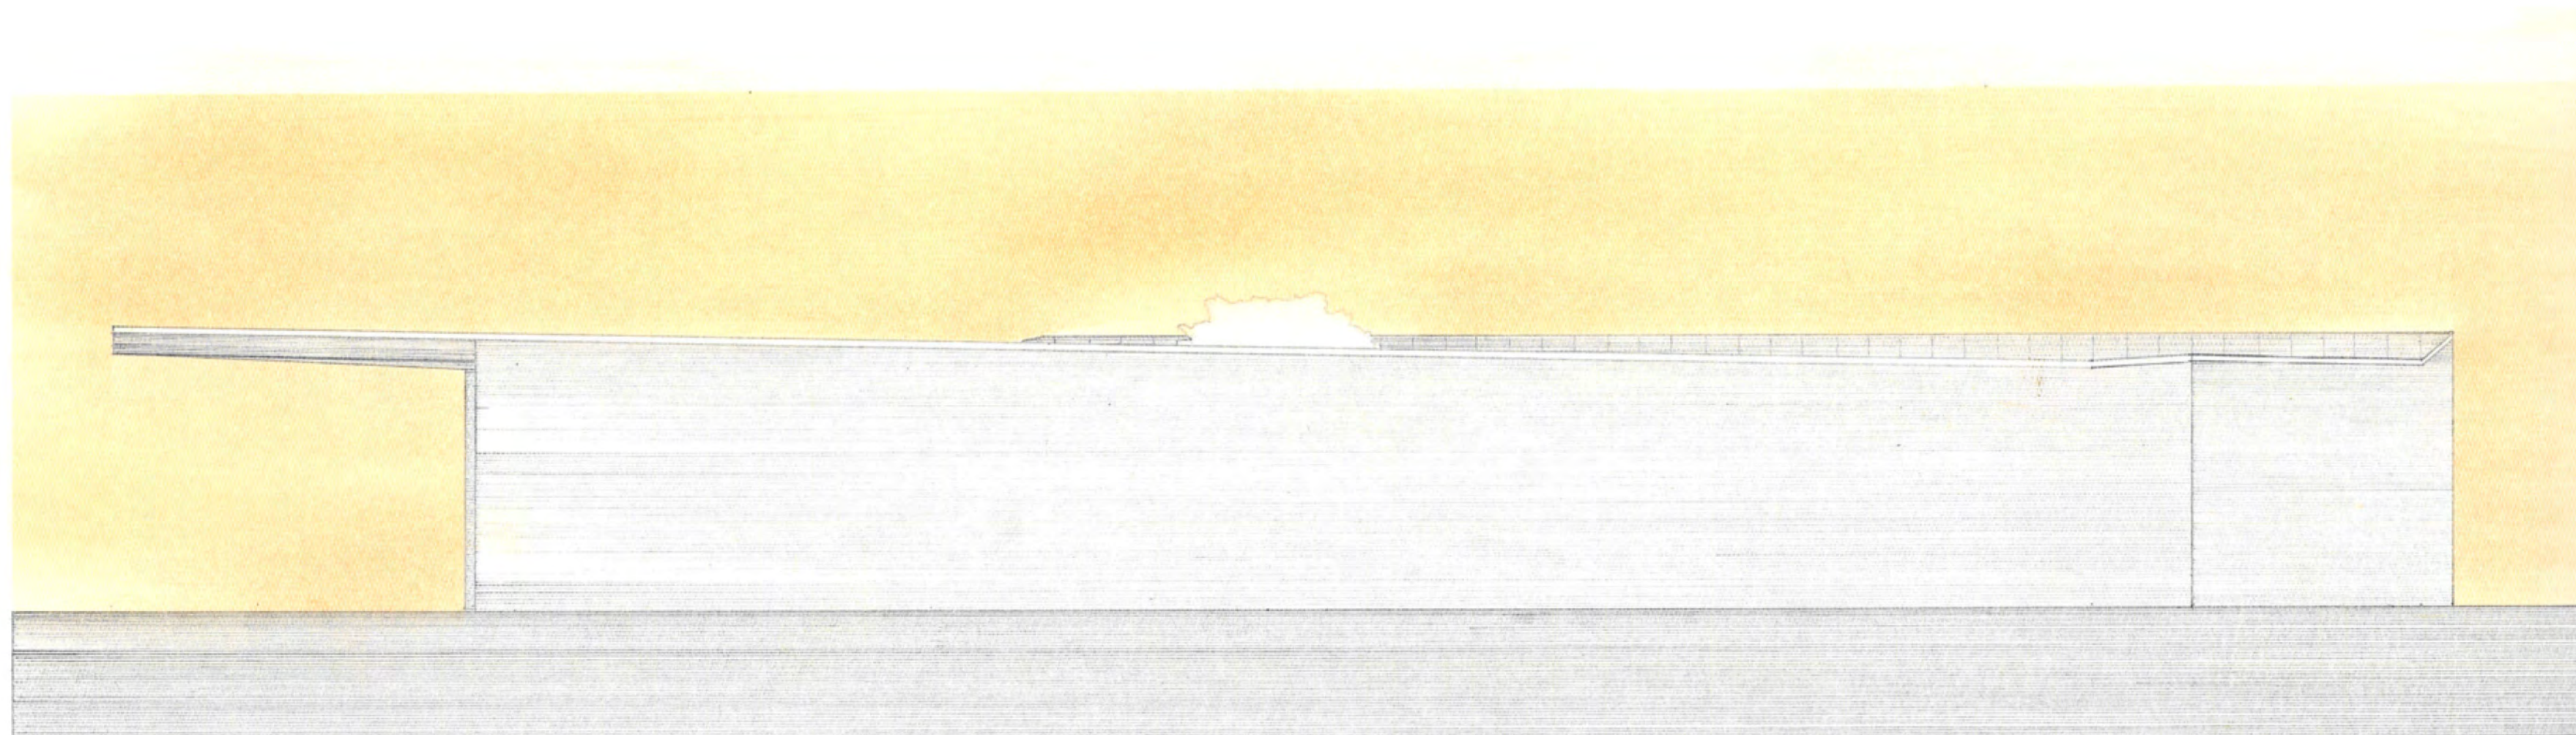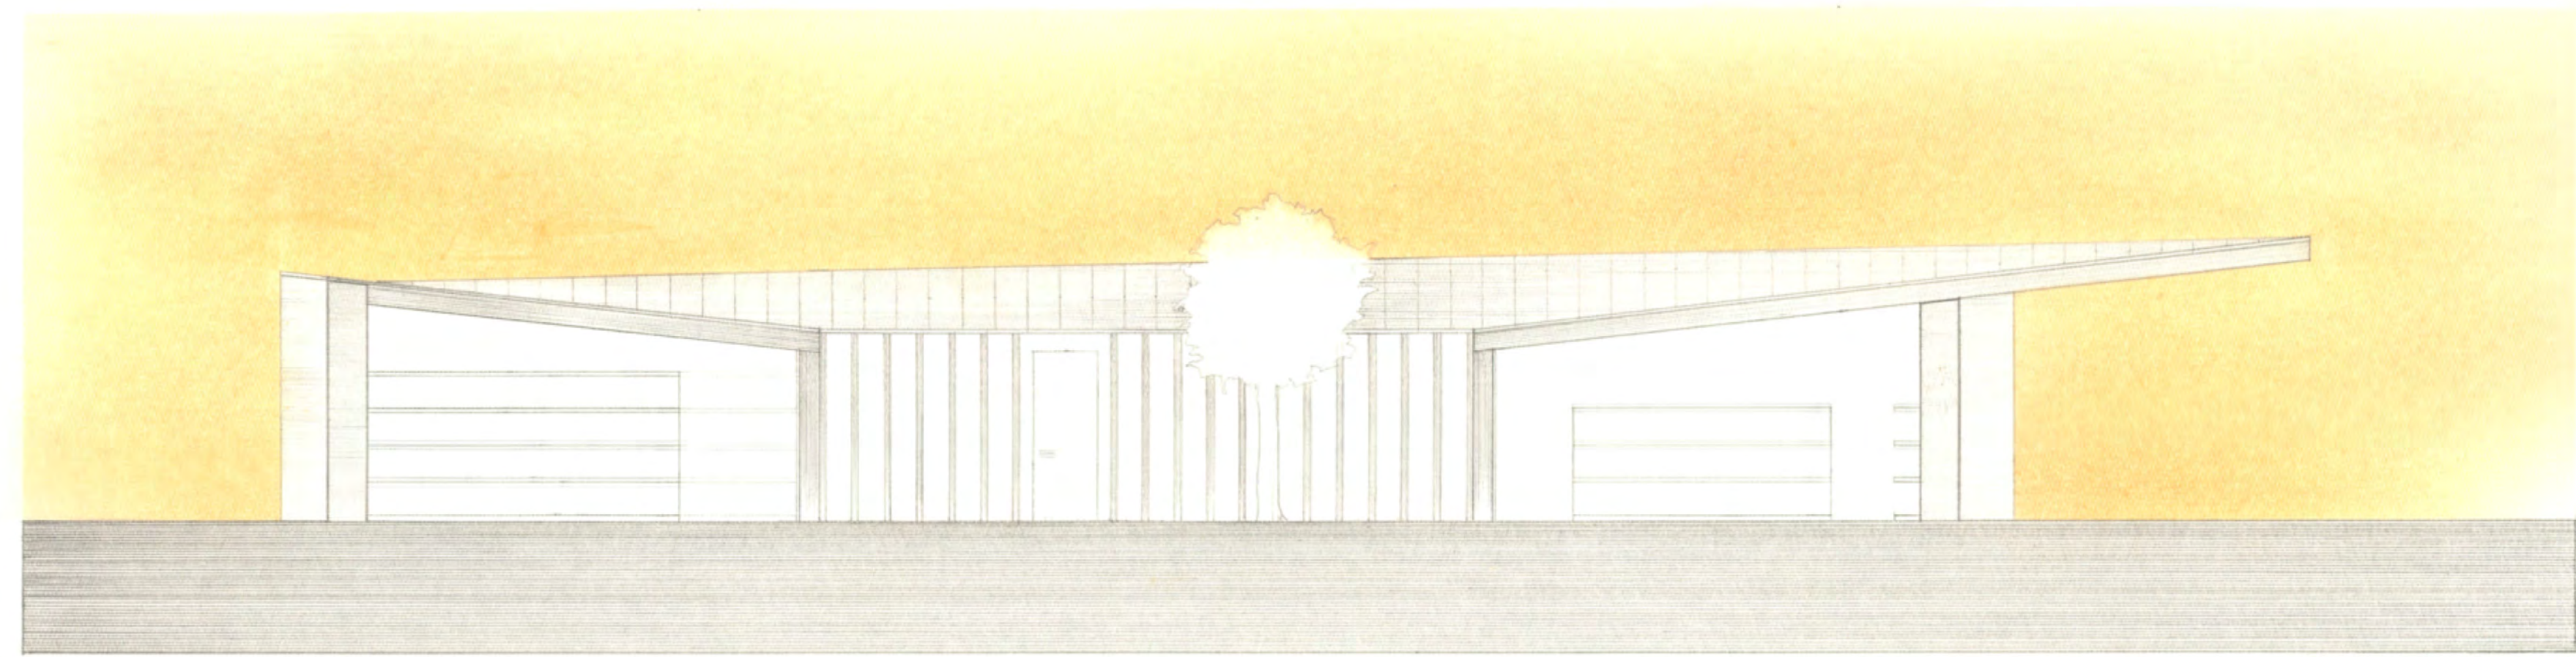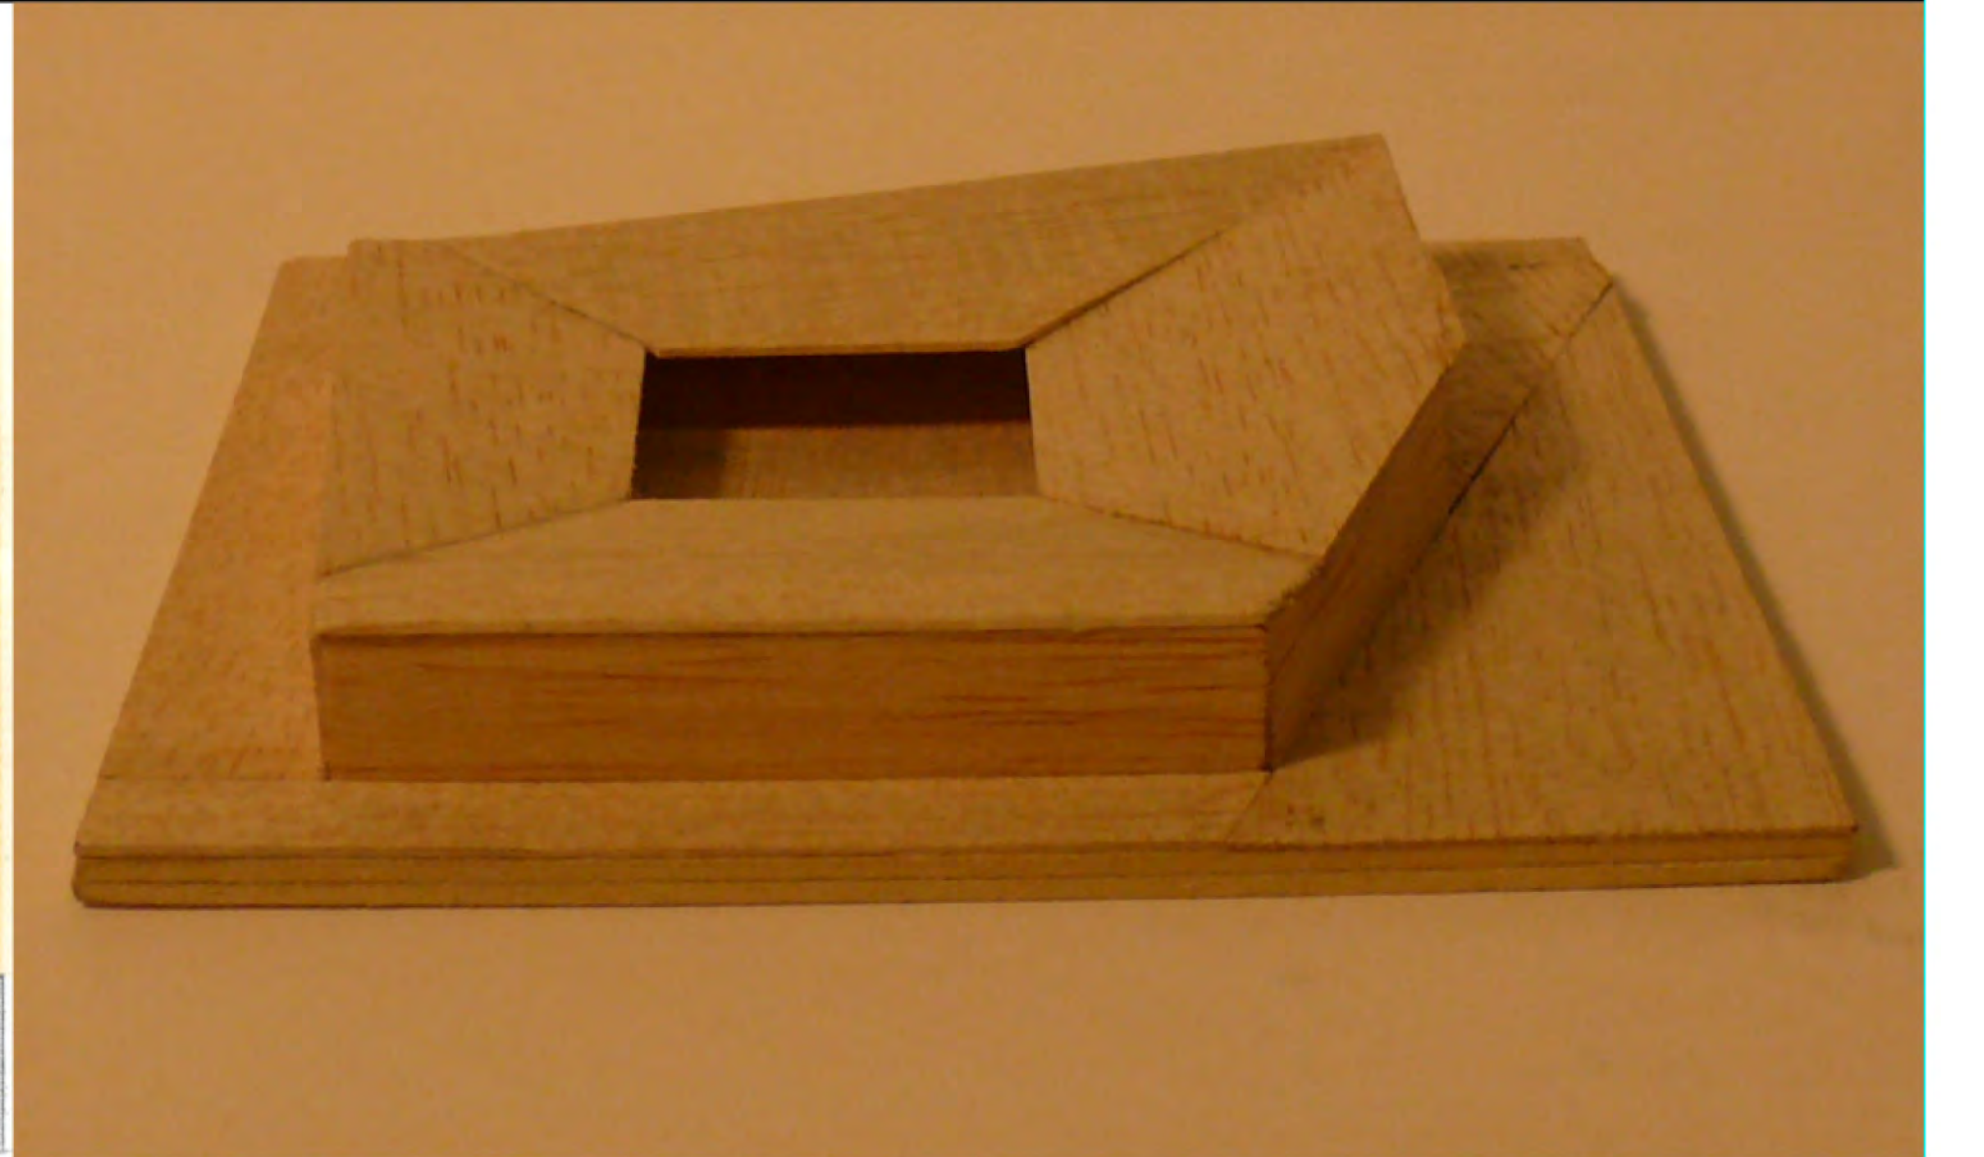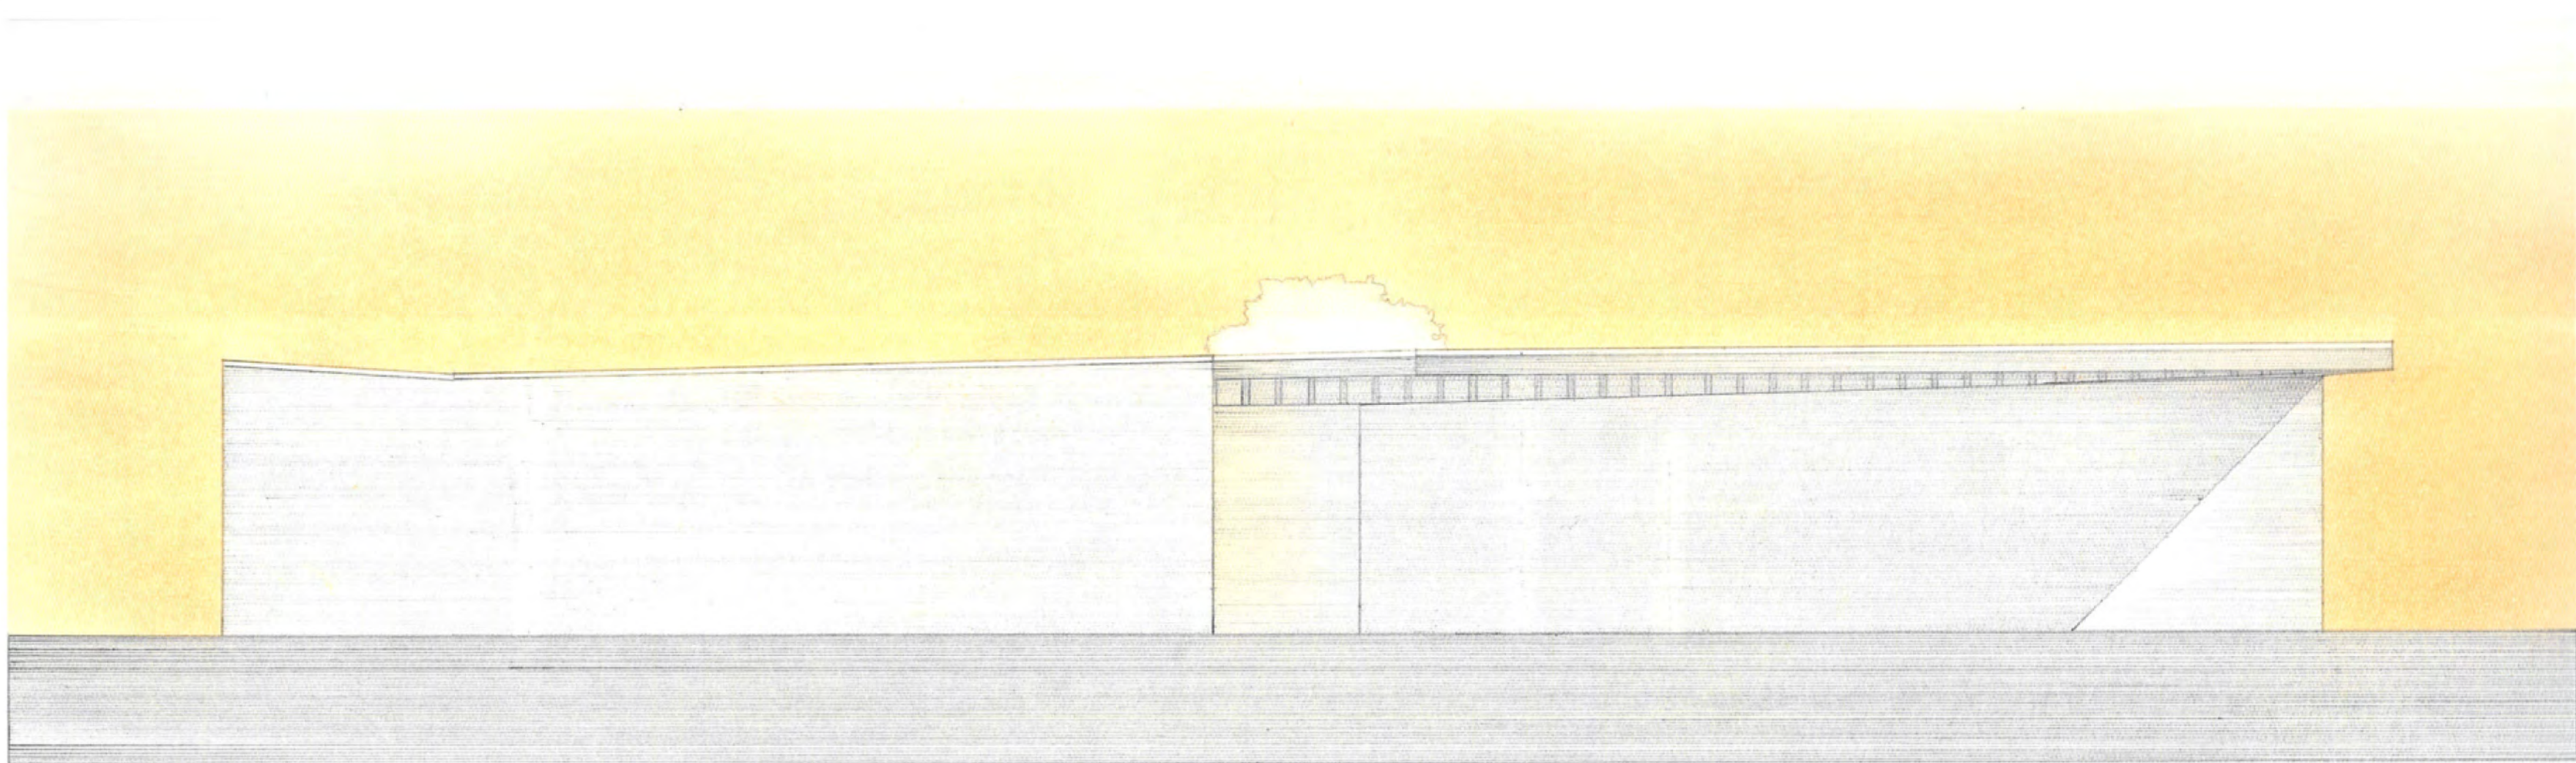



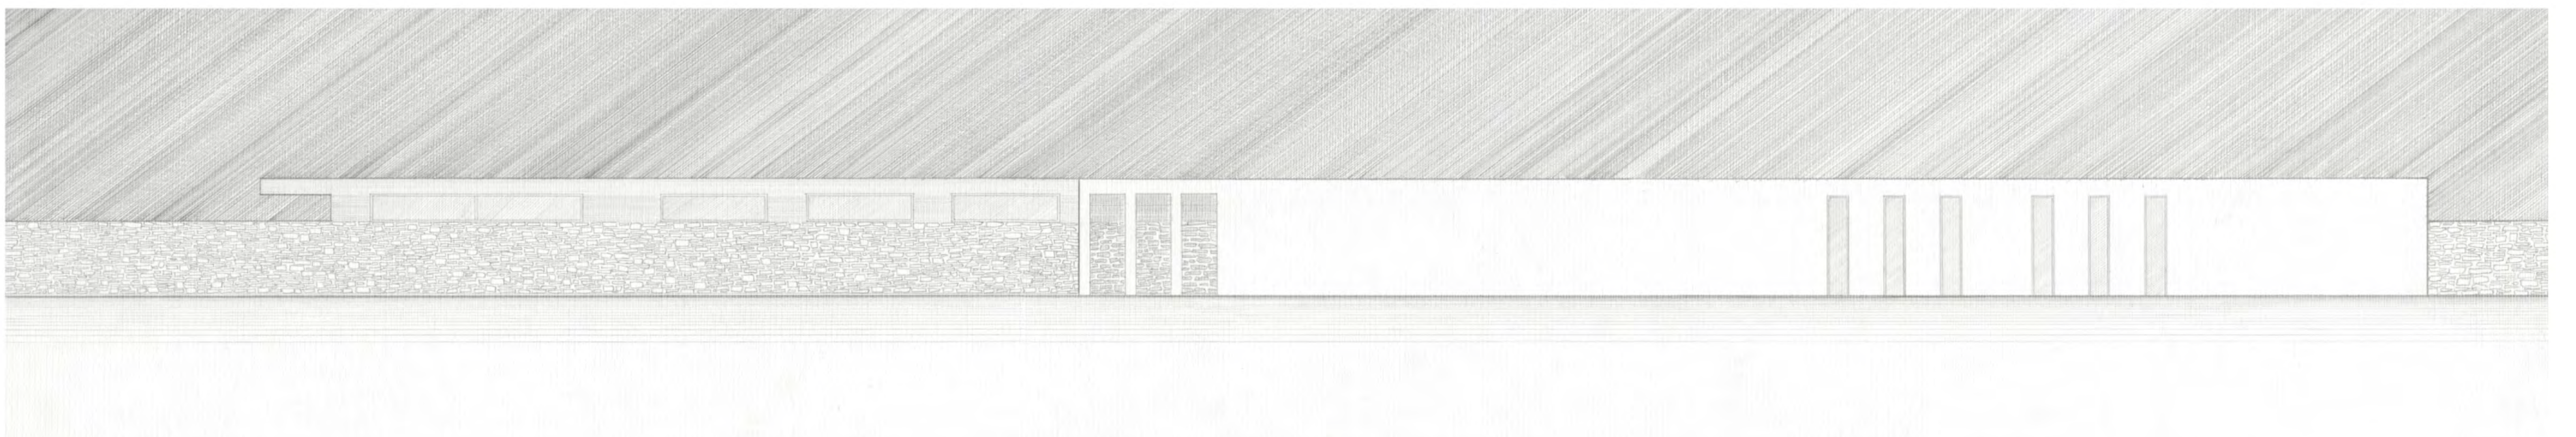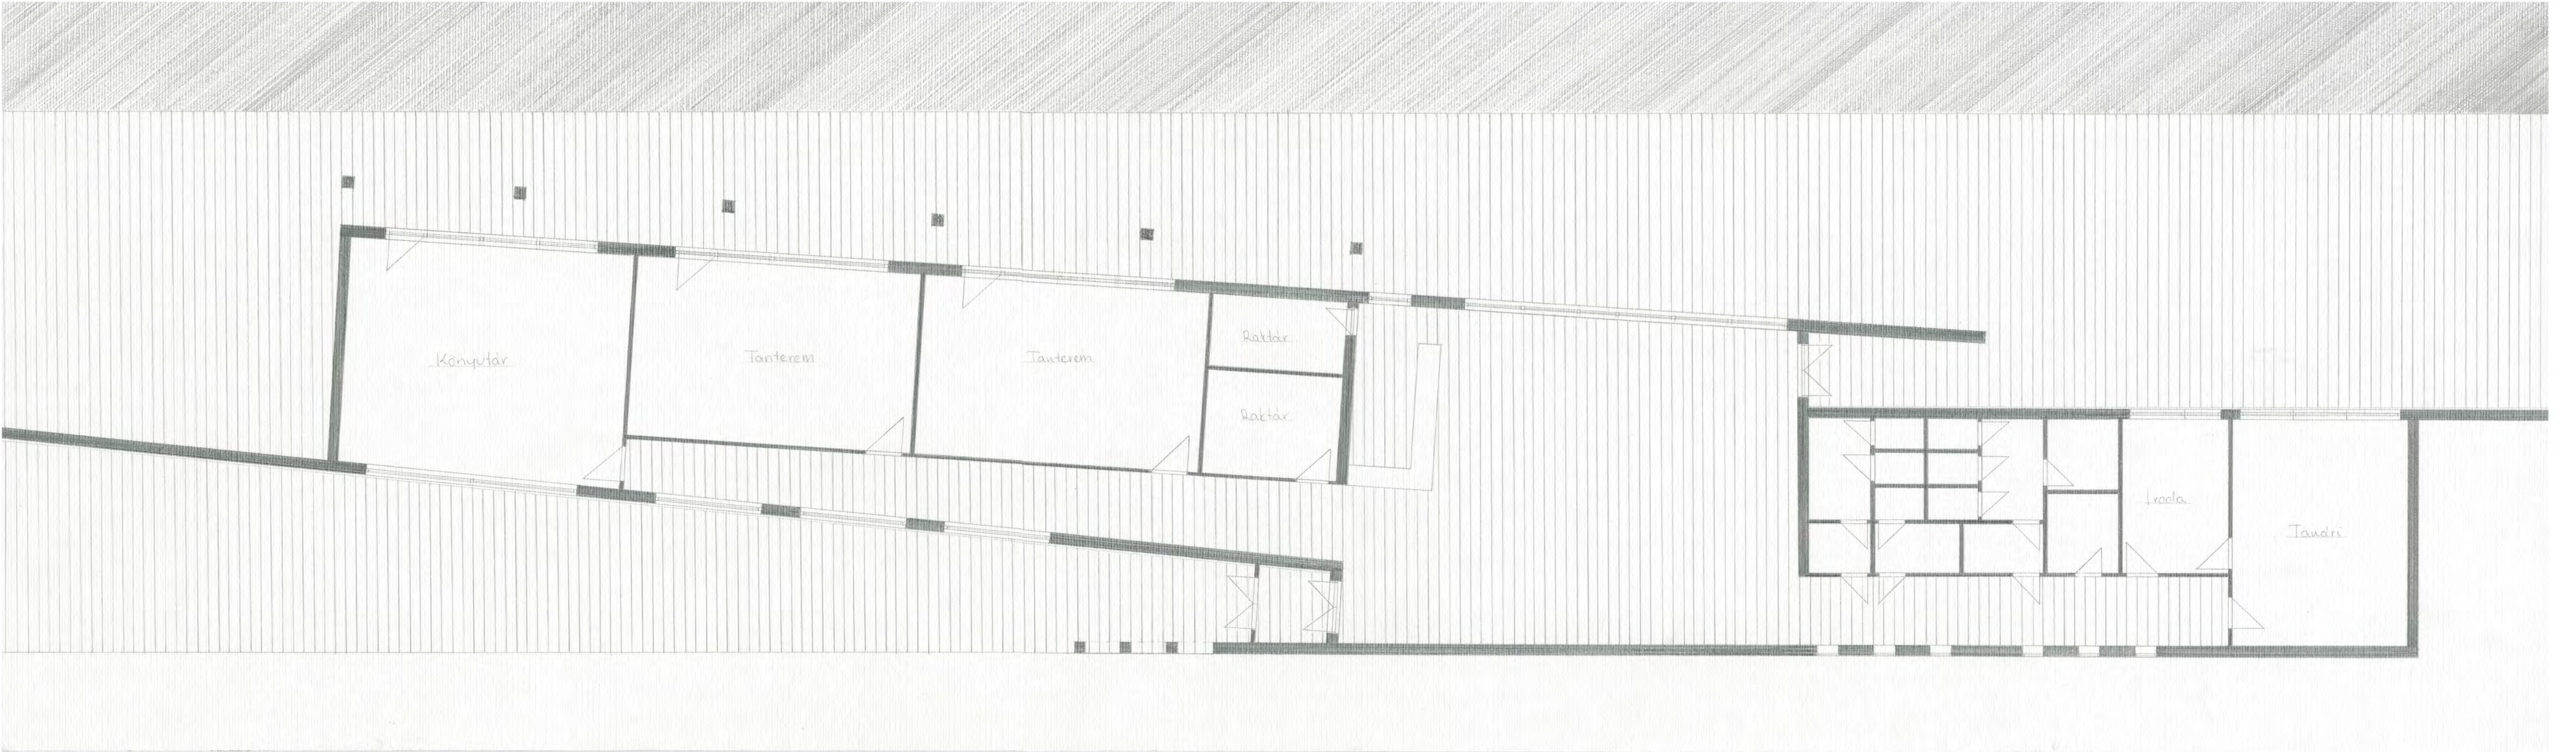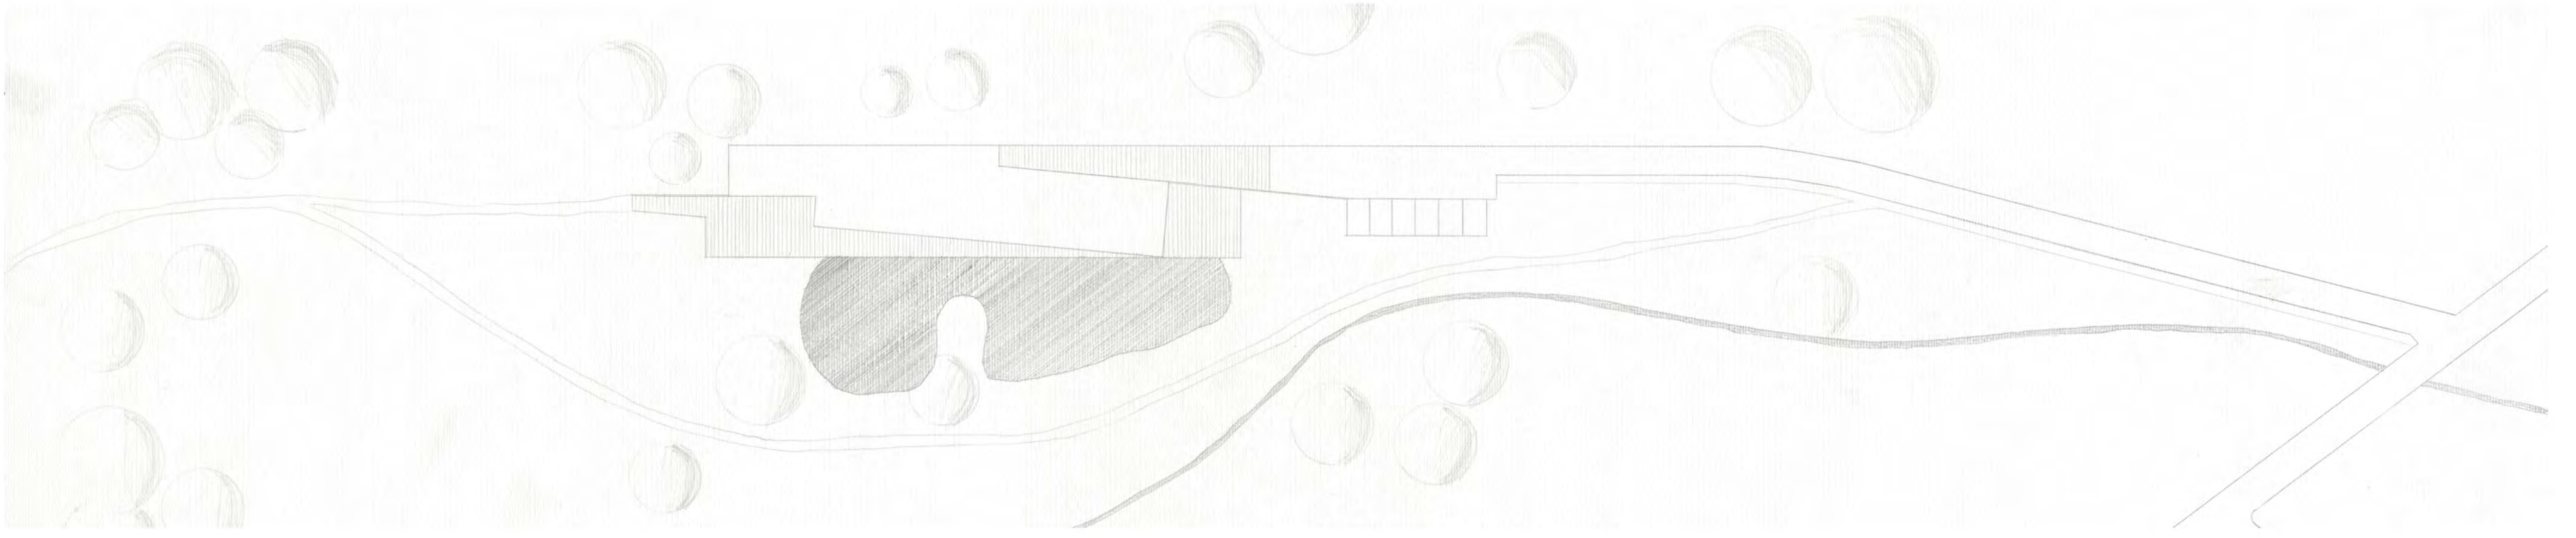

középülettervezés 2 / nagykovácsi 2008 / természetiskola  
tarr anita / konzulens: sugár péter

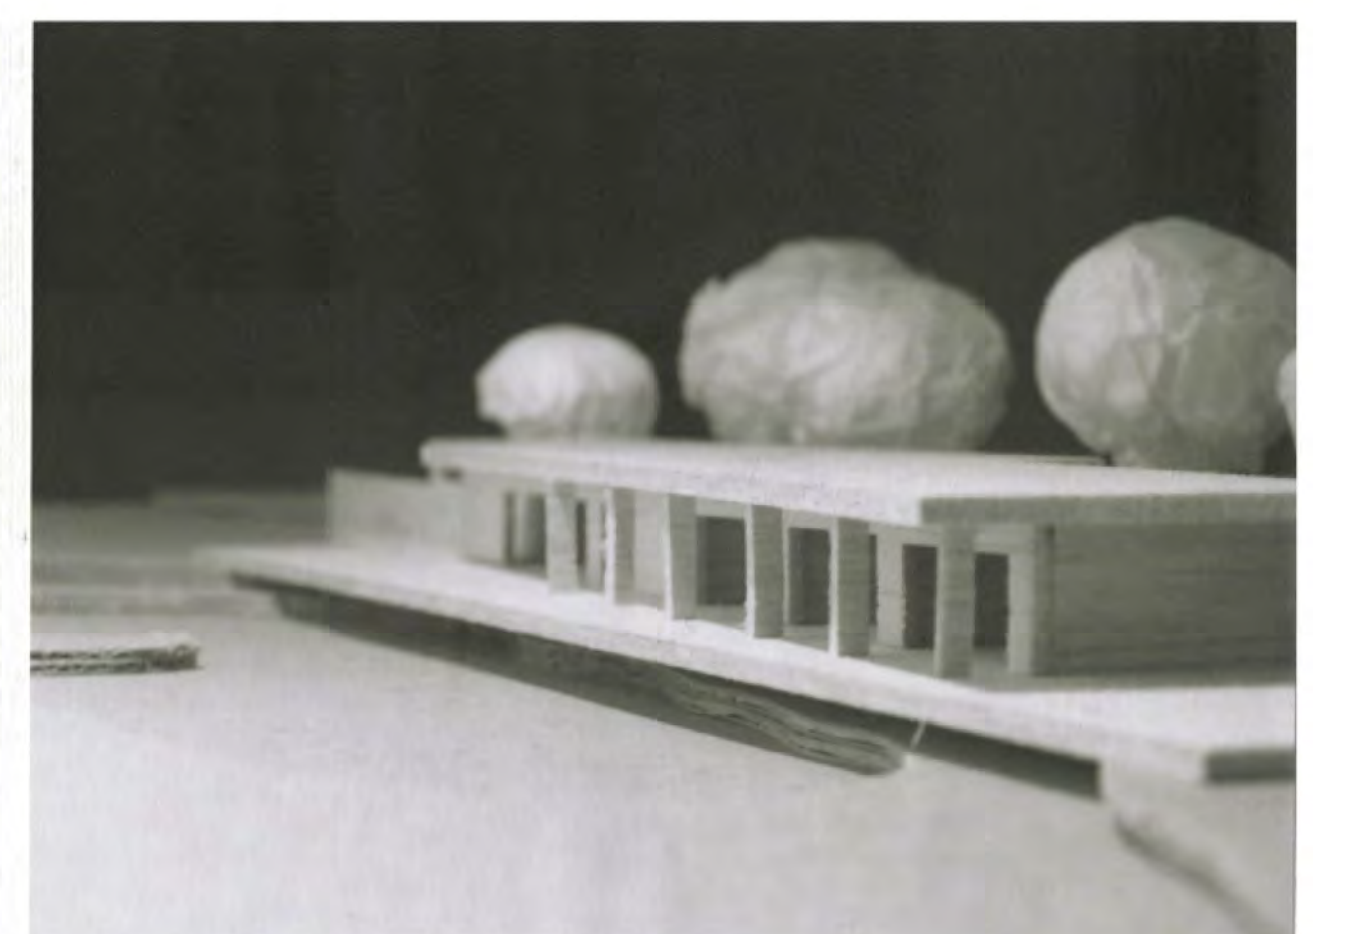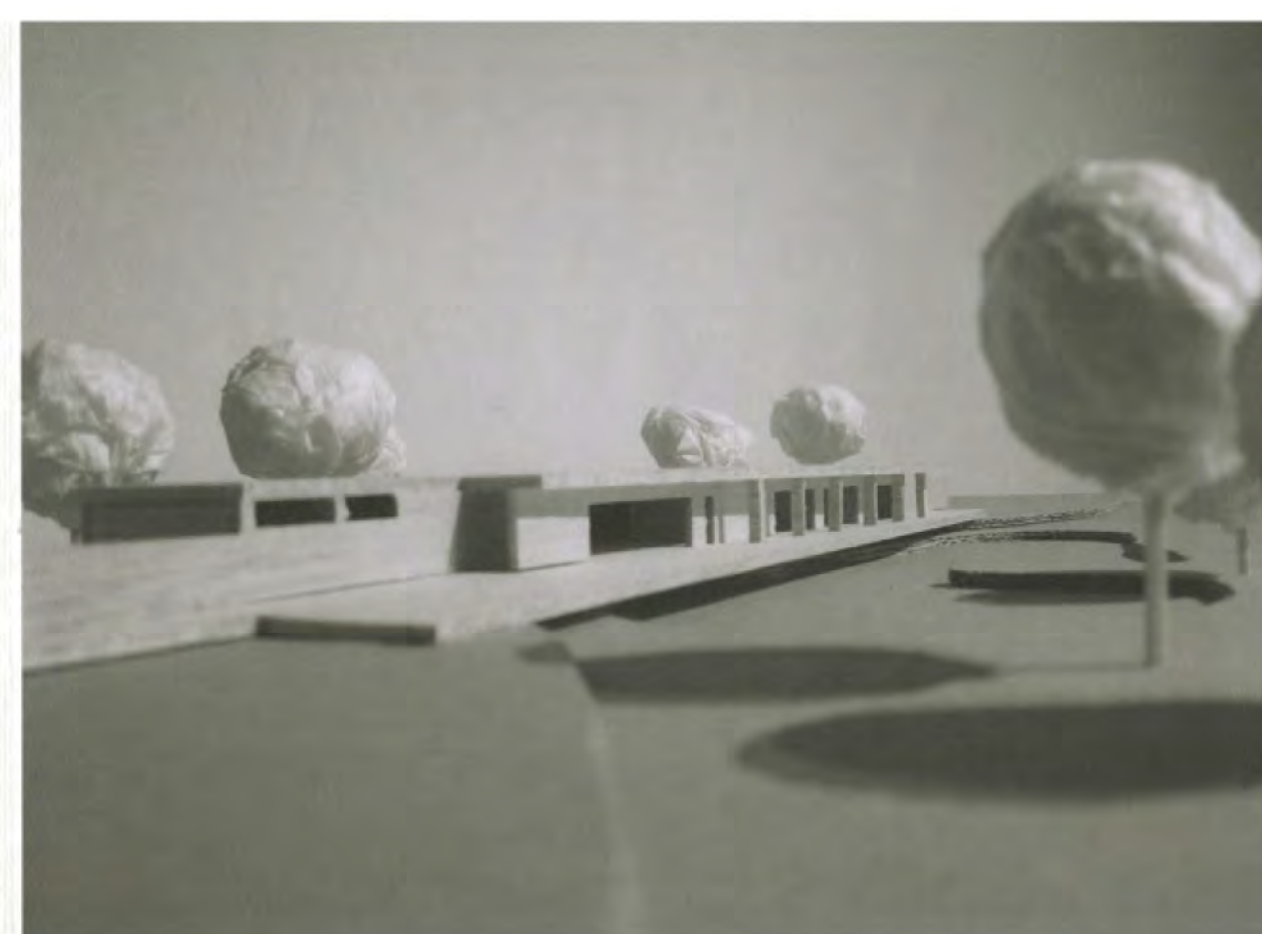
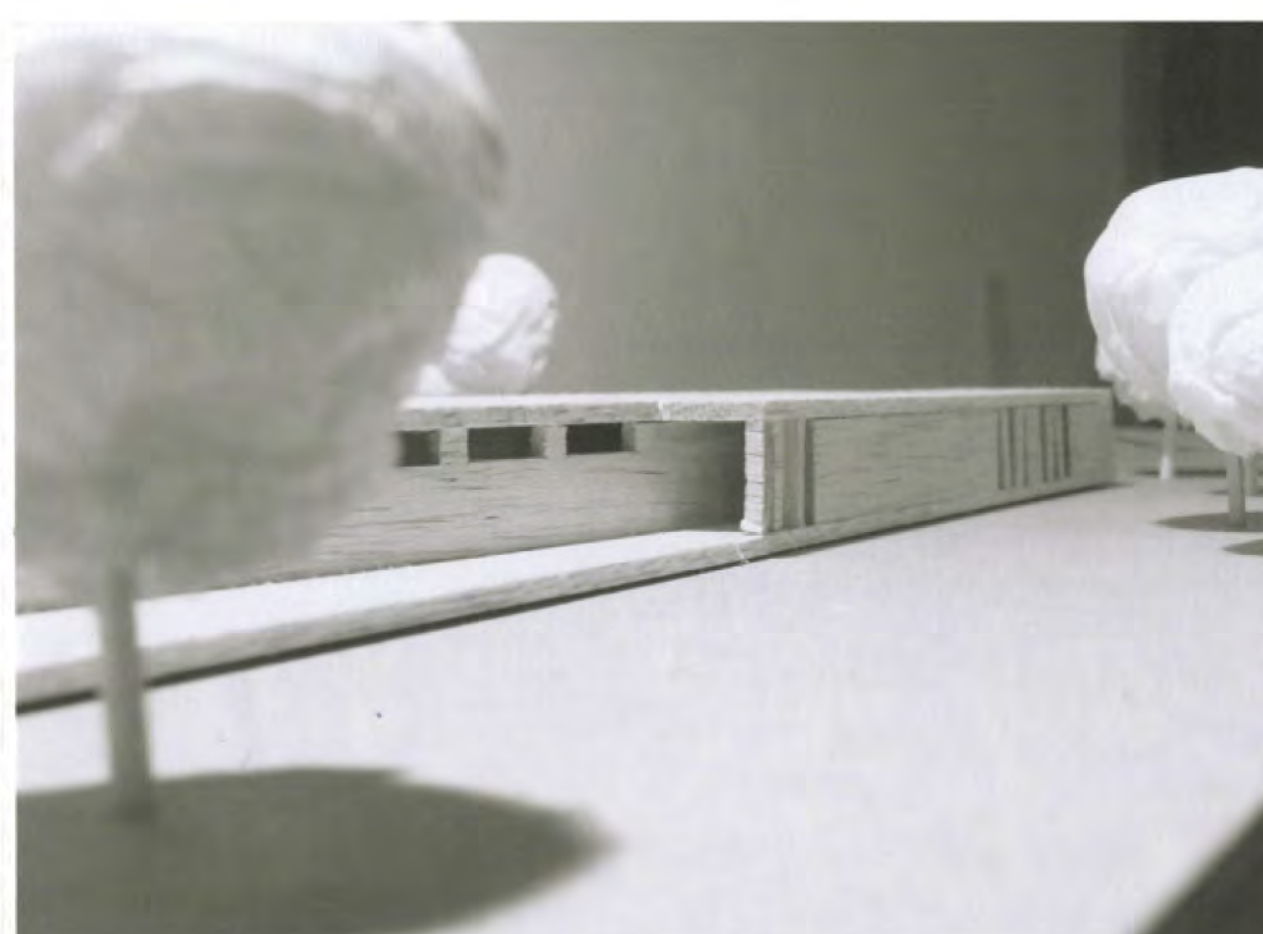
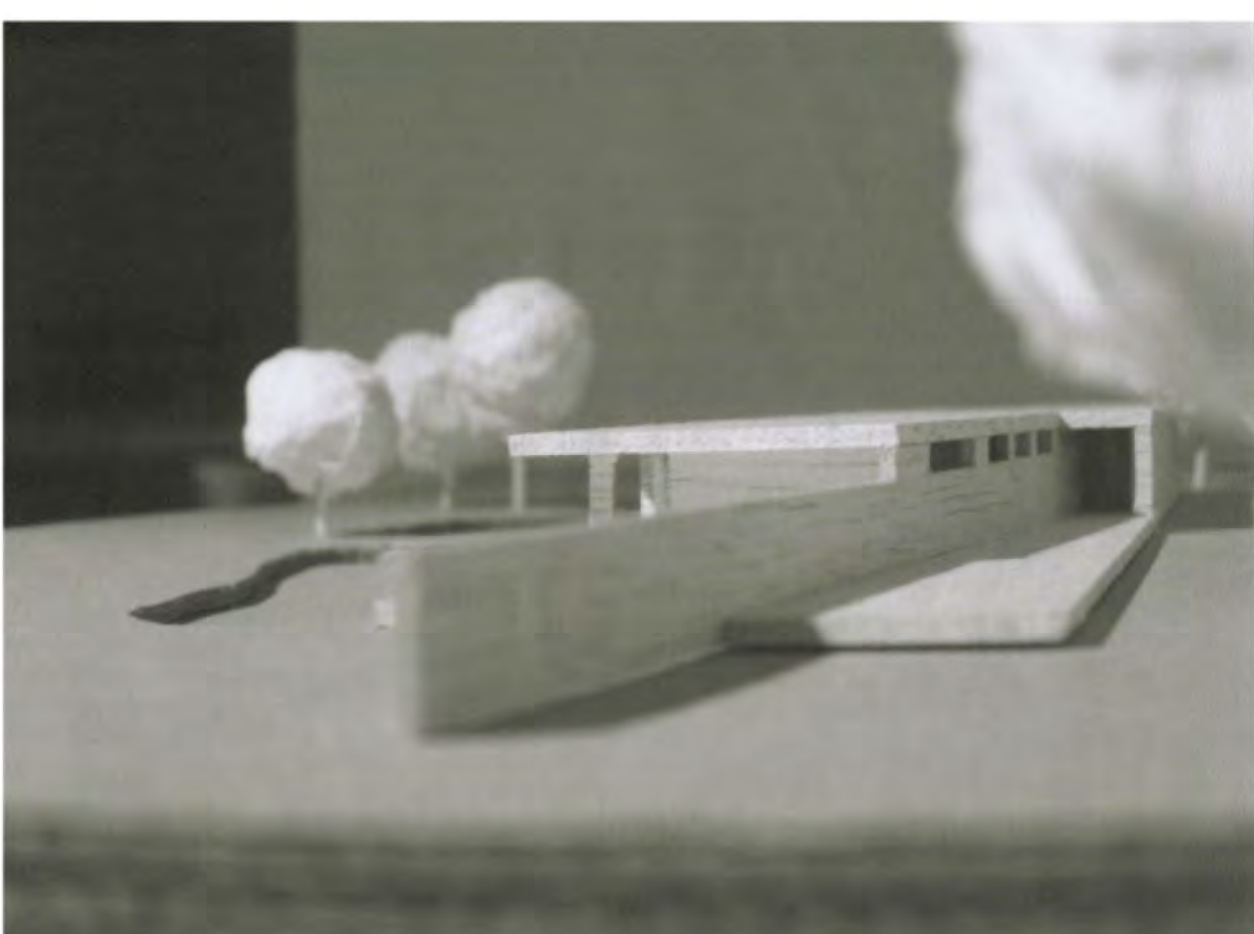
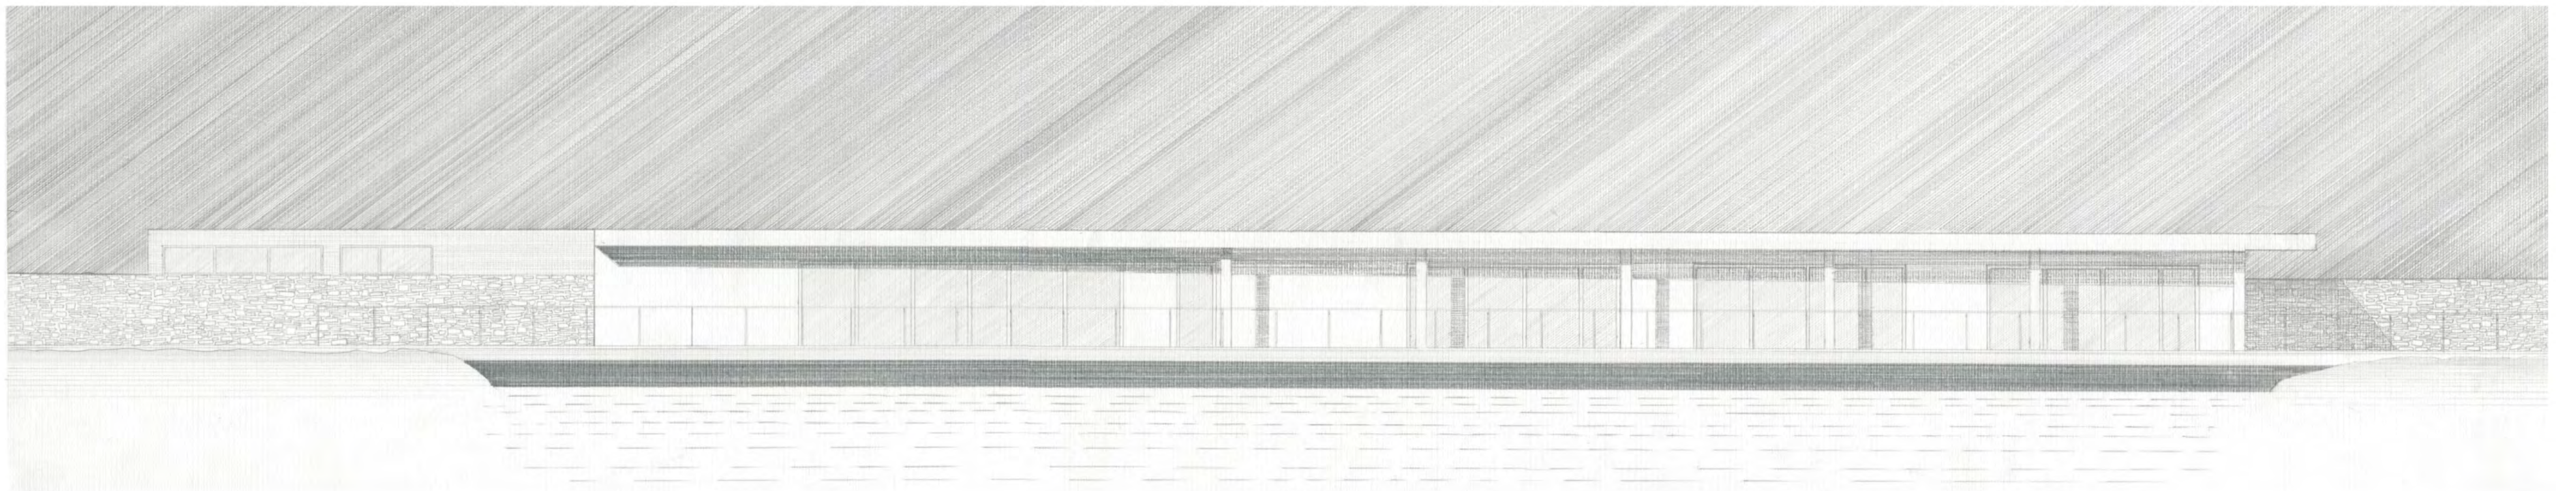









középülettervezés 2 / nagykovácsi 2008 / óvoda




terbe ágnes / konzulens: batári attila

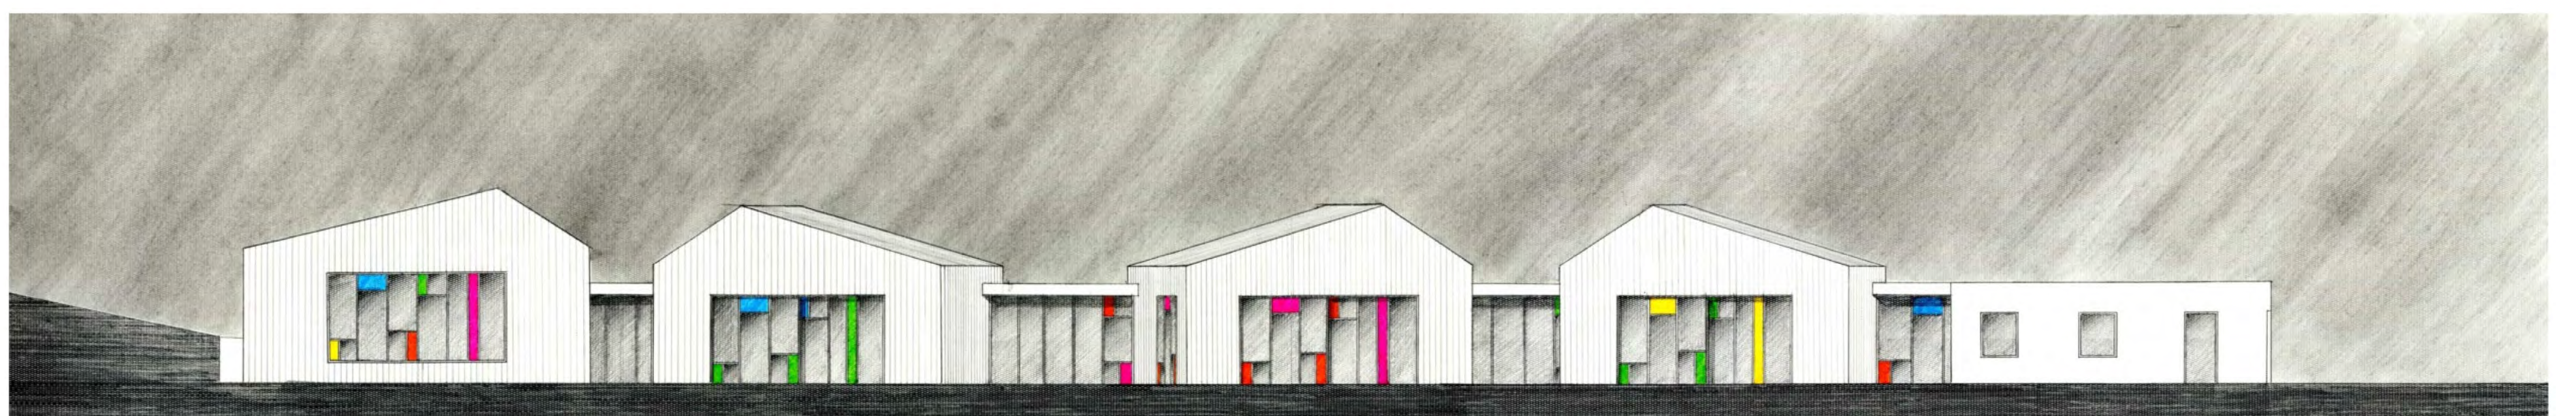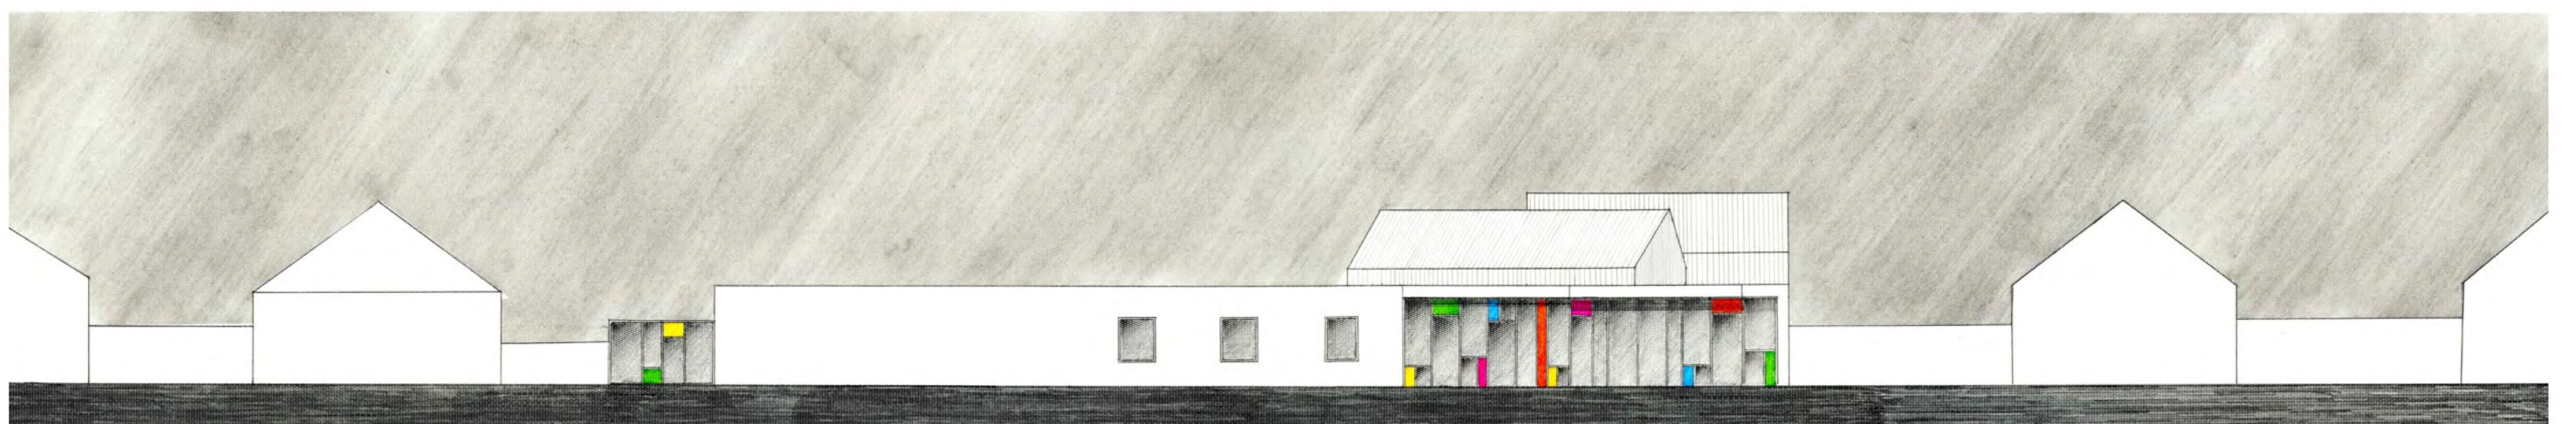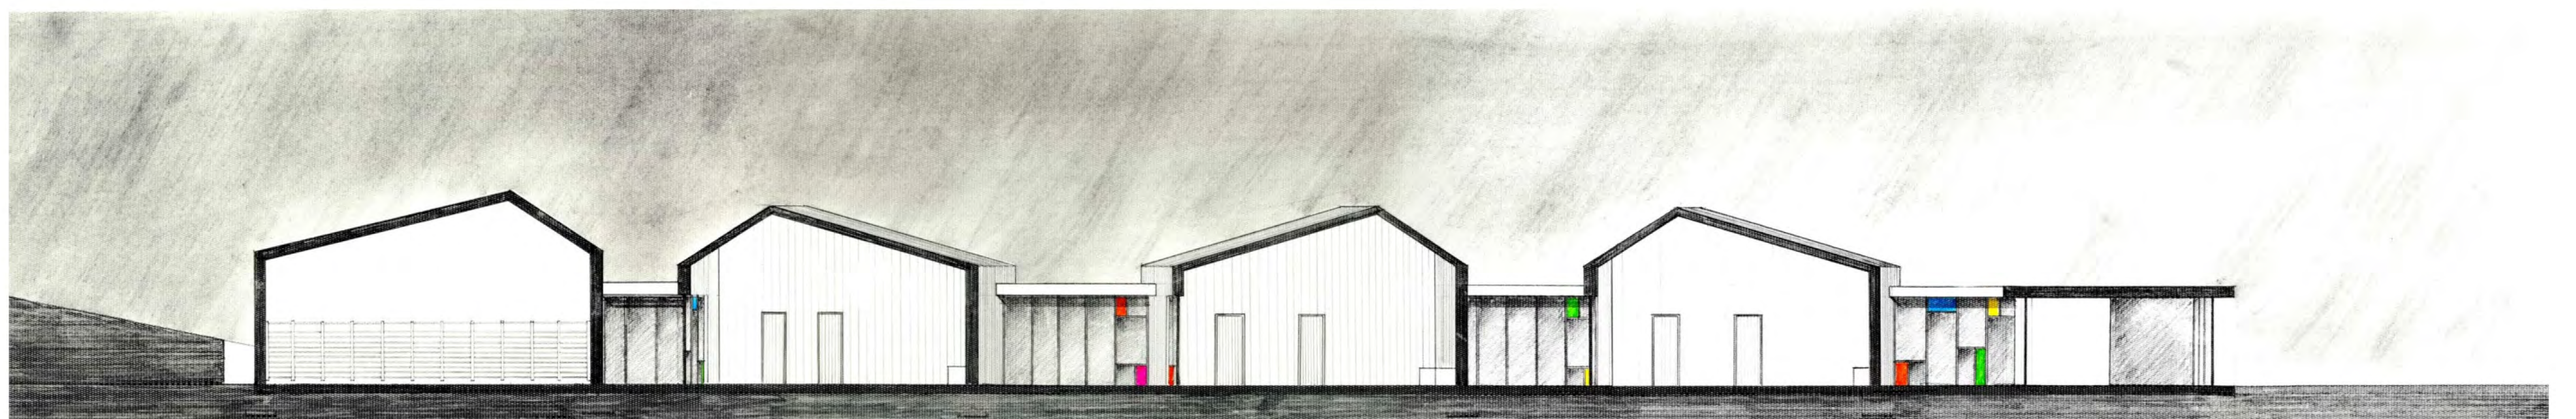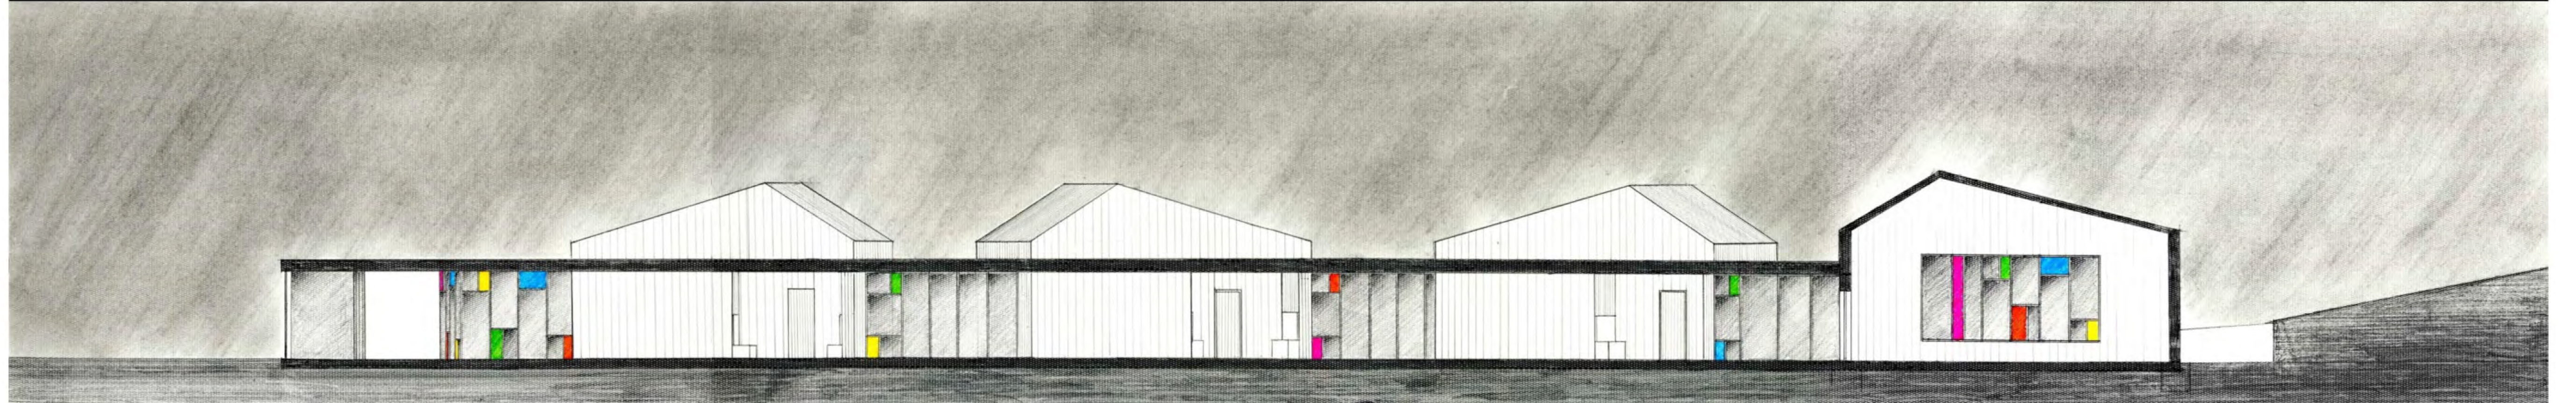






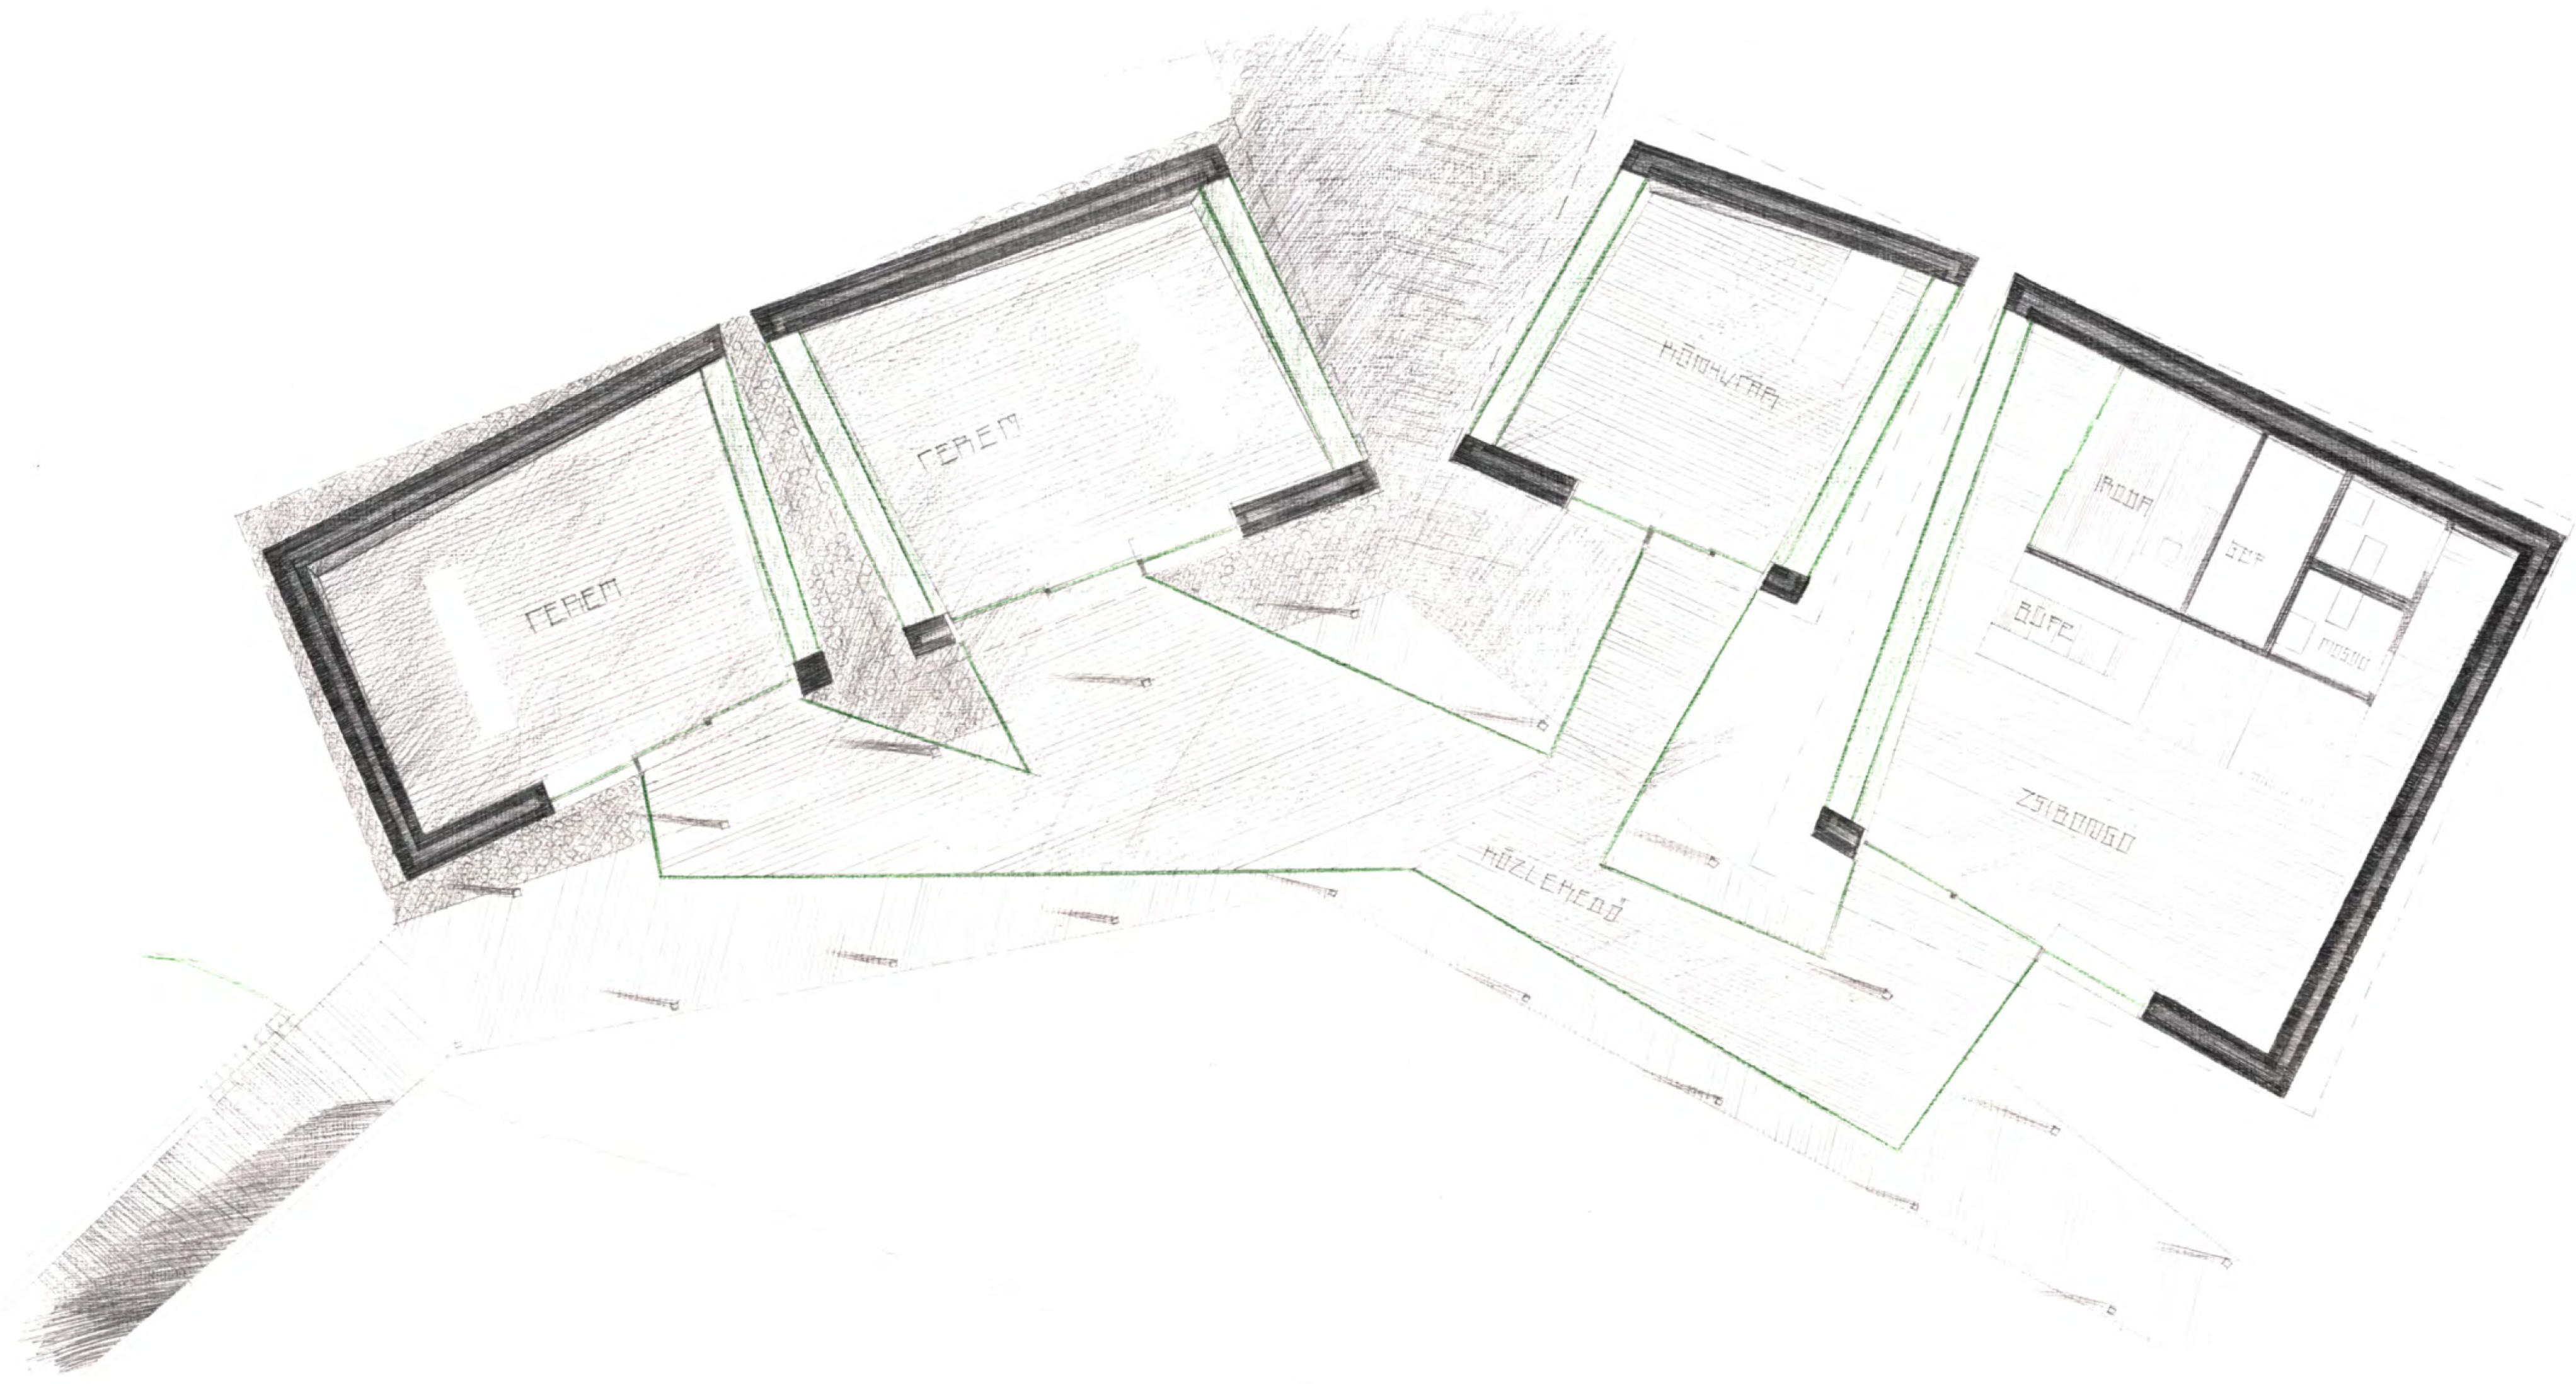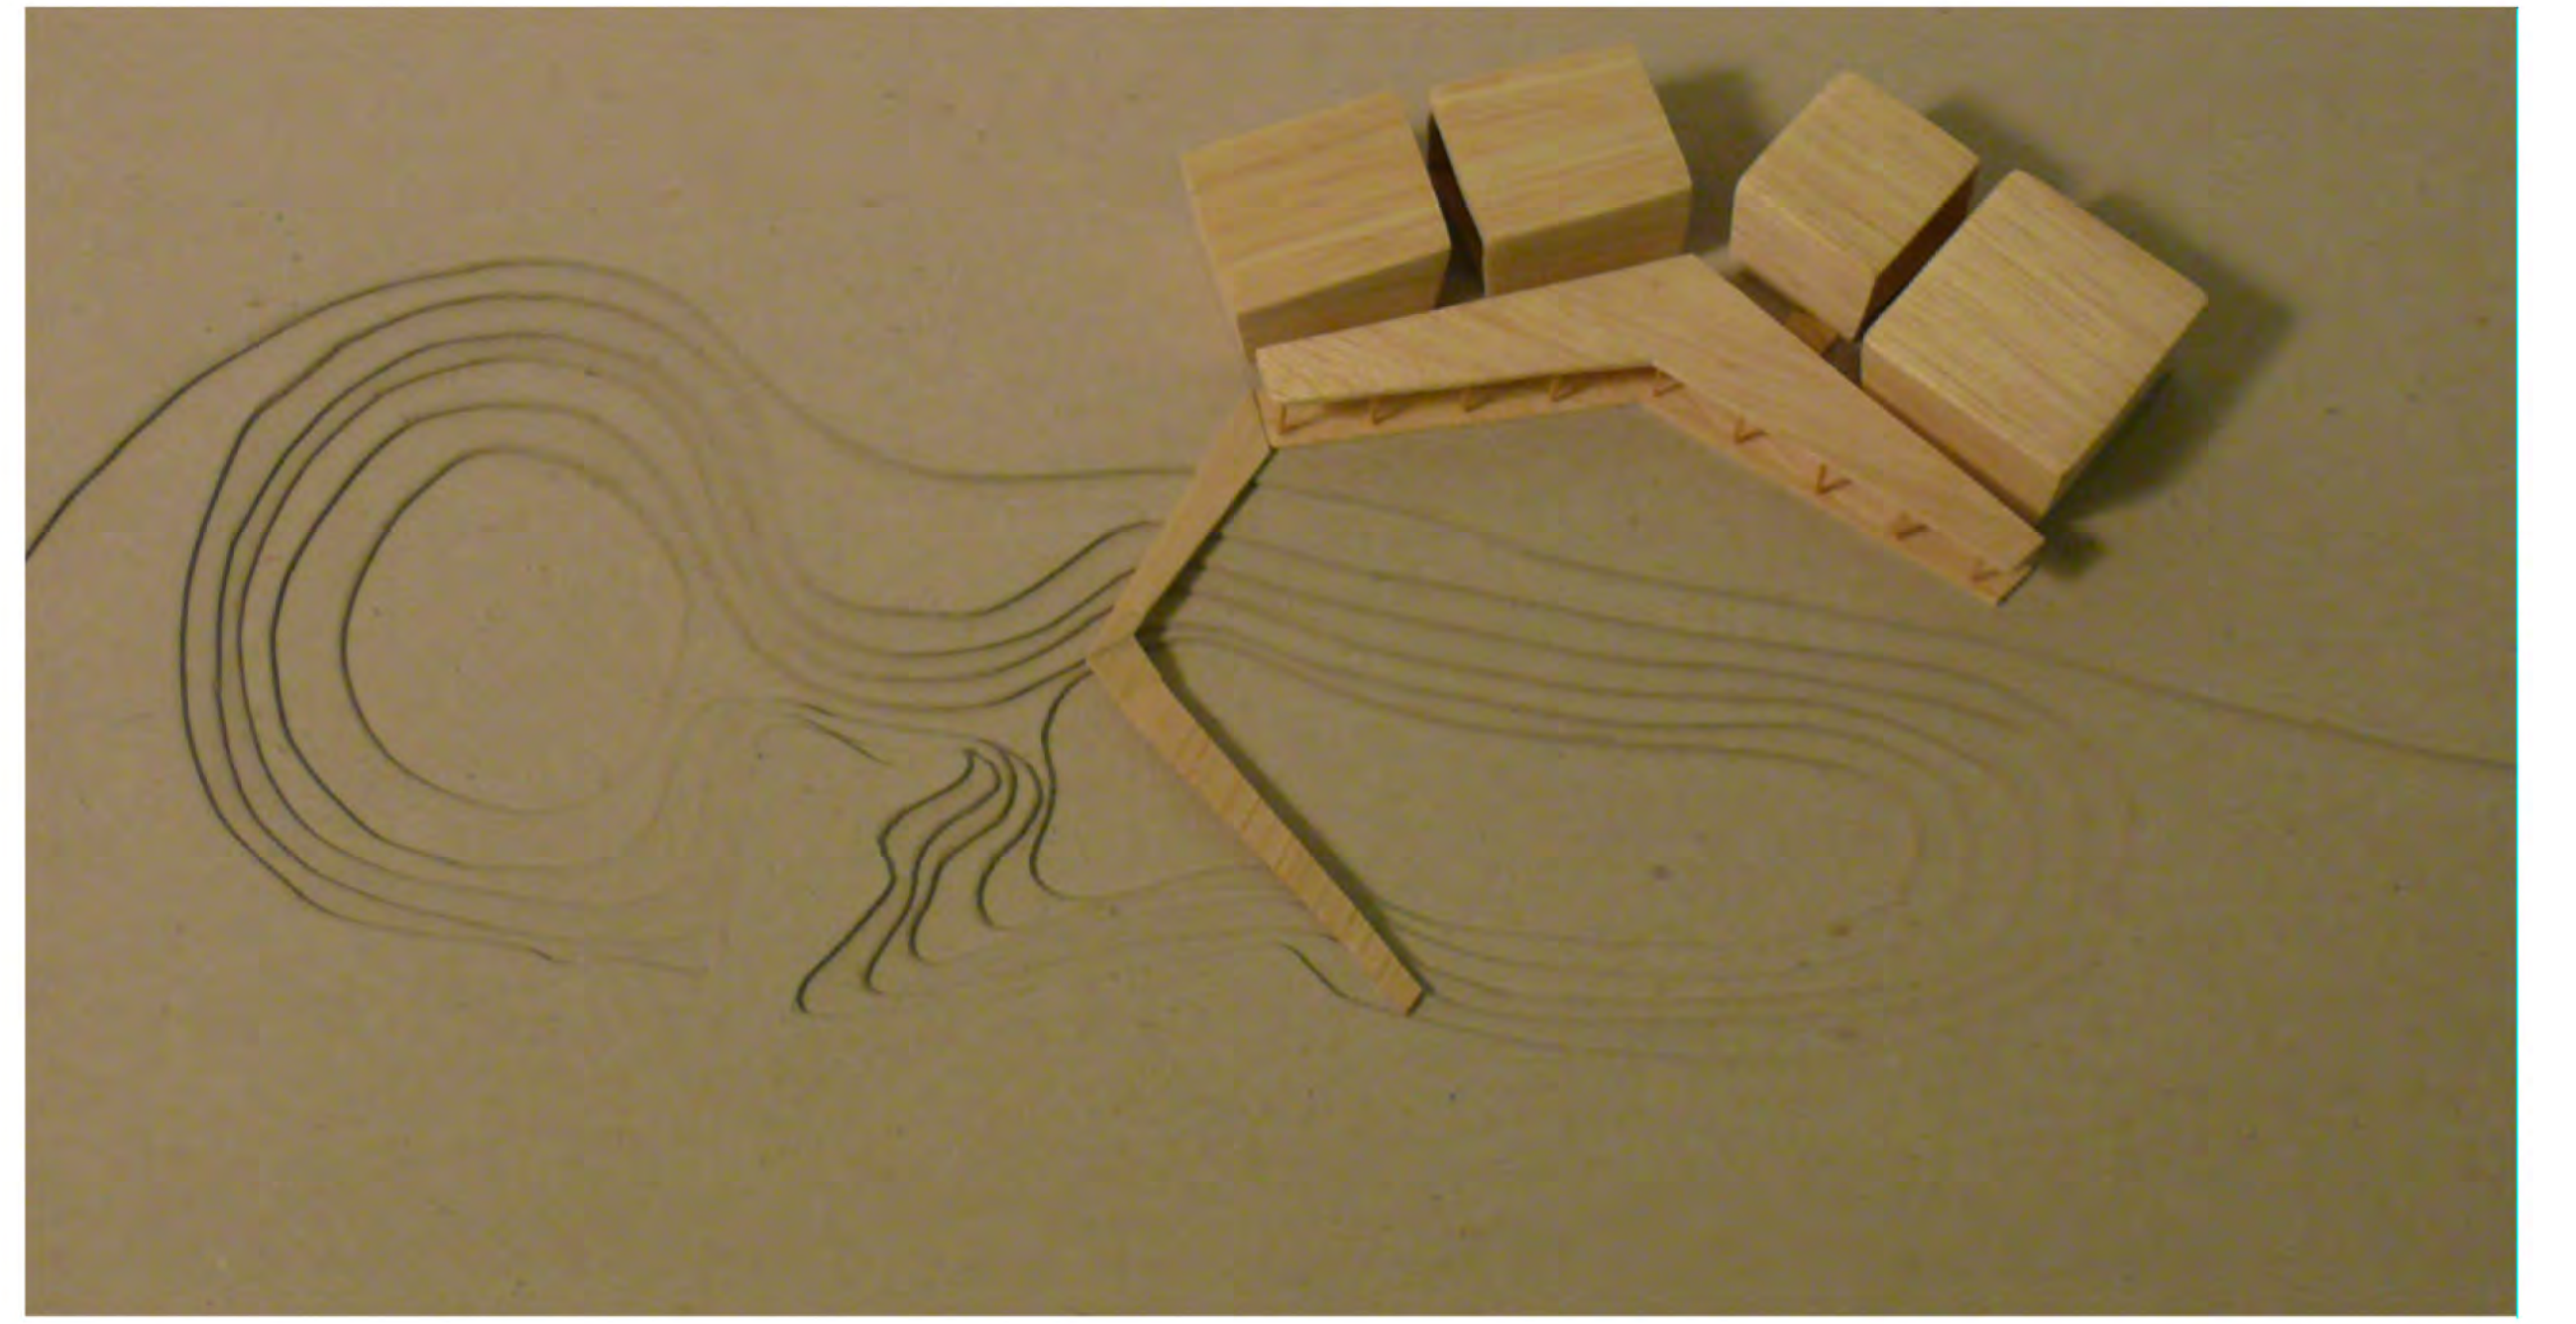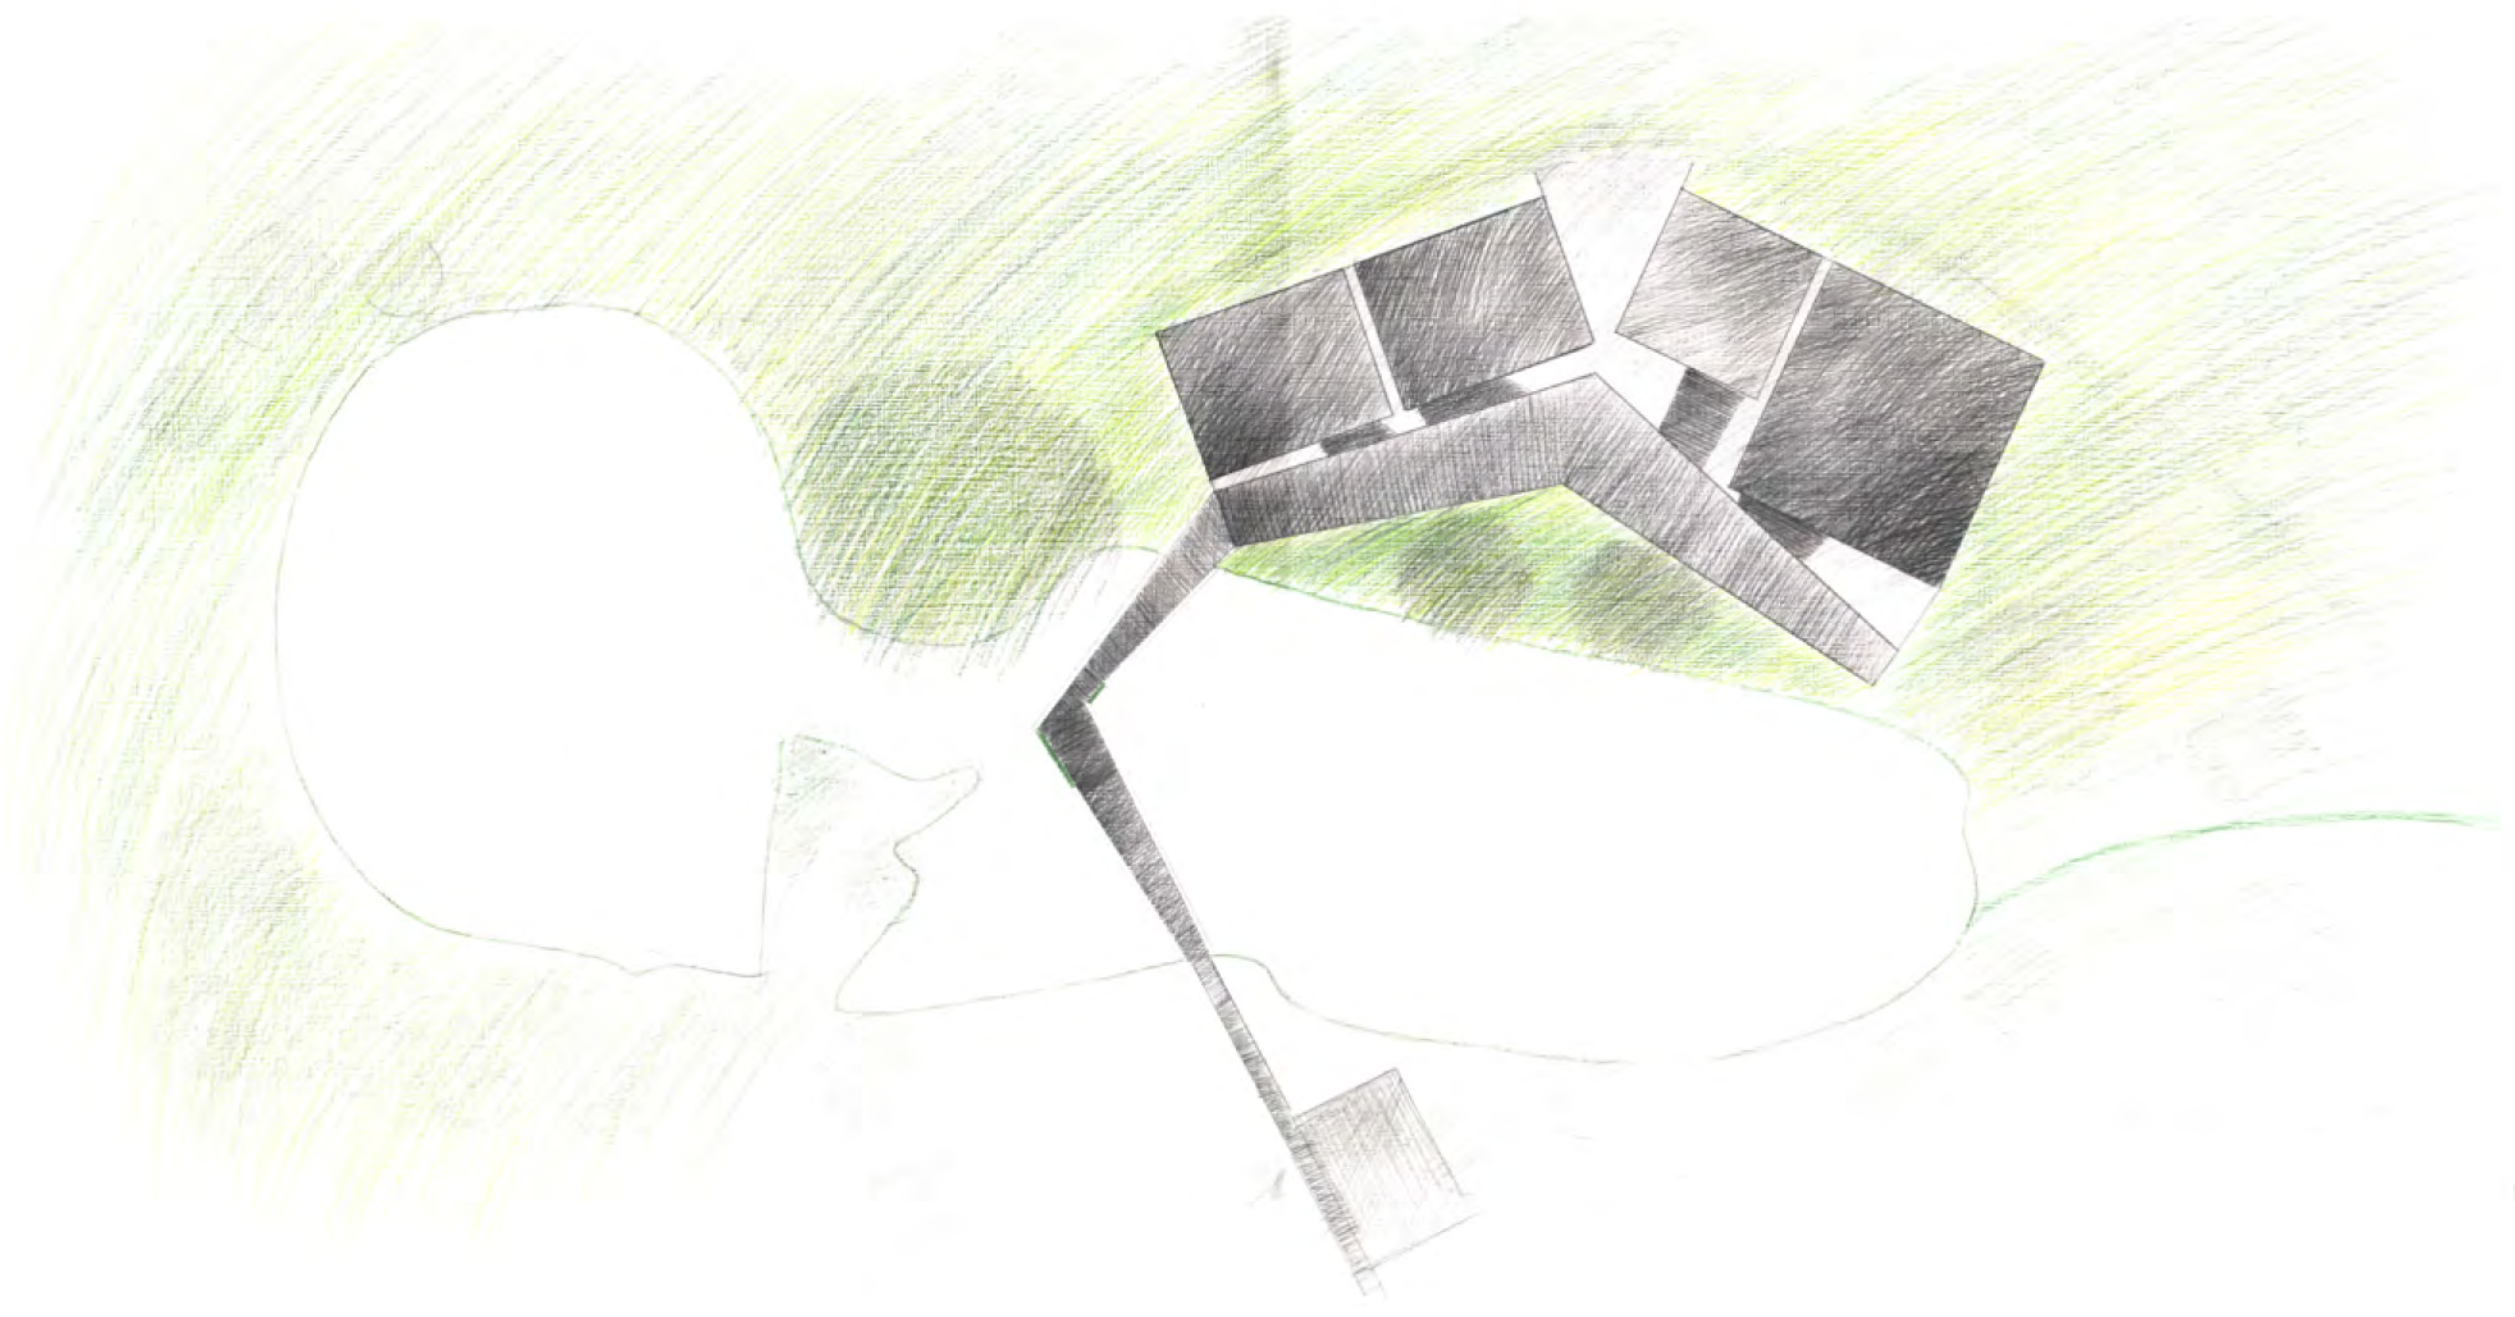



középülettervezés 2 / nagykovácsi 2008 / természetiskola  
tóth emese / konzulens: karácsony tamás

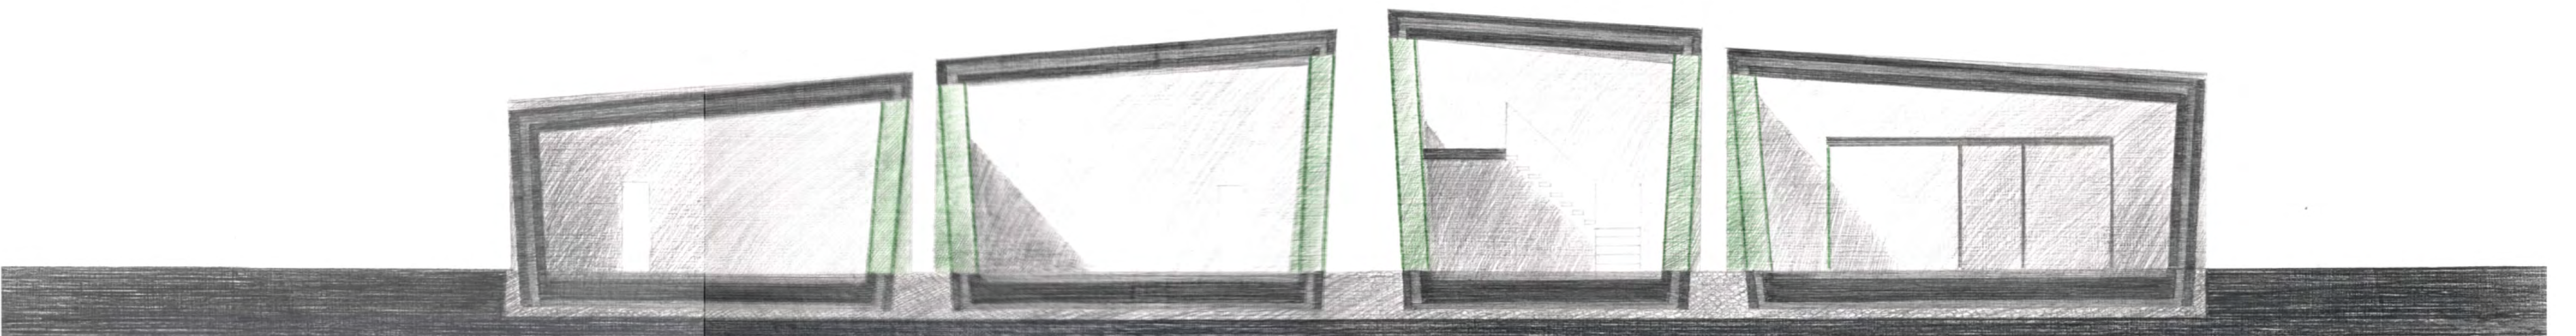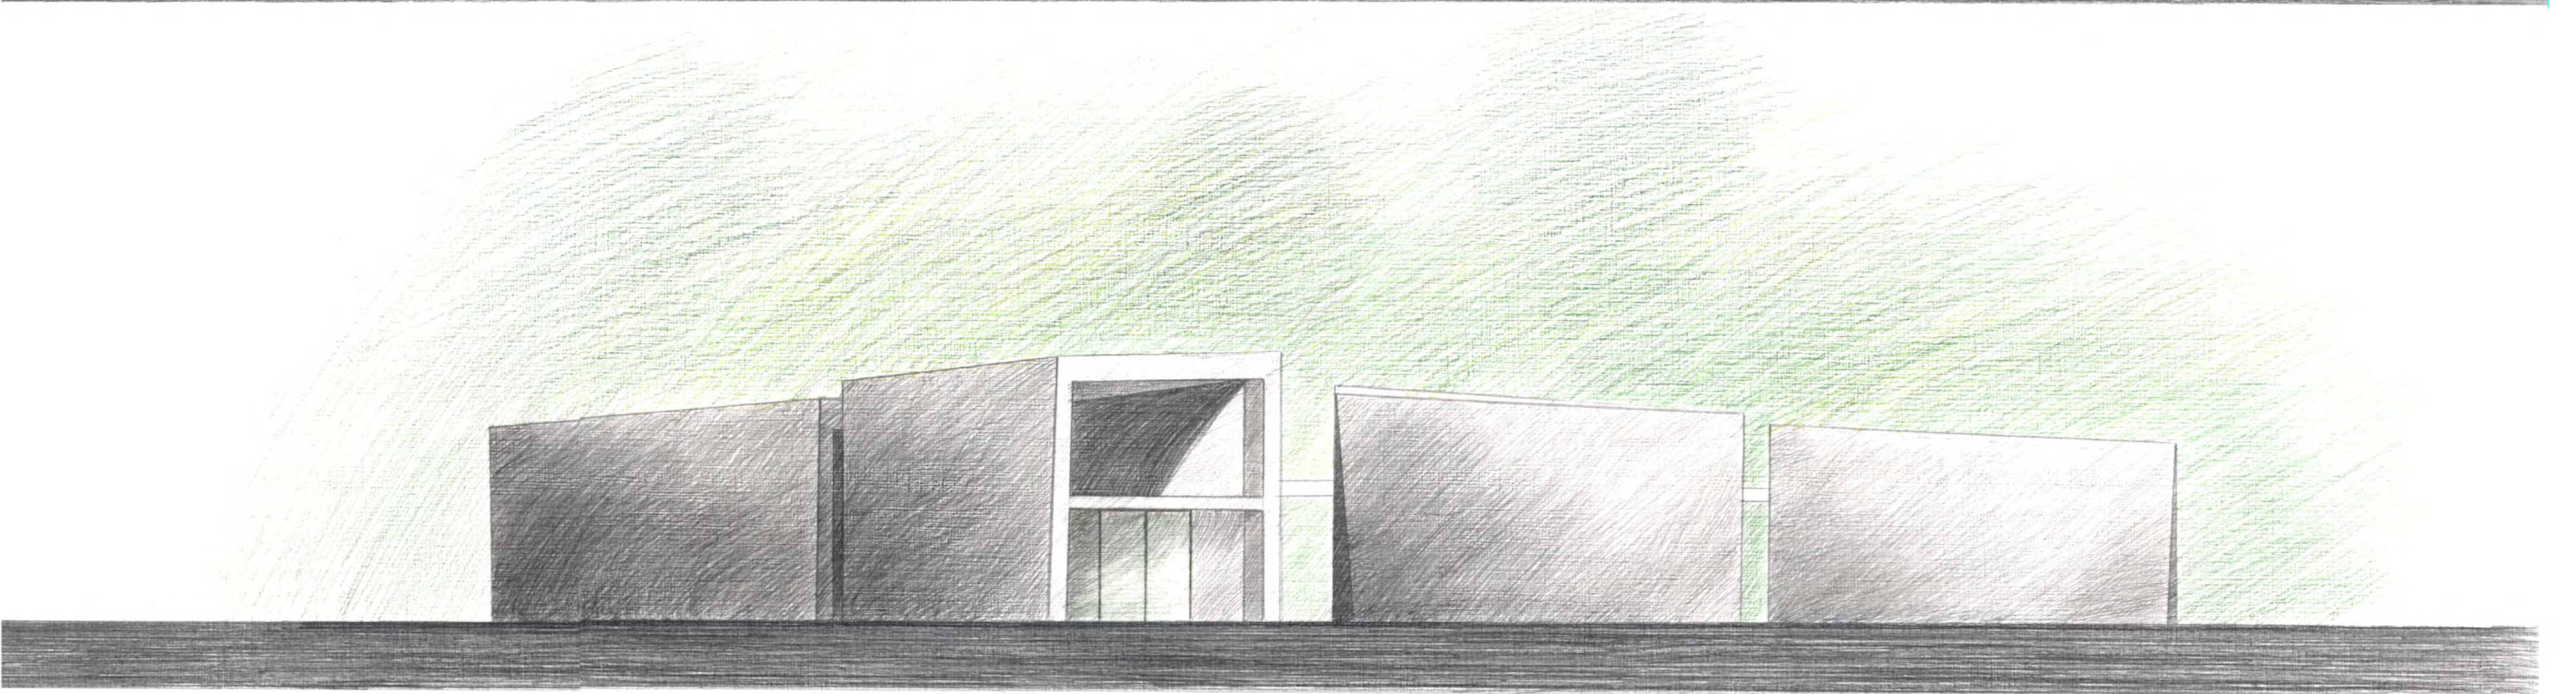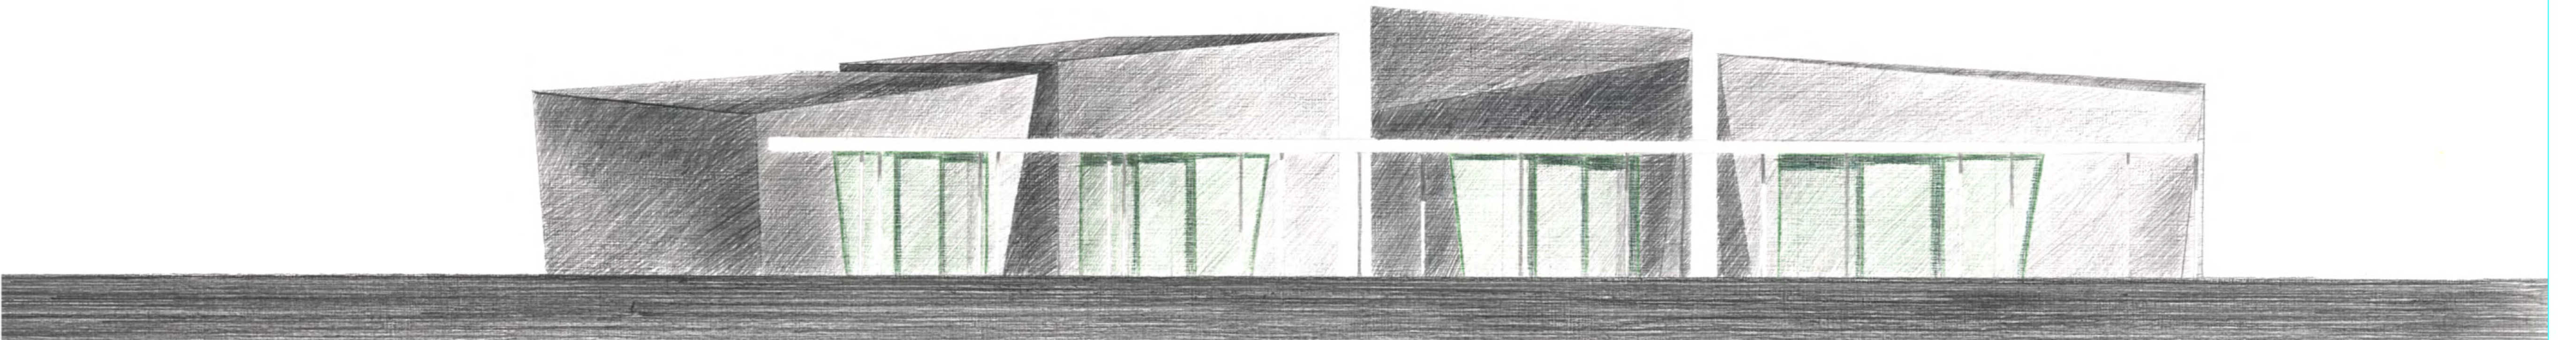







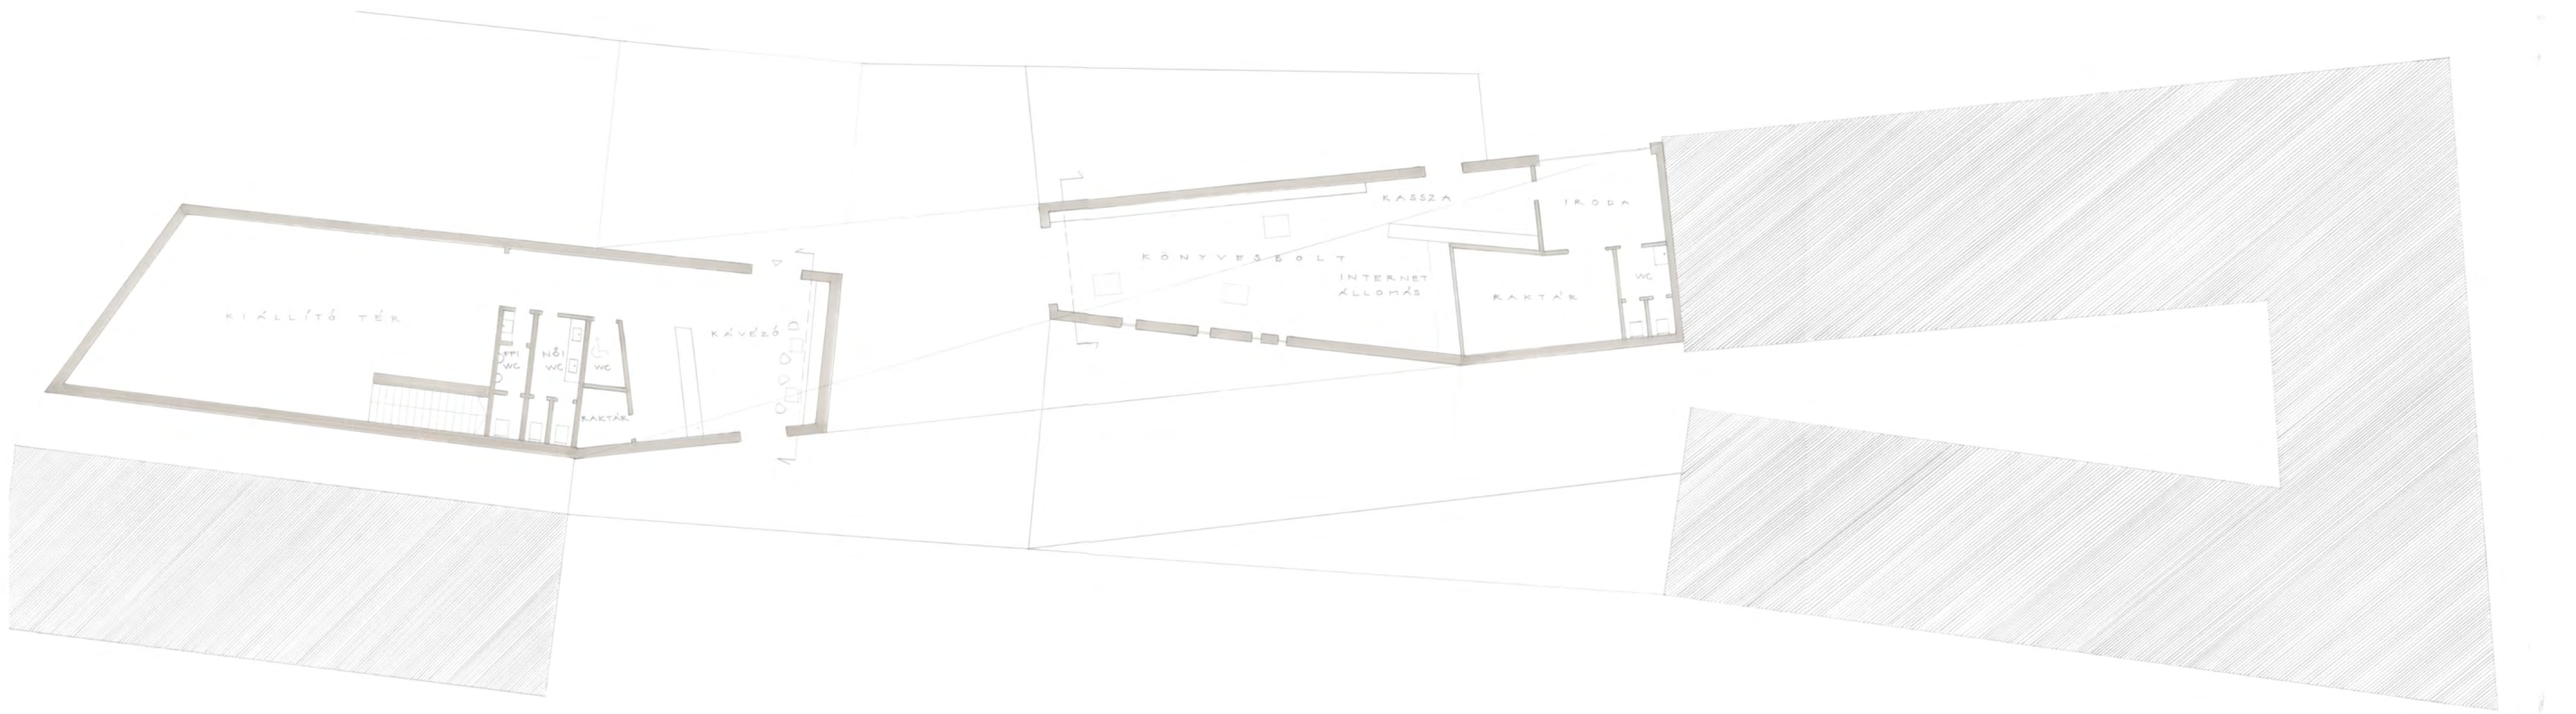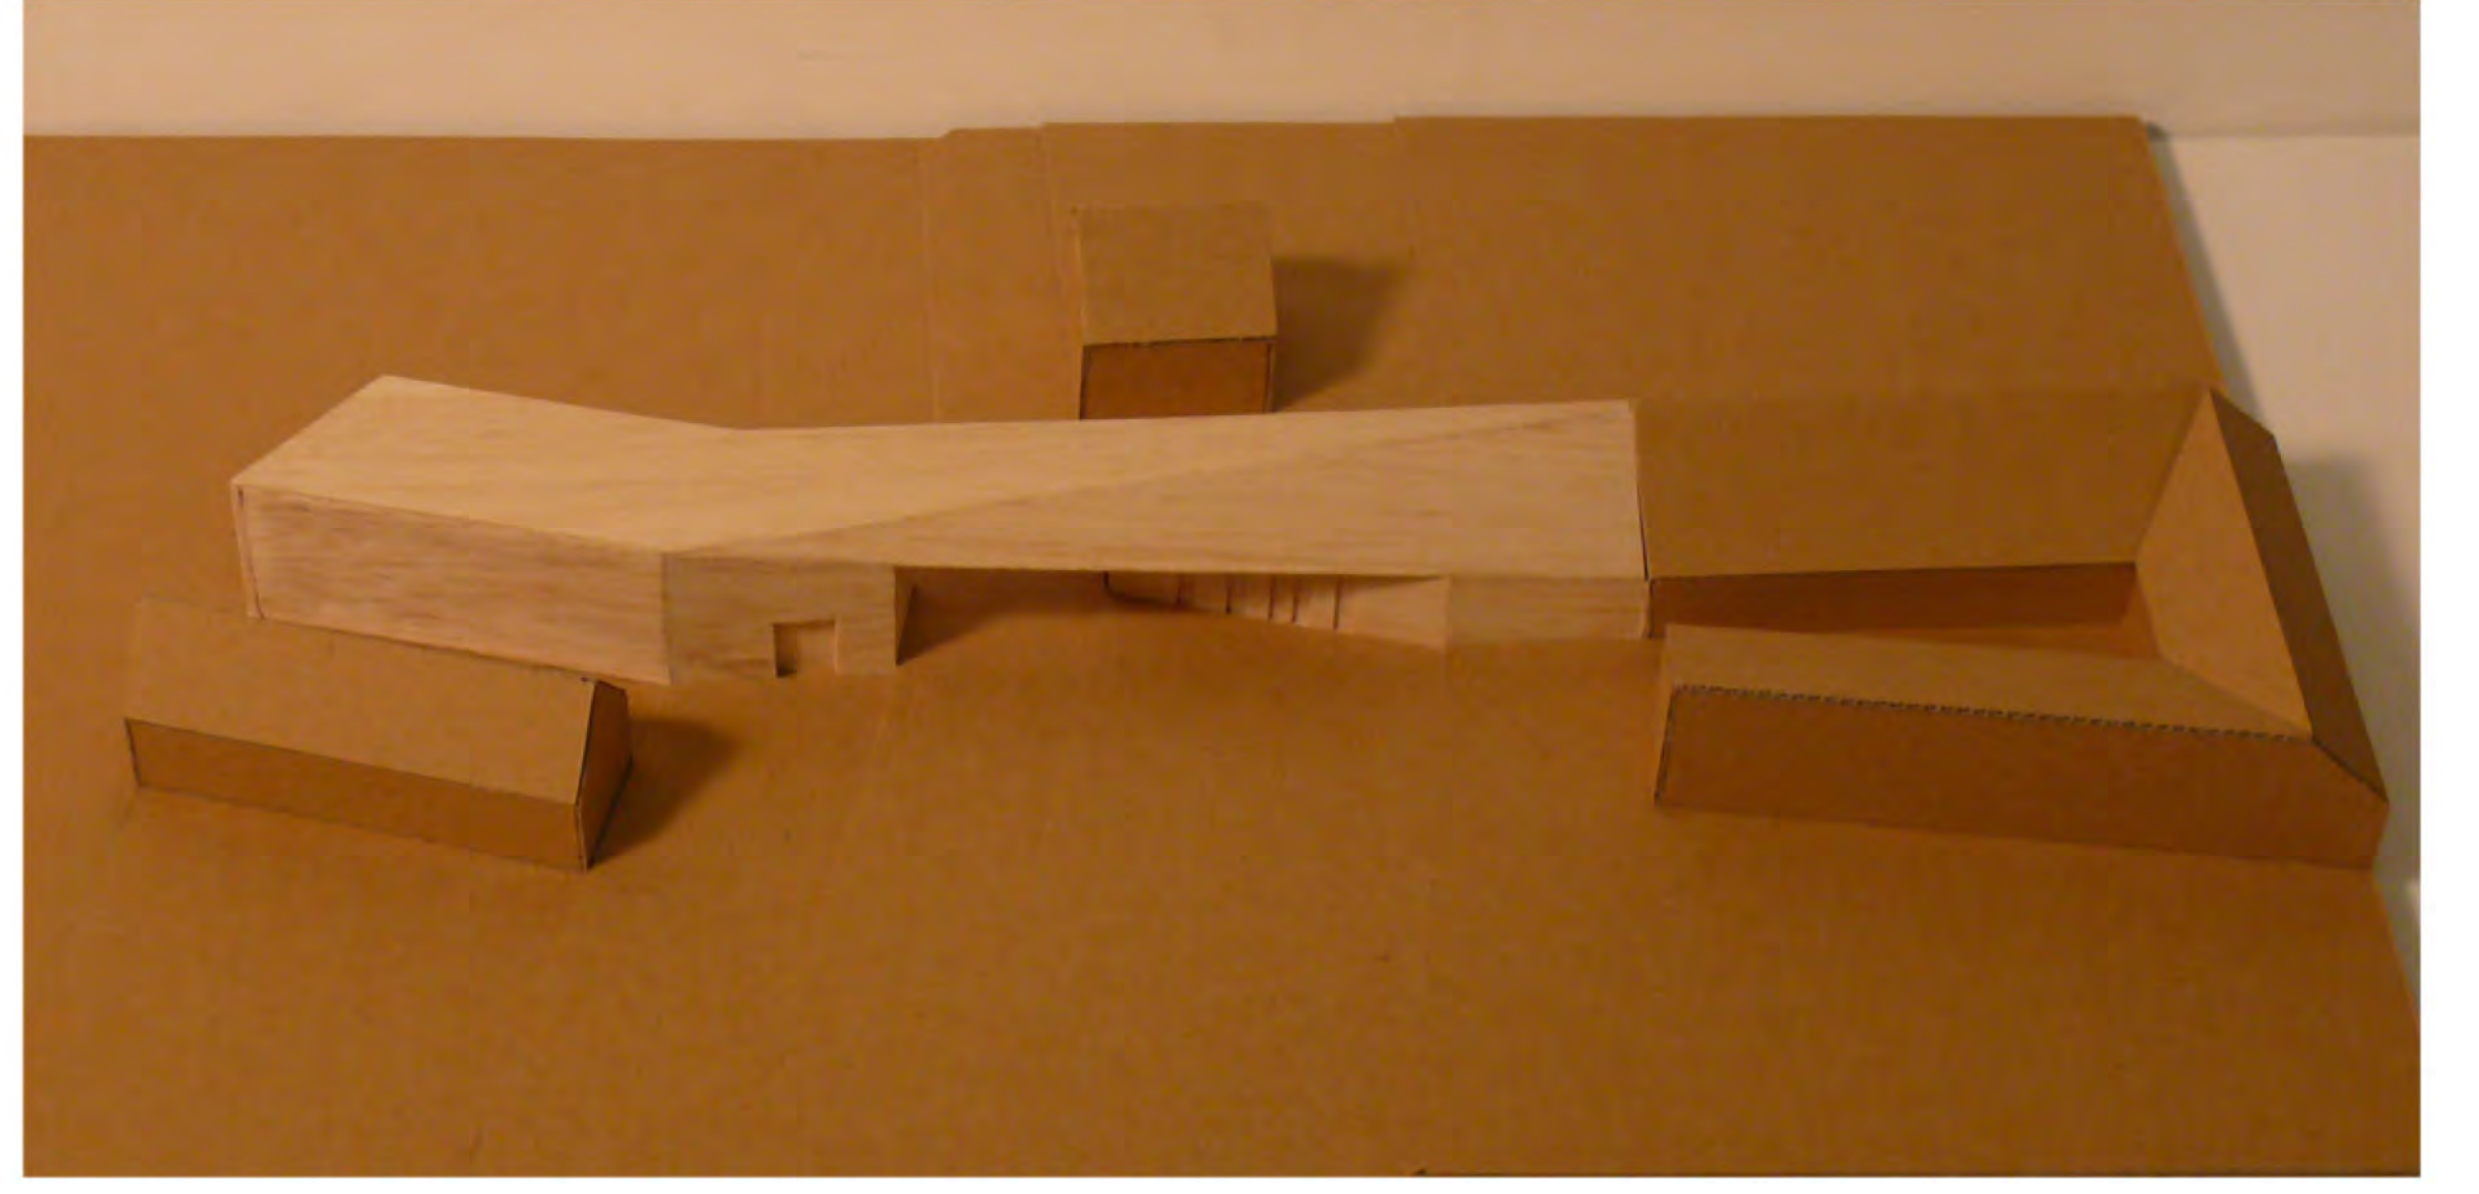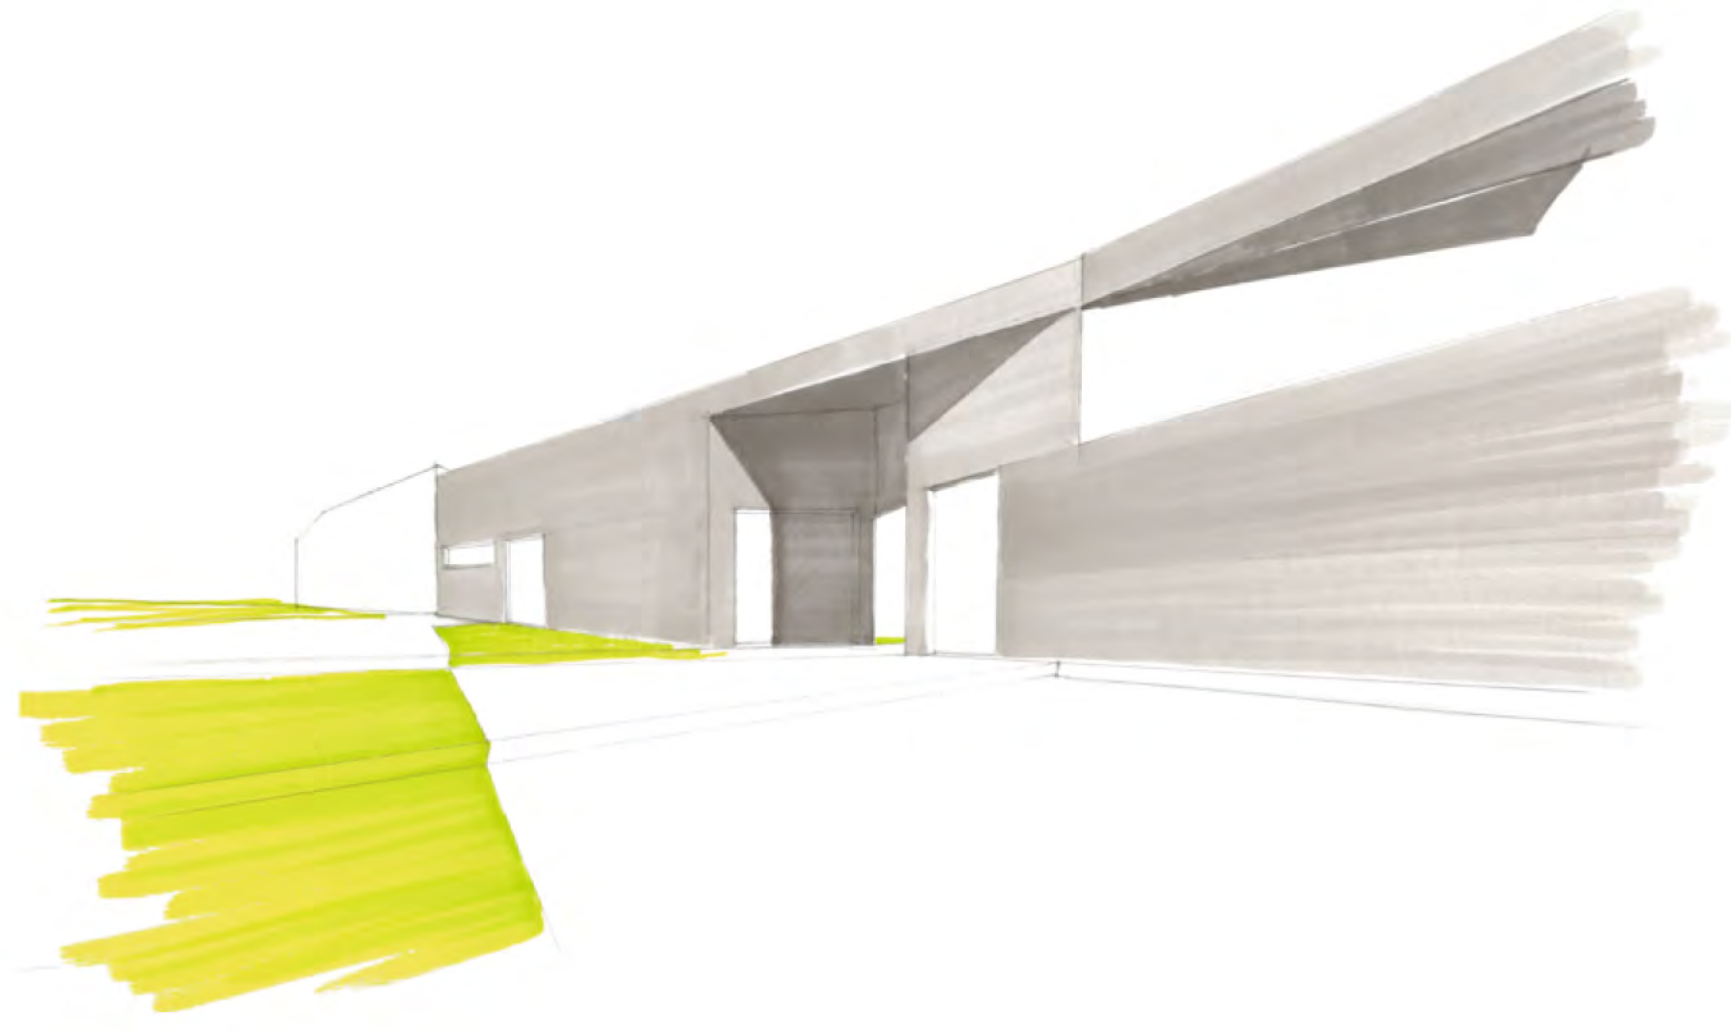





középülettervezés 2 / nagykovácsi 2008 / könyvesház  
traub dorka / konzulens: vikár andrás

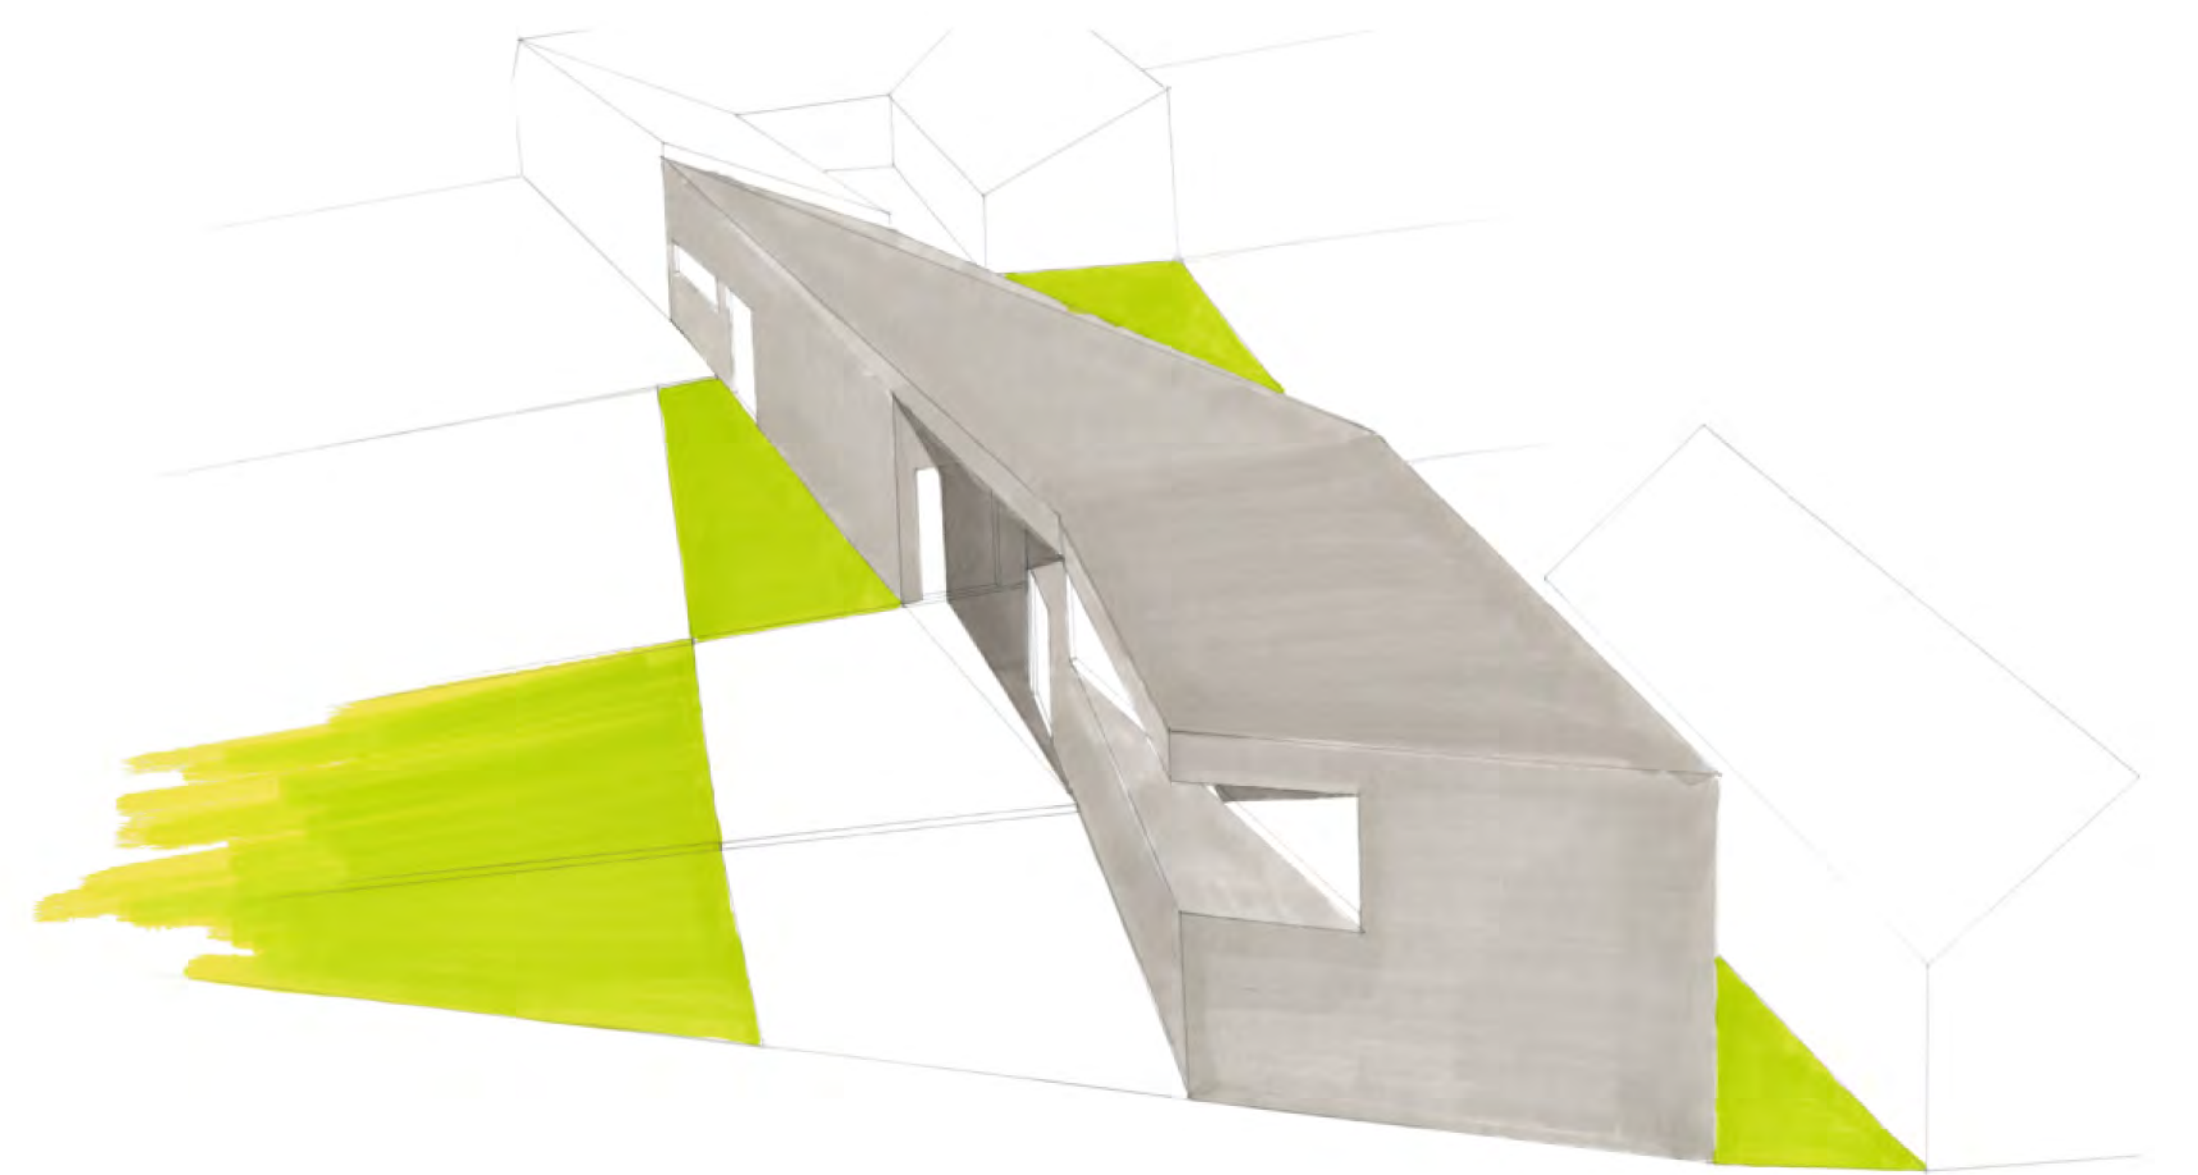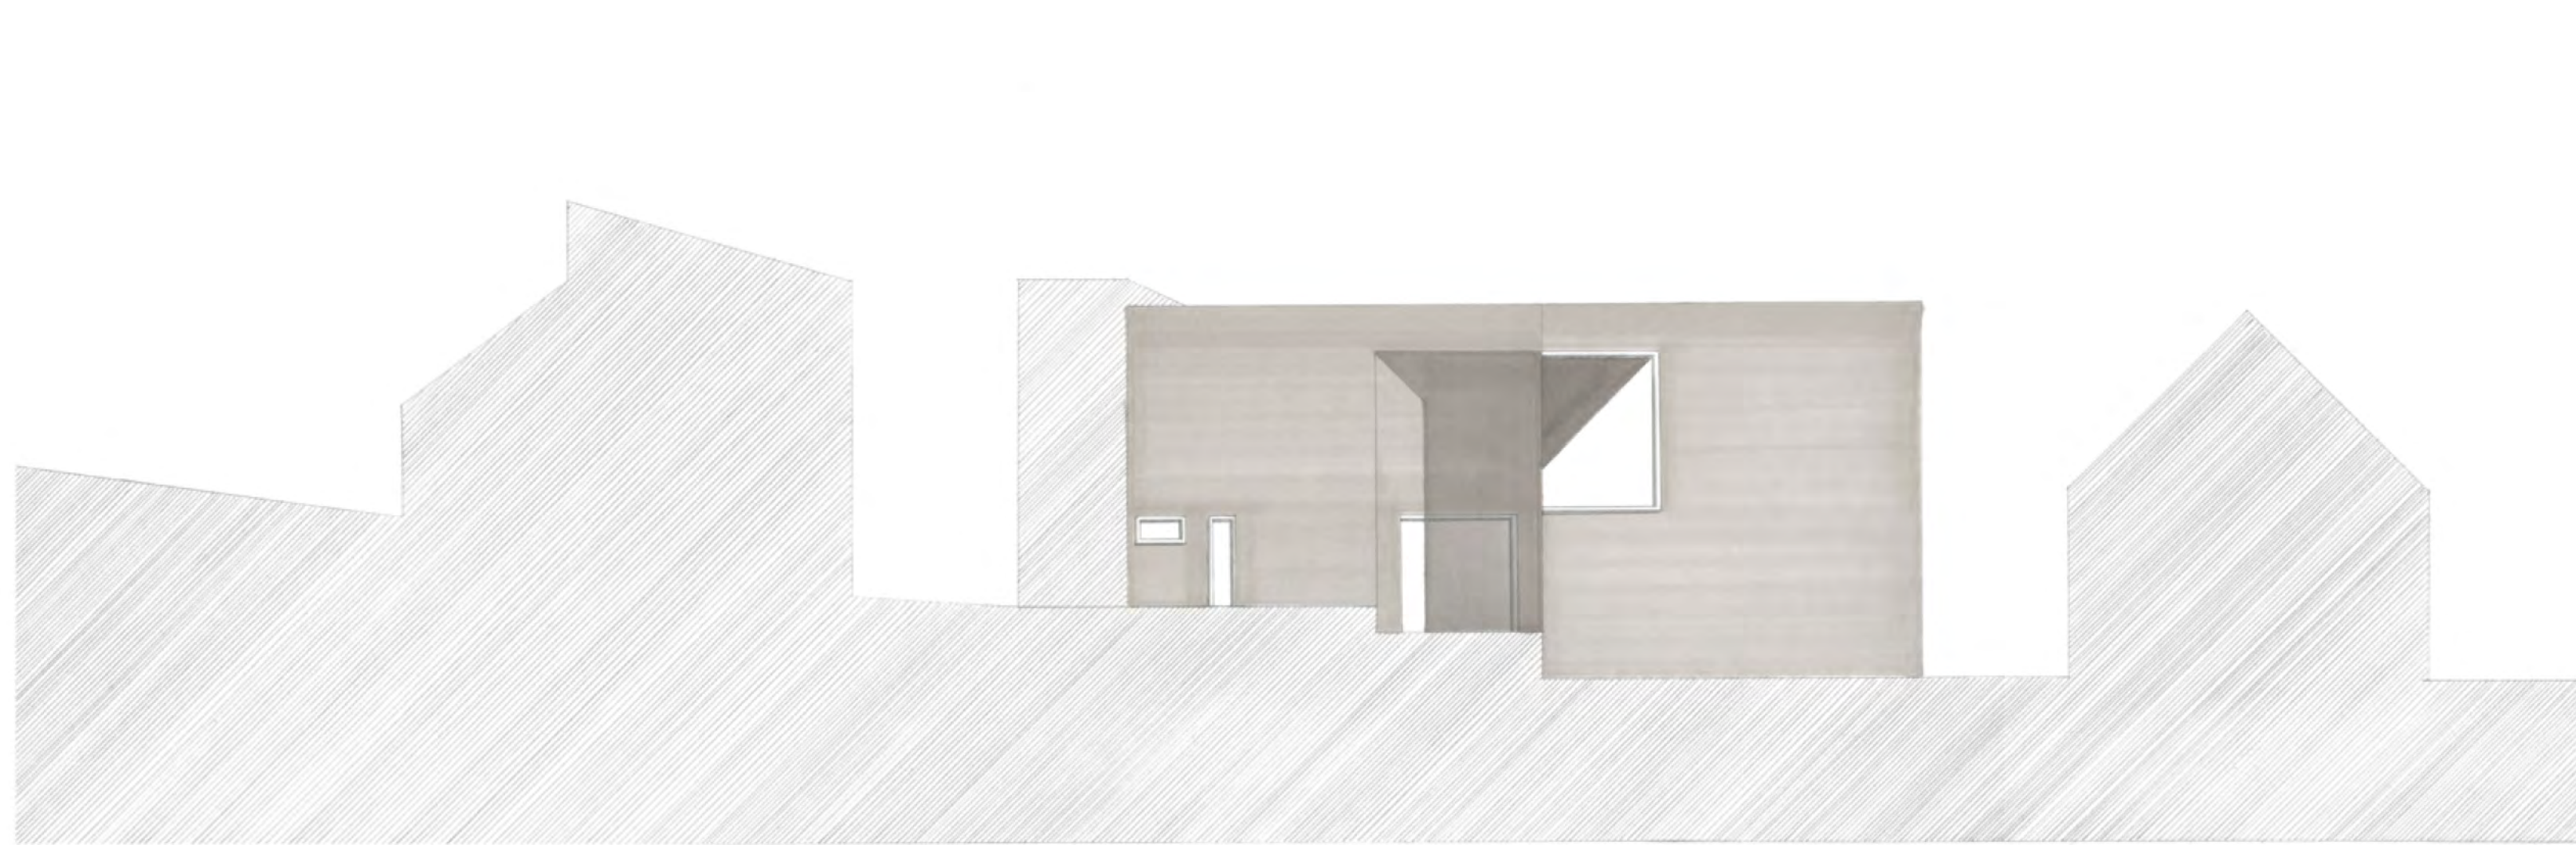






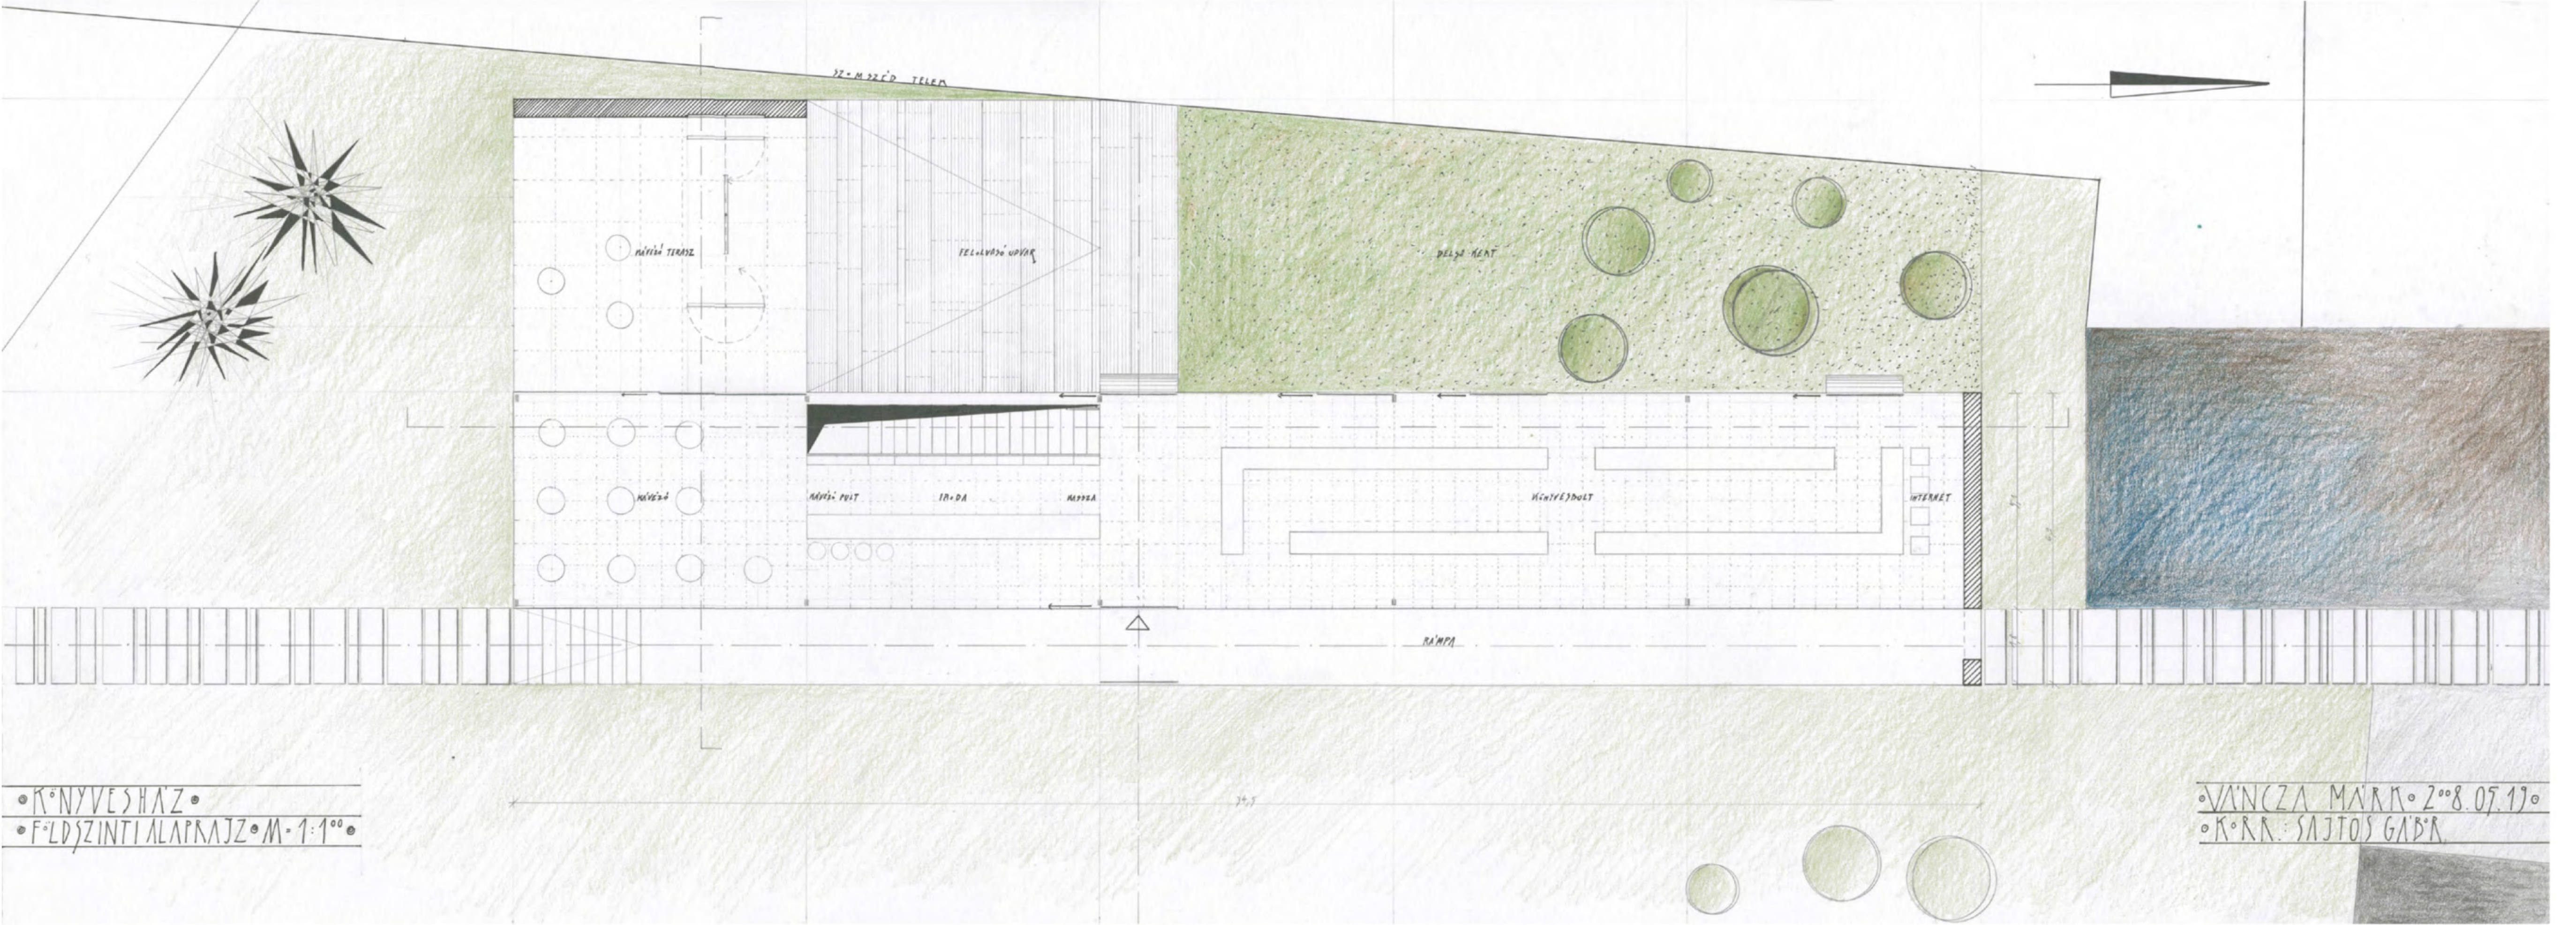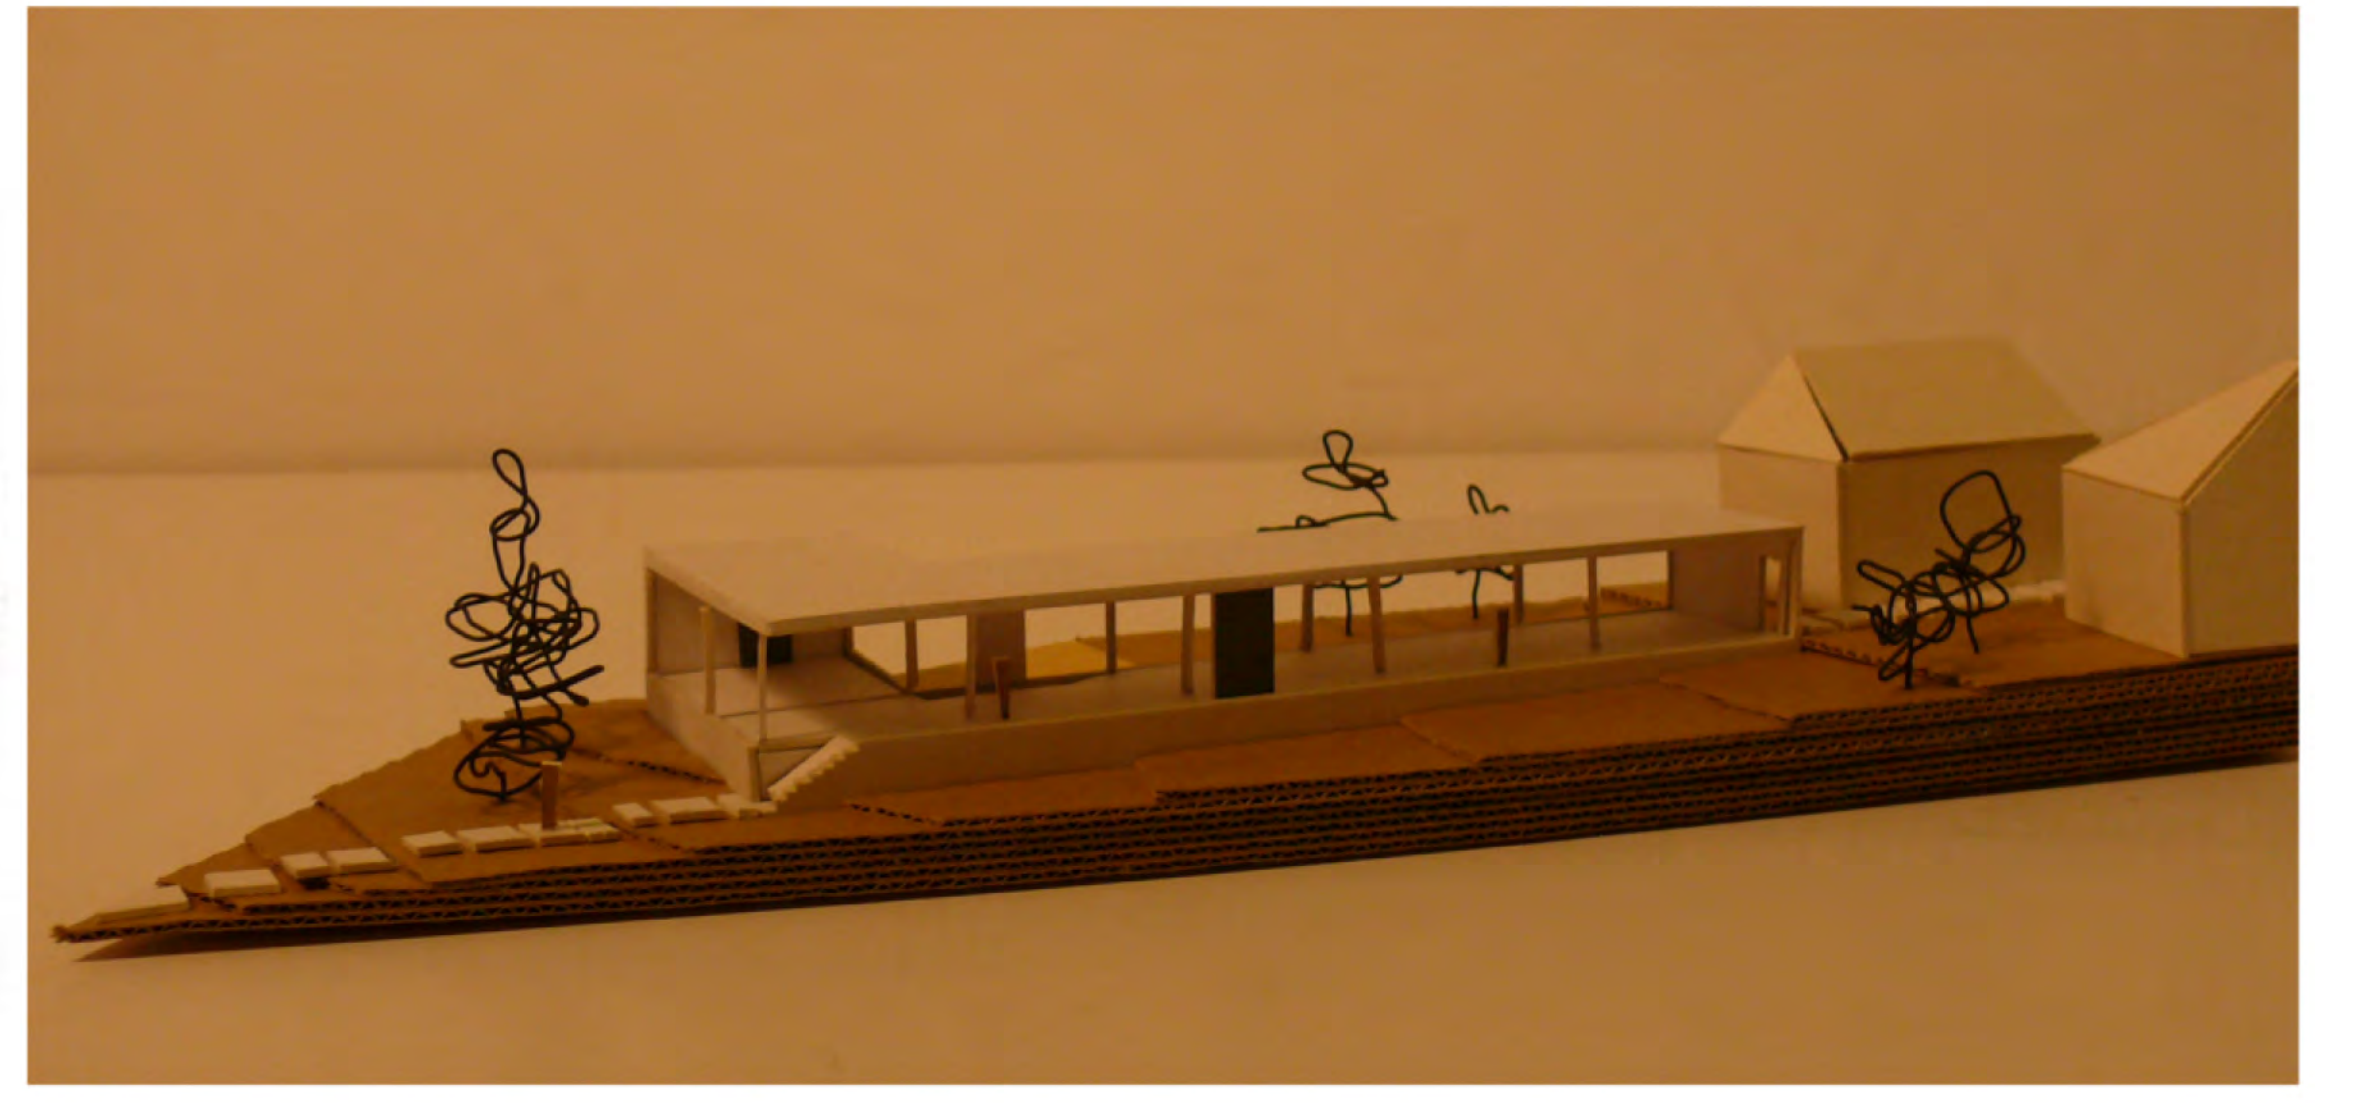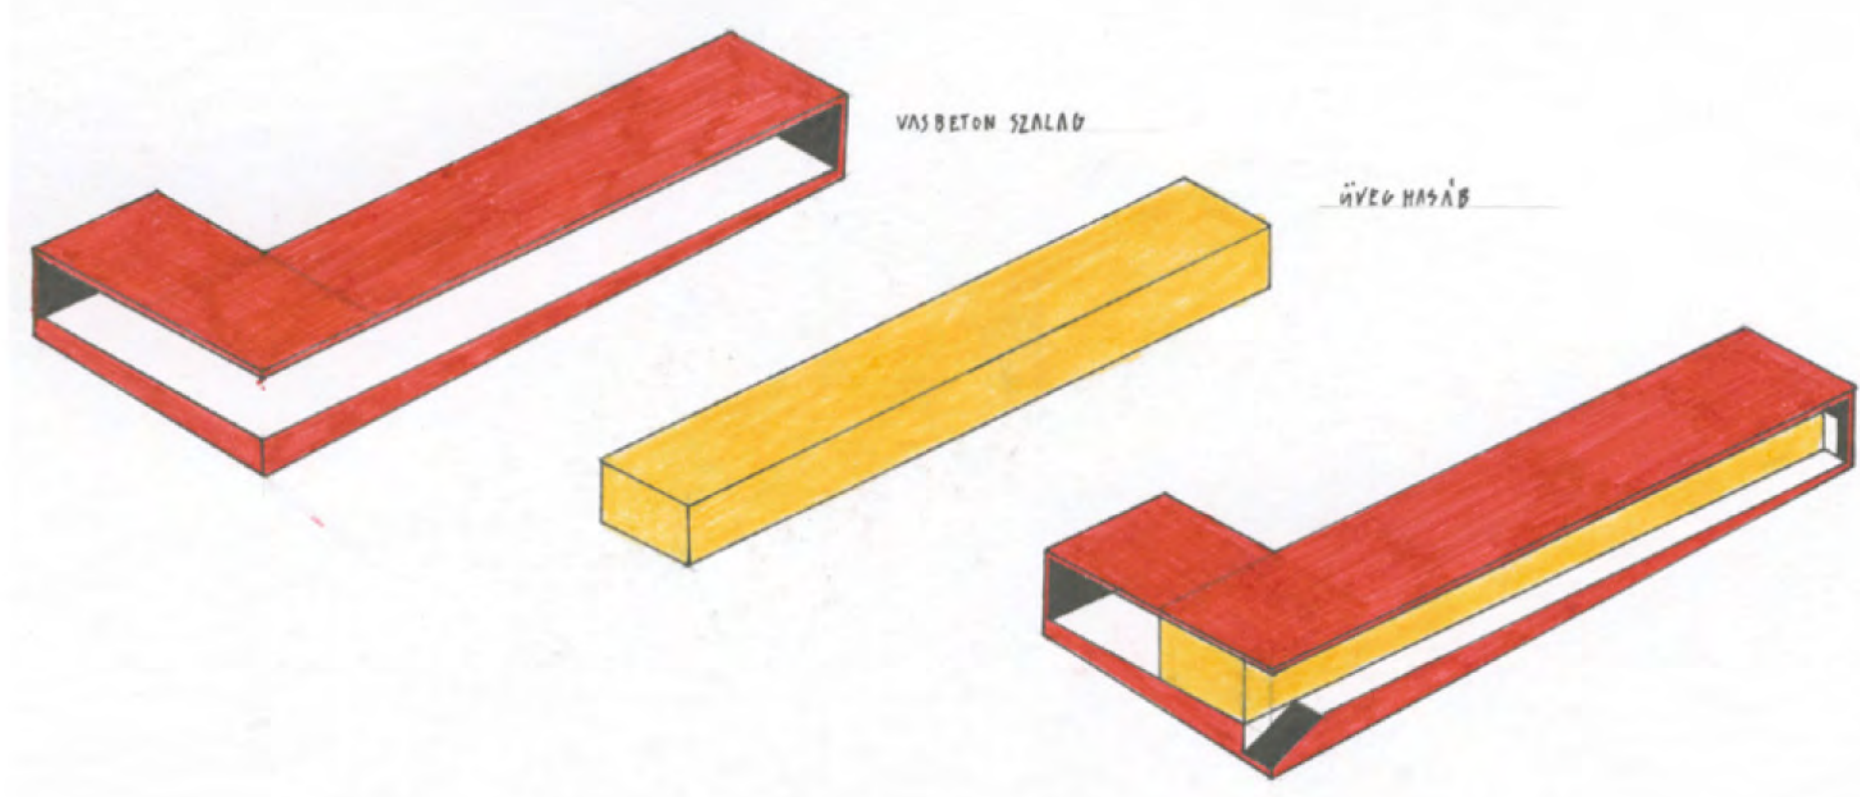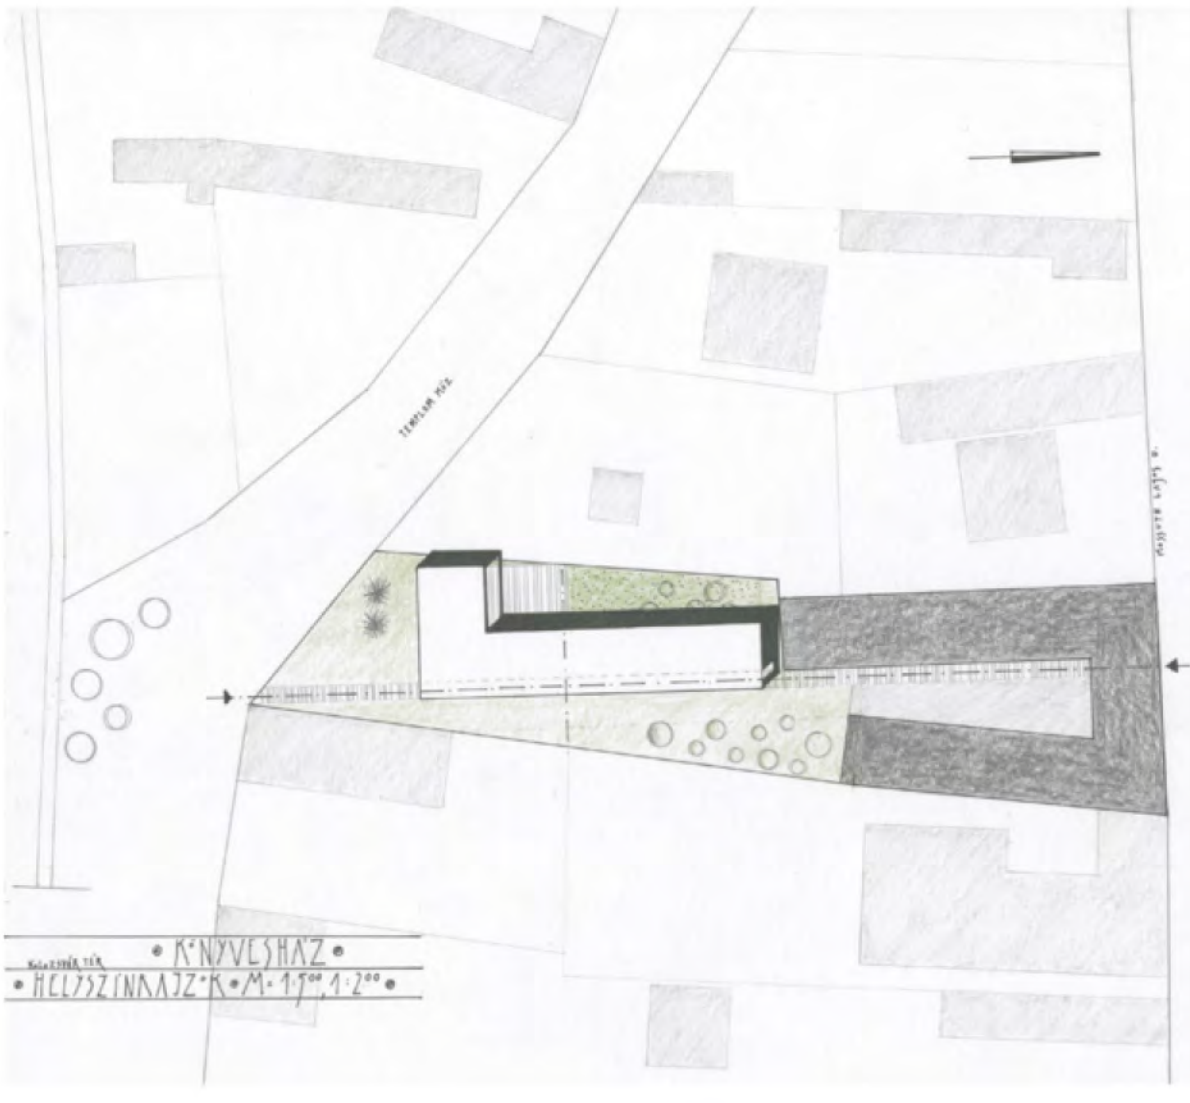

középülettervezés 2 / nagykovácsi 2008 / könyvesház  
vácza márk / konzulens: sajtos gábor

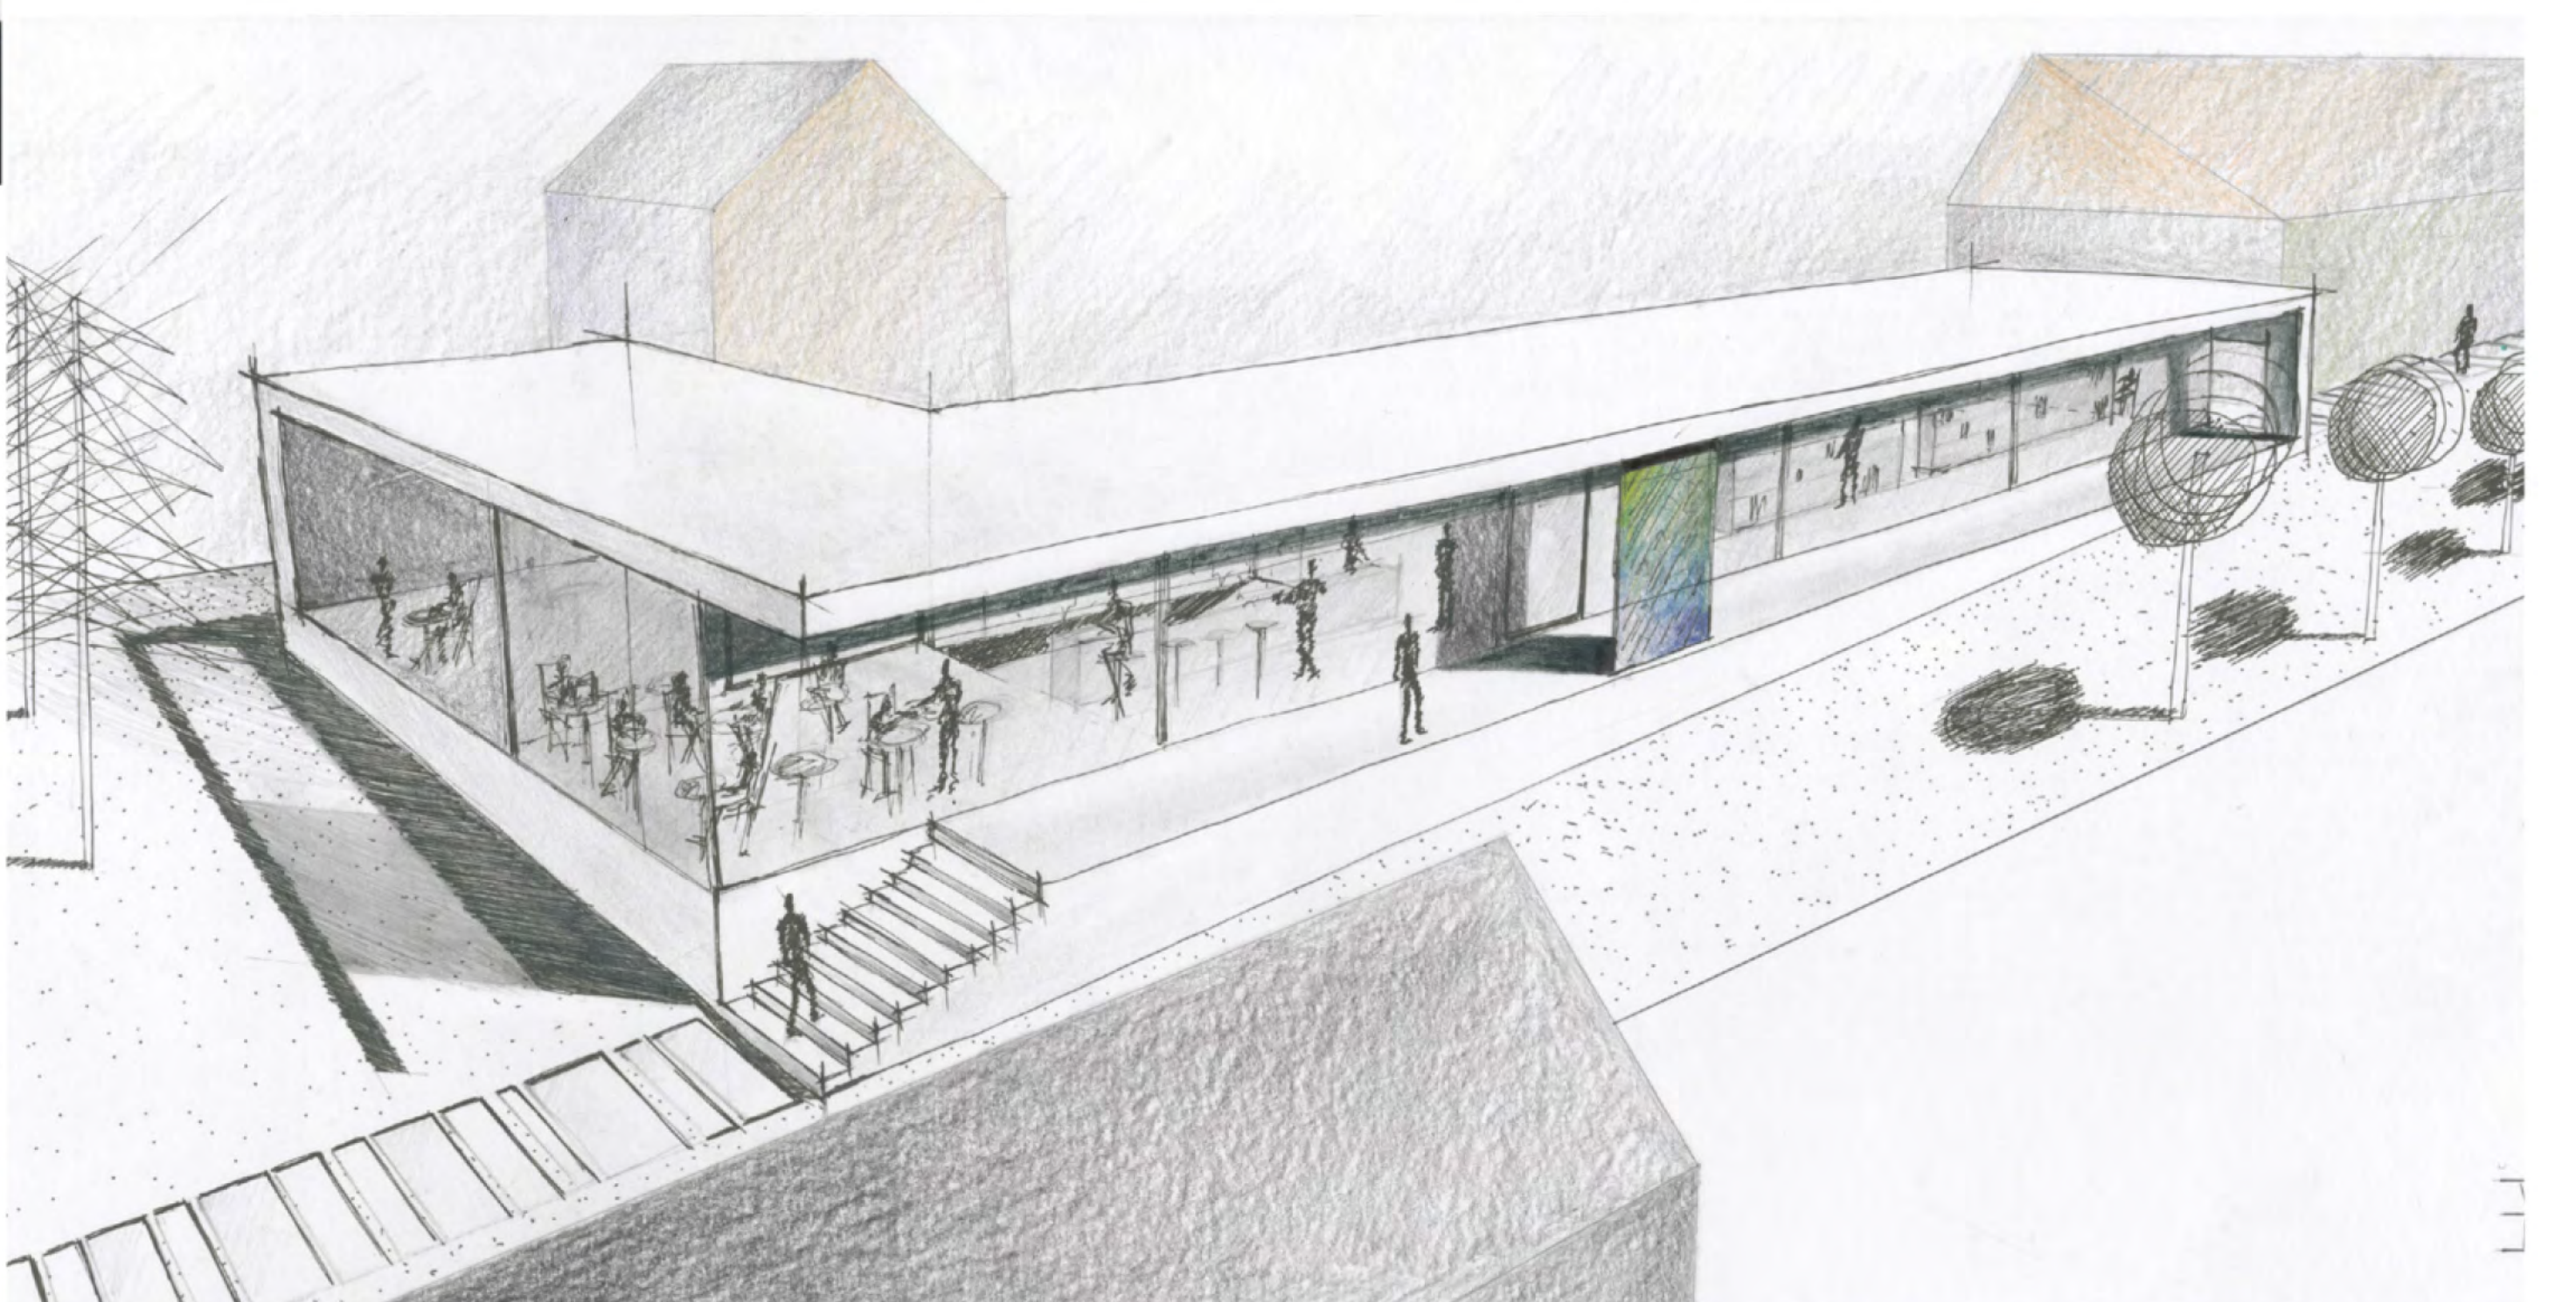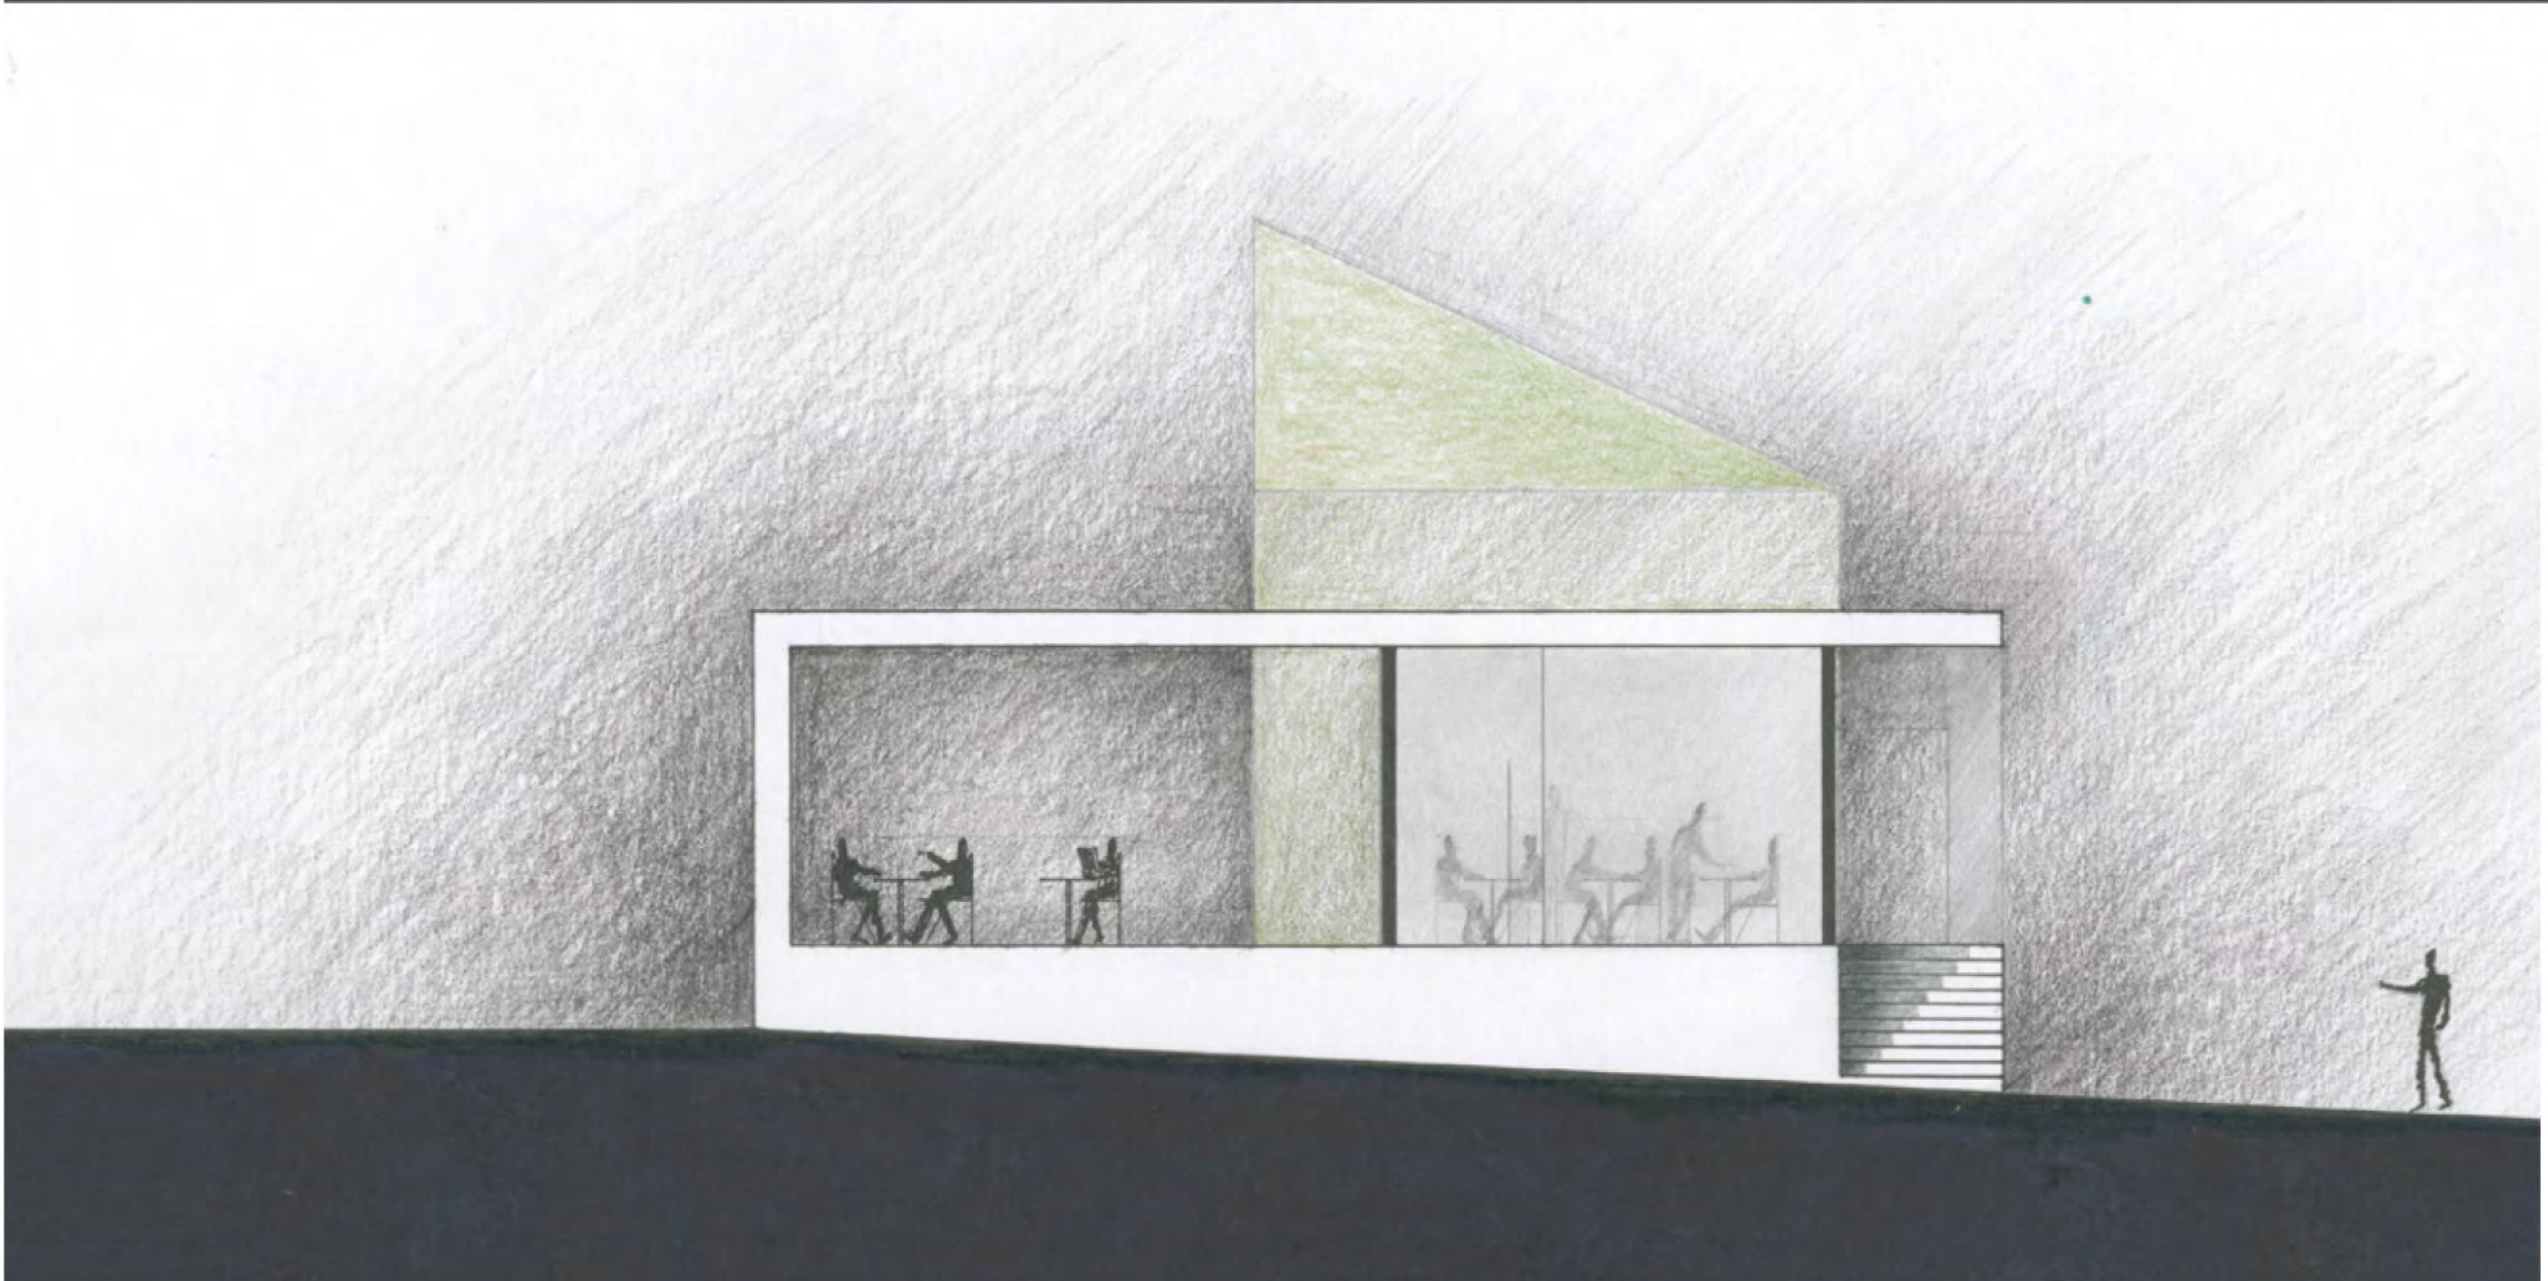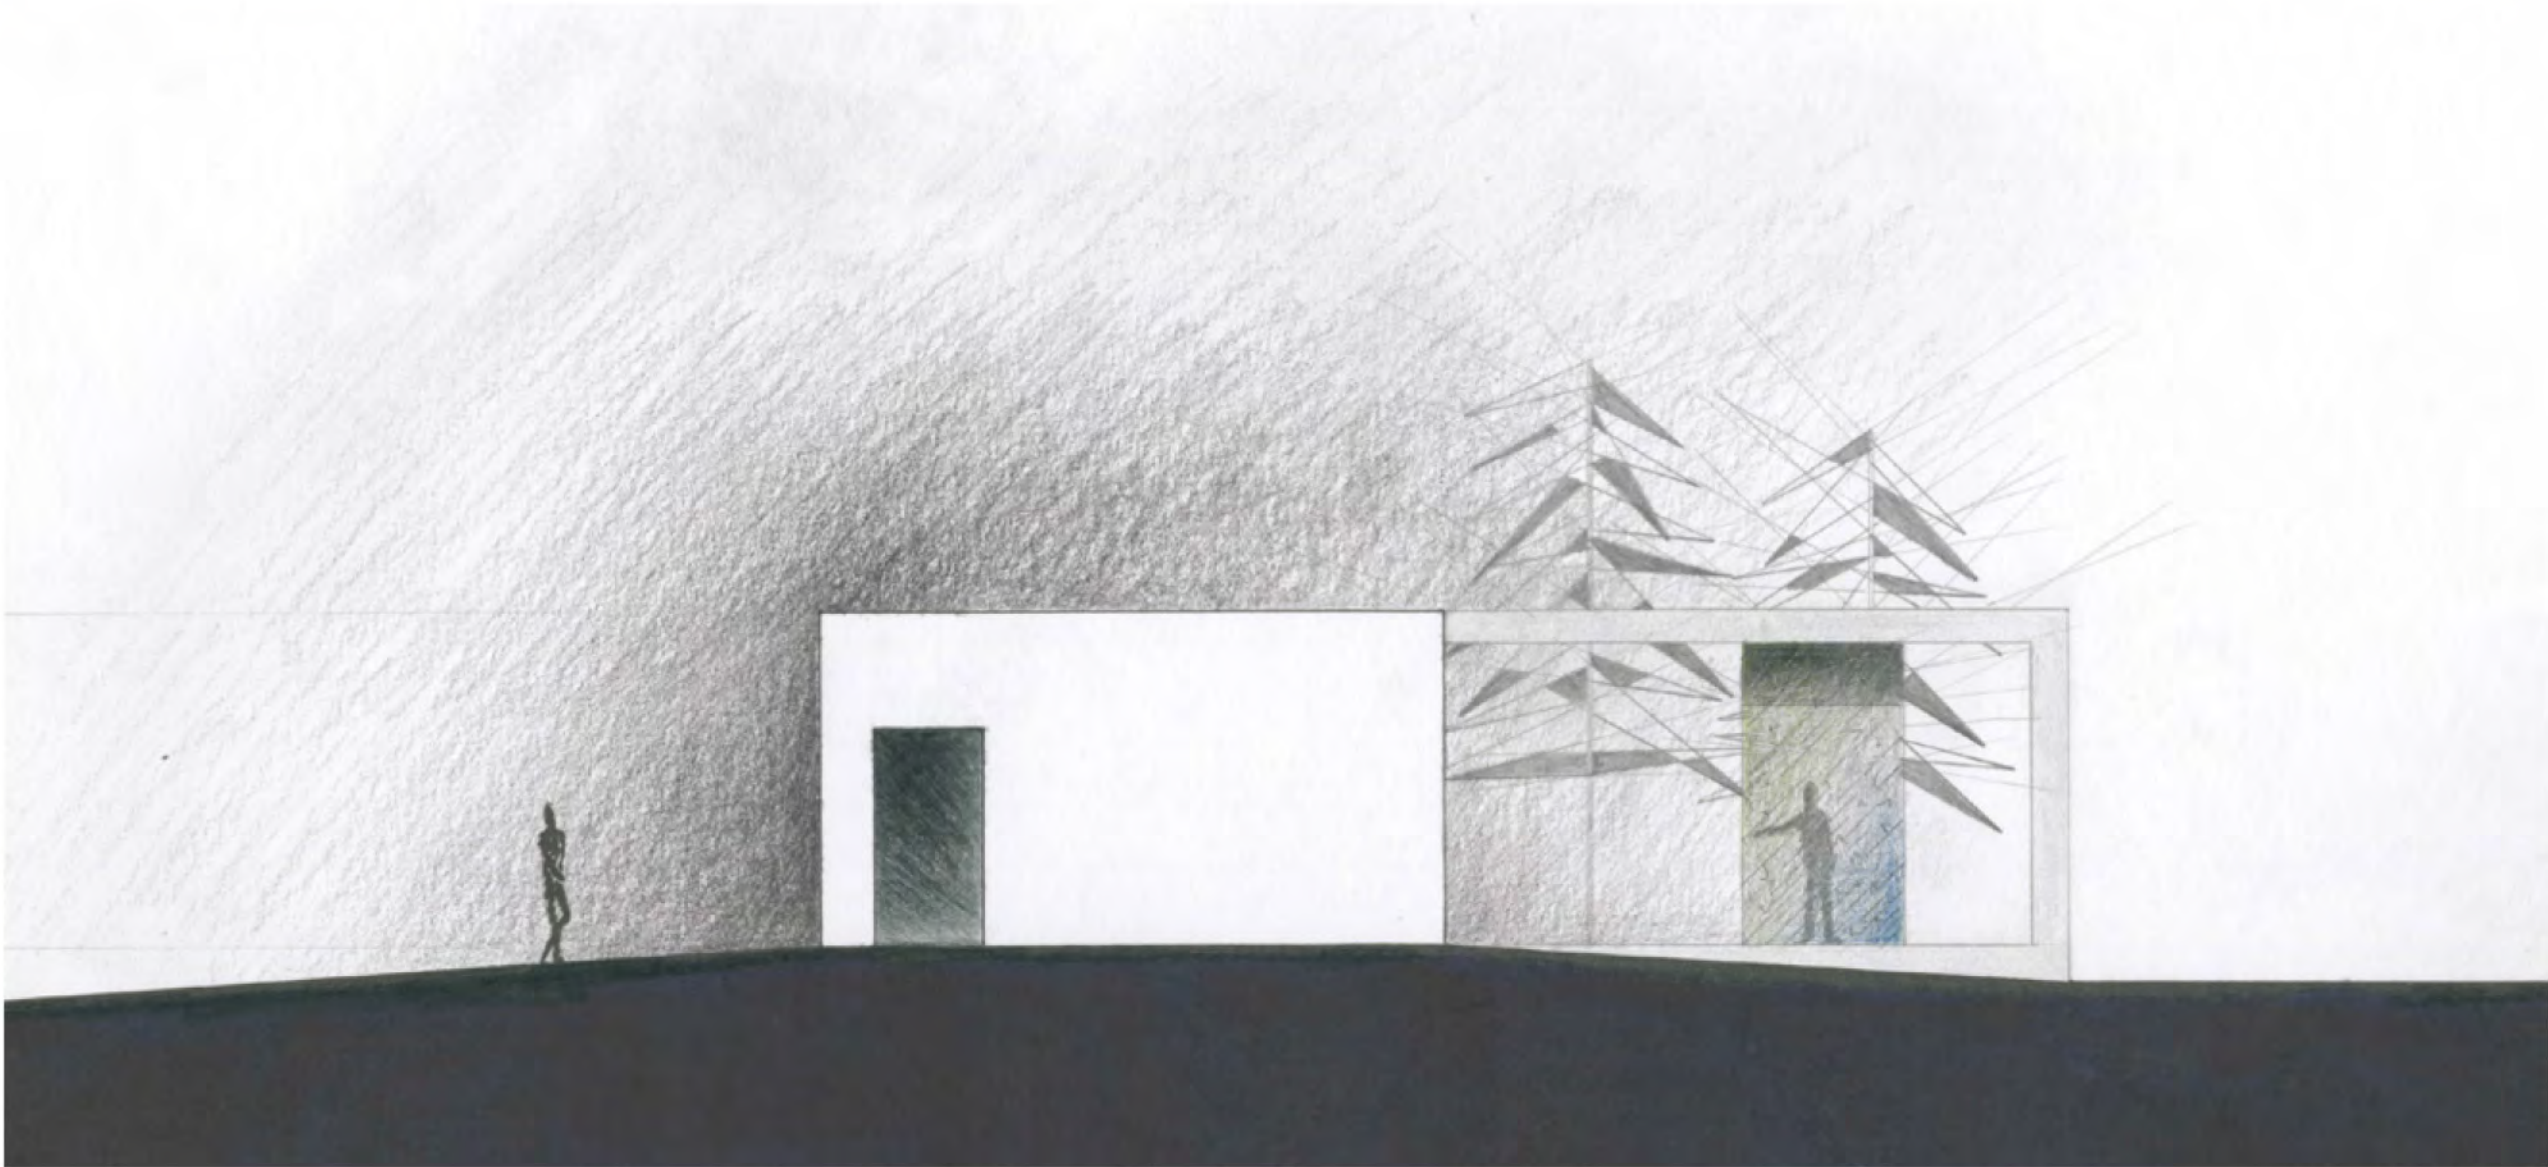
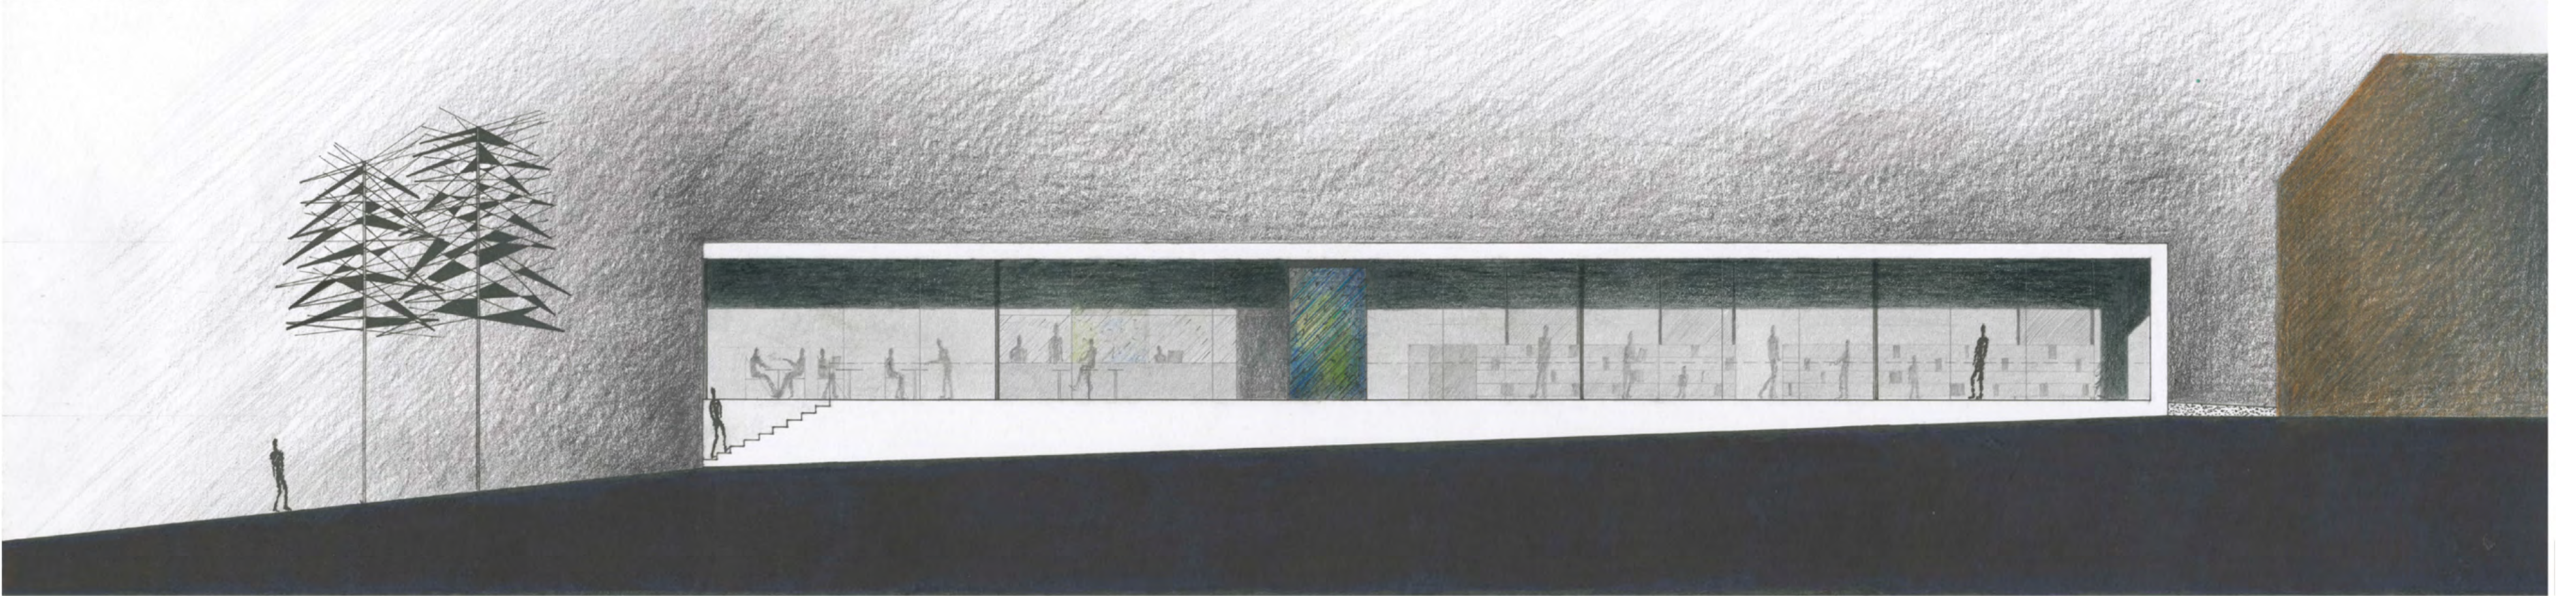




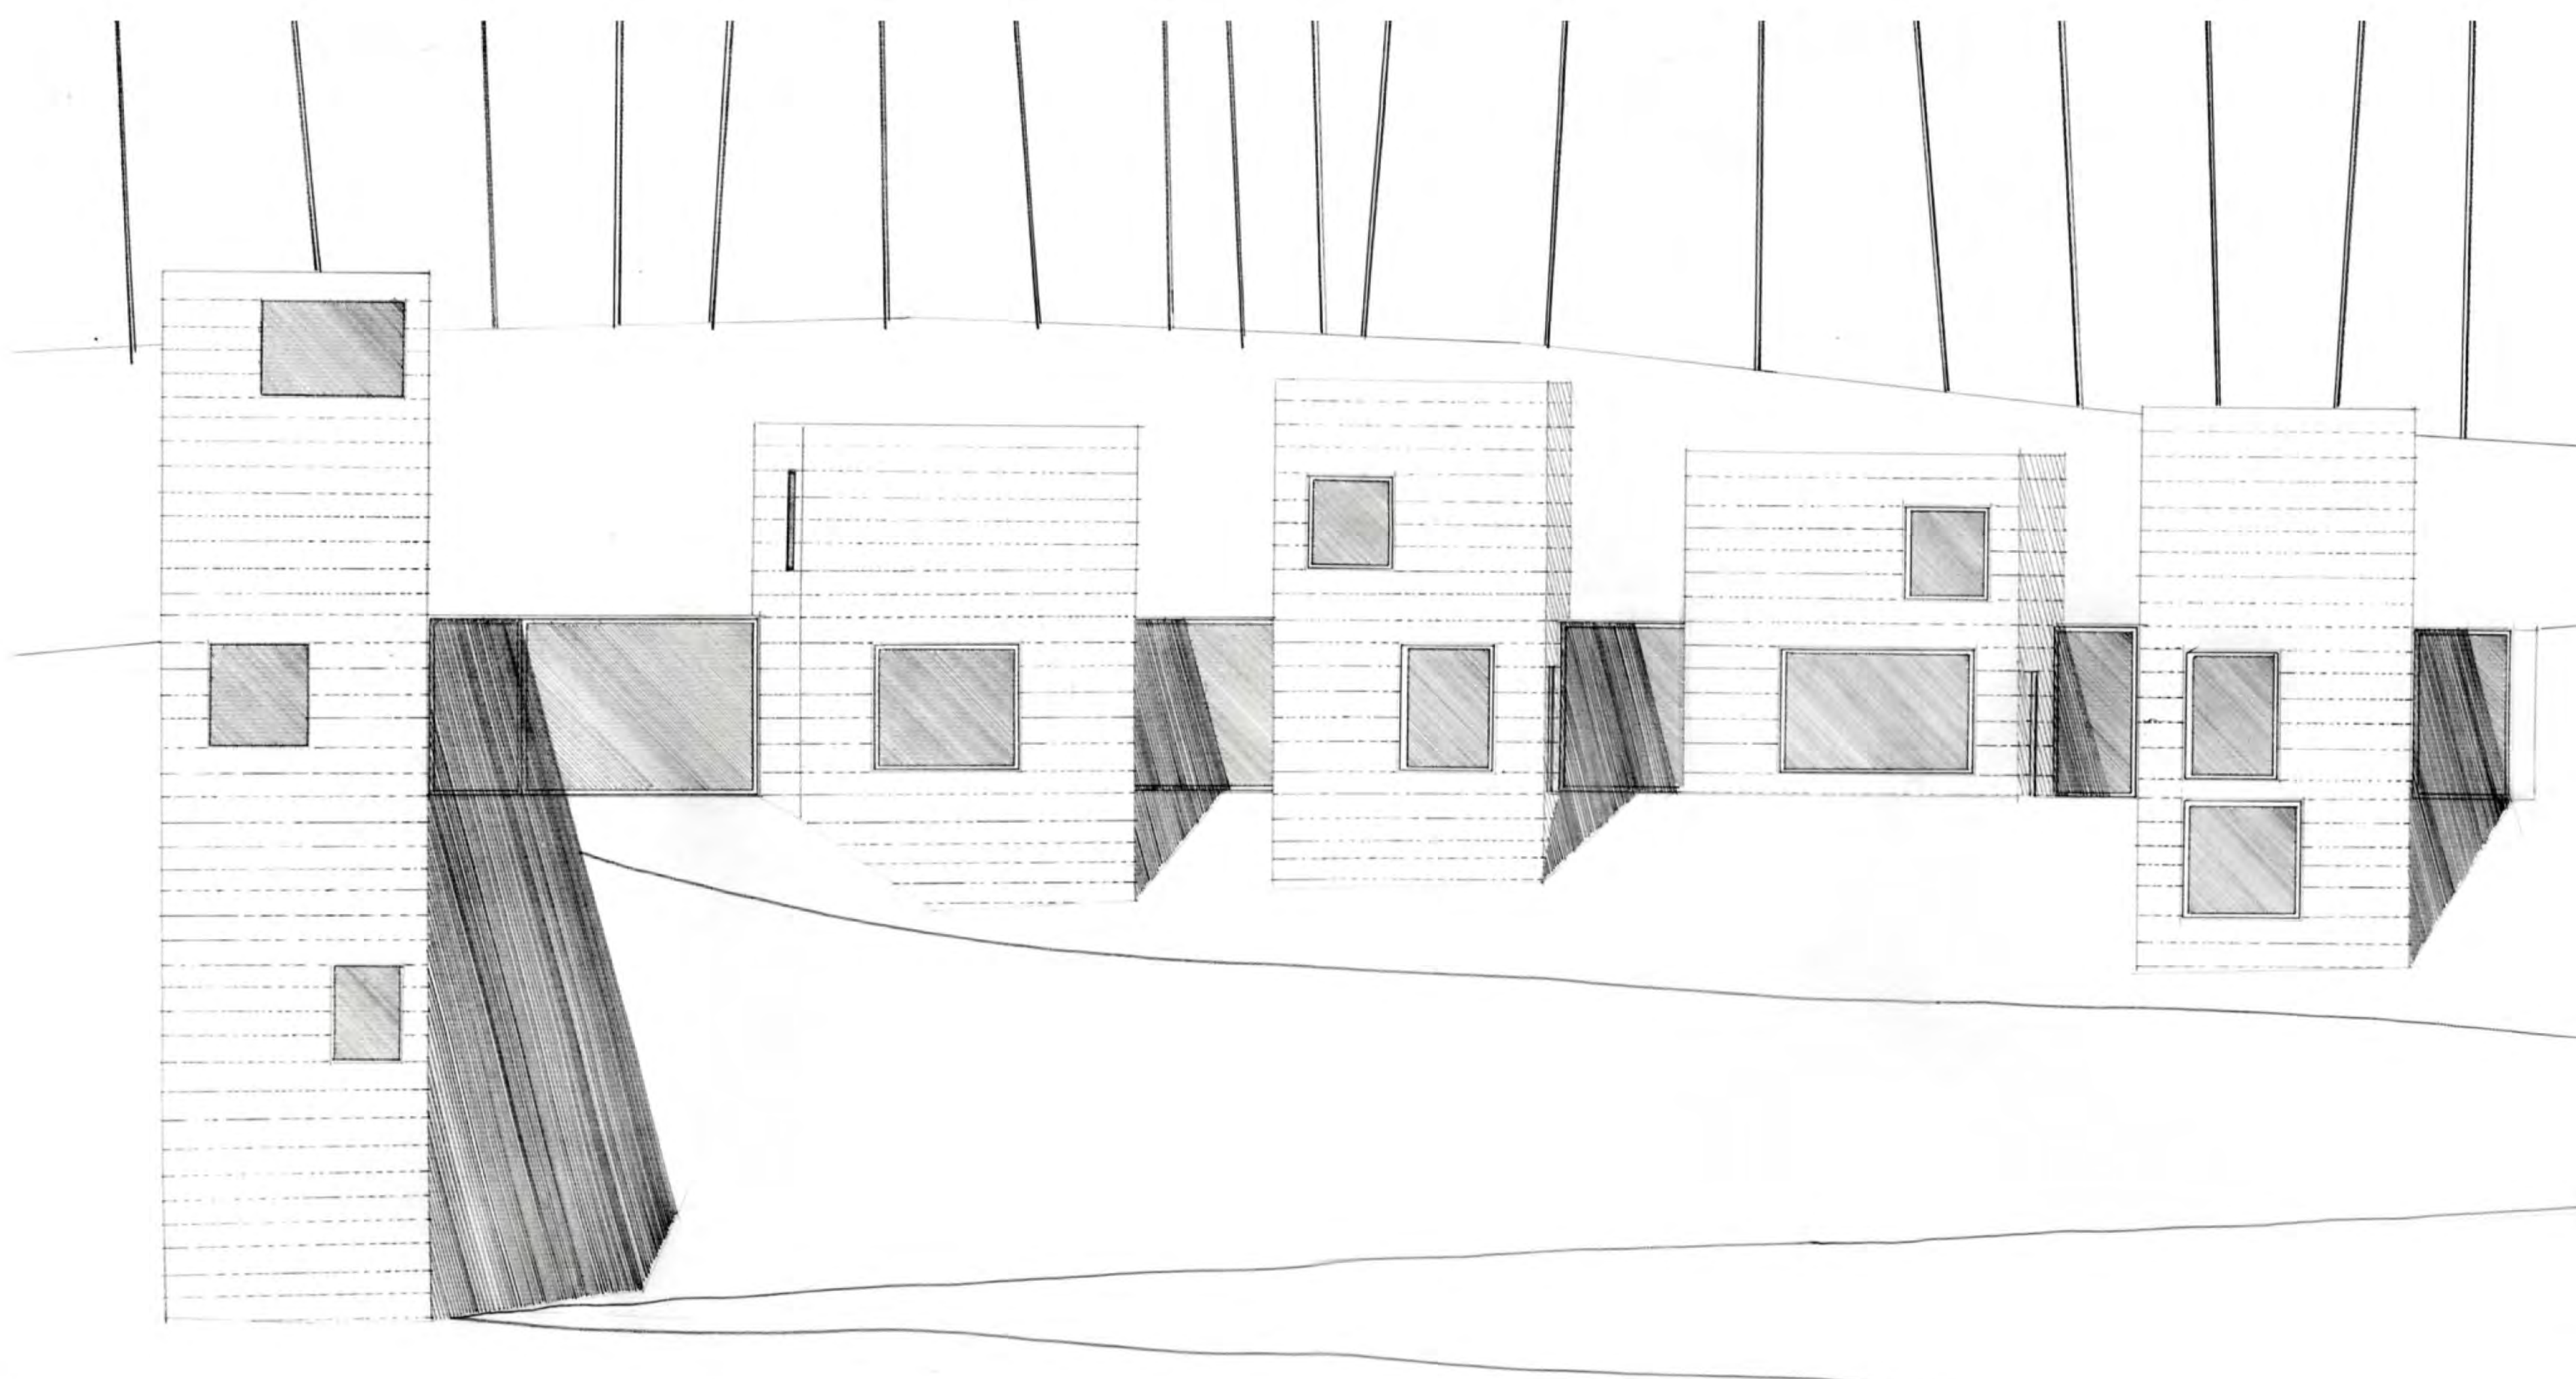
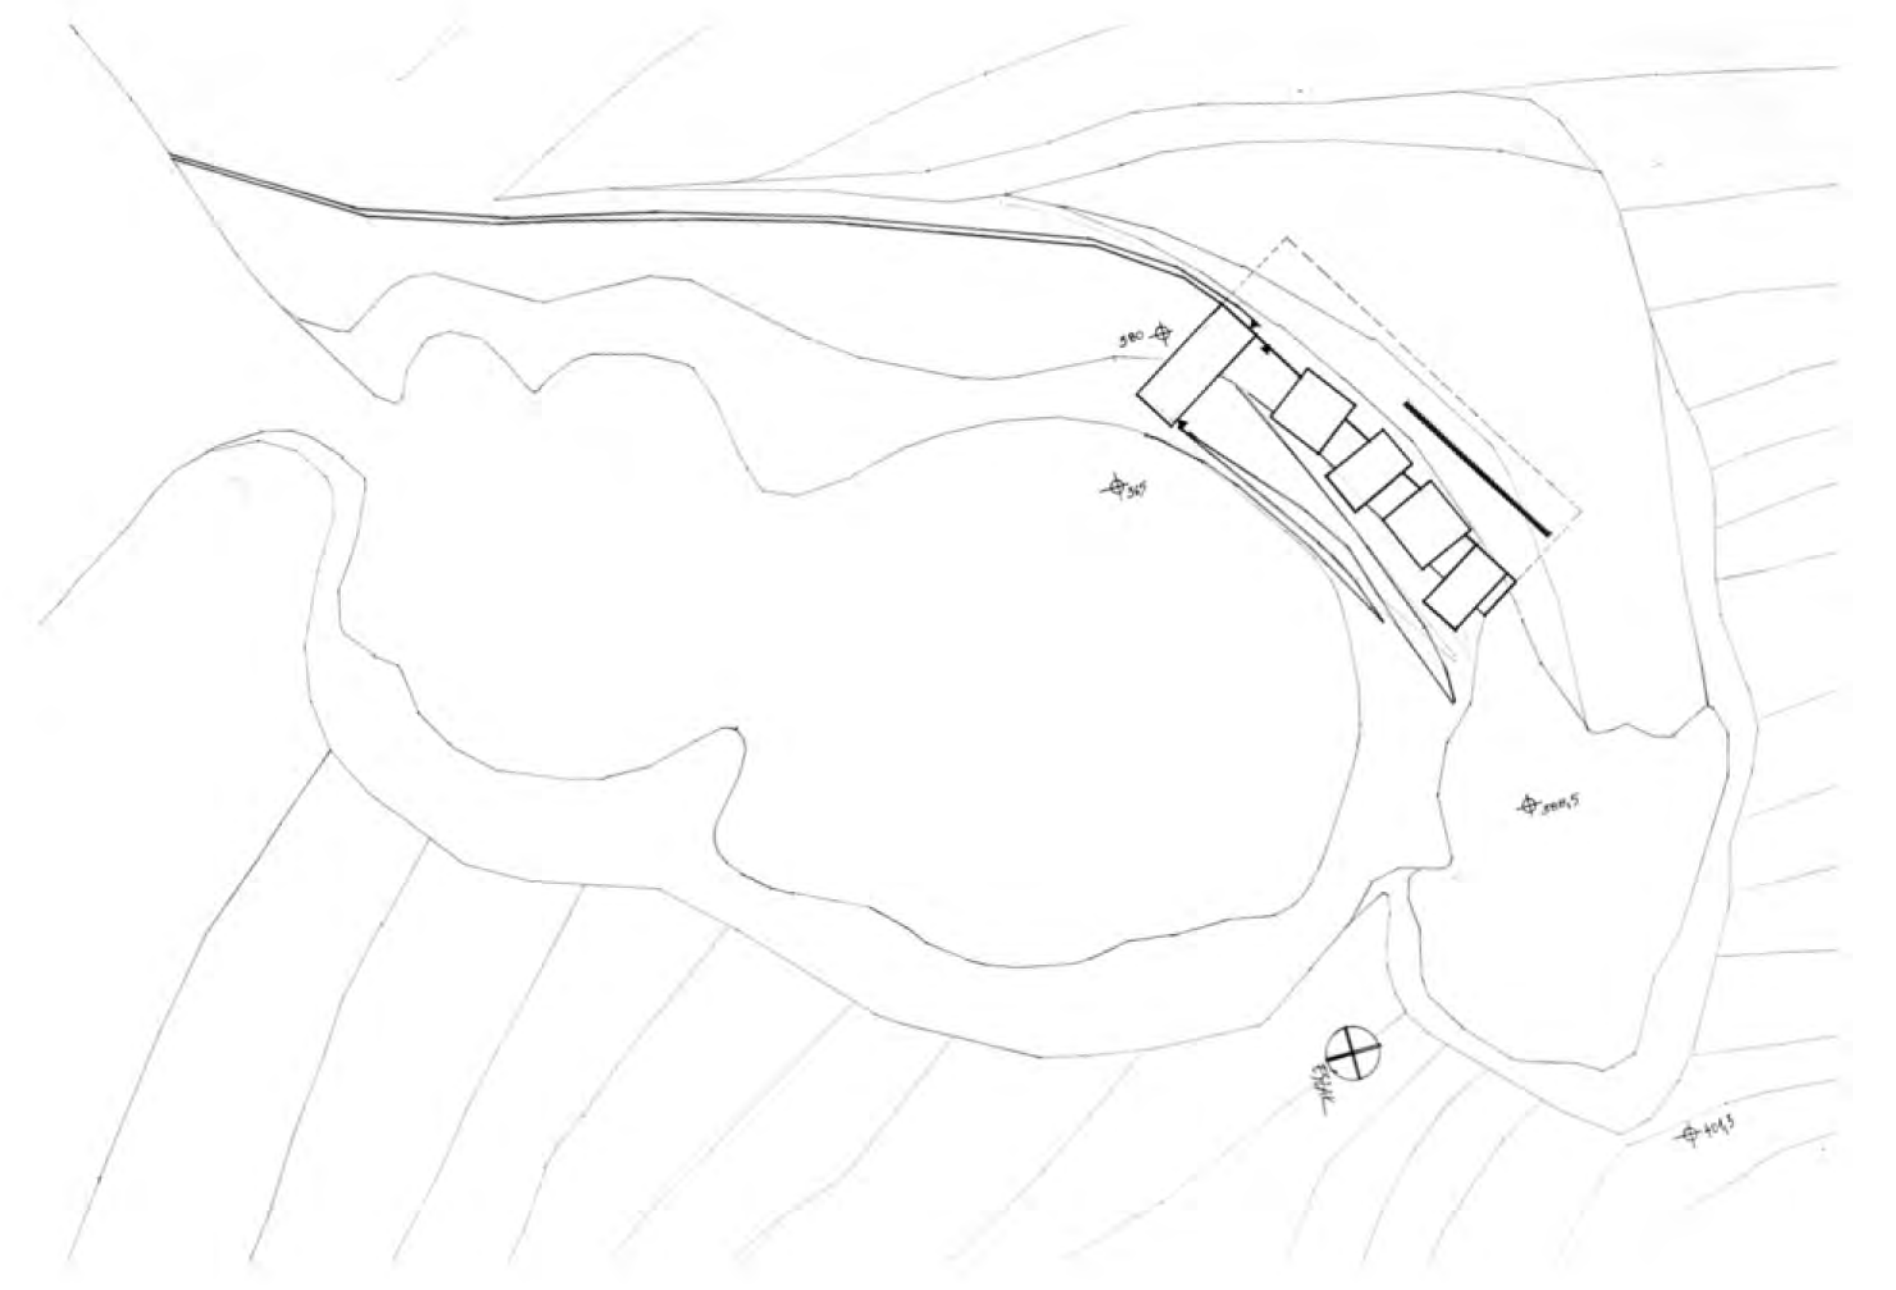
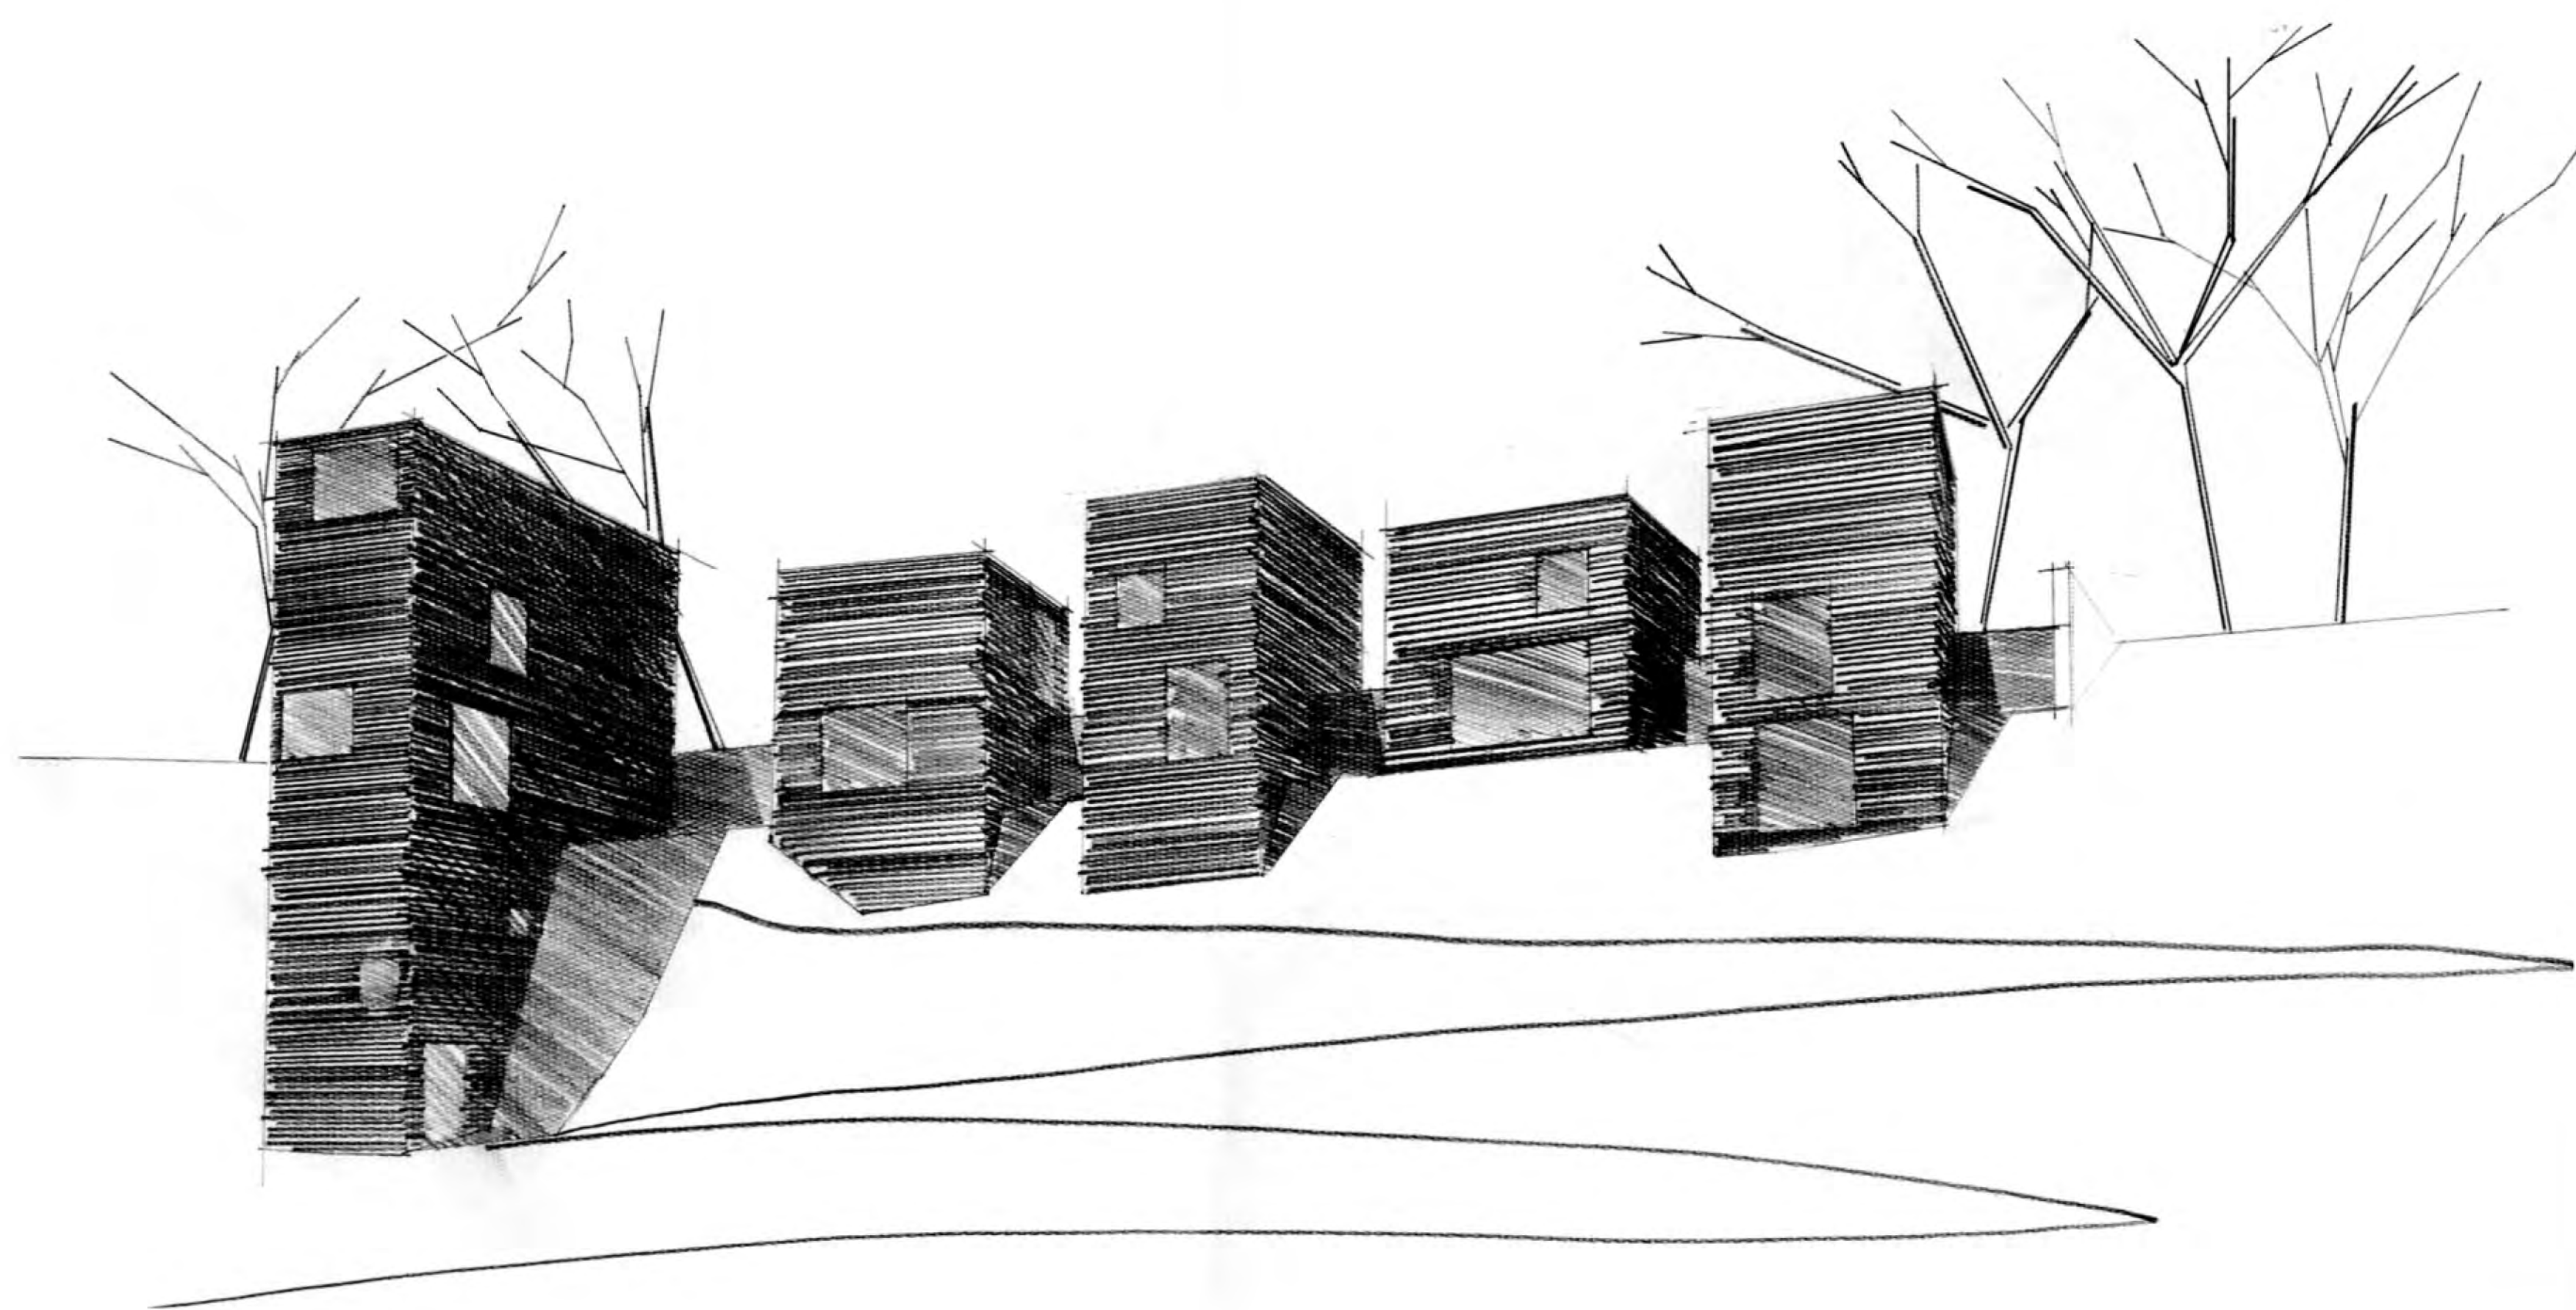


középülettervezés 2 / nagykovácsi 2008 / alkotóház

varga viktor bence / konzulens: marián balázs

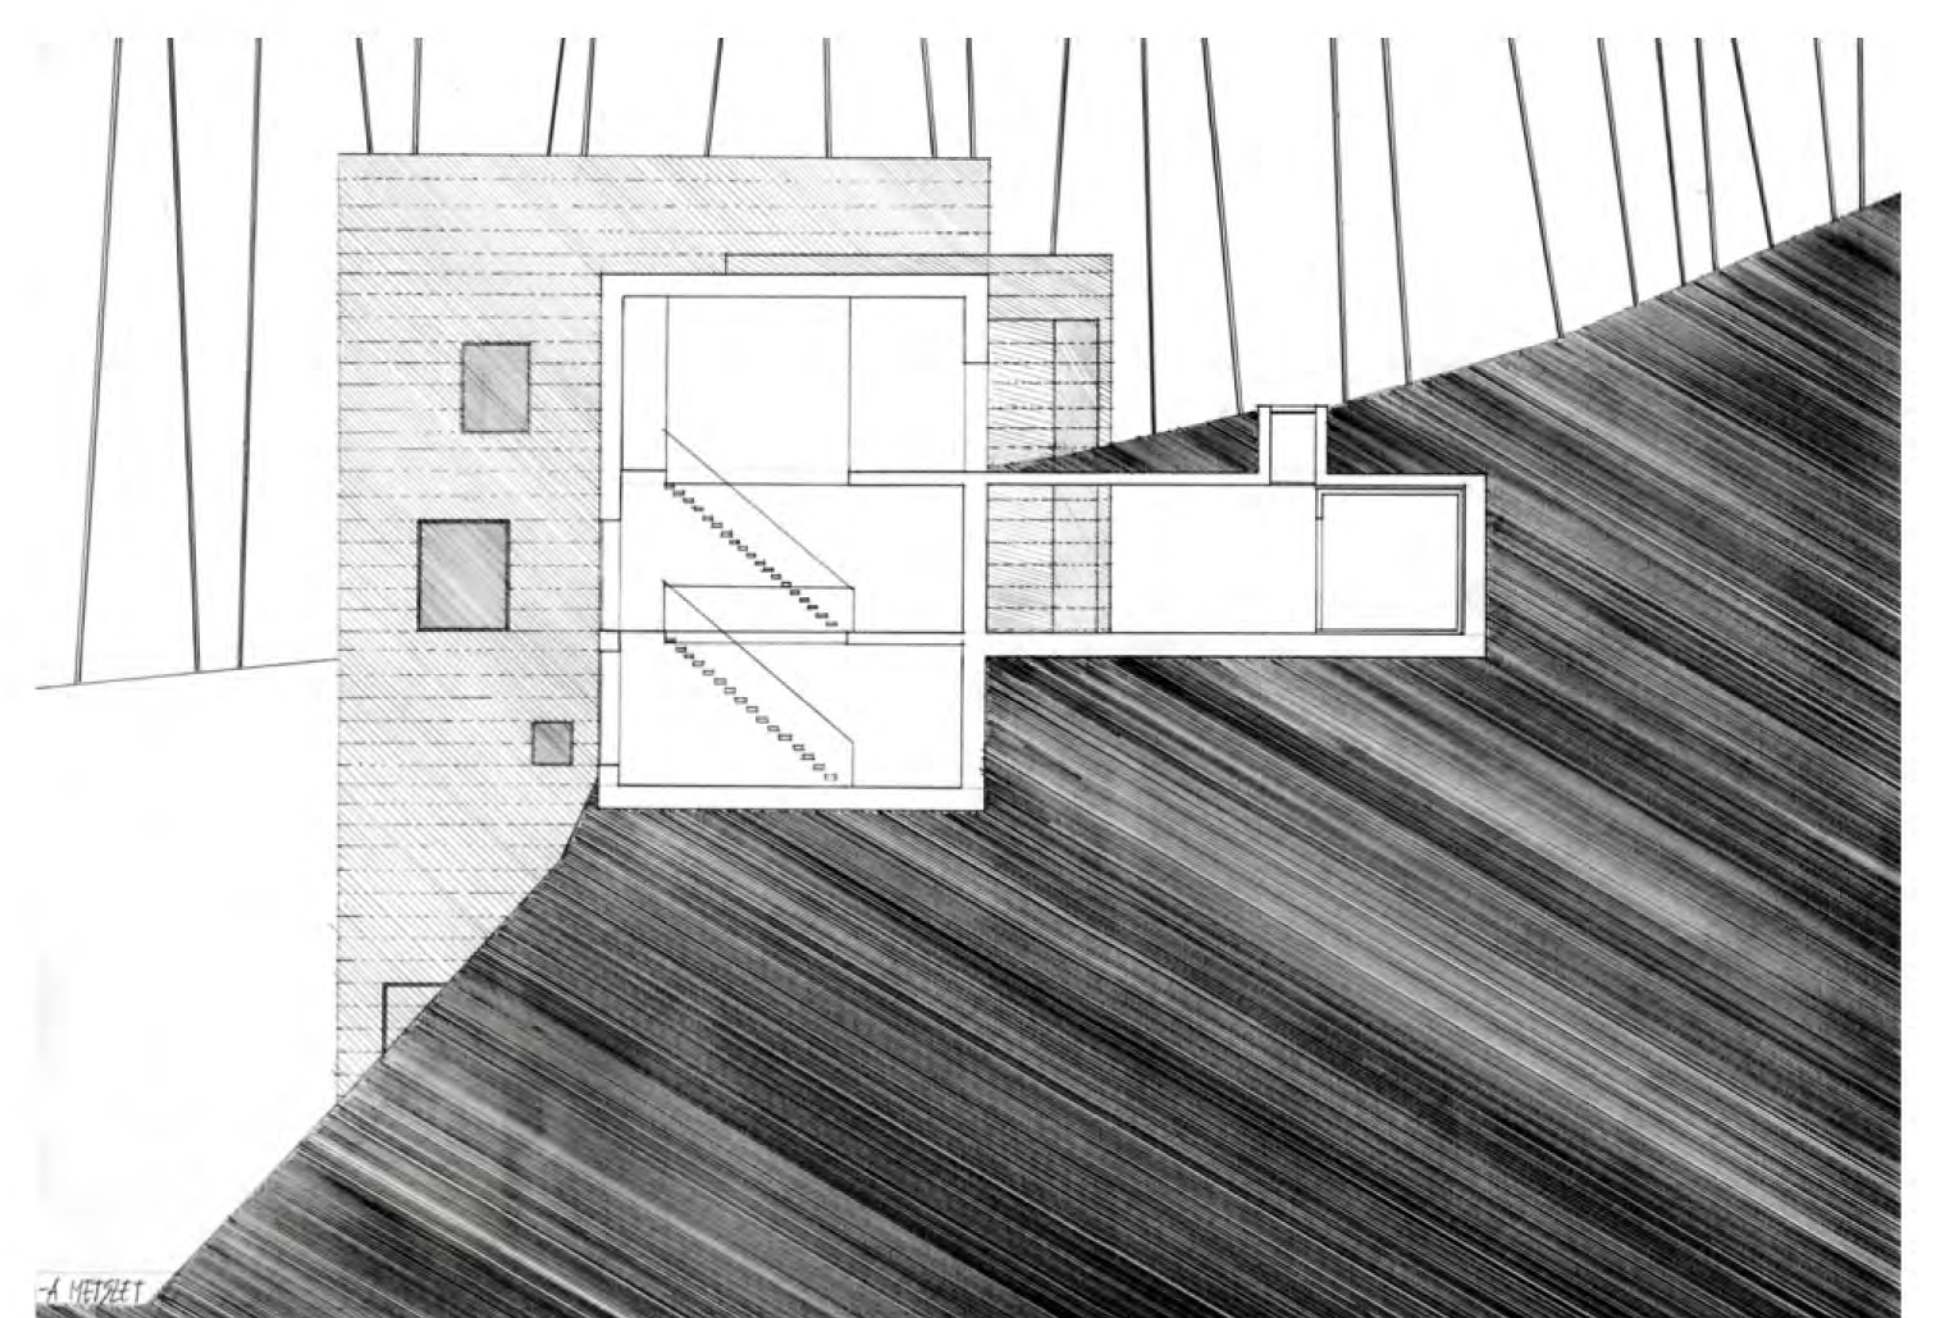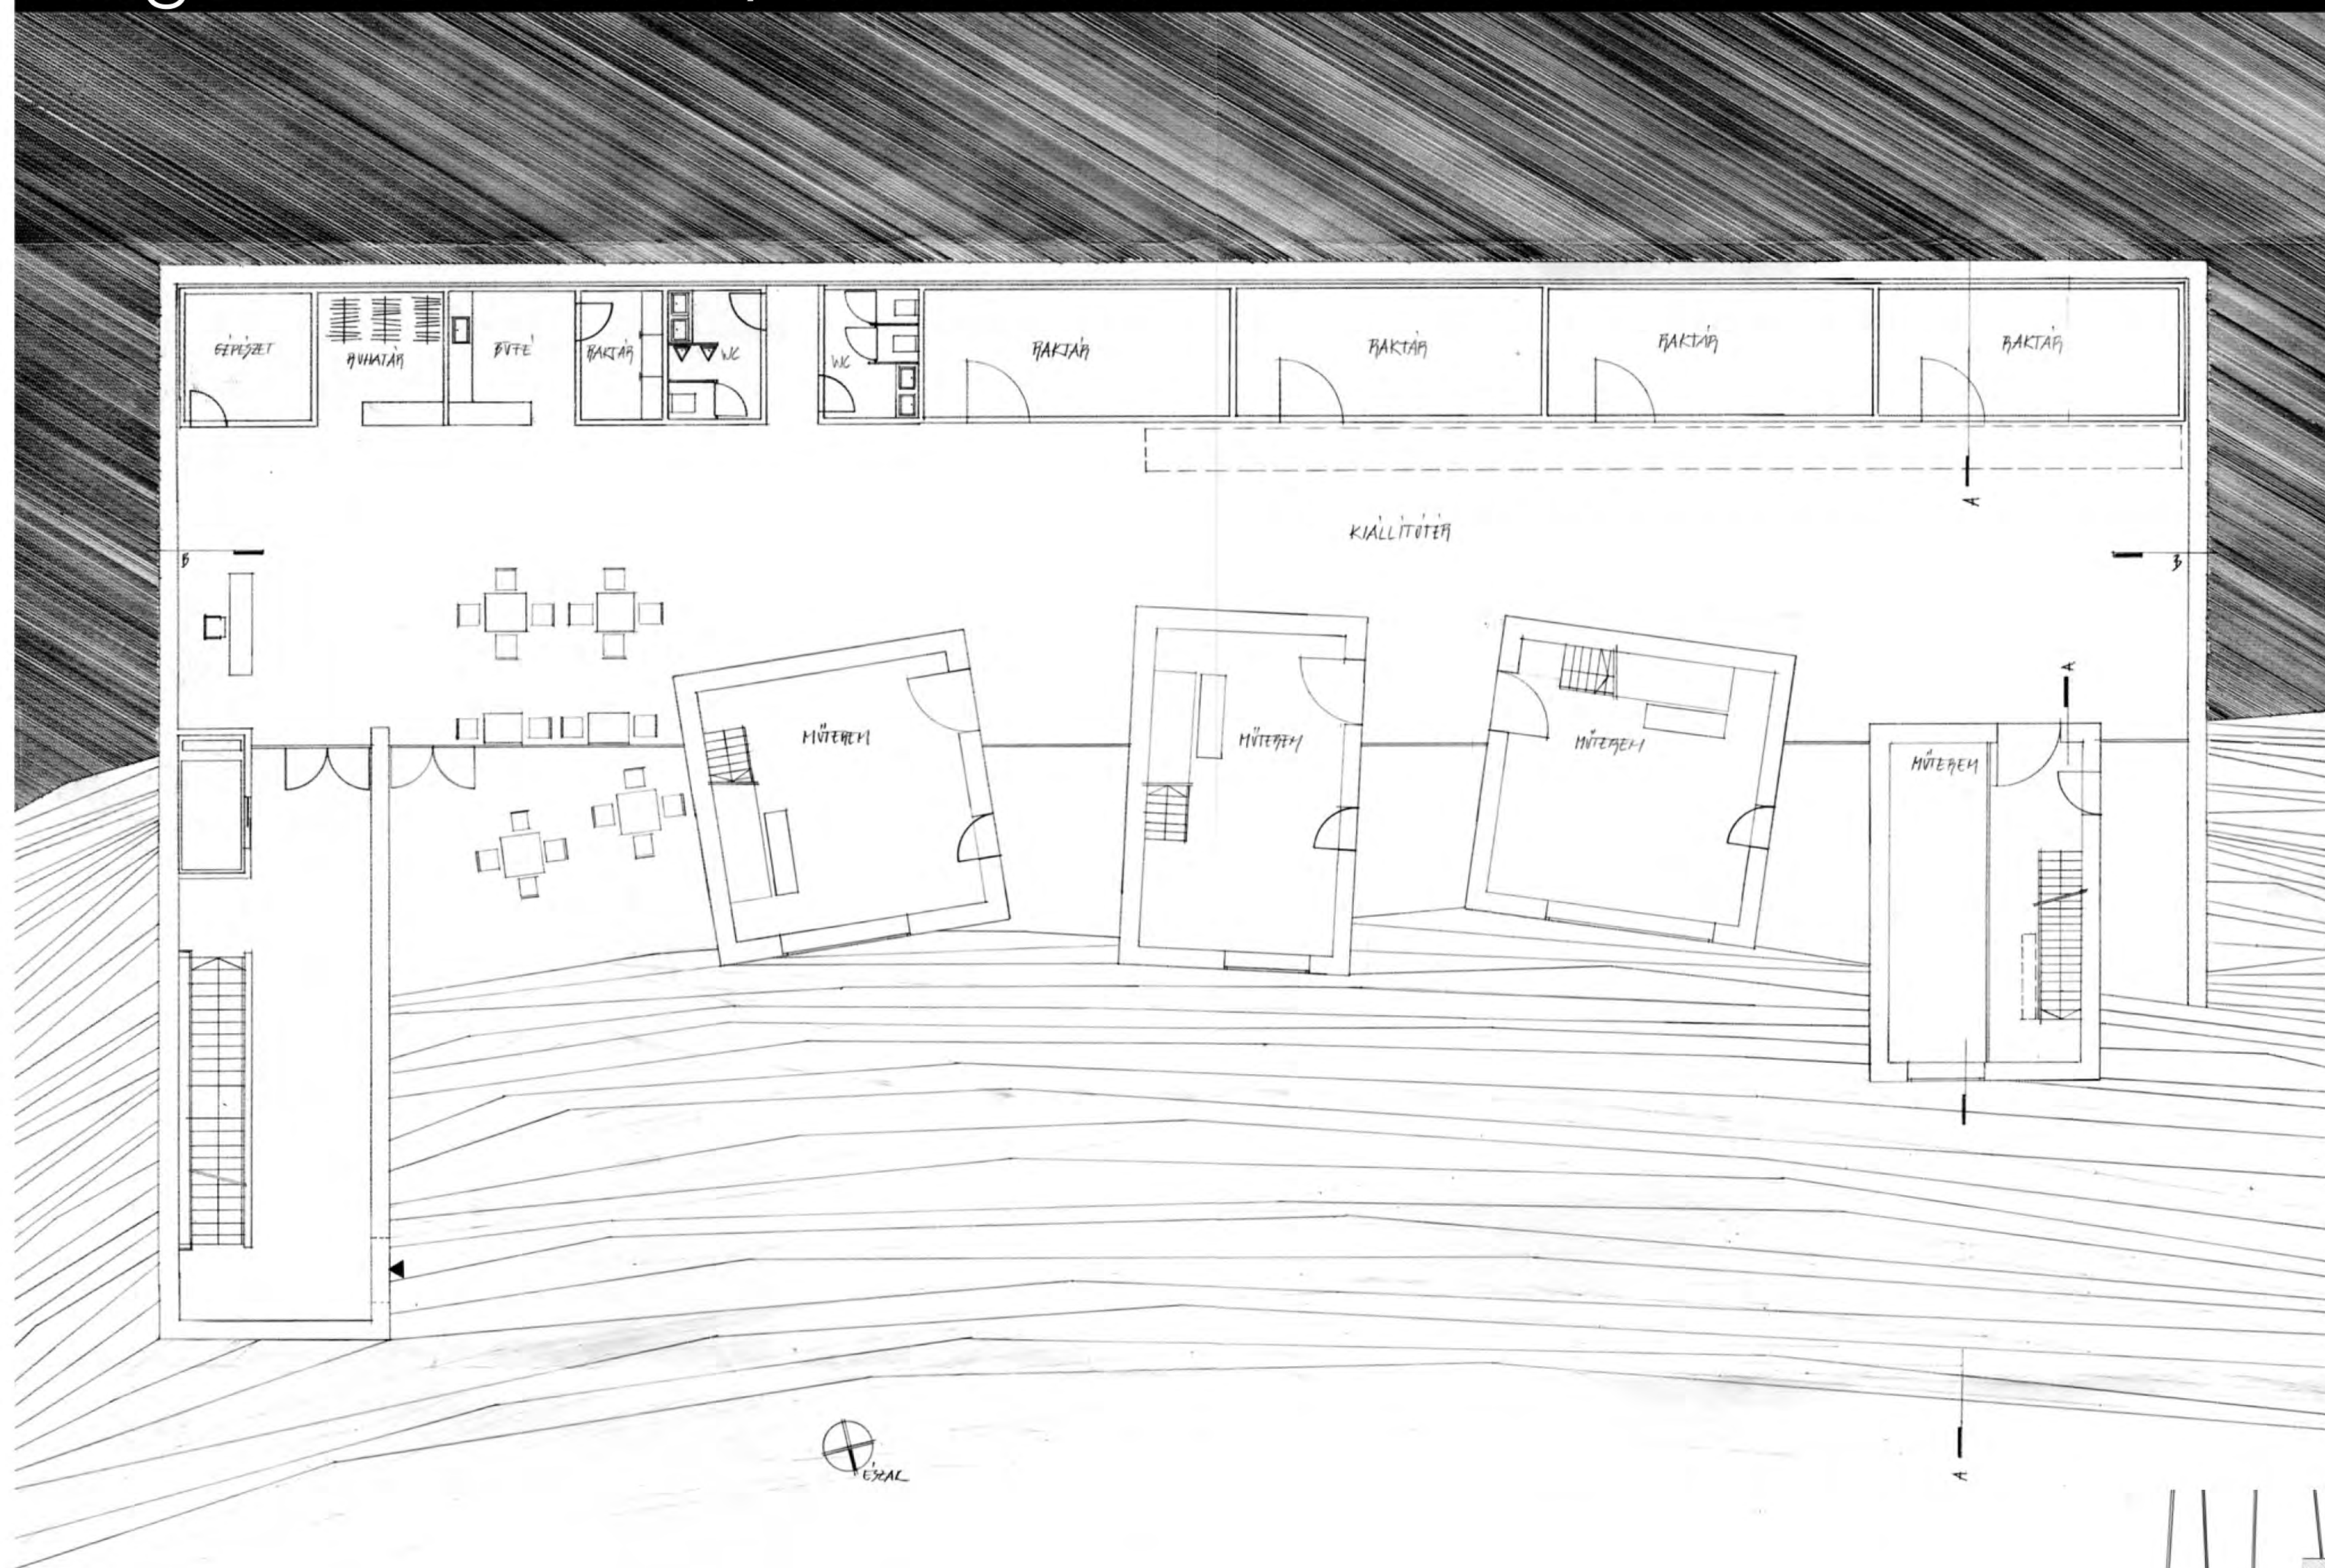



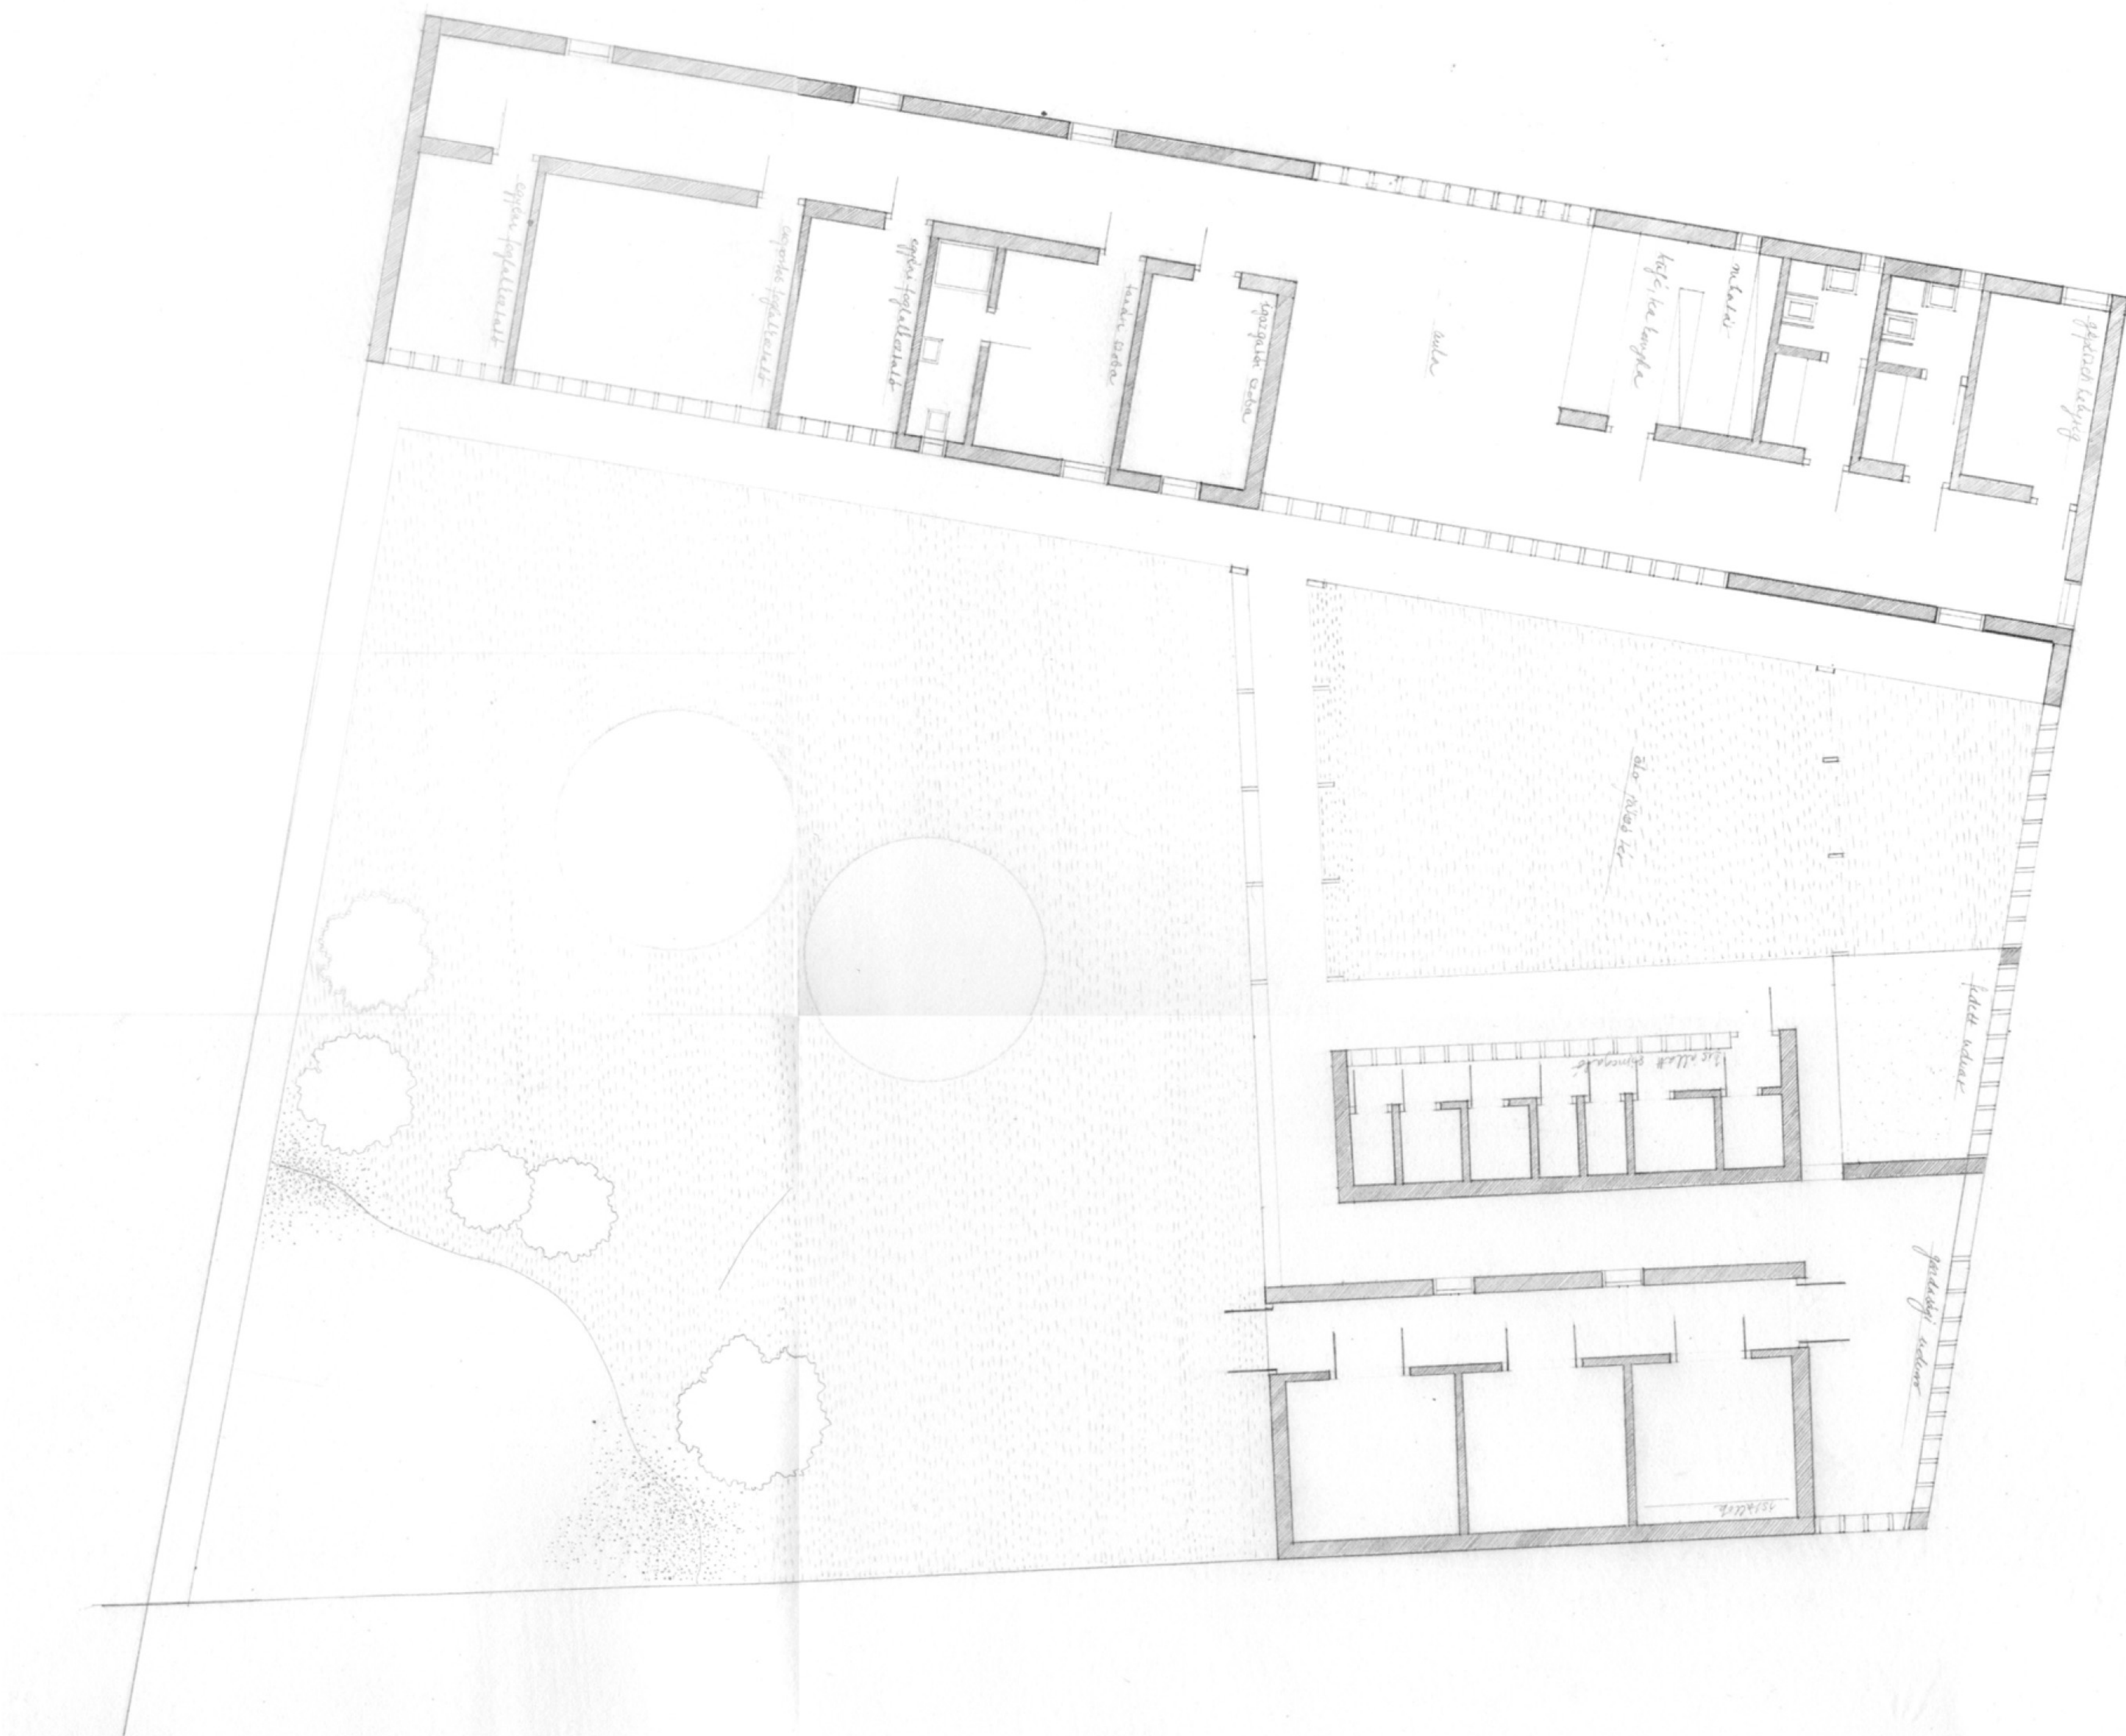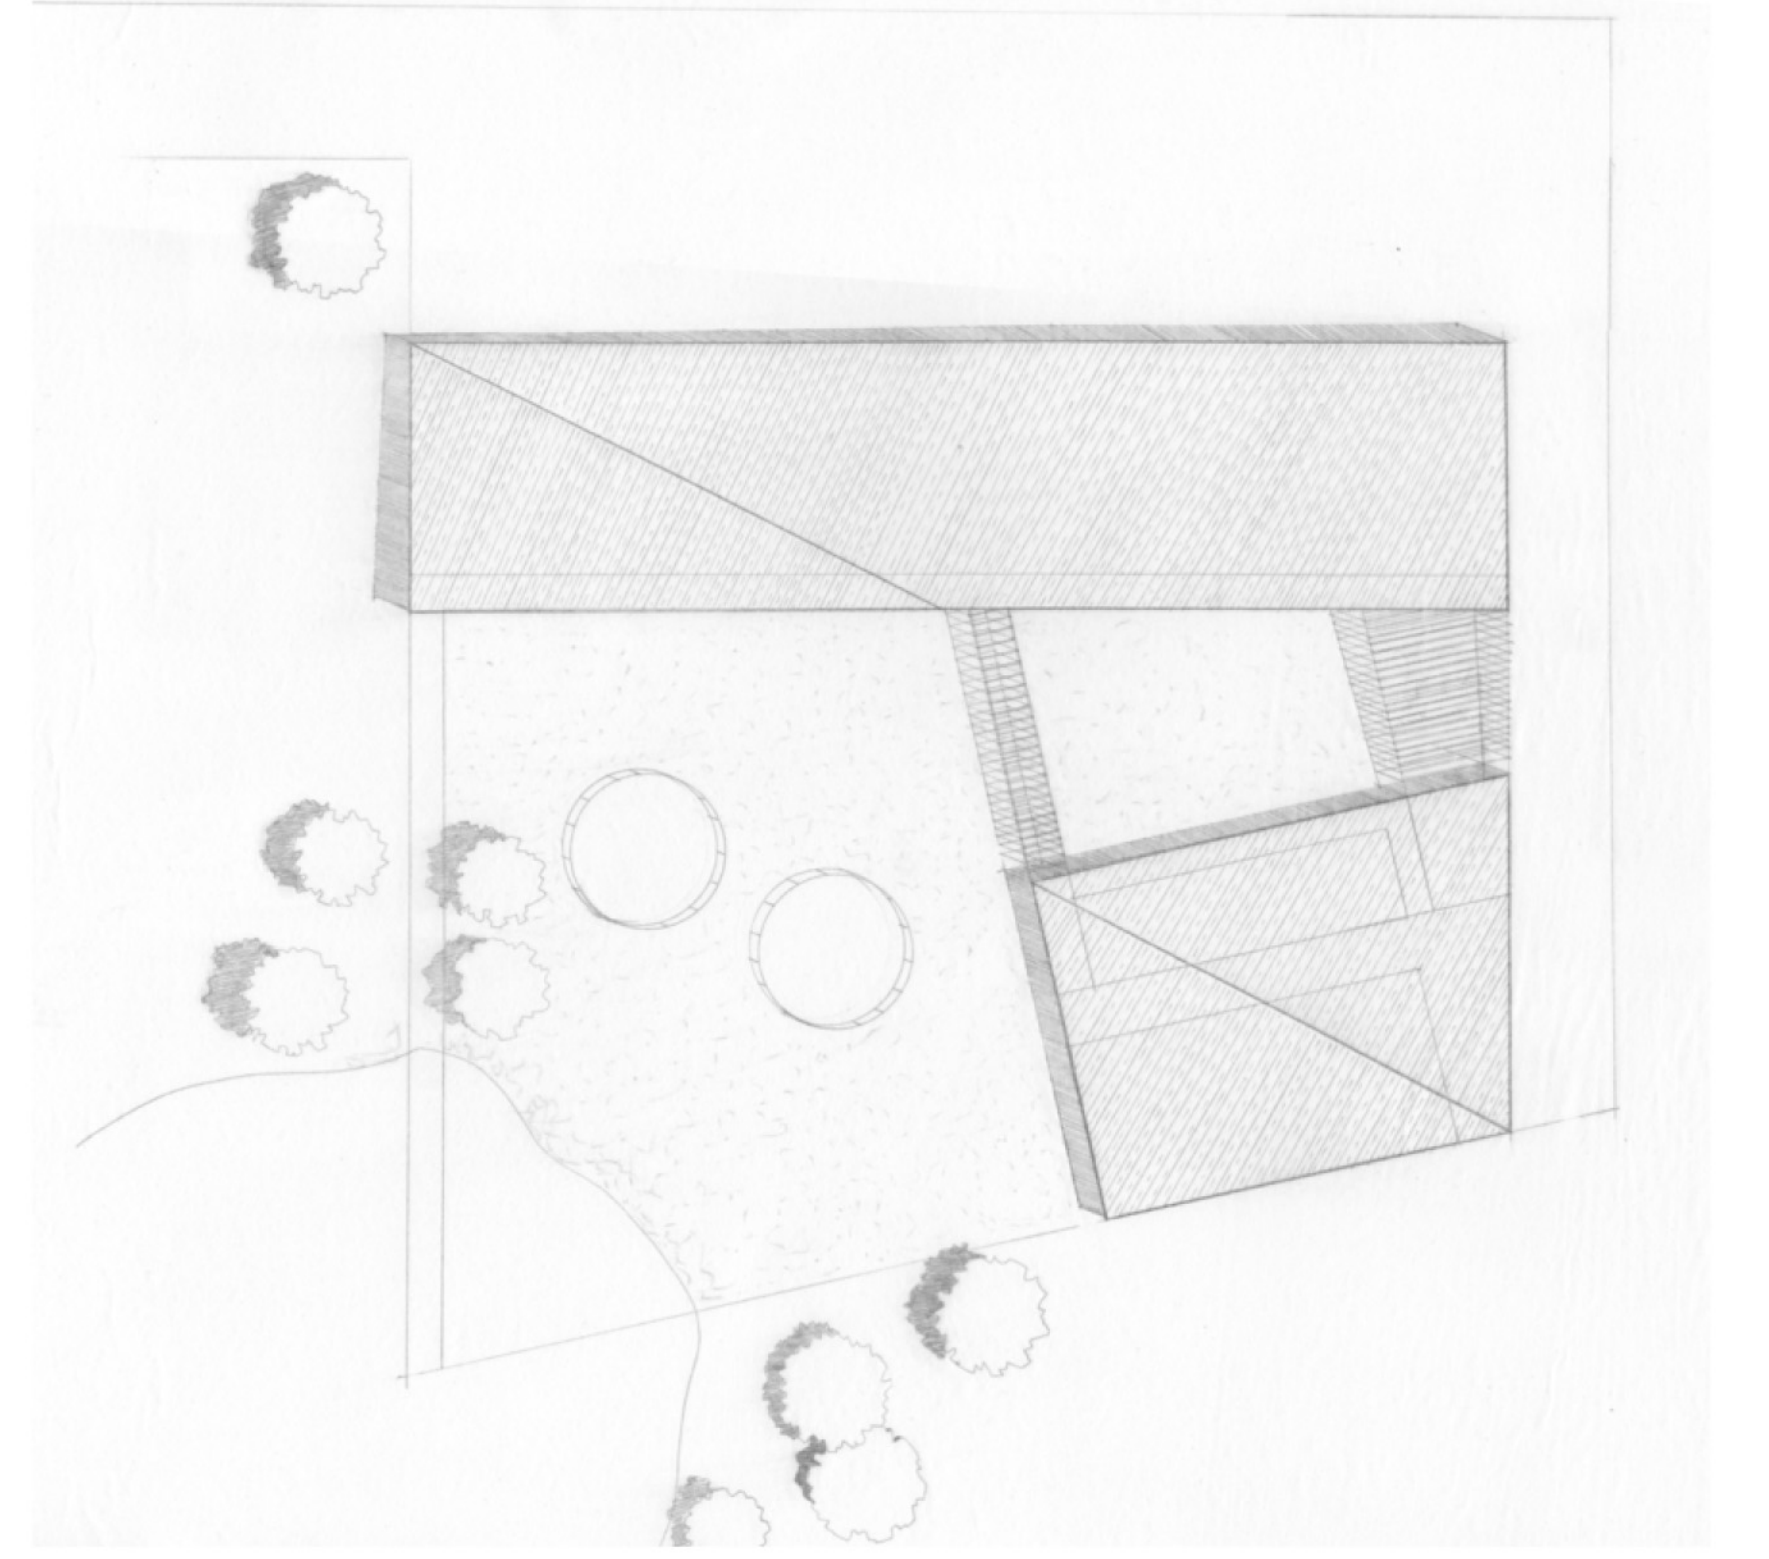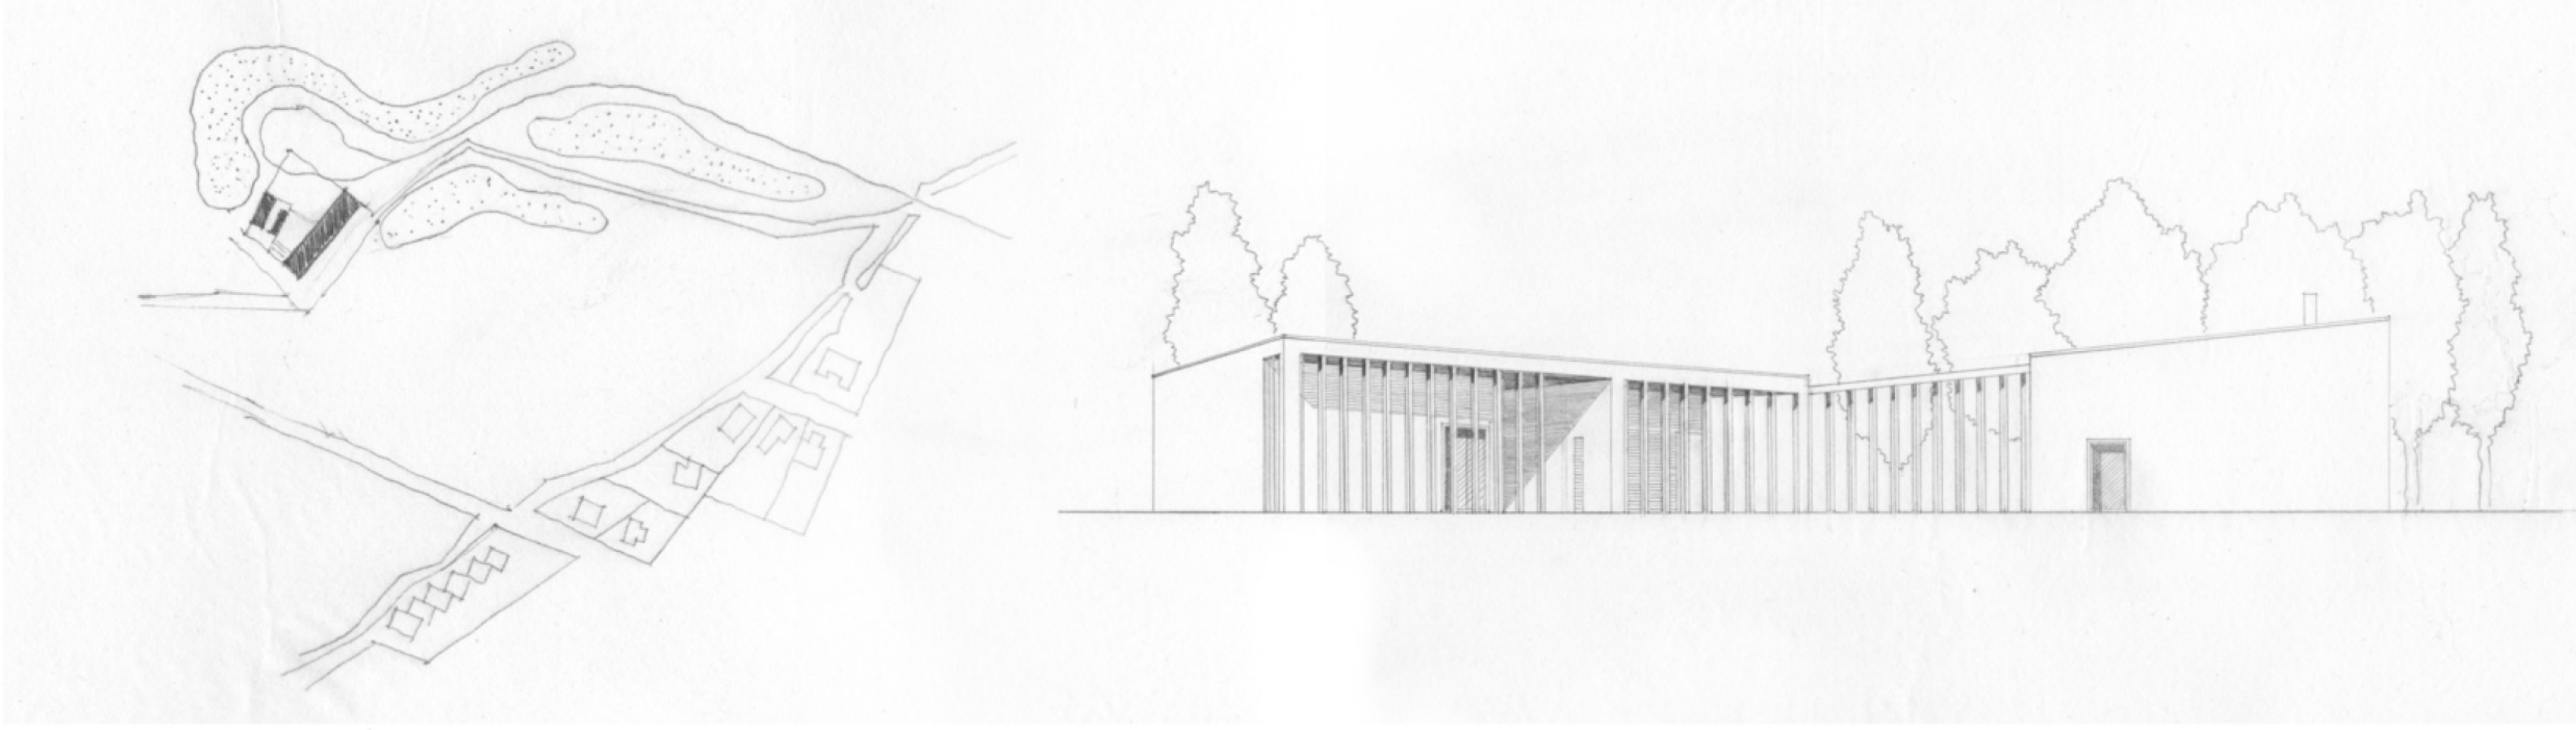

középülettervezés 2 / nagykovácsi 2008 / könyvesház  
vinnai petra / konzulens: fejrdy péter

