

**TERRAJZ**  
 Földmérő és Festő- restaurátor Bt.  
 8220 Balatonalmádi, Sátorhegyi út 37.  
 Telefon: +36 70 211 1227  
 e-mail: szaboferenc@terrajz.hu

**Nagykovácsi  
 küterület**

Msz: K21/2018

Adatszolgáltatás iktatószáma: 2-2369/2018


## KISAJÁTÍTÁSI VÁLTOZÁSI VÁZRAJZ

A 0121/36 helyrajzi számú földrészeletről

1. Tkm

Méretarány: 1:4000

A kisajátítási változási vázrajz a területkimutatással együtt érvényes!

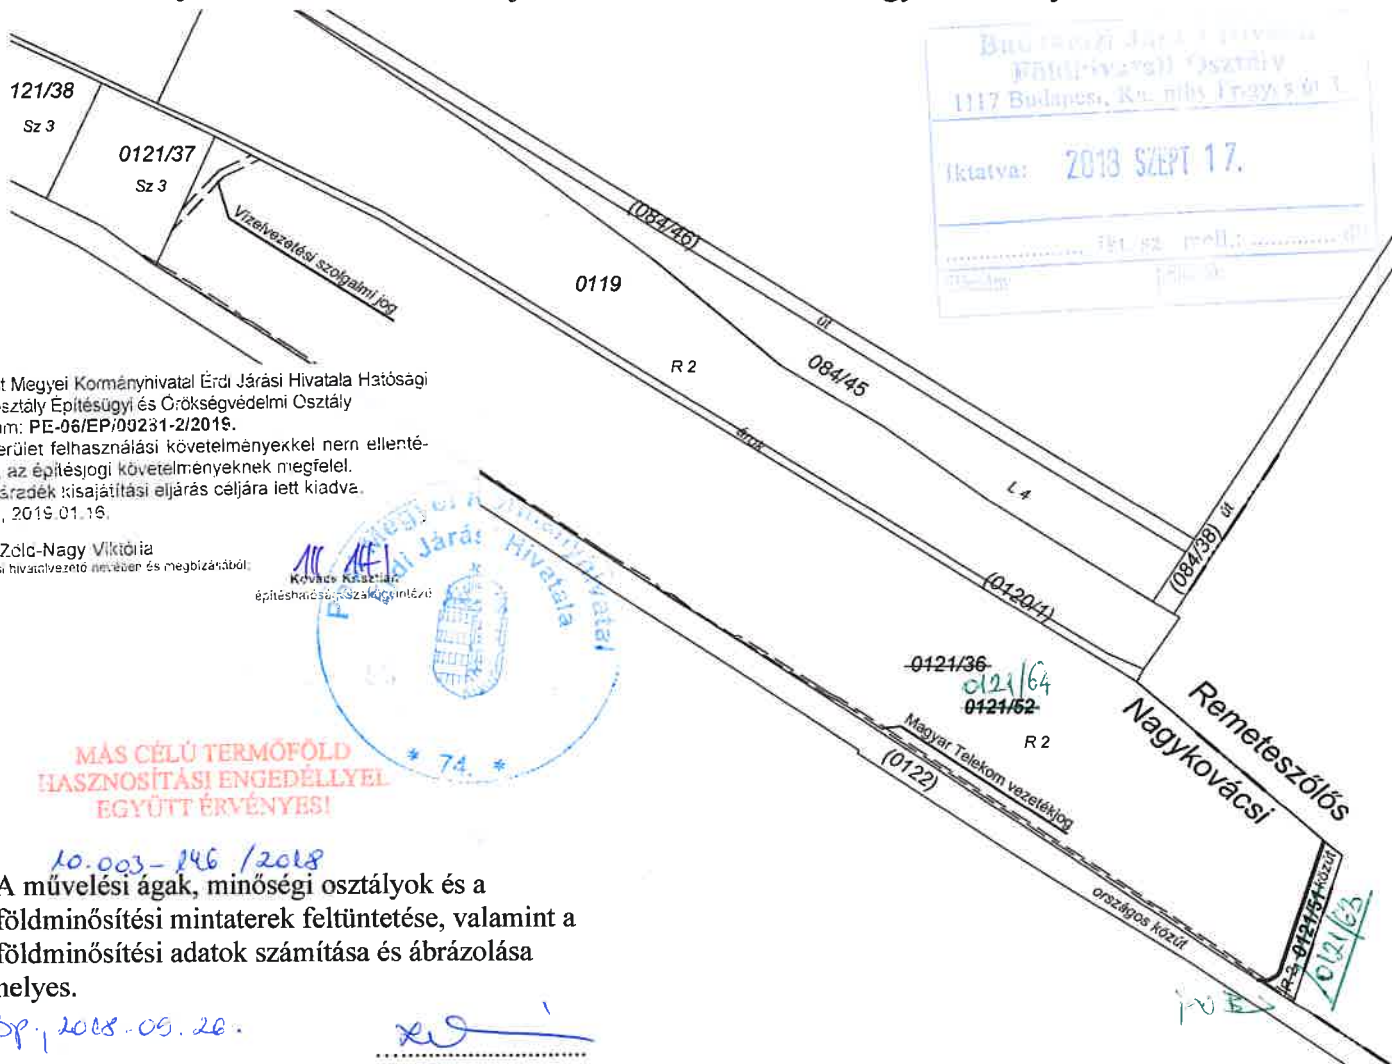

Pest Megyei Kormányhivatal Erdi Járási Hivatala Hatósági Főosztály Építésügyi és Ökösgévédelmi Osztály  
 Szám: PE-06/EP/09231-2/2018.  
 A terület felhasználási követelményekkel nem ellentétes, az építésügyi követelményeknek megfelel.  
 A záradék kisajátítási eljárás céljára lett kiadva.  
 Erd, 2018.01.18.

dr. Zoltó-Nagy Viktória  
 járási hivatalvezető nevében és megbízásából:

Kovács Katalin  
 építésügyi szakértő



**MÁS CÉLÚ TERMŐFÖLD  
 HASZNOSÍTÁSI ENGEDÉLLYEL  
 EGYÜTT ÉRVÉNYES!**

10.003-146/2018

A művelési ágak, minőségi osztályok és a földminősítési mintaterkek feltüntetése, valamint a földminősítési adatok számítása és ábrázolása helyes.

Bp. 2018.09.26.

mezőgazdász

2135/18

E-9/18

A helyrajzi számozás és területszámítás helyes. Ez a záradék a keltezésétől számított egy évig hatályos.

Balatonalmádi, 2018. szeptember 03.

Budapest, 2018. 2018 SZEPT 26. nap

Készítő és minőséget tanúsító: **Szabó Ferenc**  
 földmérő mérnök  
 Ing. rend. min. sz.: 1003/1990  
 Kamarai nytsz: GD-T 13-4250  
 Telefon: +36 70 211 1227

Szabó Ferenc

Szabó Ferenc  
 földmérő mérnök

földmérő ig. száma: 4174, Ing. rend. min. sz.: 1003/1990  
 Mérnök Kamarai szám: 13-4250 GD-T

Záradékoló: [Signature]

Ing. rend. min. sz.: 1003/1990

