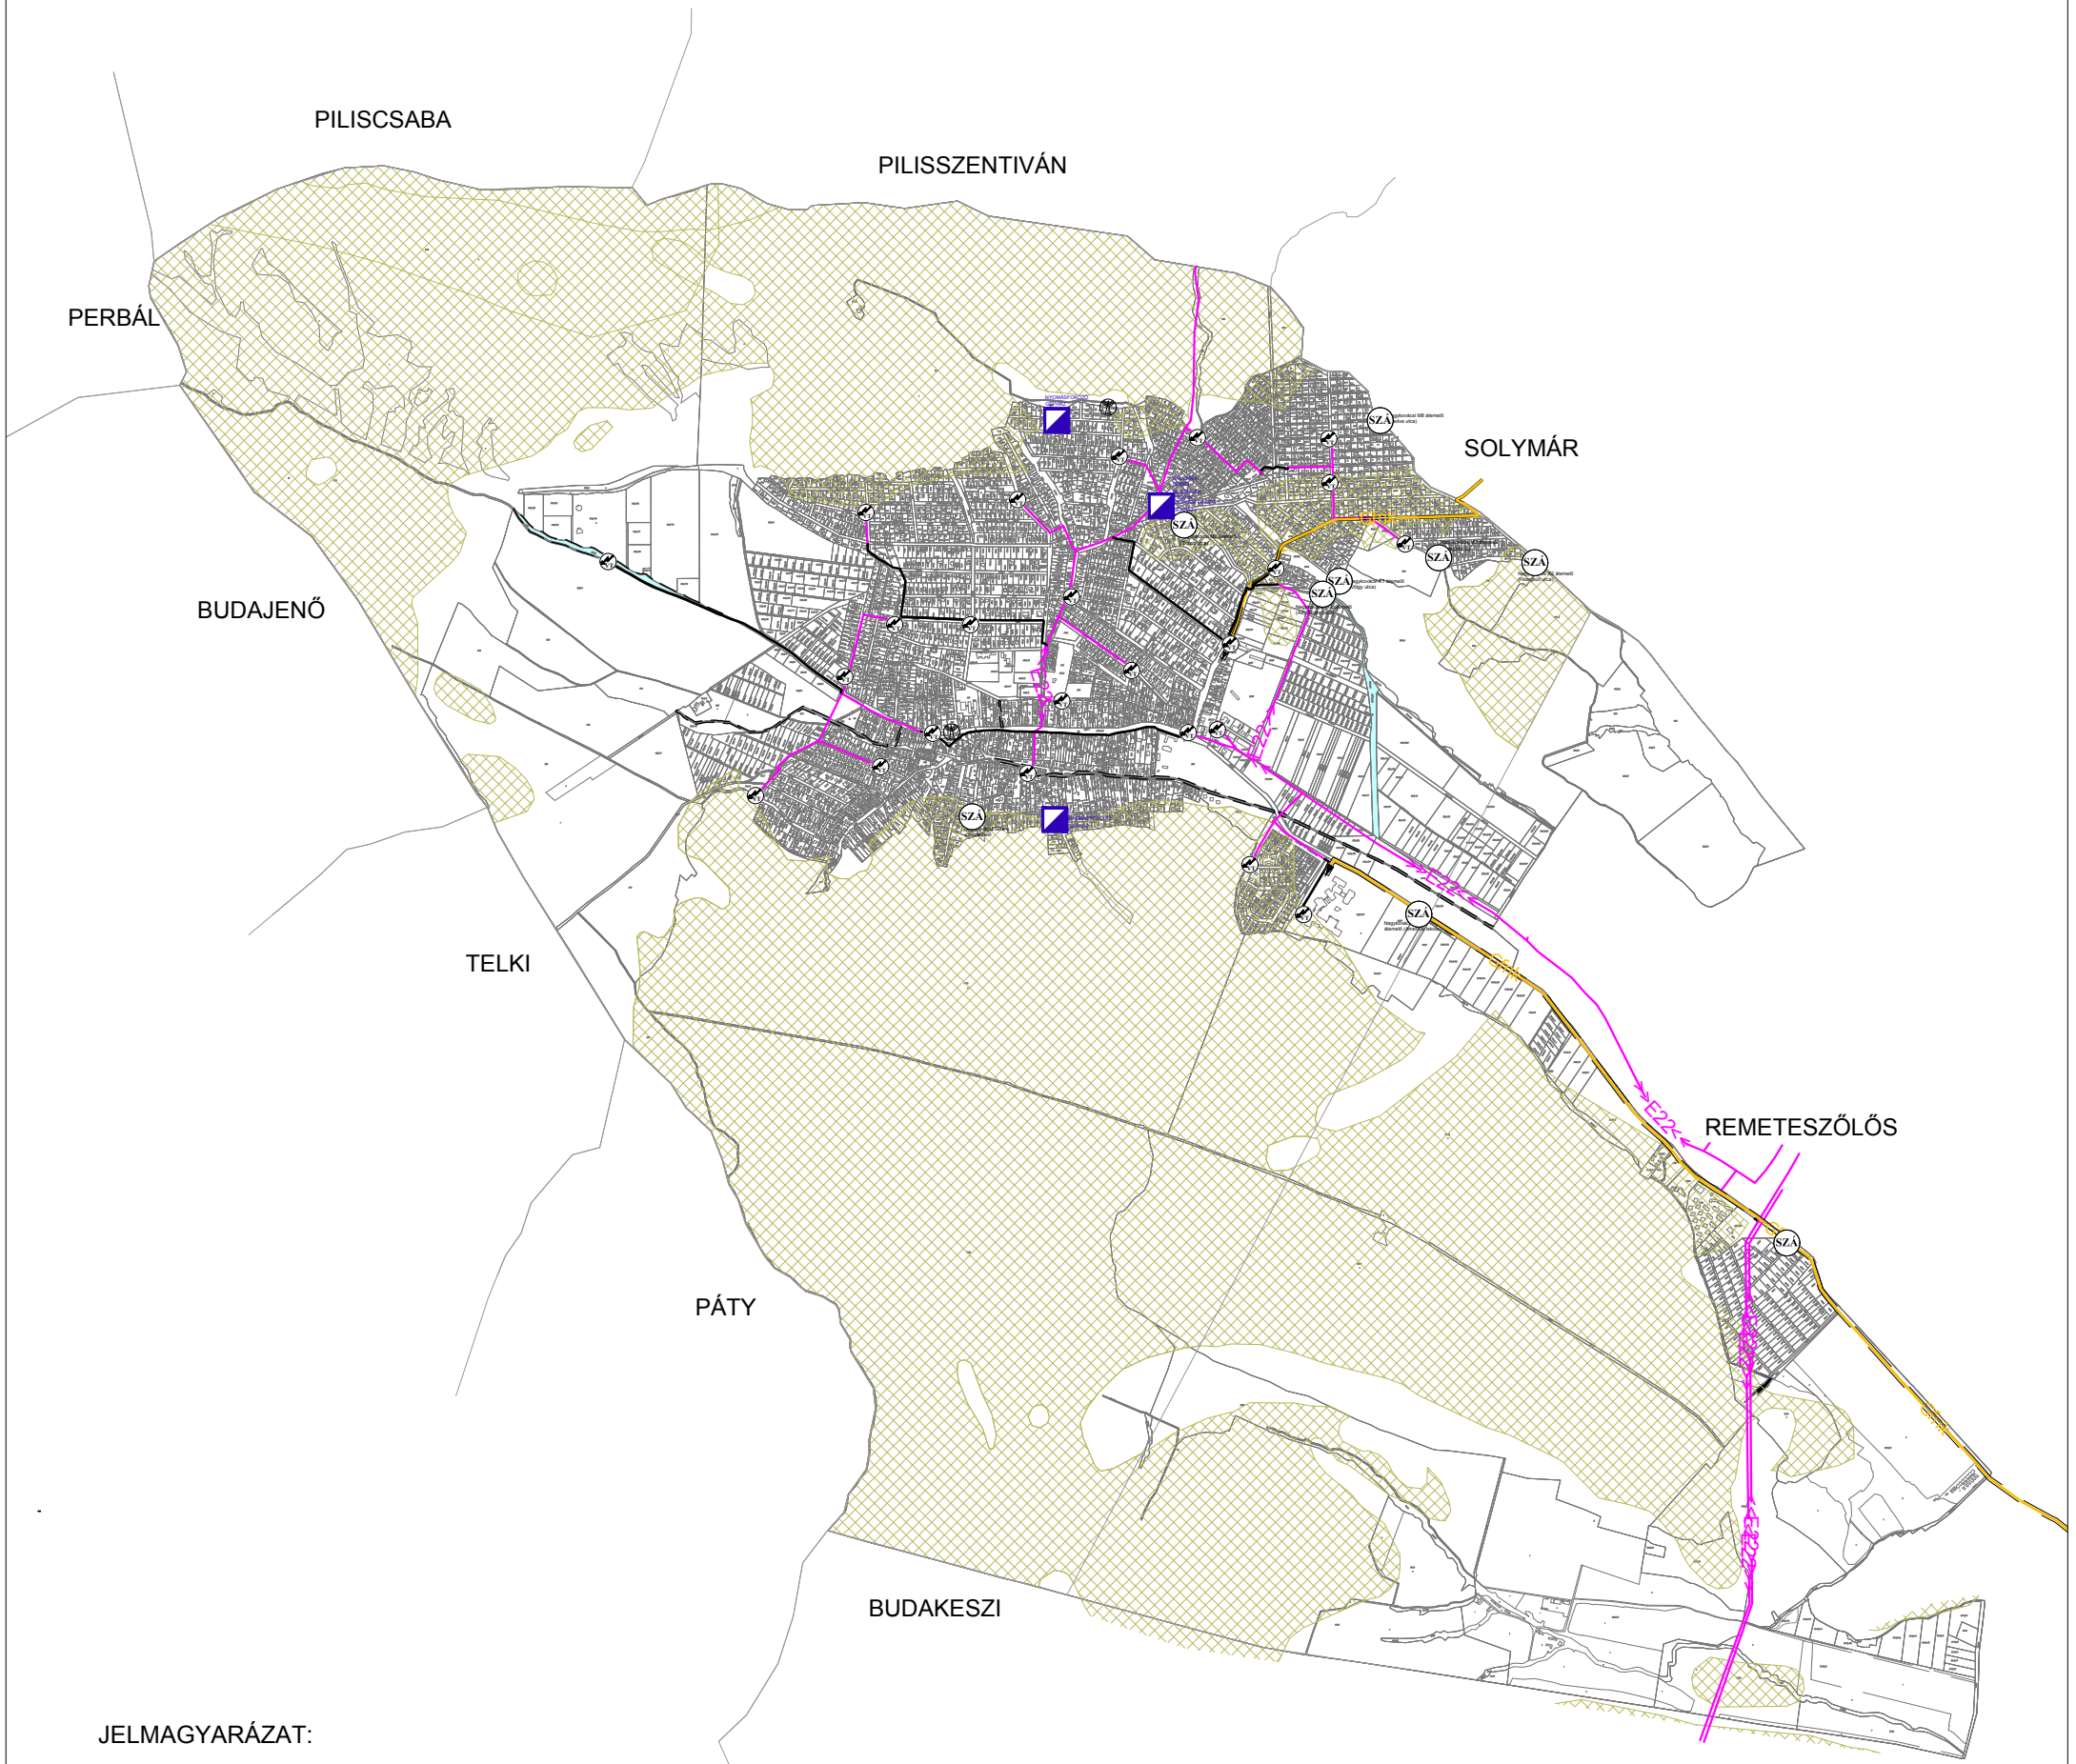
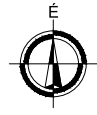







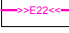


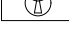

 
NAGYKOVÁCSI TELEPÜLÉSRENDEZÉSI ESZKÖZÖK FELÜLVIZSGÁLATA

Közmű és elektronikus hírközlés helyzetfeltárás

Korlátozó közműadottságok



JELMAGYARÁZAT:

-  Nyomásfokozó gépház
-  Szennyvízátelő
-  Országos vízminőség-védelmi terület
-  Nagyközép-nyomású földgázvezeték biztonsági övezettel
-  Gáznyomáscsökkentő
-  22 kV-os villamosenergia légvezeték az oszlop tengelyétől mért 7-7m-es biztonsági övezettel
-  22/0,4 kV-os transzformátor
-  22 kV-os villamosenergia földkábel
-  Hírközlési antenna
-  Vízgyűjtő terület mederkarbantartó sávval
-  Vízvezetési funkció földhivatali nyilvántartásból történő kivezetése a jövőben szükséges

Ez a terv a KÉSZ Tervező Kft. szellemi tulajdona, amely védelmét jogszabály biztosítja.			
KÉSZ KÖZMŰ ÉS ENERGETIKAI TERVEZŐ KFT.		Munkaszám:	165/2017
1016 Budapest, I. Naphegy utca 26. Email: kozmu@kesztervezo.hu		Tel.: 489-0365 Fax: 489-0366	Módosítás: 2019. február
Megbízó:	HA Tervstúdió Kft. 1116 Budapest Zsurló köz 5.		Tervfázis: Vizsgálat
A munka megnevezése:	Nagykovácsi településrendezési eszközök tervének felülvizsgálata		Tervszám: KV-KK
A munkarész megnevezése:	Közmű és elektronikus hírközlés helyzetfeltárás: KORLÁTOZÓ KÖZMŰADOTTSÁGOK		Méretarány: M=1: 30 000
Tervezők: Bécs Éldé Óstócsa Agnes Csimó-Takács Judit Hanczár Gábor	Hercsik Eszter Szabócska Balázs Tóth Árpád Tóth Domonkos Tóth Gábor Ziman Gergely	Szakági vezető tervező: Bíró Attila MK: 01-2456 TV-1, TE-1, TH-1	Szakági vezető tervező: Hanczár Zsoltné MK: 01-2418 TV-1, TE-1, TH-1
		Ügyvezető: Hanczár Zsolt	Dátum: 2018. július