



# NAGYKOVÁCSI TELEPÜLÉSRENDEZÉSI ESZKÖZÖK FELÜLVIZSGÁLATA

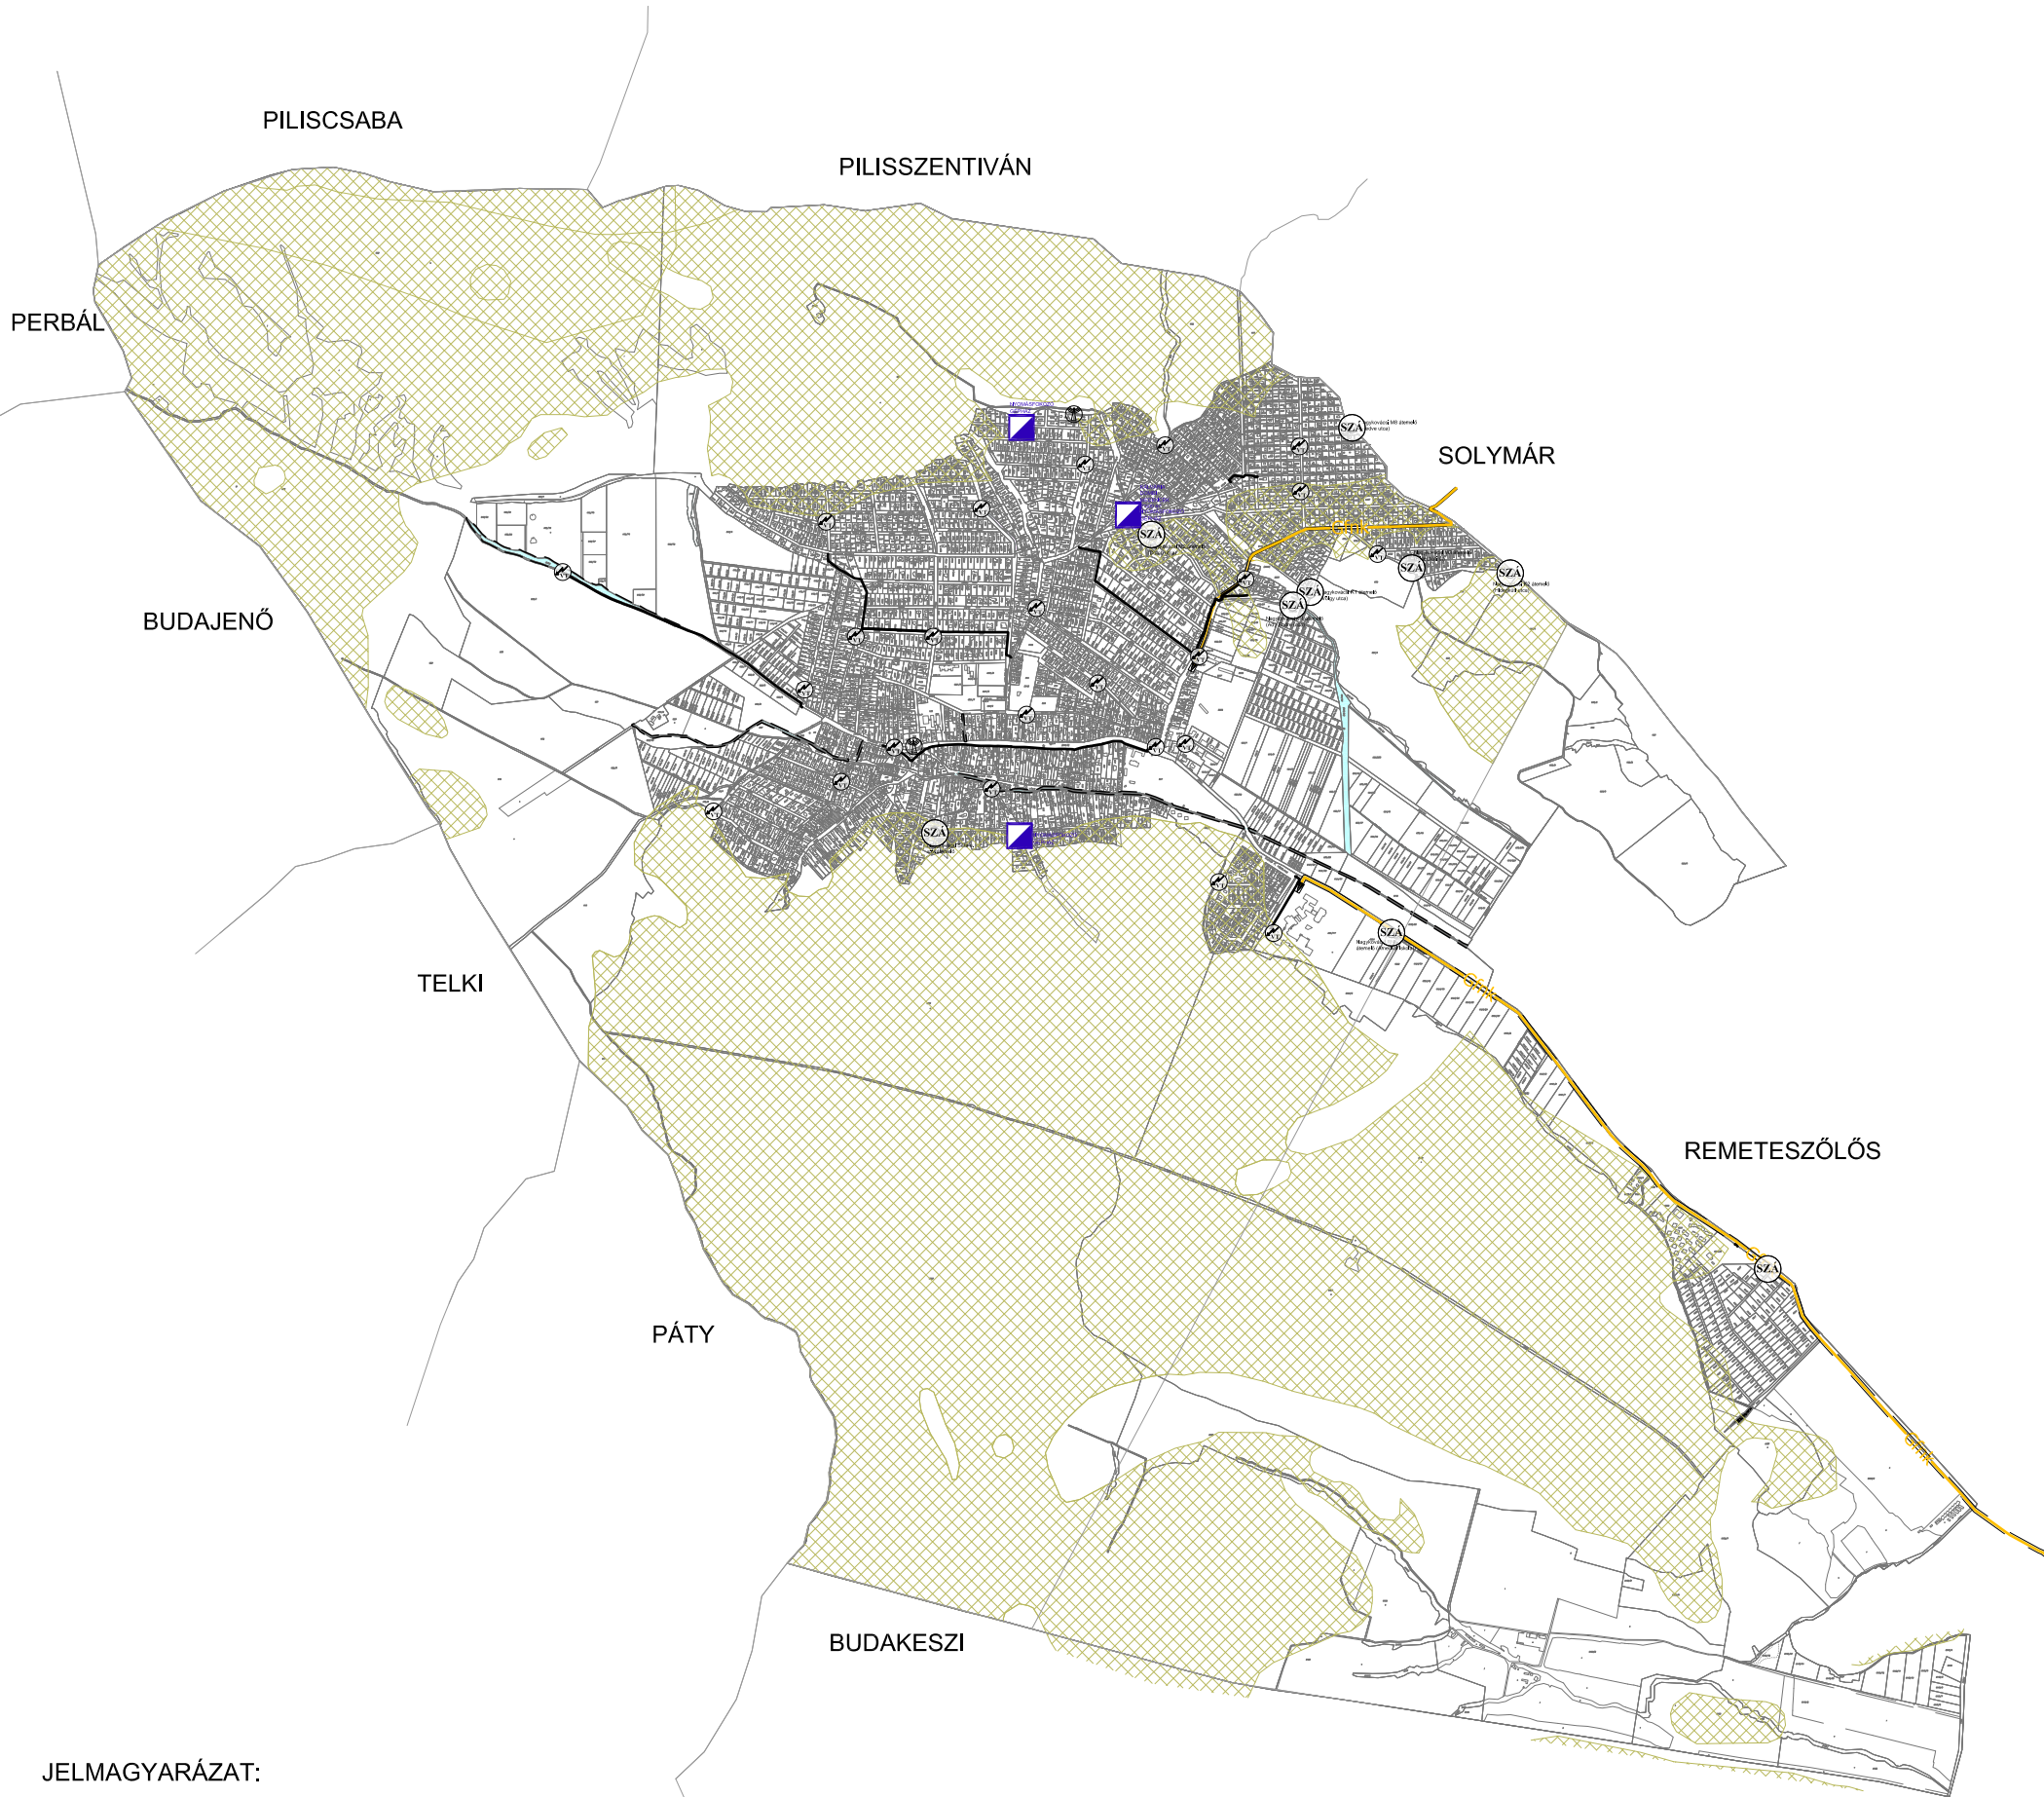

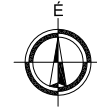


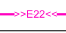

 



Közmű és elektronikus hírközlés helyzetfeltárás

Korlátozó közműadottságok

HÉSz 4. MELLÉKLETE



## JELMAGYARÁZAT:

-  Nyomásfokozó gépház
-  Szennyvízáttemelő
-  Országos vízminőség-védelmi terület
-  Nagyközép-nyomású földgázvezeték biztonsági övezettel
-  Gáznyomáscsökkentő
-  22 kV-os villamosenergia légvezeték az oszlop tengelyétől mért 7-7m-es biztonsági övezettel
-  22/0,4 kV-os transzformátor
-  22 kV-os villamosenergia földkábel
-  Hírközlési antenna
-  Vízgazdálkodási terület mederkarbantartó sávval
-  Vízvezetési funkció földhivatali nyilvántartásból történő kivezetése a jövőben szükséges

Nagykövácsi Nagyközség Önkormányzata Képviselő-testületének 7/2019. (VI.03.) önkormányzati rendeletével jóváhagyva.

Ez a terv a KÉSZ Tervező Kft. szellemi tulajdona, amely védelmét jogszabály biztosítja.			
<b>KÉSZ KÖZMŰ ÉS ENERGETIKAI TERVEZŐ KFT.</b>			Munkaszám: 165/2017
1016 Budapest, I. Naphegy utca 26. Tel.: 489-0365 Fax: 489-0366 Email: kozmu@kesztervezo.hu			Módosítás: 2019. május
Megbízó:	HA Tervstúdió Kft. 1116 Budapest Zsurló köz 5.		Tervfázis: Jóváhagyott tervdokumentáció
A munka megnevezése:	<b>Nagykövácsi településrendezési eszközök tervének felülvizsgálata</b>		Tervszám: KV-KK
A munkarész megnevezése:	Közmű és elektronikus hírközlés helyzetfeltárás: <b>KORLÁTOZÓ KÖZMŰADOTTSÁGOK</b>		Méretarány: M=1: 30 000
Tervezők: Biro Élis Ordoghalka Agnes Csalna-Talács Judit Hanczár Gábor	Harczik Eszter Szabókné Balázs Tóth Árpád Tóth Domonkos Tóth Gábor Zsivan Gergely	Szakági vezető tervező: <b>Bíró Attila</b> MK: 01-2456, TV-1, TE-1, TH-1 <i>Bíró Attila</i>	Szakági vezető tervező: <b>Hanczár Zsoltné</b> MK: 01-2418, TV-7, TE-1, TH-1 <i>Hanczár Zsoltné</i>
Ügyvezető: <b>Hanczár Zsolt</b>			Dátum: 2019. május