

T E R R A J Z
Földmérő és Festő- restaurátor Bt.
8220 Balatonalmádi, Sátorhegyi út 37.
Telefon/fax: +36 70 211 1227
e-mail: szaboferenc@terrajz.hu

**Nagykovácsi
belterület**

Adatszolgáltatás iktatószáma: 2-2683/2020

Msz: M21/2020

VÁLTOZÁSI VÁZRAJZ

A 1549/1, 1549/2 helyrajzi számú földrészletek határrendezéséhez


Méretarány: 1:1000

Címkoordináták:

A vázrajz méretek levételére nem alkalmas.

Hrsz Psz Y X
1549/1 1 637942 249375
1549/2 1 637978 249365

Változás előtti állapot						Változás utáni állapot							Megjegyzés
Hrsz	Alrészlet			Terület	AK	Hrsz	Alrészlet			Terület	AK	Szolgalmi és egyéb jogok	
	jel	műv. ága	Min.o.	ha. m ²			jel	műv. ága	Min.o.	ha. m ²			
1	2	3	4	5	6	7	8	9	10	11	12	13	14
1549/1	-	Kivett, beépítetlen terület	-	0.0735	-	1549/1	-	Kivett, beépítetlen terület	-	0.0363	-		
1549/2	-	Kivett, beépítetlen terület	-	0.760	-	1549/2	-	Kivett, beépítetlen terület	-	0.1149	-		
Községi gyűjtő										-0.0017			
	-	Összesen:	-	0.1495	-		-		-	0.1495	-	-	

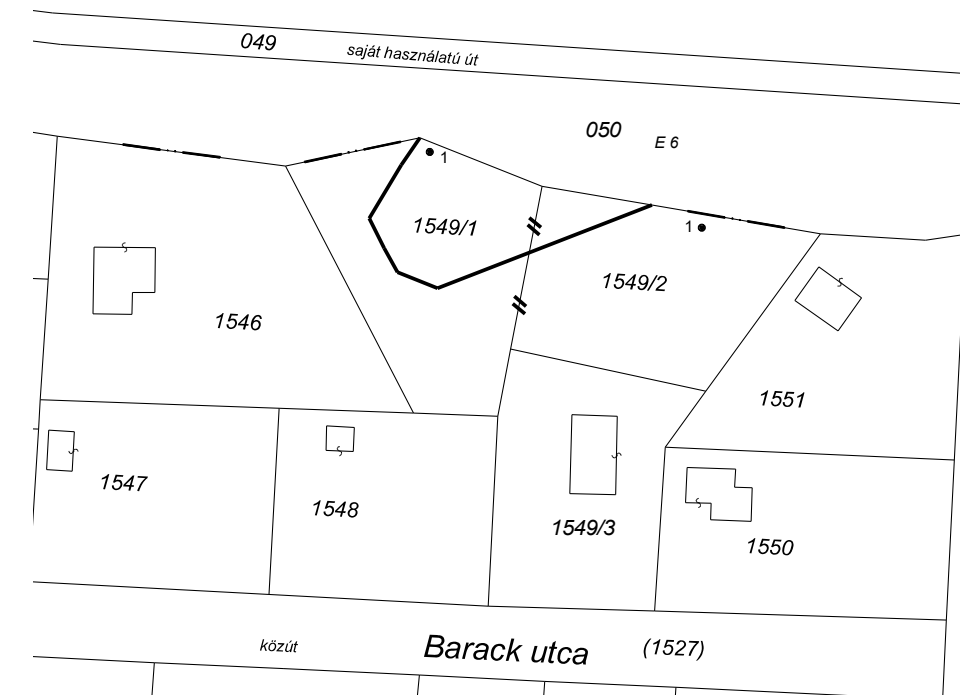

A helyrajzi számozás és a területszámítás helyes. Ez a záradék a kelteztől számított egy évig hatályos.

Budapest, 2020. hó nap

Záradékoló:

Ing.rend.min.sz.:

P.H.

Kelt: Balatonalmádi, 2020. november 02.
Készítő és minőséget tanúsító:

.....
Szabó Ferenc
földmérő ig. száma: 4174, Ing. rend. min. sz.: 1003/1990
geod. terv. min. sz.: 13-4250

A telekhatár rendezés akaratunknak megfelelően történt:

.....