


Nagykovácsi

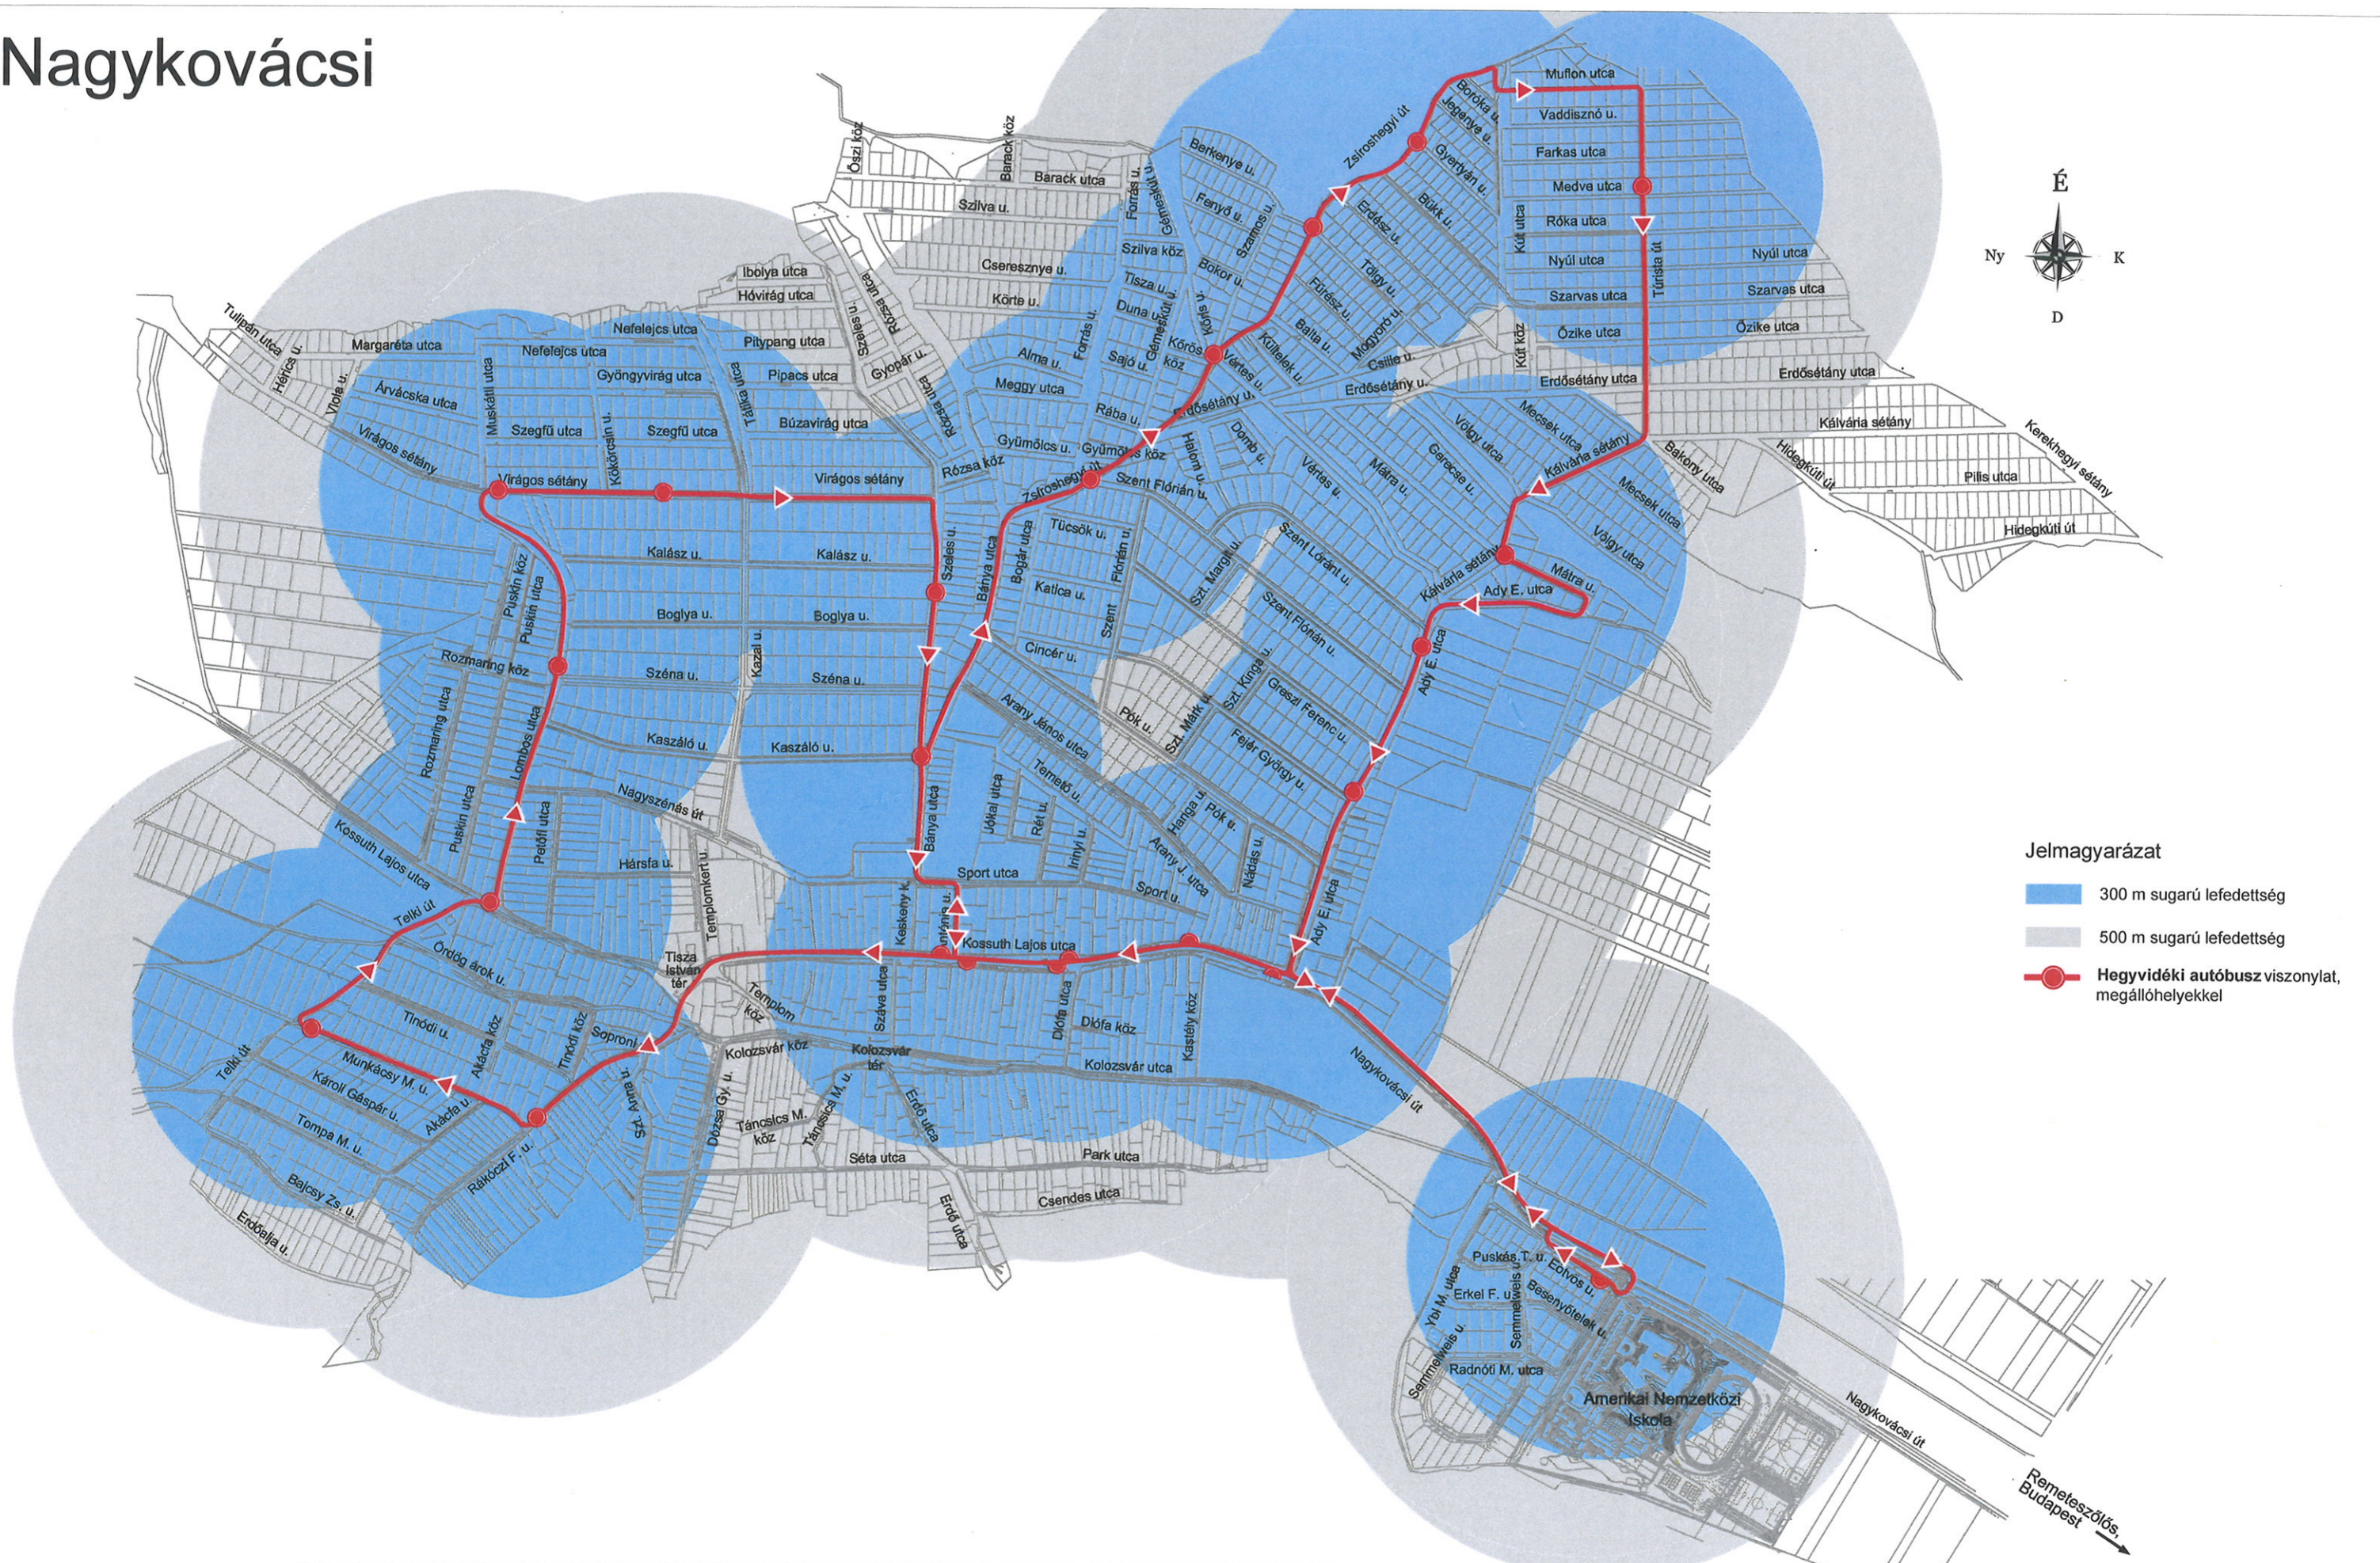

- Jelmagyarázat**
- 300 m sugarú lefedettség
 - 500 m sugarú lefedettség
 - Hegyvidéki autóbusz viszonylat, megállóhelyekkel

FOMTERV

FOMTERV Mémleki Tervező Zrt.
1024 Budapest,
Lövőház utca 37.
Telefon: +36 1 345 9500
Fax: +36 1 345 9550
www.fomterv.hu

Helyi autóbuszjárat javaslat két "kör" esetén

Dátum: 2017. november	Tervszám: 12.17.182
Méretarány: 1:10000	Rajzszám: 01-12-R-003