


Nagykovács

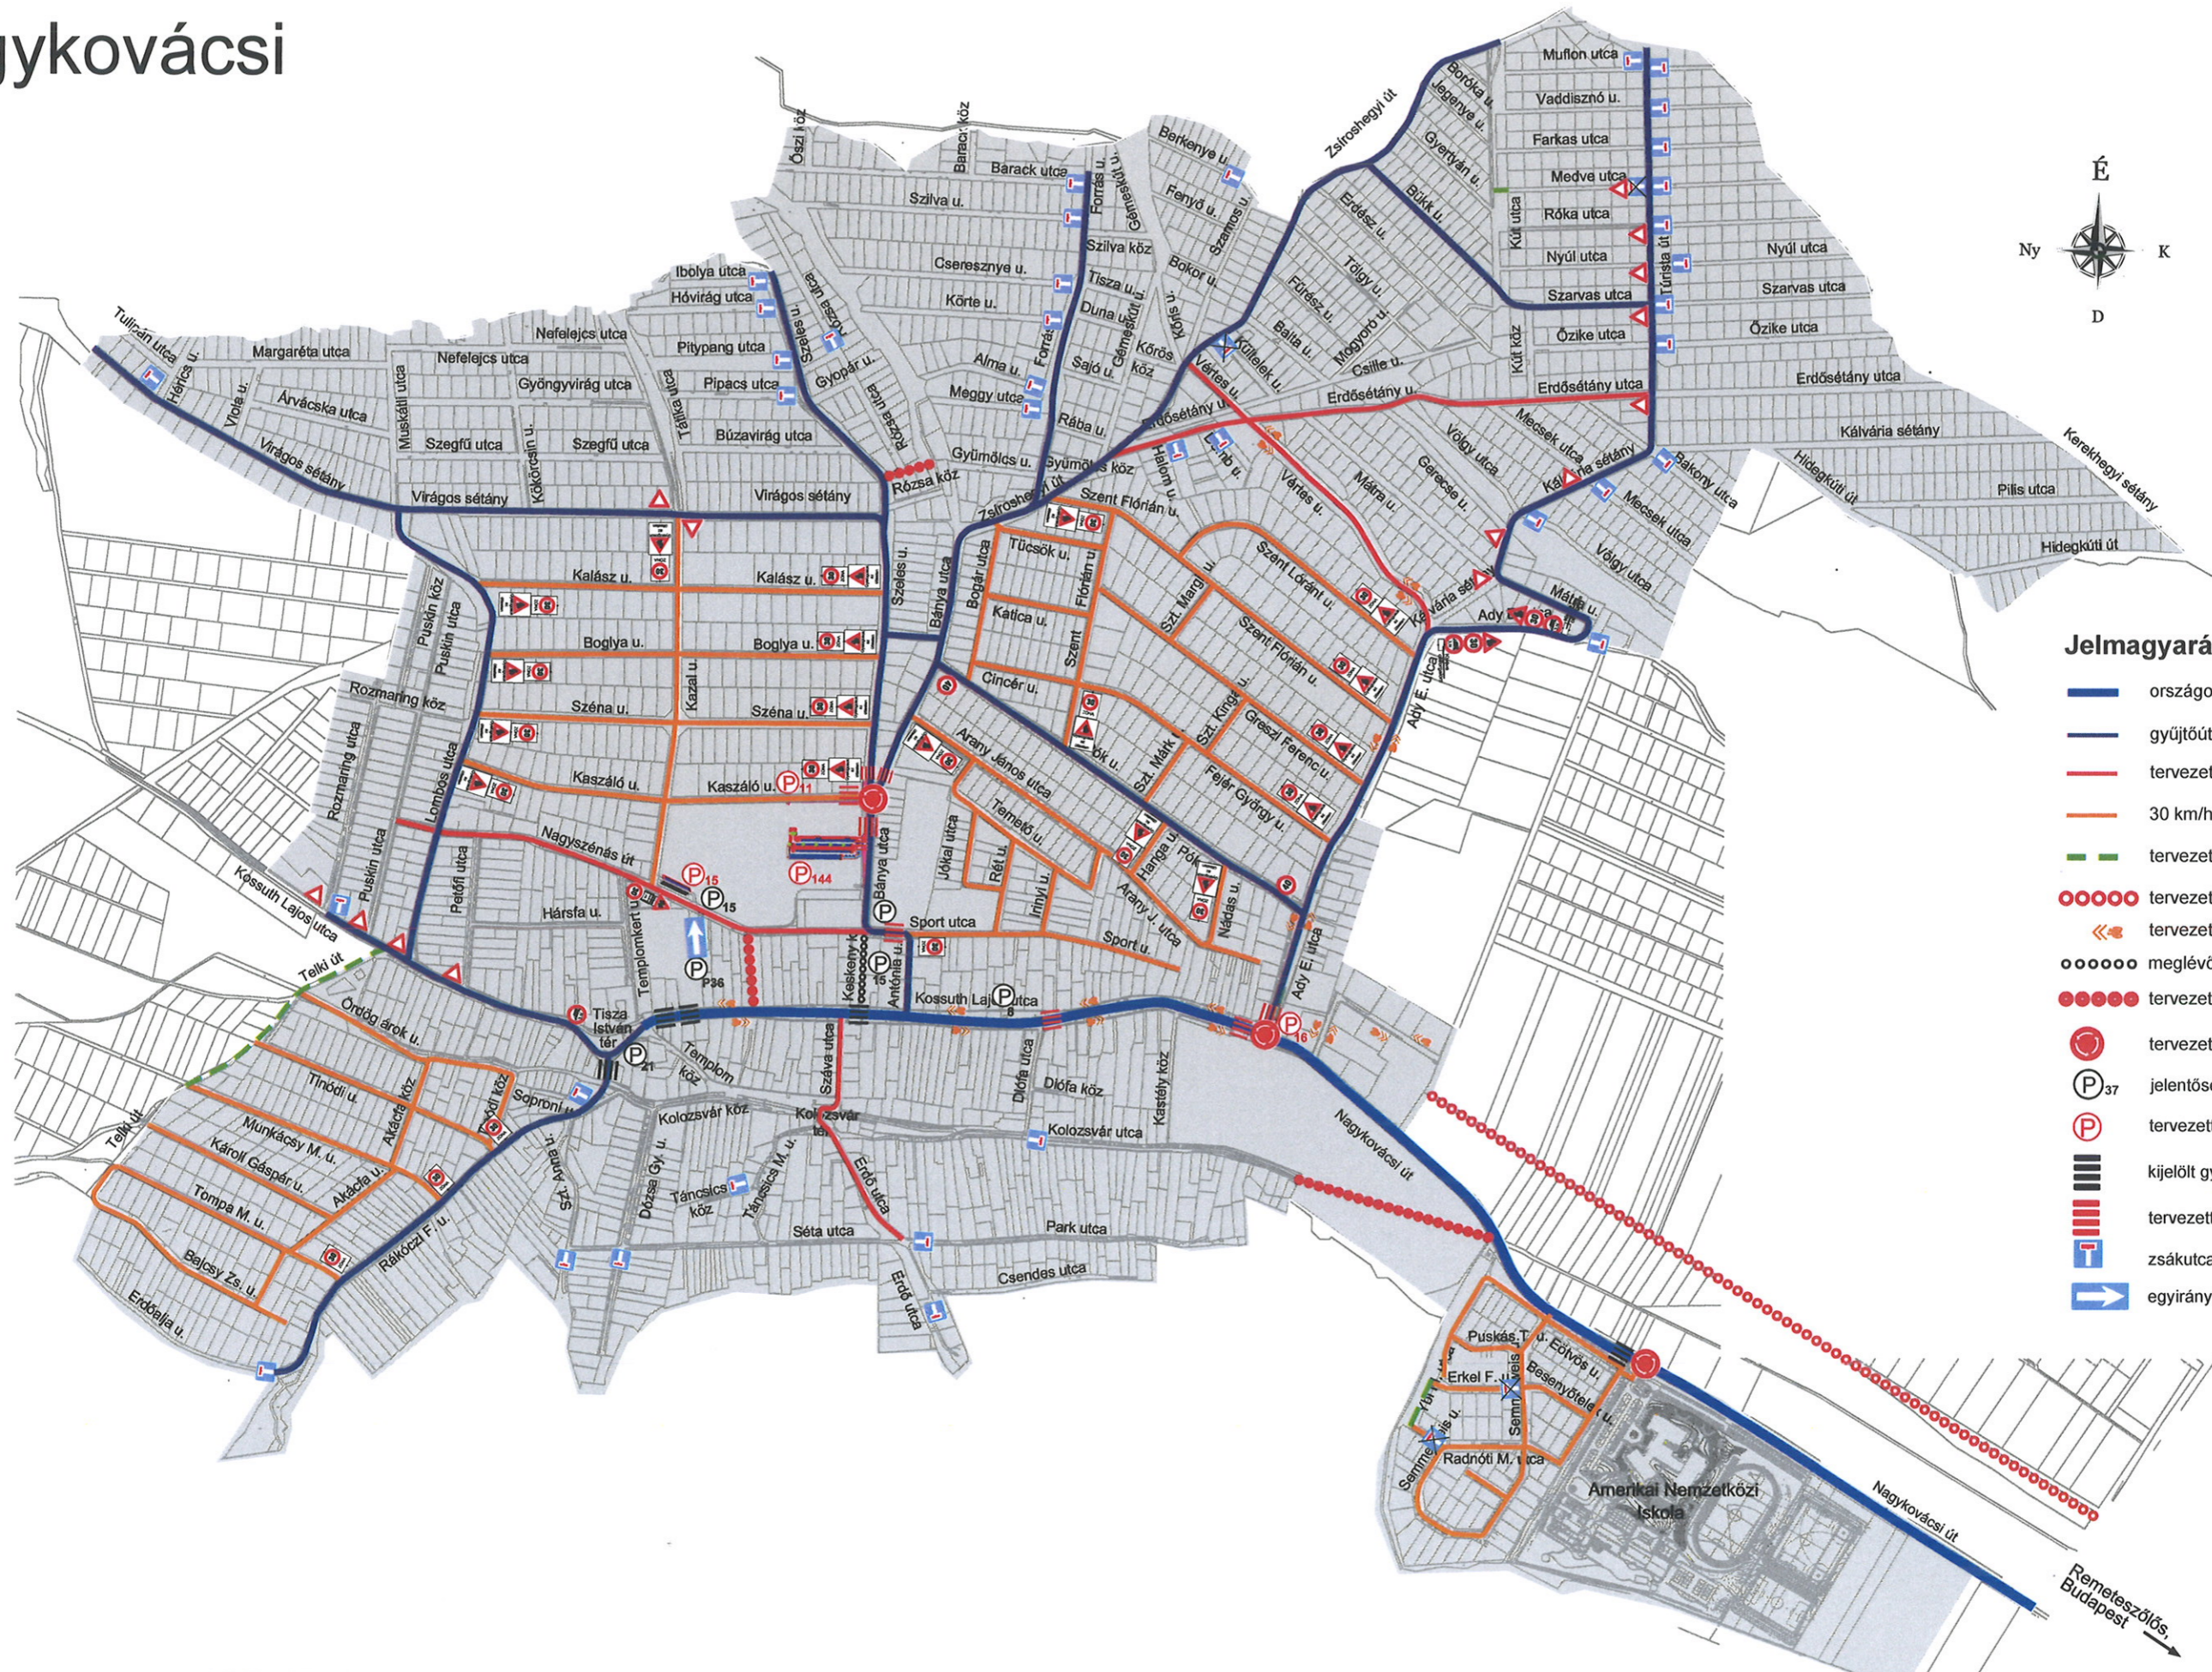

Jelmagyarázat

- országos mellékút
- gyűjtőtű
- tervezett gyűjtőtű
- 30 km/h sebességű övezet
- tervezett új közúti kapcsolat
- tervezett kerékpárút
- ⏏ tervezett kerékpár nyom
- meglévő gyalogút
- tervezett gyalogút
- ⦿ tervezett körforgalmú csomópont
- P₃₇ jelentősebb parkoló, parkolóhelyek számával
- P tervezett parkoló
- kijelölt gyalogátkelőhely
- tervezett kijelölt gyalogátkelőhely
- T zsákutca
- ➔ egyirányú utca

FŐMTERV

FŐMTERV Mérnöki Tervező Zrt.
1024 Budapest,
Lövőház utca 37.

Telefon: +36 1 345 9500
Fax: +36 1 345 9550
www.fomterv.hu

Tervezett közúthálózat

Dátum:
2017. november
Méretarány:
1:10000

Tervszám:
12.17.182
Rajzszám:
01-12-R-004