

**NAGYKOVÁCSI NAGYKÖZSÉG ÖNKORMÁNYZATA**  
**KÉPVISELŐ-TESTÜLETÉNEK FELADAT- ÉS HATÁSKÖRÉBEN HOZOTT**  
**Z – 17/2021. (III. 10.)**  
**POLGÁRMESTERI HATÁROZAT**

**Tárgy: Döntés a Nagykovácsi belterület 133 hrsz. alatt nyilvántartott ingatlan terhére túlkerített területrész ügyében**

A katasztrófavédelemről és a hozzá kapcsolódó egyes törvények módosításáról szóló 2011. évi CXXVIII. tv. 46. § (4) bekezdésének felhatalmazása alapján az önkormányzat képviselő-testületének feladat- és hatáskörében eljárva a Z-102/2020. (X. 15.) határozatot az alábbiak szerint módosítom.

A Nagykovácsi 132 hrsz. alatt nyilvántartott ingatlanok az önkormányzati tulajdonú 133 hrsz-ú ingatlan rovására történő túlhasználat ügyében folyó 11.P.20.104/2019 számú perben kereseti kérelmét az alábbiakban módosítja.

- az Önkormányzat az alpereseket a térképi kiigazításról szóló 605109/2020 határozat, valamint az e határozat mellékletét képező – Térrajz Bt. 2021. 02. 23-án kelt – kitűzési vázlatnak megfelelően 463 m<sup>2</sup> birtokának kiadására kéri kötelezni;
- az Önkormányzat az alperesekkel szembeni használati díj iránti igényét akként módosítja, hogy a használati díj m<sup>2</sup>-re számított összegét a kiigazítás szerinti 463 m<sup>2</sup>-re számítottan kéri.


**Határidő:** azonnal

**Felelős:** polgármester, jegyző

  
Kiszelné Mohos Katalin  
polgármester



  
Papp István  
jegyző

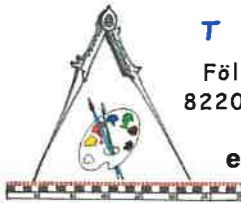

**T E R R A J Z**  
Földmérő és Festő- restaurátor Bt.  
8220 Balatonalmádi, Sátorhegyi út 37.  
Telefon/fax: +36 70 211 1227  
e-mail: [szaboferenc@terrajz.hu](mailto:szaboferenc@terrajz.hu)

**Nagykovácsi  
belterület**

Adatszolgáltatás iktatószáma: 2-3478/2020


## KITŰZÉSI VÁZLAT

a 133 helyrajzi számú földrészlet kitűzéséről

M= 1:1000

A 133 helyrajzi számú földrészlet tulajdonosa a vázrajzon I-el jelölt 463 m<sup>2</sup>-es területrészt nem használja, azt csak a szomszédos 132 helyrajzi számú földrészlet tulajdonosának hozzájárulásával vagy jogerős közigazgatási határozat vagy bírósági ítélet (egyezséget jóváhagyó végzés) alapján veheti birtokba.

A vázlat méretek levételére nem alkalmas.

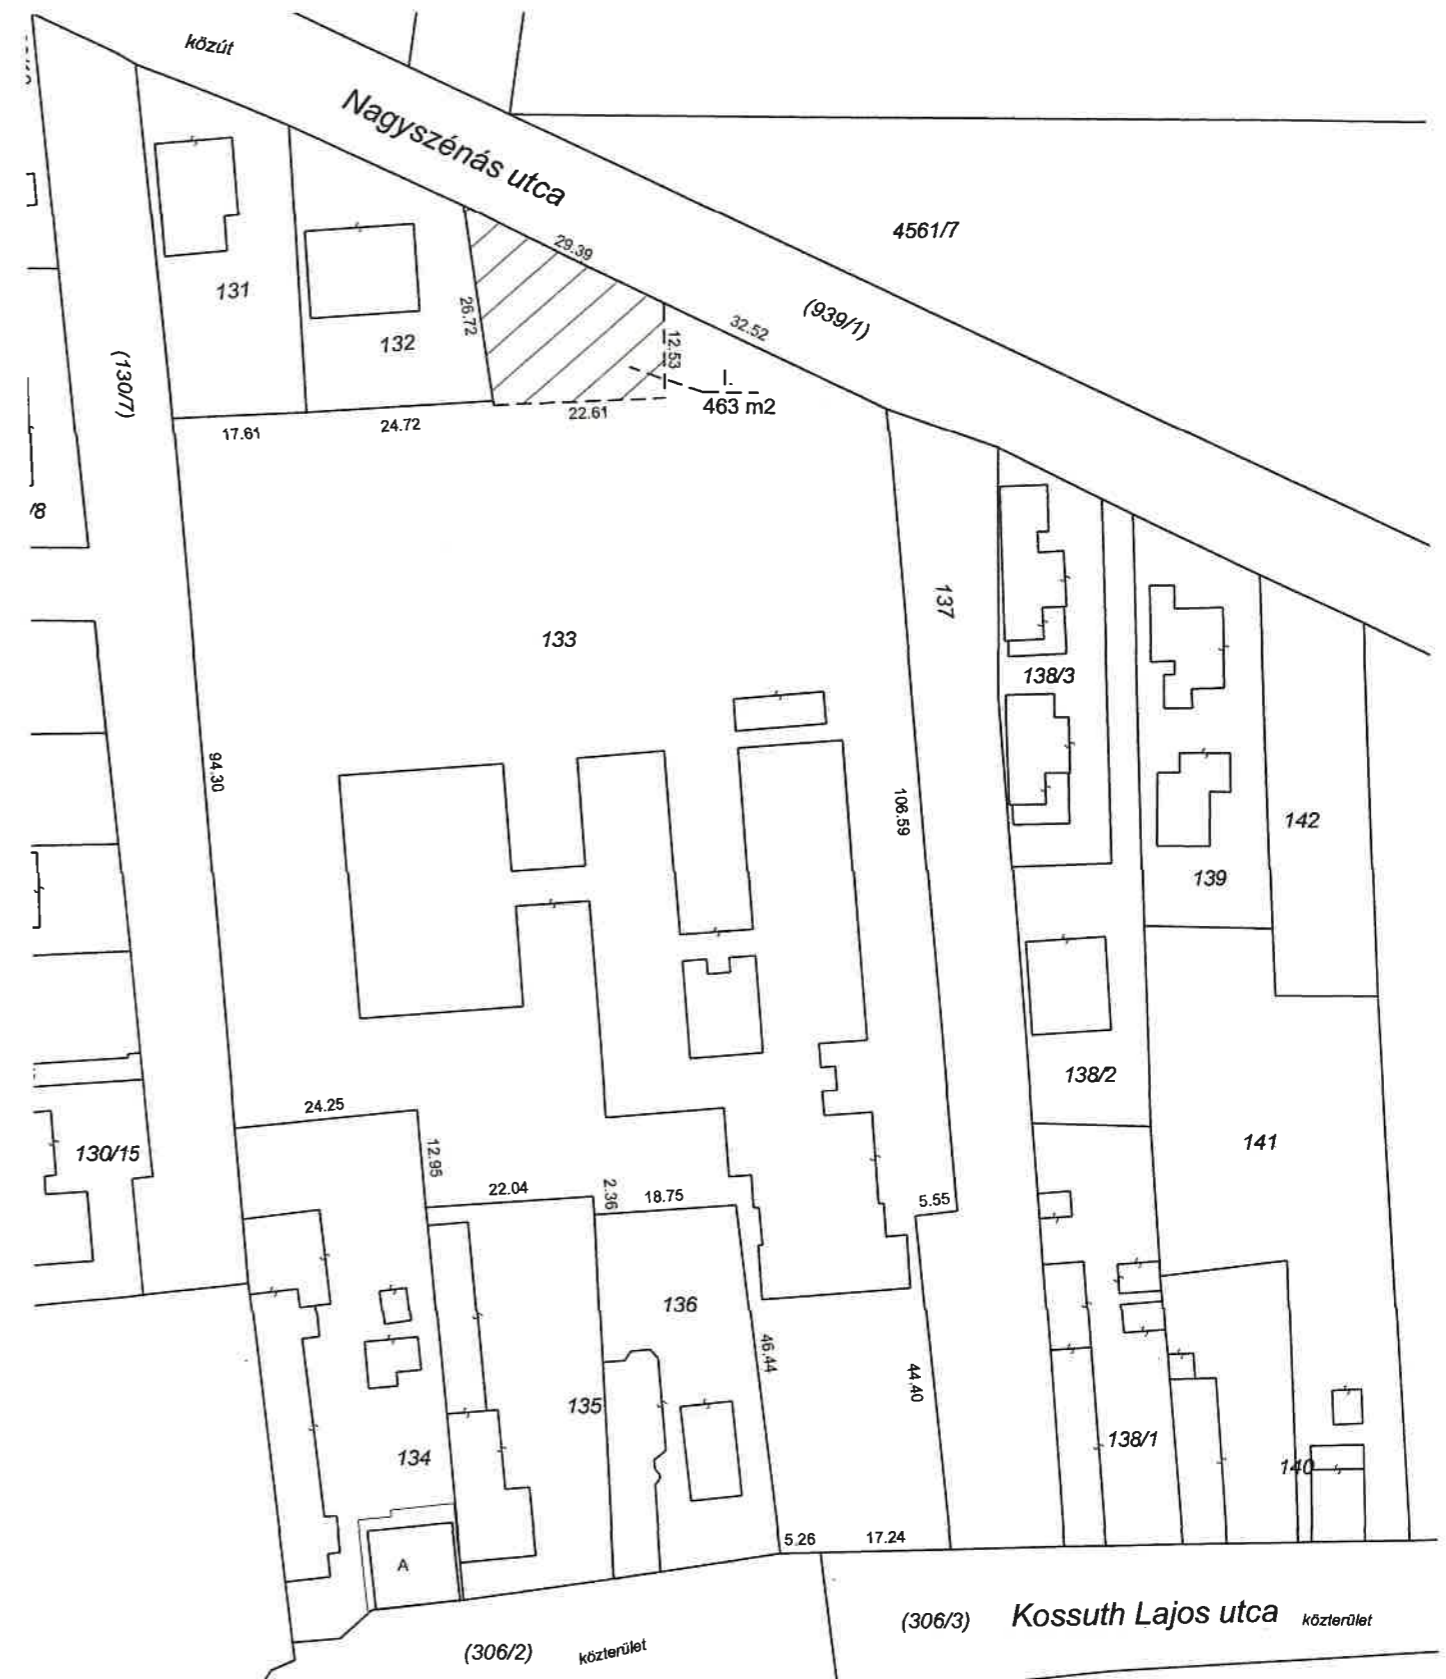

26.48 térképi méret

Nyilvántartásba véve:

Budapest, 2021.....

P.H.

Vizsgáló:.....

Ing.rend.min.szám: .....

Balatonalmádi, 2021. február 23.  
Készítette:

**Szabó Ferenc**  
Földmérő mérnök  
Ing. rend. min. sz.: 1003/1990  
Kamatnai nyelz: GD-T 19-01151  
Telefon: +36 70 211 1227

**Szabó Ferenc**

földmérő ig. száma: 4174

Ing.rend.min.szám: 1003/1990, GD-T 19-01151

A kitűzött földrészlet határpontjait festéssel vagy festett fakaróval jelöltem meg.