

VÁLTOZÁSI VÁZRAJZ


a 919/1 helyrajzi számú földrészleten lévő épület feltüntetéséhez

Méretarány: 1:2000

Címkoordináták		
Psz.	Y	X
1	638356	247765
2	638356	247751
3	638384	247739
4	638411	247727
5	638487	247718

A vázrajz méretek levételére nem alkalmas.

Változás előtt						Változás után						
Helyrajzi szám	Alrészlet		Min.o.	ha. m ²	AK	Helyrajzi szám	Alrészlet		Min.o.	ha. m ²	AK	Jegyzet
	jel	műv. ág					jel	műv. ág				
1	2	3	4	5	6	7	8	9	10	11	12	13
919/1		kivett, vadászház		2.7322	0.00	919/1		kivett, Telek-Tisza-kastélykomplexum II 3 egyéb épület és gazdasági épület		2.7322	0.00	OÉNY feltöltés
Összesen:				2.7322	0.00					2.7322	0.00	

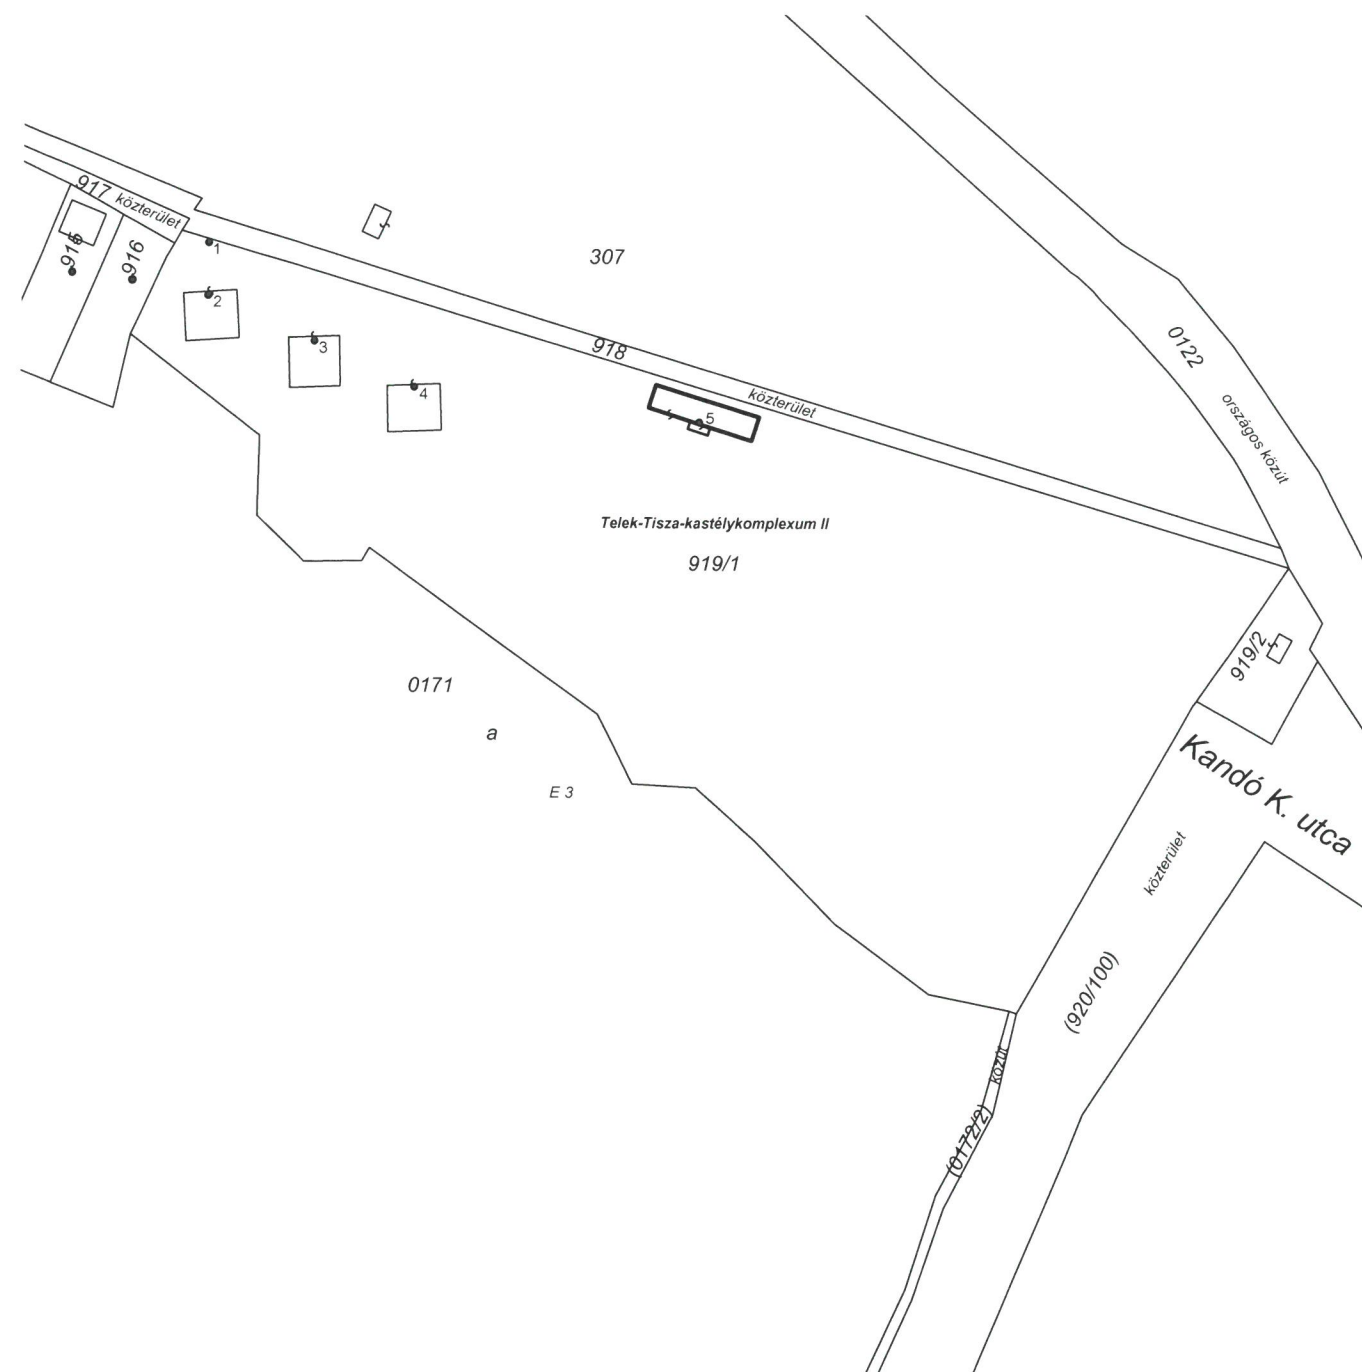

Kecskemét, 2020. december 11.

HIRÖS-FÖLDMÉRŐ KFT.

6000 Kecskemét, Klapka u. 10.
B lépcsőház fsz. 12
Adószám: 22744636-2-03
Banksz.: 11732002-20413332

Lantos István

Készítő:
földmérő ig. száma: 6912/2015

Monoriné Nyúl Mónika

Ingyenrendező Földmérő mérnök
Földmérő ig. sz.: 7169/2016
Ing.rend.min.sz.: 1978/2006.

Minőséget tanúsító: **Monoriné Nyúl Mónika**

Ing.rend.min.sz.:
Ing.rend.min.sz.: 1978/2006.

607671/2020

Az állami alapadat-tartalom az állami ingatlan-nyilvántartási térképi adatbázis tartalmával megegyezik. Ez a záradék a keltezésétől számított egy évig hatályos.



Budapest, 2020. hó nap

P.H.

Záradékoló:
Ing.rend.min.sz.: 1809/2003

Szakáiné G. Katalin
Ing.rend.min.sz.: 1809/2003