

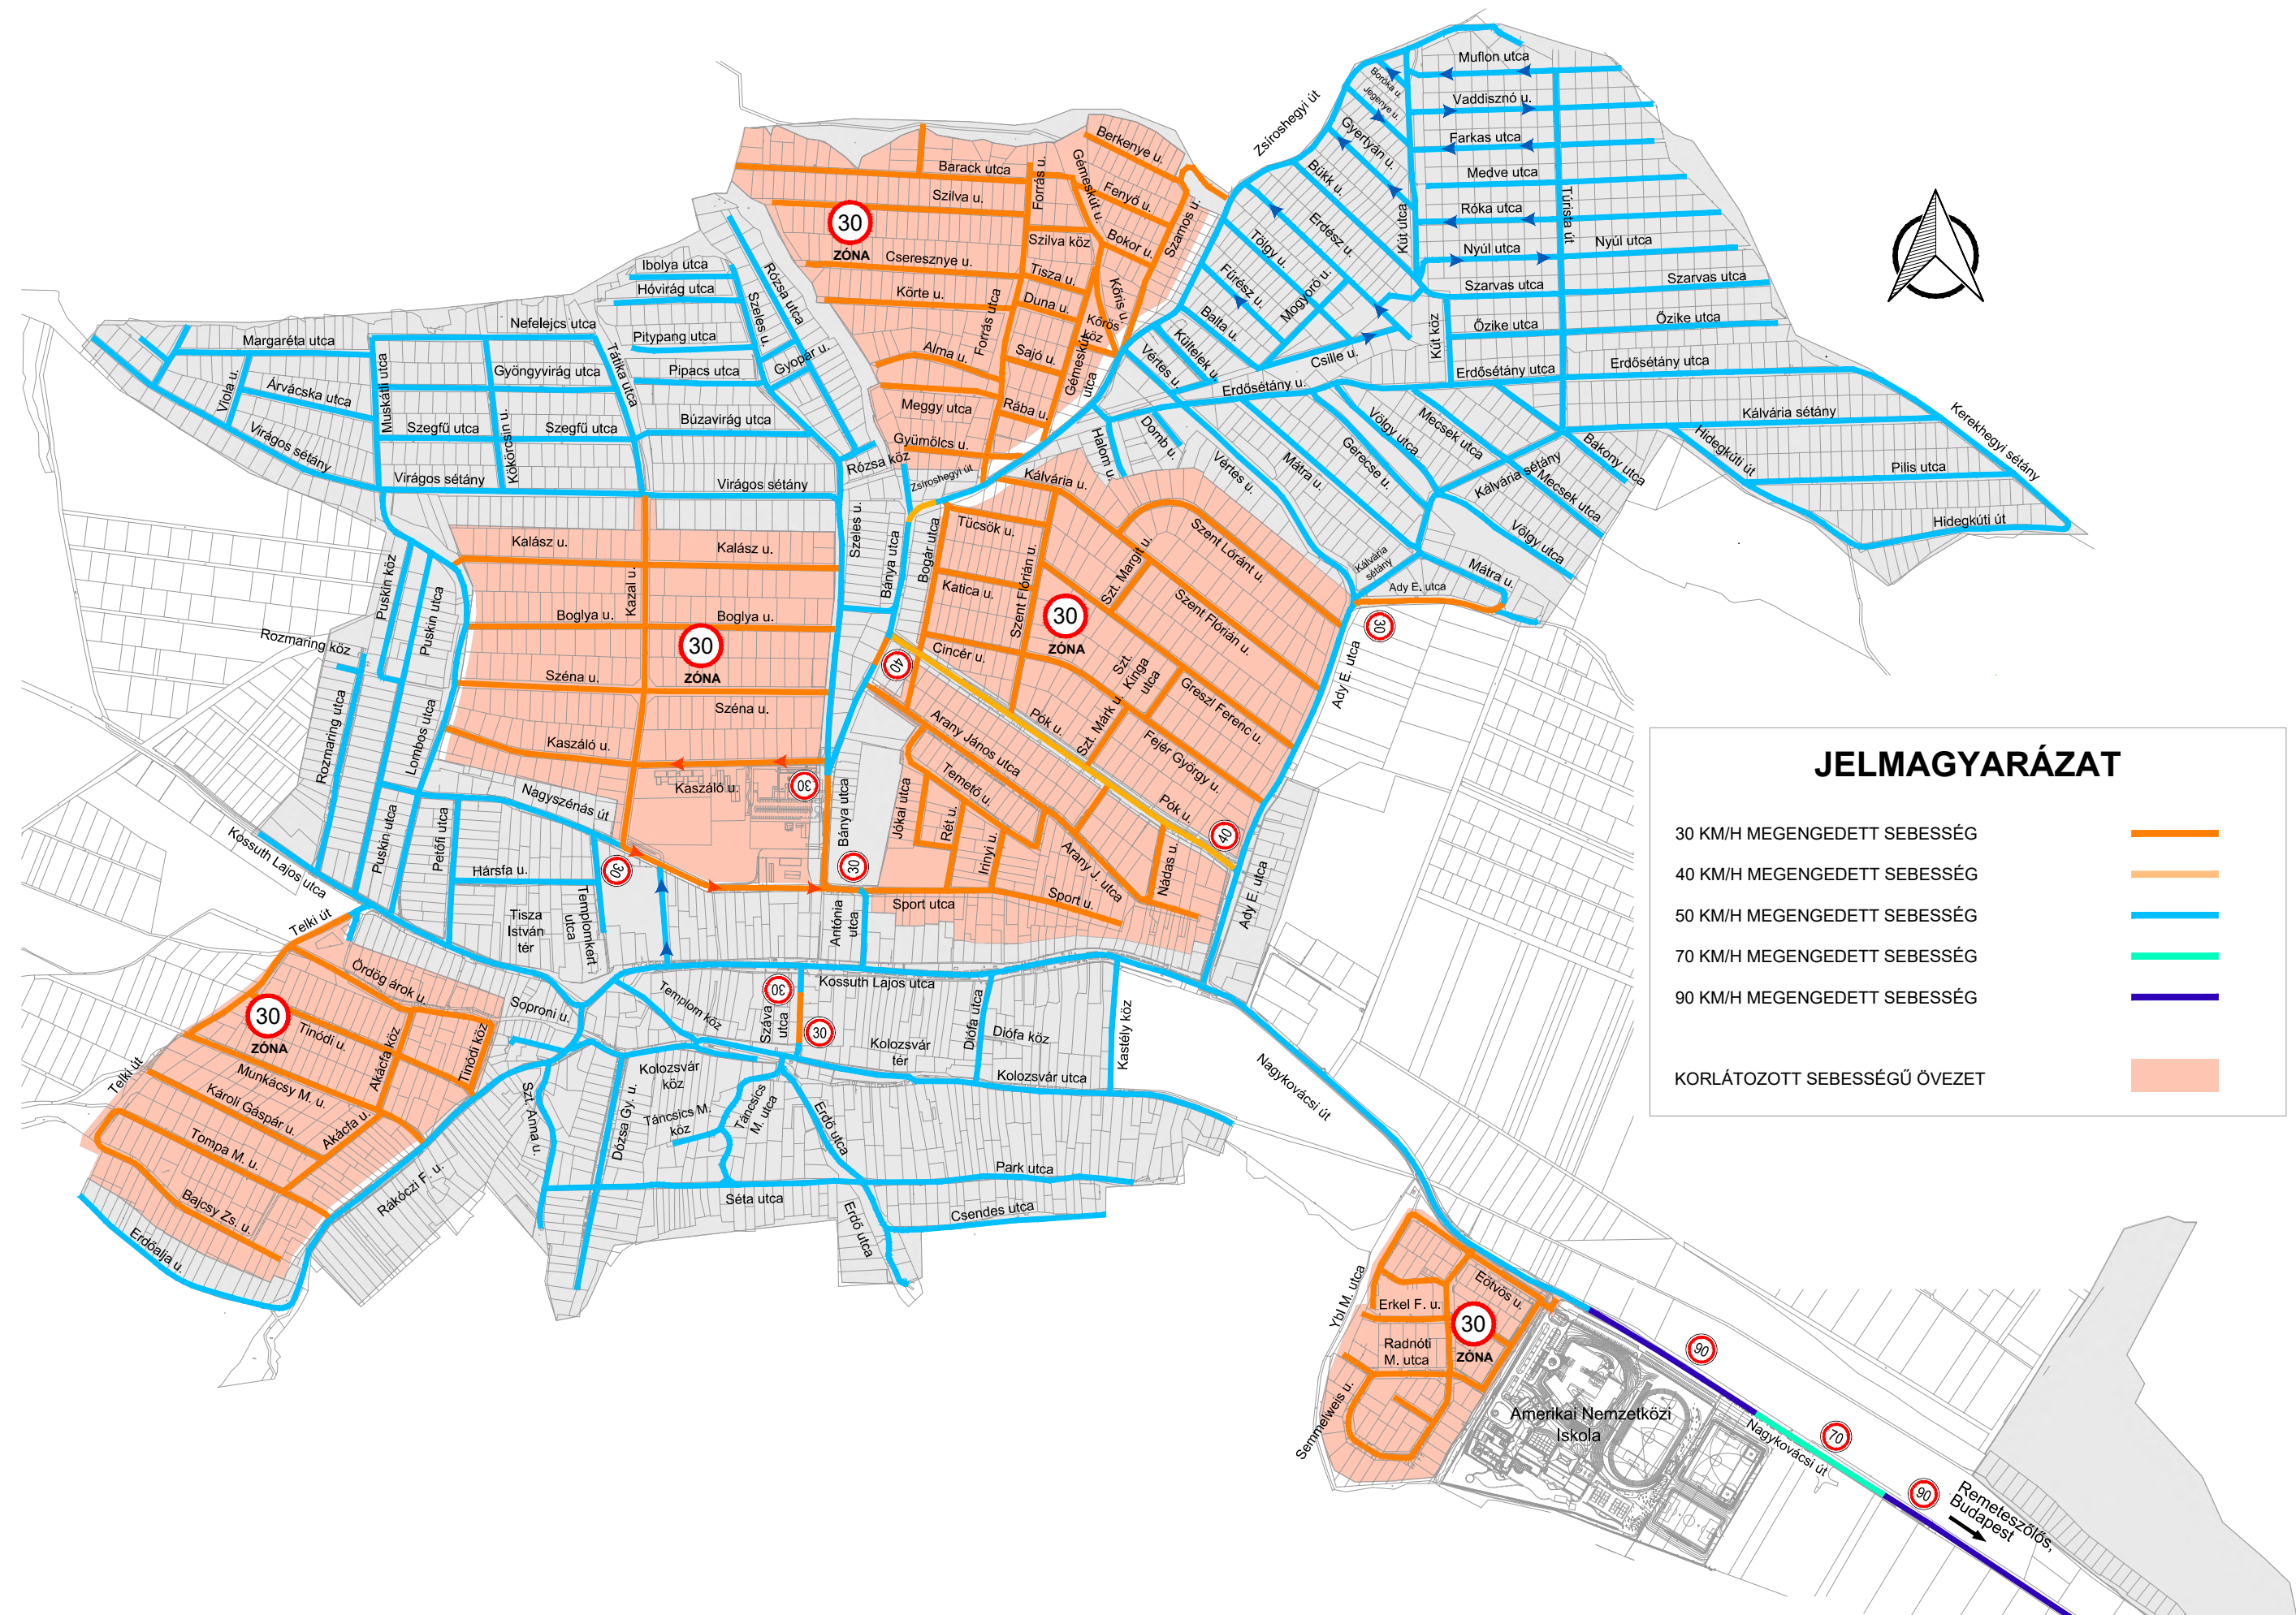


JELMAGYARÁZAT





- MEGLÉVŐ HÁLÓZAT**
- ÁLLAMI KÖZÚT
- GYŰJTŐÚT I.
- GYŰJTŐÚT II.
- LAKÓUTCA
- EGYIRÁNYÚ UTCASZAKASZ
- ZSÁKUTCA
- KÖRFORGALOM
- TERVEZETT HÁLÓZATI ELEMEK**
- GYŰJTŐÚT - MEGVALÓSÍTÁS ALATT
- GYŰJTŐÚT - JAVASOLT FEJLESZTÉS
- KÖRFORGALOM
- JELZŐLÁMPÁS GYALOGOS - ÁTKELŐHELY
- VÁRAKOZÓHELYEK**
- MEGLÉVŐ VÁRAKOZÓHELY FÉRŐHELYSZÁMMAL
- TERVEZETT VÁRAKOZÓHELY FÉRŐHELYSZÁMMAL
- MEGLÉVŐ TURIZMUSHOZ KÖTHETŐ VÁRAKOZÓHELY
- TERVEZETT TURIZMUSHOZ KÖTHETŐ VÁRAKOZÓHELY

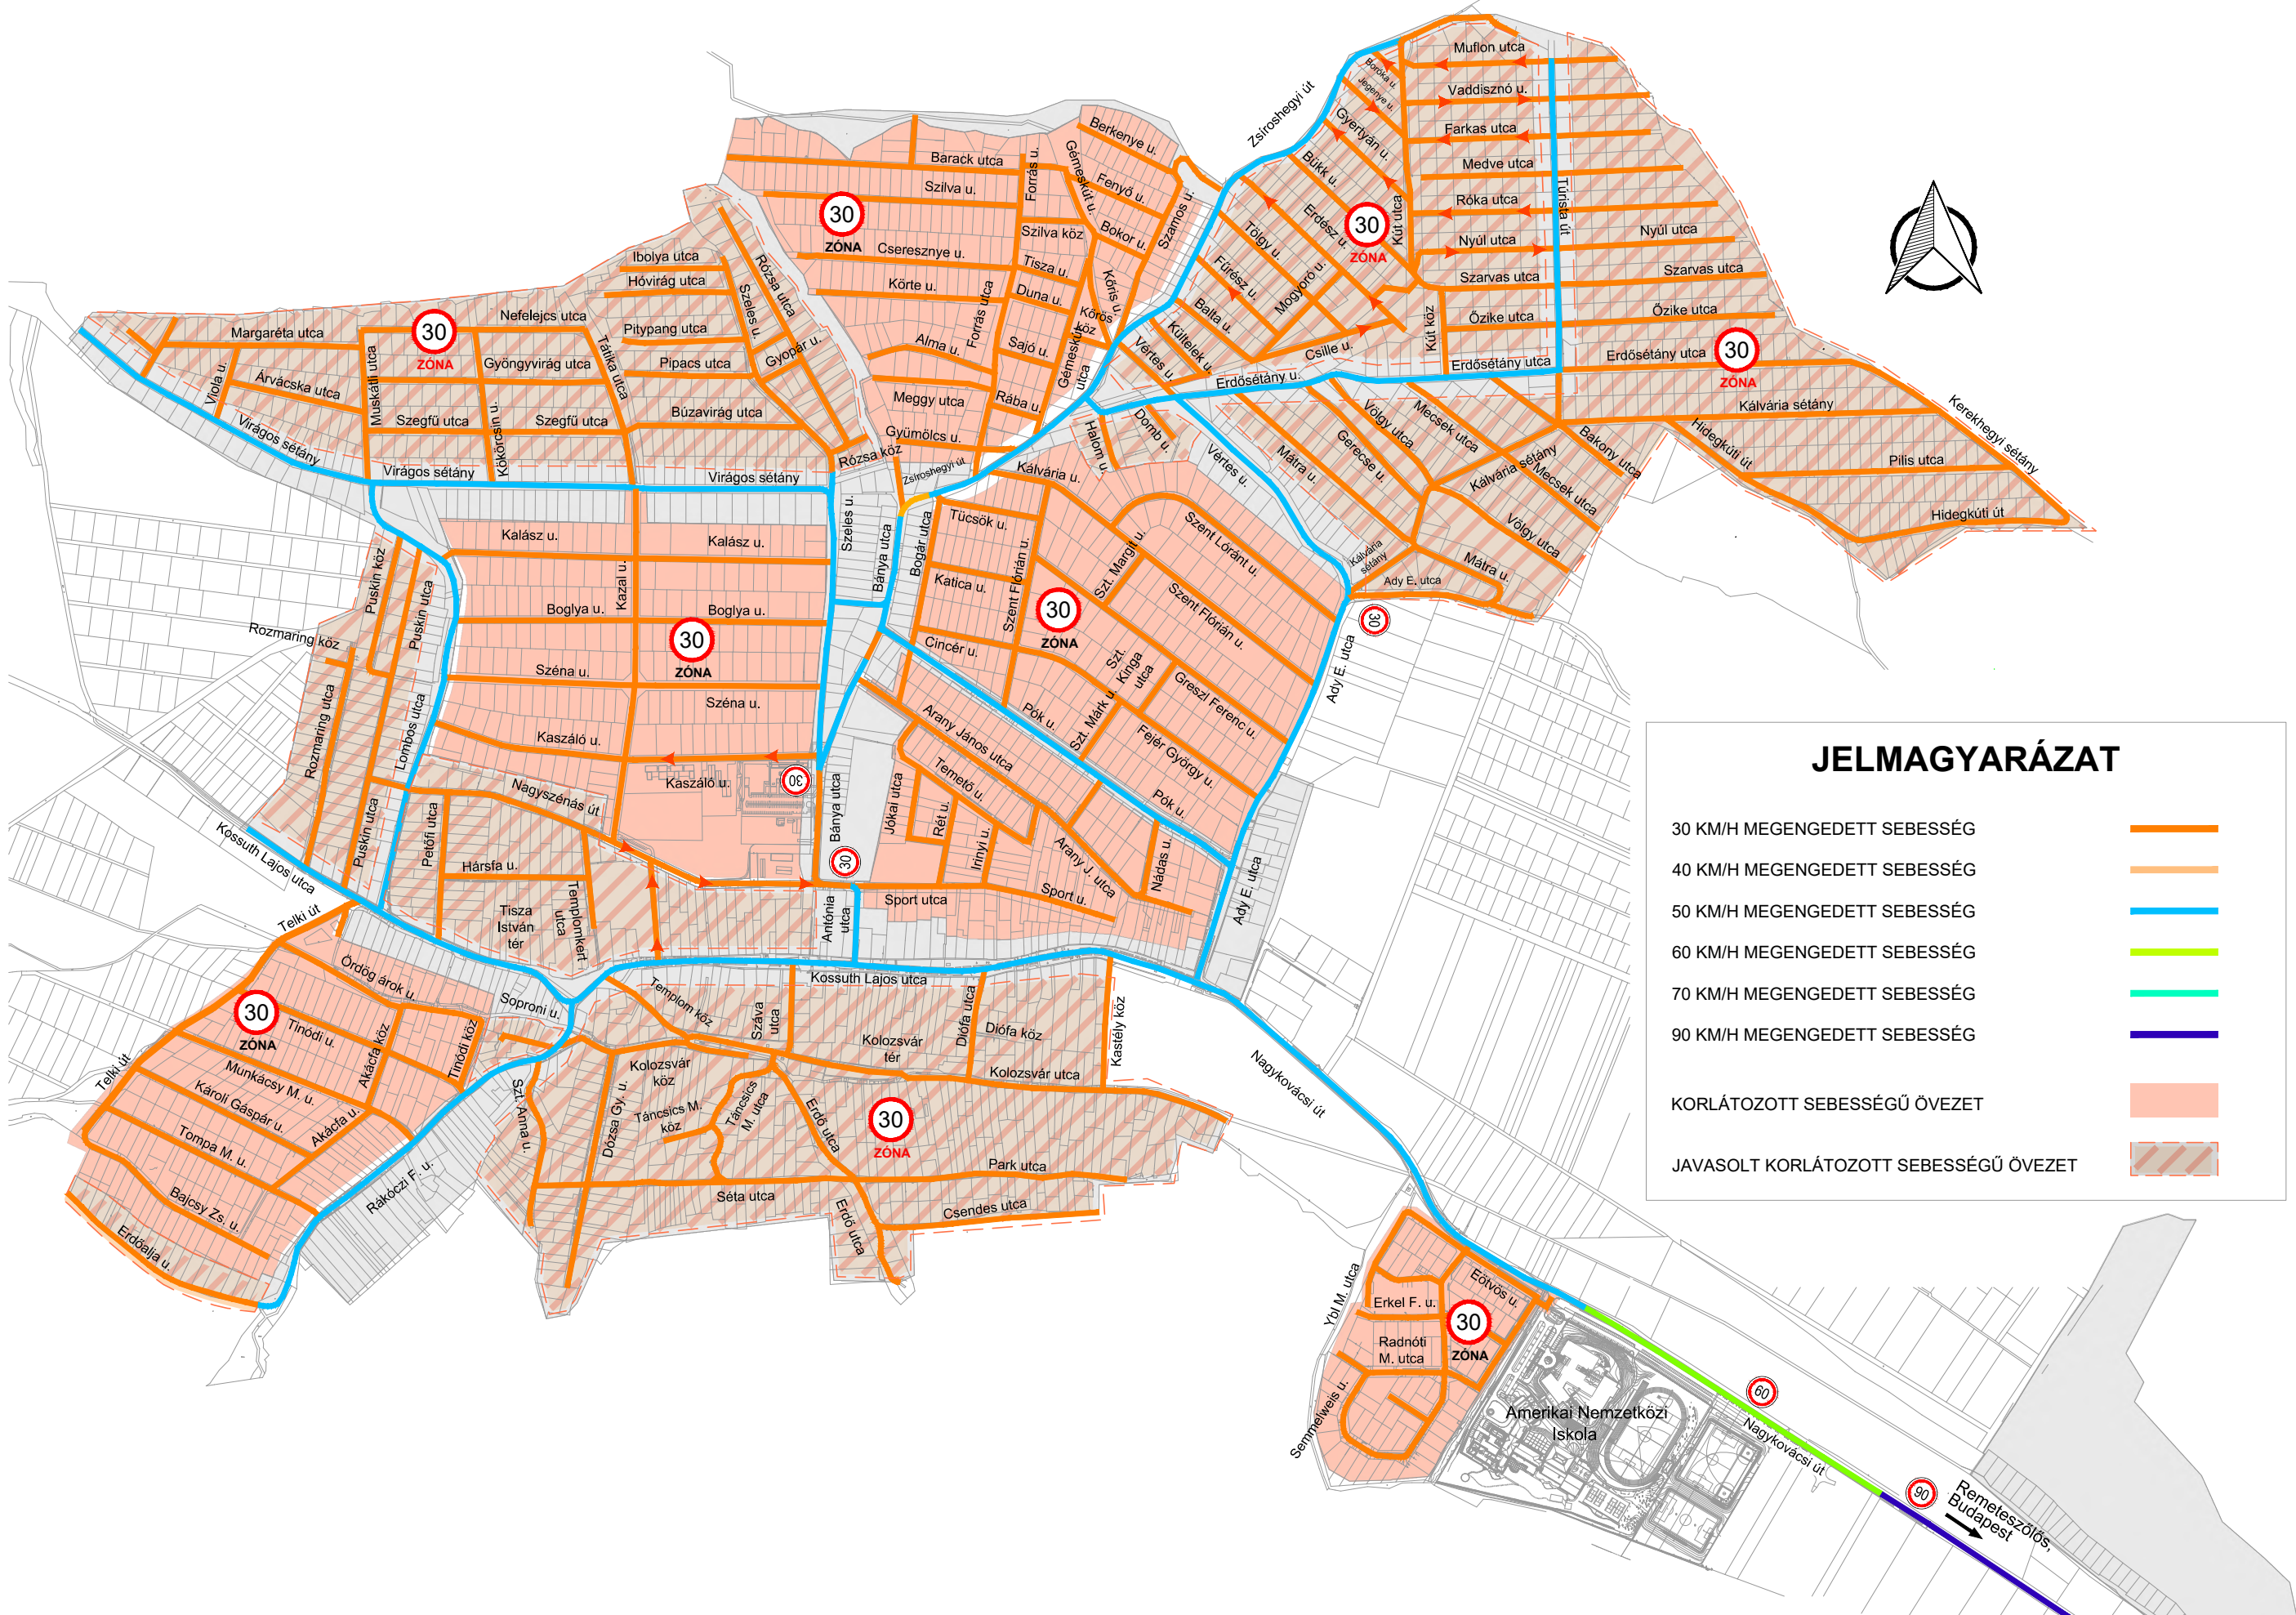

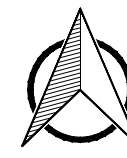


JELMAGYARÁZAT

30 KM/H MEGENGEDETT SEBESSÉG	Orange line
40 KM/H MEGENGEDETT SEBESSÉG	Light orange line
50 KM/H MEGENGEDETT SEBESSÉG	Blue line
60 KM/H MEGENGEDETT SEBESSÉG	Light green line
70 KM/H MEGENGEDETT SEBESSÉG	Green line
90 KM/H MEGENGEDETT SEBESSÉG	Dark blue line
KORLÁTOZOTT SEBESSÉGŰ ÖVEZET	Solid light orange shading
JAVASOLT KORLÁTOZOTT SEBESSÉGŰ ÖVEZET	Diagonal hatched shading

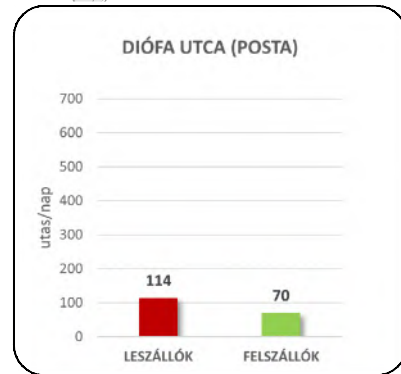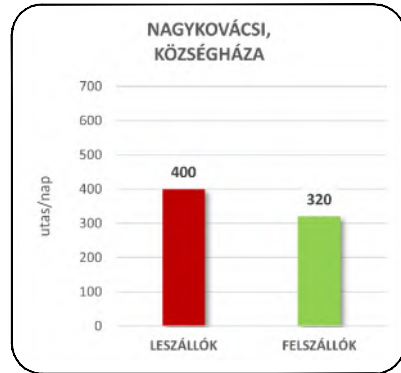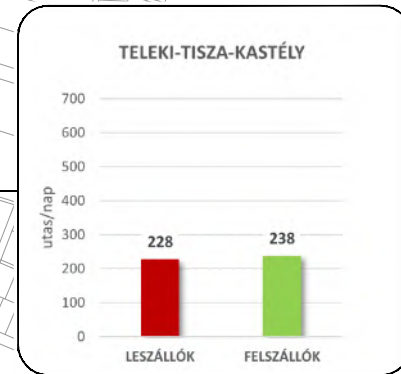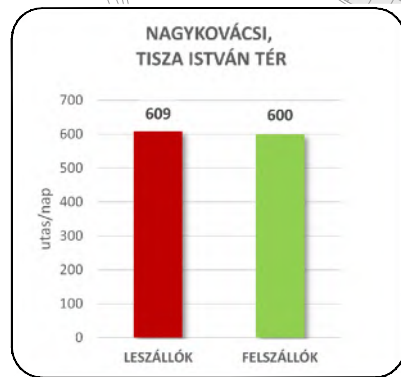




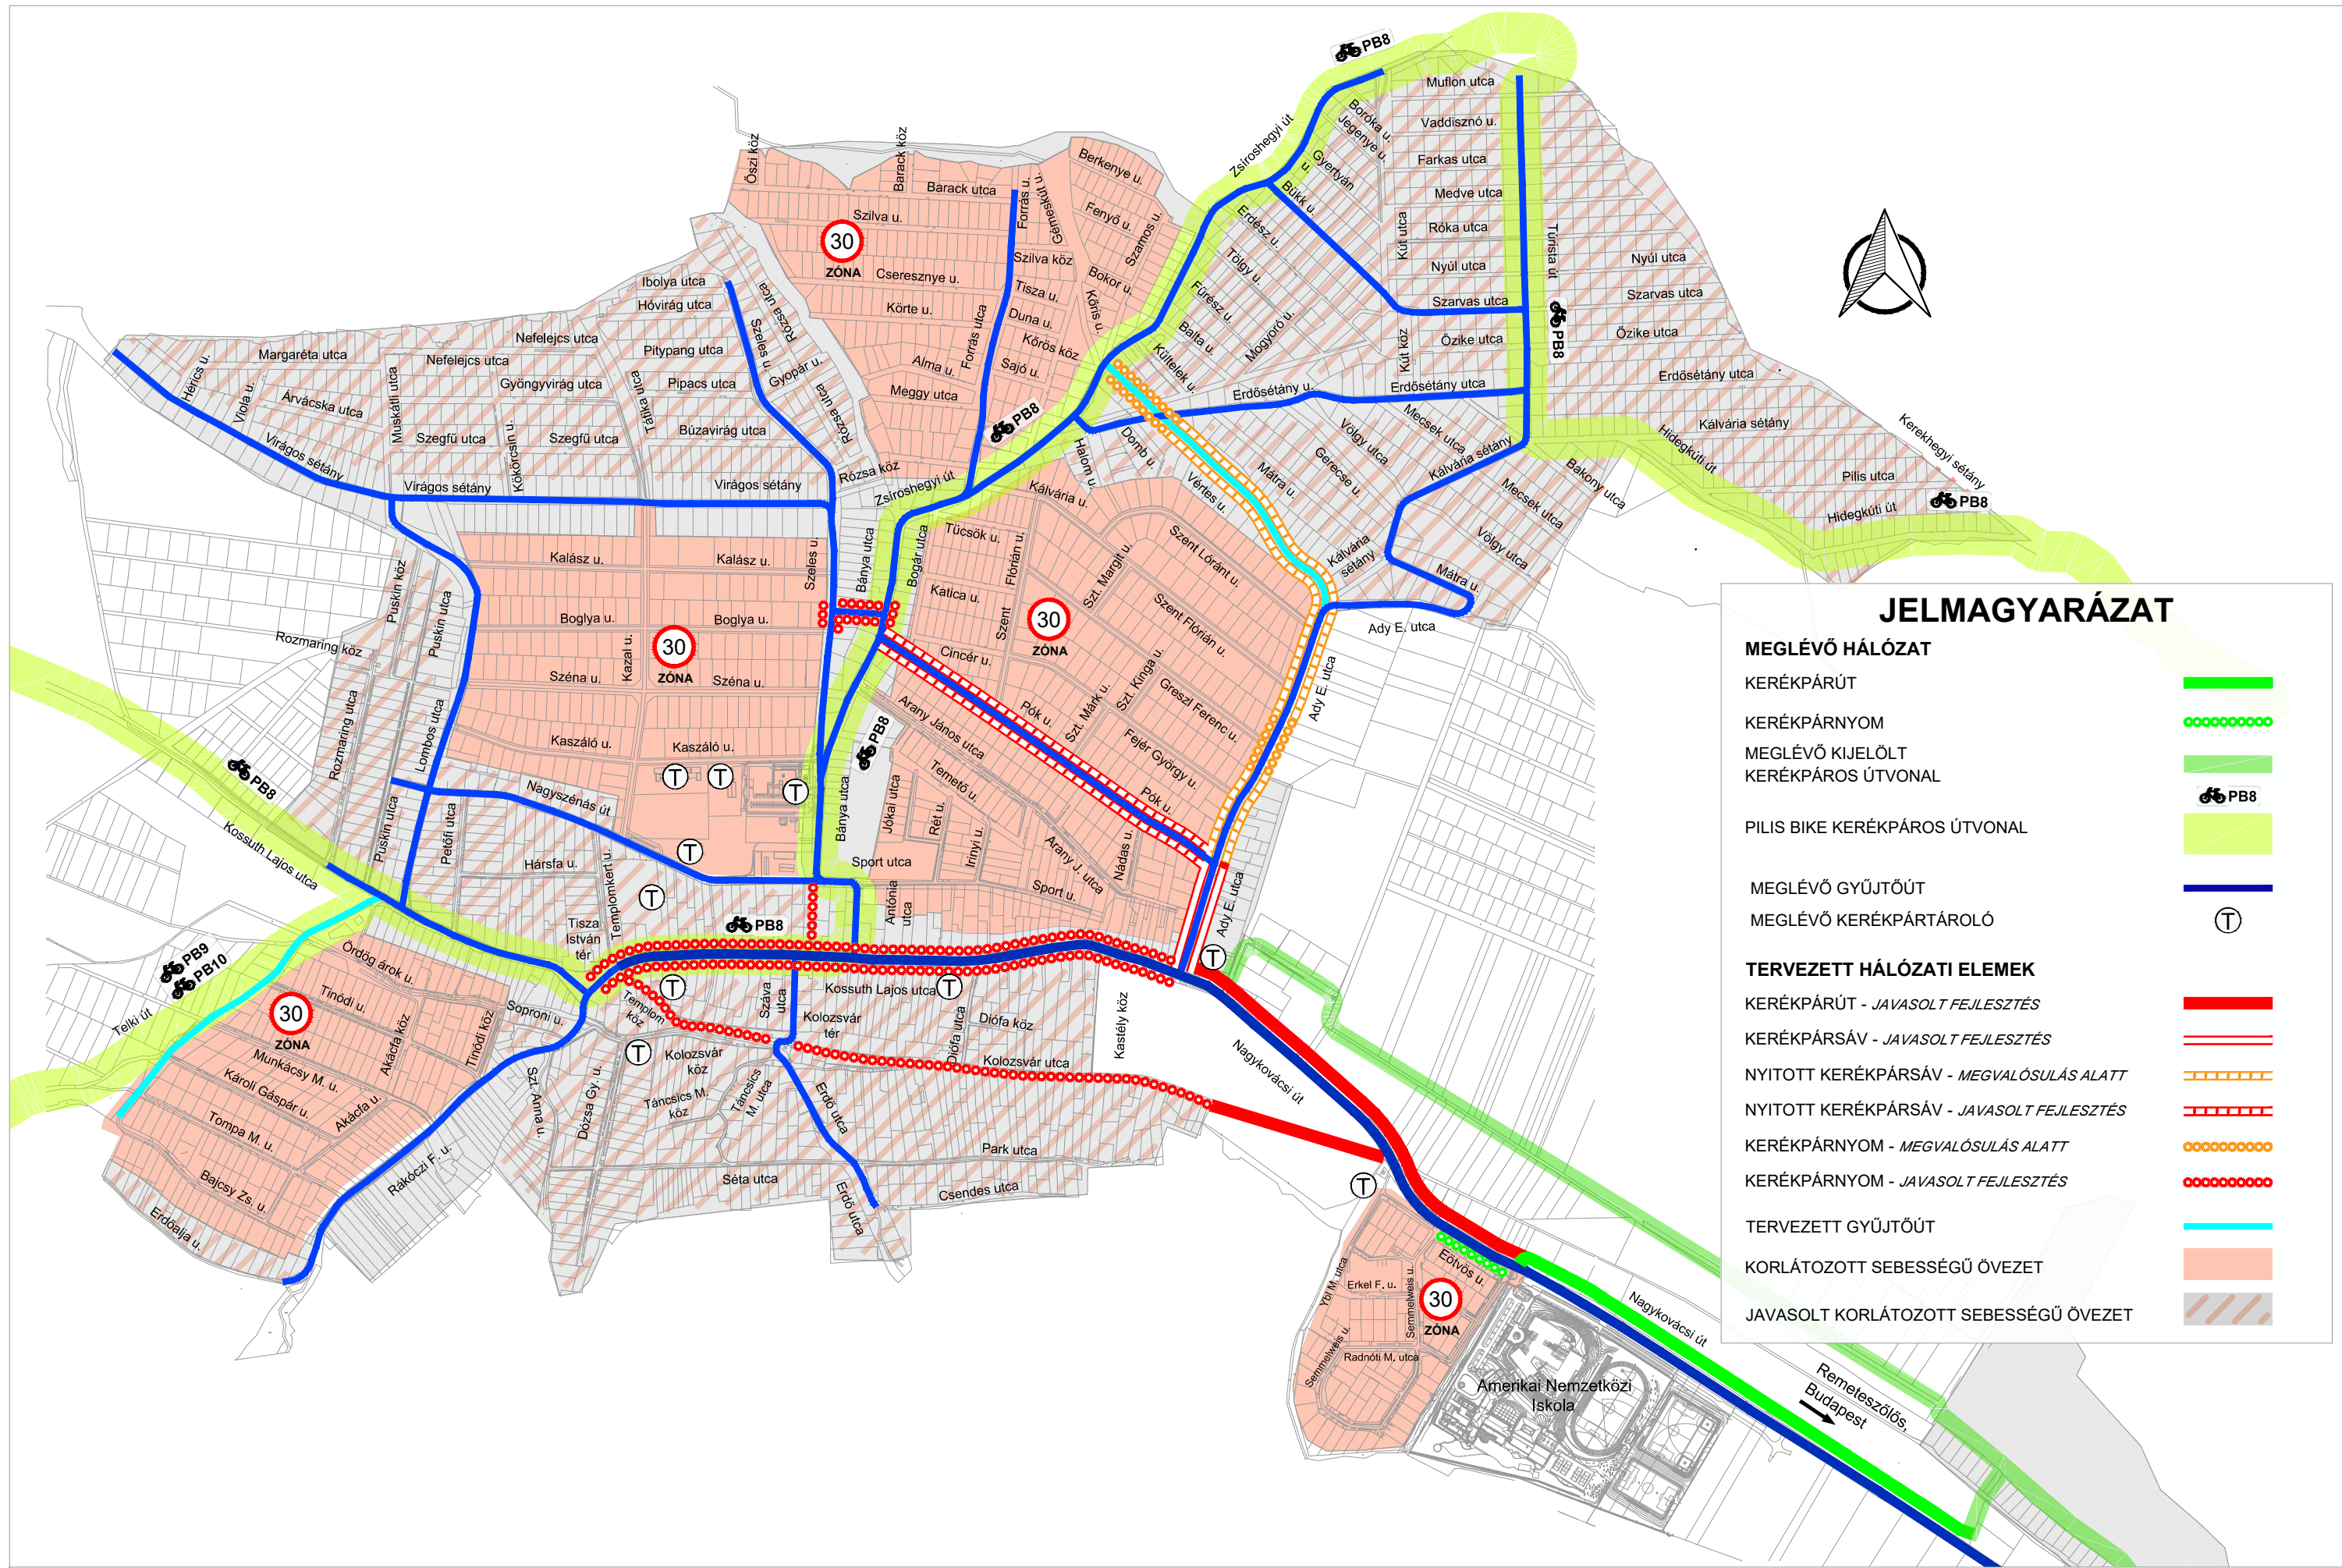
JELMAGYARÁZAT

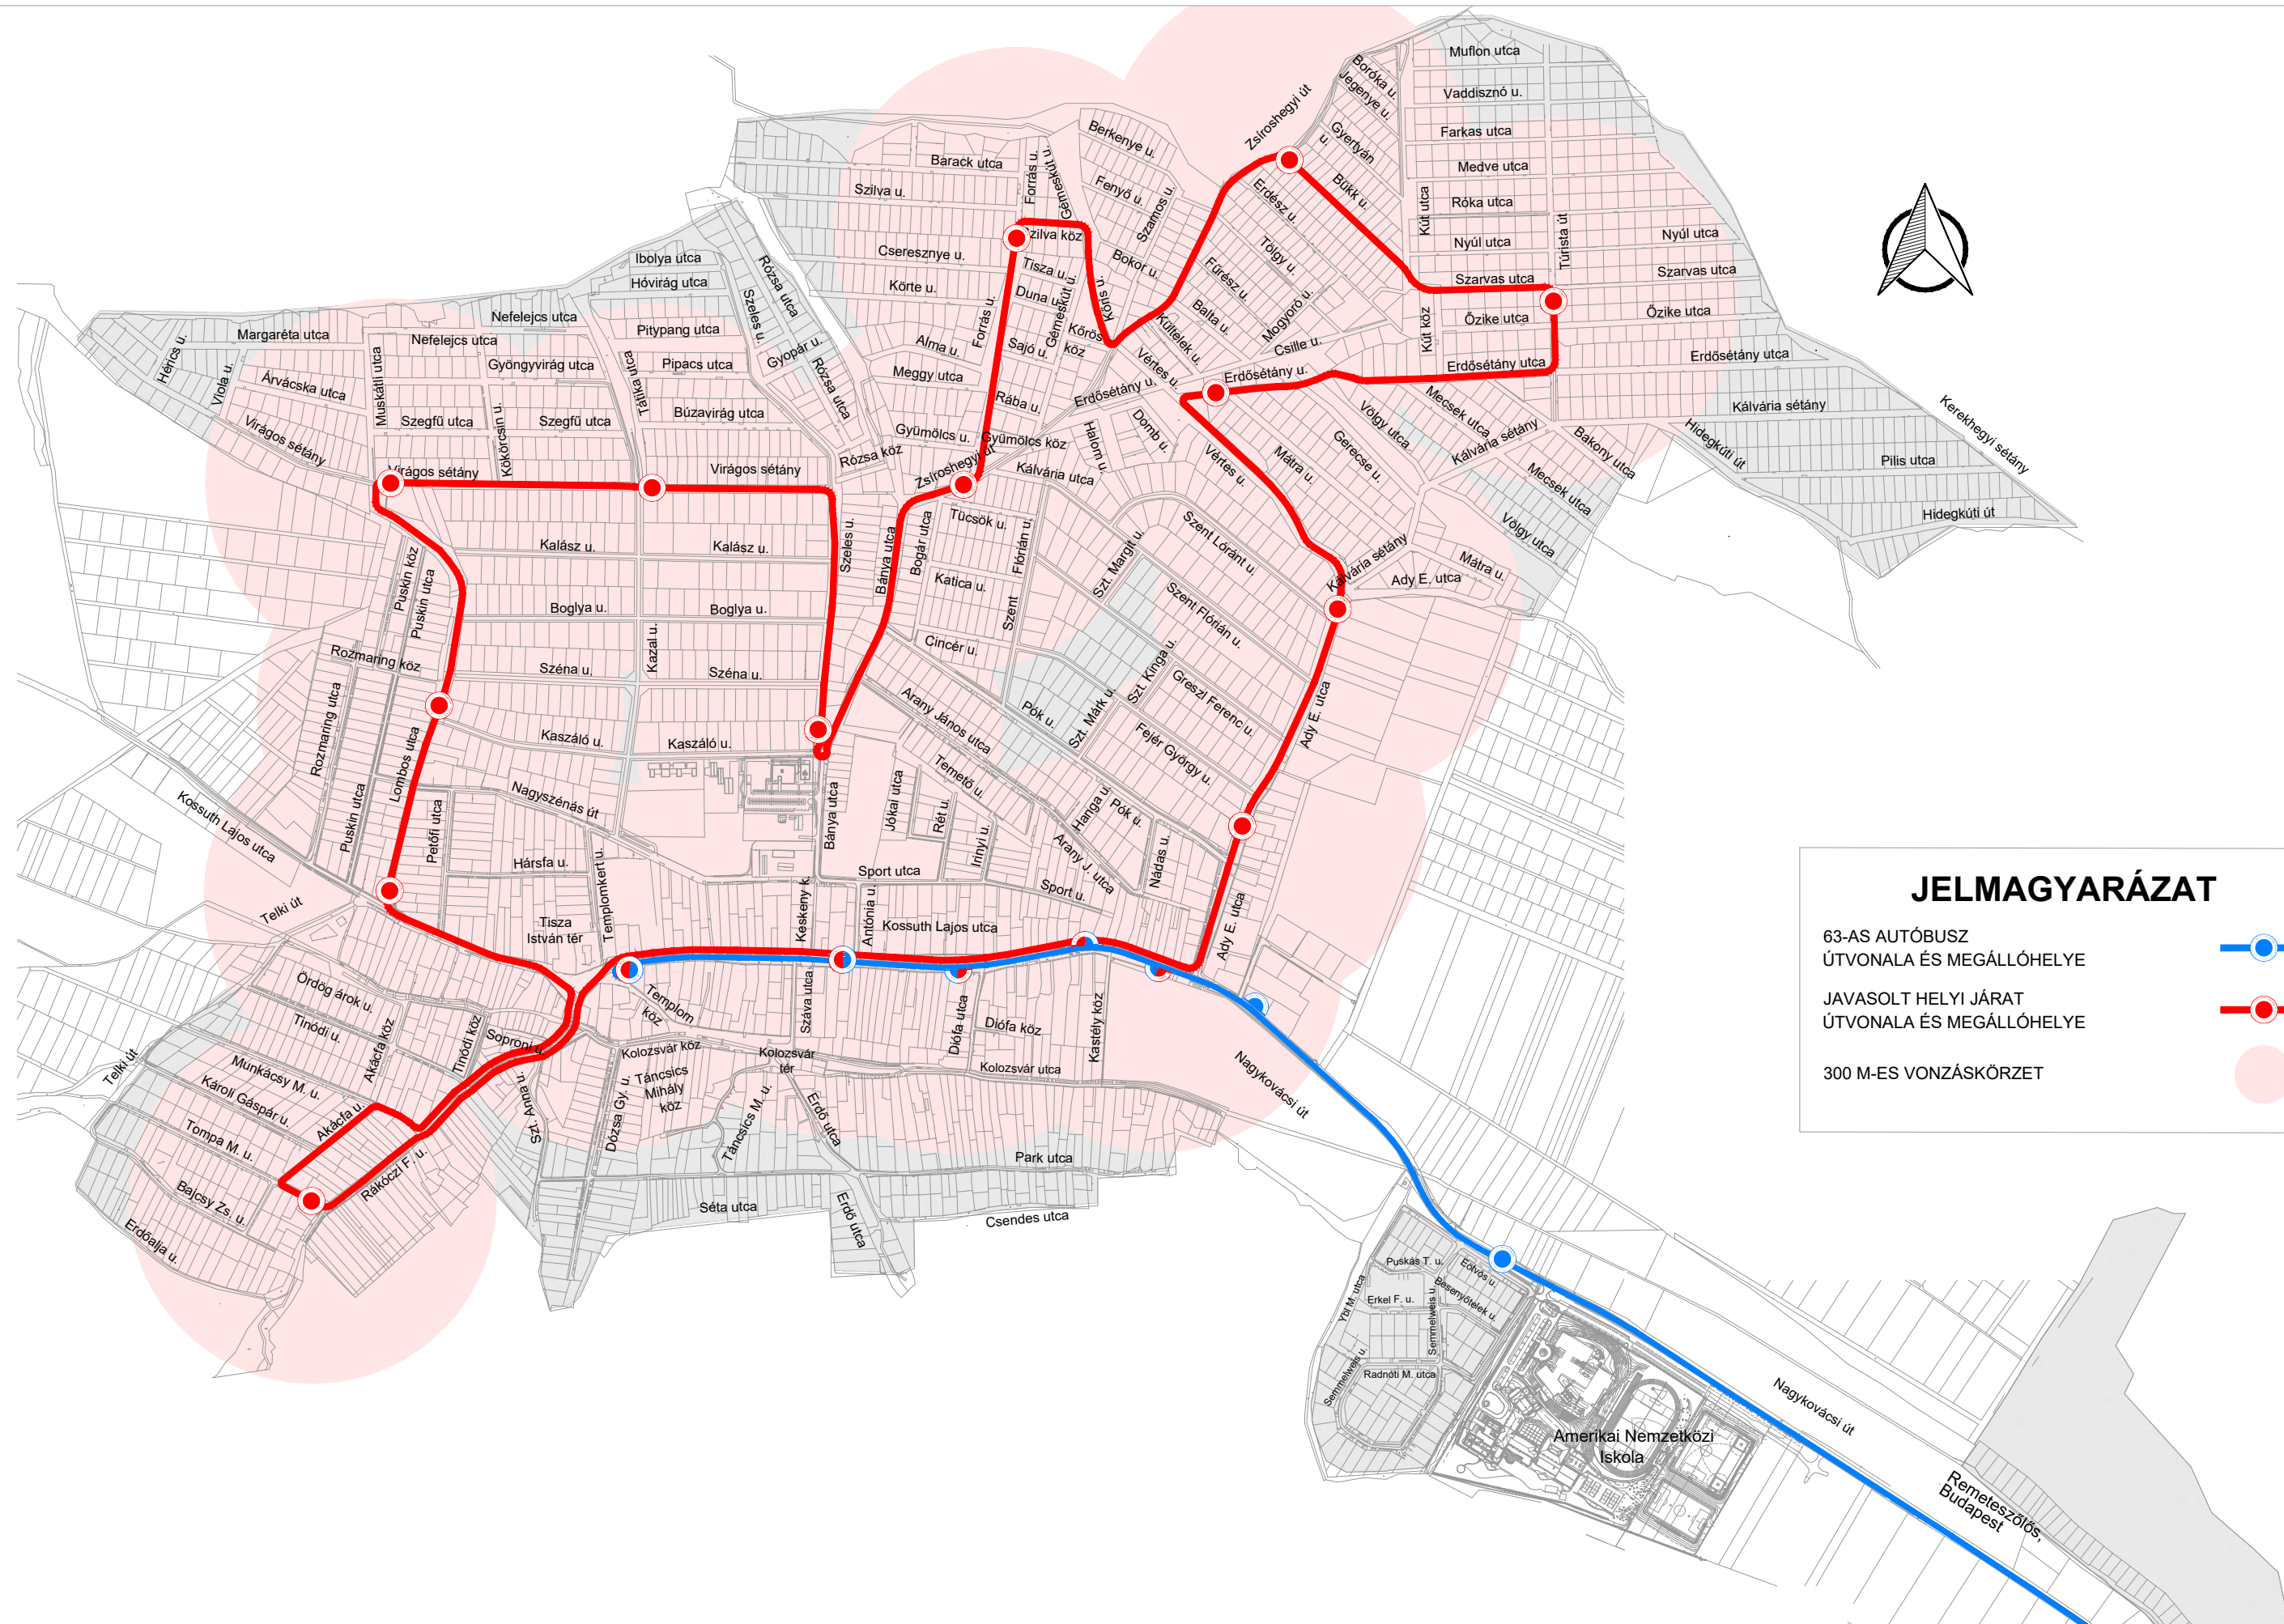
- 300 M GYALOGLÁSI TÁVOLSÁG
- 300 M GYALOGLÁSI TÁVOLSÁG FEJLESZTÉS HATÁSÁRA
- 600 M GYALOGLÁSI TÁVOLSÁG
- 600 M GYALOGLÁSI TÁVOLSÁG FEJLESZTÉS HATÁSÁRA
- TERVEZETT, JAVASOLT GYALOGÚT
- TÖMEGKÖZLEKEDÉSI VISZONYLAT, MEGÁLLÓHELY
- ÁTHELYEZÉSRE JAVASOLT MEGÁLLÓHELY



JELMAGYARÁZAT

- 63-AS AUTÓBUSZ ÚTVONALA ÉS MEGÁLLÓHELYE 
- JAVASOLT HELYI JÁRAT ÚTVONALA ÉS MEGÁLLÓHELYE 
- 300 M-ES VONZÁSKÖRZET 



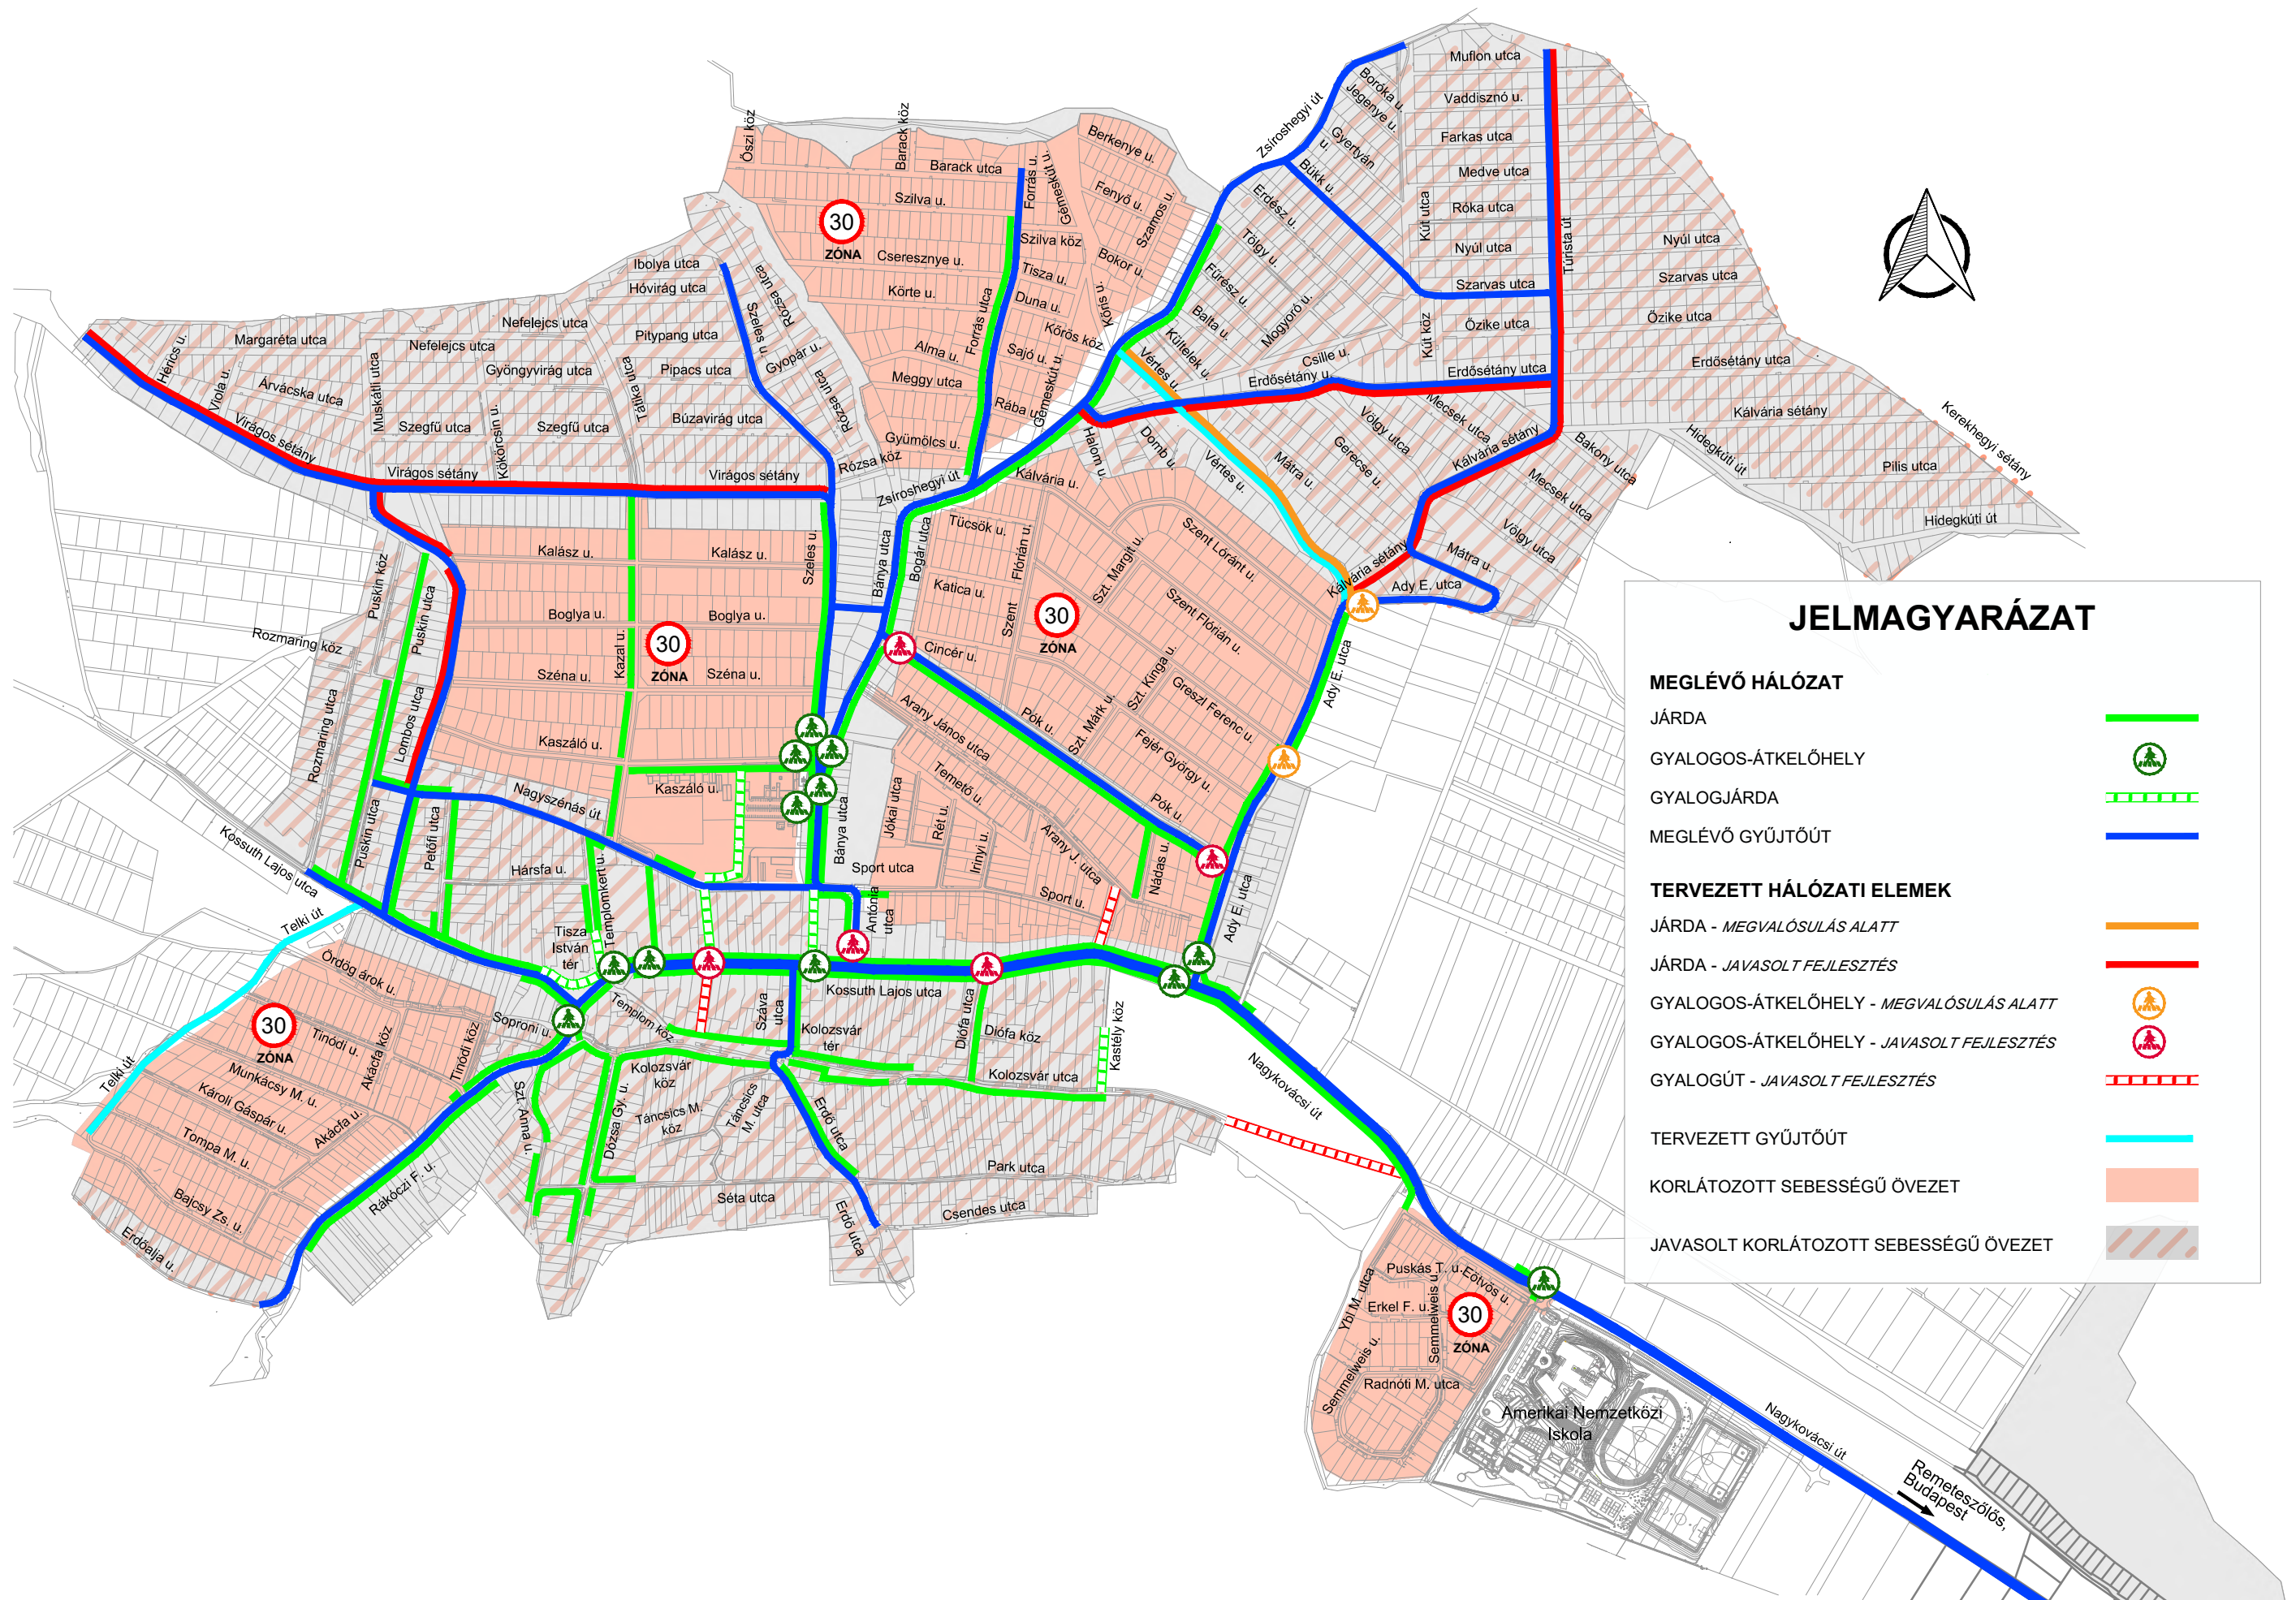








JELMAGYARÁZAT

MEGLÉVŐ HÁLÓZAT

- JÁRDA 
- GYALOGOS-ÁTKELŐHELY 
- GYALOGJÁRDA 
- MEGLÉVŐ GYŰJTŐÚT 

TERVEZETT HÁLÓZATI ELEMEK

- JÁRDA - MEGVALÓSULÁS ALATT 
- JÁRDA - JAVASOLT FEJLESZTÉS 
- GYALOGOS-ÁTKELŐHELY - MEGVALÓSULÁS ALATT 
- GYALOGOS-ÁTKELŐHELY - JAVASOLT FEJLESZTÉS 
- GYALOGÚT - JAVASOLT FEJLESZTÉS 

- TERVEZETT GYŰJTŐÚT 
- KORLÁTOZOTT SEBESSÉGŰ ÖVEZET 
- JAVASOLT KORLÁTOZOTT SEBESSÉGŰ ÖVEZET 