



Horváth Gábor István

Igazságügyi földmérő és

térképész szakértő

Nagykovácski község

külterület

Adatszolg. ikt.sz.: 2-3375/2021

Munkaszáma: 57/2021

nyilvántartási szám: 010655


2071. Páty Bem József utca 2.

VÁLTOZÁSI VÁZRAJZ

a 0171 helyrajzi számú földrészlet megosztásáról

Méretarány: 1:4000

Változás előtti állapot						Változás utáni állapot						Megjegyzés	
Hrsz	Alrészlet		Terület	AK		Hrsz	Alrészlet		Terület	AK	Szolgalmi és egyéb jogok		
	jel	műv.ága	ha. m ²				min. o.	ha. m ²	min. o.				ha. m ²
1	2	3	4	5	6	7	8	9	10	11	12	13	14
0171	a	erdő		229.2640	904.43	0171/1	a			228.1109	899.65	Jog-tény neve: Vezetékgjog Név: ELMŰ HÁLÓZATI KFT. Cím: 1132 BUDAPEST XIII.KER. Váci út 72-74. Vezetékgjoggal érintett terület: 19 m2, VMB-173/2009. 3-588/2009. számú vázrajz	
			3	69.0000	455.40			erdő	3	68.5238	452.26		
			4	46.0000	225.40			erdő	4	45.9475	225.14		
			6	91.2640	219.03			erdő	6	90.6927	217.66		
			8	23.0000	4.60			erdő	8	22.9469	4.59		
	b	kivett épület		0.0677			b	kivett épület		0.0640			
	c	legelő	3	0.9750	1.66		c	legelő	3	0.9663	1.64		
	d	erdő	3	0.1563	1.03		d	erdő	3	0.1267	0.84		
										229.2679	902.13		
						0171/2		erdő	6	0.2030	0.49	Jog-tény neve: Vezetékgjog Név: ELMŰ HÁLÓZATI KFT. Cím: 1132 BUDAPEST XIII.Ker. Váci út 72-74. 26.m2 terület nagyságra VMB-291/2011	
						0171/3		erdő	3	0.3197	2.11		
						0171/4		erdő	3	0.1592	1.05	Jog-tény neve: Vezetékgjog Név: ELMŰ HÁLÓZATI KFT. Cím: 1132 BUDAPEST XIII.Ker. Váci út 72-74. 101.m2 terület nagyságra VMB-291/2011	
						Községi gyűjtőbe				0.5132			
				230.4630	907.12					230.4630	905.78		

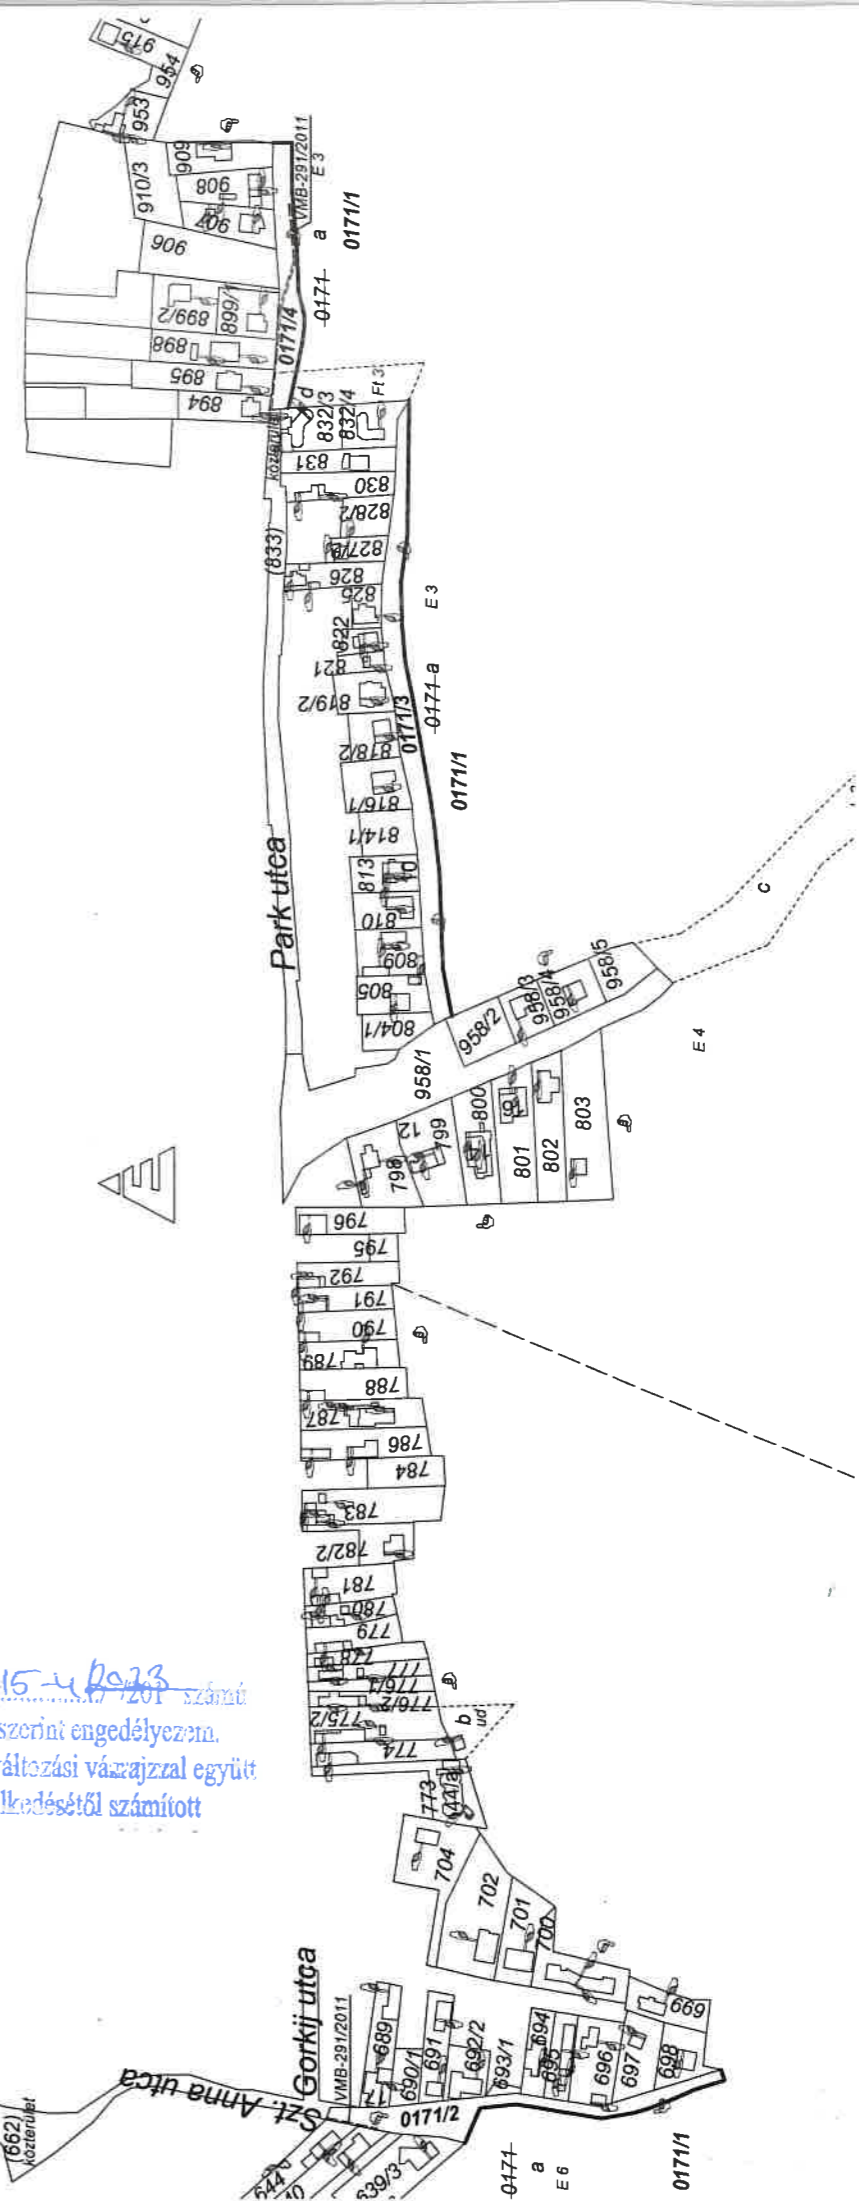

A vázrajz méret levételére nem alkalmas.

A változás akaratunknak megfelelően történt:

605786-2022

E-12/2022

A művelési ág és a minőségi osztály megjelölése és ábrázolása, a kataszteri tiszta jövedelem számítása helyes, az adatok a földminősítési eljárás eredményének megfelelően kerültek feltüntetésre. Ez a záradék a területszámításra és a helyrajzi számozásra vonatkozó földmérési záradékkal együtt hatályos.


Budapest, 2022. 09. hó 13. nap

A helyrajzi számozás és területszámítás helyes. Ez a záradék a keltezésétől számított egy évig hatályos.

Budapest, 2022. 2022. SZEPTEMBER 14. hó 14. nap

Záradékoló: Bod Eva Ágnes

Ing.rend.min.sz.: 1489/1996

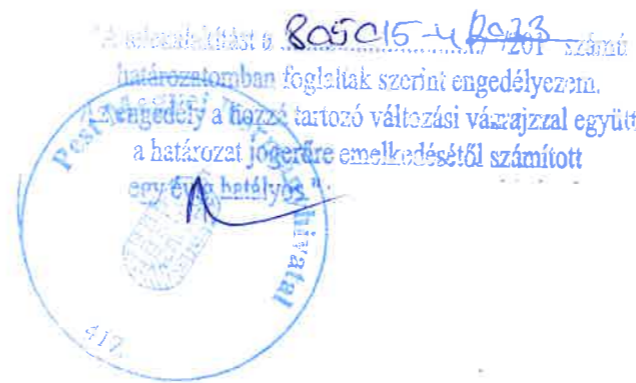

Páty, 2022. március 15.

Készítő és minőséget tanúsító:

Horváth Gábor István
Földmérő ig. száma.: 6775
Mémők Kamarai sz.: 13-0928/GD-T
Ing.rend.min.sz.: 1437/1995