



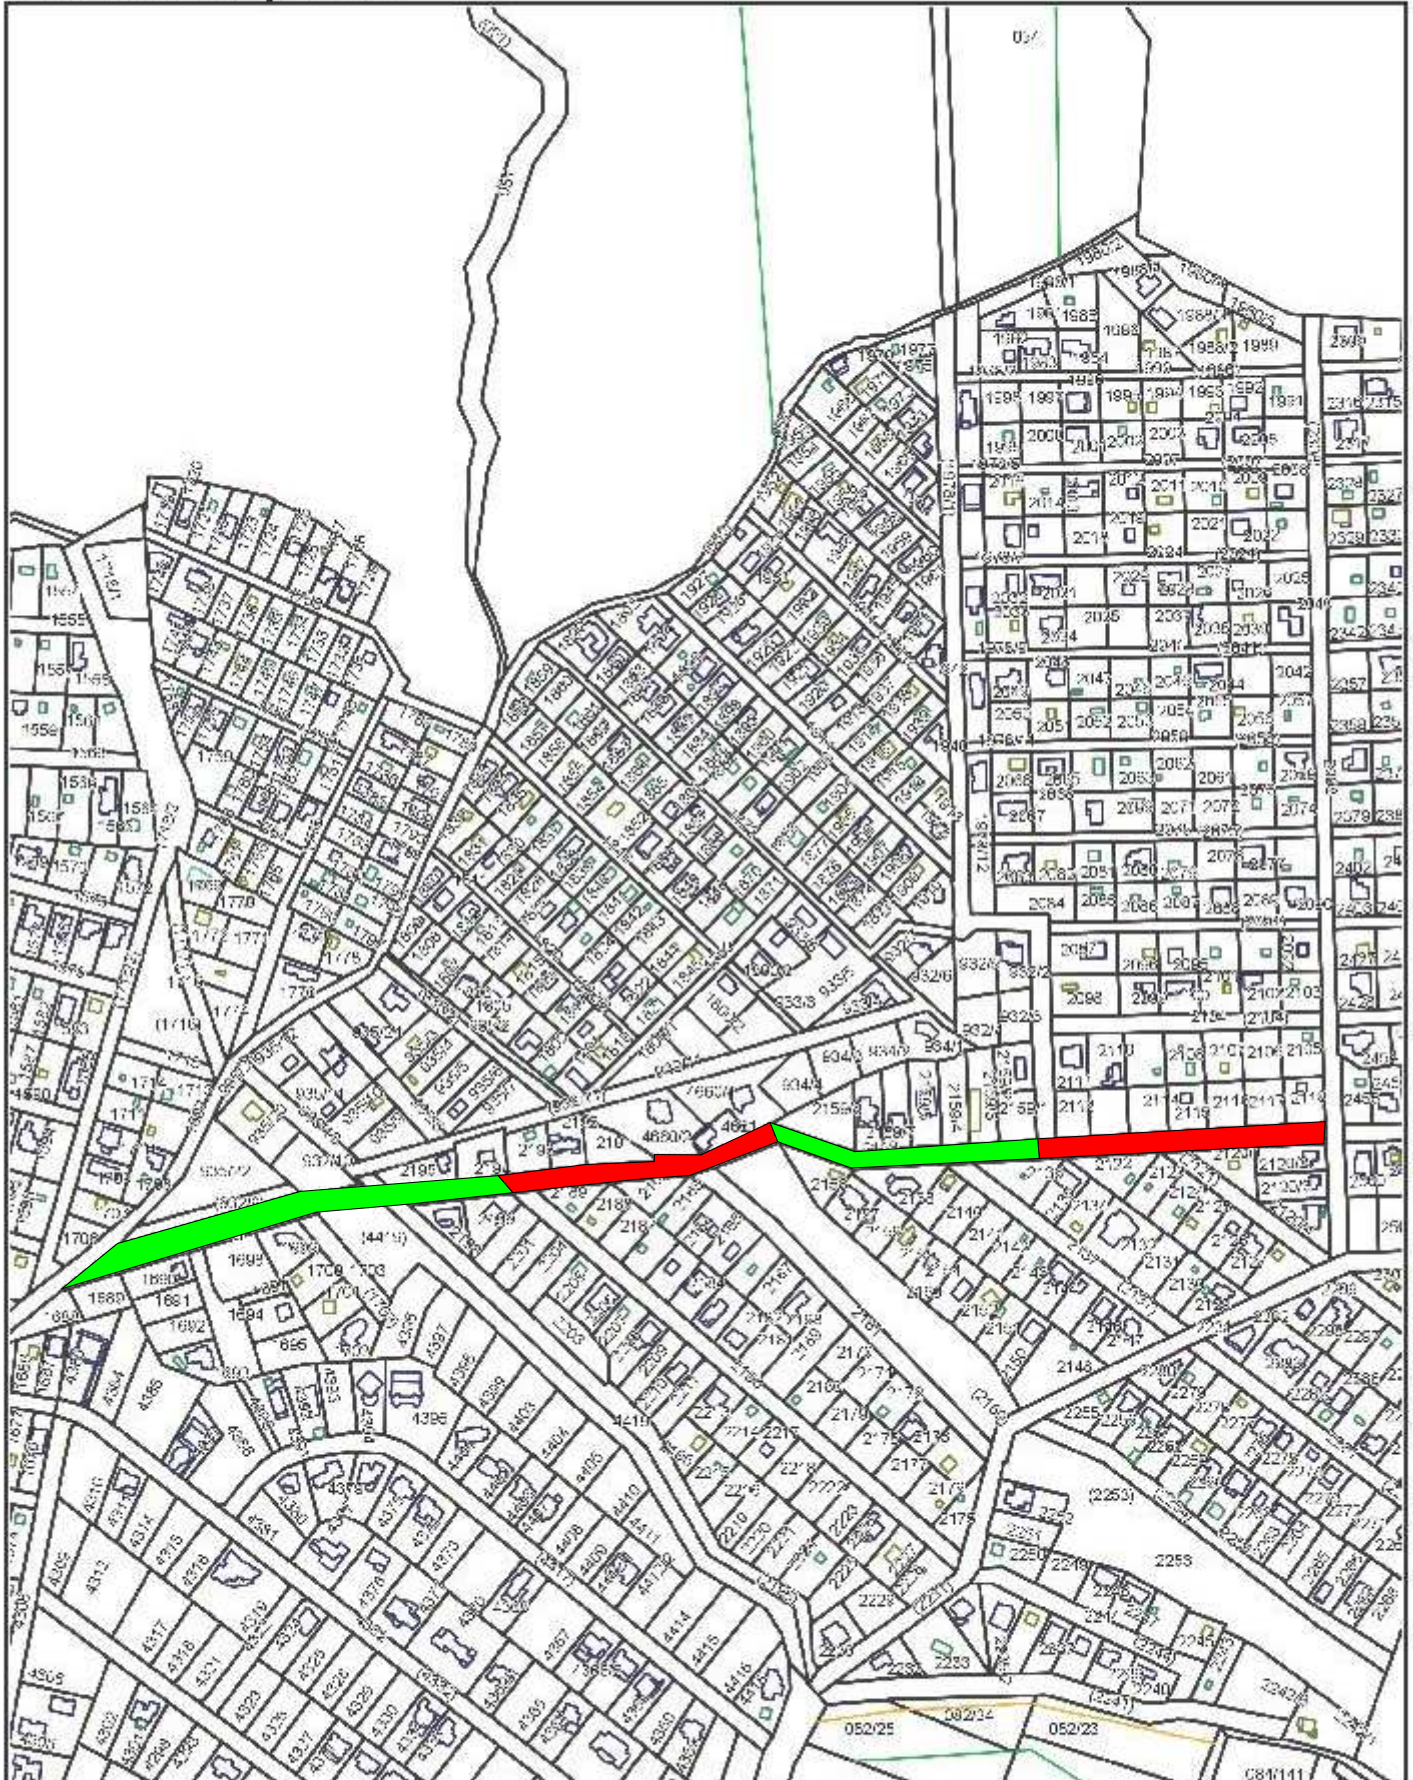


## Erdősétány utca

M 1:5000 (A4)

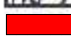

 vis maior pályázat - Belügyminisztérium pályázat

 Pest Megyei útfelújítási pályázat

### Egyéb információ

Készült az állami alapadatok felhasználásával, engedély szám: 1024-1501-13C2. A térkép tájékoztató jellegű, másolata semmilyen hivatalos eljárásban nem használható fel! Földhivatali térképi adatok dátuma: 2017.02.14.