

Magyar Közút Nonprofit Zrt.
1024 Budapest Fényes Elek u. 7-13.

A munkavégző neve

Munkaszám: BK-6/2024

A DOKUMENTUMOT DIGITÁLIS
ALÁÍRÁSSAL LÁTTA EL



Adatszól: AVDH Bélyegző

KISAJÁTÍTÁSI VÁZRAJZ

a 0130 helyrajzi számú földrészletről

Méretarány: 1:1000

Sorszám: 4


A kisajátítási változási vázrajz a területkimutatással együtt érvényes!

606395/2025

Várhegyi
Gabriella

IRM: 1973/2006

Digitálisan aláírta:
Várhegyi Gabriella
Dátum:
2025.07.07
10:15:22 +02'00'

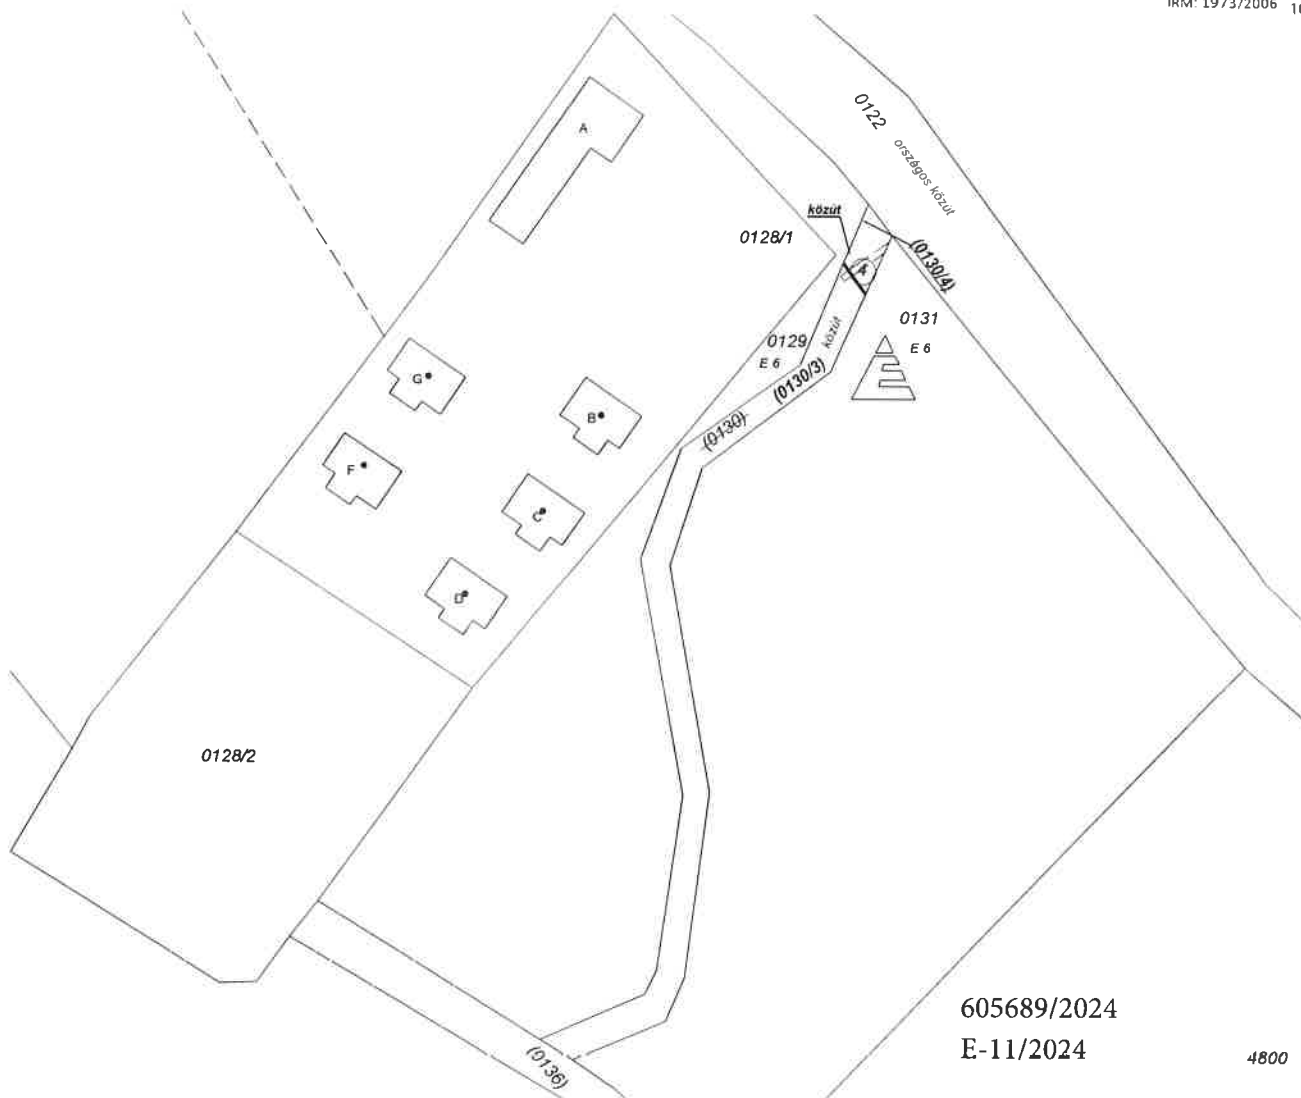

605689/2024

E-11/2024

4800

A művelési ágak minőségi osztályok és a földminősítési mintaterék feltüntetése, valamint a földminősítési adatok számítása és ábrázolása helyes.

Budapest, 2024 hó nap

mezőgazdász

A vázrajz méretek levételére nem alkalmas

Tapolca, 2024.03.19

Magyar Közút Nonprofit Zrt.
1024 Budapest, Fényes Elek u. 7-13.
81.

A helyrajzi számozás és területszámítás helyes. Ez a záradék a kelteztől számított egy évig hatályos.

Budapest, 2024

hó nap

Bod Éva
Agnes
IRM: 1489/1996

Digitálisan aláírta:
Bod Éva Agnes
Dátum: 2024.06.28
09:26:02 +02'00'

Készítő és minőséget tanúsító:.....

Bodó Krisztián
Földmérő ig.sz.: 7218
Ing.rend.sz.: 2353/2019

Bodó Krisztián
földmérő ig. száma: 7218
ing.rend.min.sz.: 2353/2019

P.H.

Ing.rend.min.sz.:

záradékoló

Ágoston
Mariann