


PINCE ALAPRAJZA

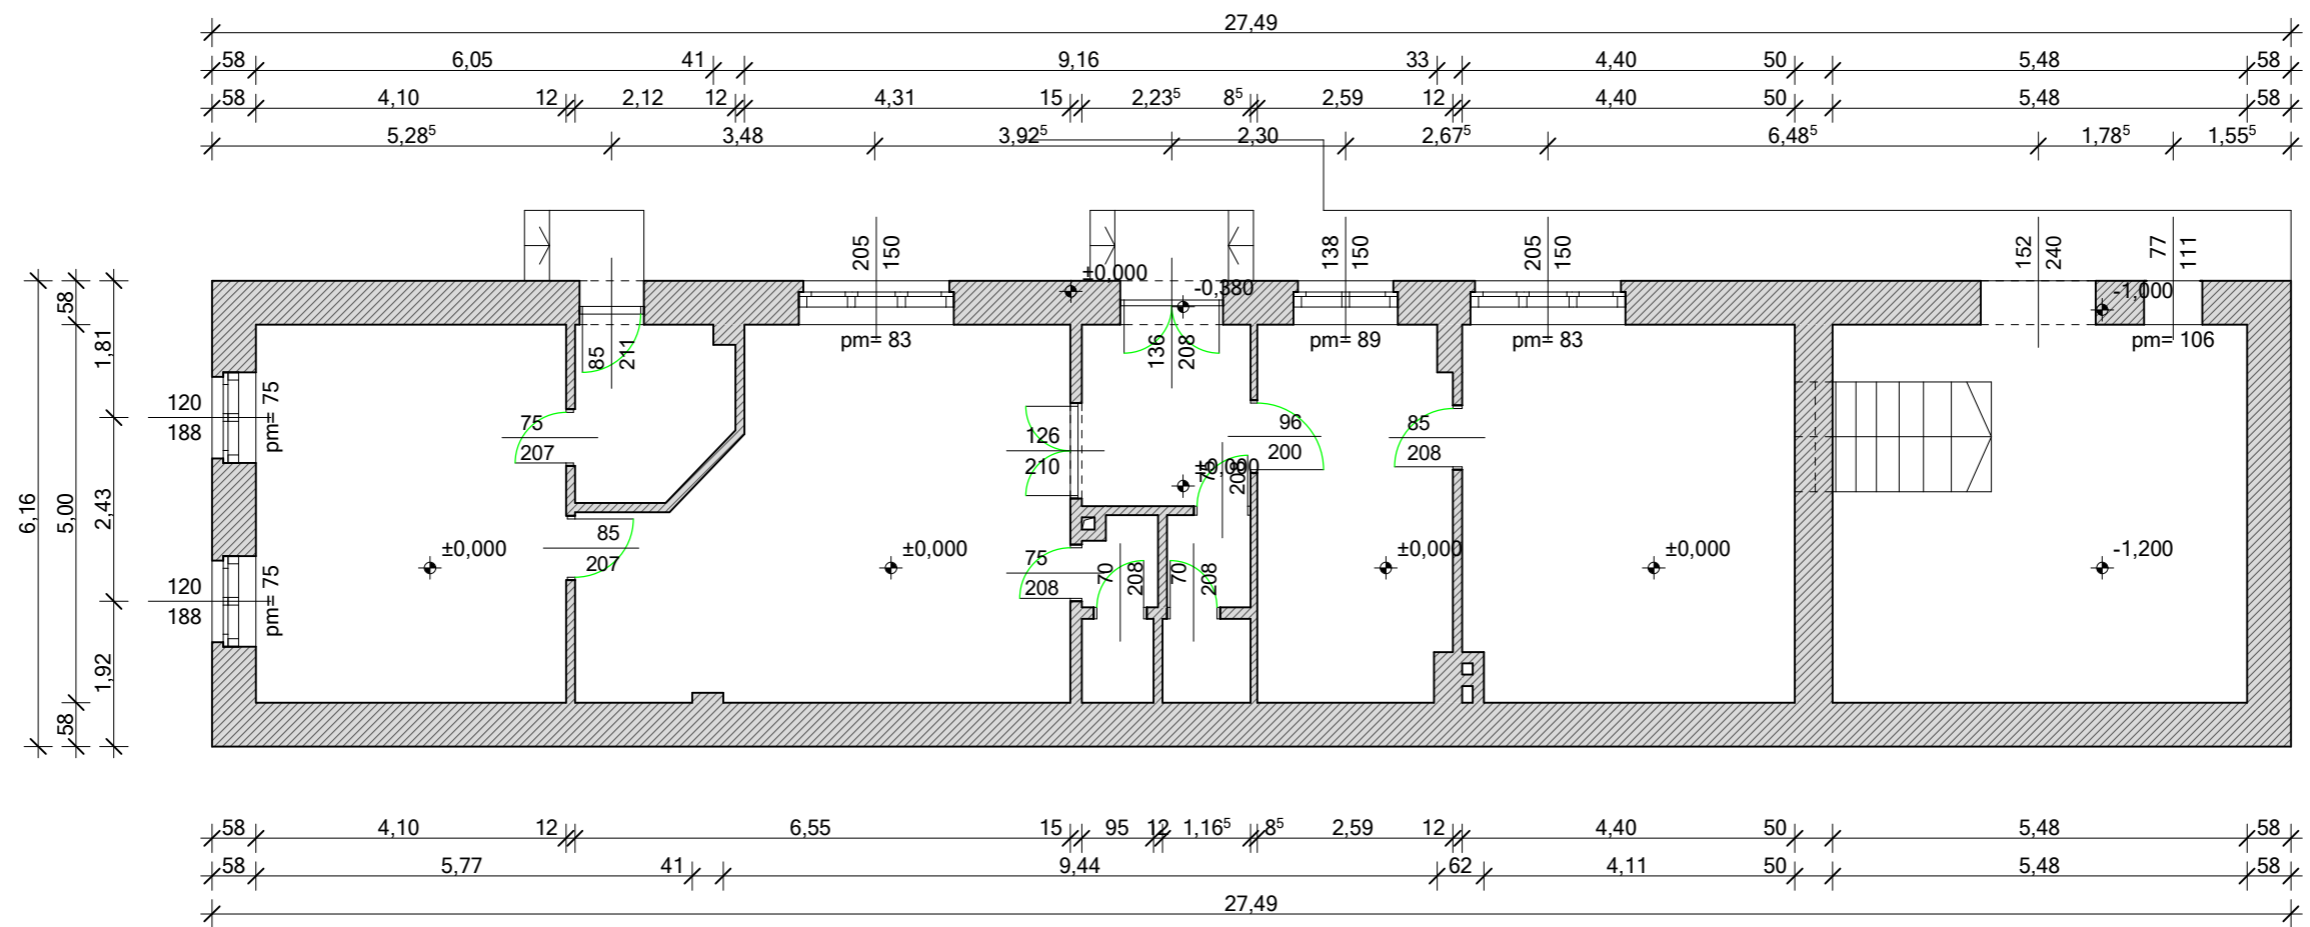

FÖLDSZINT FELMÉRÉSI ALAPRAJZA