NAGYKOVÁCSI NAGYKÖZSÉG TELEPÜLÉSRENDEZÉSI ESZKÖZEI

SZABÁLYOZÁSI TERV

M=1:5 000

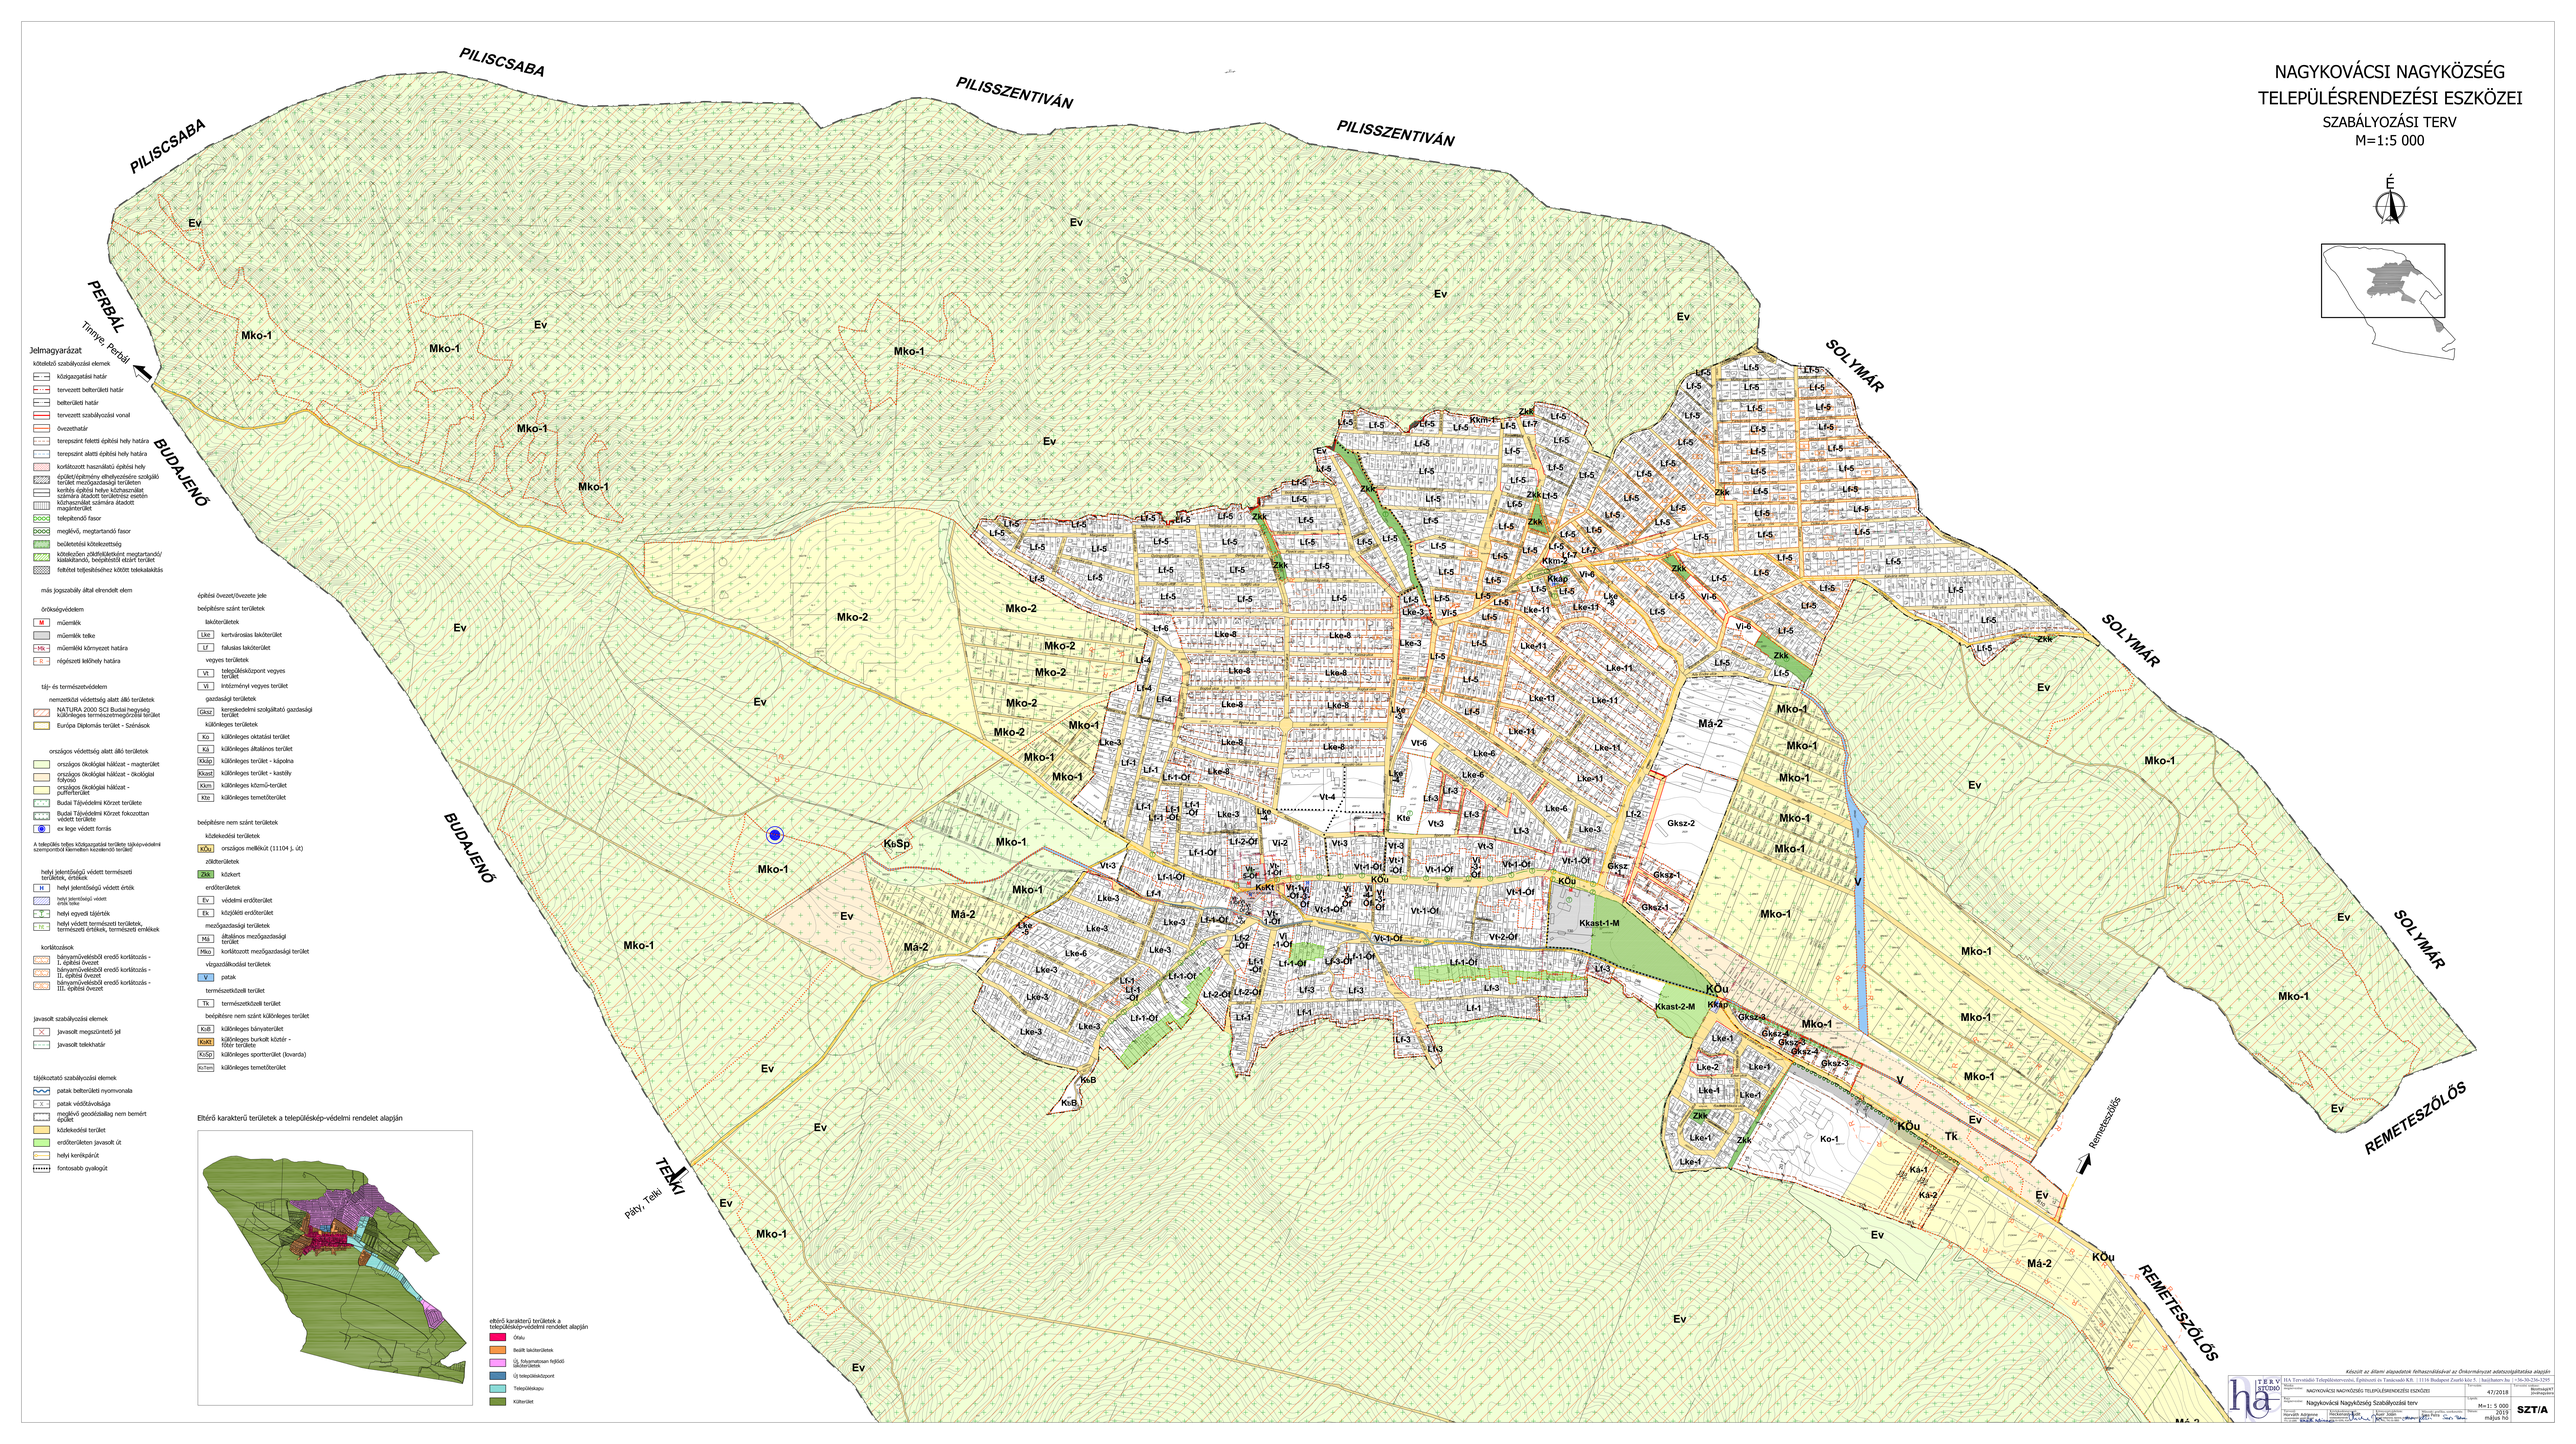

Készült az állami alapadatok felhasználásával az Önkormányzat adatszolgáltatása alapján

HA Tervező Stúdió Kft.	HA Tervezőiroda Településrendezési, Építészeti és Tanácsadó Kft. | 1118 Budapest Zenebi köz 5. | ha@haterv.hu | +36-30-236-5295		
Megrendelő:	NAGYKOVÁCSI NAGYKÖZSÉG TELEPÜLÉSRENDEZÉSI ESZKÖZEI	Munkaszám:	47/2018
Tervezői szakágak:	Nagykovácsi Nagyközség Szabályozási terv	Méretarány:	M=1: 5 000
Felelős tervező: Horváth György, DK-É-1-0001	Felelős tervezői szakágak: Horváth György, DK-É-1-0001 / Ö-É-1-0001 / Ö-É-1-0001	Dátum:	2018 május hó
	Jóváhagyó aláírás:	Tervszám:	SZT/A