



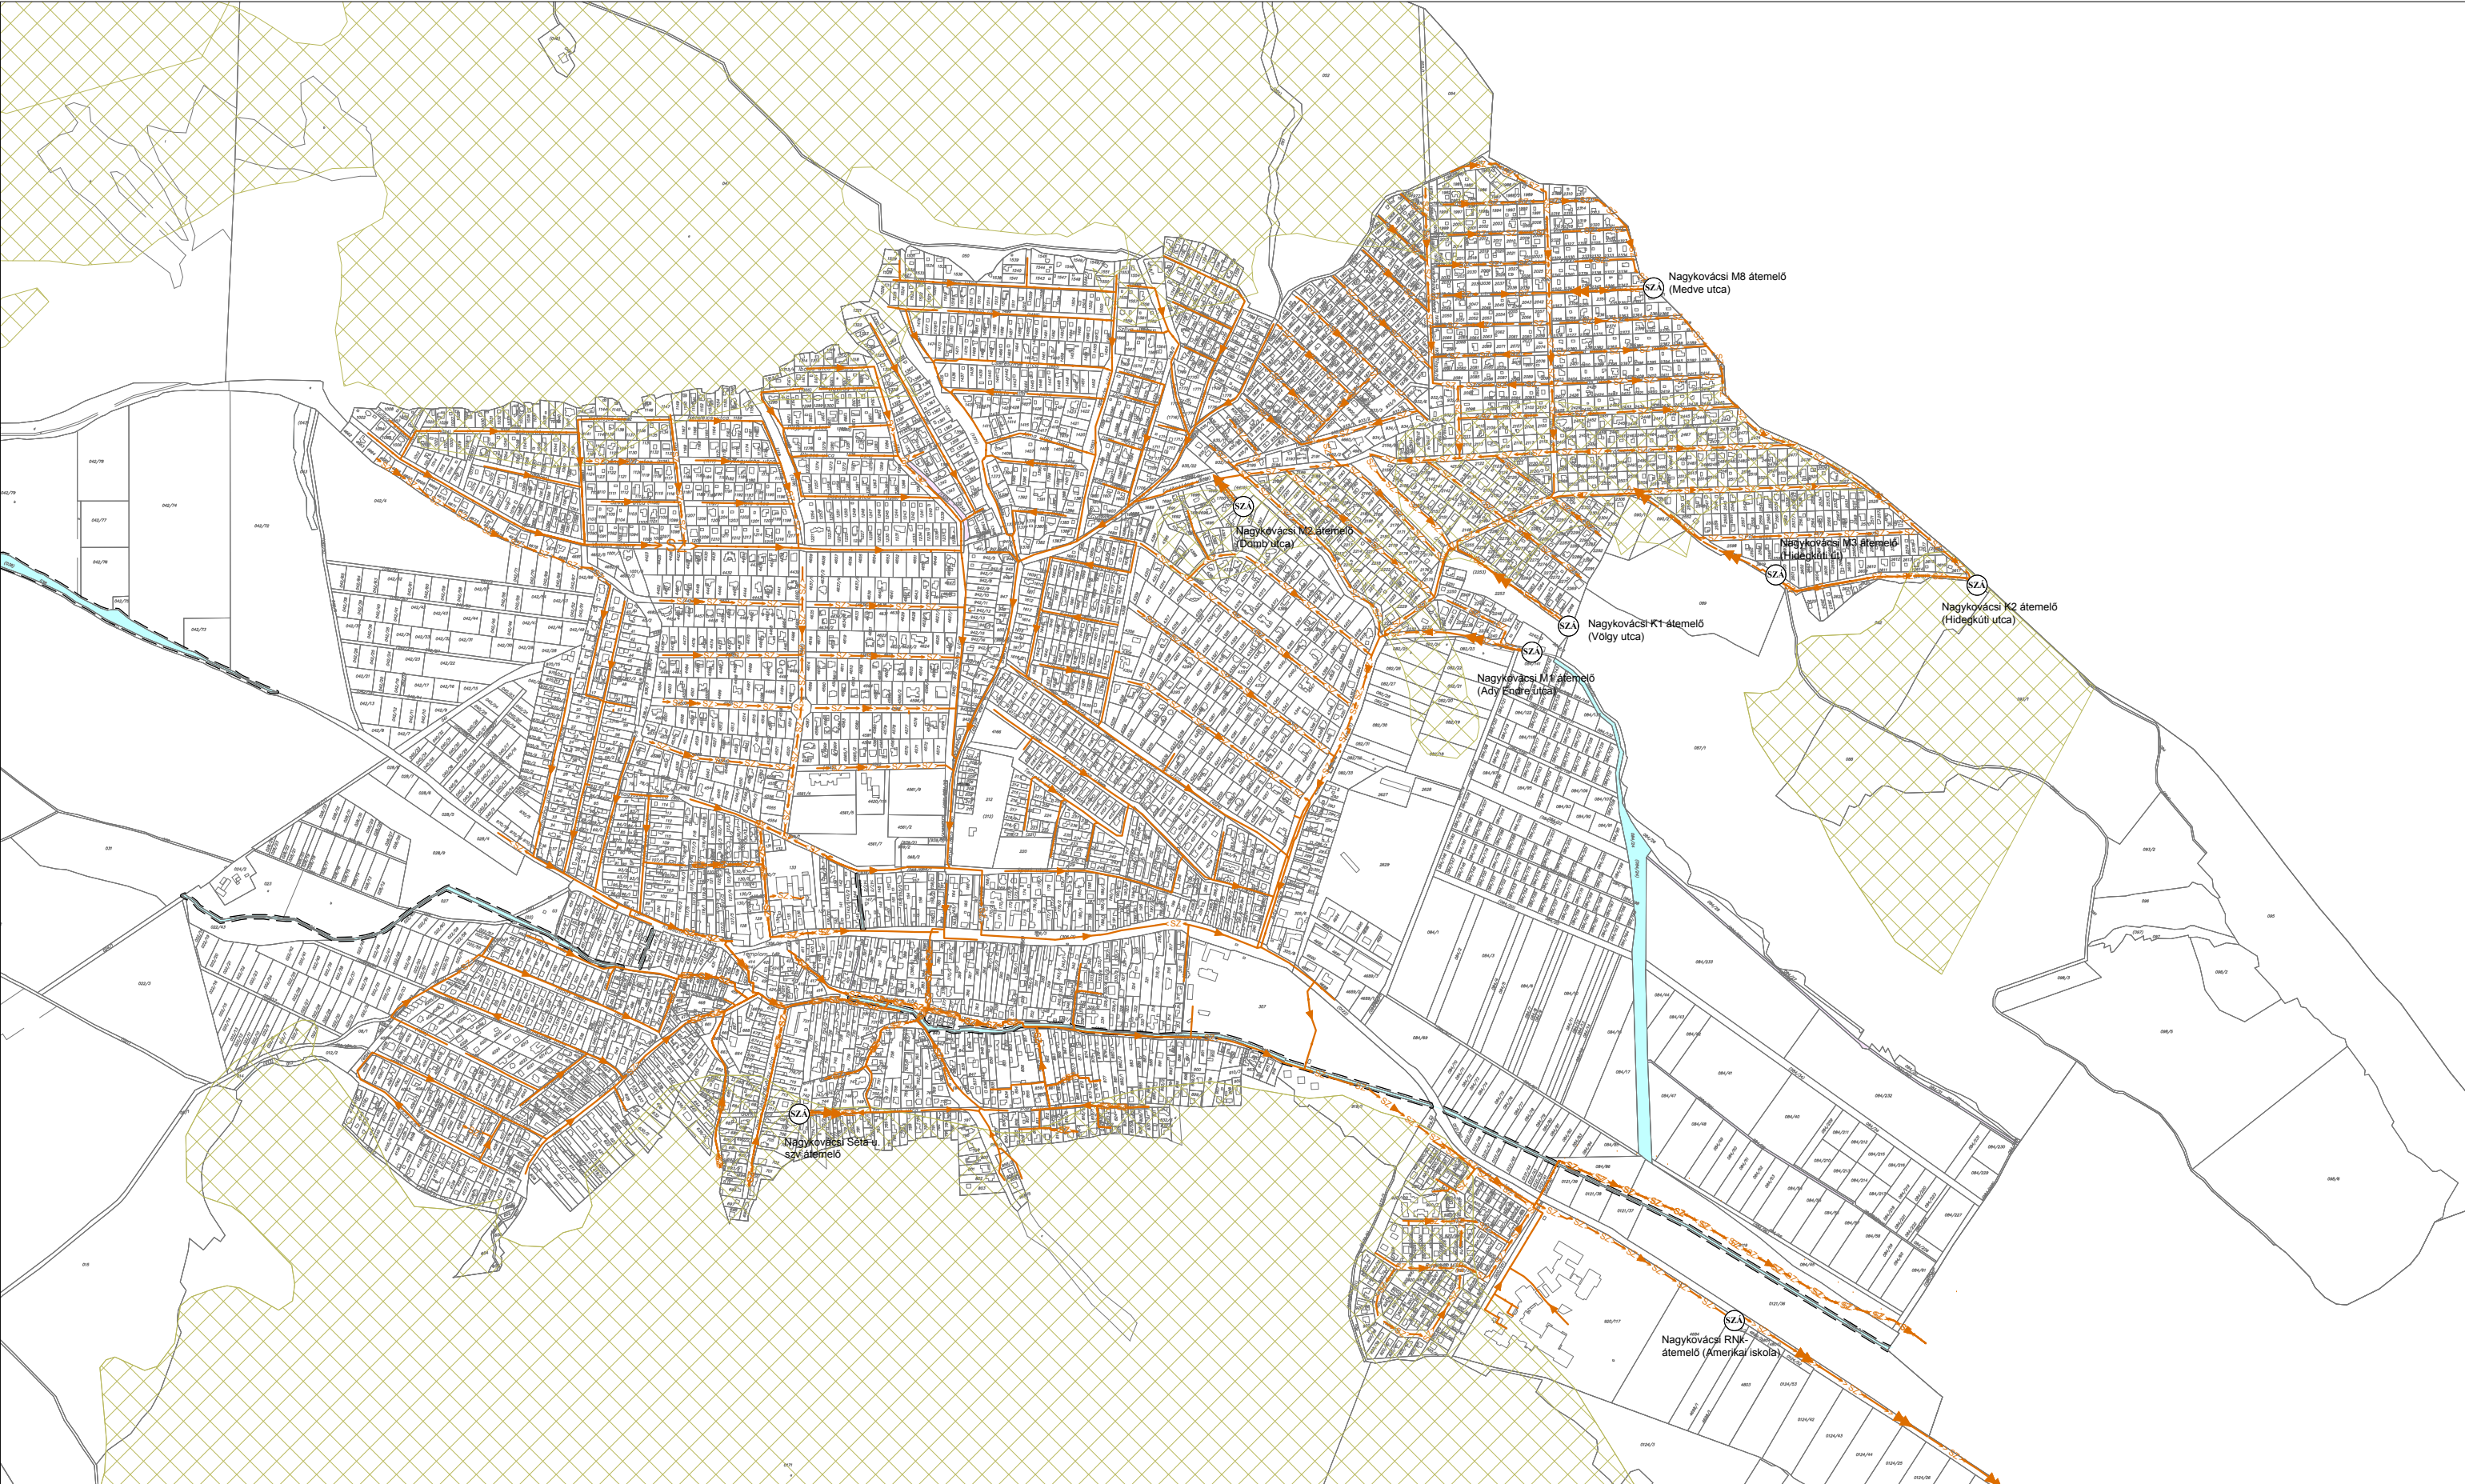


JELMAGYARÁZAT:

-  Gravitációs szennyvízcsatorna
-  Nyomott szennyvízcsatorna
-  Szennyvízátemelő
-  Országos vízminőség-védelmi terület

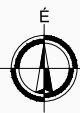

Ez a terv a KÉSZ Tervező Kft. szellemi tulajdona, amely védelmét jogszabály biztosítja.

KÉSZ KÖZMŰ ÉS ENERGETIKAI TERVEZŐ KFT. 1016 Budapest, I. Naphegy utca 26. Tel.: 489-0365 Fax: 489-0366 Email: kozmu@kesztervezo.hu			Munkaszám: 165/2017
Megbízó: HA Tervstúdió Kft. 1116 Budapest Zsurló köz 5.			Módosítás: 2019. február
A munka megnevezése: Nagykövácsi településrendezési eszközök tervének felülvizsgálata			Tervfázis: Vizsgálat
A munkarész megnevezése: Közmű és elektronikus hírközlés helyzetfeltárás: SZENNYVÍZELVEZETÉS			Tervszám: KV-CSAT
Tervezők: Hercsik Eszter Bíró Attila Ordog Béke Agnes Czuma-Tóth Judit Hanczár Zoltán Zsomai Györgyi			Méretarány: M=1: 20 000
Szakági vezető tervező: Bíró Attila MK: 01-2456, TV-T, TE-T, TH-T		Szakági vezető tervező: Hanczár Zoltán MK: 01-2418, TV-T, TE-T, TH-T	Dátum: 2018. július

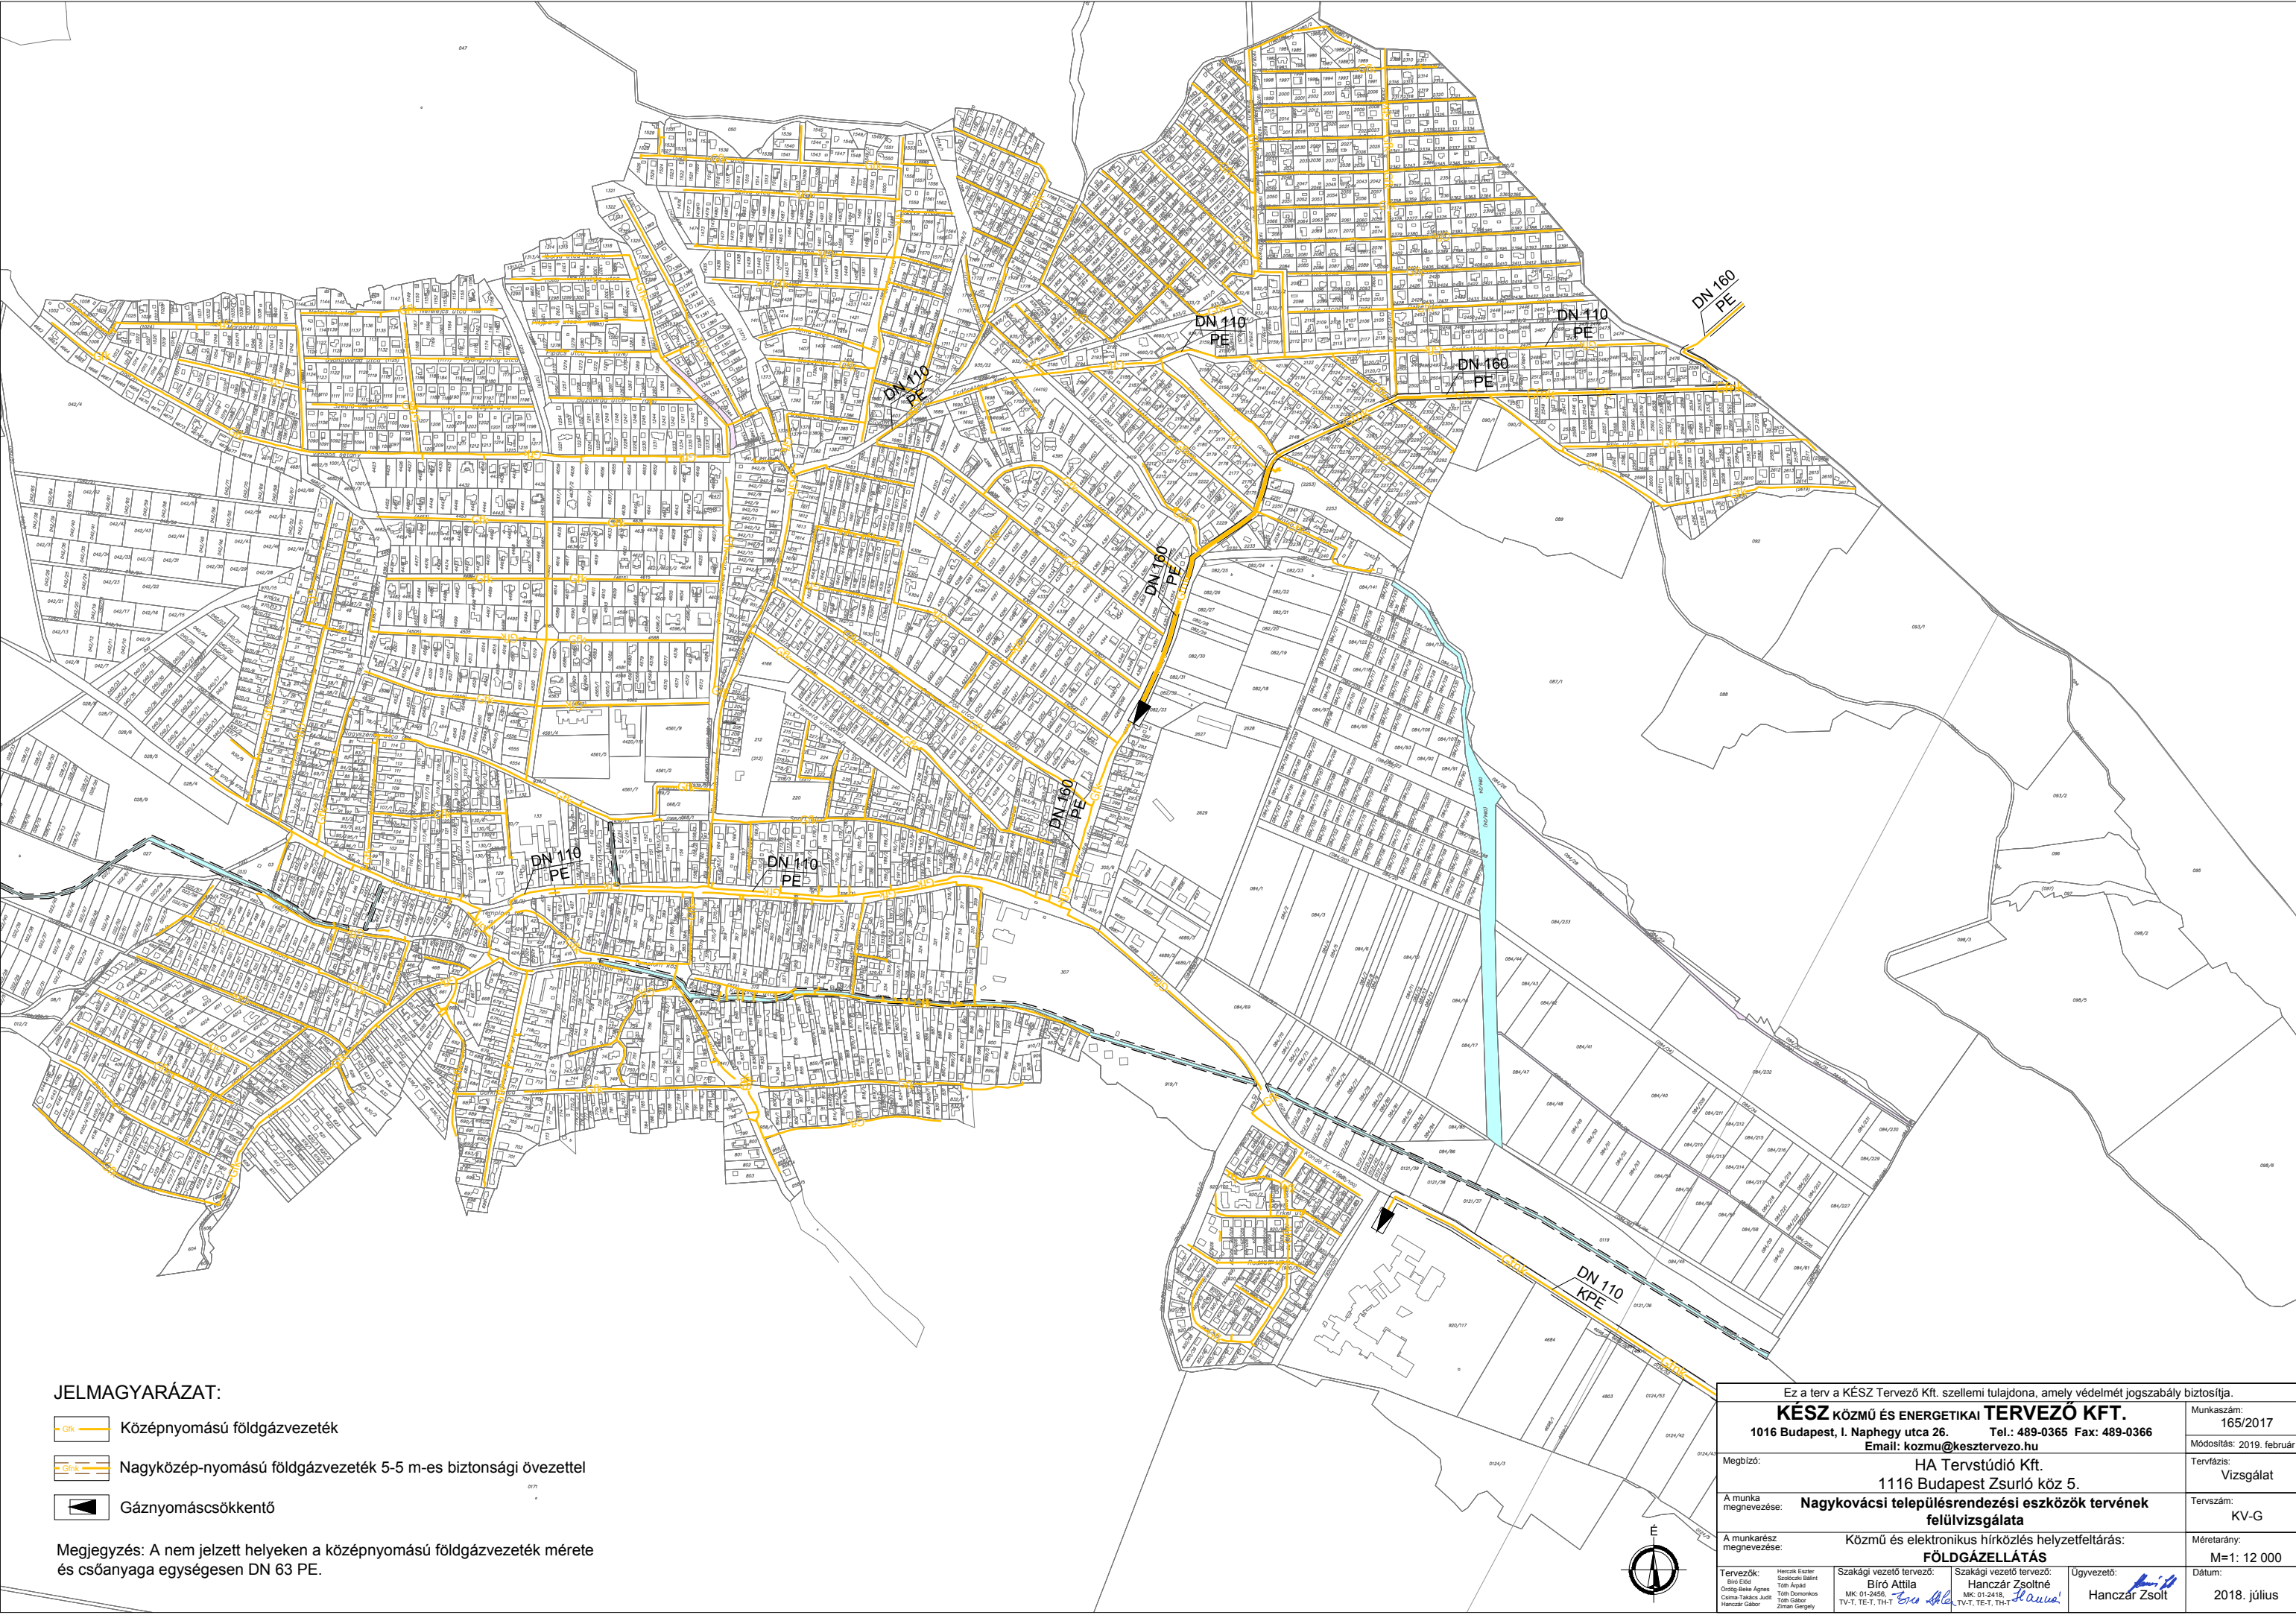


JELMAGYARÁZAT:

- Közepnyomású földgázvezeték
- Nagyközép-nyomású földgázvezeték 5-5 m-es biztonsági övezettel
- Gáznyomáscsökkentő

Megjegyzés: A nem jelzett helyeken a középnyomású földgázvezeték mérete és csőanyaga egységesen DN 63 PE.

Ez a terv a KÉSZ Tervező Kft. szellemi tulajdona, amely védelmét jogszabály biztosítja.			
KÉSZ KÖZMŰ ÉS ENERGETIKAI TERVEZŐ KFT. 1016 Budapest, I. Naphegy utca 26. Tel.: 489-0365 Fax: 489-0366 Email: kozmu@kesztervezo.hu		Munkaszám:	165/2017
Megbízó:		Módosítás:	2019. február
HA Tervstúdió Kft. 1116 Budapest Zsurló köz 5.		Tervfázis:	Vizsgálat
A munka megnevezése: Nagykovácsi településrendezési eszközök tervének felülvizsgálata		Tervszám:	KV-G
A munkarész megnevezése: Közmű és elektronikus hírközlés helyzetfeltárás: FÖLDGÁZELLÁTÁS		Méretarány:	M=1: 12 000
Tervezők: Biro Attila Ordog-Bekes Agnes Csaná-Tóth Judit Hanczár Zoltán	Szakági vezető tervező: Biro Attila MK 01-2456, TV-T, TH-T	Szakági vezető tervező: Hanczár Zoltán MK 01-2418, TV-T, TH-T	Ugyvezető: Hanczár Zoltán
		Dátum:	2018. július

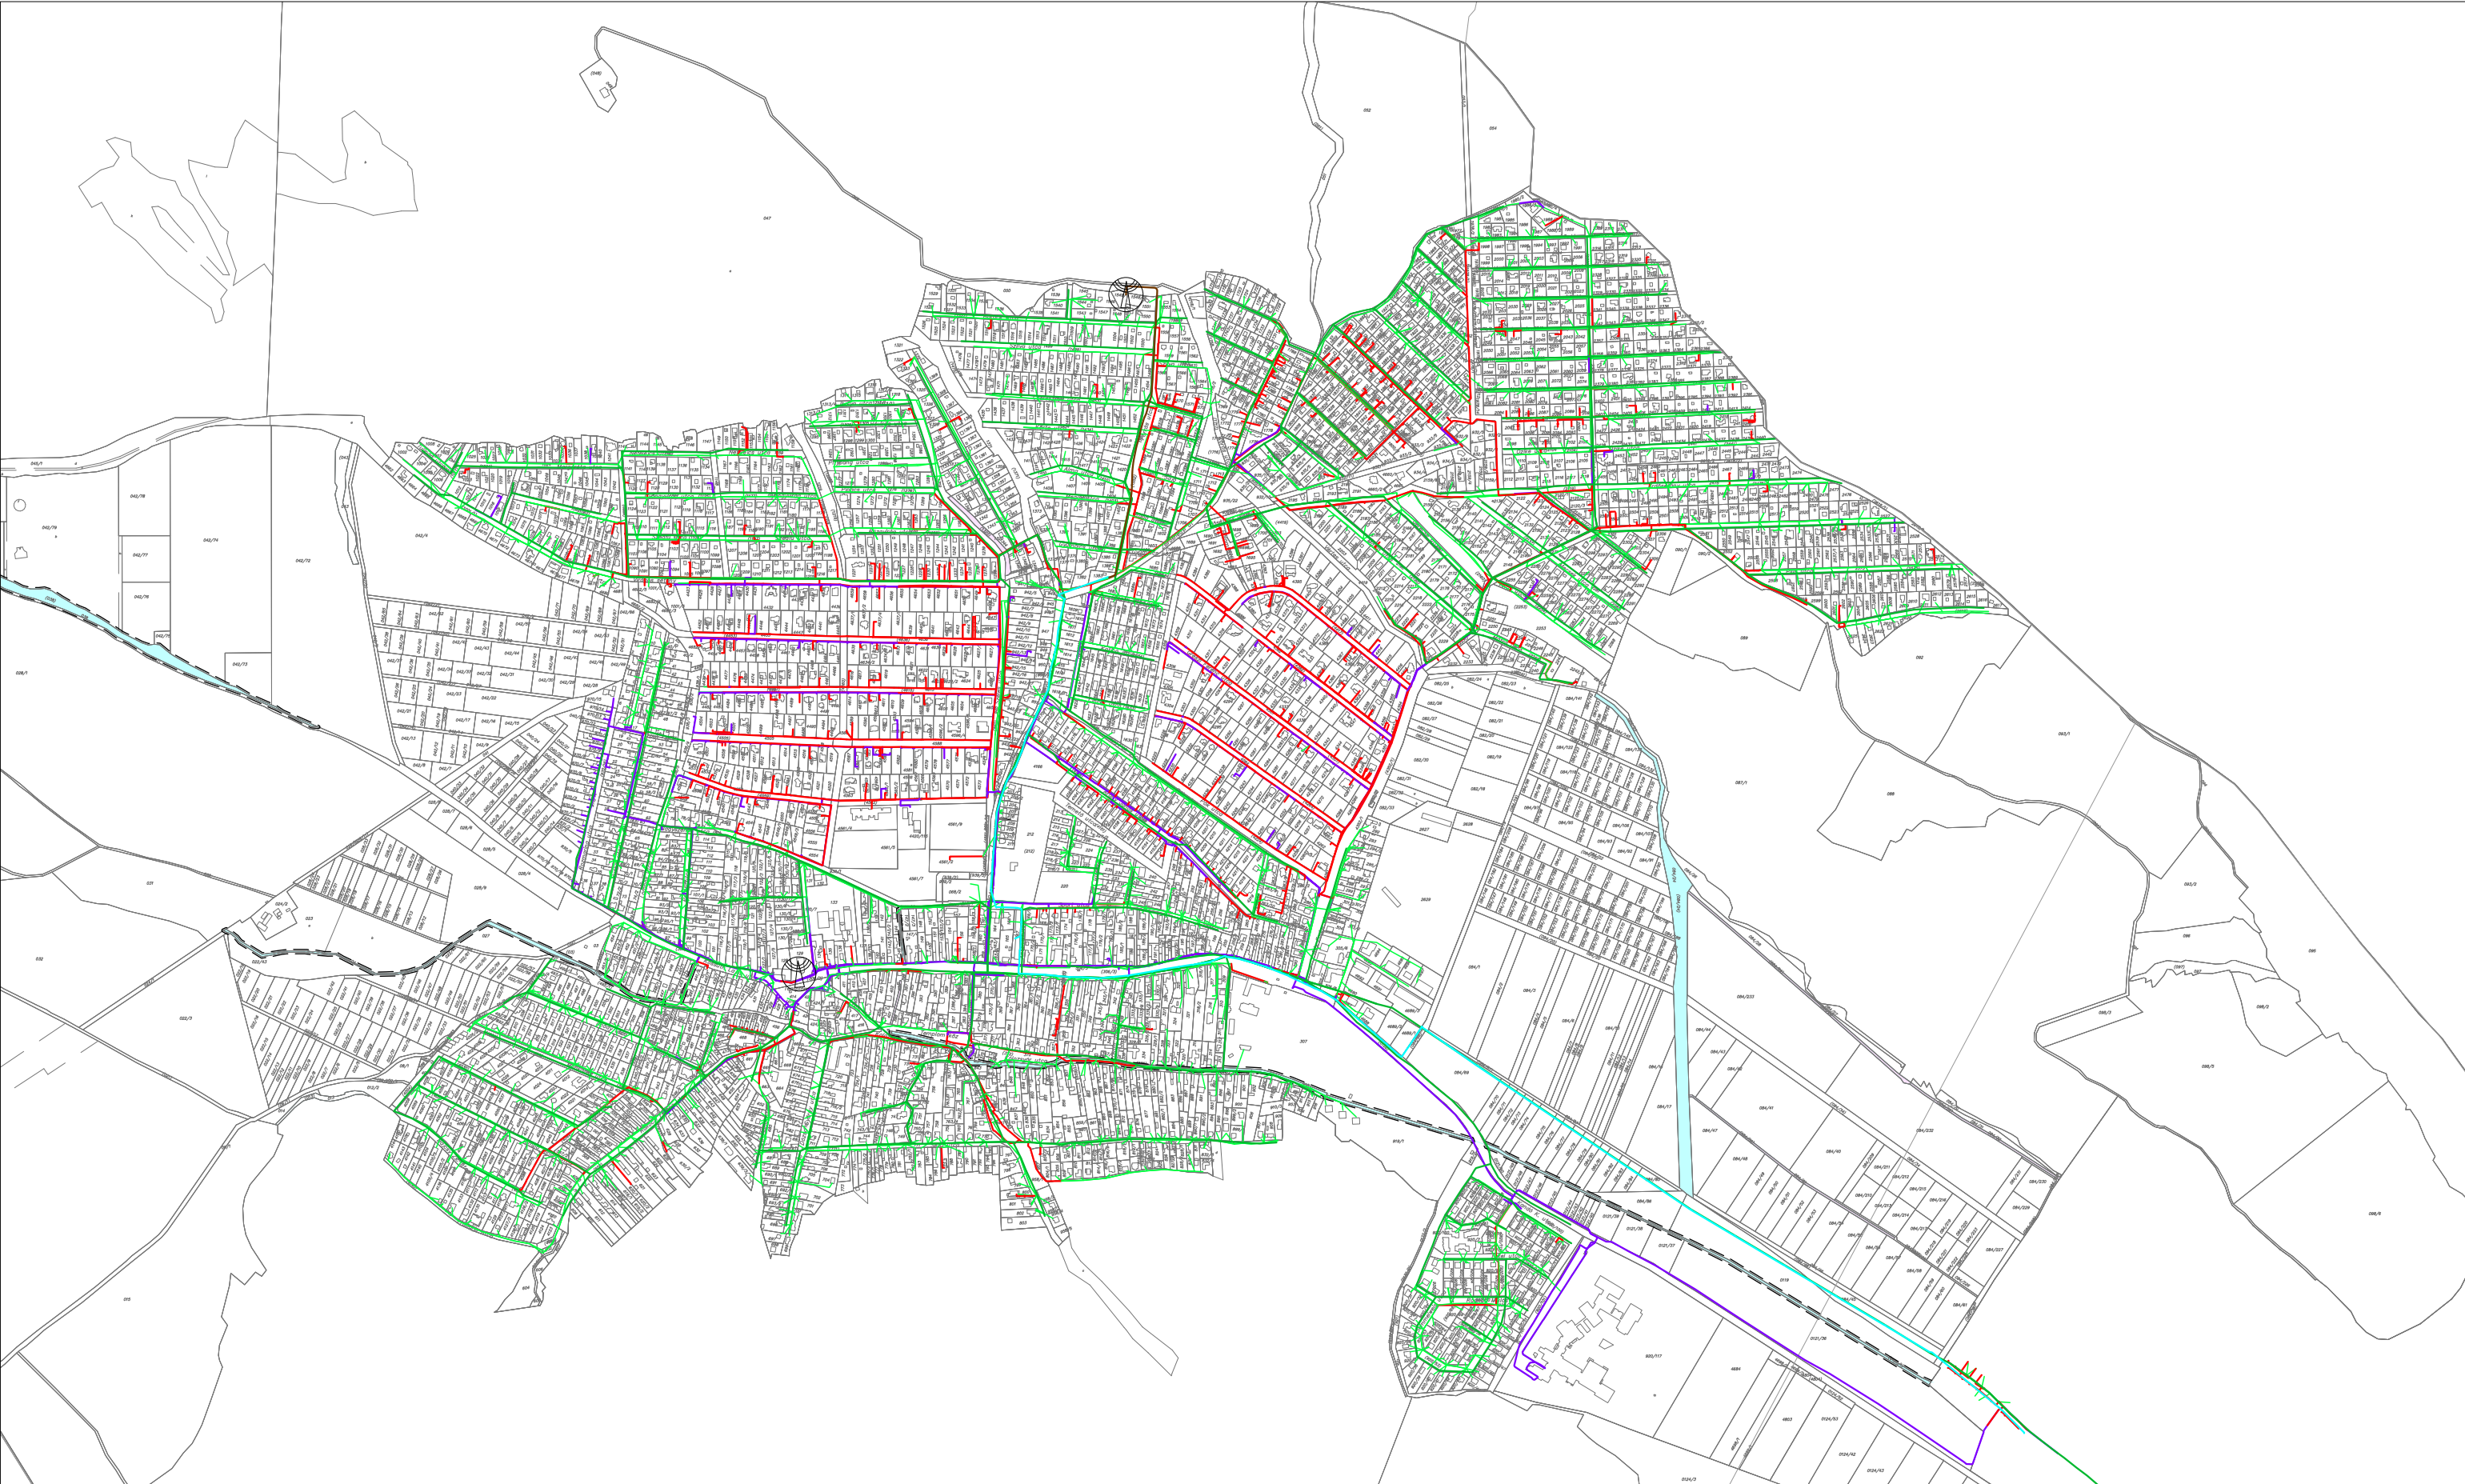

JELMAGYARÁZAT:

- | | | | |
|--|---|--|---------------------------------------|
| | Hírközlési hálózat föld felett (Magyar Telekom) | | Hírközlési hálózat föld felett |
| | Hírközlési hálózat föld alatt (Magyar Telekom) | | Hírközlési hálózat föld felett (Digi) |
| | Hírközlési hálózat alépítményben (Magyar Telekom) | | Hírközlési antenna |



Ez a terv a KÉSZ Tervező Kft. szellemi tulajdona, amely védelmét jogszabály biztosítja.

KÉSZ KÖZMŰ ÉS ENERGETIKAI TERVEZŐ KFT. 1016 Budapest, I. Naphegy utca 26. Tel.: 489-0365 Fax: 489-0366 Email: kozmu@kesztervezo.hu			Munkaszám: 165/2017
Megbízó: HA Tervstúdió Kft. 1116 Budapest Zsurló köz 5.			Módosítás: 2019. február
A munka megnevezése: Nagykovácsi településrendezési eszközök tervének felülvizsgálata			Tervfázis: Vizsgálat
A munkarész megnevezése: Közmű és elektronikus hírközlés helyzetfeltárás: ELEKTRONIKUS HÍRKÖZLÉS			Tervszám: KV-H
Tervezők: Biro Attila Ordog-Béke Ágnes Czuma-Tóth Judit Hanczár Zoltán Hercsik-Eszter Szelecsényi-Bálint Tóth Árpád Tóth Domonkos Tóth Gábor Ziman Gergely			Szakági vezető tervező: Biro Attila MK: 01-2456, TV-T, TE-T, TH-T
Szakági vezető tervező: Hanczár Zoltán MK: 01-2418, TV-T, TE-T, TH-T			Ügyvezető: Hanczár Zolt 2018. július